



ANSICHT A-A

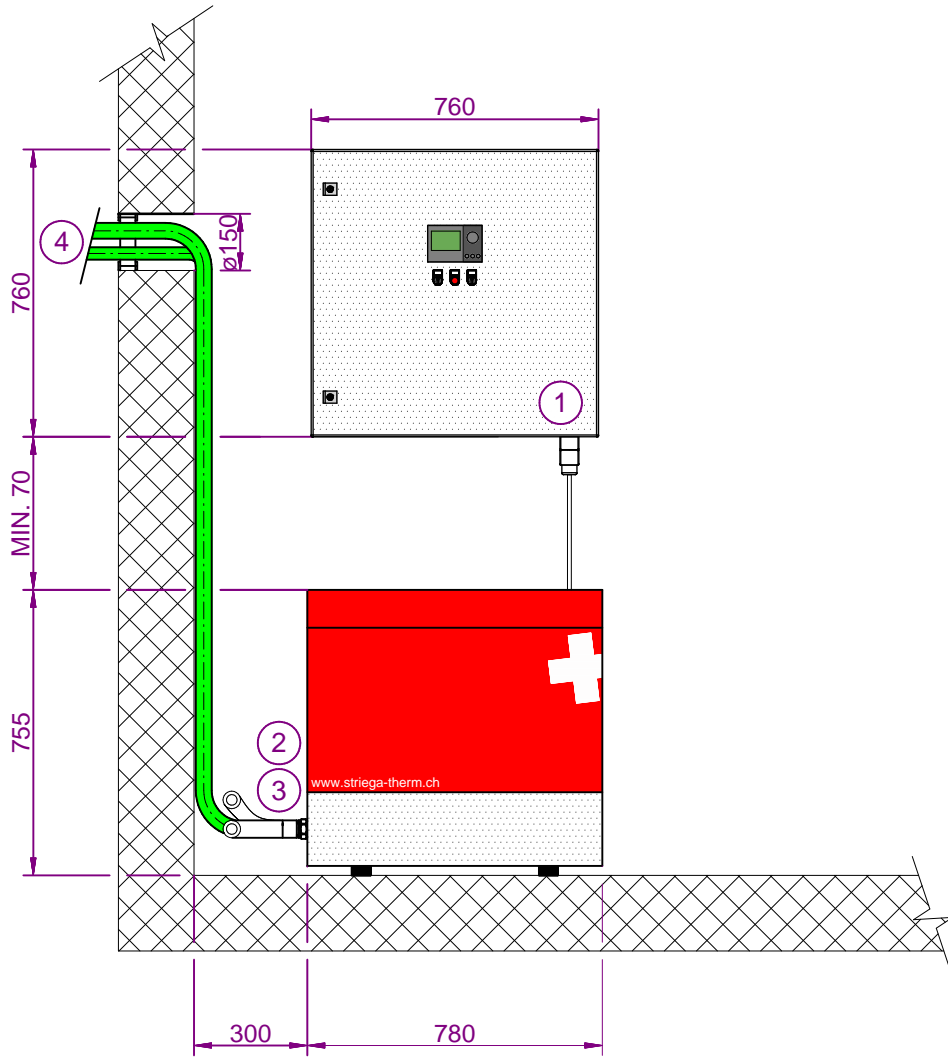

GRUNDRISS

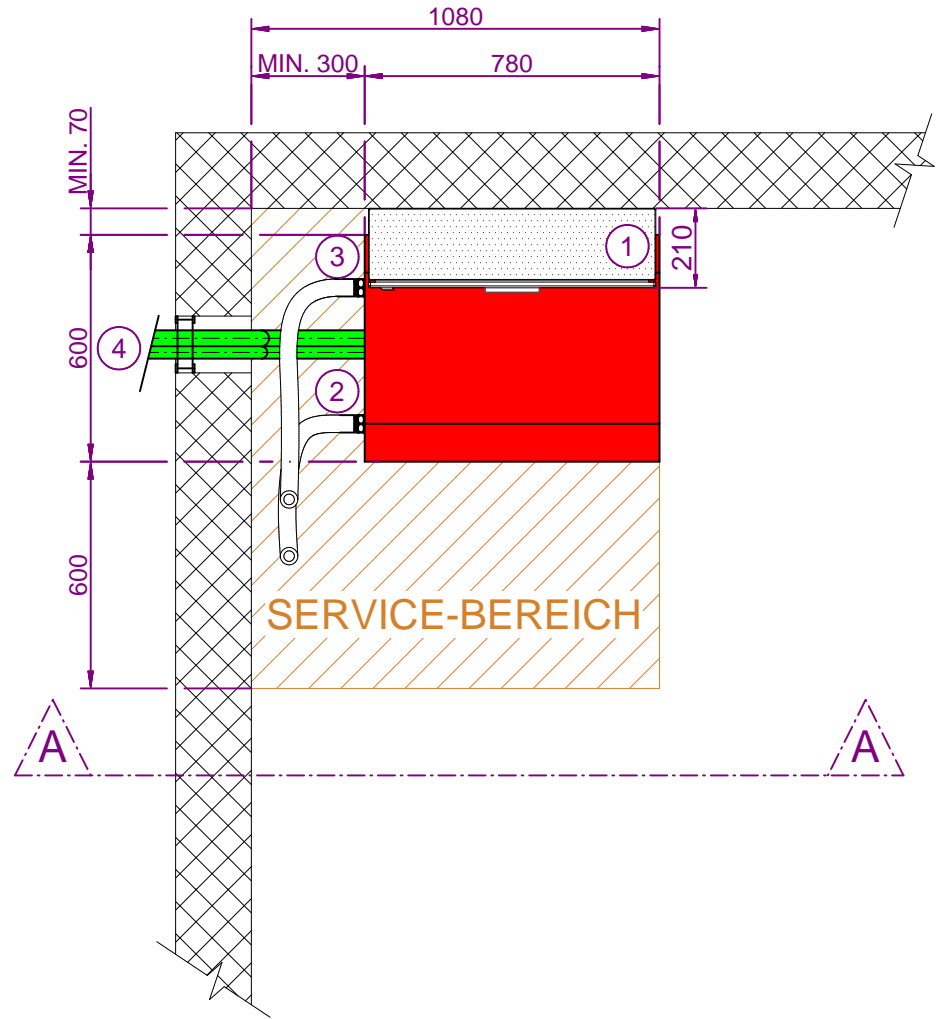

LEGENDE

- ① STANDORT SCHALTSCHRANK FREI WÄHLBAR
KABELLÄNGE: 3.5 m
- ② VORLAUF HEIZUNG
- ③ RÜCKLAUF HEIZUNG
- ④ SPLIT-LEITUNGEN + ELEKTRO
ZUM AUSSENGERÄT

ALLE MASSANGABEN IN mm

VERS.	DATUM:	KURZ.
1.0	20.07.2017	KL
1.1	29.10.2021	KL
...



STRIEGA-THERM AG
BREITENSTRASSE 10
4852 ROTHRIST

INNENGERÄT AWST 32-36
2.0 / 6.1 / 7.1 / 8.1

FORMAT: A4	VERSION: 1.1
MASSSTAB: 1:20	BLATT: 1/1