



ANSICHT A-A

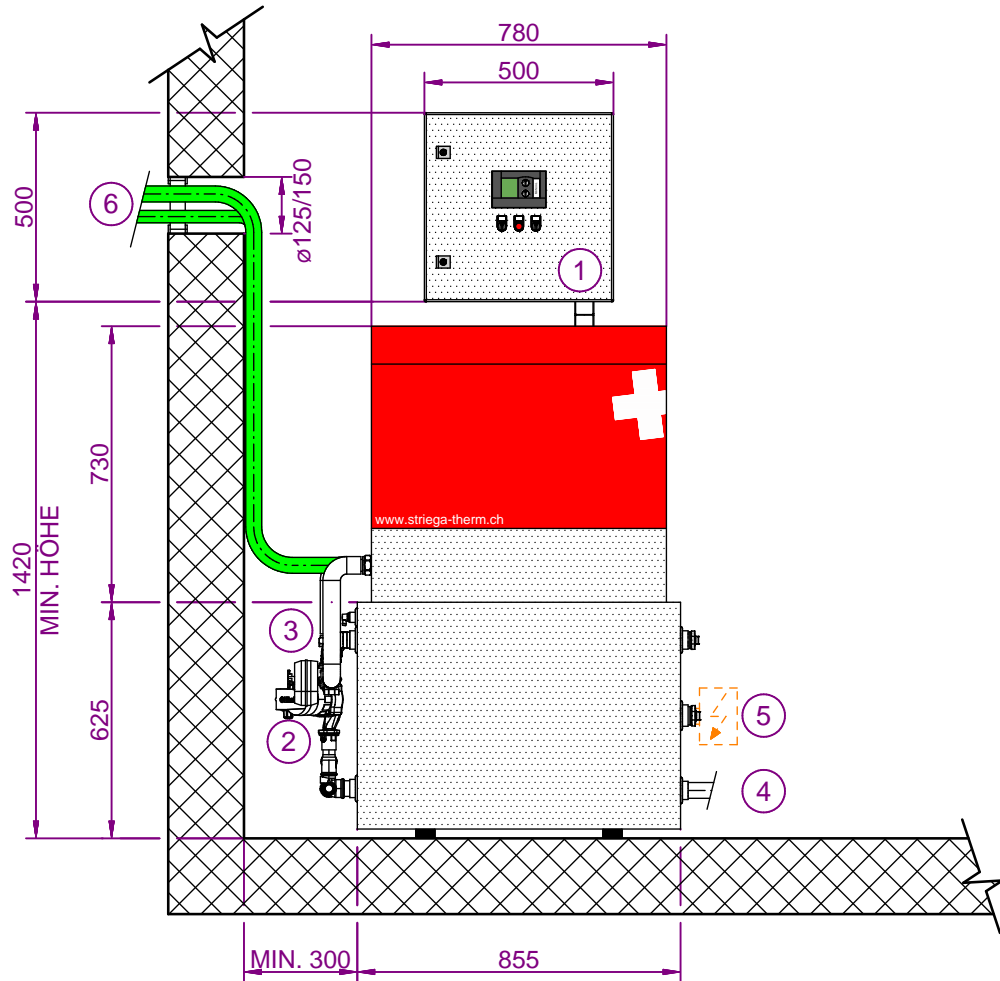

GRUNDRISS

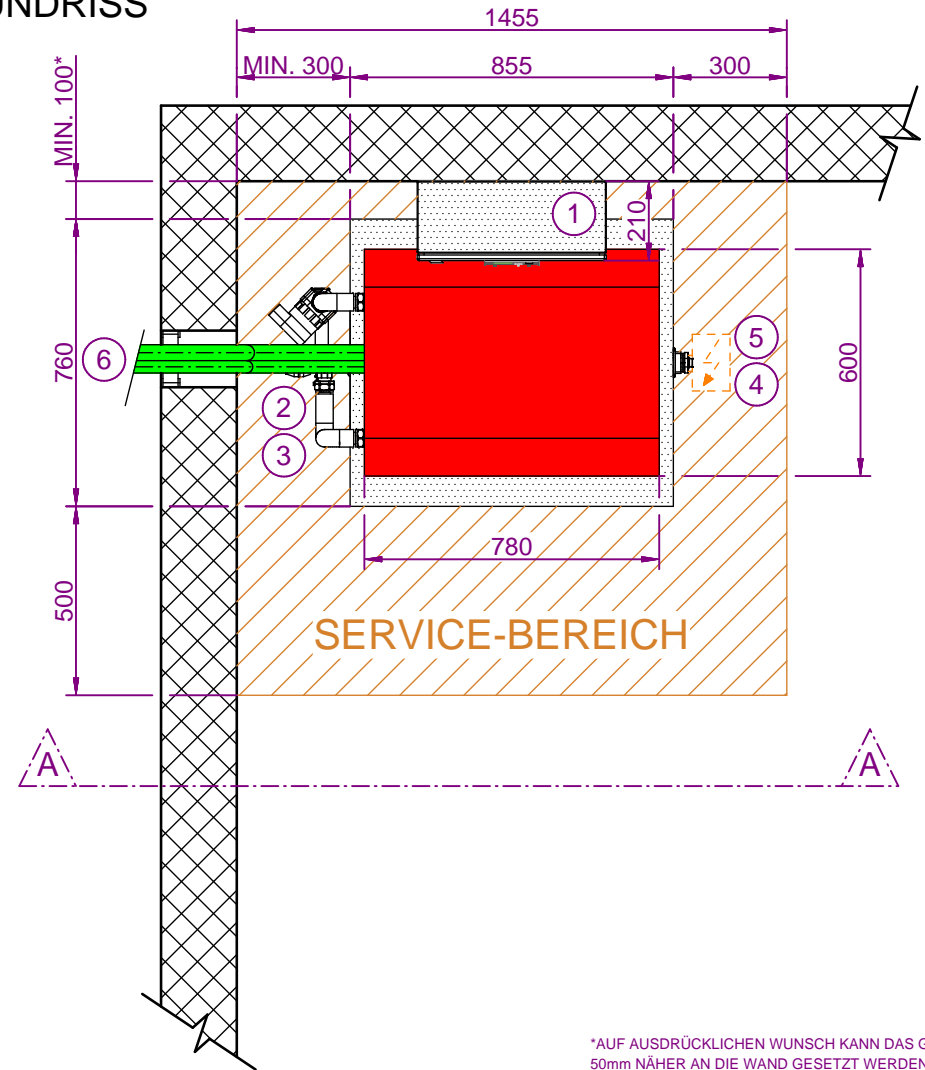

*AUF AUSDRÜCKLICHEN WUNSCH KANN DAS GERÄT AUCH 50mm NÄHER AN DIE WAND GESETZT WERDEN

LEGENDE

- ① STANDORT SCHALTSCHRANK FREI WÄHLBAR
KABELLÄNGE: 3.5 m
- ② -SPEICHERLADUNG
-WW-LADUNG (OPTION)
- ③ VORLAUF HEIZUNG
- ④ RÜCKLAUF HEIZUNG
- ⑤ OPTION NOTHEIZUNG
(EVTL. PLATZ FÜR NACH-
RÜSTUNG VORSEHEN)
- ⑥ SPLIT-LEITUNGEN + ELEKTRO
ZUM AUSSENGERÄT

ALLE MASSANGABEN IN mm

| VERS. | DATUM: | KURZ. |
|-------|------------|-------|
| 1.0 | 29.06.2017 | KL |
| 1.1 | 28.04.2021 | KL |
| ... | ... | ... |



STRIEGA-THERM AG
BREITENSTRASSE 10
4852 ROTHRIST

INNENGERÄT AWS(I) 10-20
3.0 / 3.1

| | |
|-------------------|-----------------|
| FORMAT: A4 | VERSION: 1.1 |
| MASSSTAB: 1:20 | BLATT: 1/1 |