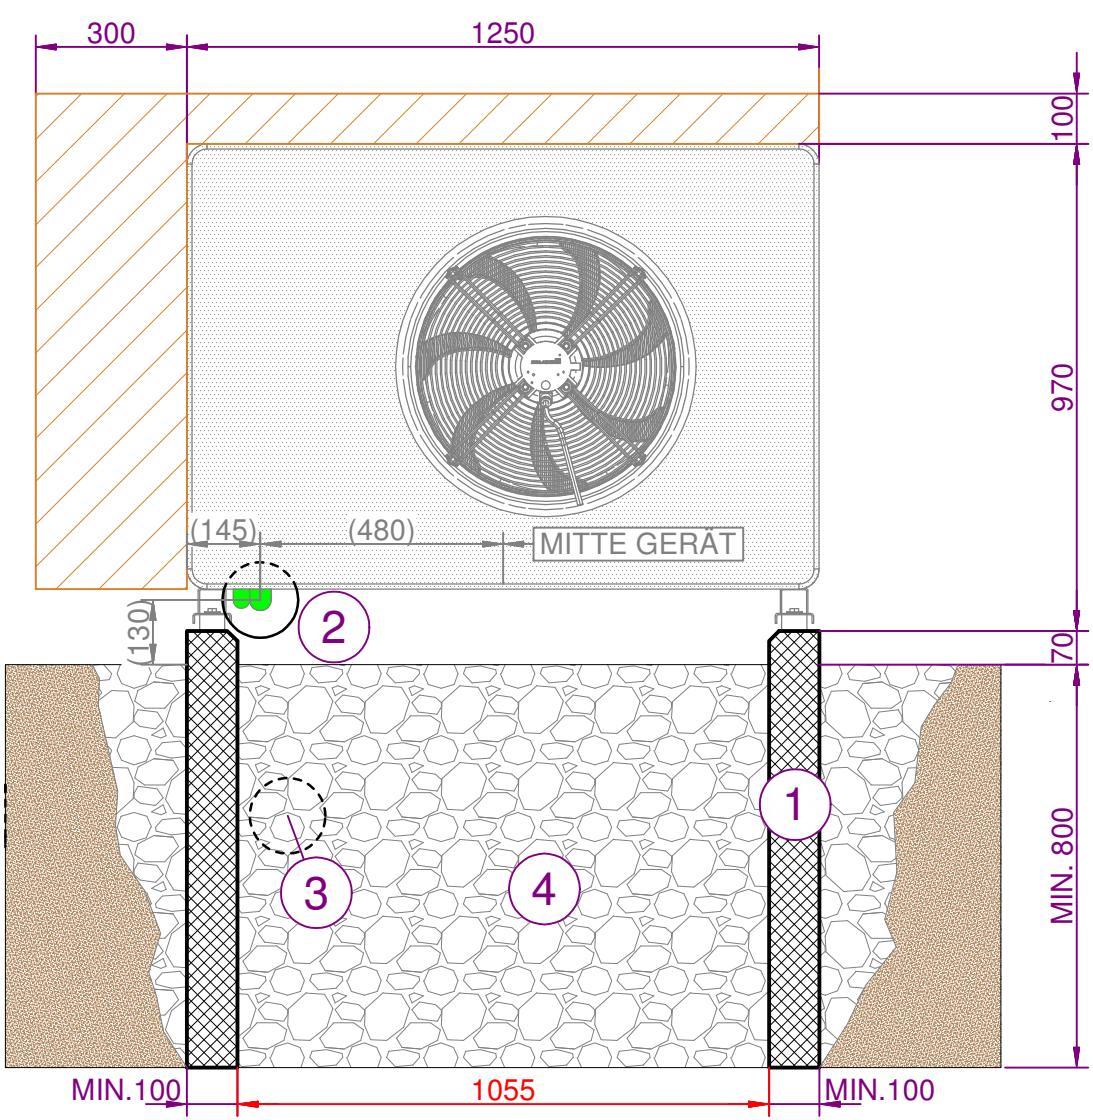

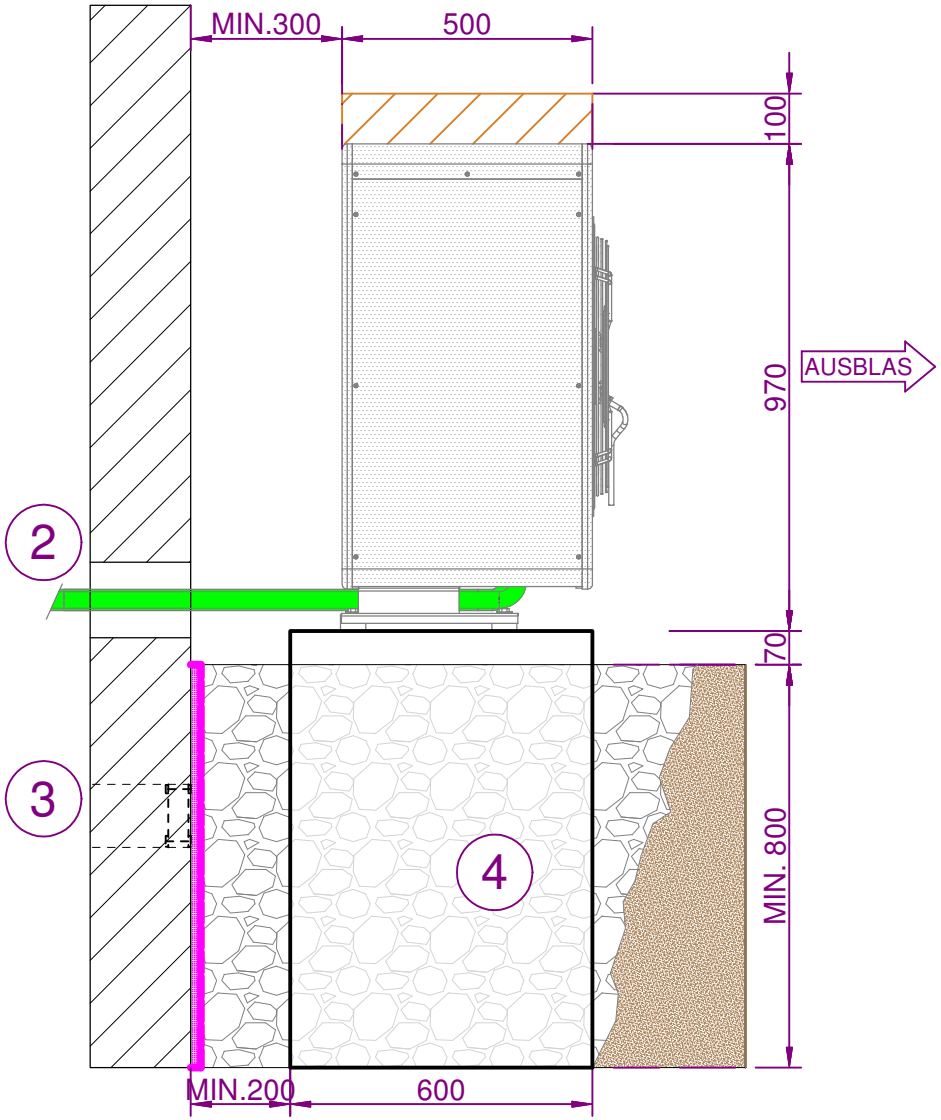

LEGENDE

1. BETONFUNDAMENT MIN. 100mm BREIT
2. KERNBOHRUNG ø150 (MIN. ø125)
   STANDORT FREI WÄHLBAR
3. OPTION KERNBOHRUNG IM ERDREICH
   ø150 ODER ø125
   STANDORT FREI WÄHLBAR
   ROHRMANSCHETTE ERFORDERLICH
4. SICKERGRUBE
   MIT KIESFÜLLUNG 50/70mm

SERVICE BEREICH

SCHUTZANSTRICH

ALLE MASSANGABEN IN mm

Striega-Therm Wärmepumpen	STRIEGA-THERM AG BREITENSTRASSE 10 4852 ROTHRIST	AUSSENGERÄT GEISSHUBEL FREIAUFSTELLUNG	DATEI: 1003	DATUM: 20.07.2017	ERSTELLER: KL
			NUMMER: -	MASSSTAB: 1:15	FORMAT: A4	BLATT: 1/1