HINWEIS ZU SICHERHEITS- / ENTLÜFTUNGSVENTILEN

DIE SICHERHEITS- UND ENTLÜFTUNGSVENTILE MÜSSEN ANLAGESPEZIFISCH GESETZT WERDEN

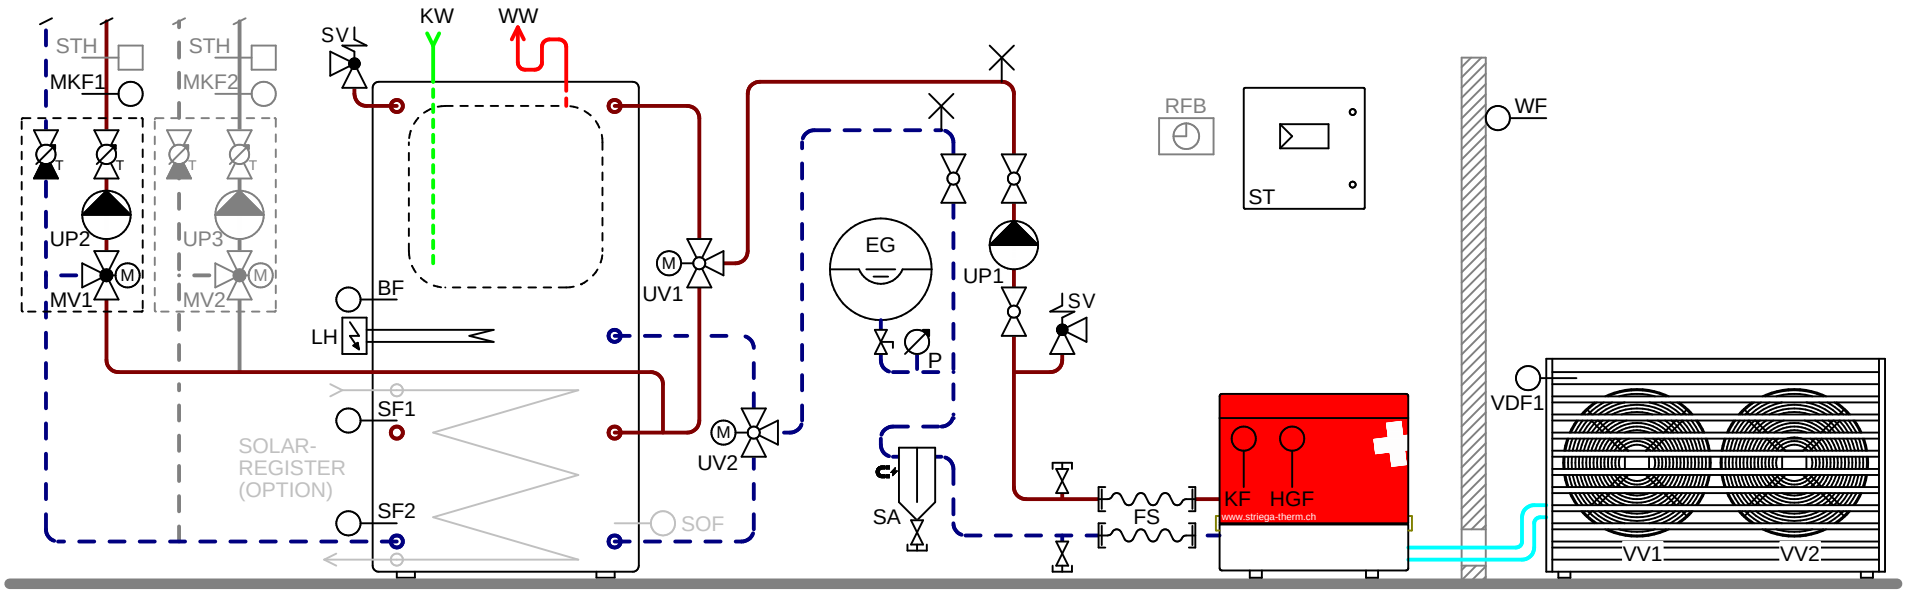

- KUGELHAHNEN
- KUGELHAHNEN MIT THERMOMETER
- KUGELHAHNEN MIT THERMOMETER UND RÜCKSCHLAGV.
- UMWÄLZPUMPE
- SICHERHEITSVENTIL
- MANOMETER
- THERMOMETER
- ENTLEERHAHNEN
- RÜCKSCHLAGVENTIL
- TEMPERATURFÜHLER
- SICHERHEITSTHERMOSTAT (OPTIONAL)
- STRANGREGULIERVENTIL

KOMPONENTEN

UP1	25M3	SPEICHERLADEPUMPE
UP2	32M2	MISCHKREISPUMPE 1
MV1	32Y4	MISCHVENTIL 1
UV1	26Y7	UMSCHALTVENTIL 1
UV2	26Y8	UMSCHALTVENTIL 2
LH	12R7	LEGIONELLENHEIZUNG
ST	13R7	STEUERTABLEAU
FS		FLEX-SCHLÄUCHE
SA		SCHLAMMABSCHEIDER
EG		EXPANSIONSGEFÄSS
VV1	12M2	VERDAMPFERVENTILATOR 1
VV2	12M3	VERDAMPFERVENTILATOR 2
UP3	32M3	MISCHKREISPUMPE 2
MV2	32Y6	MISCHVENTIL 2

FÜHLER

WF	20B5	WITTERUNGSFÜHLER
VDF1	20B6	VERDAMPFERFÜHLER 1
KF	21B4	KONDENSATORFÜHLER
HGF	21B3	HEISSGASFÜHLER
SF1	20B7	SPEICHERFÜHLER 1 "EIN"
SF2	20B8	SPEICHERFÜHLER 2 "AUS"
BF	21B1	BOILERFÜHLER
MKF1	30B1	MISCHKREISFÜHLER 1
MKF2	30B2	MISCHKREISFÜHLER 2
RFB		RAUMFERNBEDIENUNG
SOF	EXT.	SOLARFÜHLER (OPTION)

ALLE MASSANGABEN IN mm

VERS.	DATUM:	KURZ.
2.1	26.06.2020	KL
2.2	17.07.2020	KL
2.3	08.07.2022	KL

Striega-Therm Wärmepumpen

STRIEGA-THERM AG
BREITENSTRASSE 10
4852 ROTHRIST

PRINZIPSCHEMA

SYSTEMVARIANTE AWST 1L 7.1

FORMAT:	VERSION:
A4	2.3
MASSSTAB:	BLATT:
-	1/1