



Breitenstrasse 10 4852 Rothrist  
 Tel. +41 (0)62 797 03 03 Fax +41 (0)62 797 03 04

OBJEKT:

ORT:

PROJEKT NR:

ANLAGE: *STEUERUNG ZU WÄRMEPUMPE AWS12 1L3.0  
 LEGIONELLEN- / oder NOTHEIZUNG RESERVE*

ERSTELL-DATUM: 07.11.2019 DUN

REVISIONS-DATUM:



STRIEGA-THERM AG  
 STEUERUNG ZU WÄRMEPUMPE AWS12 1L3.0  
 LEGIONELLEN- / oder NOTHEIZUNG RESERVE

DECKBLATT

Projekt:  
 AWS12\_1L3.0 LH od. NH Res.

Datum:  
 07.11.2019

Zeichnungsnummer:



Anlage:

Rev.:

Ort:

erstellt von:


Blatt:  
 1

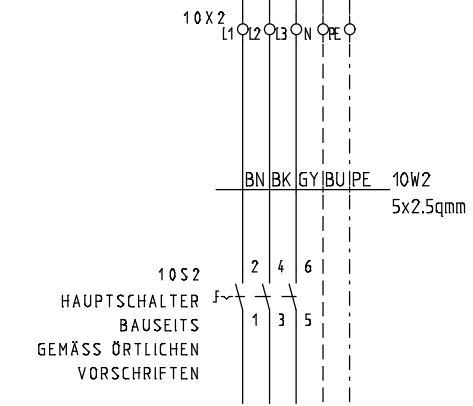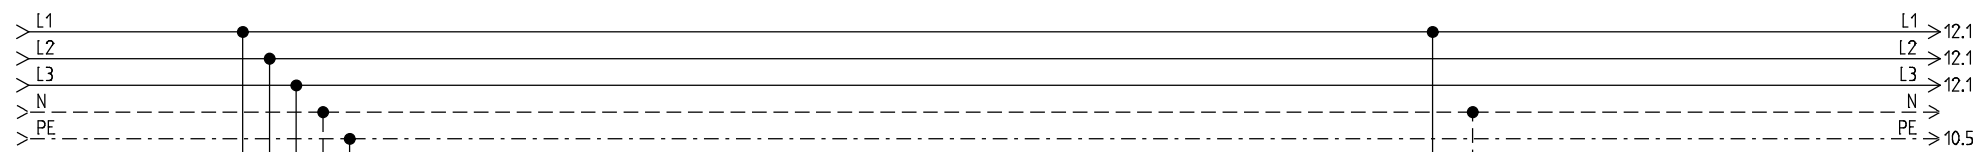

EINSPEISUNG  
 3X400/230VAC/13.5kW/50Hz

EMPFOHLENE ABSICHERUNG **16AT**  
 WÄRMEPUMPE MIT HEIZUNG

MINIMALE ABSICHERUNG 13AT  
 WÄRMEPUMPE OHNE HEIZUNG

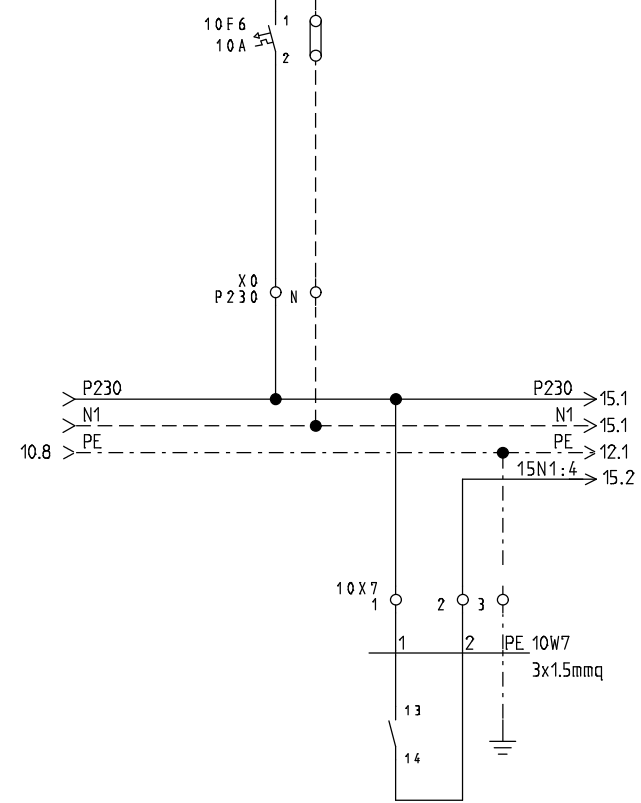

EW-SPERRE  
 KONTAKT GESCHLOSSEN  
 = BETRIEB



STRIEGA-THERM AG  
 STEUERUNG ZU WÄRMEPUMPE AWS12 1L3.0  
 LEGIONELLEN- / oder NOTHEIZUNG RESERVE

EINSPEISUNG

Projekt:  
 AWS12\_1L3.0 LH od. NH Res.

Datum:  
 07.11.2019


Zeichnungsnummer:  
 Anlage:


Rev.:

Ort:


erstellt von:

Blatt:  
 10

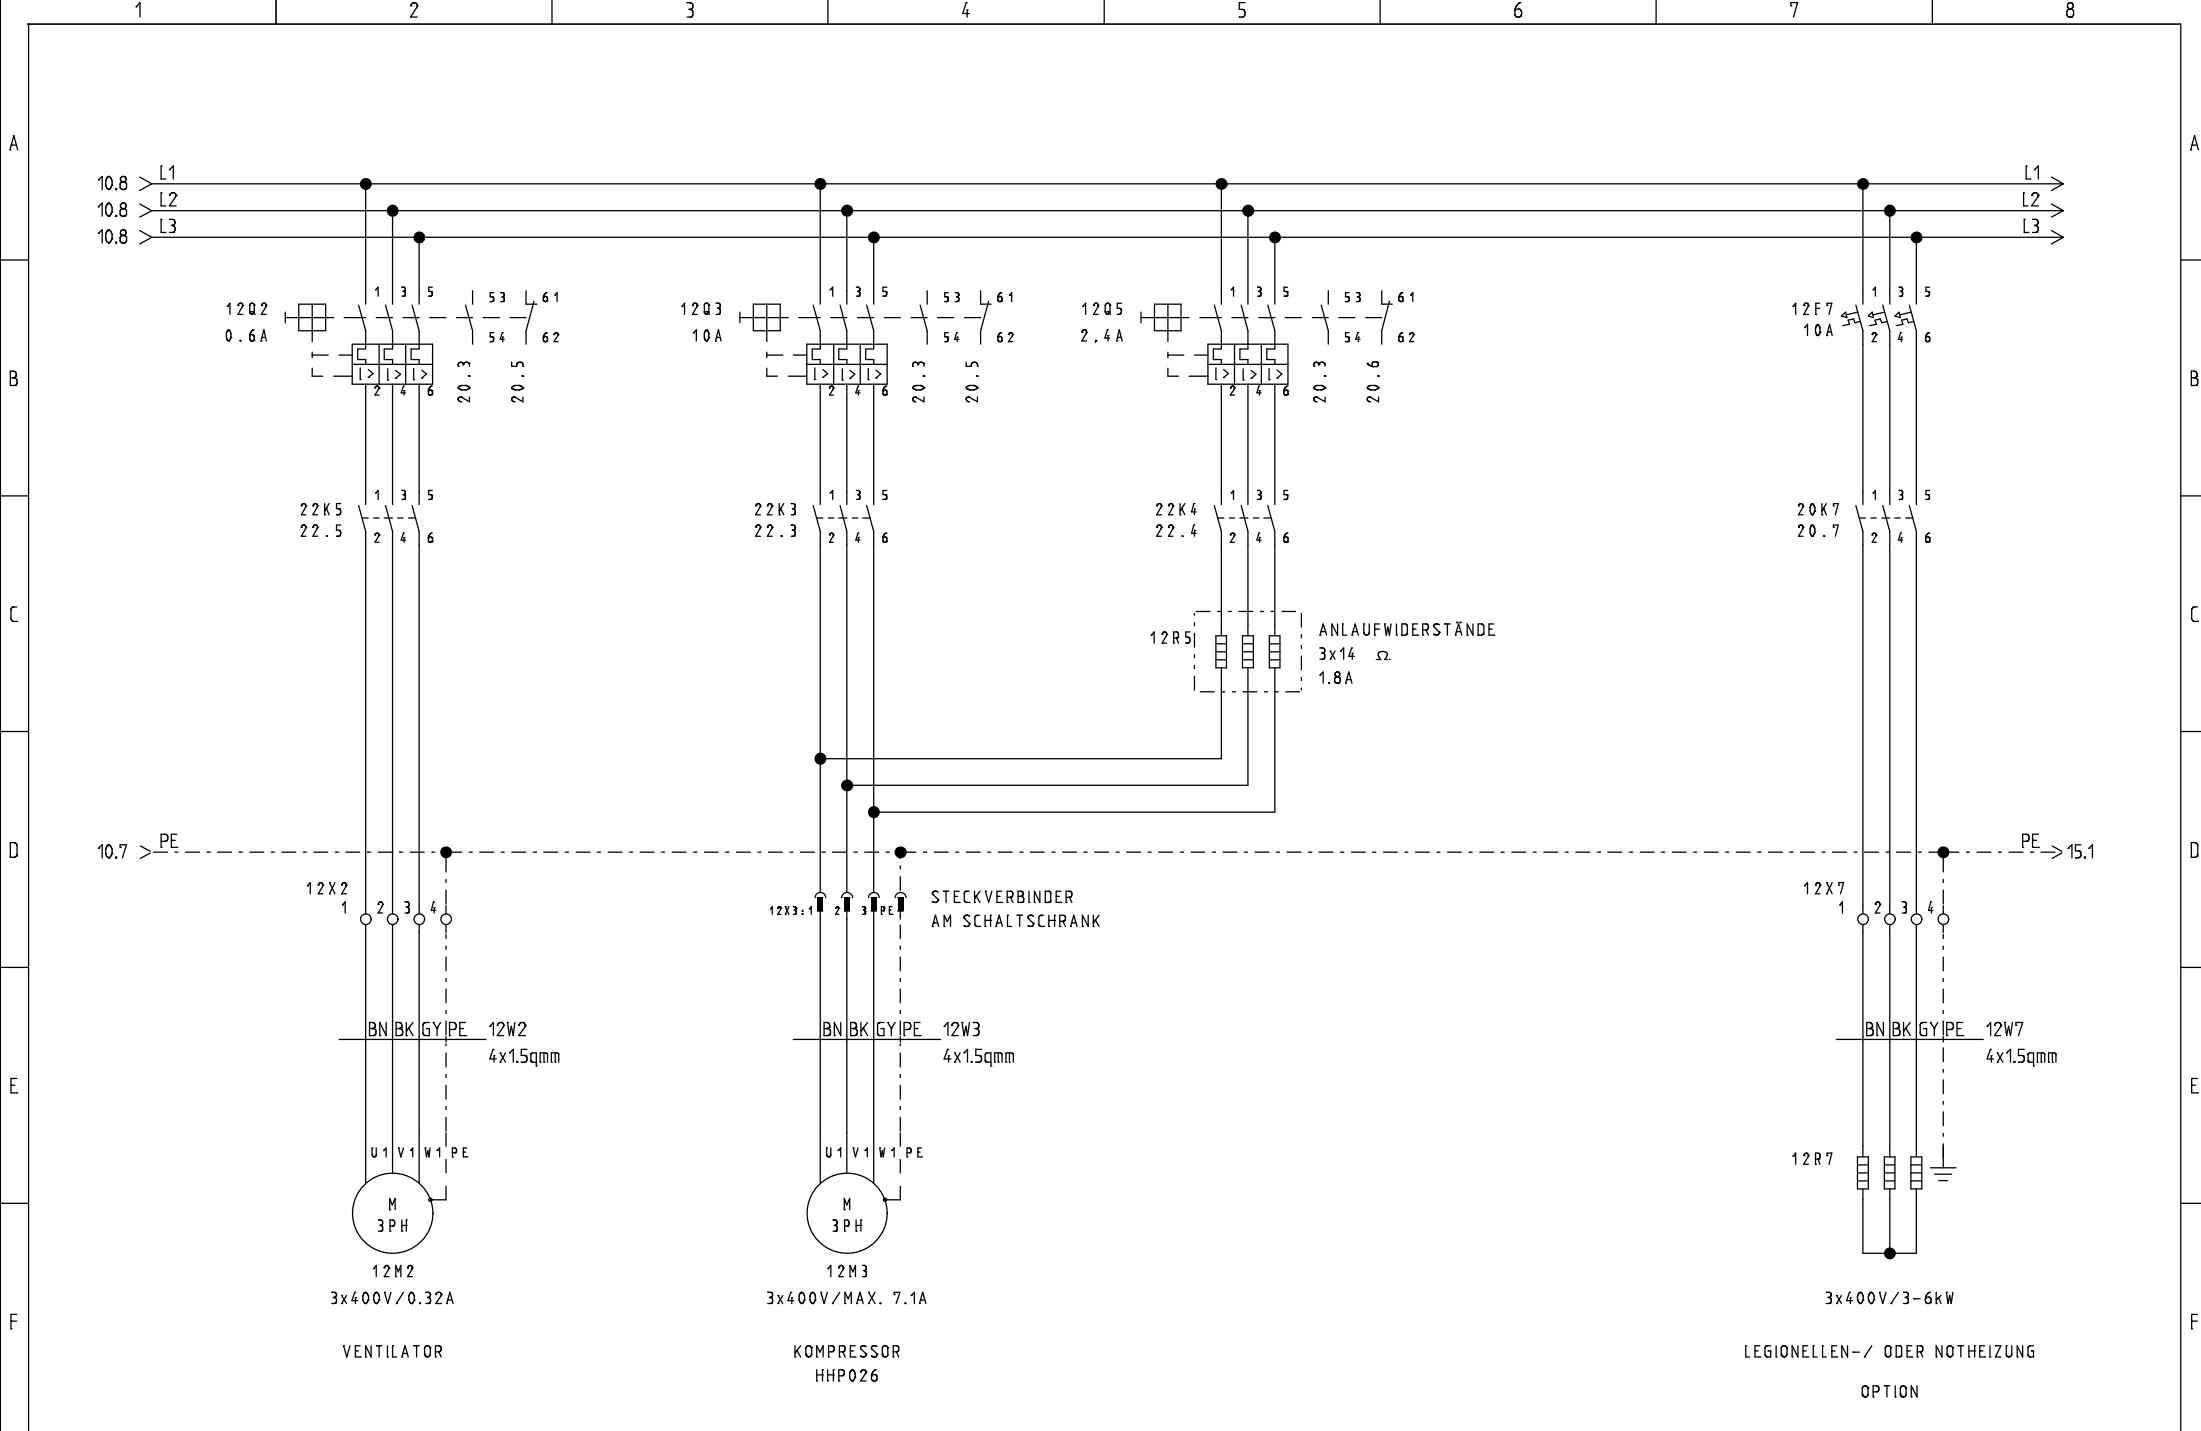

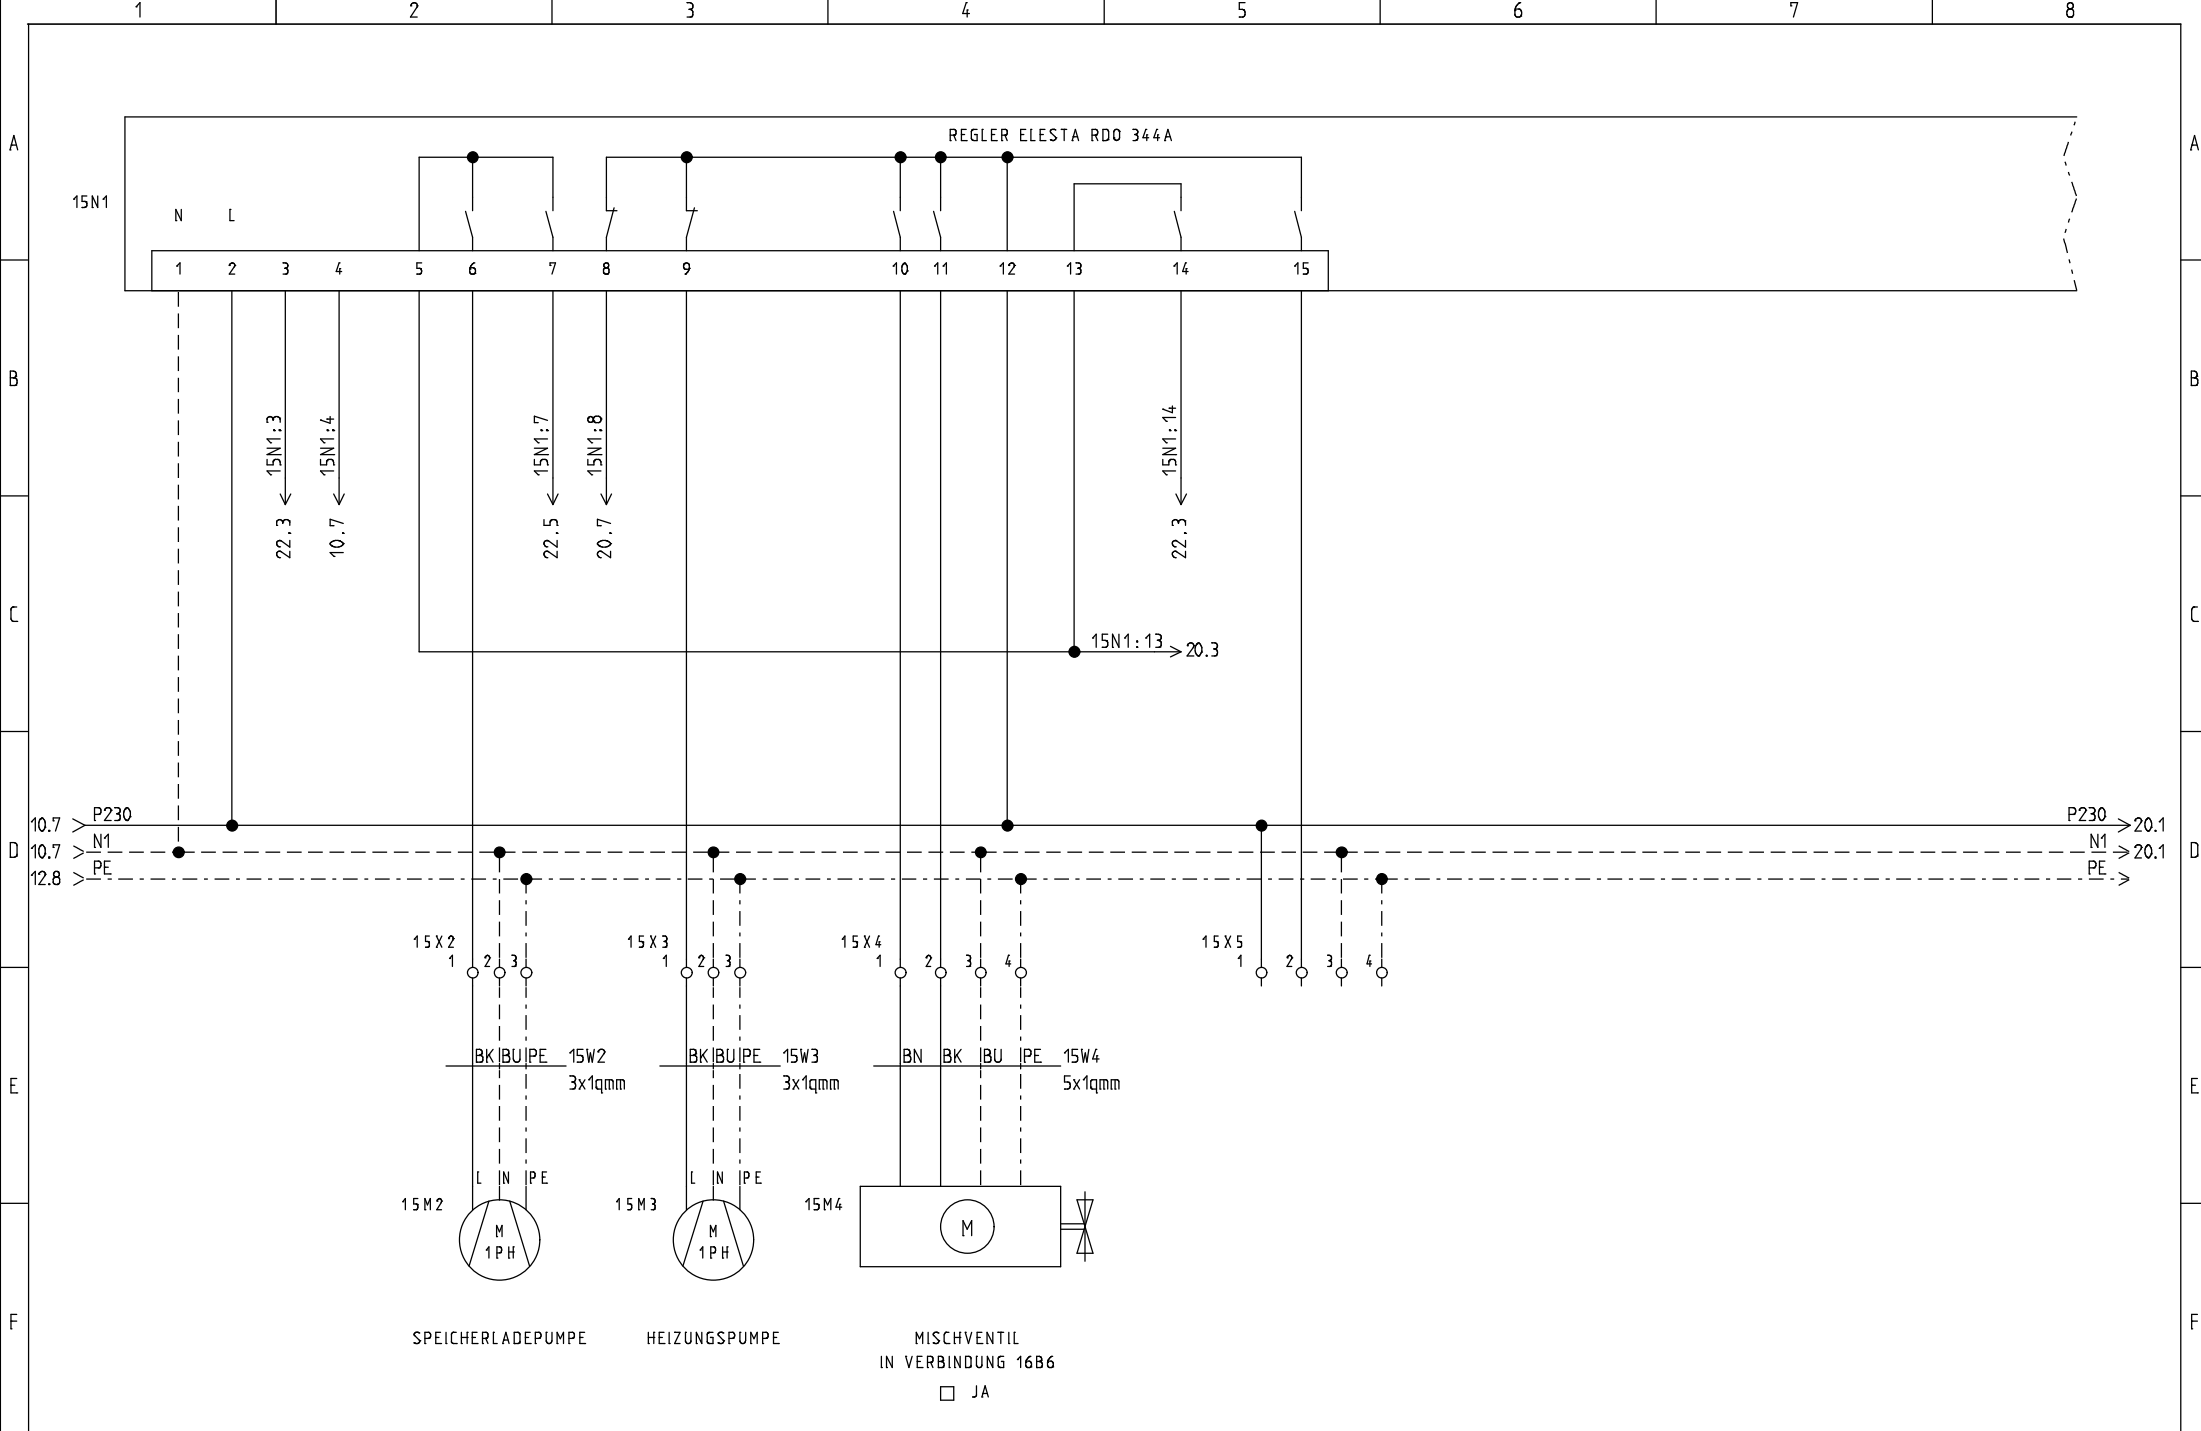

REGLER ELESTA RDO 344A  
ANALOGUE EINGÄNGE

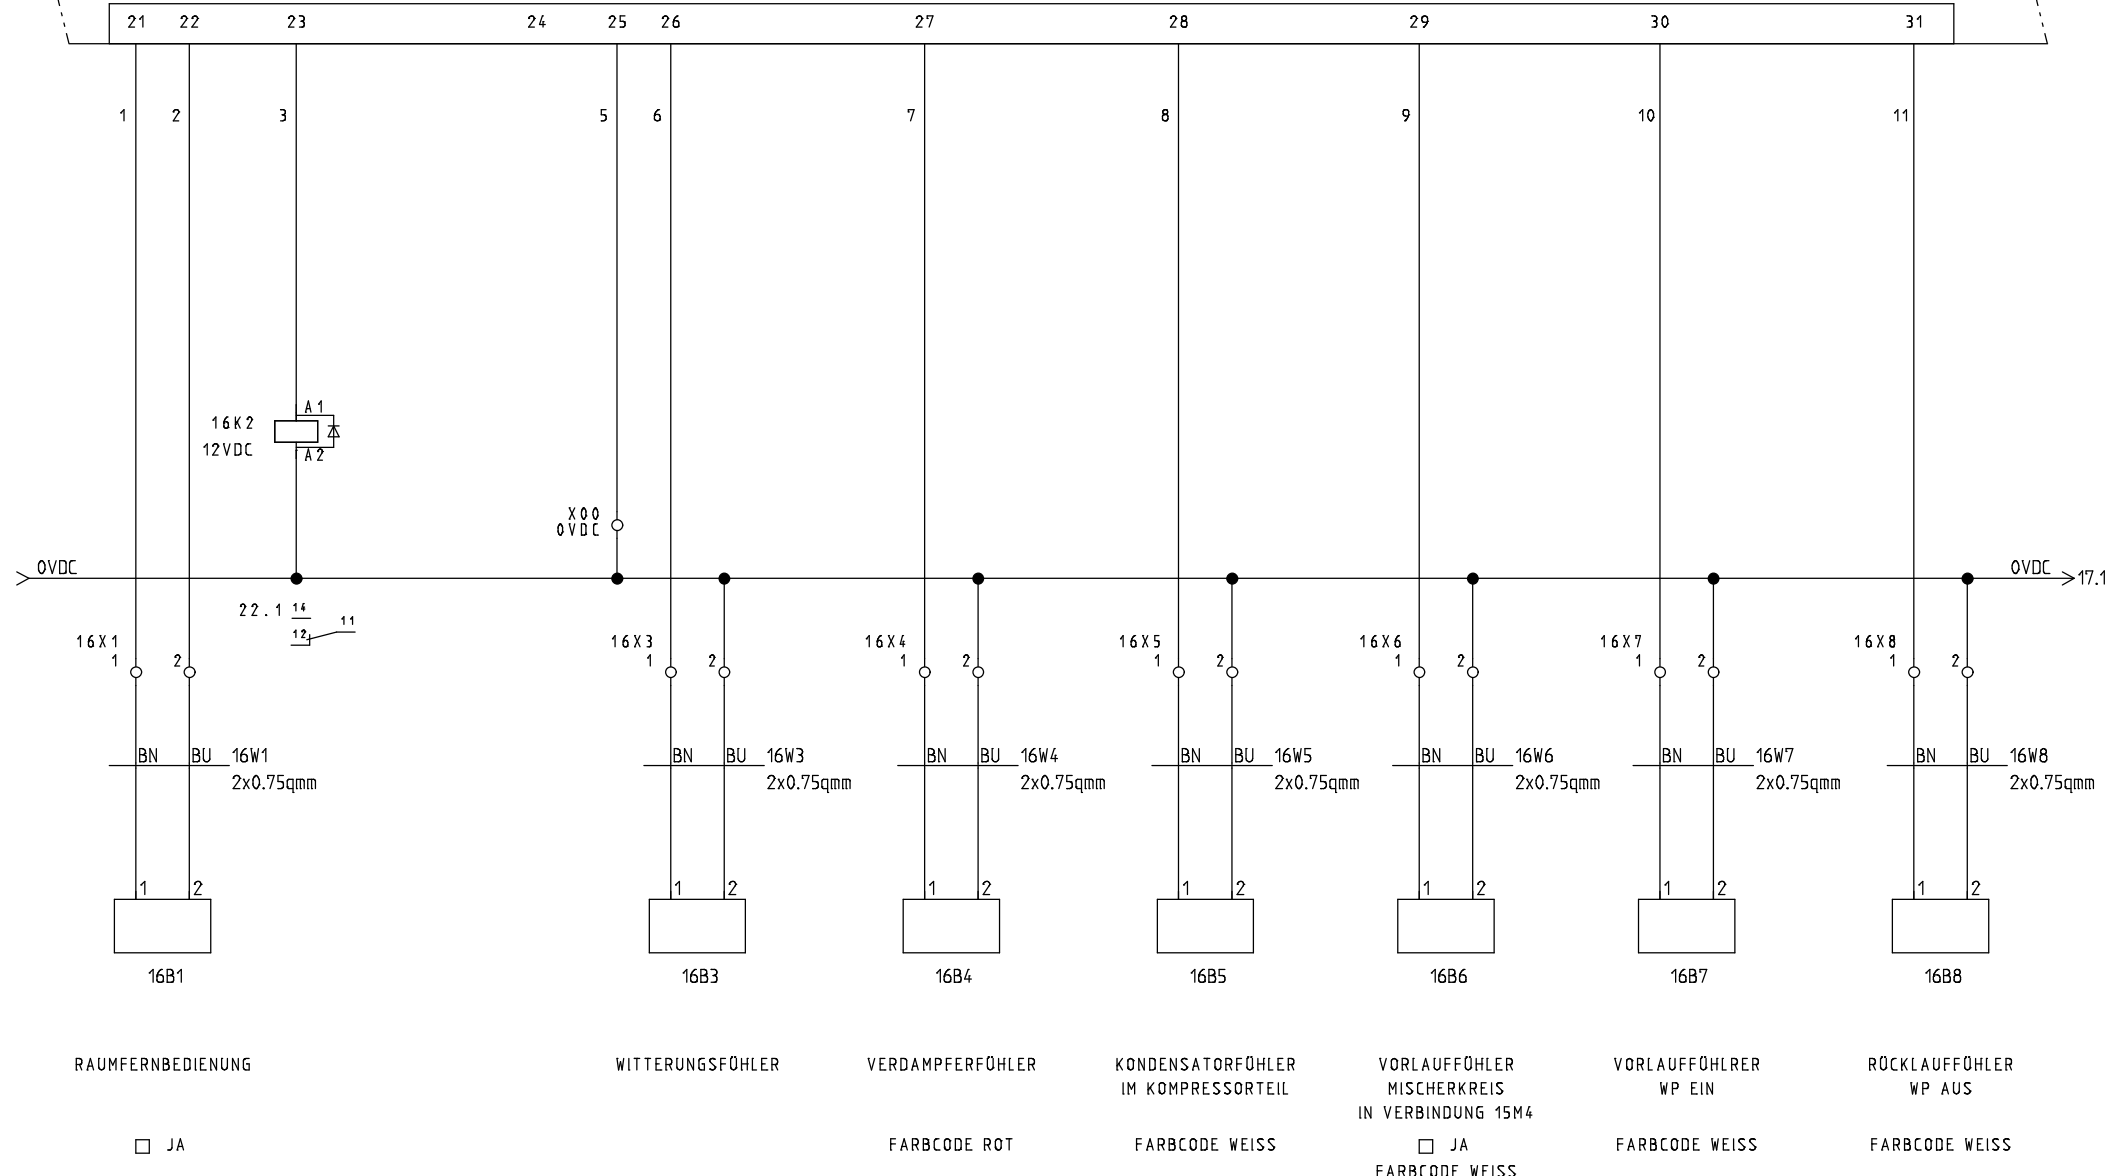

STRIEGA-THERM AG  
STEUERUNG ZU WÄRMEPUMPE AWS12 1L3.0  
LEGIONELLEN- / oder NOTHEIZUNG RESERVE

230VAC PUMPEN + VENTILE

Projekt: AWS12_1L3.0 LH od. NH Res.	Zeichnungsnummer:	Rev.:	erstellt von:
Datum: 07.11.2019	Anlage:	Ort:	Blatt: 16

