



Breitenstrasse 10
 Tel. +41 (0)62 797 03 03

4852 Rothrist
 Fax +41 (0)62 797 03 04

OBJEKT:

ORT:

PROJEKT NR:

ANLAGE: *STEUERUNG ZU WÄRMEPUMPE AWS12 1L6.1
 -LEGIONELLENHEIZUNG 4.5kW*

ERSTELL-DATUM: 31.05.2018 DUN



REVISIONS-DATUM:




STRIEGA-THERM AG
 STEUERUNG ZU WÄRMEPUMPE
 LEGIONELLENHEIZUNG AWS12 1L6.1


DECKBLATT


Projekt: AWS12_1L6.1 LH	Zeichnungsnummer:	Rev.:	erstellt von:
Datum: 31.05.2018	Anlage:	Ort:	Blatt: 1

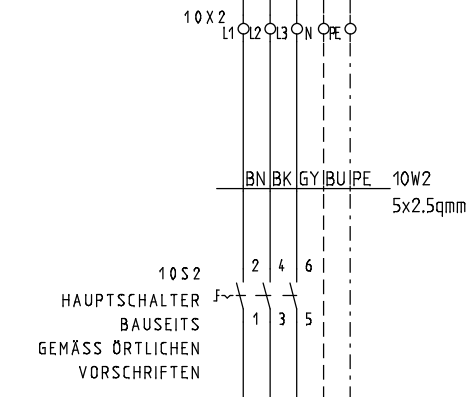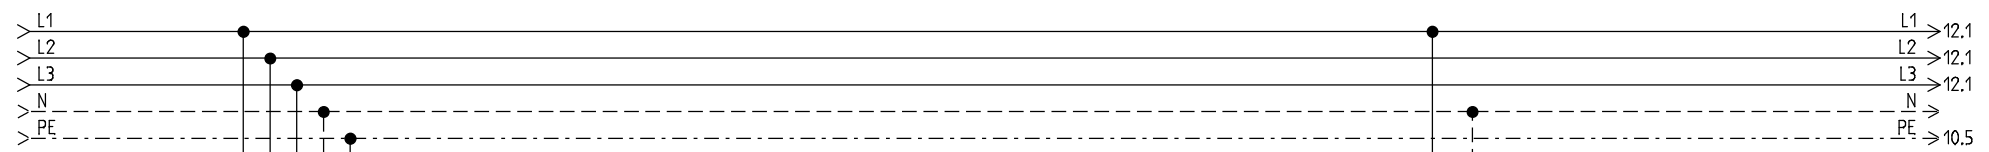


EINSPEISUNG
 3X400/230VAC/13.5kW/50Hz
 EMPFOHLENE ABSICHERUNG **16 AT**
 WÄRMEPUMPE MIT HEIZUNG
 MINIMALE ABSICHERUNG 13AT
 WÄRMEPUMPE OHNE HEIZUNG

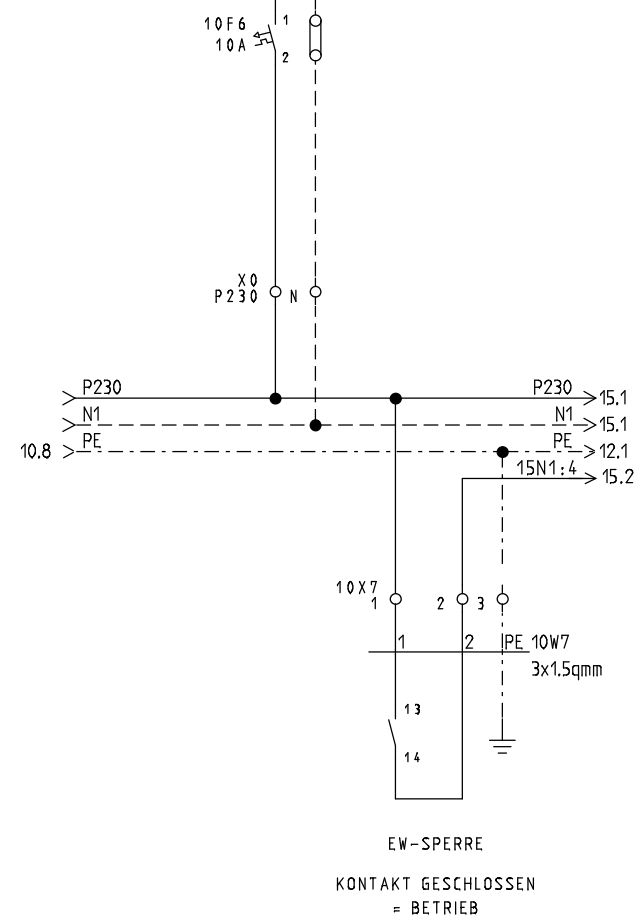

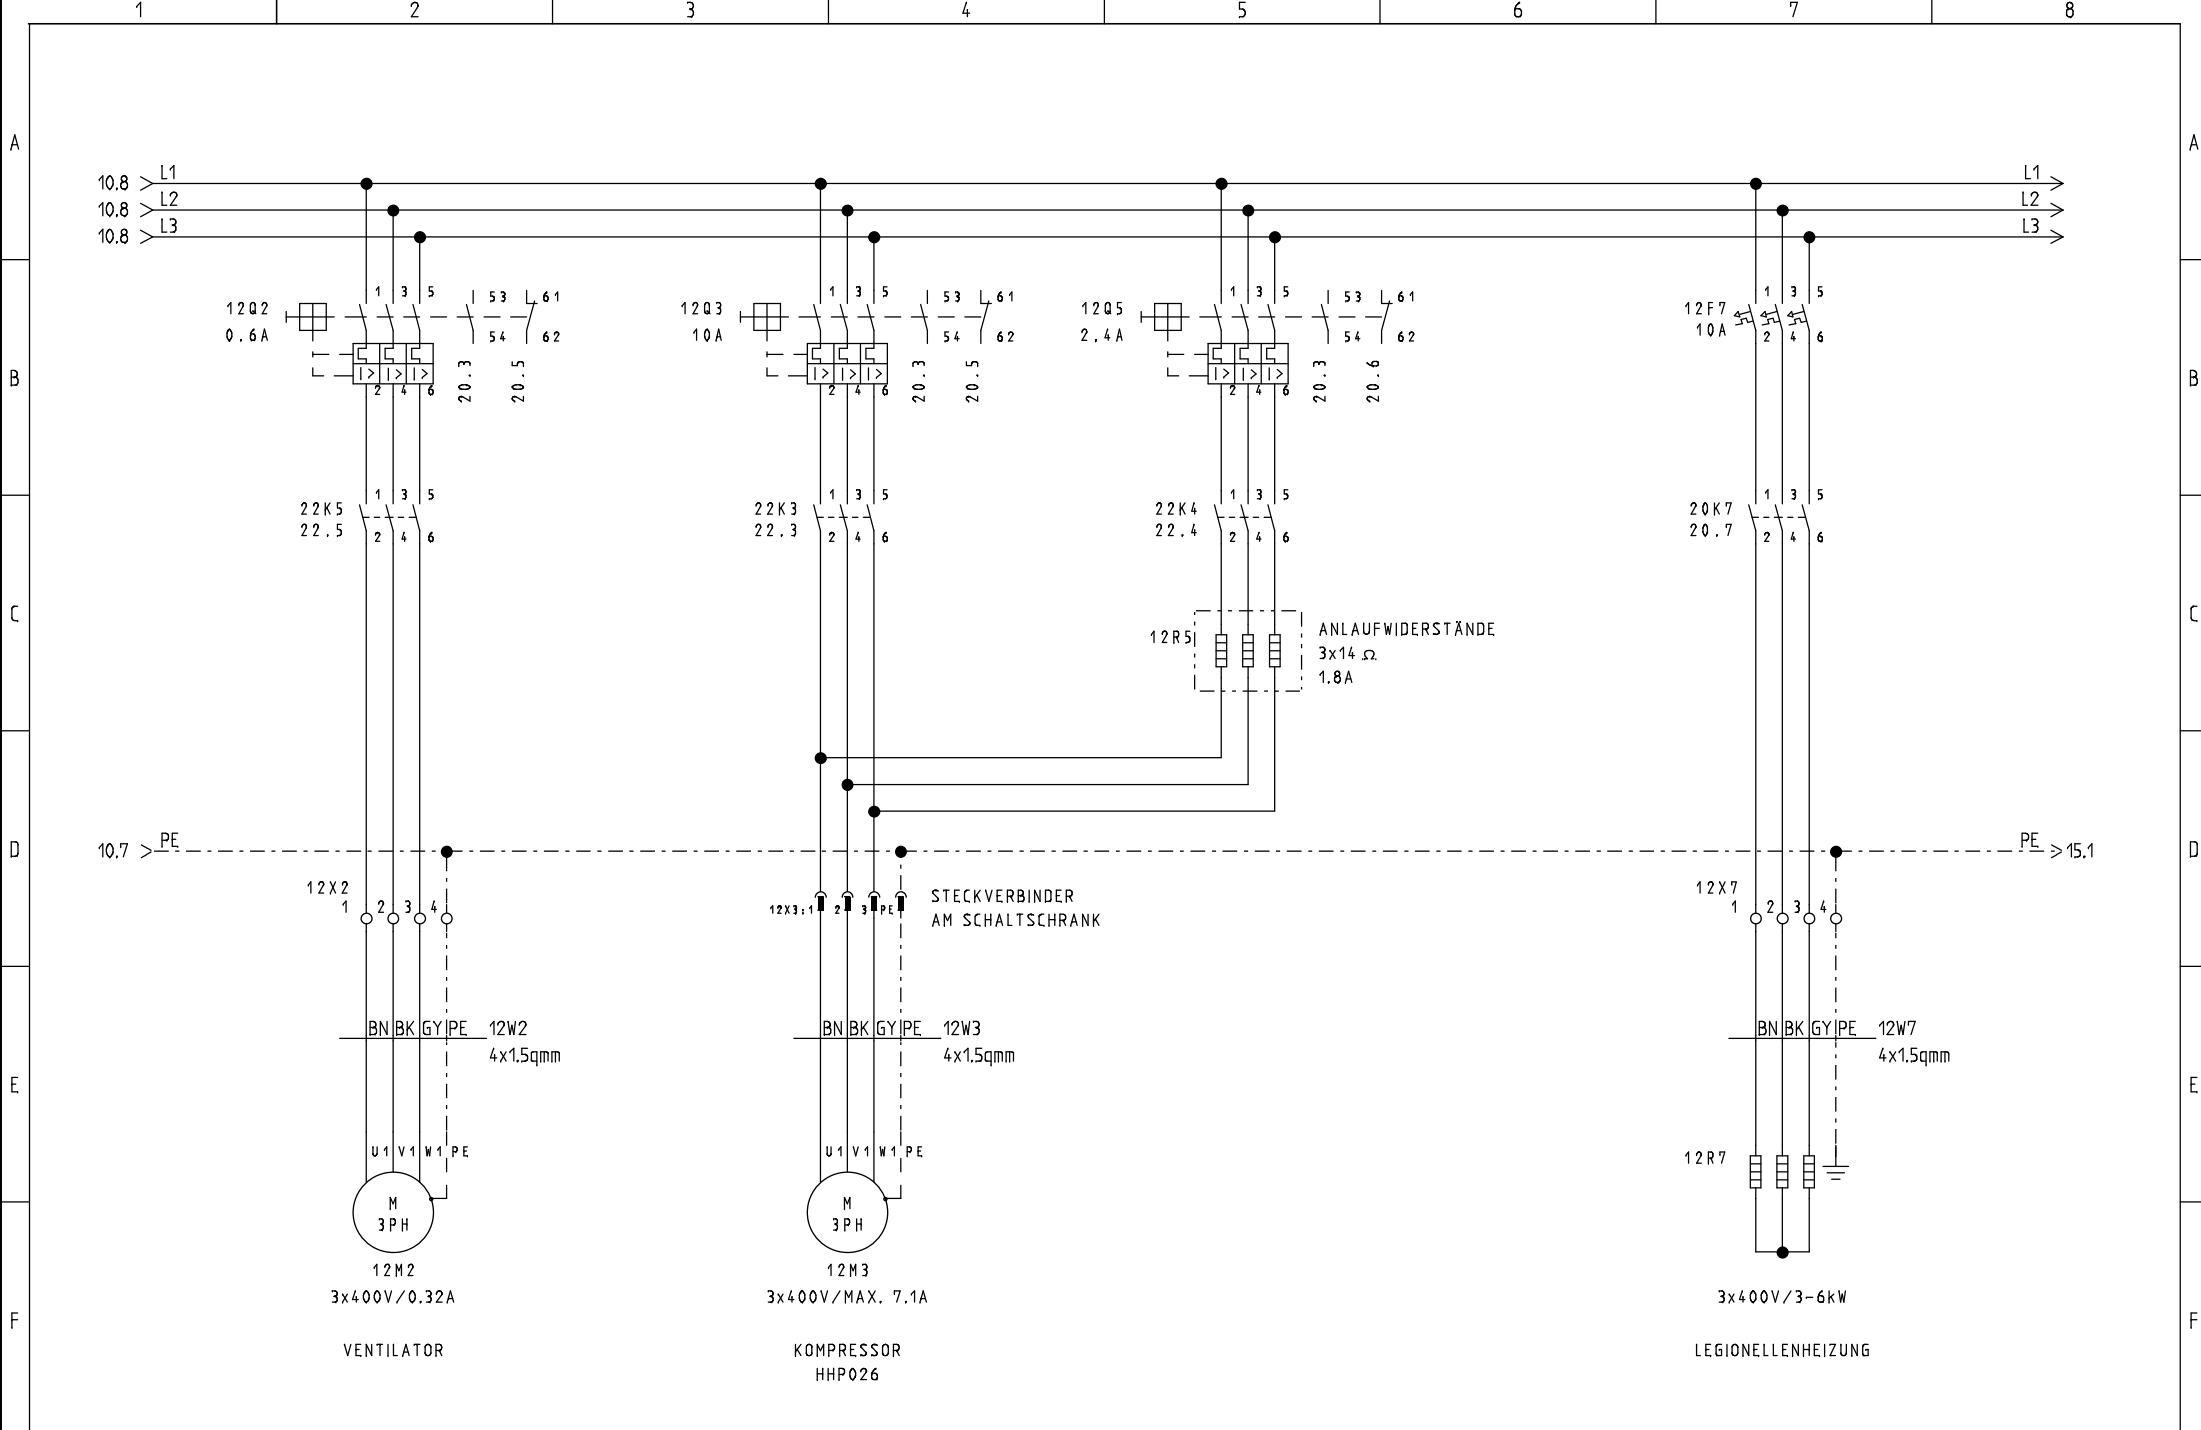

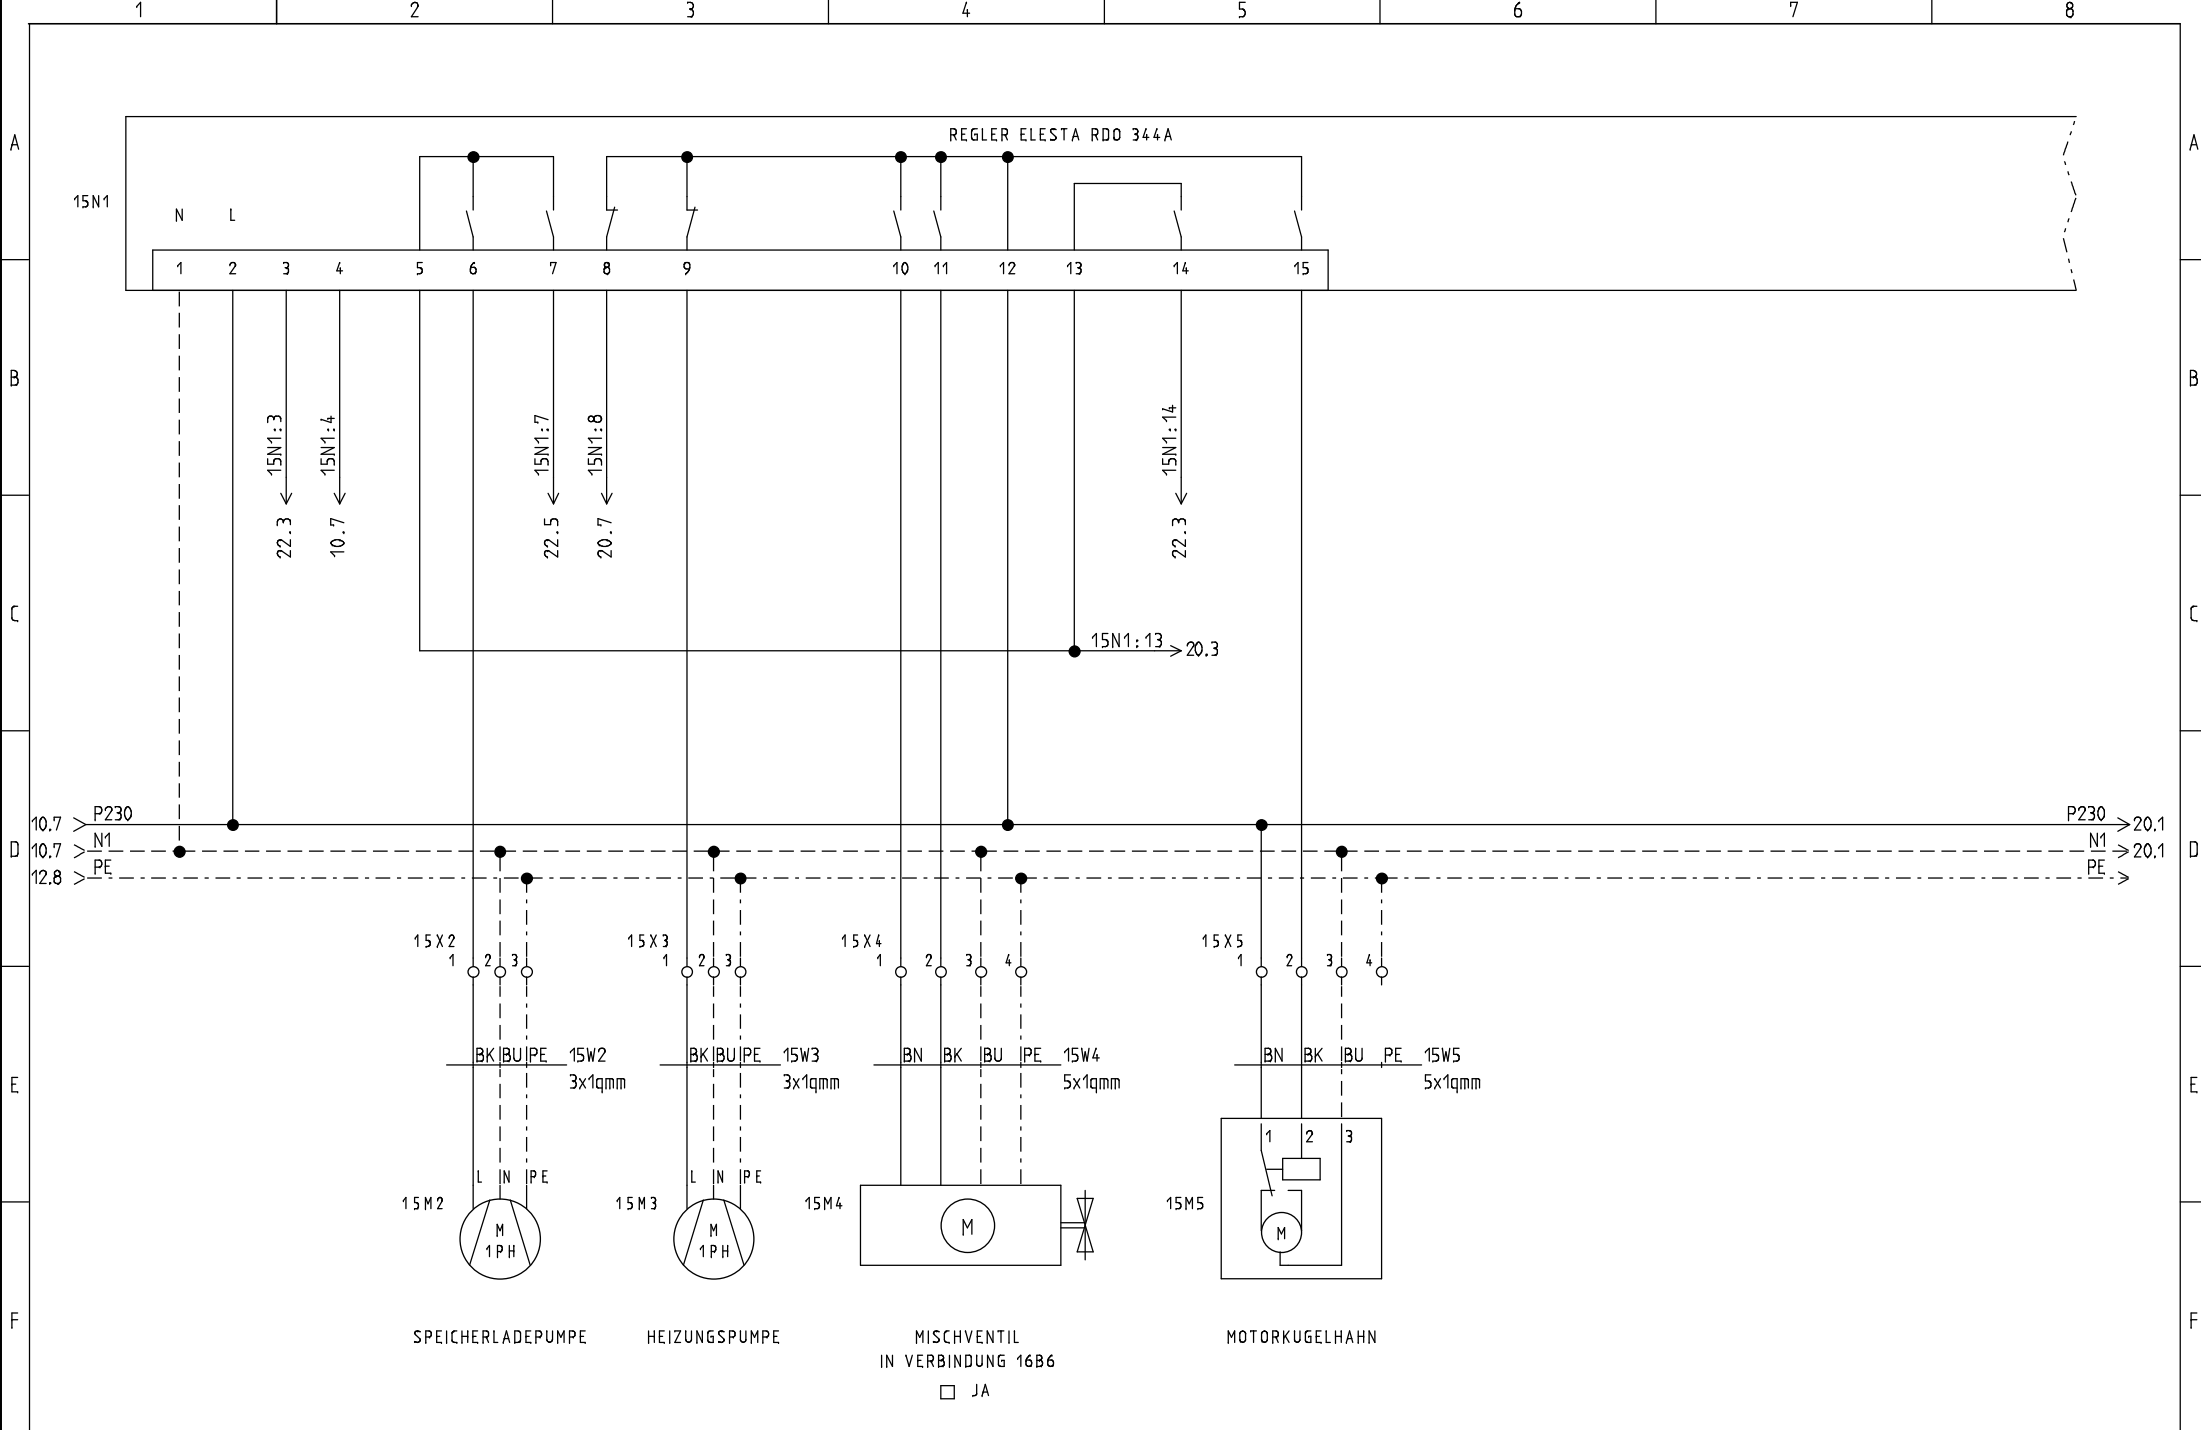

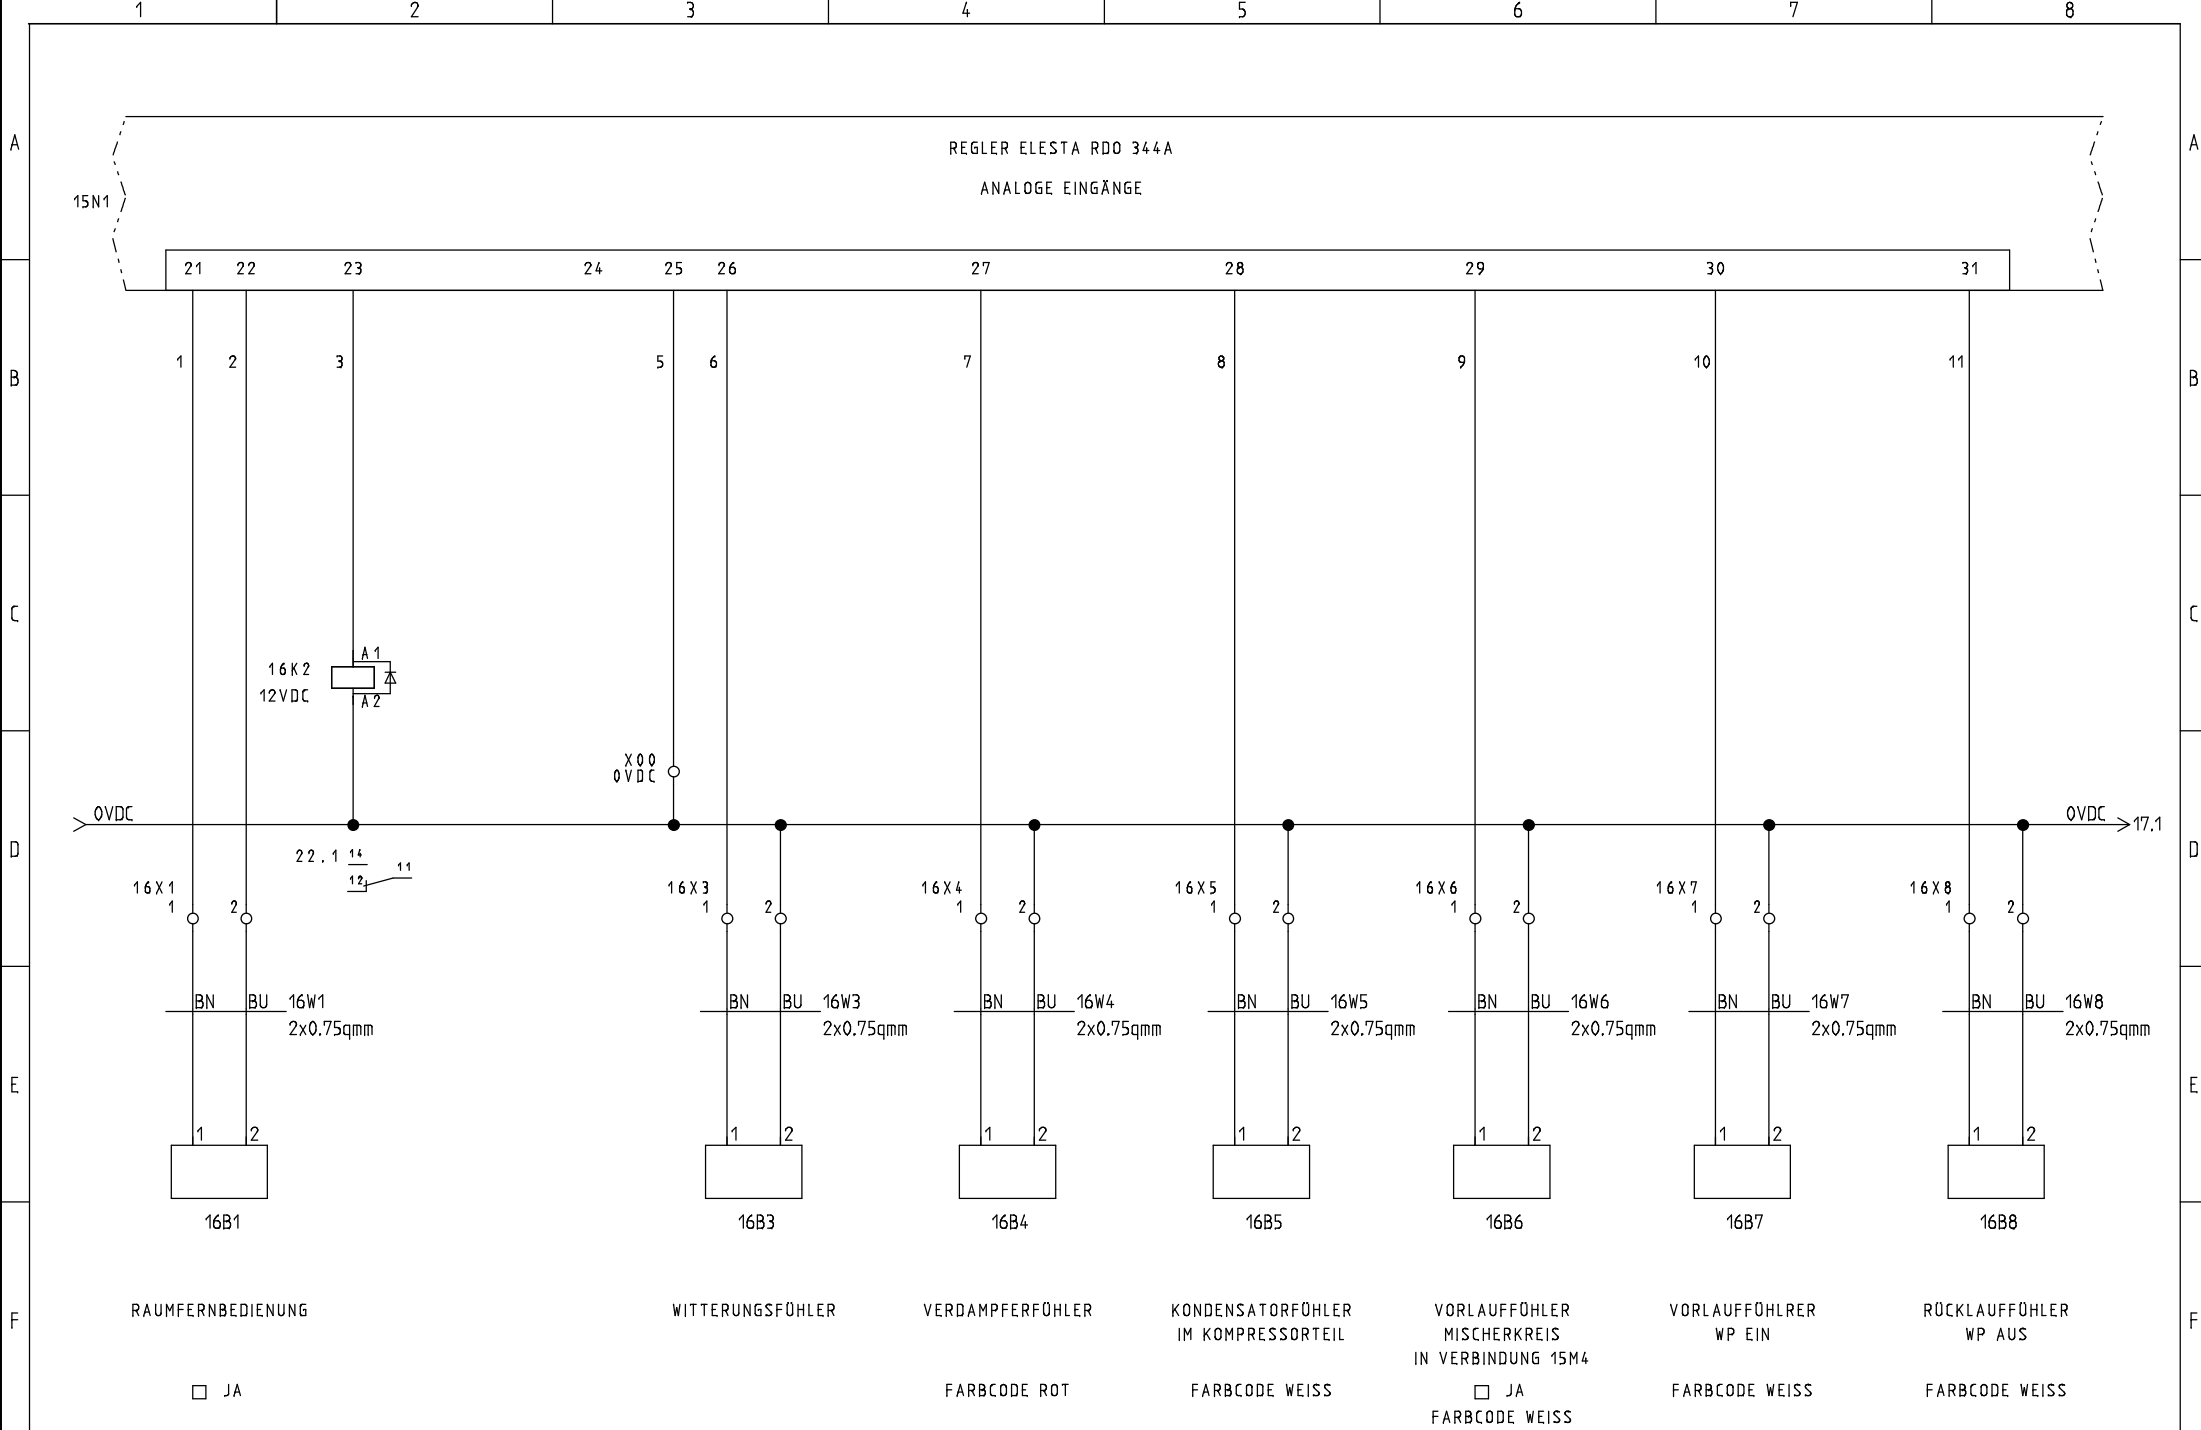

REGLER ELESTA RDO 344A
 ANALOGE EINGÄNGE

21 22 23 24 25 26 27 28 29 30 31

1 2 3 5 6 7 8 9 10 11

16K2
 12VDC

X00
 0VDC

0VDC

0VDC → 17.1

16X1
 1 2

16X3
 1 2

16X4
 1 2

16X5
 1 2

16X6
 1 2

16X7
 1 2

16X8
 1 2

BN BU 16W1
 2x0.75qmm

BN BU 16W3
 2x0.75qmm

BN BU 16W4
 2x0.75qmm

BN BU 16W5
 2x0.75qmm

BN BU 16W6
 2x0.75qmm

BN BU 16W7
 2x0.75qmm

BN BU 16W8
 2x0.75qmm

16B1

16B3

16B4

16B5

16B6

16B7

16B8

RAUMFERNBEDIENUNG

WITTERUNGSFÜHLER

VERDAMPFERFÜHLER

KONDENSATORFÜHLER
 IM KOMPRESSORTEIL

VORLAUFFÜHLER
 MISCHERKREIS
 IN VERBINDUNG 15M4

VORLAUFFÜHLER
 WP EIN

RÜCKLAUFFÜHLER
 WP AUS

JA

FARBCODE ROT

FARBCODE WEISS

JA
 FARBCODE WEISS

FARBCODE WEISS

FARBCODE WEISS



STRIEGA-THERM AG
 STEUERUNG ZU WÄRMEPUMPE
 LEGIONELLENHEIZUNG AWS12 1L6.1

230VAC PUMPEN + VENTILE

Projekt: AWS12_1L6.1 LH	Zeichnungsnummer:	Rev.:	erstellt von:
Datum: 31.05.2018	Anlage:	Ort:	Blatt: 16

