



Breitenstrasse 10 4852 Rothrist
 Tel. +41 (0)62 797 03 03 Fax +41 (0)62 797 03 04

OBJEKT:

ORT:

PROJEKT NR:

ANLAGE: *STEUERUNG ZU WÄRMEPUMPE AWS12 1L 7.1
 -LEGIONELLENHEIZUNG 4.5kW*

ERSTELL-DATUM: 31.05.2018 DUN



REVISIONS-DATUM:




STRIEGA-THERM AG
 STEUERUNG ZU WÄRMEPUMPE
 LEGIONELLENHEIZUNG AWS12 1L7.1

DECKBLATT

Projekt: AWS12_1L7.1 LH	Zeichnungsnummer:	Rev.:	erstellt von:
Datum: 31.05.2018	Anlage:	Ort:	Blatt: 1

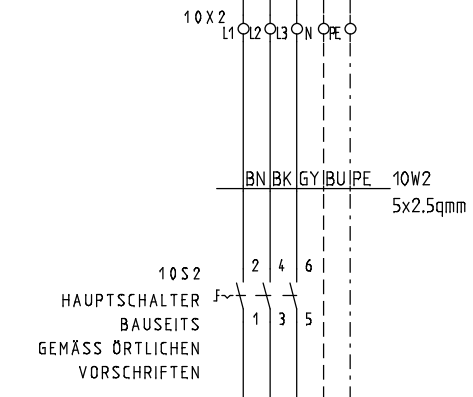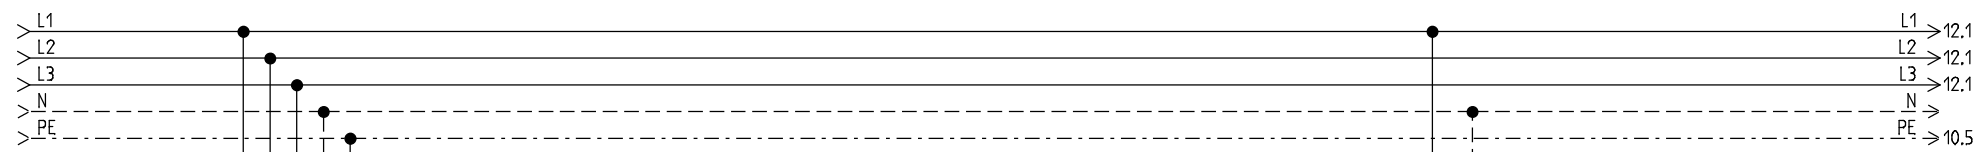

EINSPEISUNG
 3X400/230VAC/13.5kW/50Hz
 EMPFOHLENE ABSICHERUNG **16 AT**
 WÄRMEPUMPE MIT HEIZUNG
 MINIMALE ABSICHERUNG 13AT
 WÄRMEPUMPE OHNE HEIZUNG

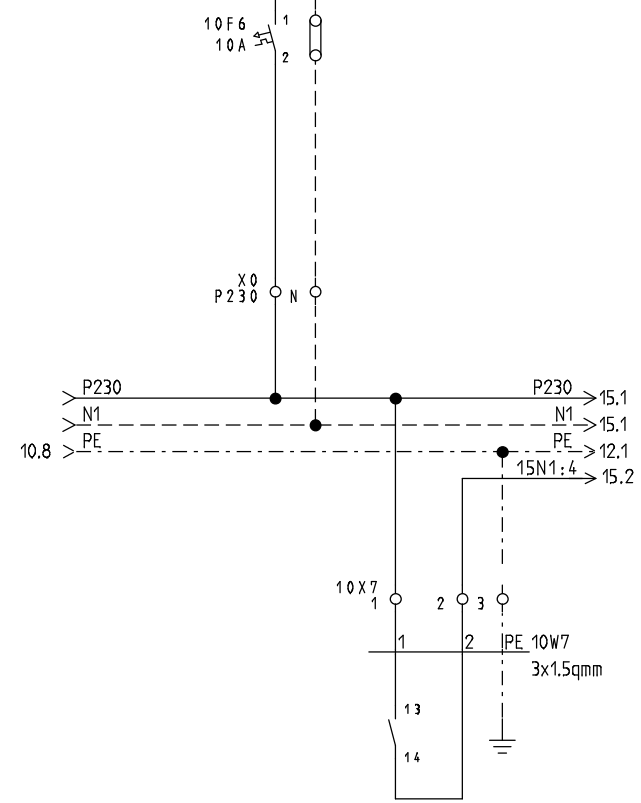


EW-SPERRE
 KONTAKT GESCHLOSSEN
 = BETRIEB



STRIEGA-THERM AG
 STEUERUNG ZU WÄRMEPUMPE
 LEGIONELLENHEIZUNG AWS12 1L7.1

EINSPEISUNG


Projekt: AWS12_1L7.1 LH	Zeichnungsnummer:	Rev.:	erstellt von:
Datum: 31.05.2018	Anlage:	Ort:	Blatt: 10

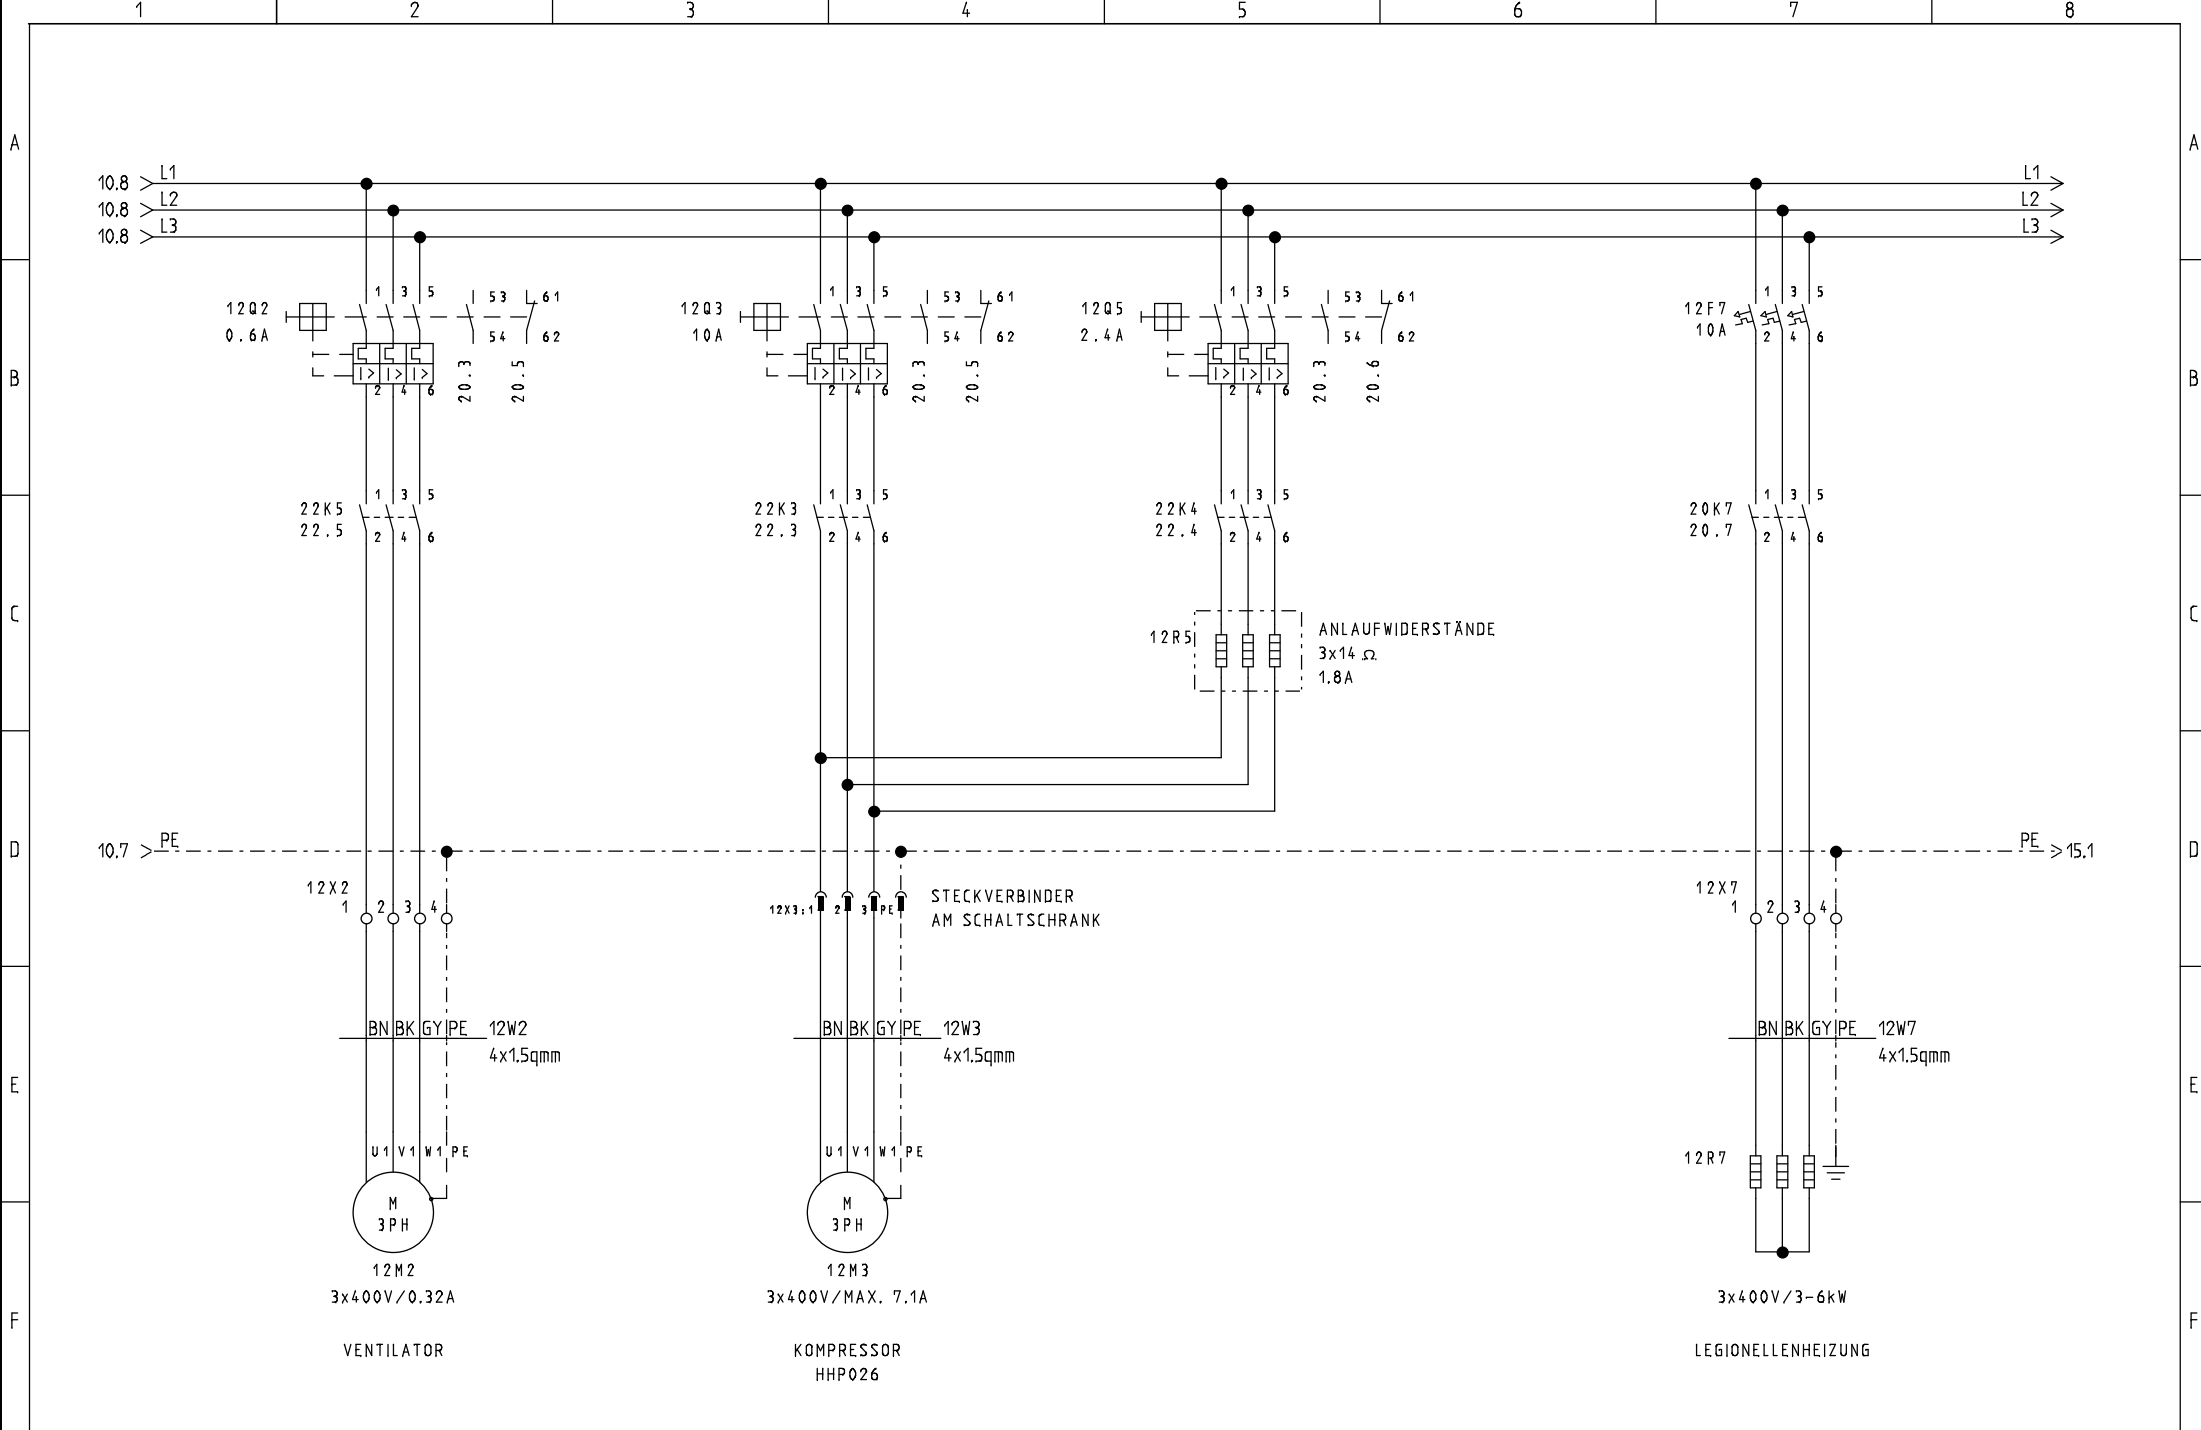



STRIEGA-THERM AG
 STEUERUNG ZU WÄRMEPUMPE
 LEGIONELLENHEIZUNG AWS12 1L7.1


ABGÄNGE MOTOREN / LEGIONELLENHEIZUNG

Projekt: AWS12_1L7.1 LH	Zeichnungsnummer:	Rev.:	erstellt von:
Datum: 31.05.2018	Anlage:	Ort:	Blatt: 12

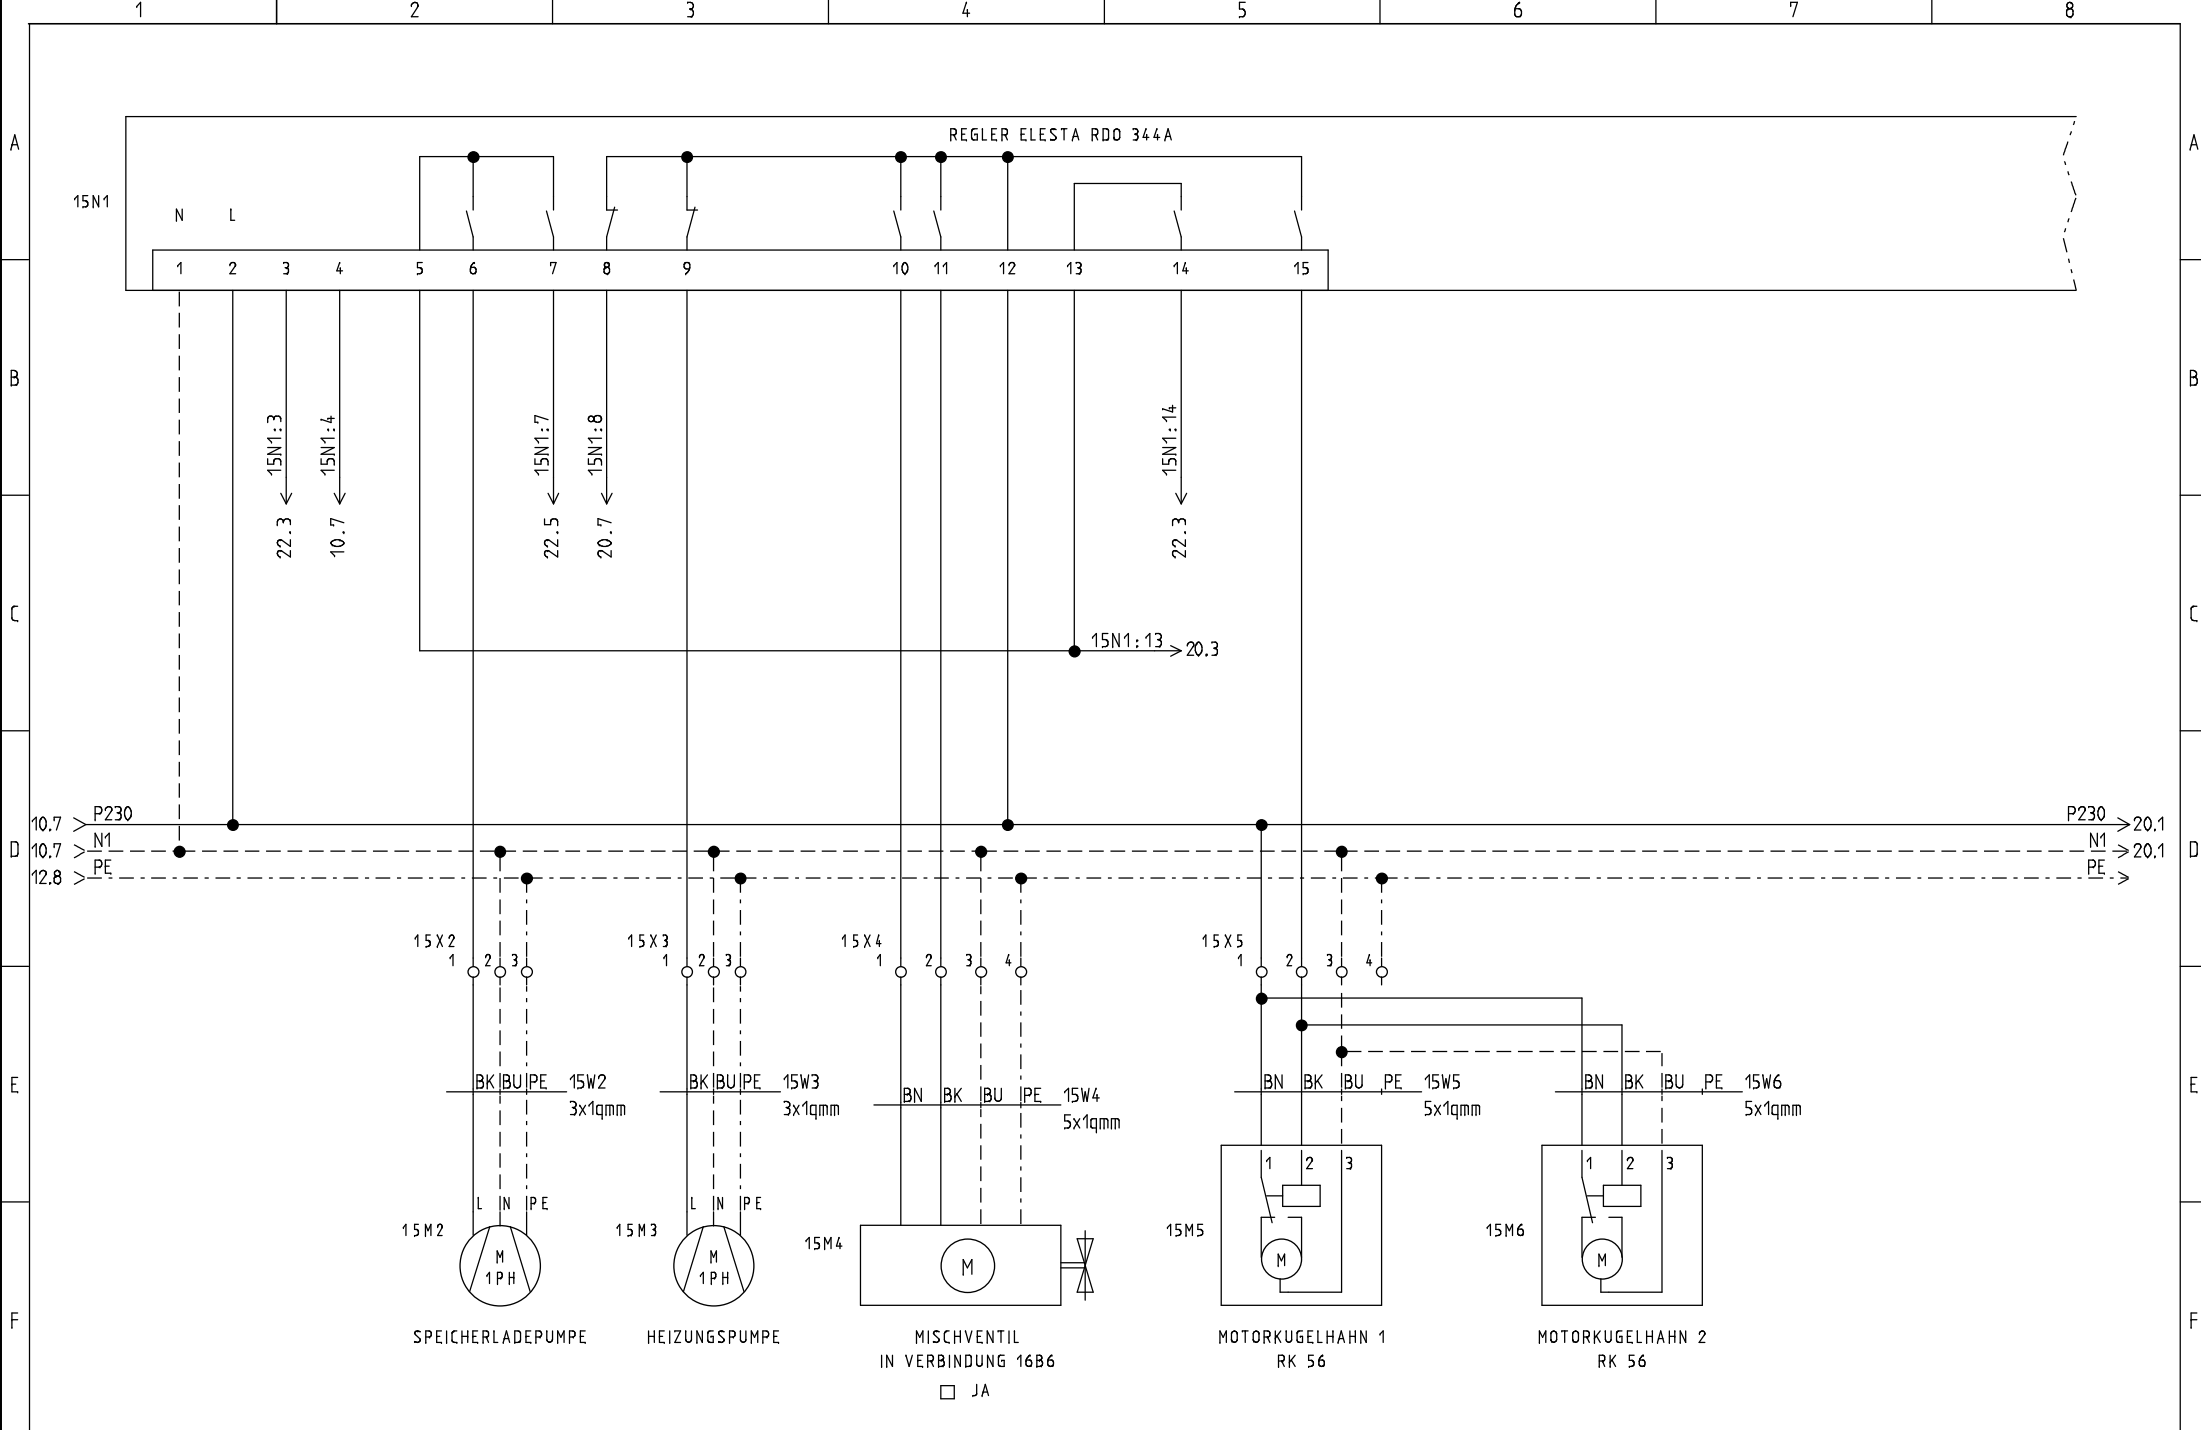

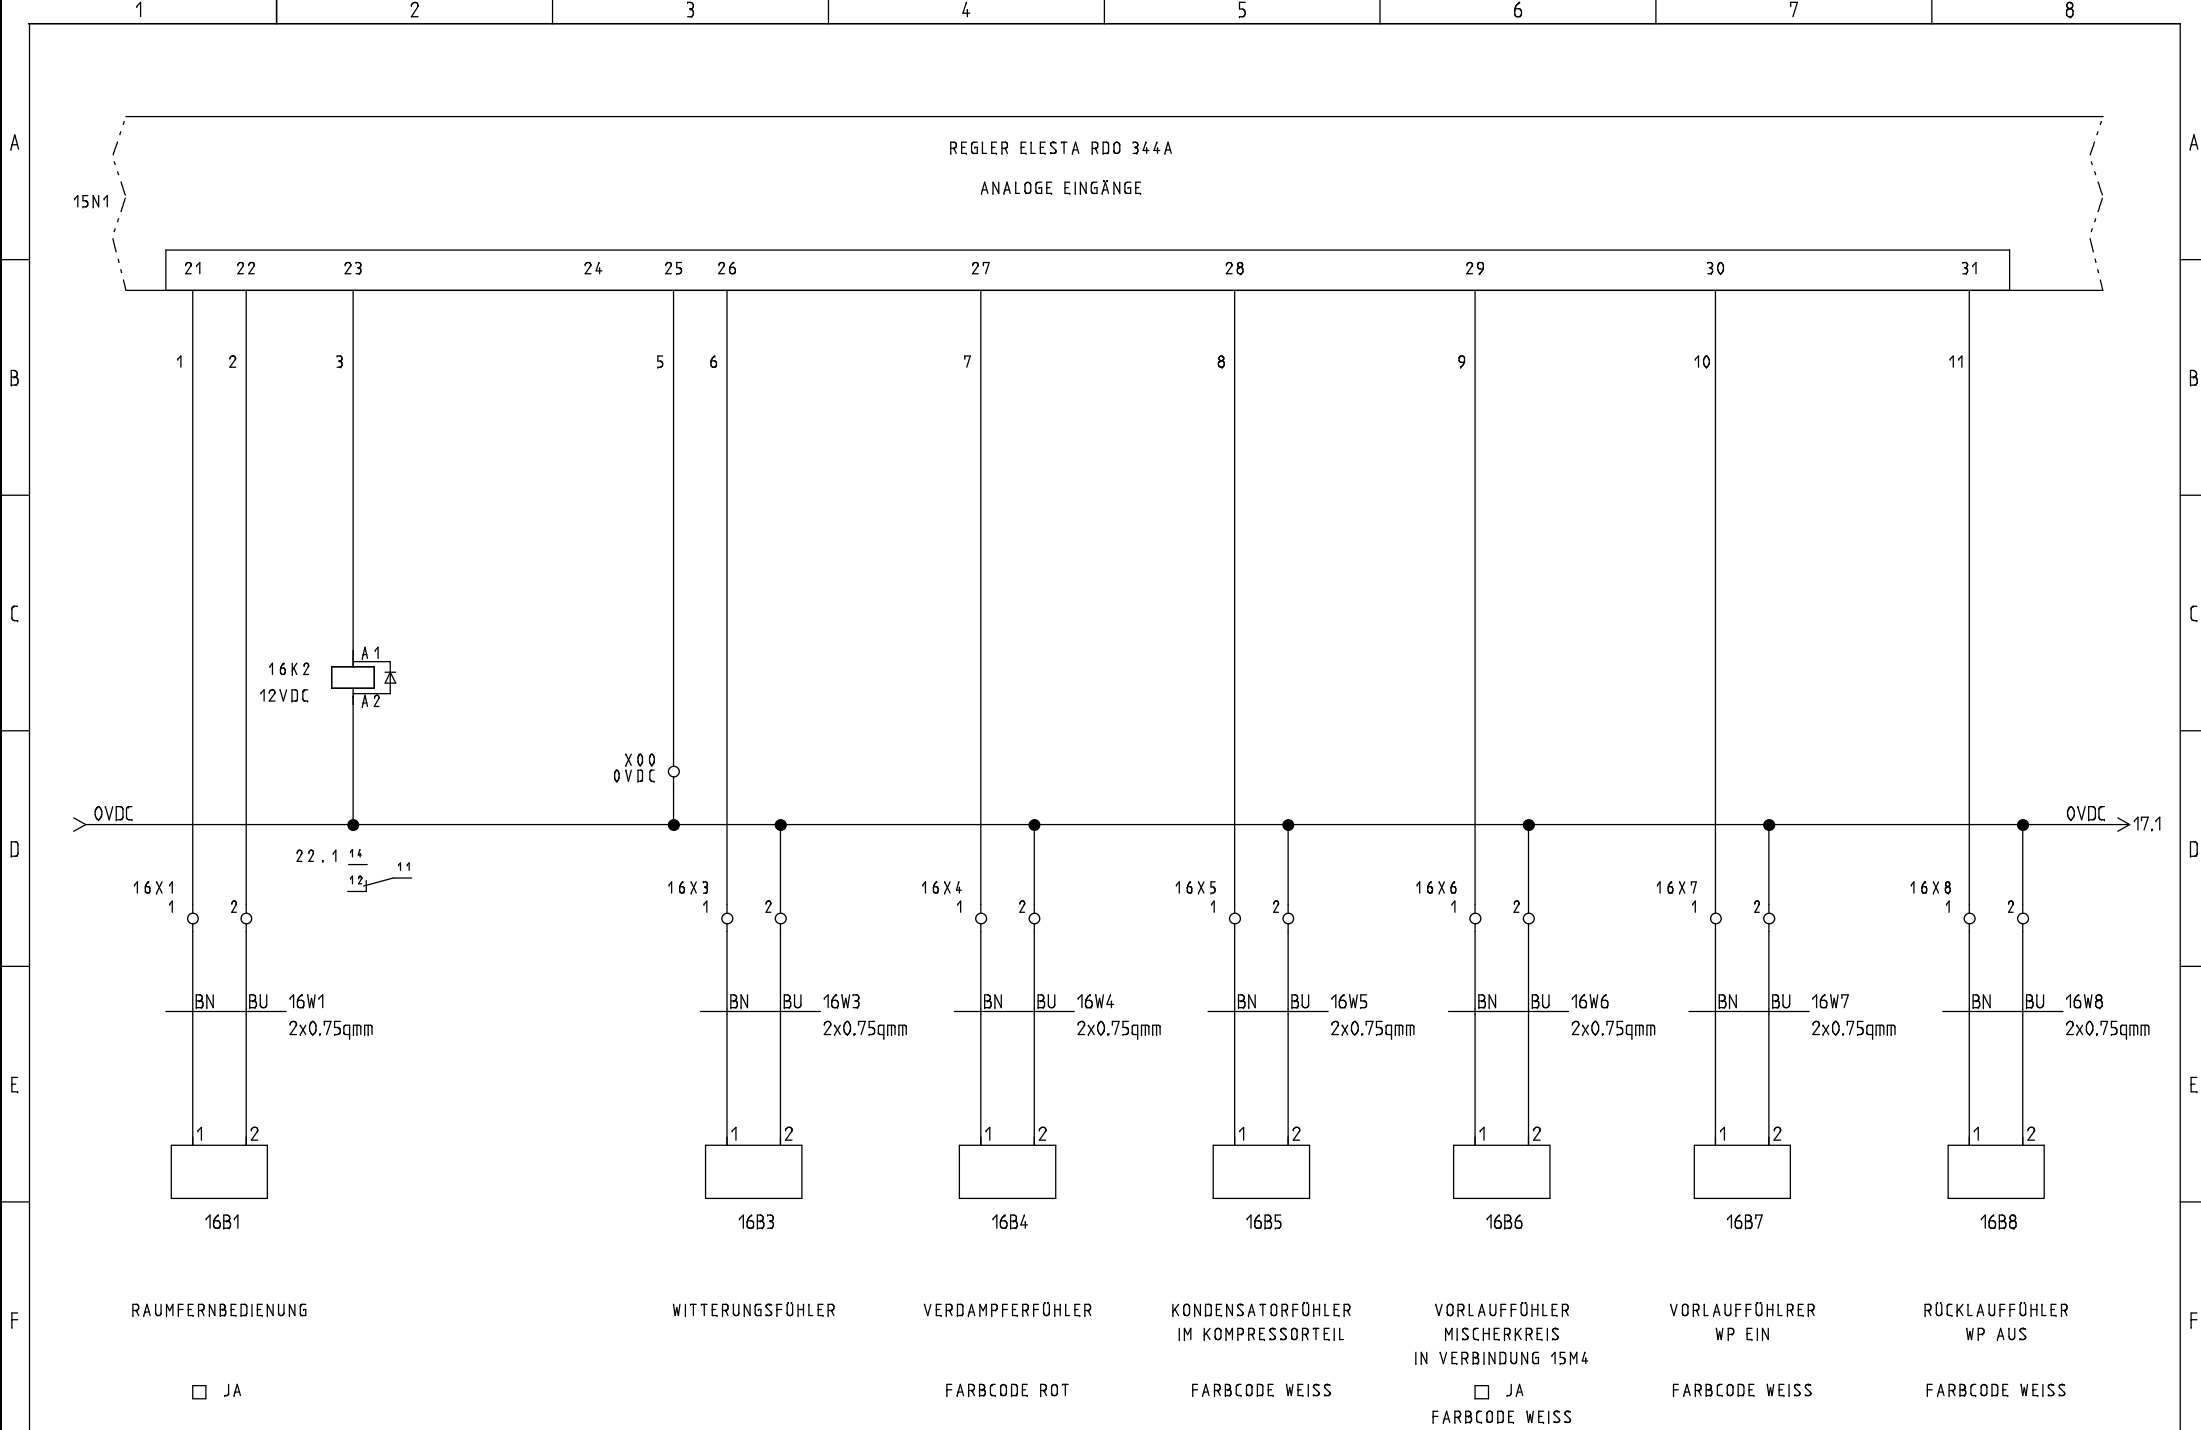

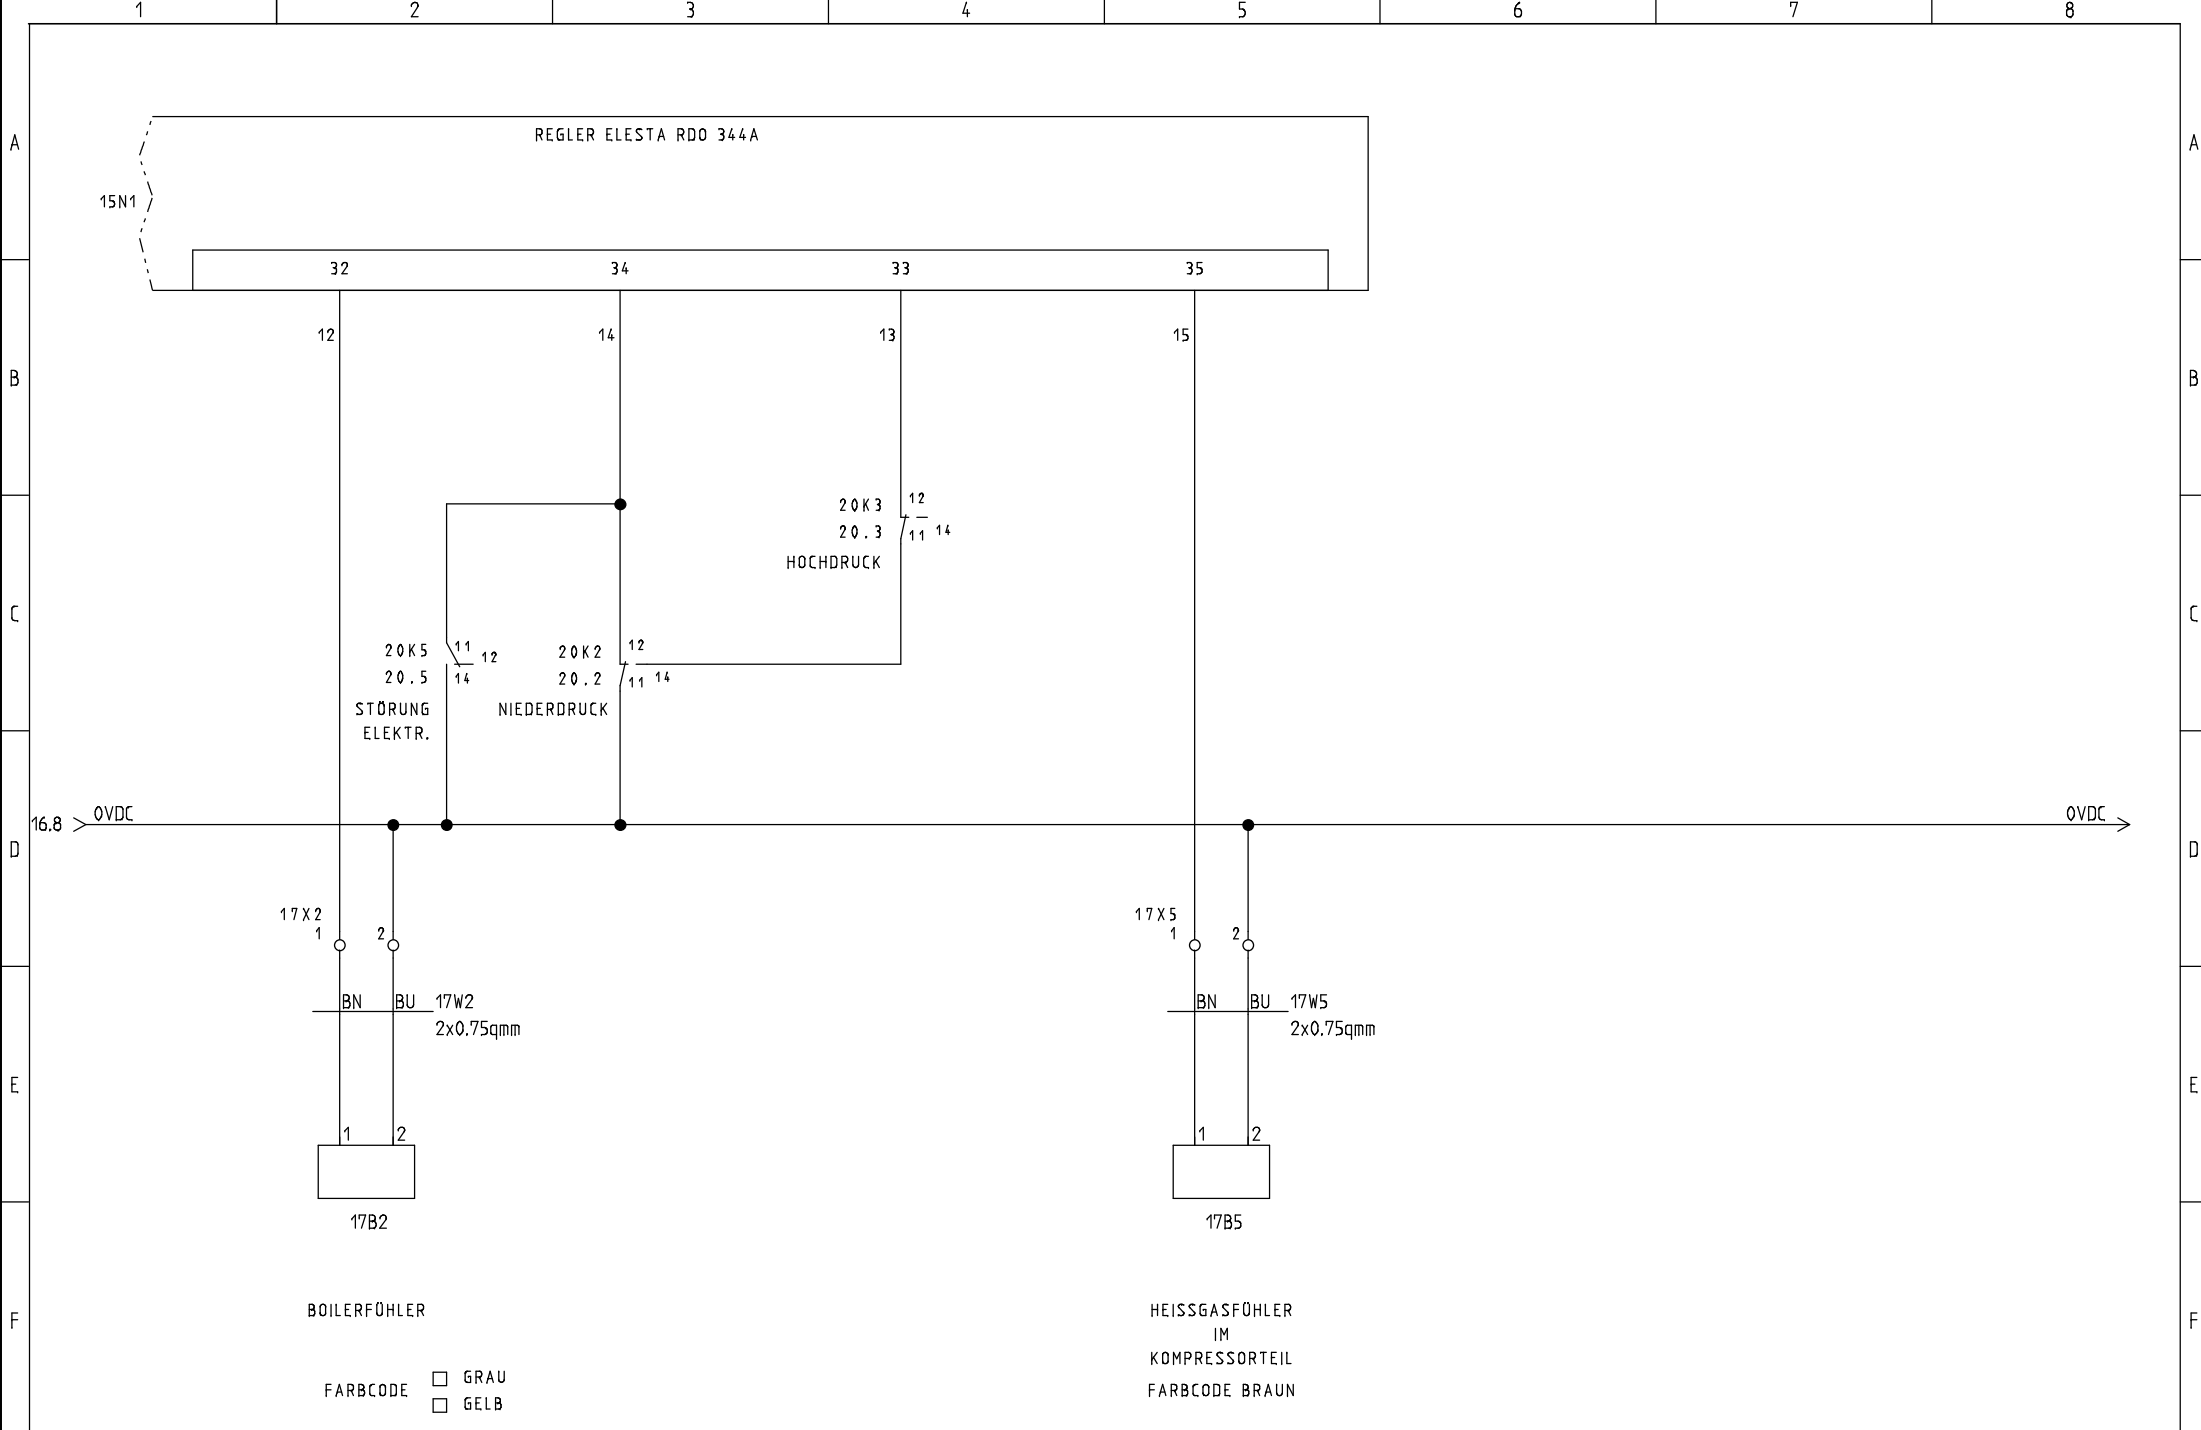

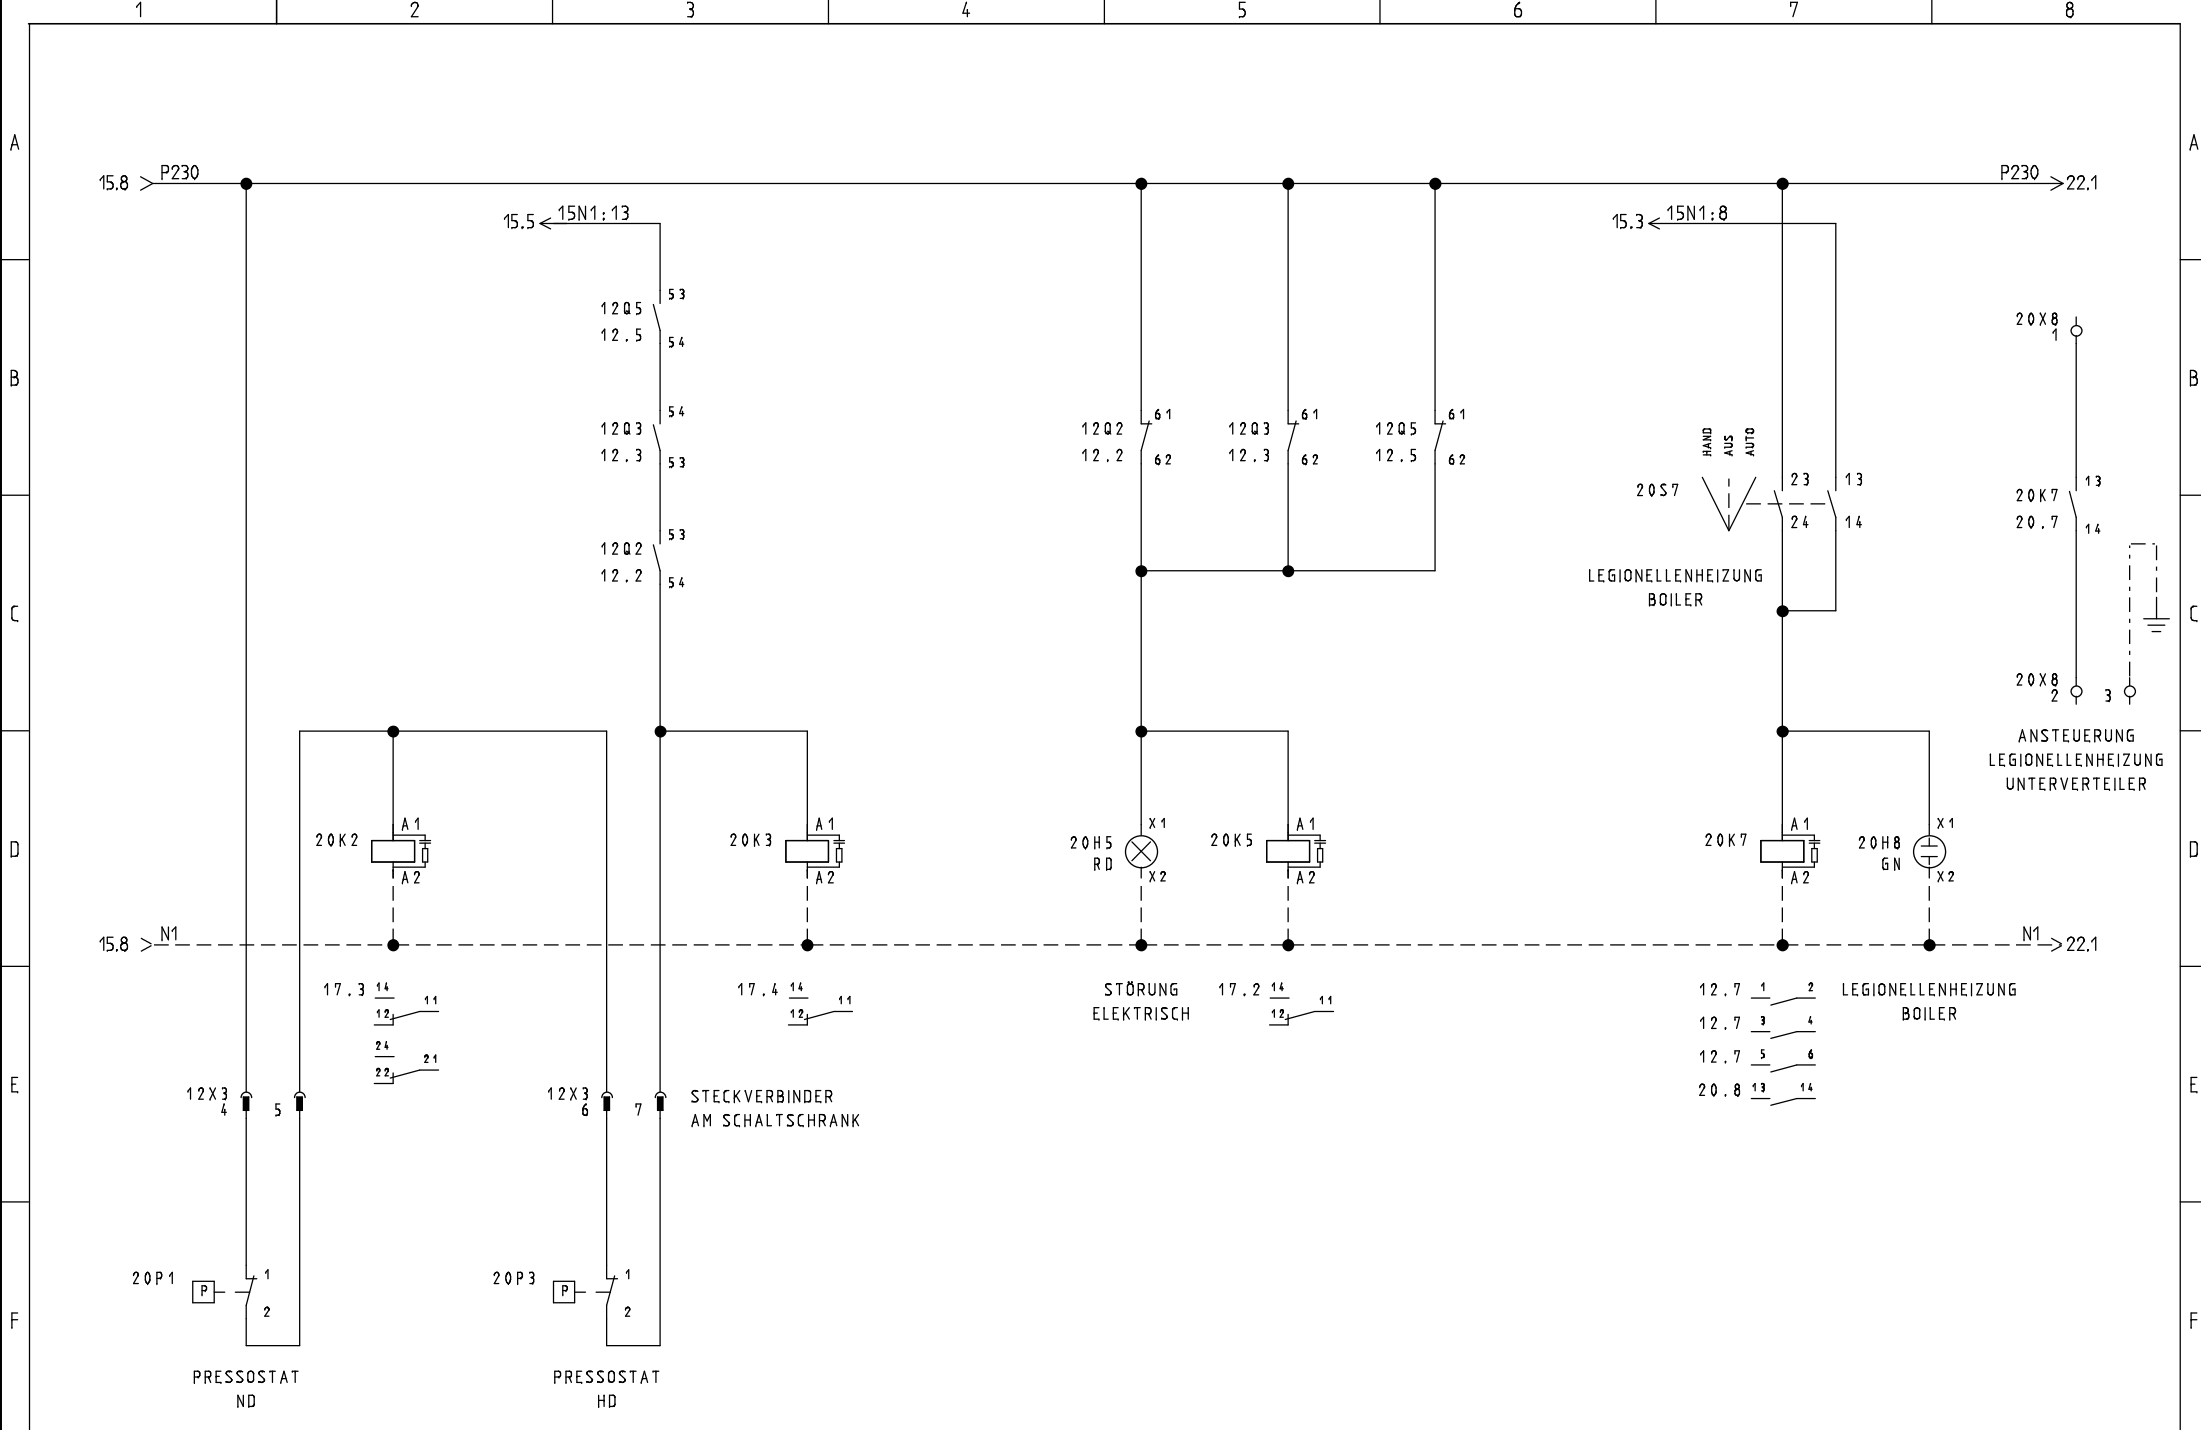

STRIEGA-THERM AG
 STEUERUNG ZU WÄRMEPUMPE
 LEGIONELLENHEIZUNG AWS12 1L7.1

MOTORSCHUTZSCHALTER

Projekt: AWS12_1L7.1 LH	Zeichnungsnummer:	Rev.:	erstellt von:
Datum: 31.05.2018	Anlage:	Ort:	Blatt: 20

