



Breitenstrasse 10 4852 Rothrist
Tel. +41 (0)62 797 03 03 Fax +41 (0)62 797 03 04

OBJEKT:

ORT:

PROJEKT NR:

ANLAGE: *STEUERUNG ZU WÄRMEPUMPE AWS12 1L3.0
LEGIONELLEN- / oder NOTHEIZUNG RESERVE*

ERSTELL-DATUM: 07.11.2019 DUN

REVISIONS-DATUM:



STRIEGA-THERM AG
STEUERUNG ZU WÄRMEPUMPE AWS12 1L3.0
LEGIONELLEN- / oder NOTHEIZUNG RESERVE

DECKBLATT

Projekt:
AWS12_1L3.0 LH od. NH Res.
Datum:
07.11.2019

Zeichnungsnummer:

Rev.:


erstellt von:

Anlage:

Ort:

Blatt:


1

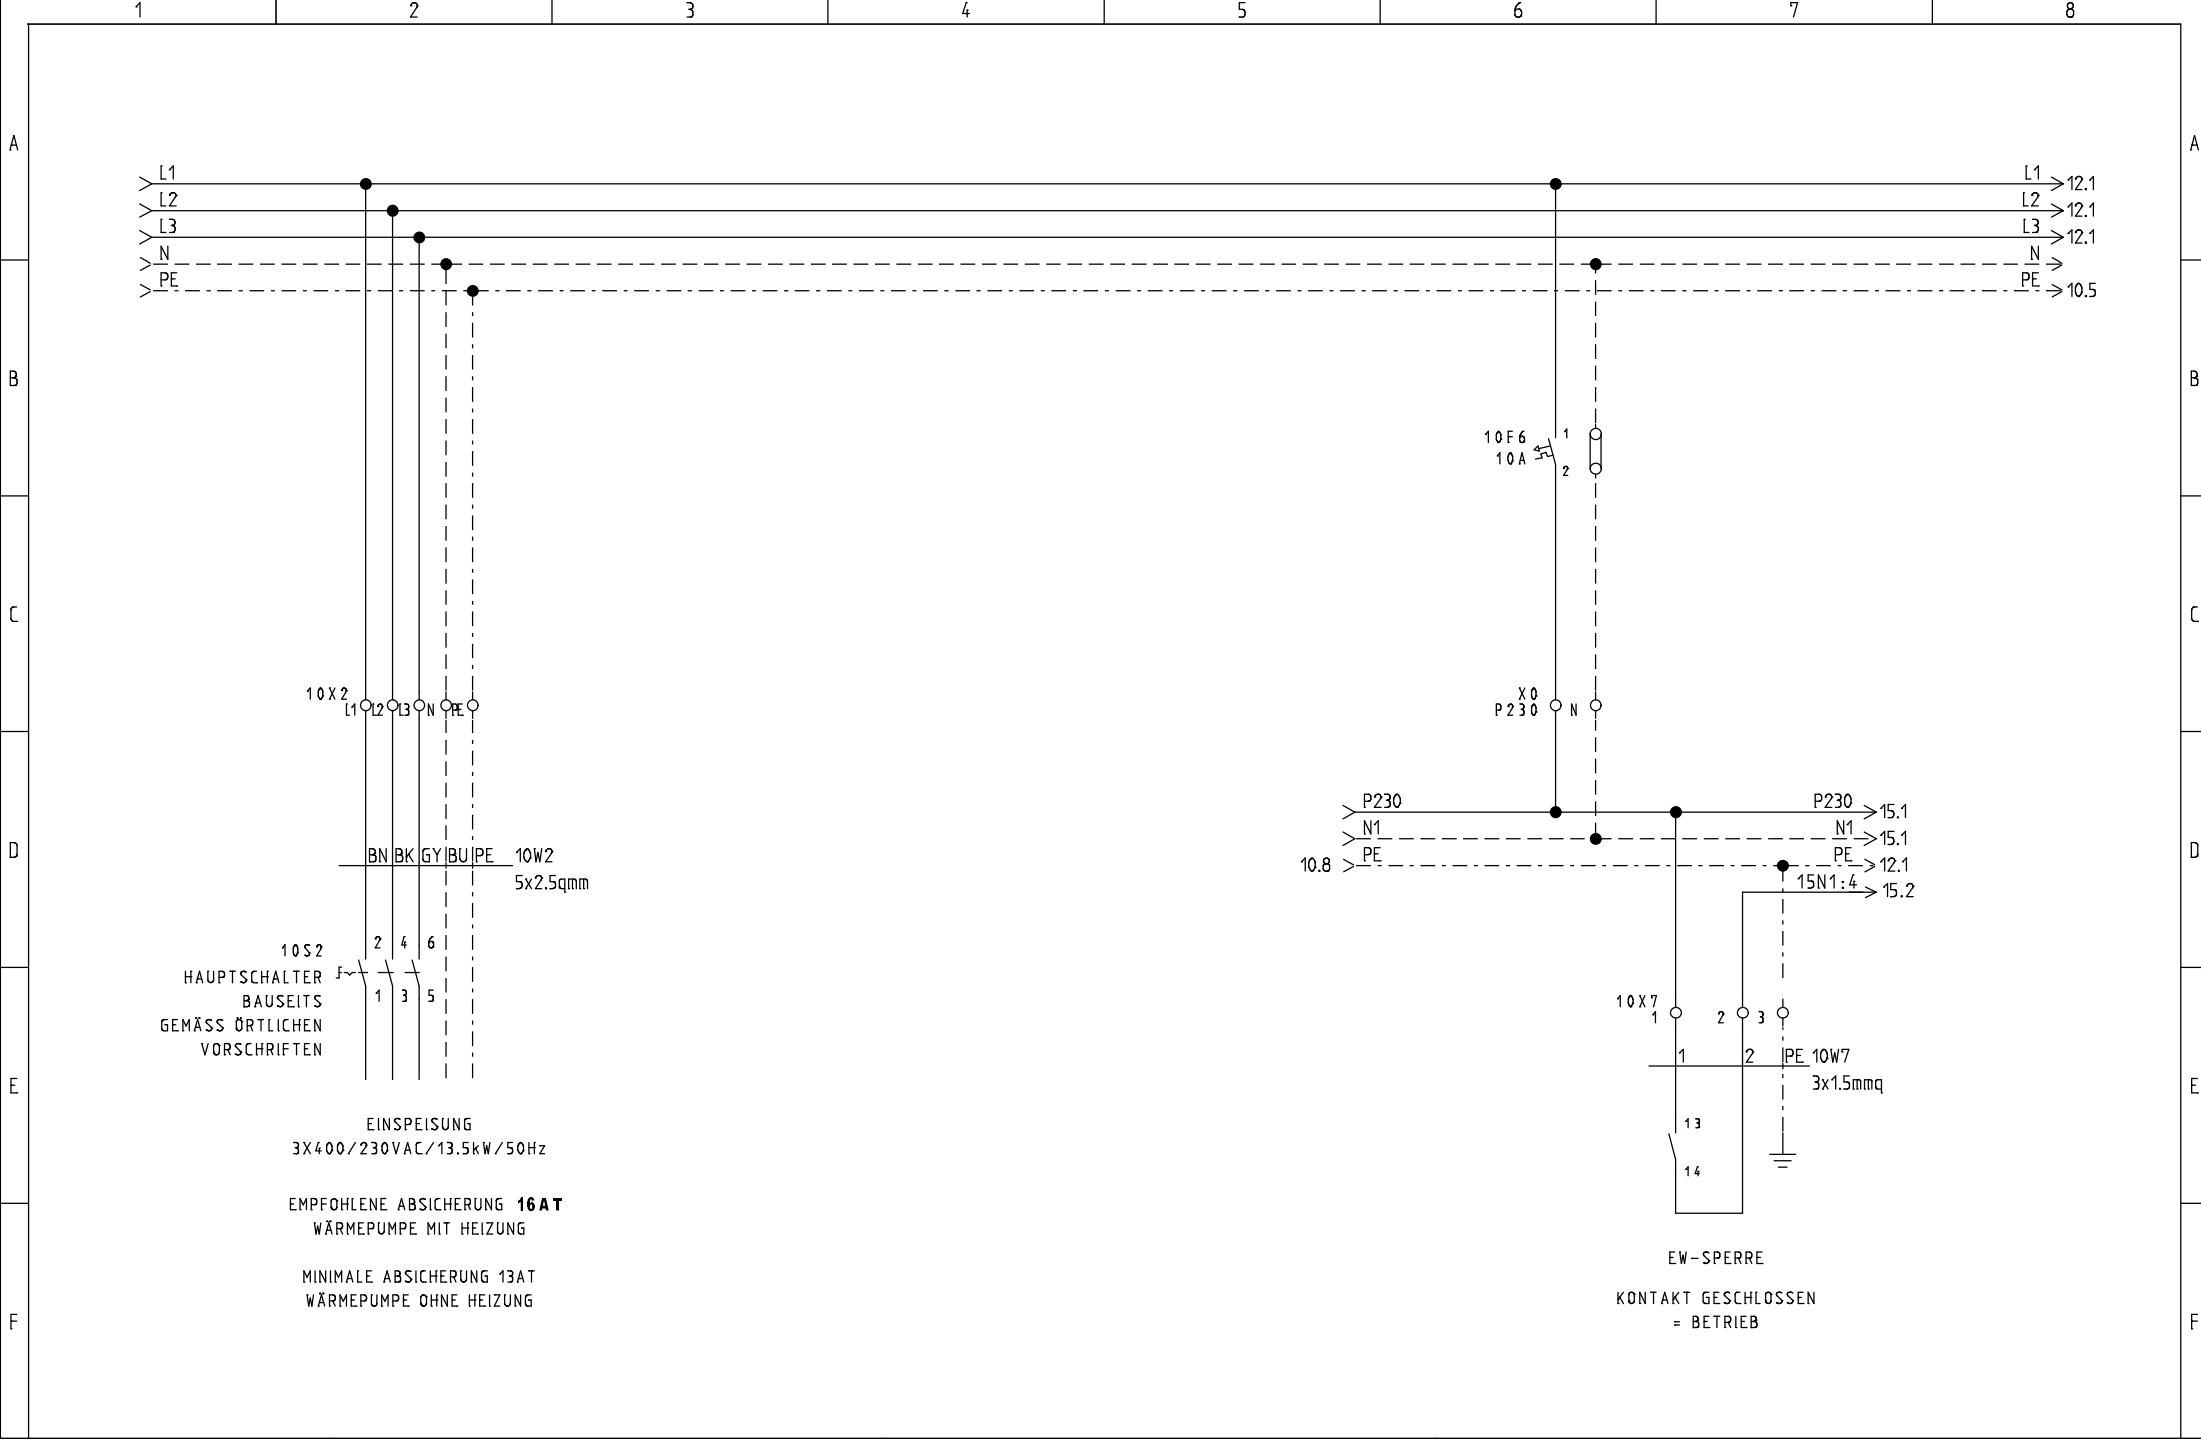



STRIEGA-THERM AG
STEUERUNG ZU WÄRMEPUMPE AWS12 1L3.0
LEGIONELLEN- / oder NOTHEIZUNG RESERVE

EINSPEISUNG

Projekt: AWS12_1L3.0 LH od. NH Res.	Zeichnungsnummer:	Rev.:	erstellt von:
Datum: 07.11.2019	Anlage:	Ort:	Blatt: 10

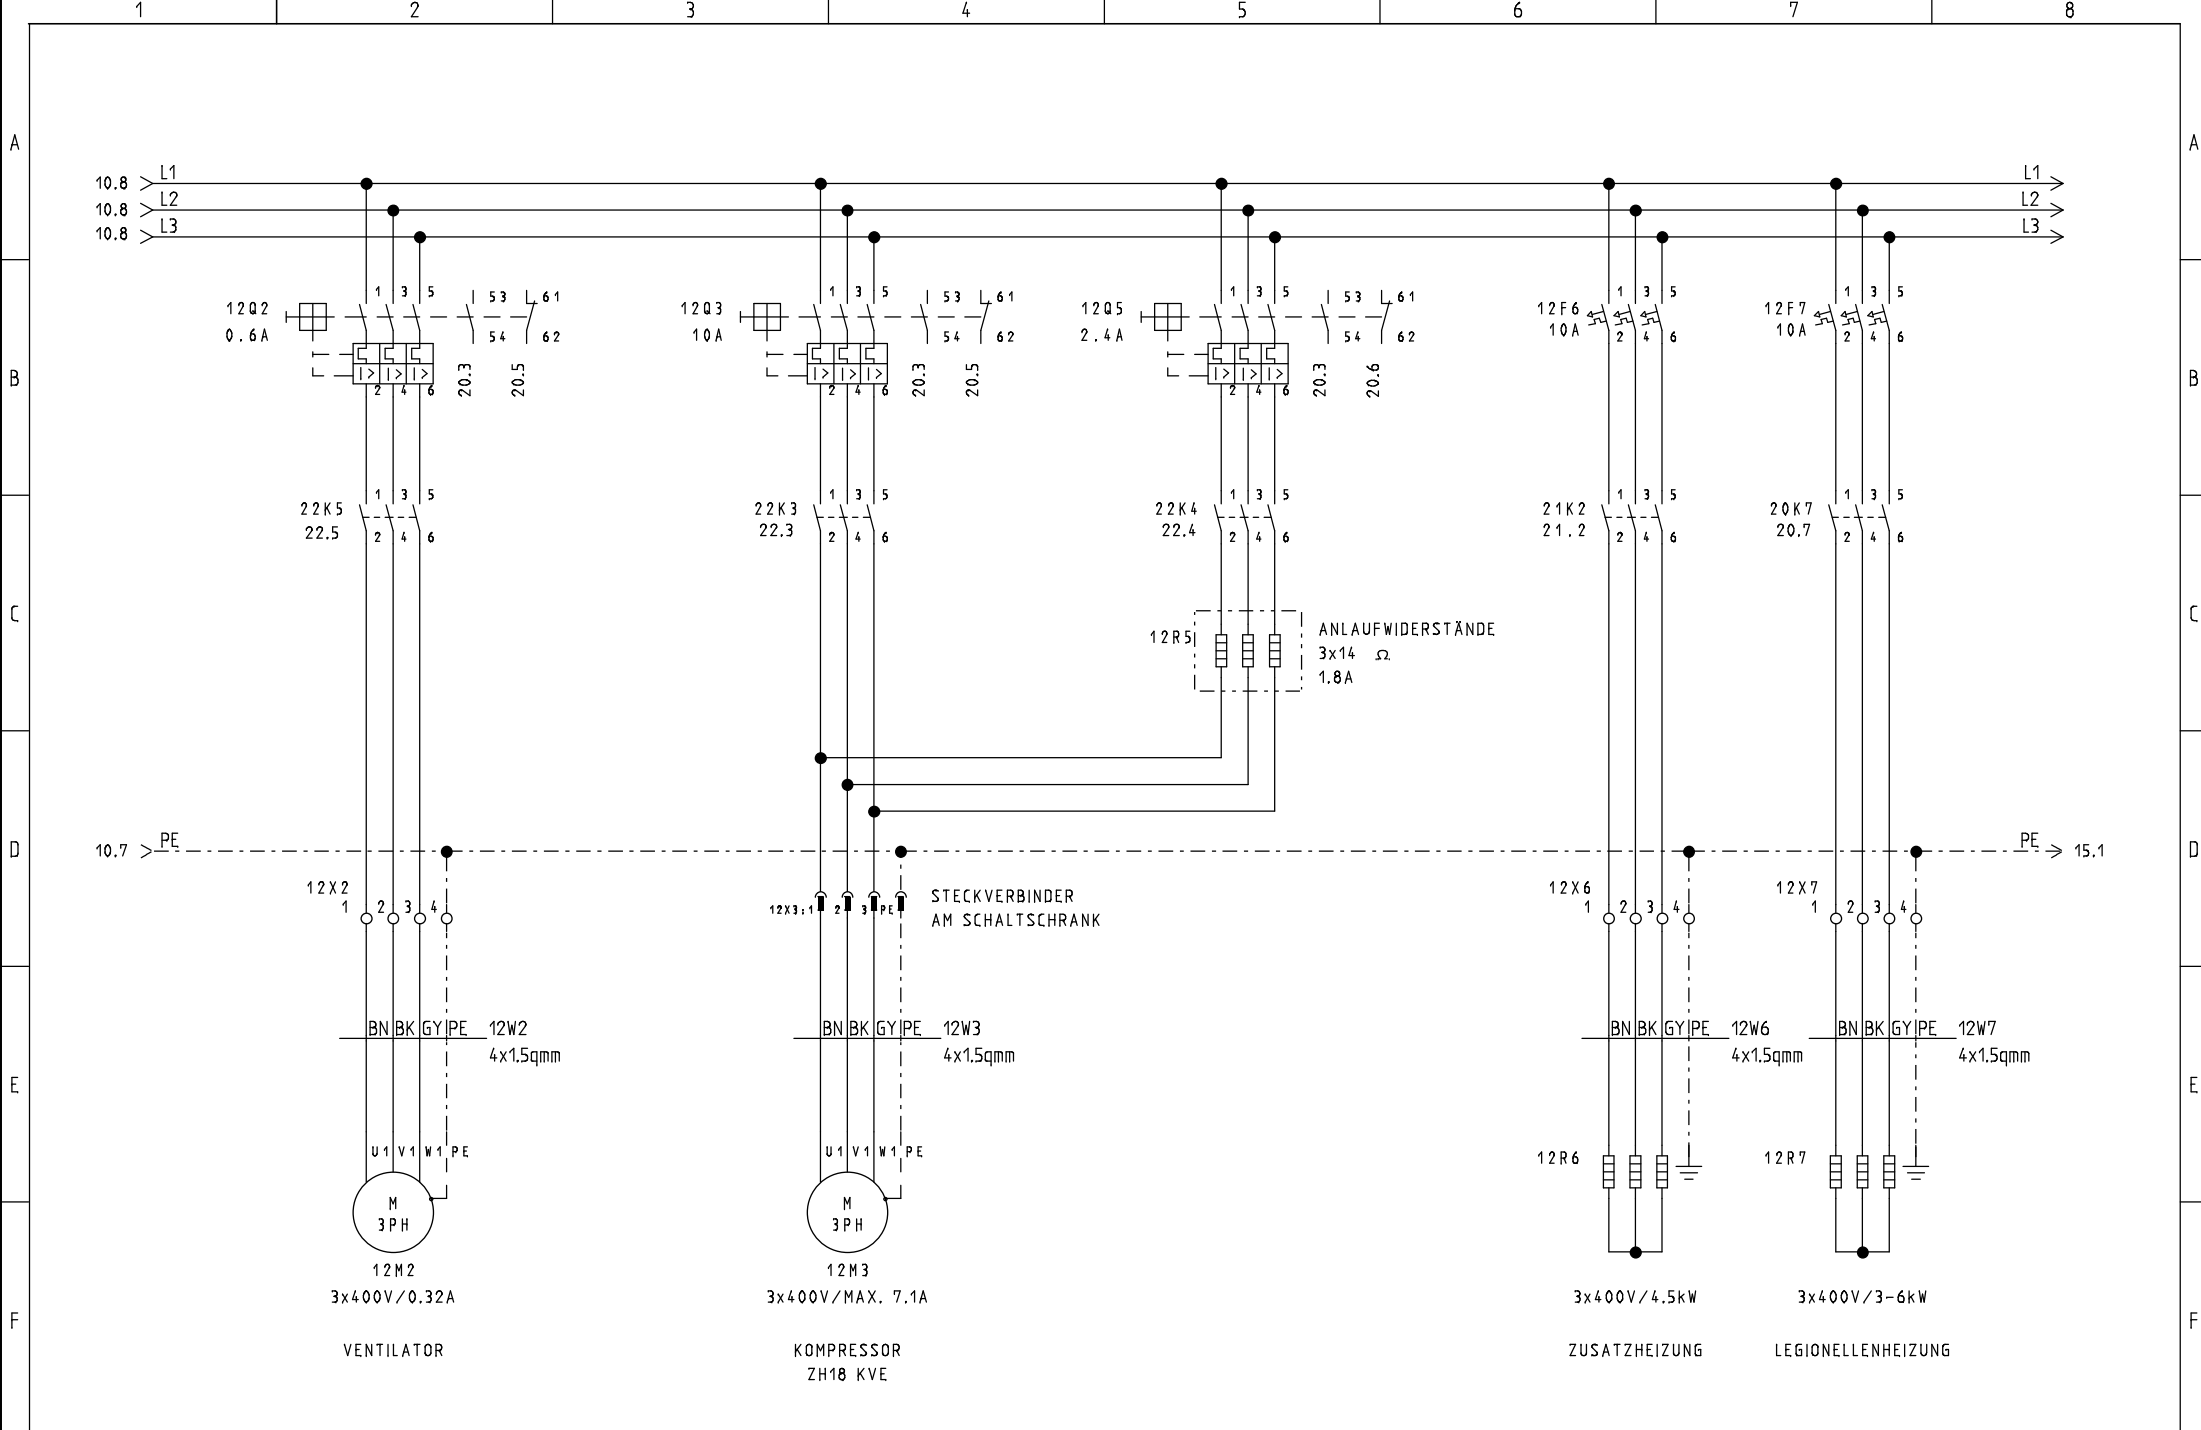

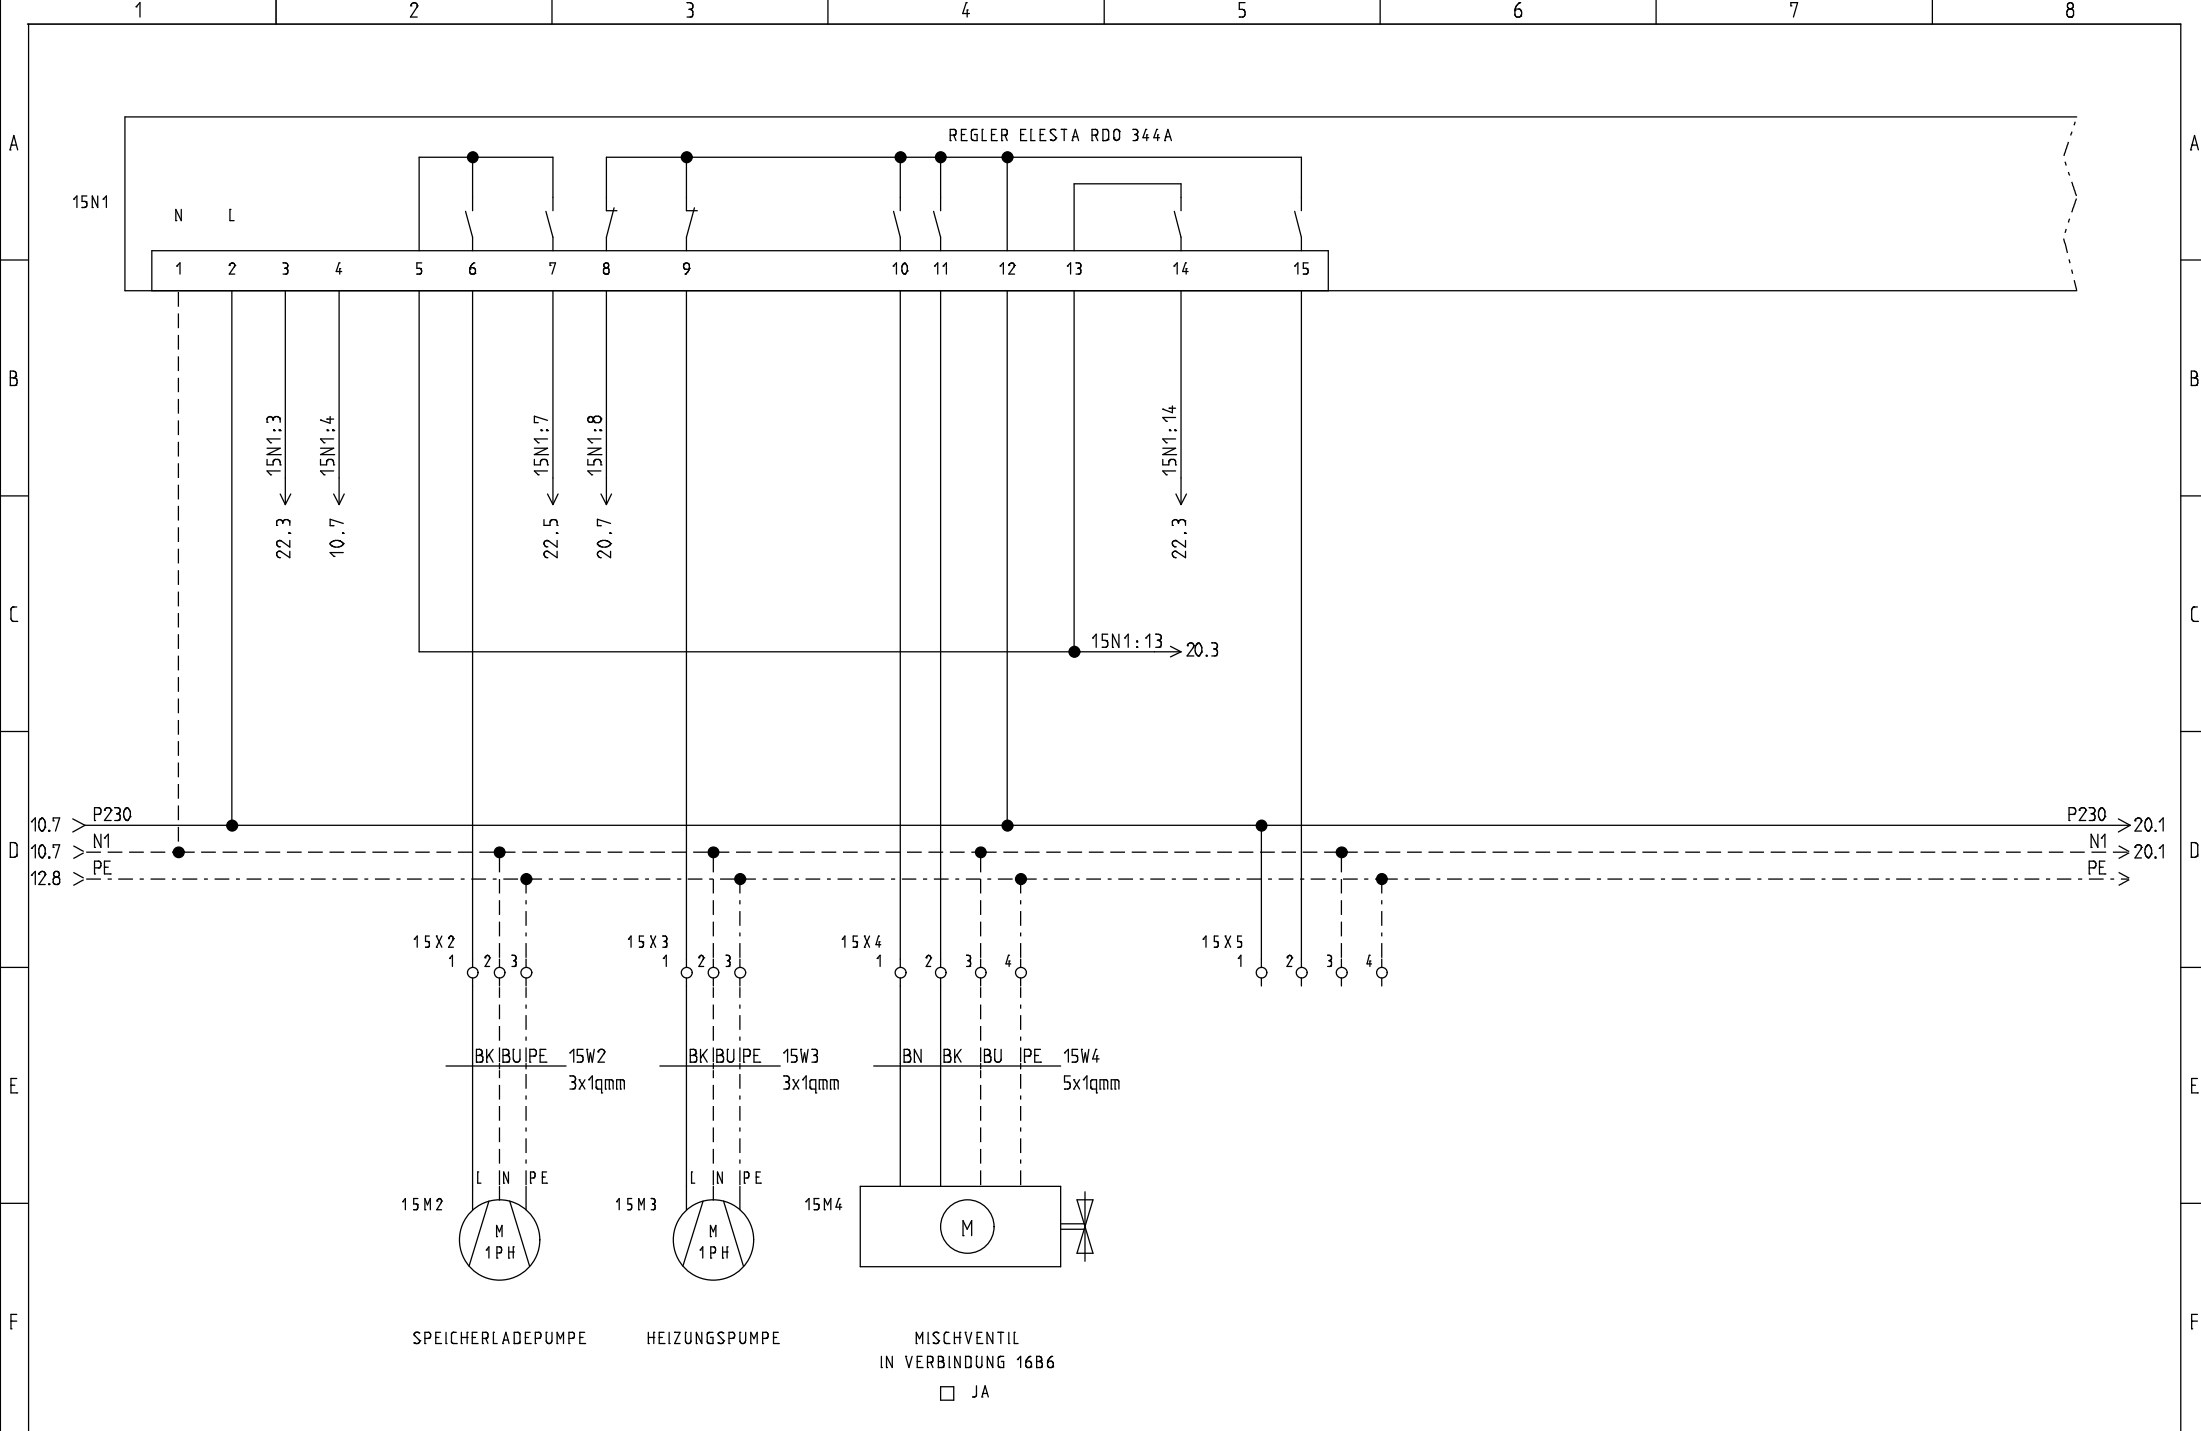


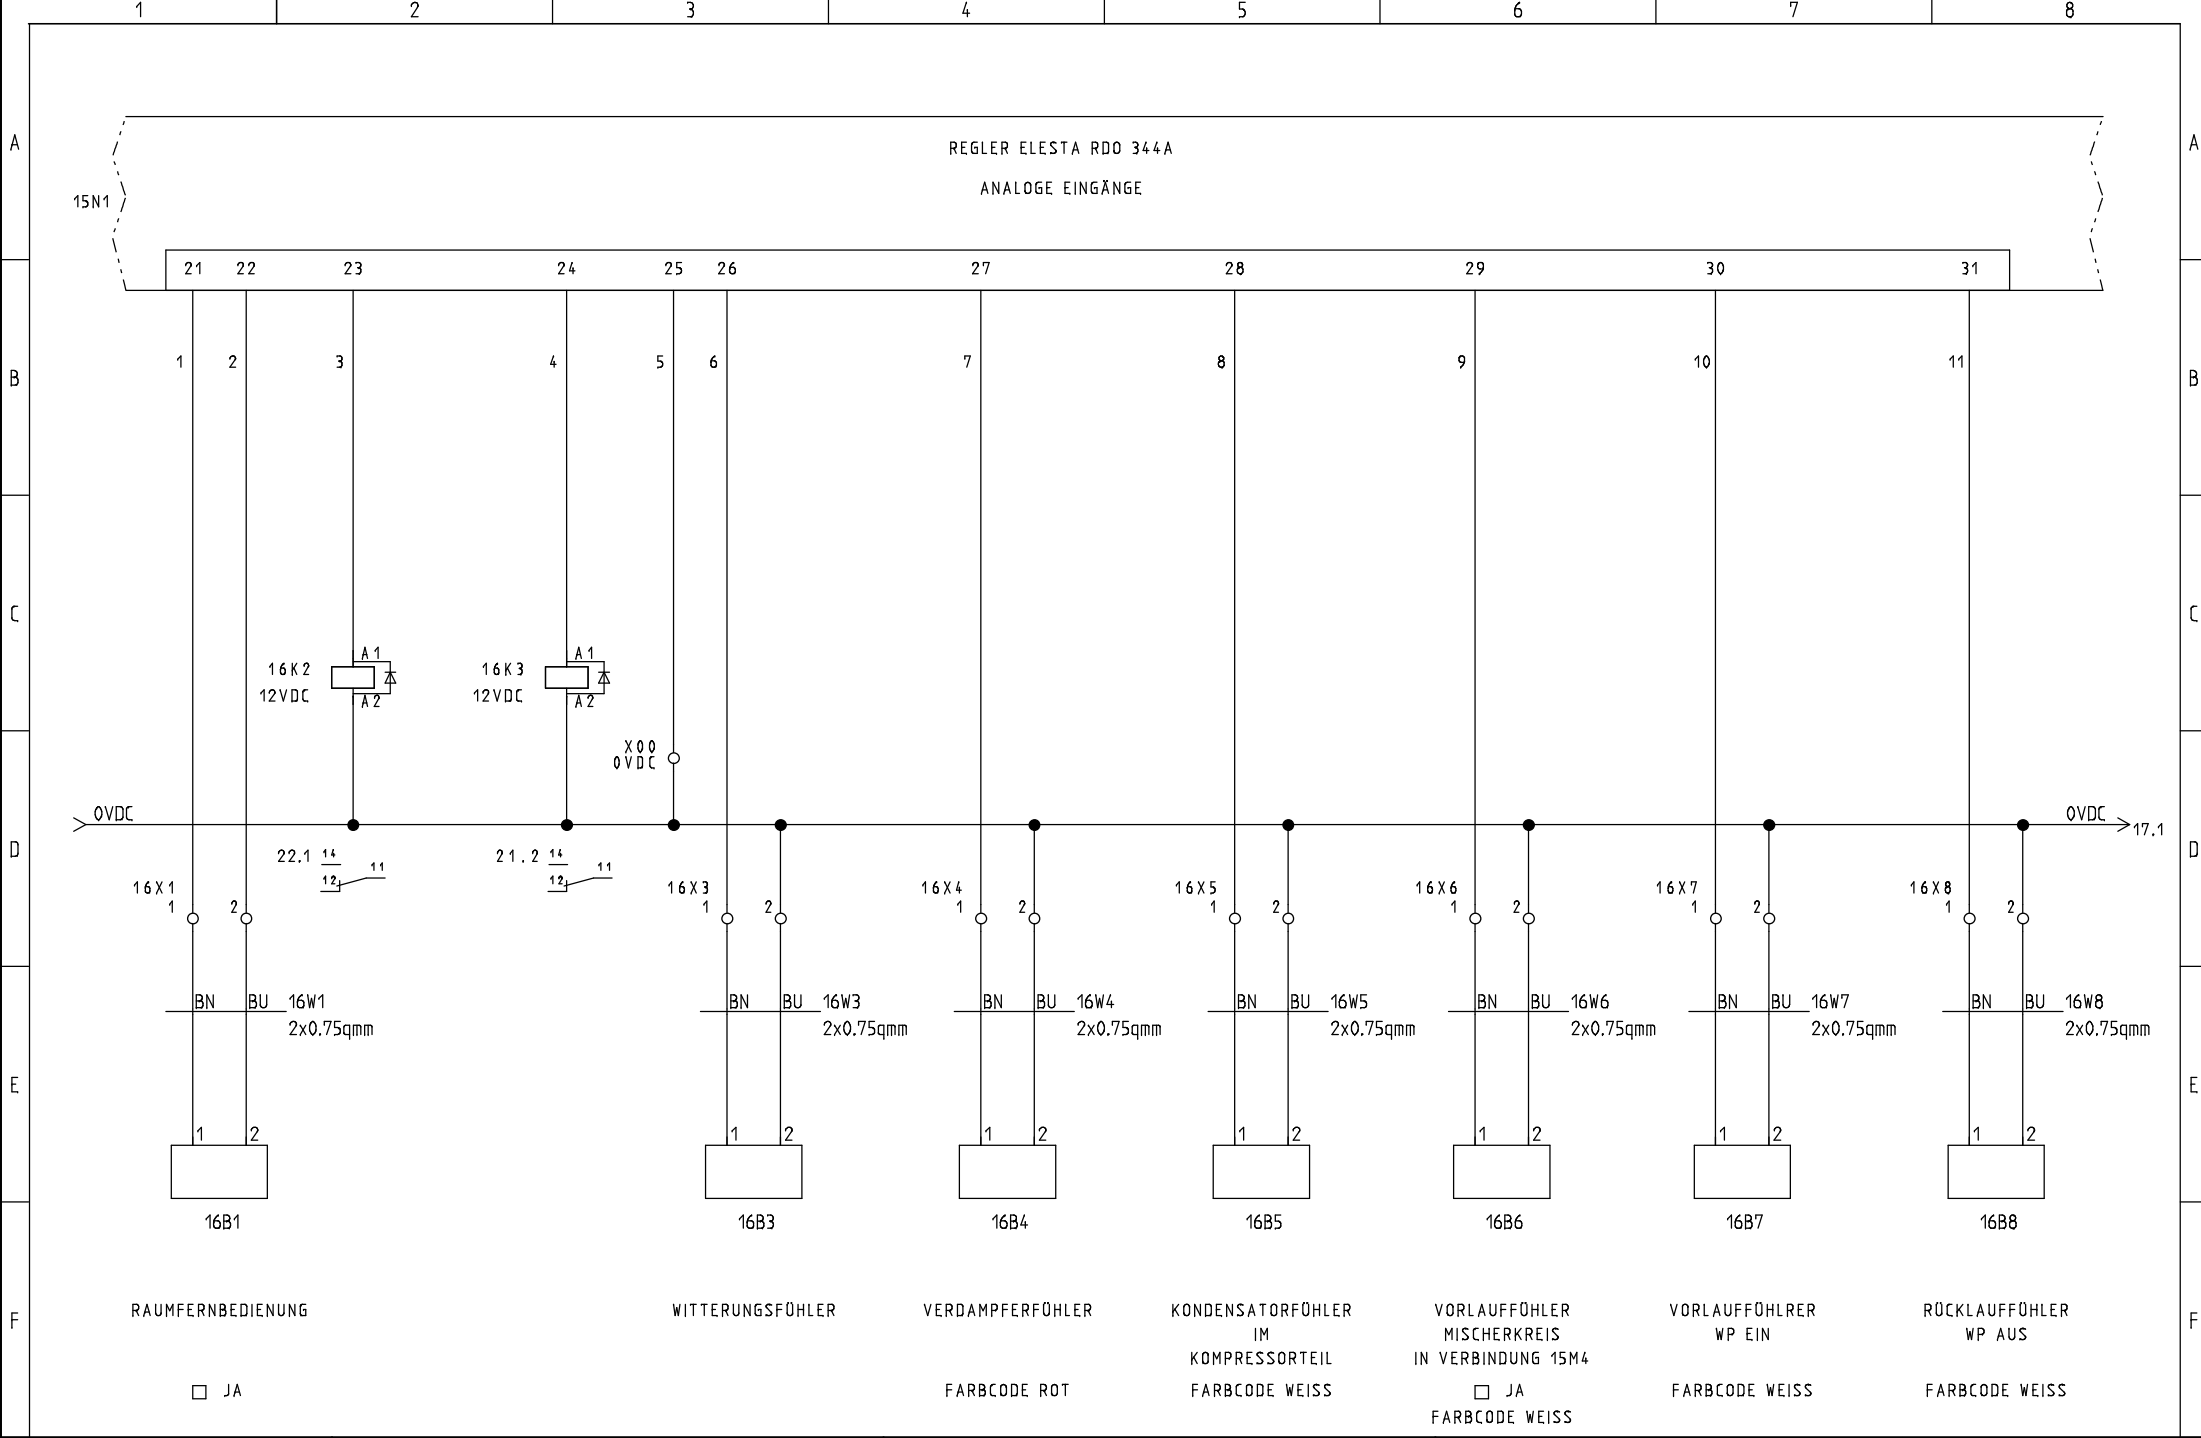


STRIEGA-THERM AG
STEUERUNG ZU WÄRMEPUMPE

230VAC PUMPEN + VENTILE

Projekt:	AWS12 ZH	Zeichnungsnummer:	Rev.:	erstellt von:
Datum:		Anlage:	Ort:	Blatt:
				16

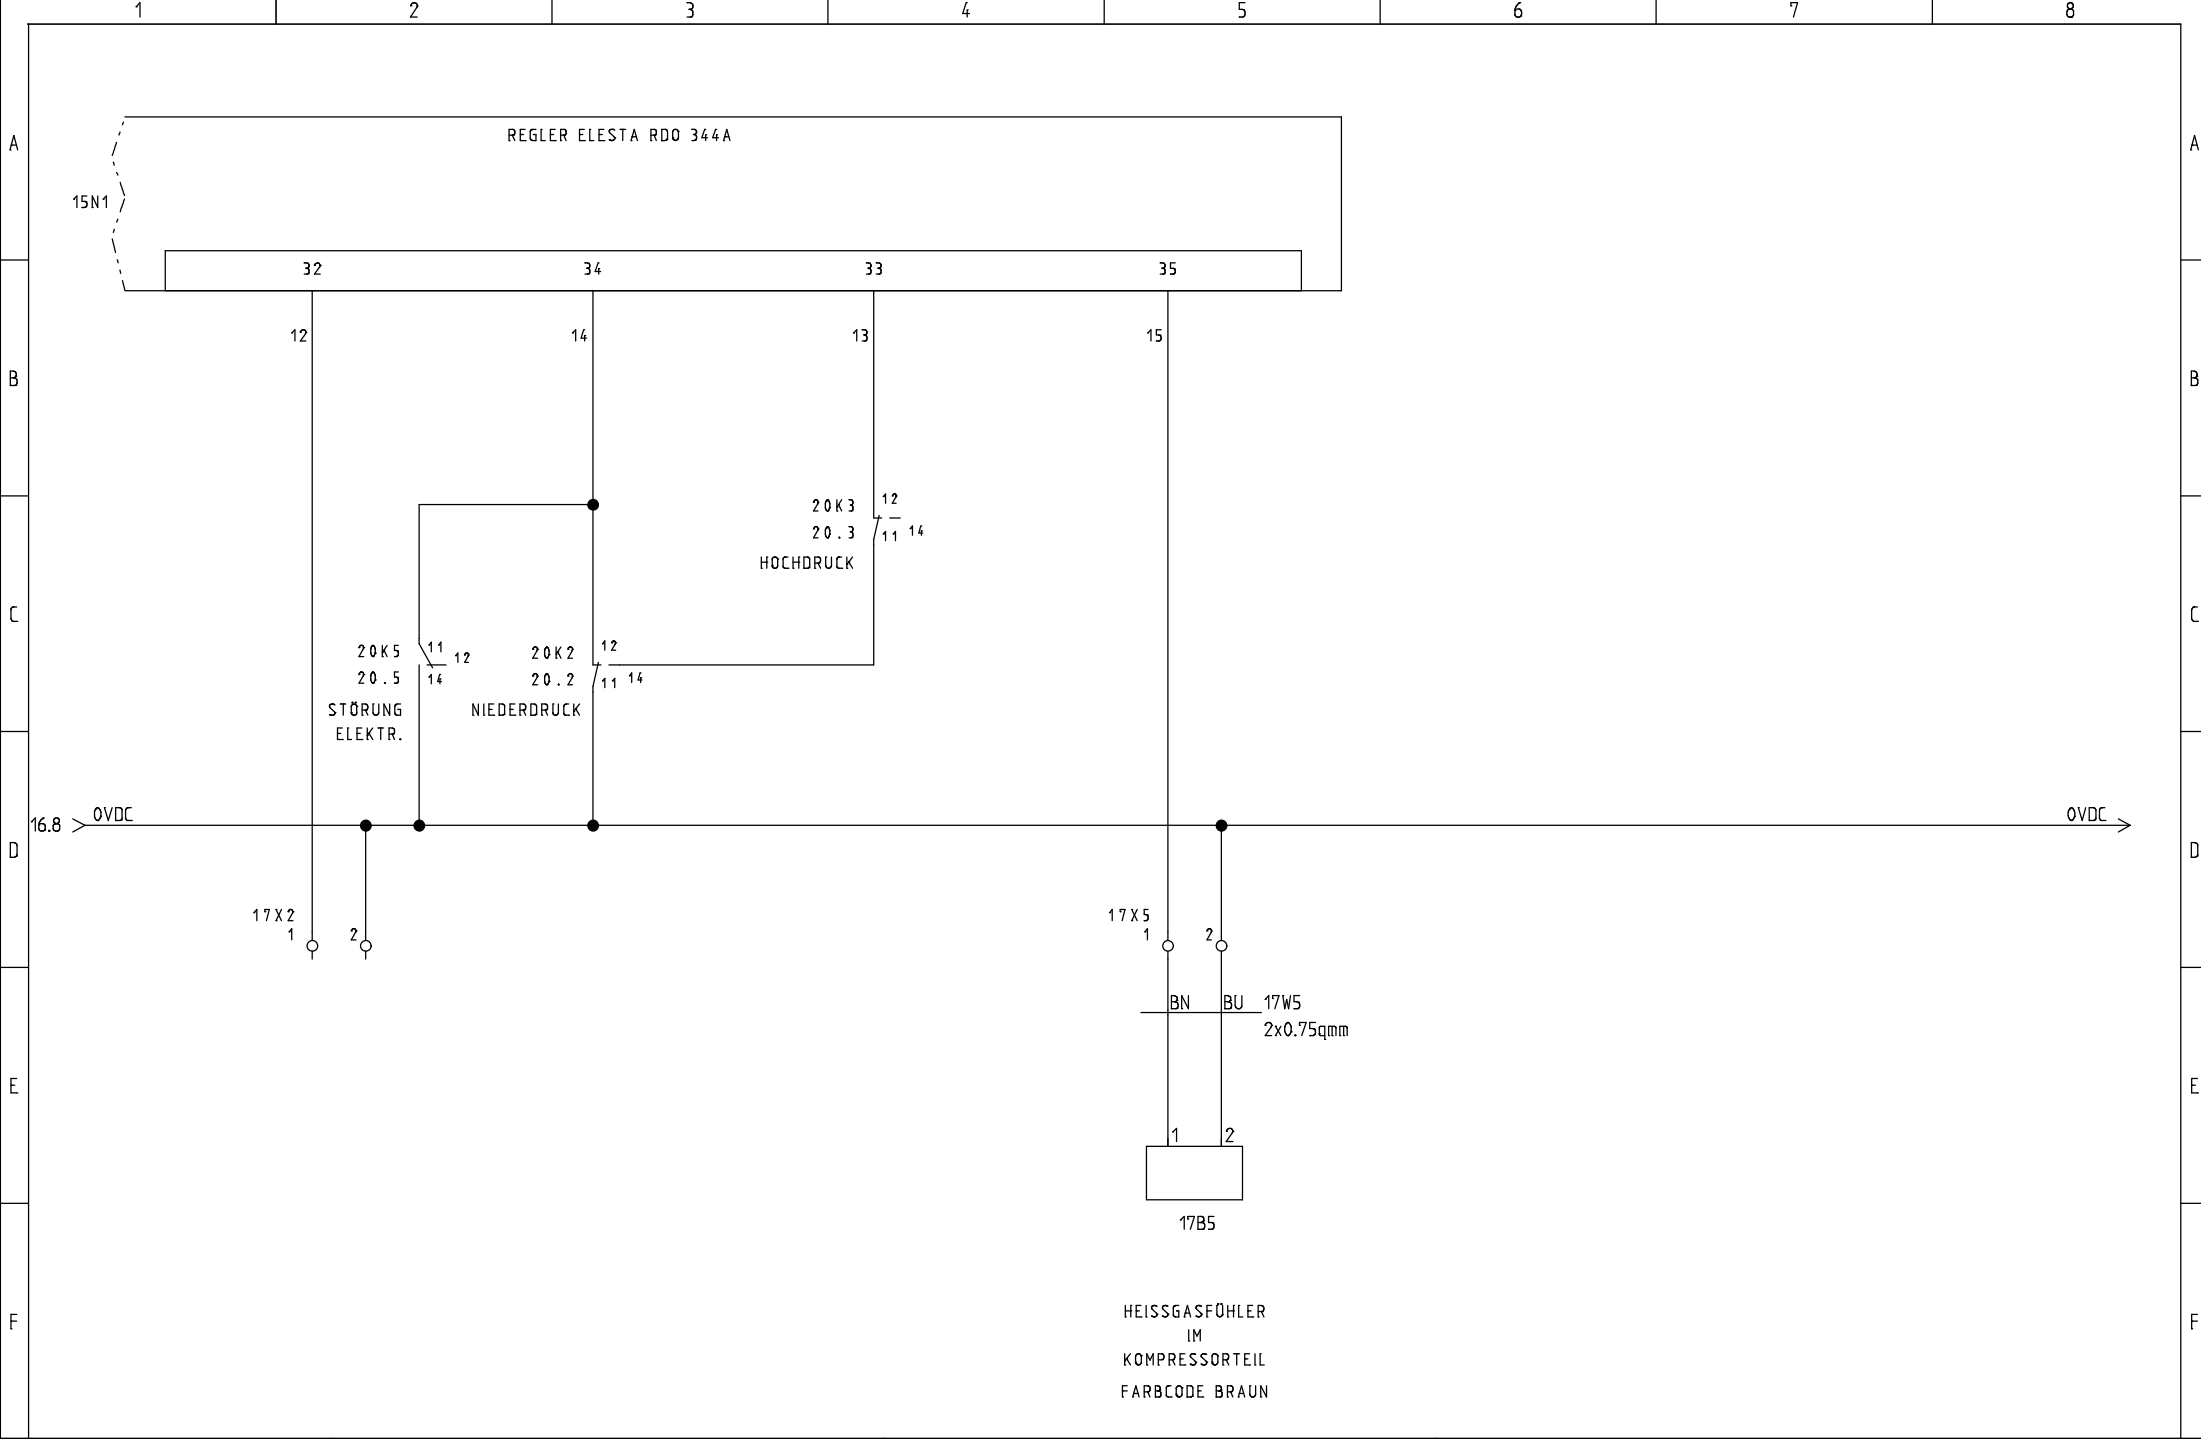

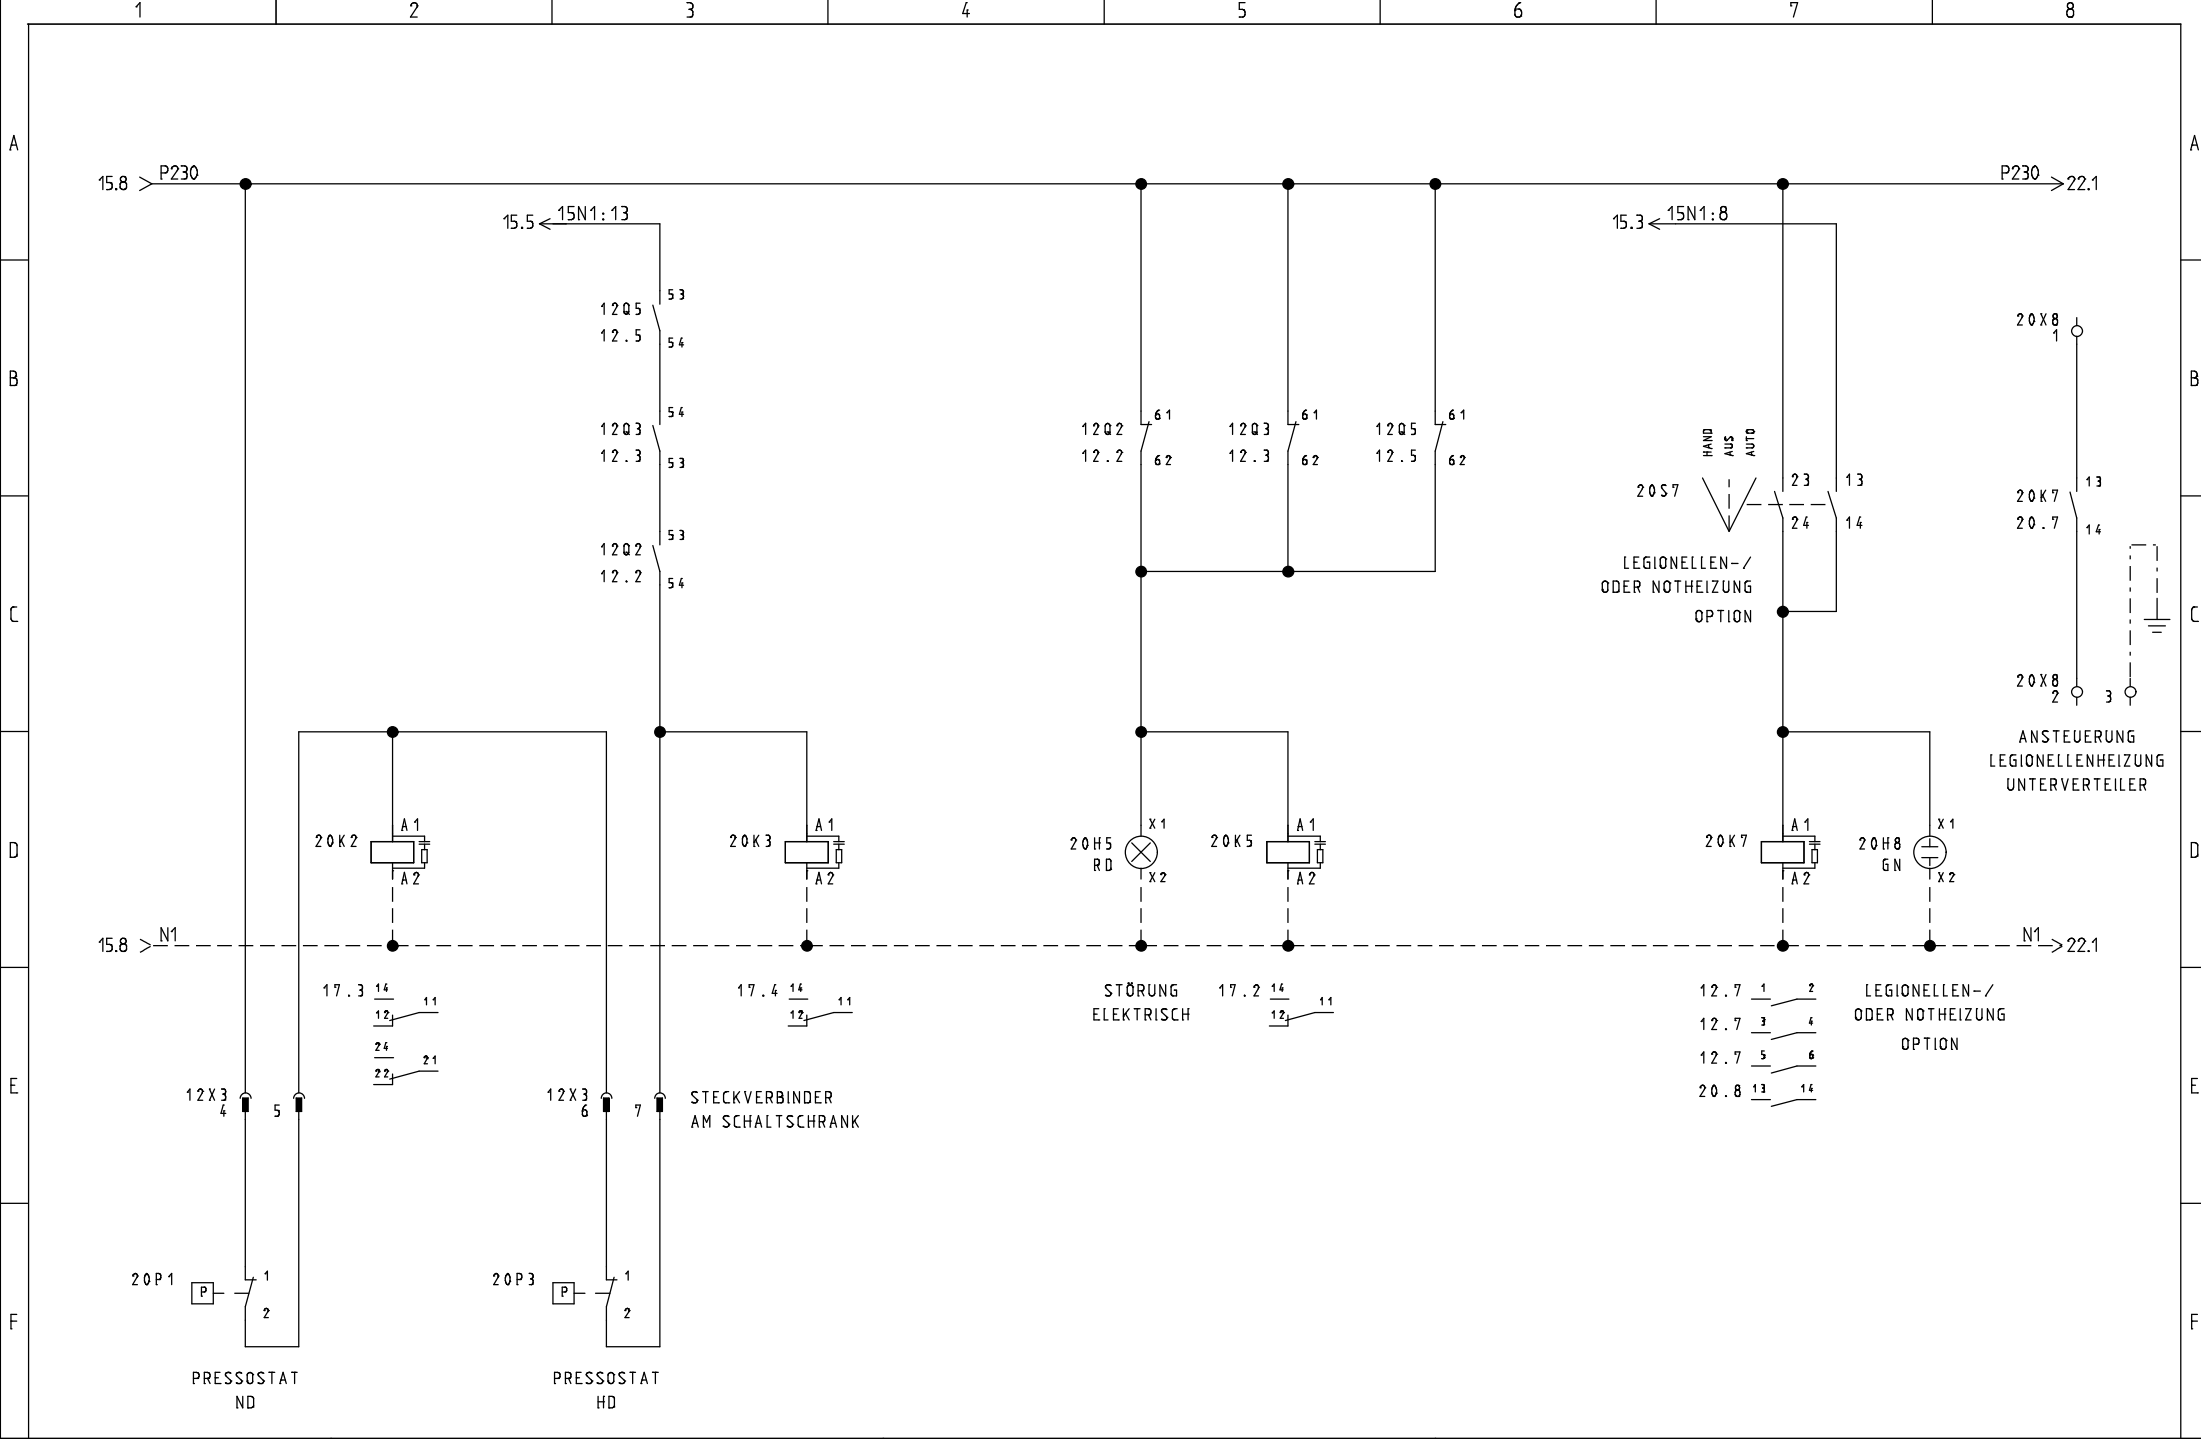

STRIEGA-THERM AG
STEUERUNG ZU WÄRMEPUMPE AWS12 1L3.0
LEGIONELLEN- / oder NOTHEIZUNG RESERVE

MOTORSCHUTZSCHALTER

Projekt: AWS12_1L3.0 LH od. NH Res.	Zeichnungsnummer:	Rev.:	erstellt von:
Datum: 07.11.2019	Anlage:	Ort:	Blatt: 20

