



Breitenstrasse 10 4852 Rothrist
Tel. +41 (0)62 797 03 03 Fax +41 (0)62 797 03 04

OBJEKT:

ORT:

PROJEKT NR:

ANLAGE: *STEUERUNG ZU WÄRMEPUMPE AWS12 1L 7.1
-LEGIONELLENHEIZUNG 4.5kW*

ERSTELL-DATUM: 31.05.2018 DUN

REVISIONS-DATUM:



STRIEGA-THERM AG
STEUERUNG ZU WÄRMEPUMPE
LEGIONELLENHEIZUNG AWS12 1L7.1

DECKBLATT

Projekt:
AWS12_1L7.1 LH

Datum:
31.05.2018

Zeichnungsnummer:



Anlage:

Rev.:


Ort:

erstellt von:

Blatt:
1

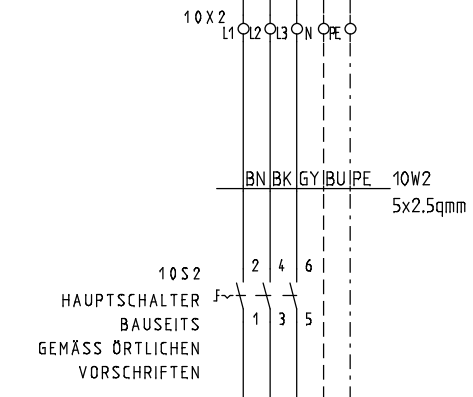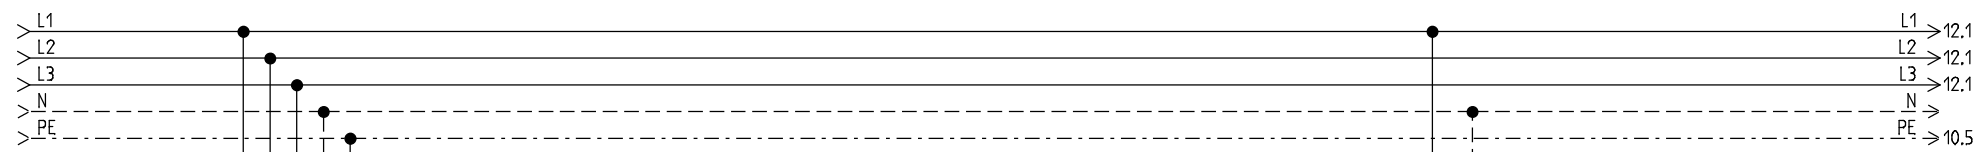


EINSPEISUNG
 3X400/230VAC/13.5kW/50Hz
 EMPFOHLENE ABSICHERUNG **16 AT**
 WÄRMEPUMPE MIT HEIZUNG
 MINIMALE ABSICHERUNG 13AT
 WÄRMEPUMPE OHNE HEIZUNG

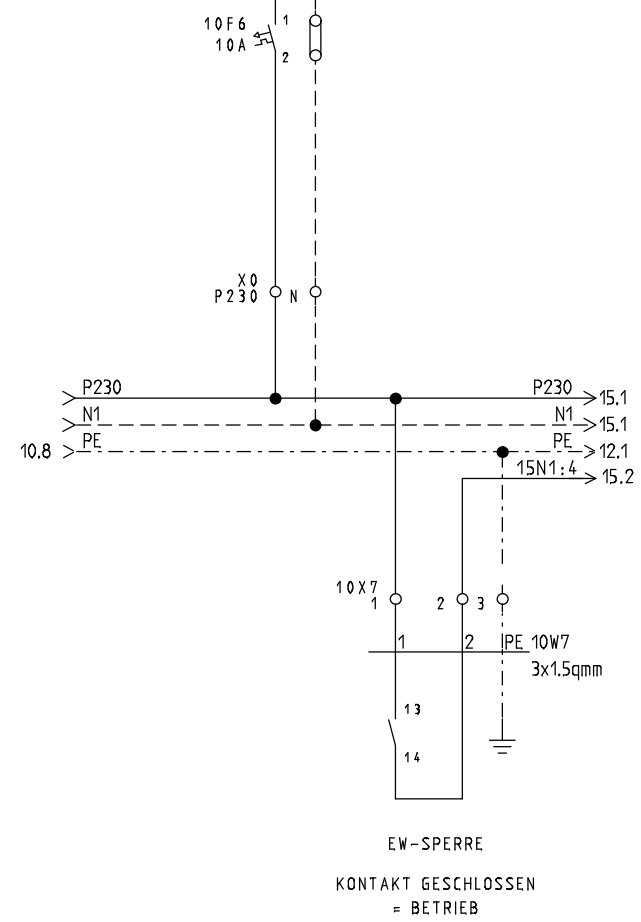


STRIEGA-THERM AG
 STEUERUNG ZU WÄRMEPUMPE
 LEGIONELLENHEIZUNG AWS12 1L7.1


EINSPEISUNG

Projekt: AWS12_1L7.1 LH	Zeichnungsnummer:	Rev.:	erstellt von:
Datum: 31.05.2018	Anlage:	Ort:	Blatt: 10

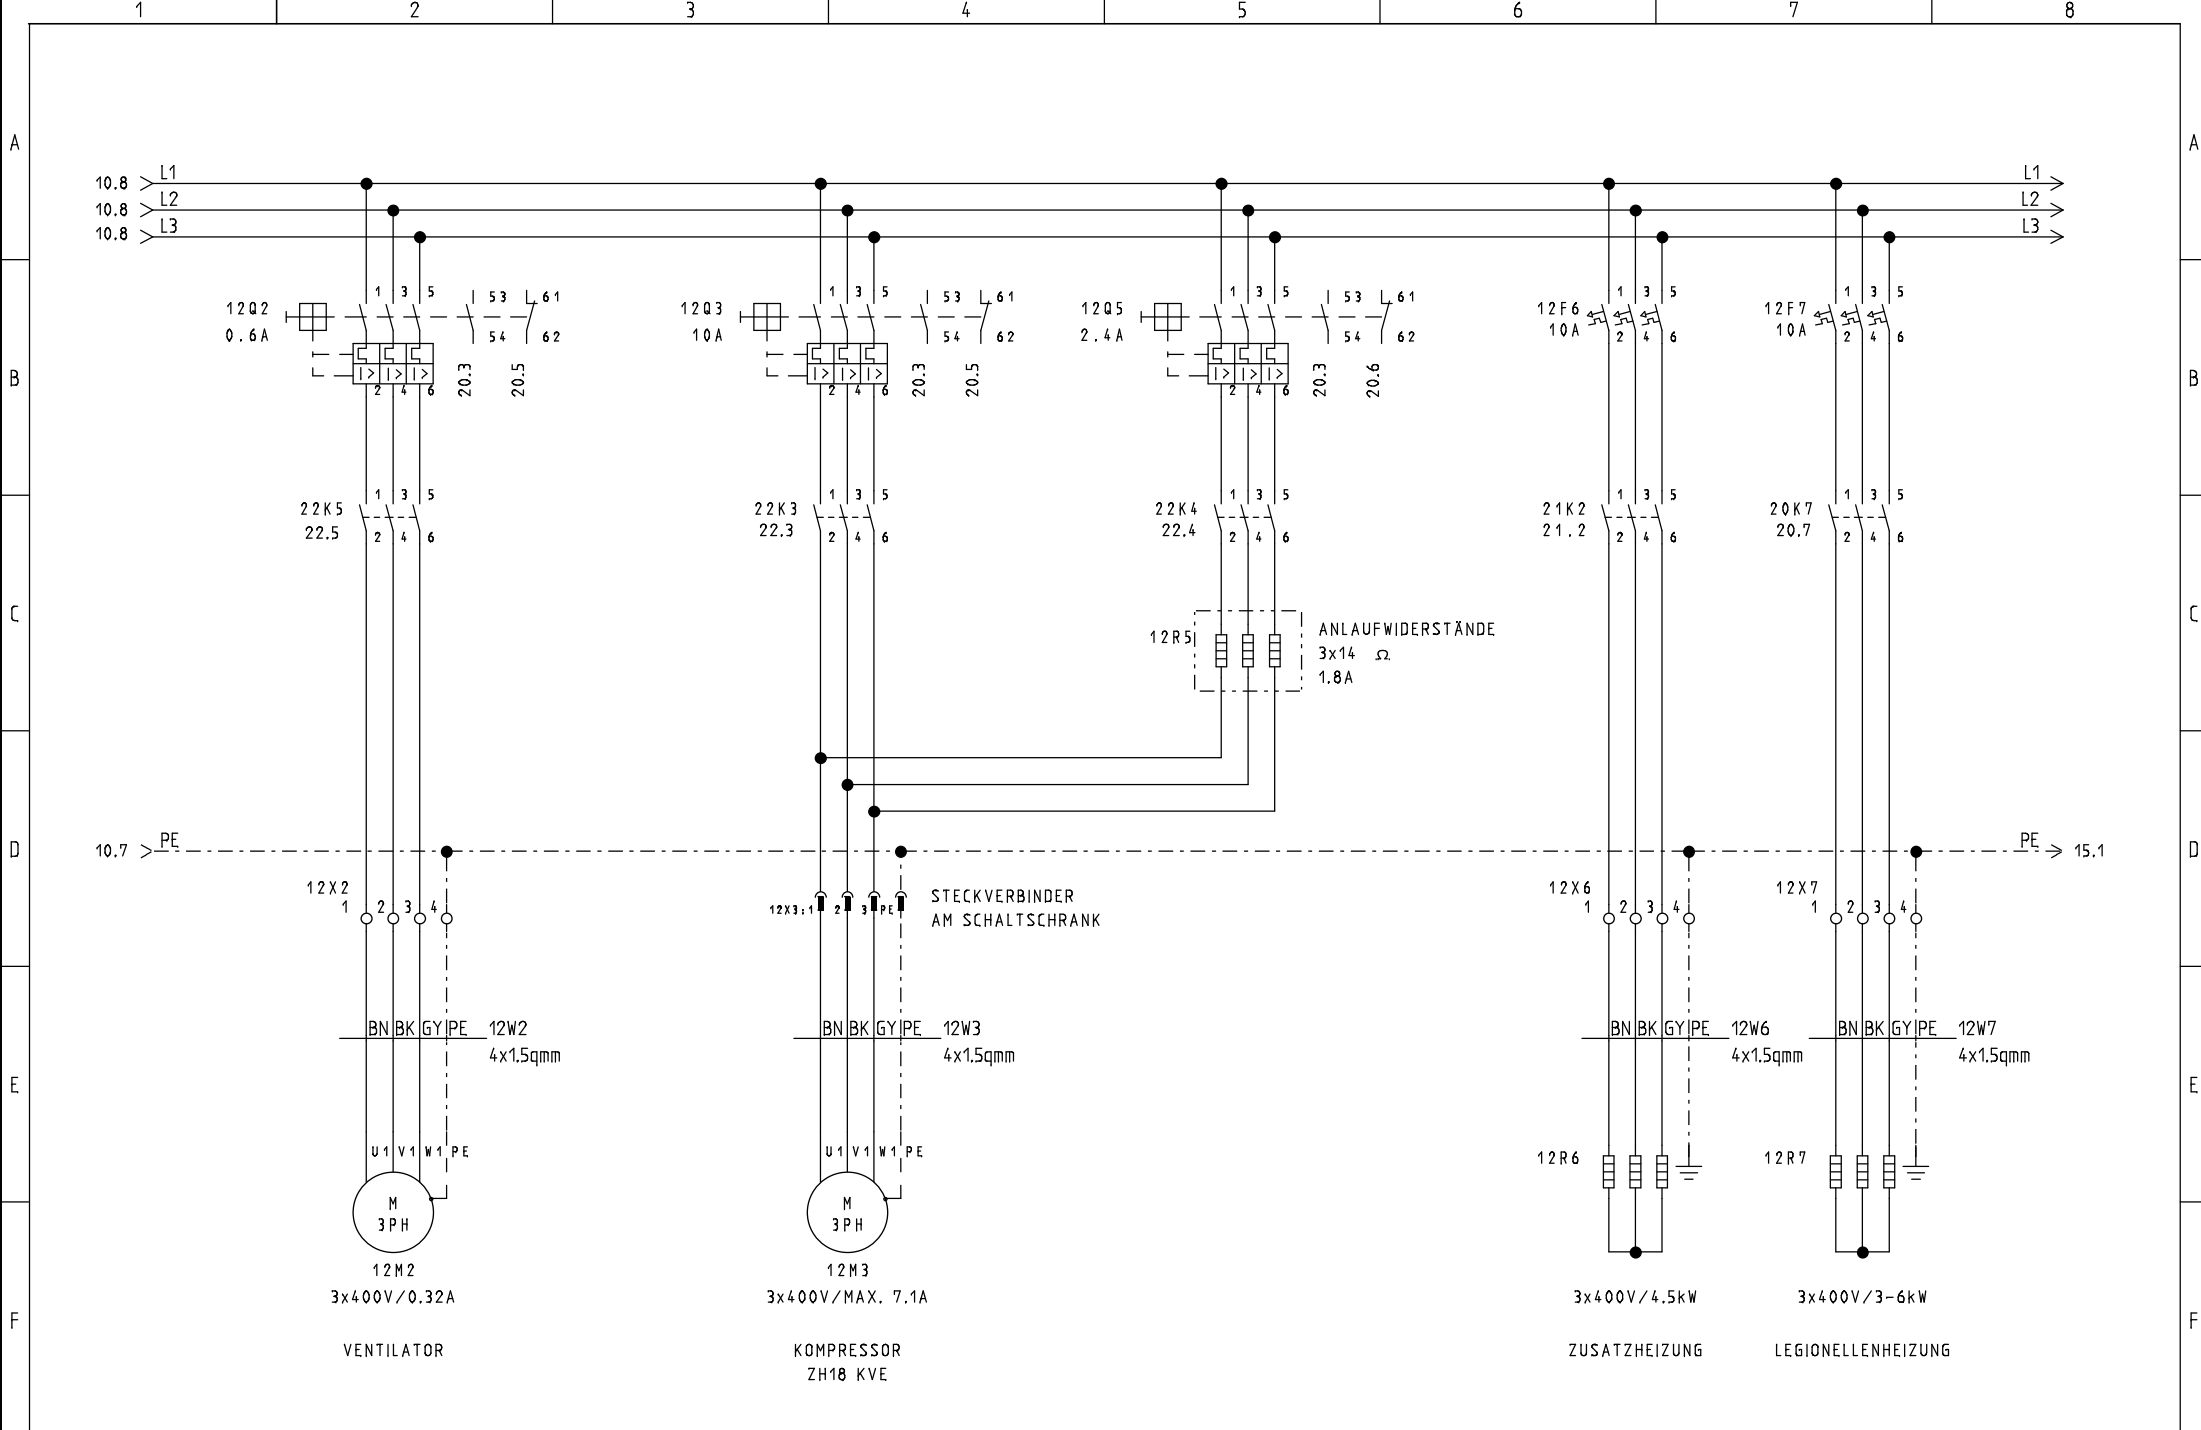

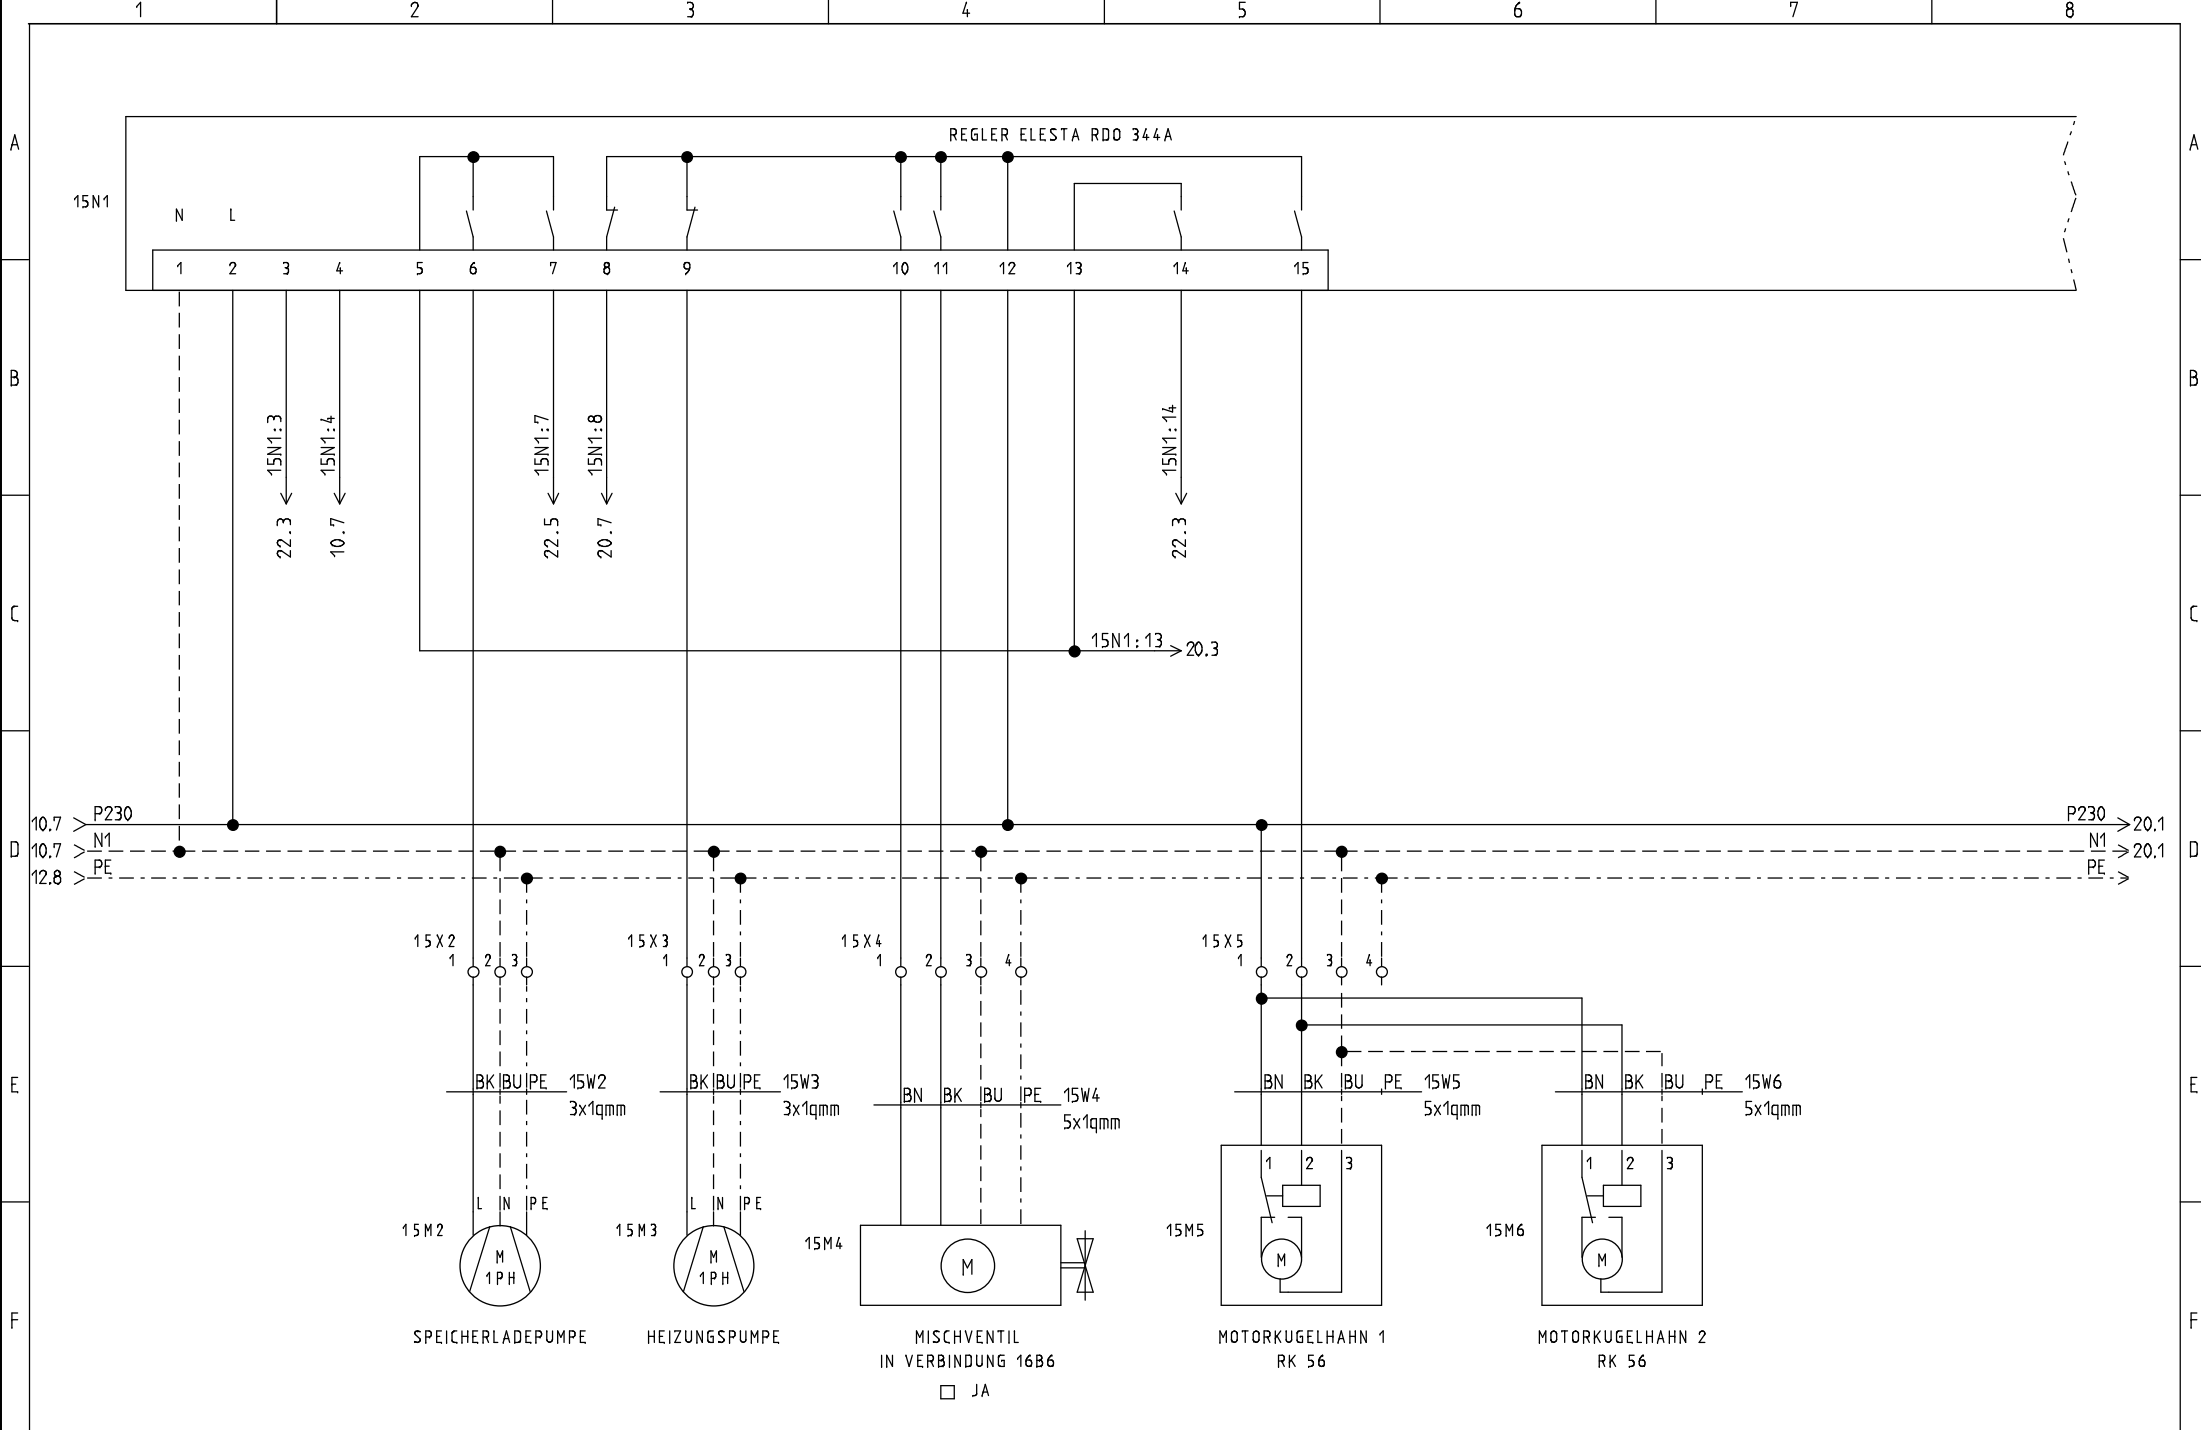

REGLER ELESTA RDO 344A
ANALOGUE EINGÄNGE

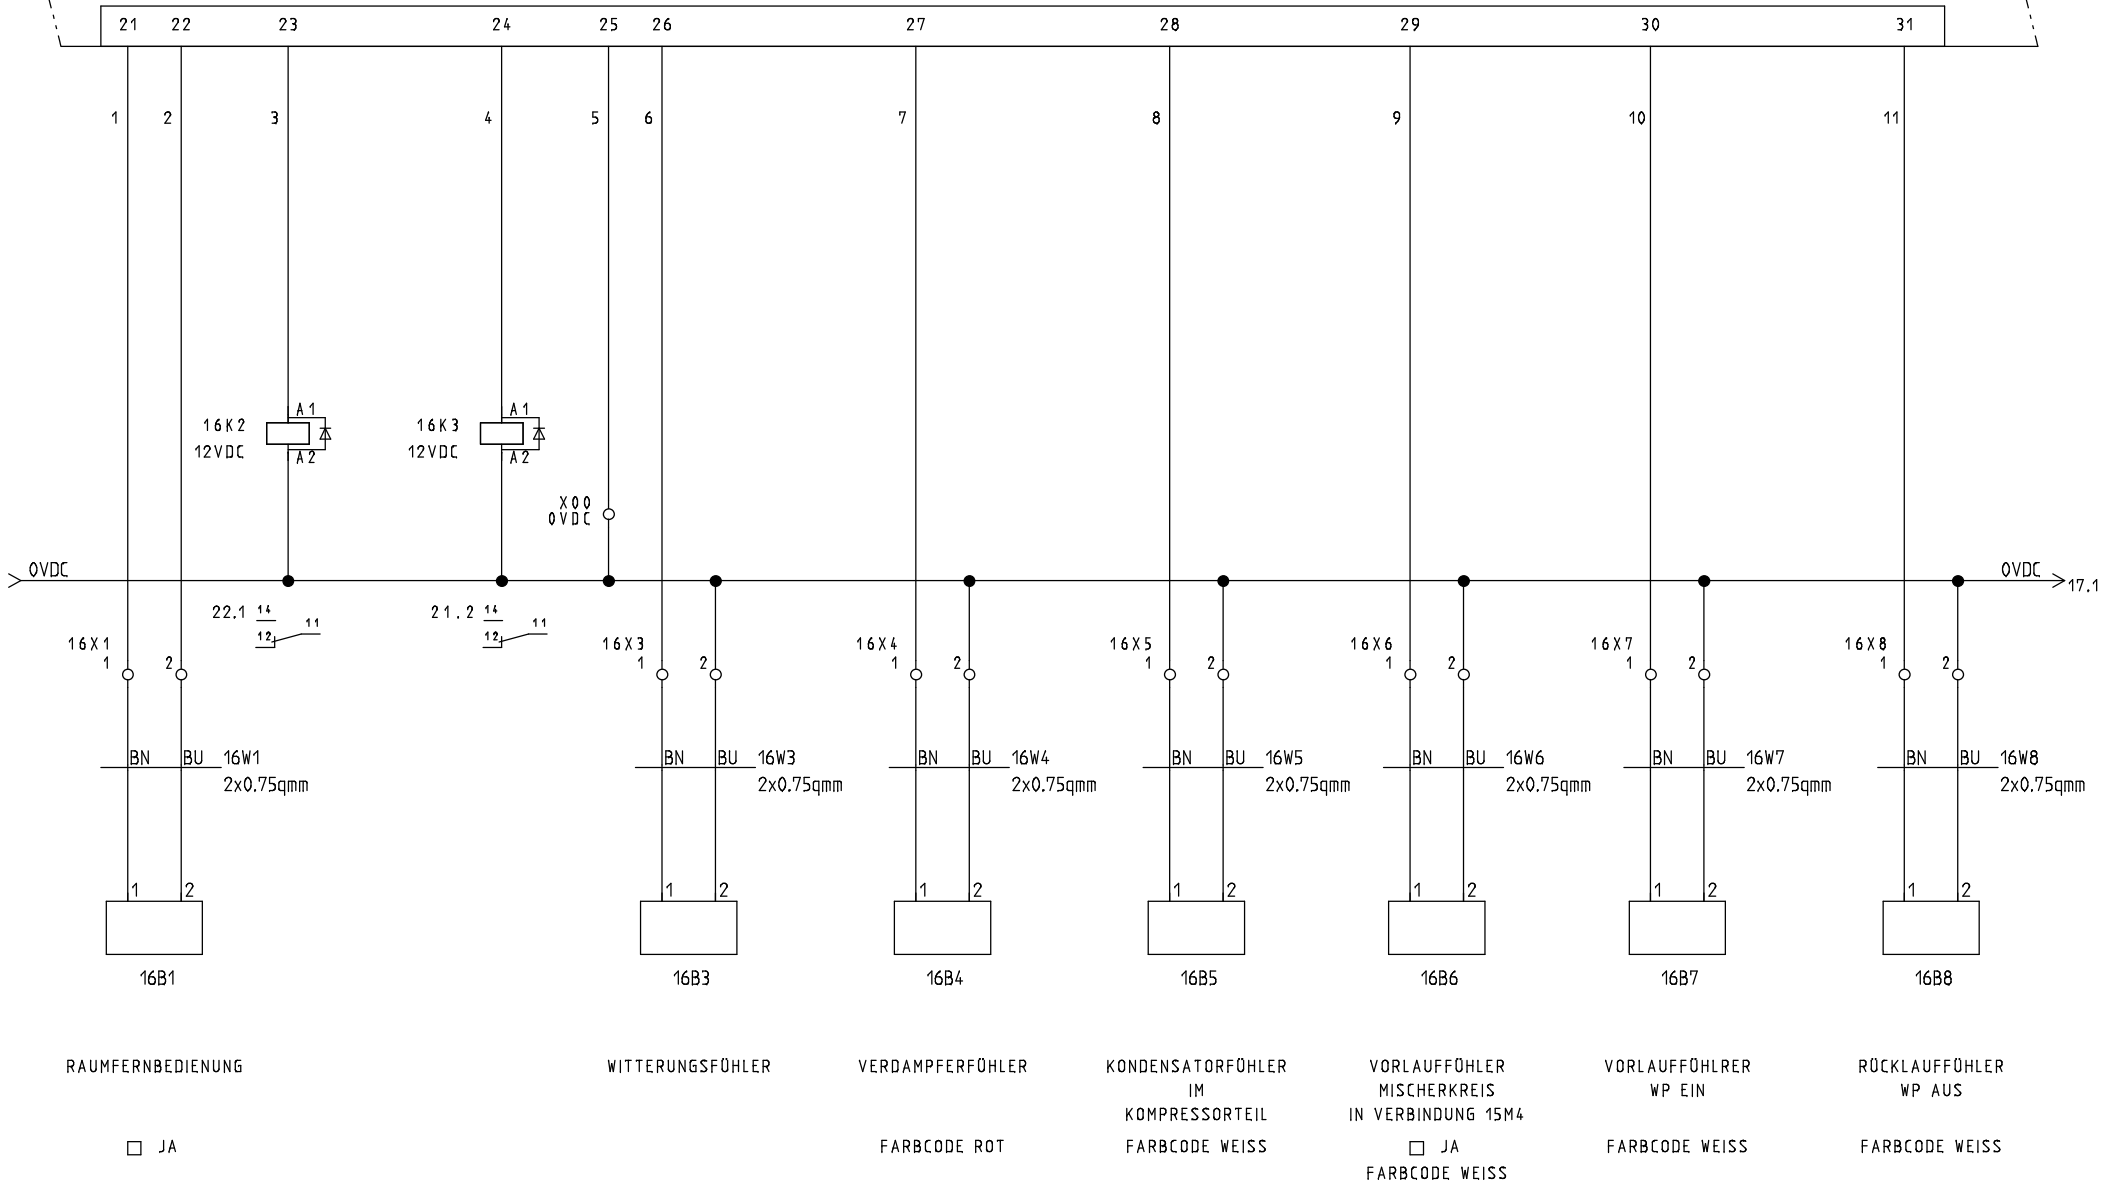

RAUMFERNBEDIENUNG

JA

WITTERUNGSFÜHLER

VERDAMPFERFÜHLER


FARBCODE ROT

KONDENSATORFÜHLER
IM
KOMPRESSORTEIL
FARBCODE WEISS

VORLAUFFÜHLER
MISCHERKREIS
IN VERBINDUNG 15M4
 JA
FARBCODE WEISS

VORLAUFFÜHLER
WP EIN
FARBCODE WEISS

RÜCKLAUFFÜHLER
WP AUS
FARBCODE WEISS

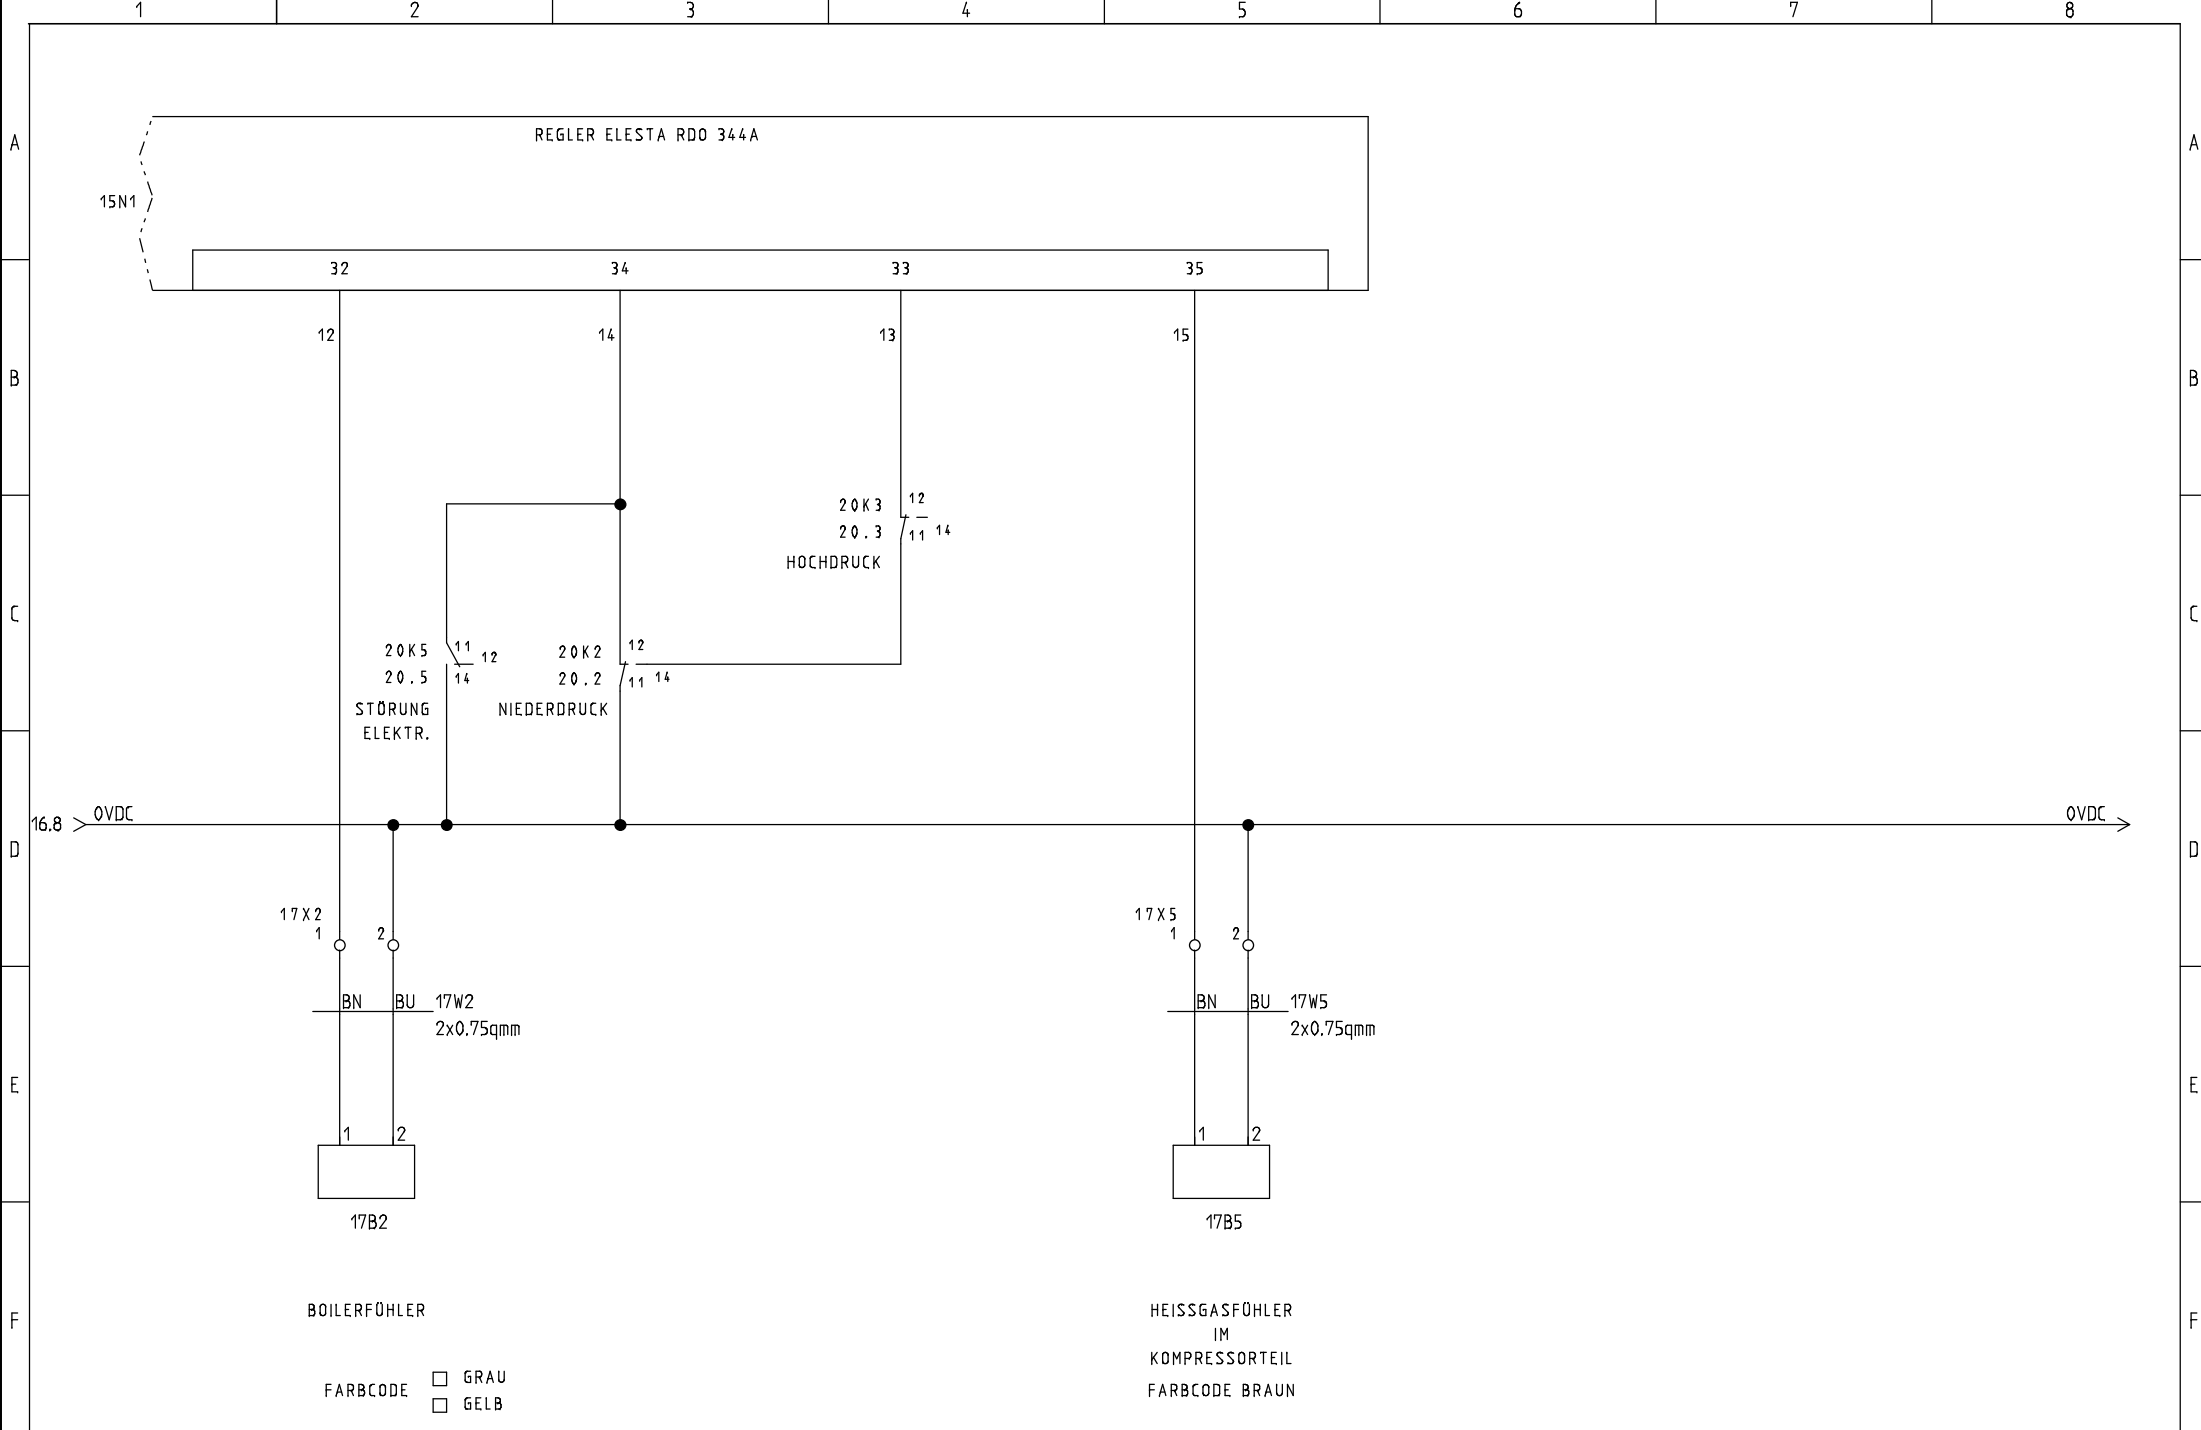

STRIEGA-THERM AG
 STEUERUNG ZU WÄRMEPUMPE
 LEGIONELLENHEIZUNG AWS12 1L7.1

230VAC PUMPEN + VENTILE

Projekt: AWS12_1L7.1 LH	Zeichnungsnummer:	Rev.:	erstellt von:
Datum: 31.05.2018	Anlage:	Ort:	Blatt: 17

