



Breitenstrasse 10
Tel. +41 (0)62 797 03 03

4852 Rothrist
Fax +41 (0)62 797 03 04

OBJEKT:

ORT:

PROJEKT NR:

ANLAGE: *STEUERUNG ZU WÄRMEPUMPE AWS14 1L3.0
LEGIONELLEN- / oder NOTHEIZUNG RESERVE*

ERSTELL-DATUM:

REVISIONS-DATUM:



STRIEGA-THERM AG
STEUERUNG ZU WÄRMEPUMPE AWS14 1L3.0
LEGIONELLEN- / oder NOTHEIZUNG RESERVE


DECKBLATT


Projekt:
AWS14_1L3.0 LH od. NH Res.
Datum:
07.11.2019

Zeichnungsnummer:
Anlage:

Rev.:
Ort:

erstellt von:
Blatt:
1

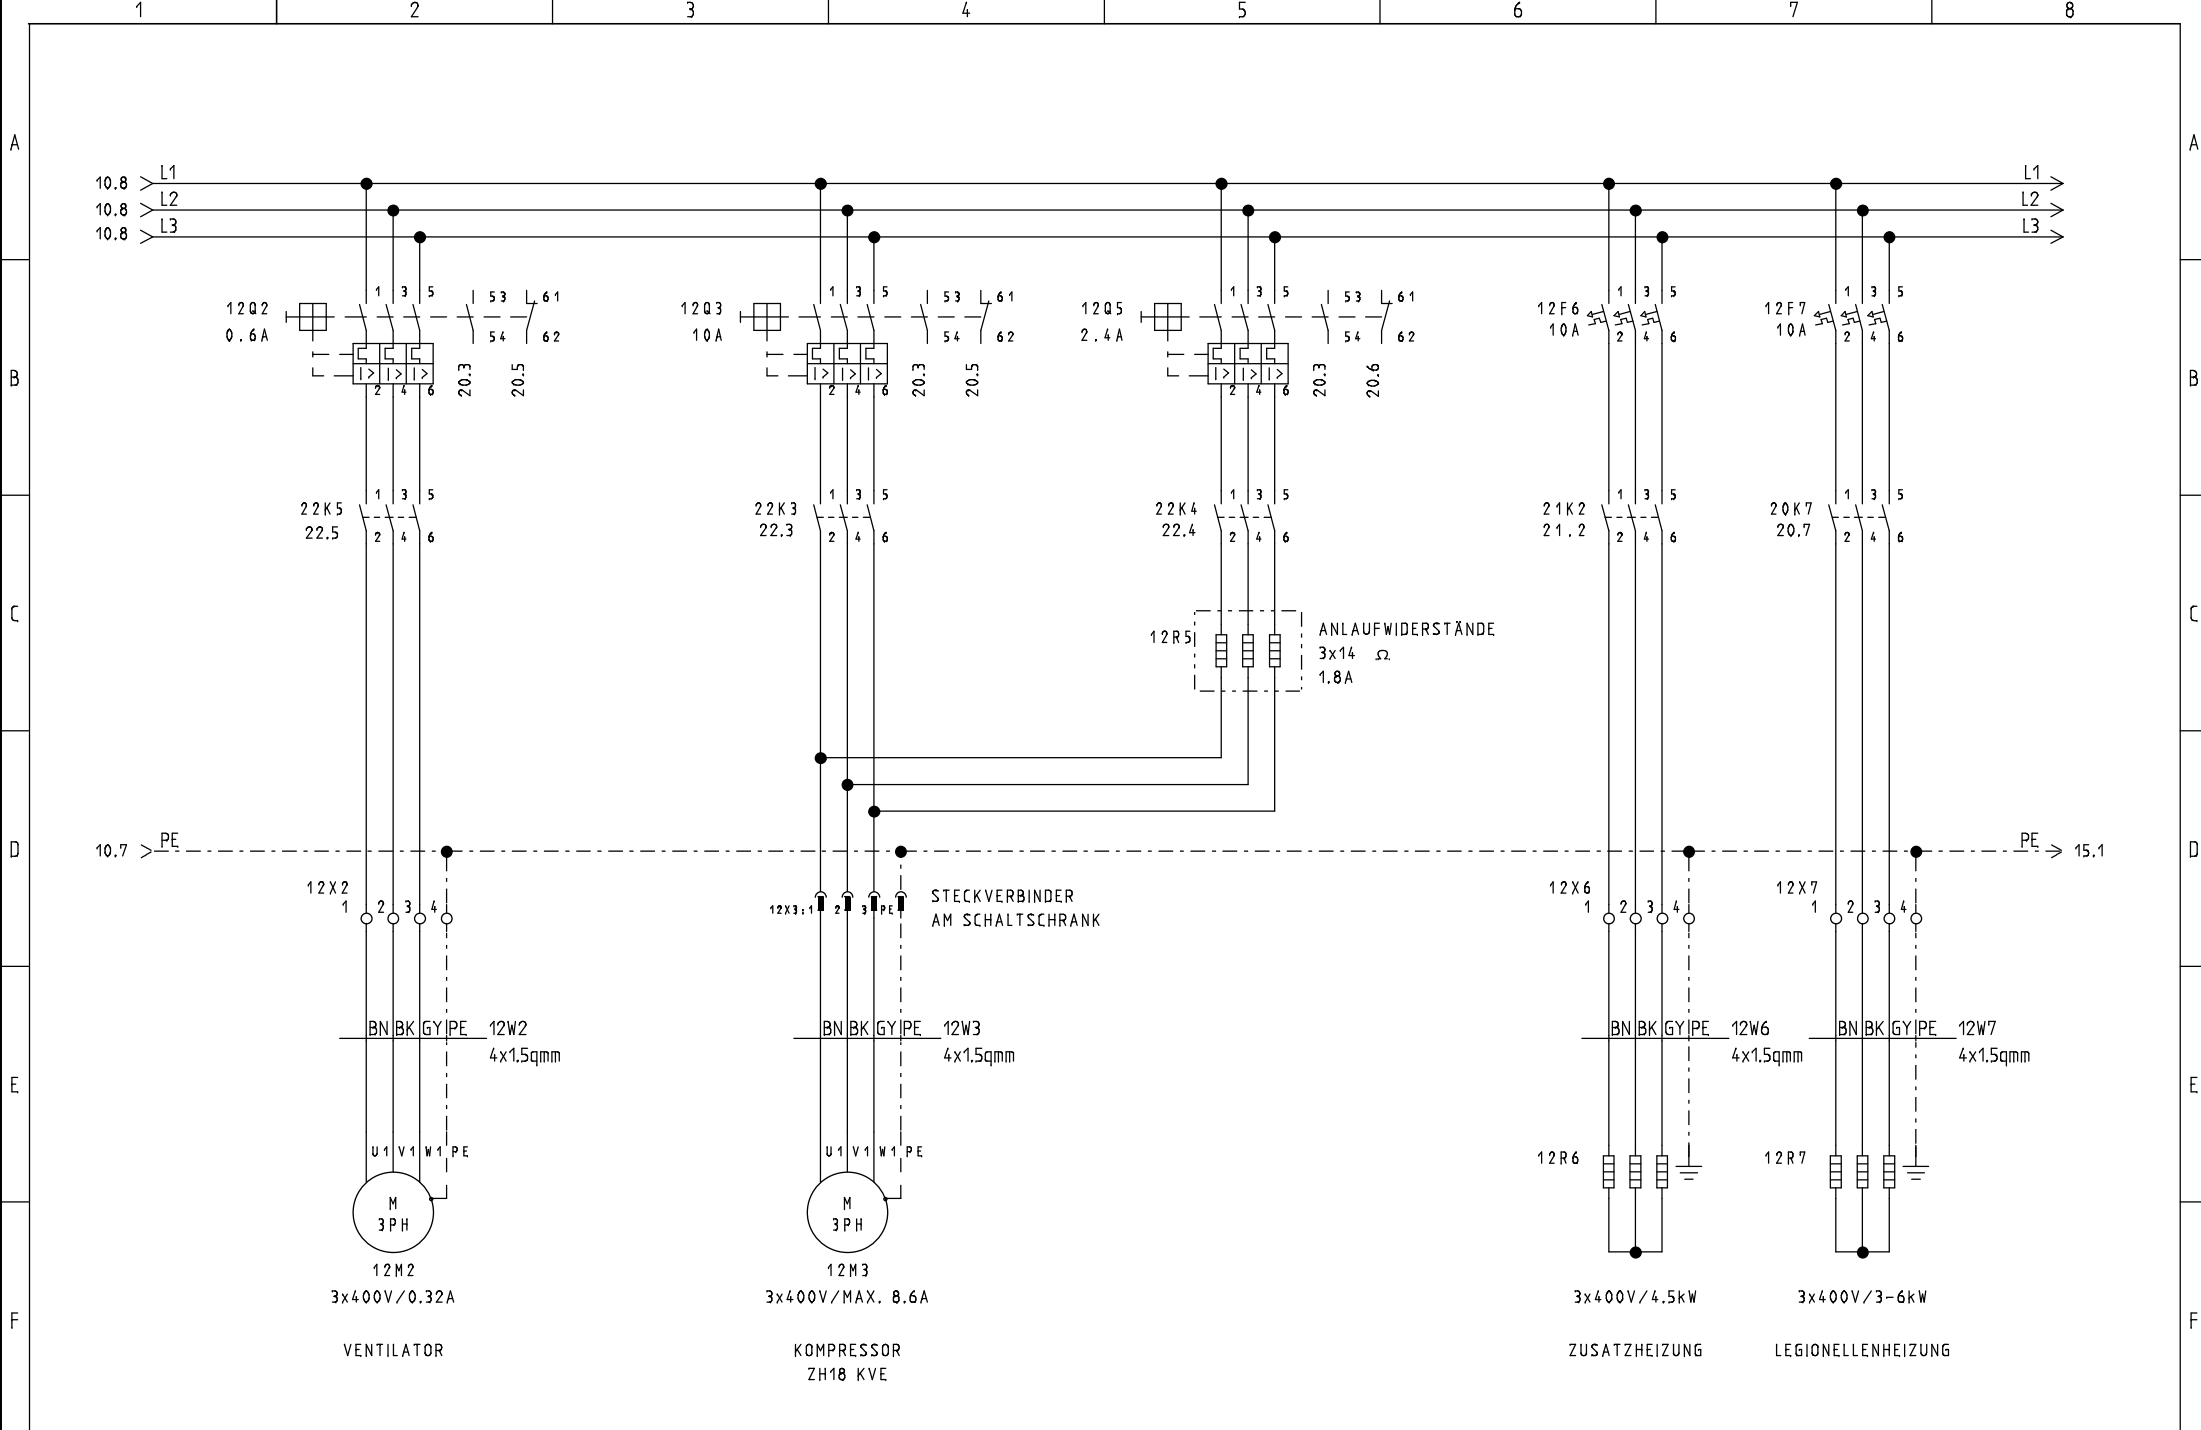


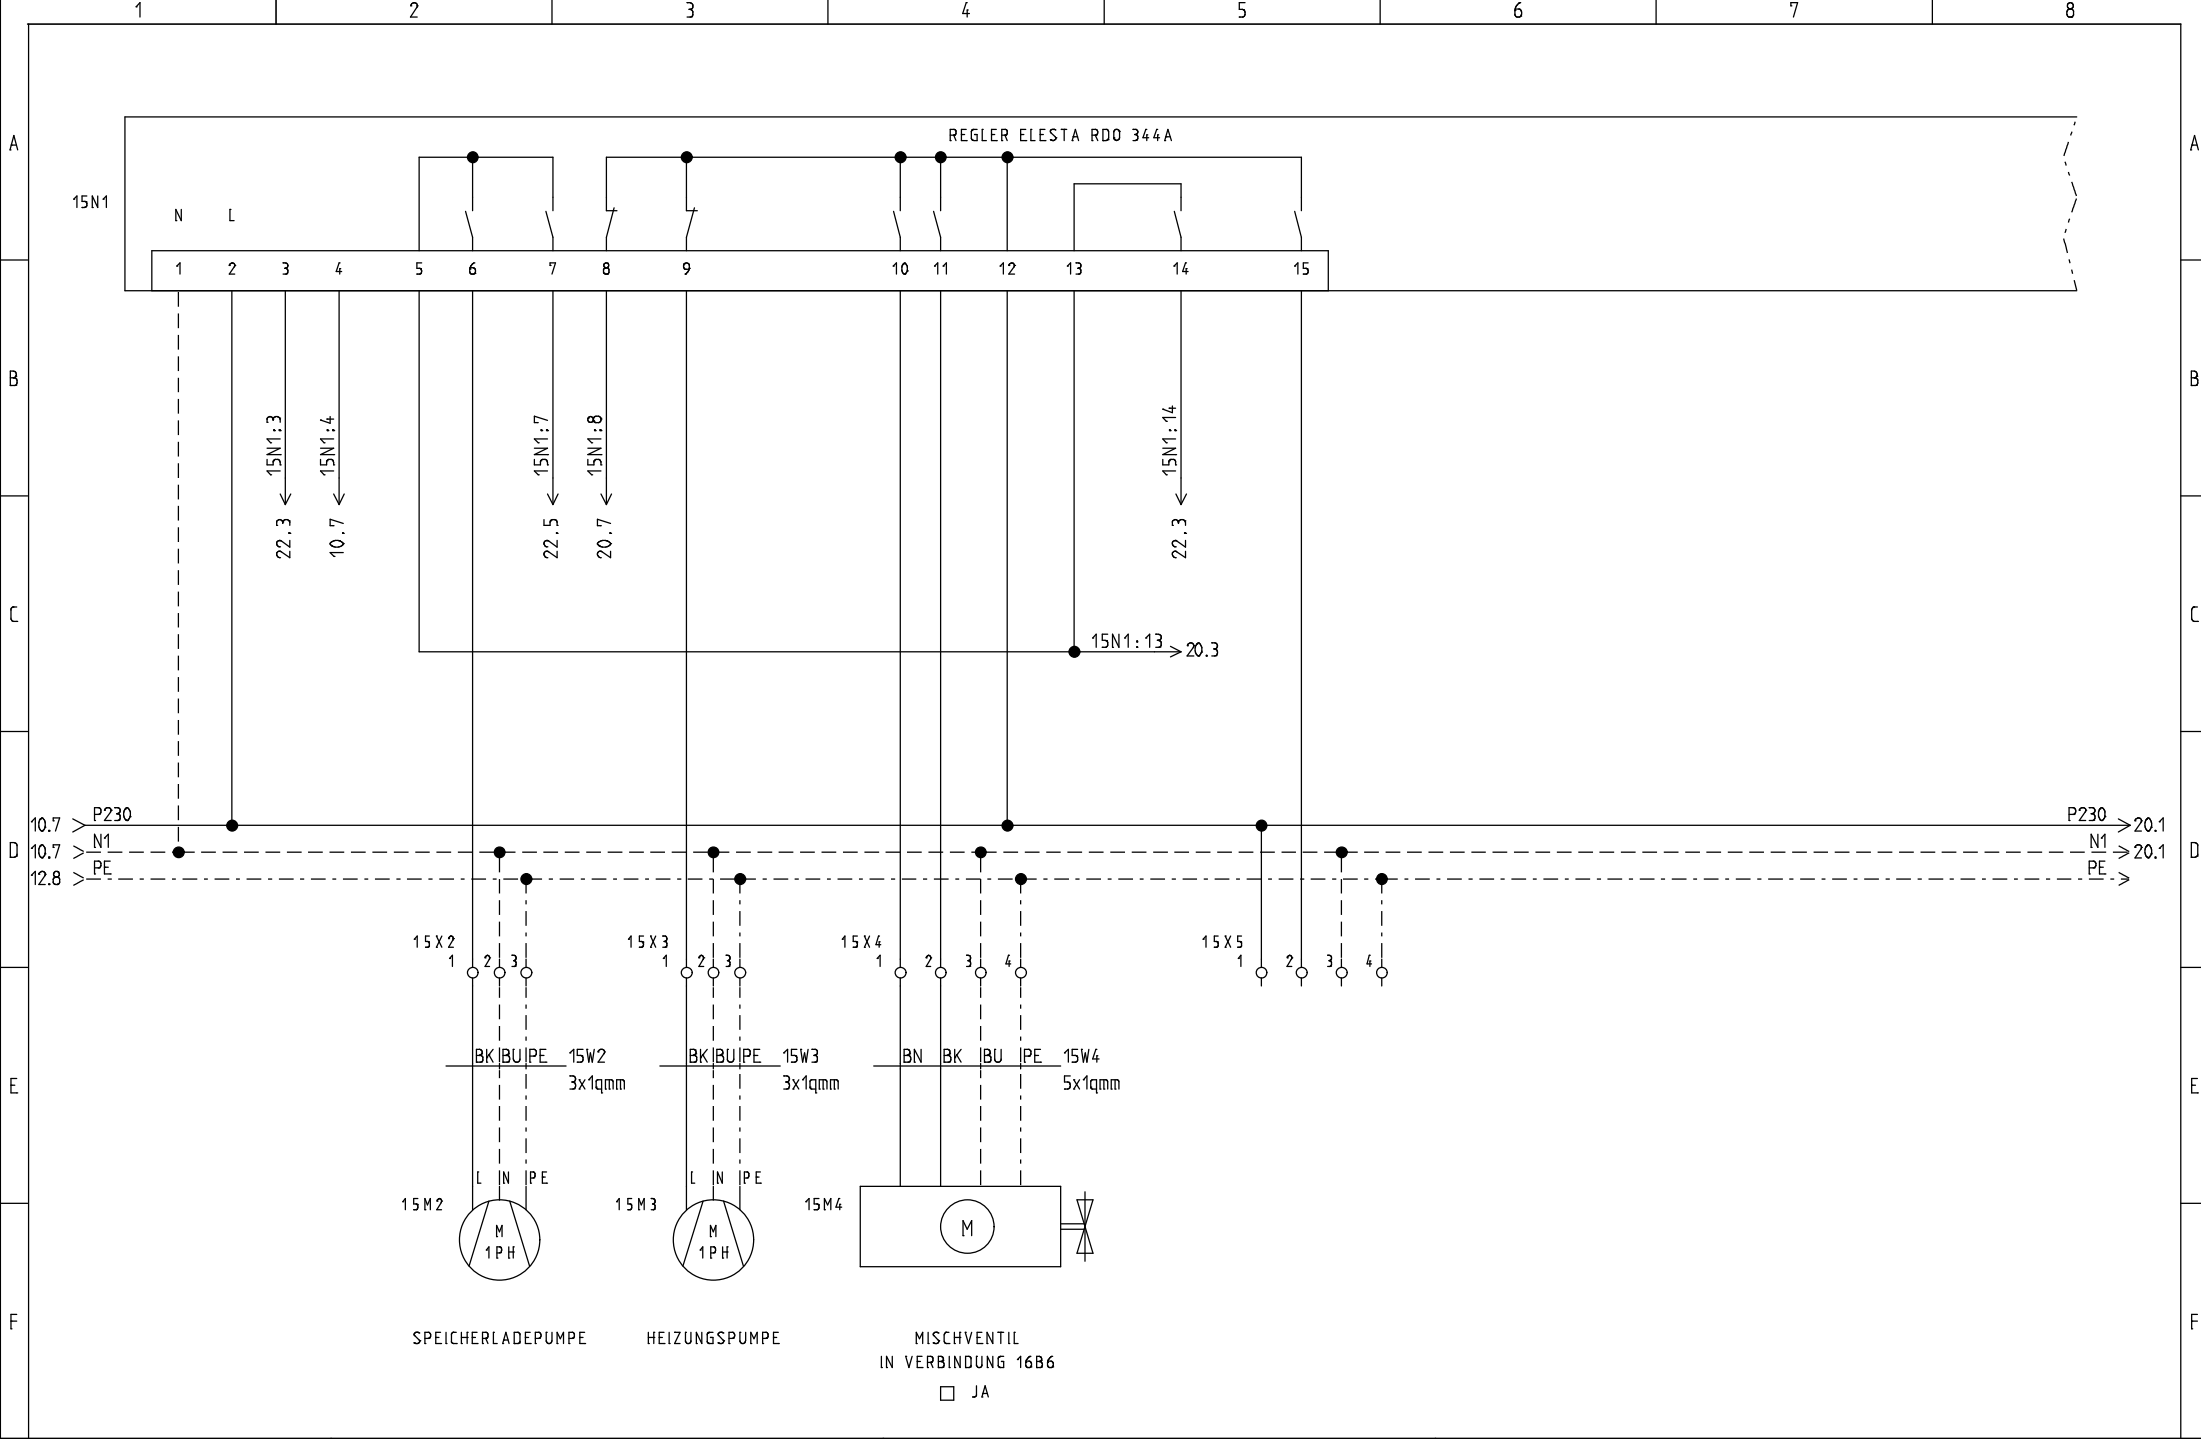

STRIEGA-THERM AG
STEUERUNG ZU WÄRMEPUMPE AWS14 1L3.0
LEGIONELLEN- / oder NOTHEIZUNG RESERVE

230VAC PUMPEN + VENTILE


Projekt: AWS14_1L3.0 LH od. NH Res.	Zeichnungsnummer:	Rev.:	erstellt von:
Datum: 07.11.2019	Anlage:	Ort:	Blatt: 15

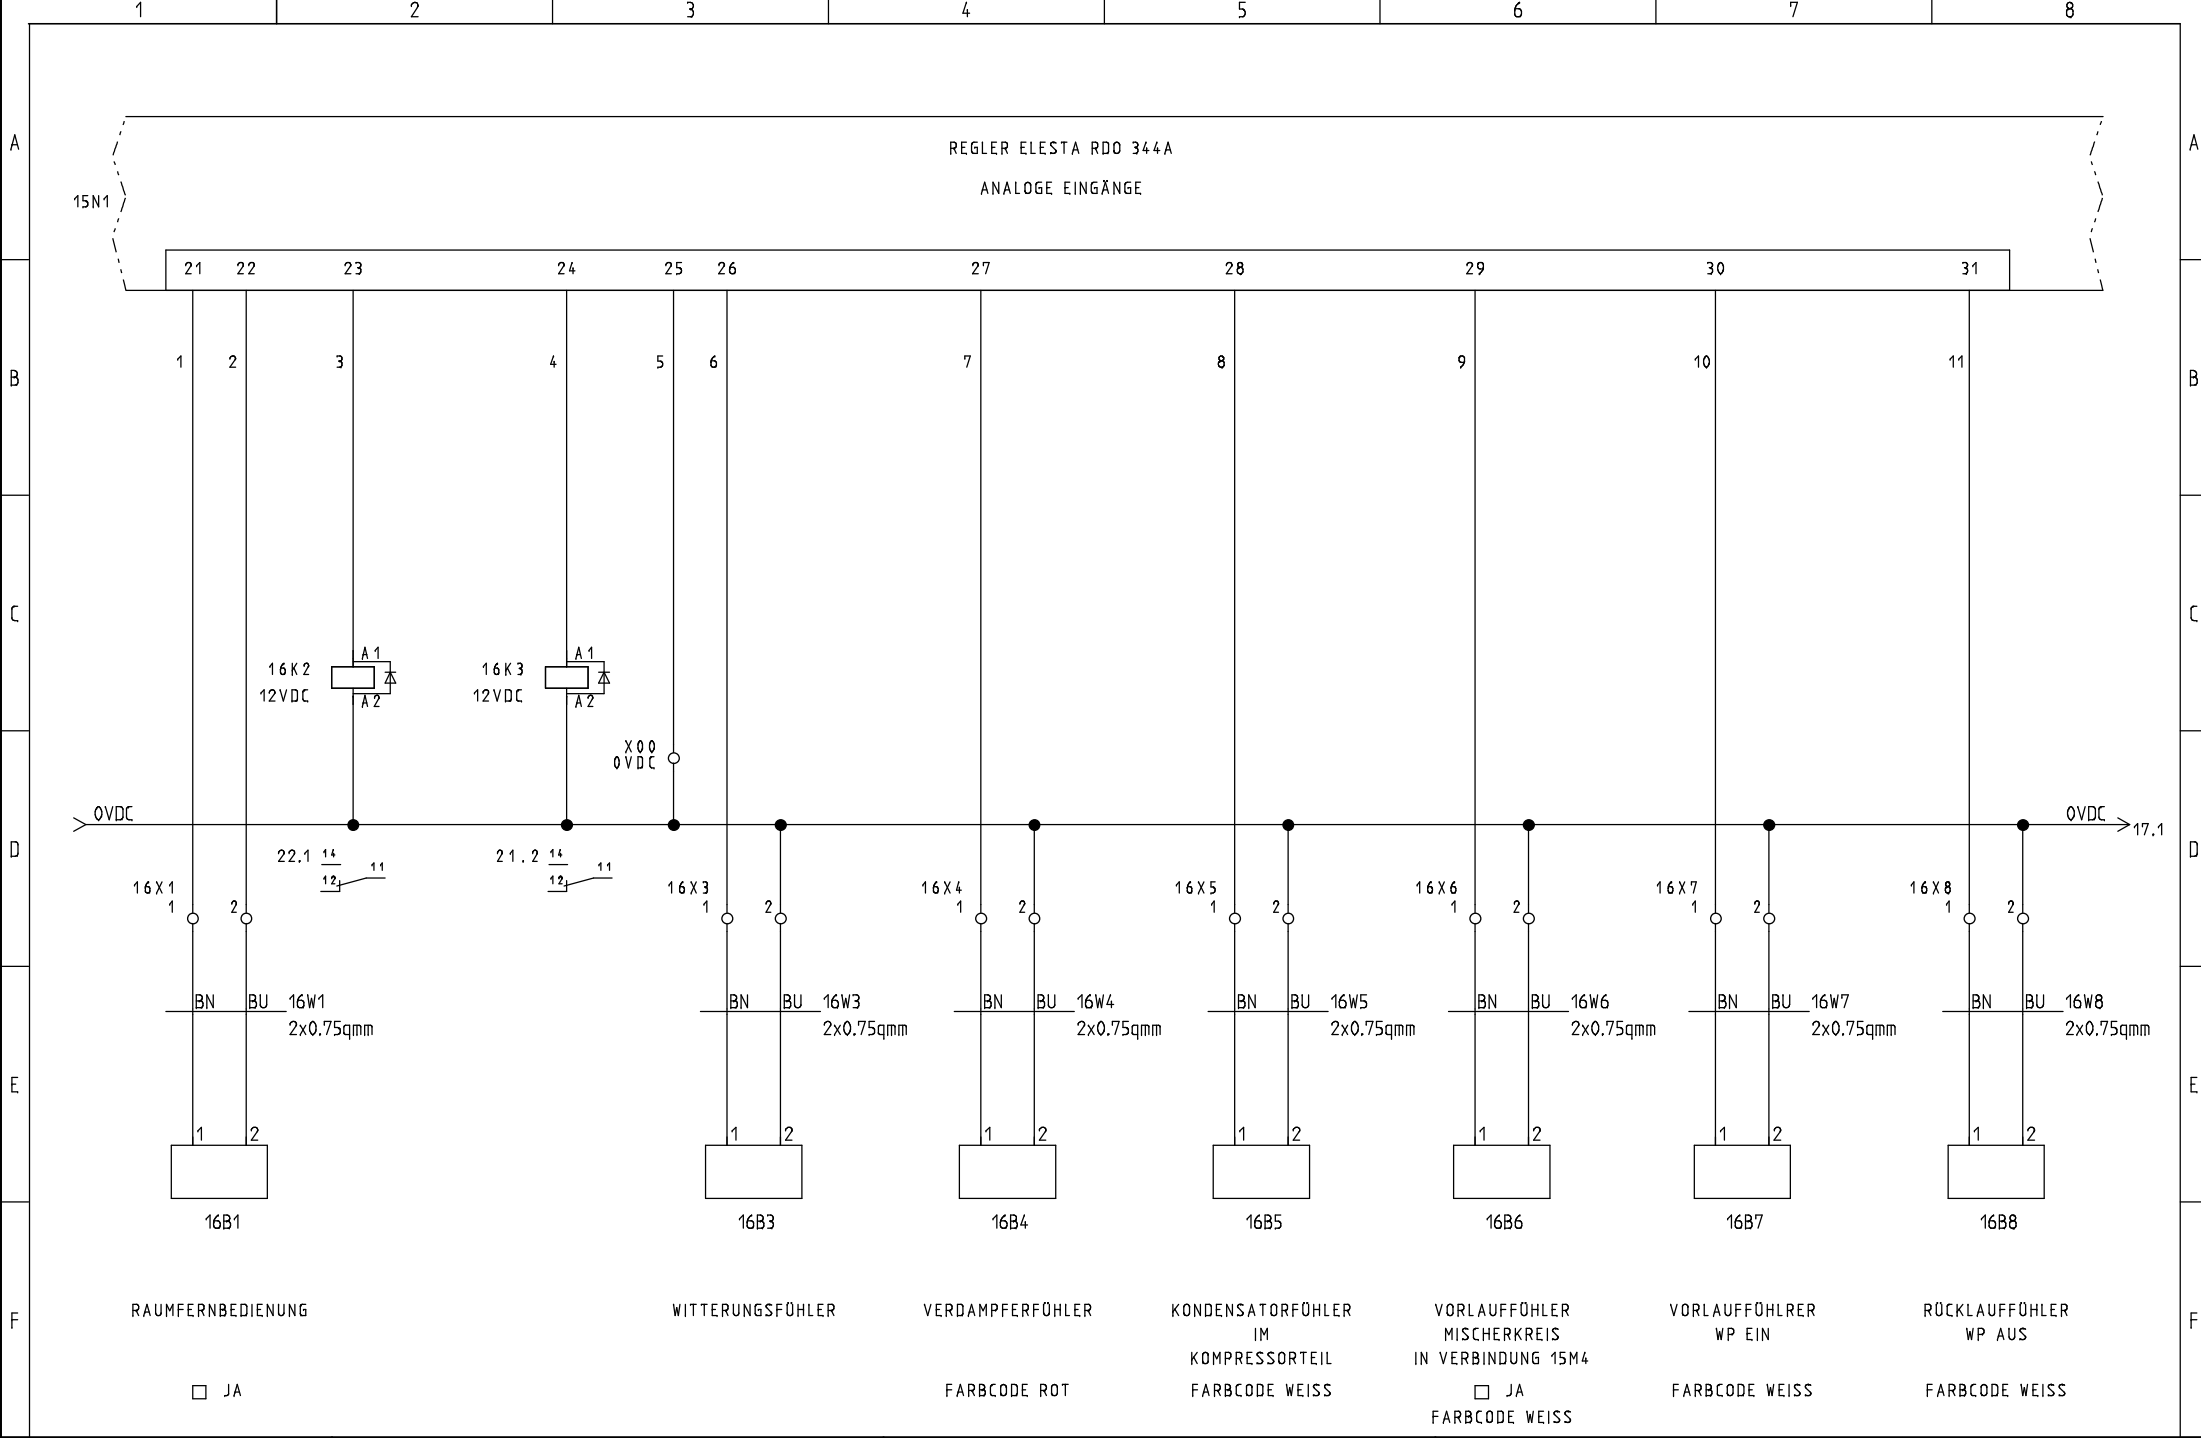

STRIEGA-THERM AG
STEUERUNG ZU WÄRMEPUMPE

230VAC PUMPEN + VENTILE


Projekt:	AWS14 ZH	Zeichnungsnummer:	Rev.:	erstellt von:
Datum:		Anlage:	Ort:	Blatt:
				16

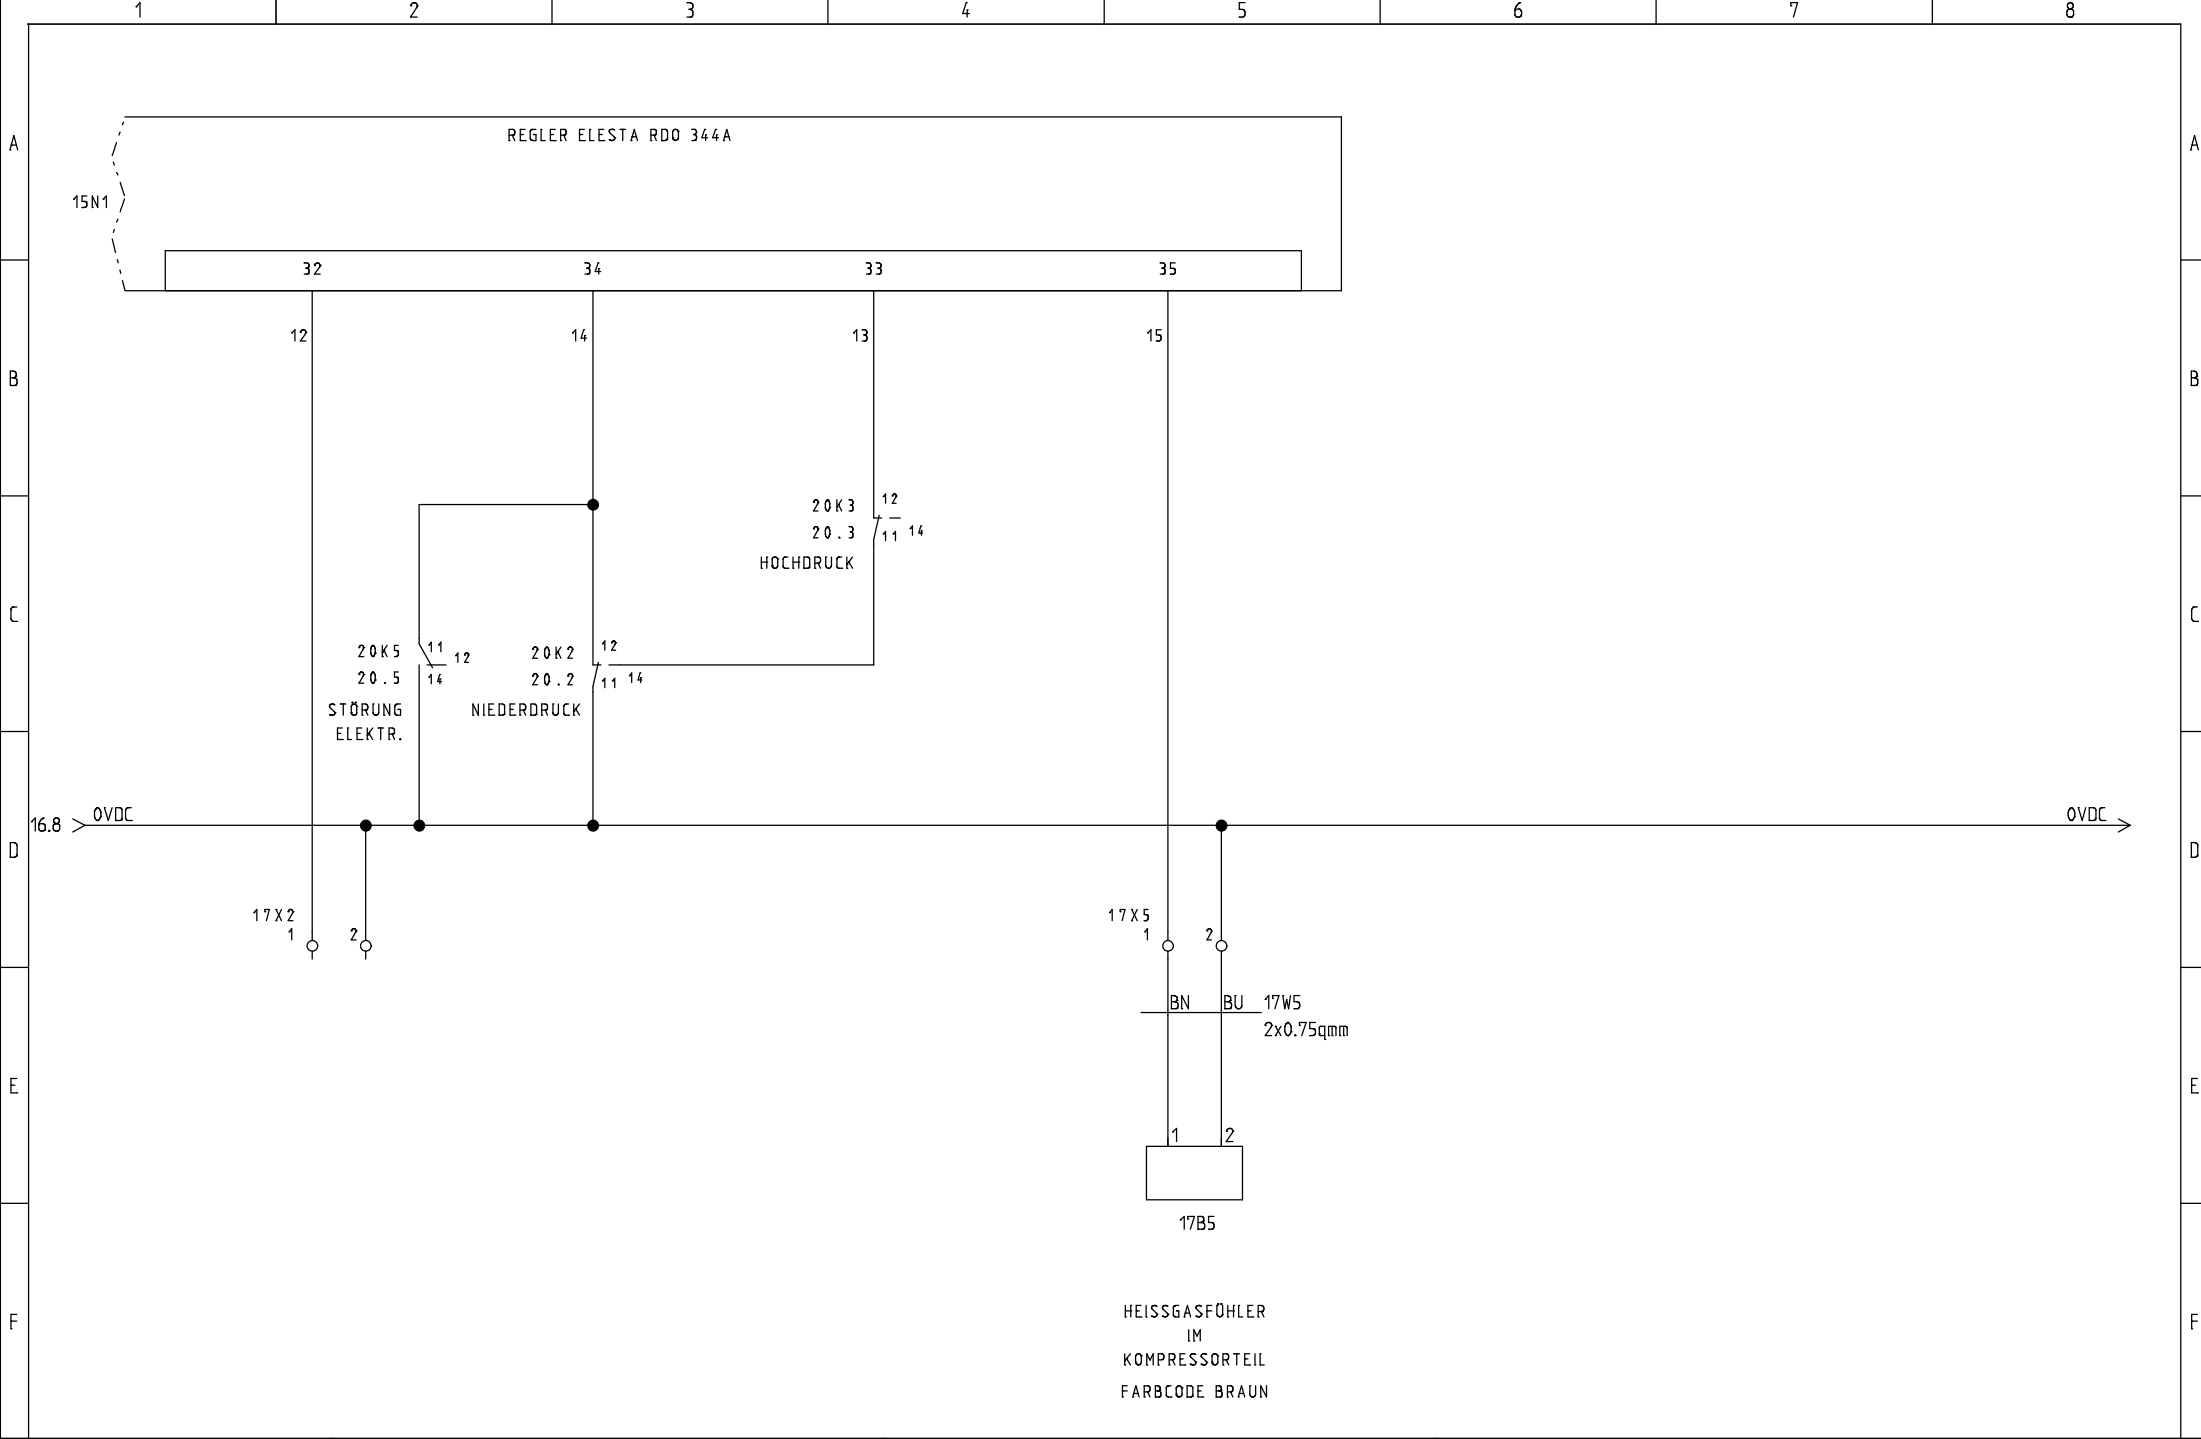

STRIEGA-THERM AG
STEUERUNG ZU WÄRMEPUMPE AWS14 1L3.0
LEGIONELLEN- / oder NOTHEIZUNG RESERVE

230VAC PUMPEN + VENTILE

Projekt: AWS14_1L3.0 LH od. NH Res.	Zeichnungsnummer:	Rev.:	erstellt von:
Datum: 07.11.2019	Anlage:	Ort:	Blatt: 17

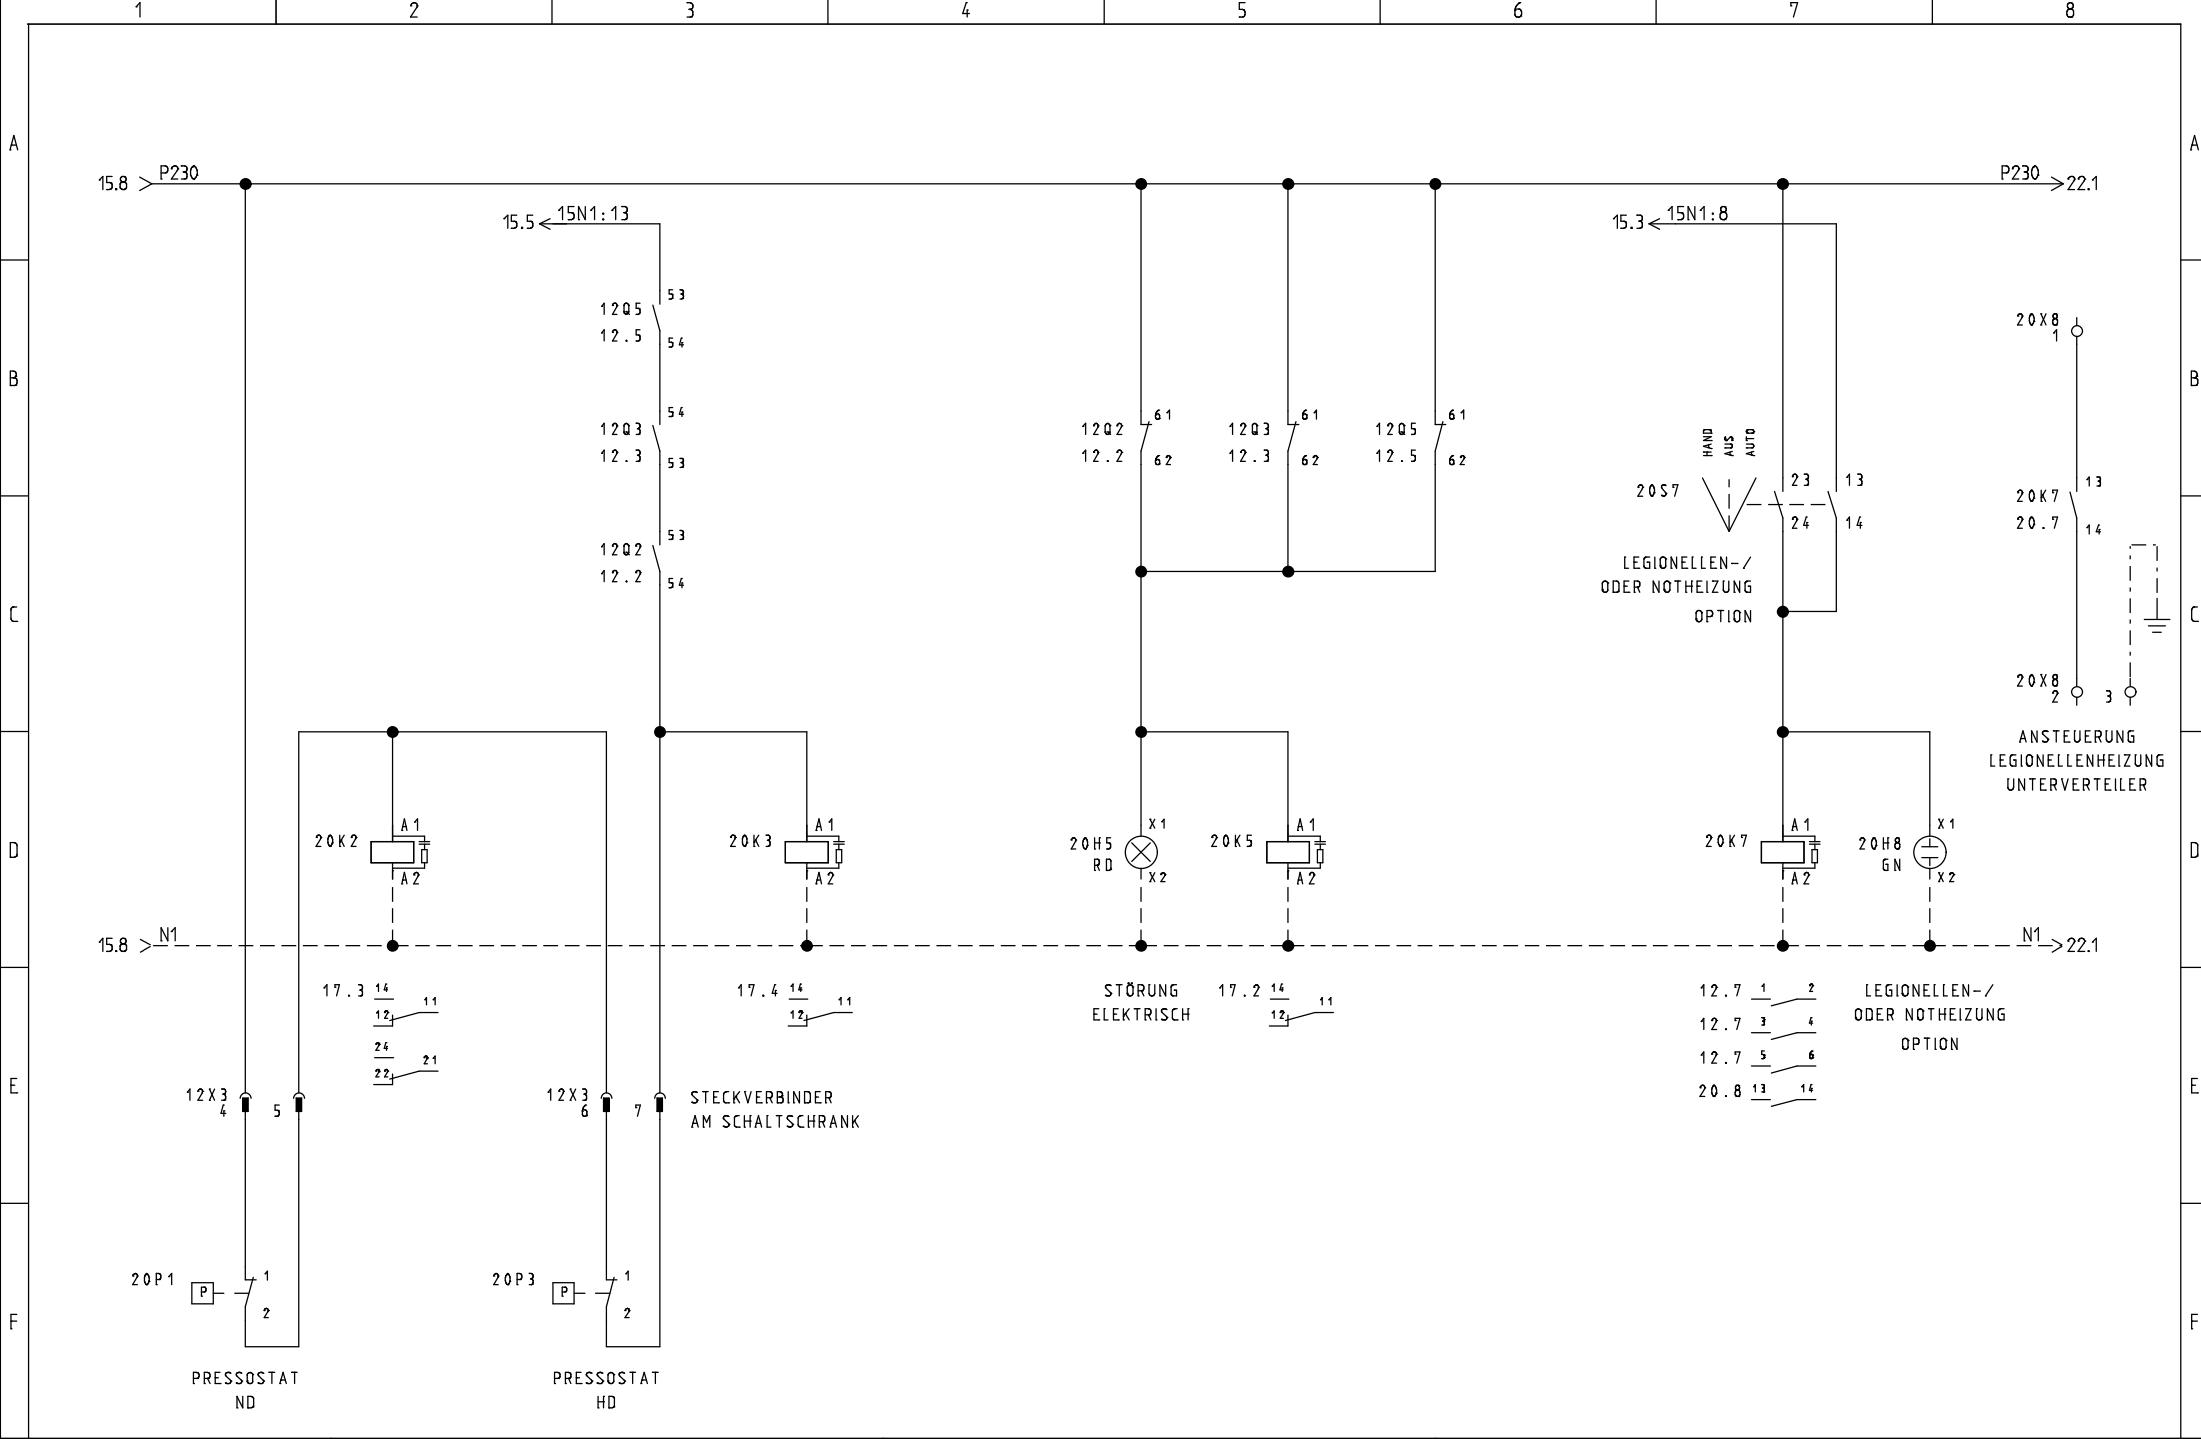

STRIEGA-THERM AG
STEUERUNG ZU WÄRMEPUMPE AWS14 1L3.0
LEGIONELLEN- / oder NOTHEIZUNG RESERVE

MOTORSCHUTZSCHALTER

Projekt: AWS14_1L3.0 LH od. NH Res.	Zeichnungsnummer:	Rev.:	erstellt von:
Datum: 07.11.2019	Anlage:	Ort:	Blatt: 20

