



Breitenstrasse 10 4852 Rothrist
 Tel. +41 (0)62 797 03 03 Fax +41 (0)62 797 03 04

OBJEKT:

ORT:

PROJEKT NR:

ANLAGE: *STEUERUNG ZU WÄRMEPUMPE AWS16 1L3.0
 LEGIONELLEN- / oder NOTHEIZUNG RESERVE*

ERSTELL-DATUM: 07.11.2019 DUN

REVISIONS-DATUM:



STRIEGA-THERM AG
 STEUERUNG ZU WÄRMEPUMPE AWS16 1L3.0
 LEGIONELLEN- / oder NOTHEIZUNG RESERVE

DECKBLATT

Projekt:
 AWS16_1L3.0 LH od. NH Res.



Datum:
 07.11.2019

Zeichnungsnummer:

Anlage:

Rev.: erstellt von:

Ort: Blatt:

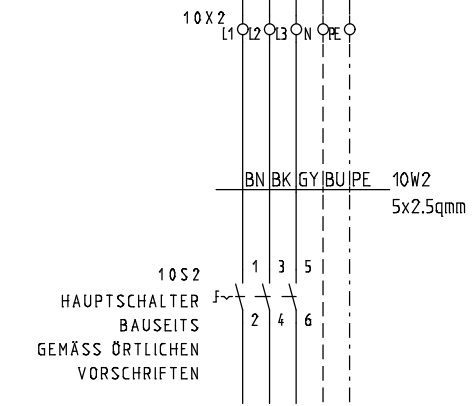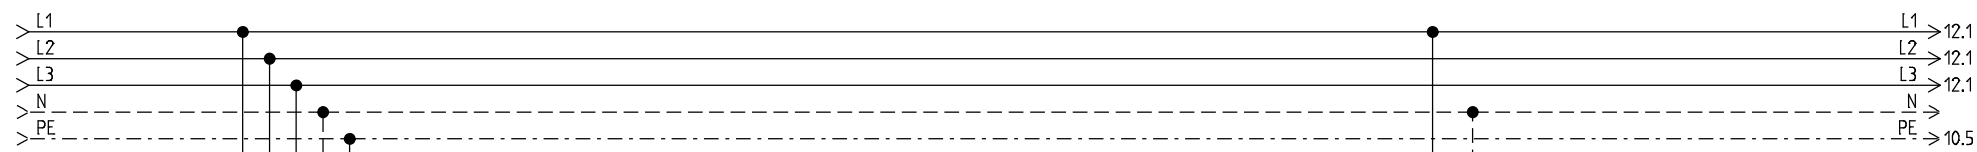


BN BK GY BU PE 10W2
5x2,5qmm

10S2
HAUPTSCHALTER
BAUSEITIG
GEMÄSS ÖRTLICHEN
VORSCHRIFTEN

EINSPEISUNG
3X400/230VAC/13.5kW/50Hz

EMPFOHLENE ABSICHERUNG **16 AT**
WÄRMEPUMPE MIT HEIZUNG

MINIMALE ABSICHERUNG 13AT
WÄRMEPUMPE OHNE HEIZUNG

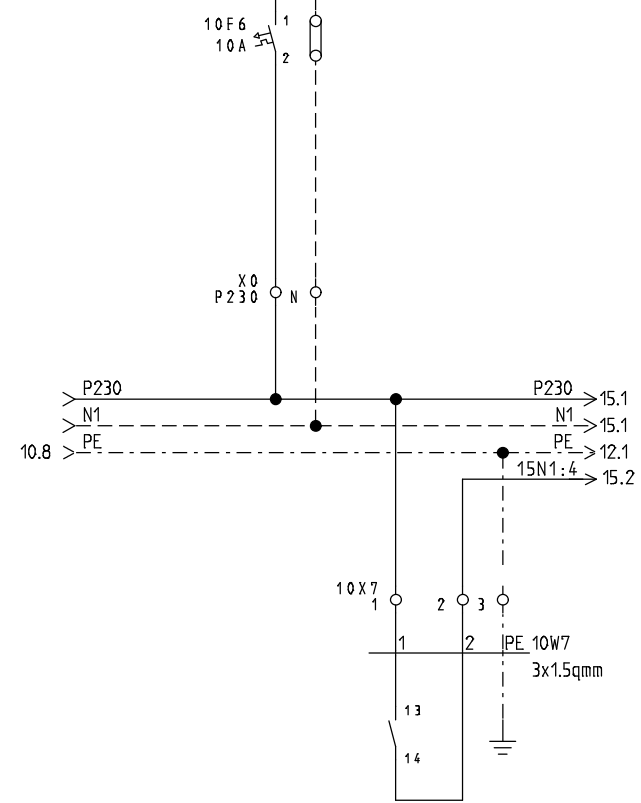

EW-SPERRE
KONTAKT GESCHLOSSEN
= BETRIEB



STRIEGA-THERM AG
STEUERUNG ZU WÄRMEPUMPE AWS16 1L3.0
LEGIONELLEN- / oder NOTHEIZUNG RESERVE

EINSPEISUNG

Projekt:
AWS16_1L3.0 LH od. NH Res.

Datum:
07.11.2019

Zeichnungsnummer:


Anlage:


Rev.:

Ort:

erstellt von:


Blatt:
10

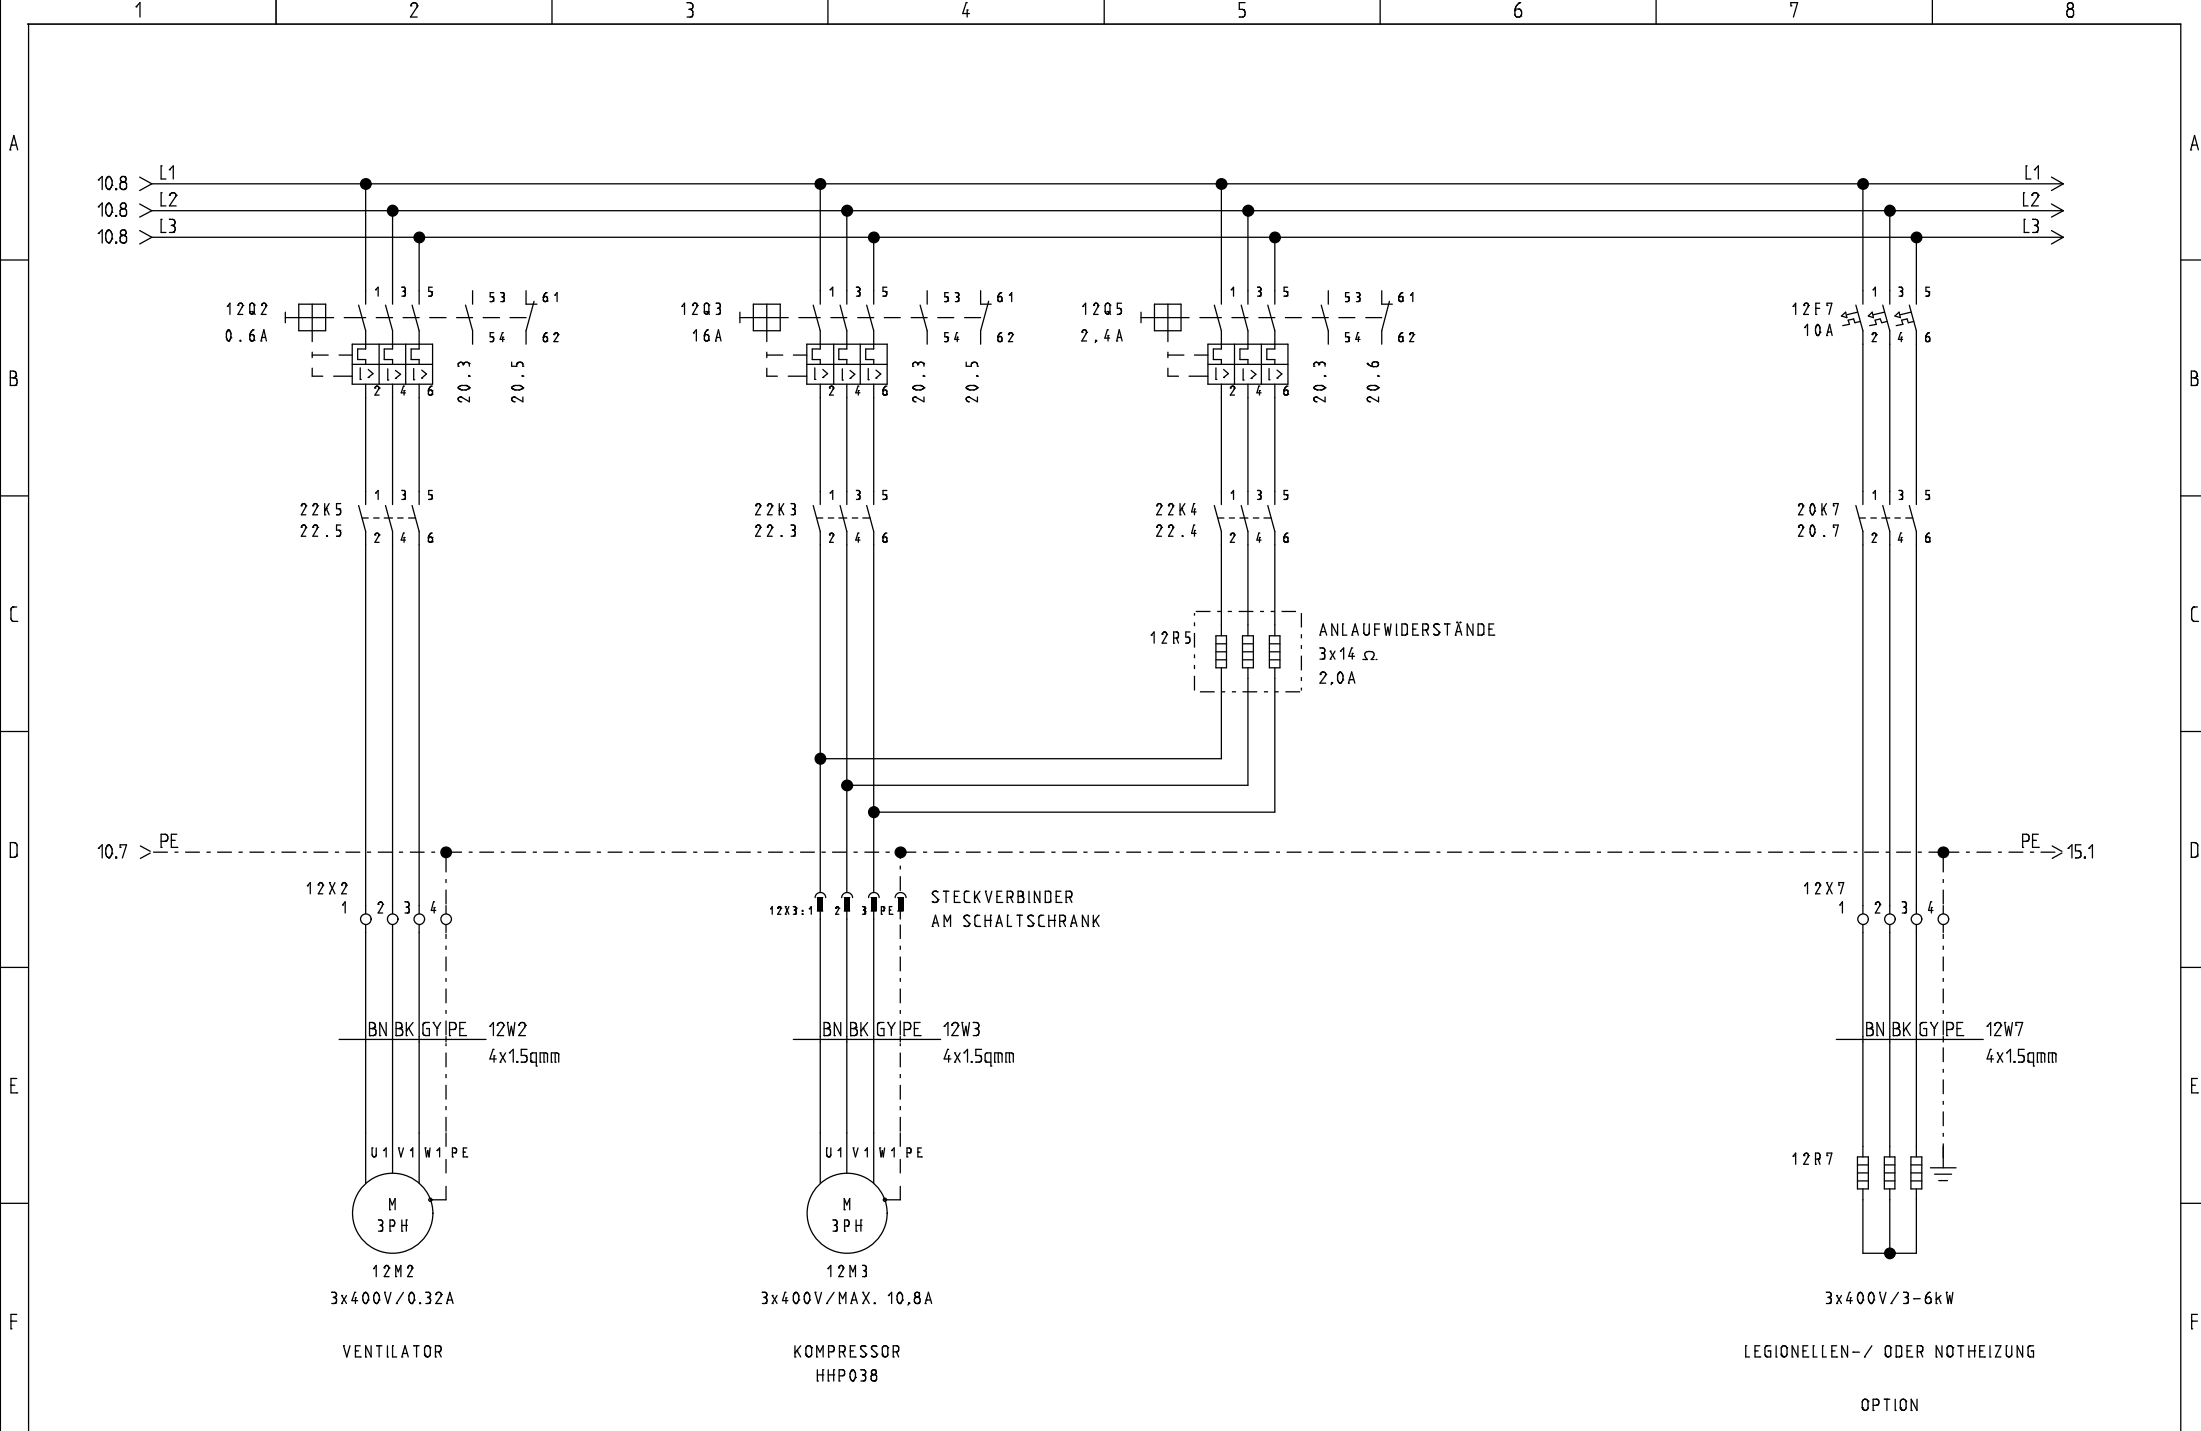

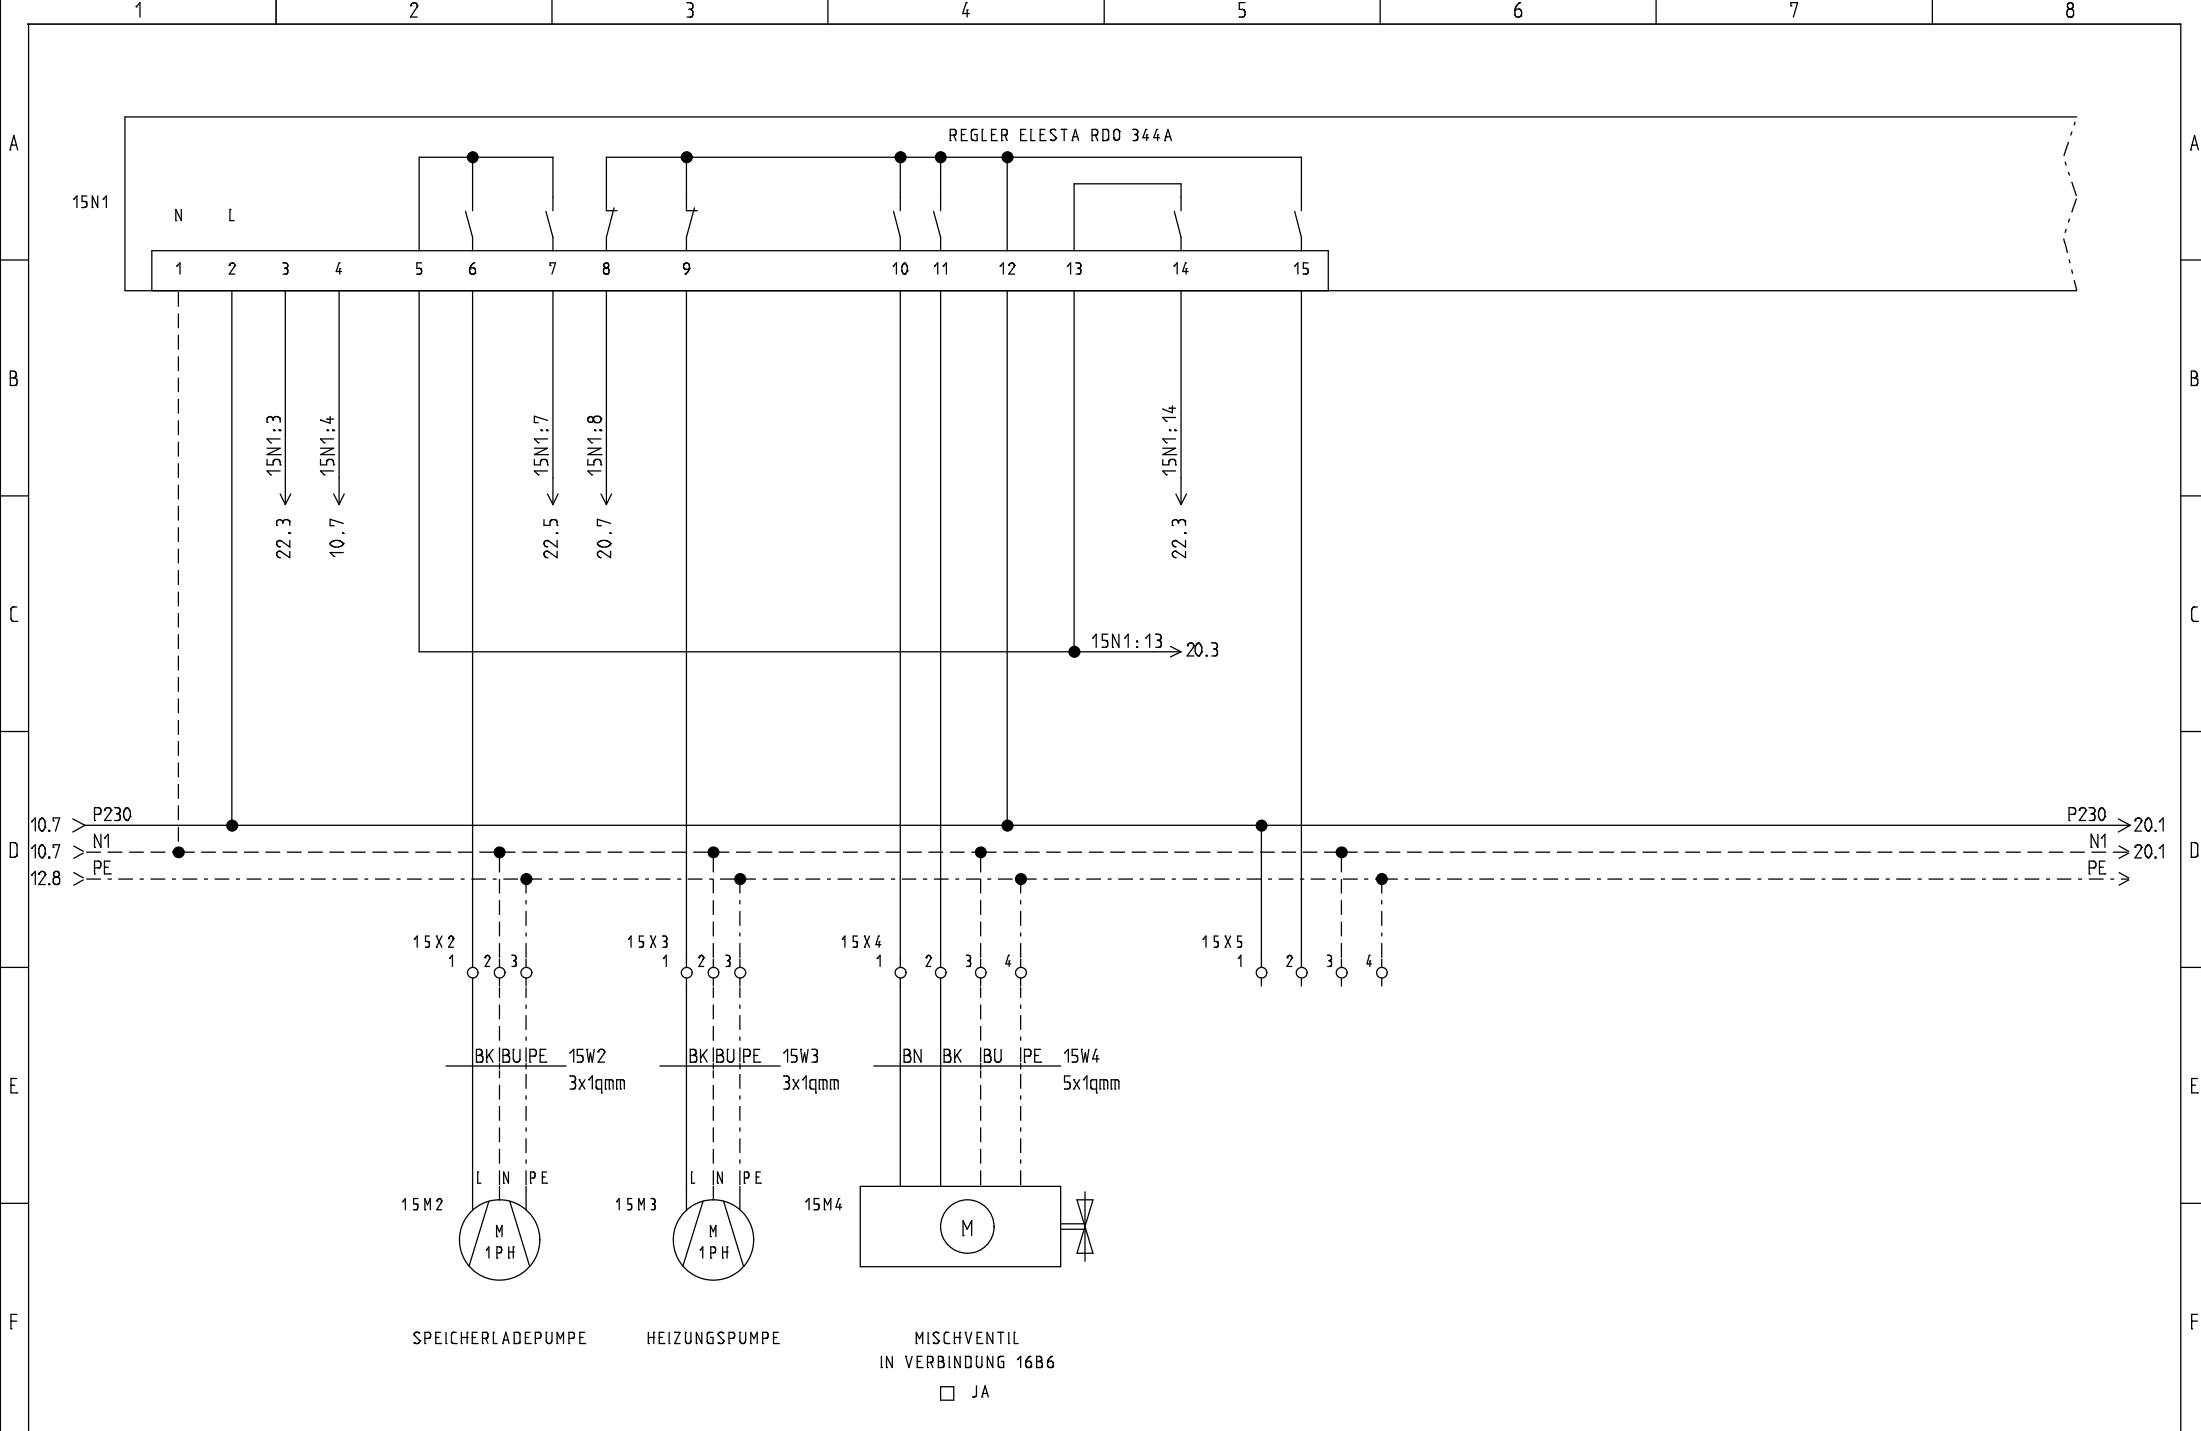

A
B
C
D
E
F

REGLER ELESTA RDO 344A
ANALOGUE EINGÄNGE

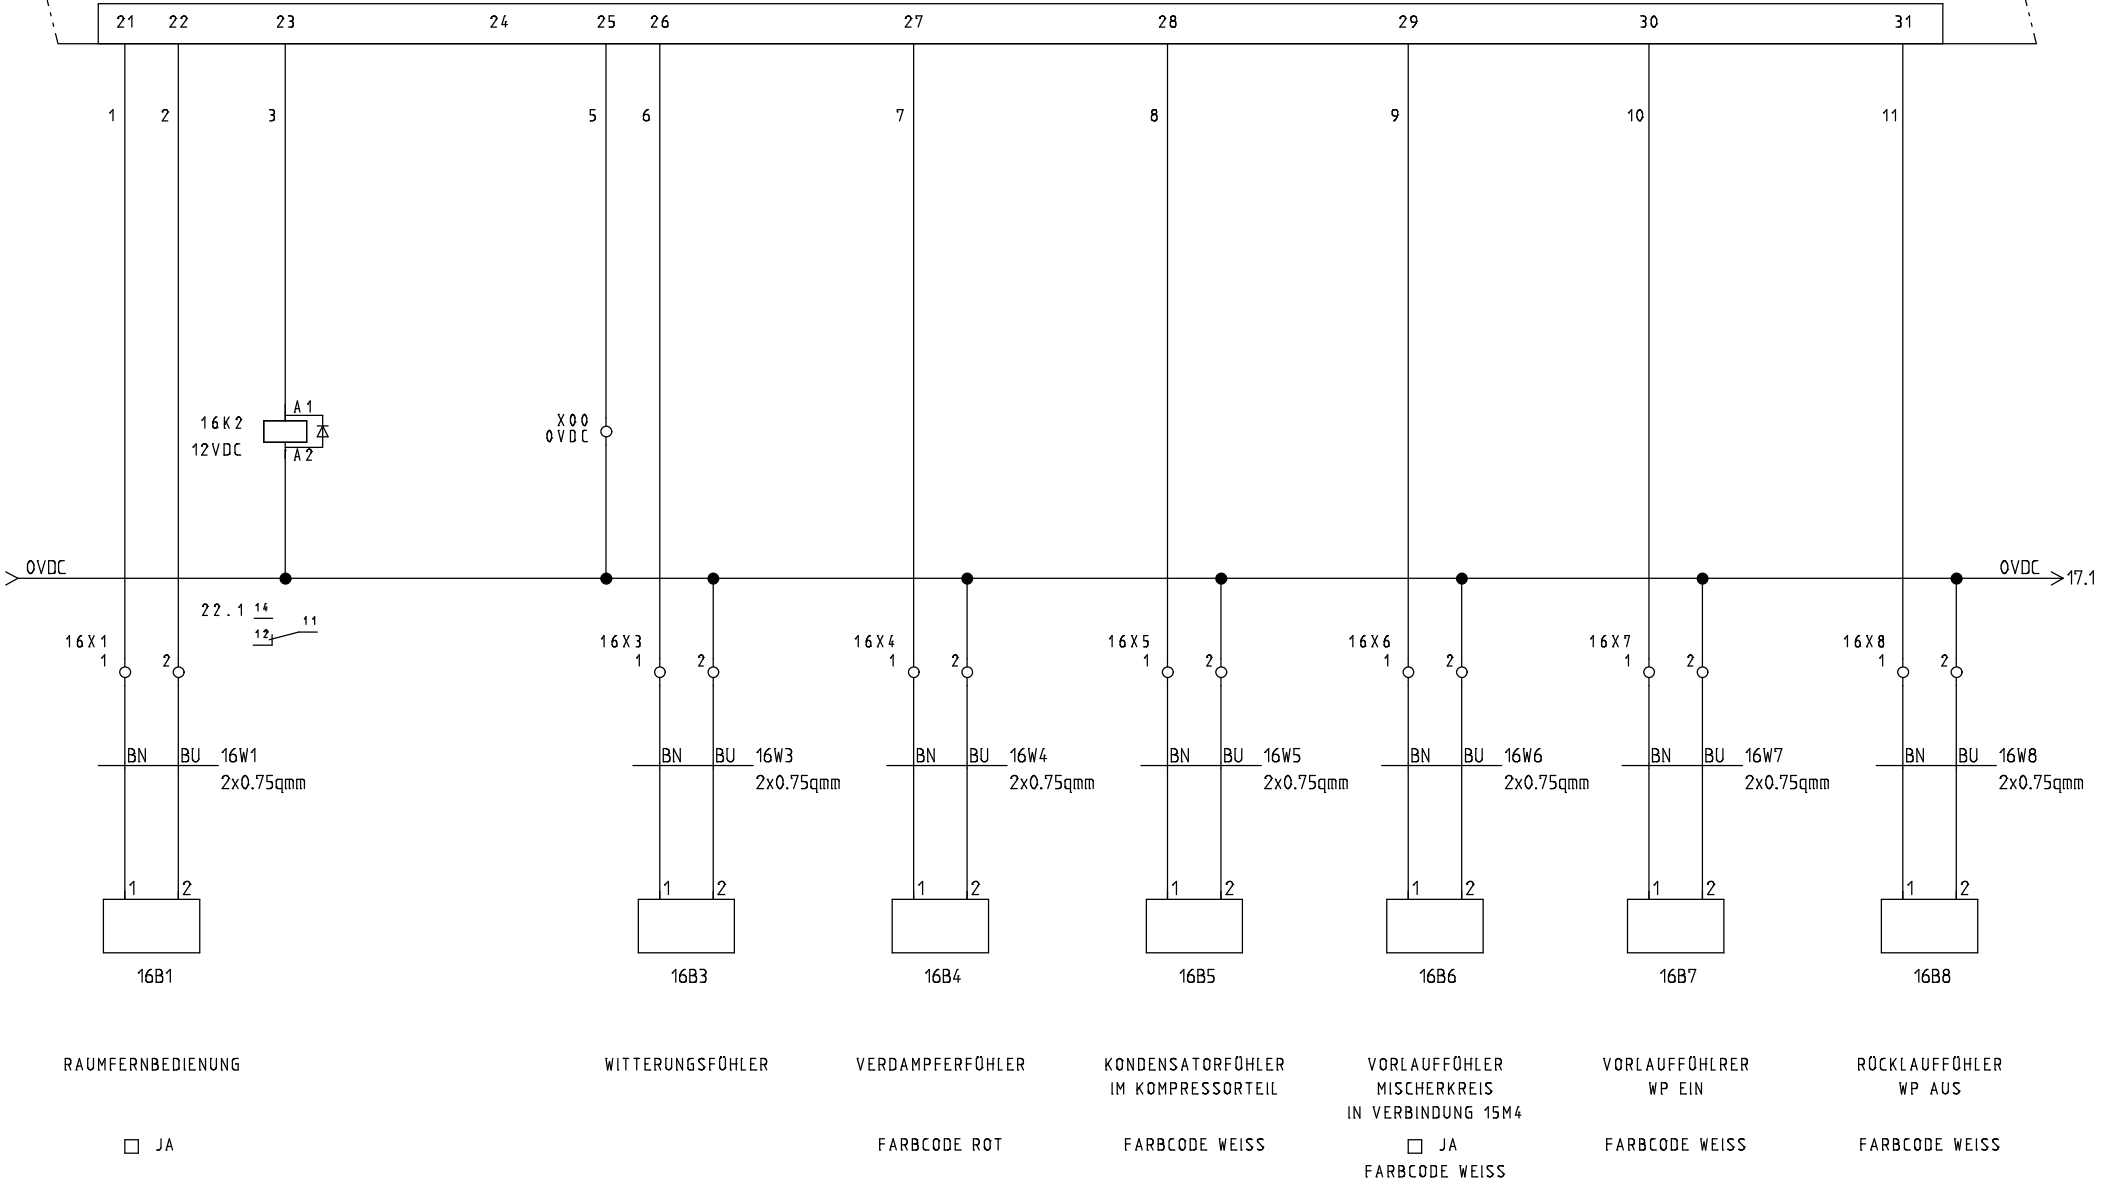

STRIEGA-THERM AG
STEUERUNG ZU WÄRMEPUMPE AWS16 1L3.0
LEGIONELLEN- / oder NOTHEIZUNG RESERVE

230VAC PUMPEN + VENTILE

| | | | |
|--|-------------------|-------|---------------|
| Projekt: AWS16_1L3.0 LH od. NH Res. | Zeichnungsnummer: | Rev.: | erstellt von: |
| Datum: 07.11.2019 | Anlage: | Ort: | Blatt: 16 |

