

Striega-Therm AG

Breitenstrasse 10
4852 Rothrist


Tel. 062 797 03 03
Email info@striega-therm.ch



Elektroschema

Objekt	_____		
Ort	_____		
Projektnummer	_____		
Anlagenbezeichnung	AWS16 1L3.1/1L6.1 Steuerung zu Wärmepumpe Legionellenheizung 4.0kW + Zusatzheizung 4.5kW		
Betriebsspannung	3x400VAC N+PE		
Nennleistung			
Steuerspannung	230VAC		
Erstellt am	04.07.2023		
Bearbeitet am	04.07.2023	von (Kürzel) KL	Anzahl der Seiten 10

			Datum	04.07.2023	Anlagebezeichnung:		Titel- / Deckblatt	=
			Bearb.	KL	AWS16 1L3.1/1L6.1			+
			Gepr.		Objekt: _____			Blatt
Änderung	Datum	Name	Urspr.		_____			

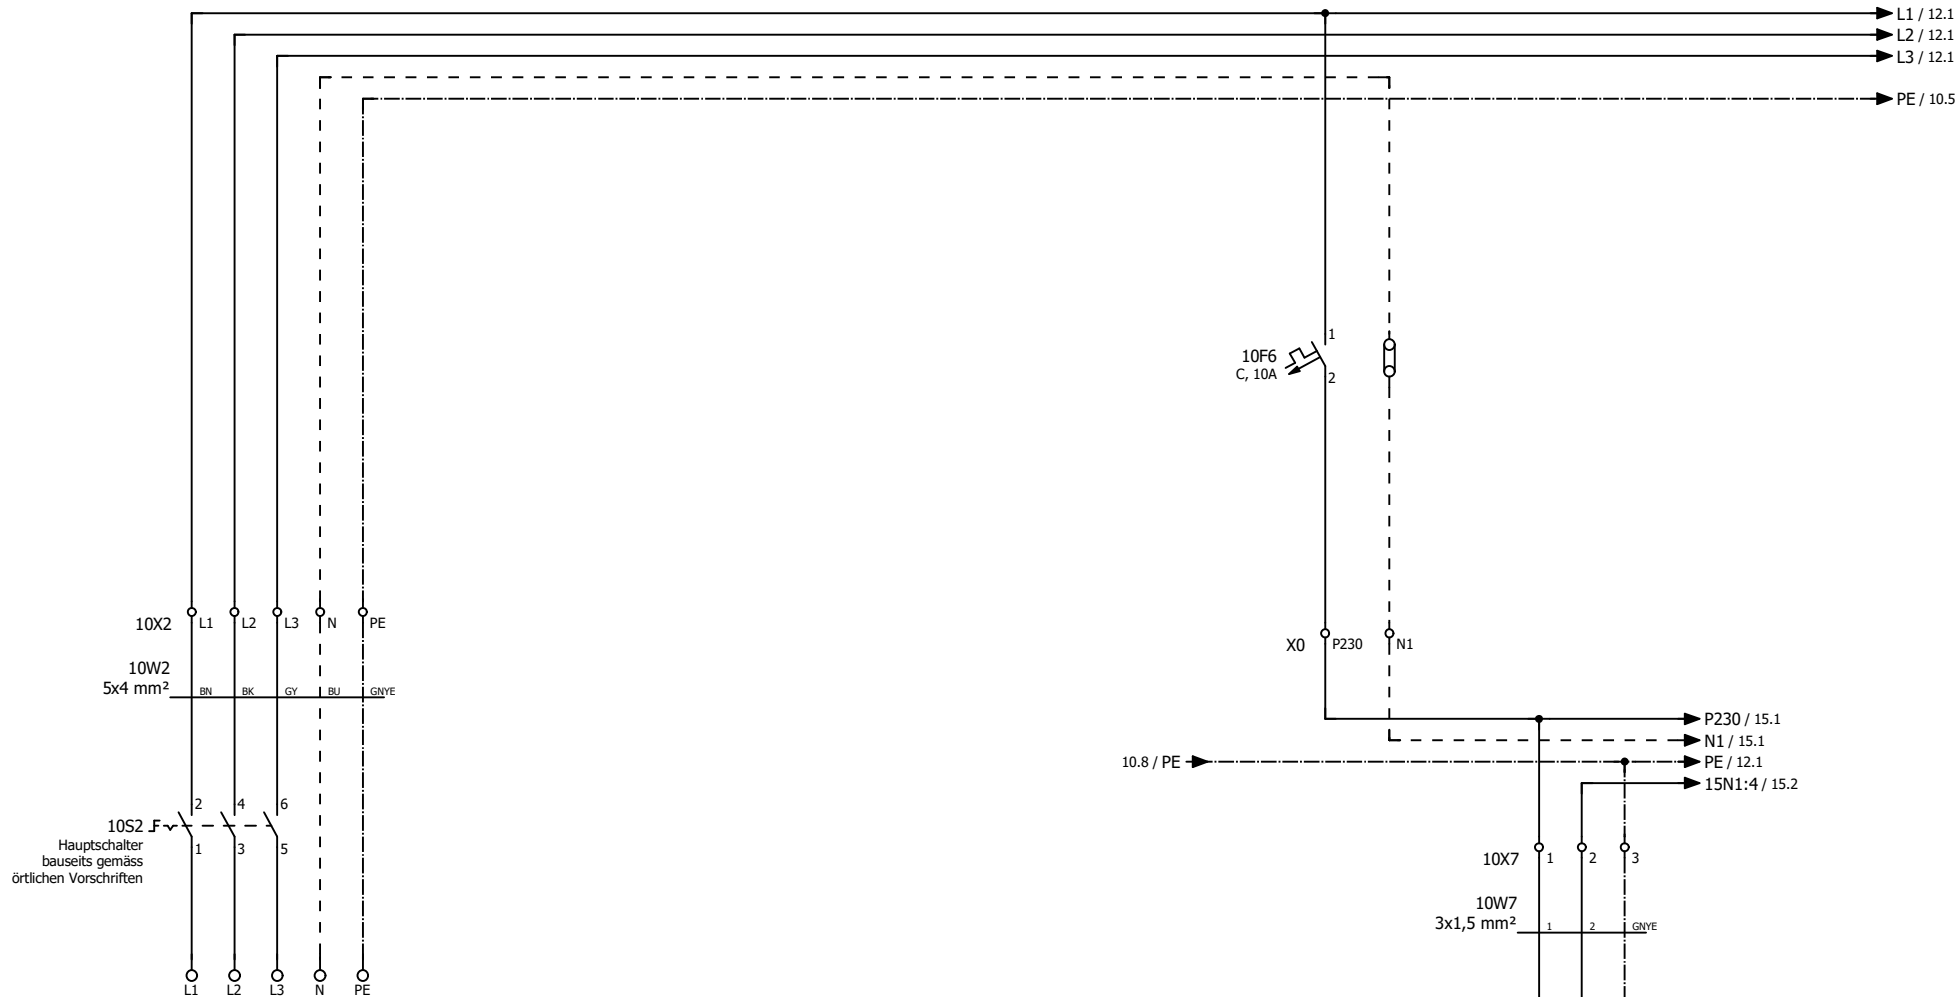

Einspeisung
3x400V/230VAC/10.7kW/50Hz

Empfohlene Absicherung:

- Wärmepumpe mit Elektroheizung max. 4.0kW+4.5kW: 25AT
- Wärmepumpe ohne Elektroheizung: 13AT

(Bei anderen Konfigurationen muss die
effektive Stromaufnahme berechnet werden)

EW-Sperre

Kontakt geschlossen
= Betrieb

Datum 04.07.2023

Bearb. KL

Gepr.

Urspr.

Anlagebezeichnung:

AWS16 1L3.1/1L6.1

Objekt:



Einspeisung

=

+

Blatt


10

Änderung

Datum

Name


Urspr.

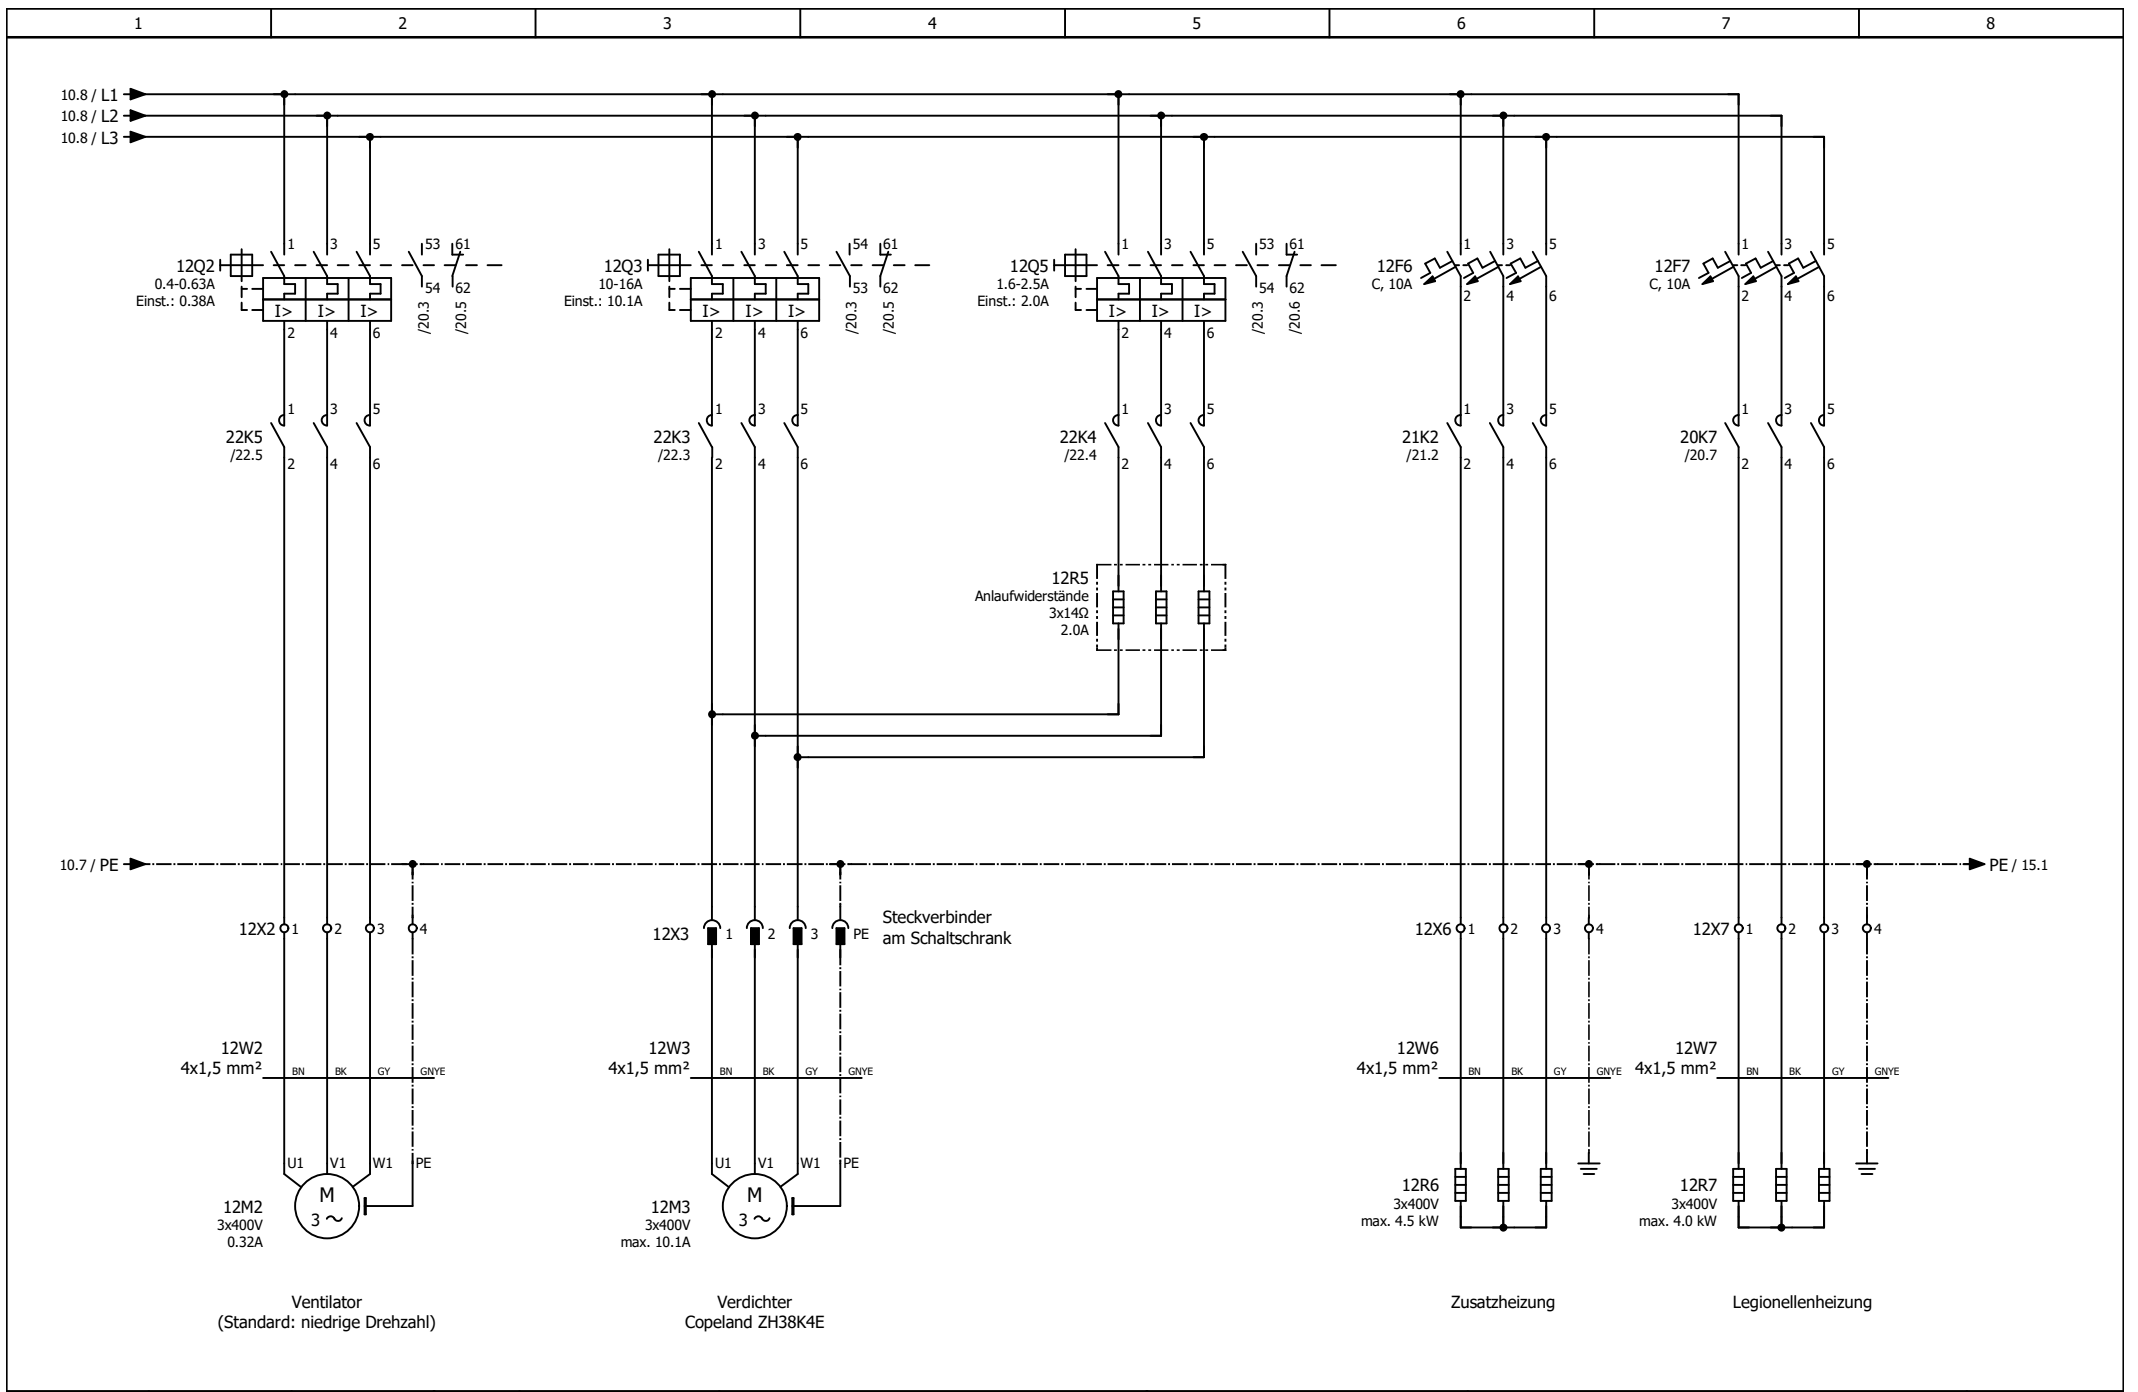

			Datum	04.07.2023	Anlagebezeichnung:	
			Bearb.	KL	AWS16 1L3.1/1L6.1	
			Gepr.		Objekt:	
Änderung	Datum	Name	Urspr.			



Abgänge Motoren / Legionellenheizung		=
		+
Blatt	12	

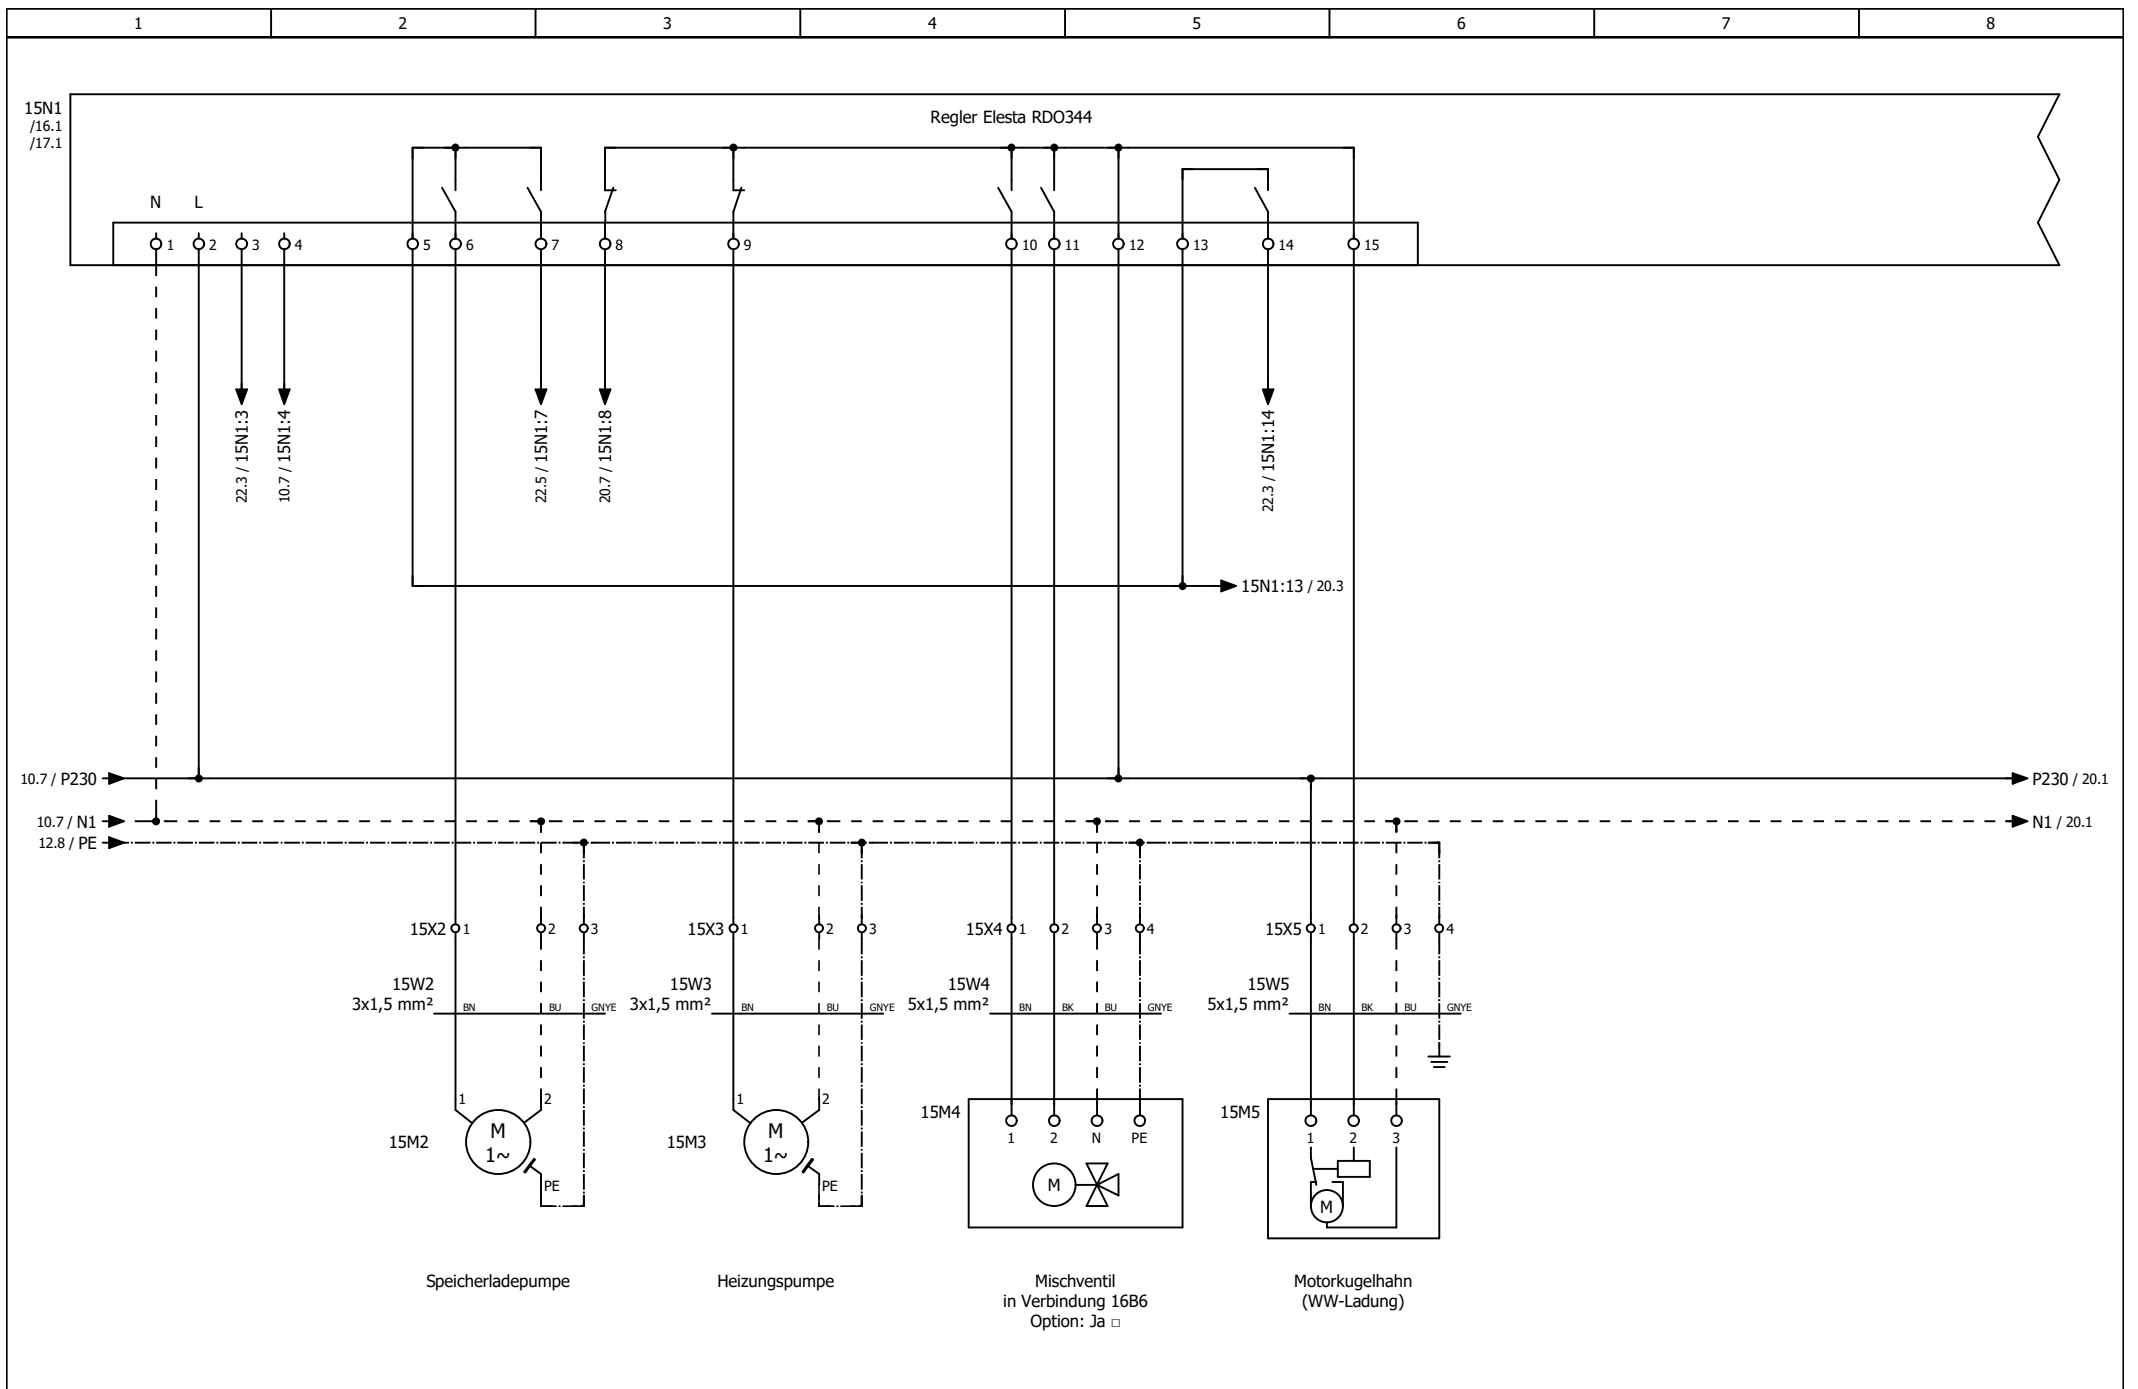


Änderung	Datum	Name	Urspr.


Datum	04.07.2023
Bearb.	KL
Gepr.	
Urspr.	

Anlagebezeichnung:	AWS16 1L3.1/1L6.1
Objekt:	



230VAC Pumpen + Ventile	=
	+
Blatt	15

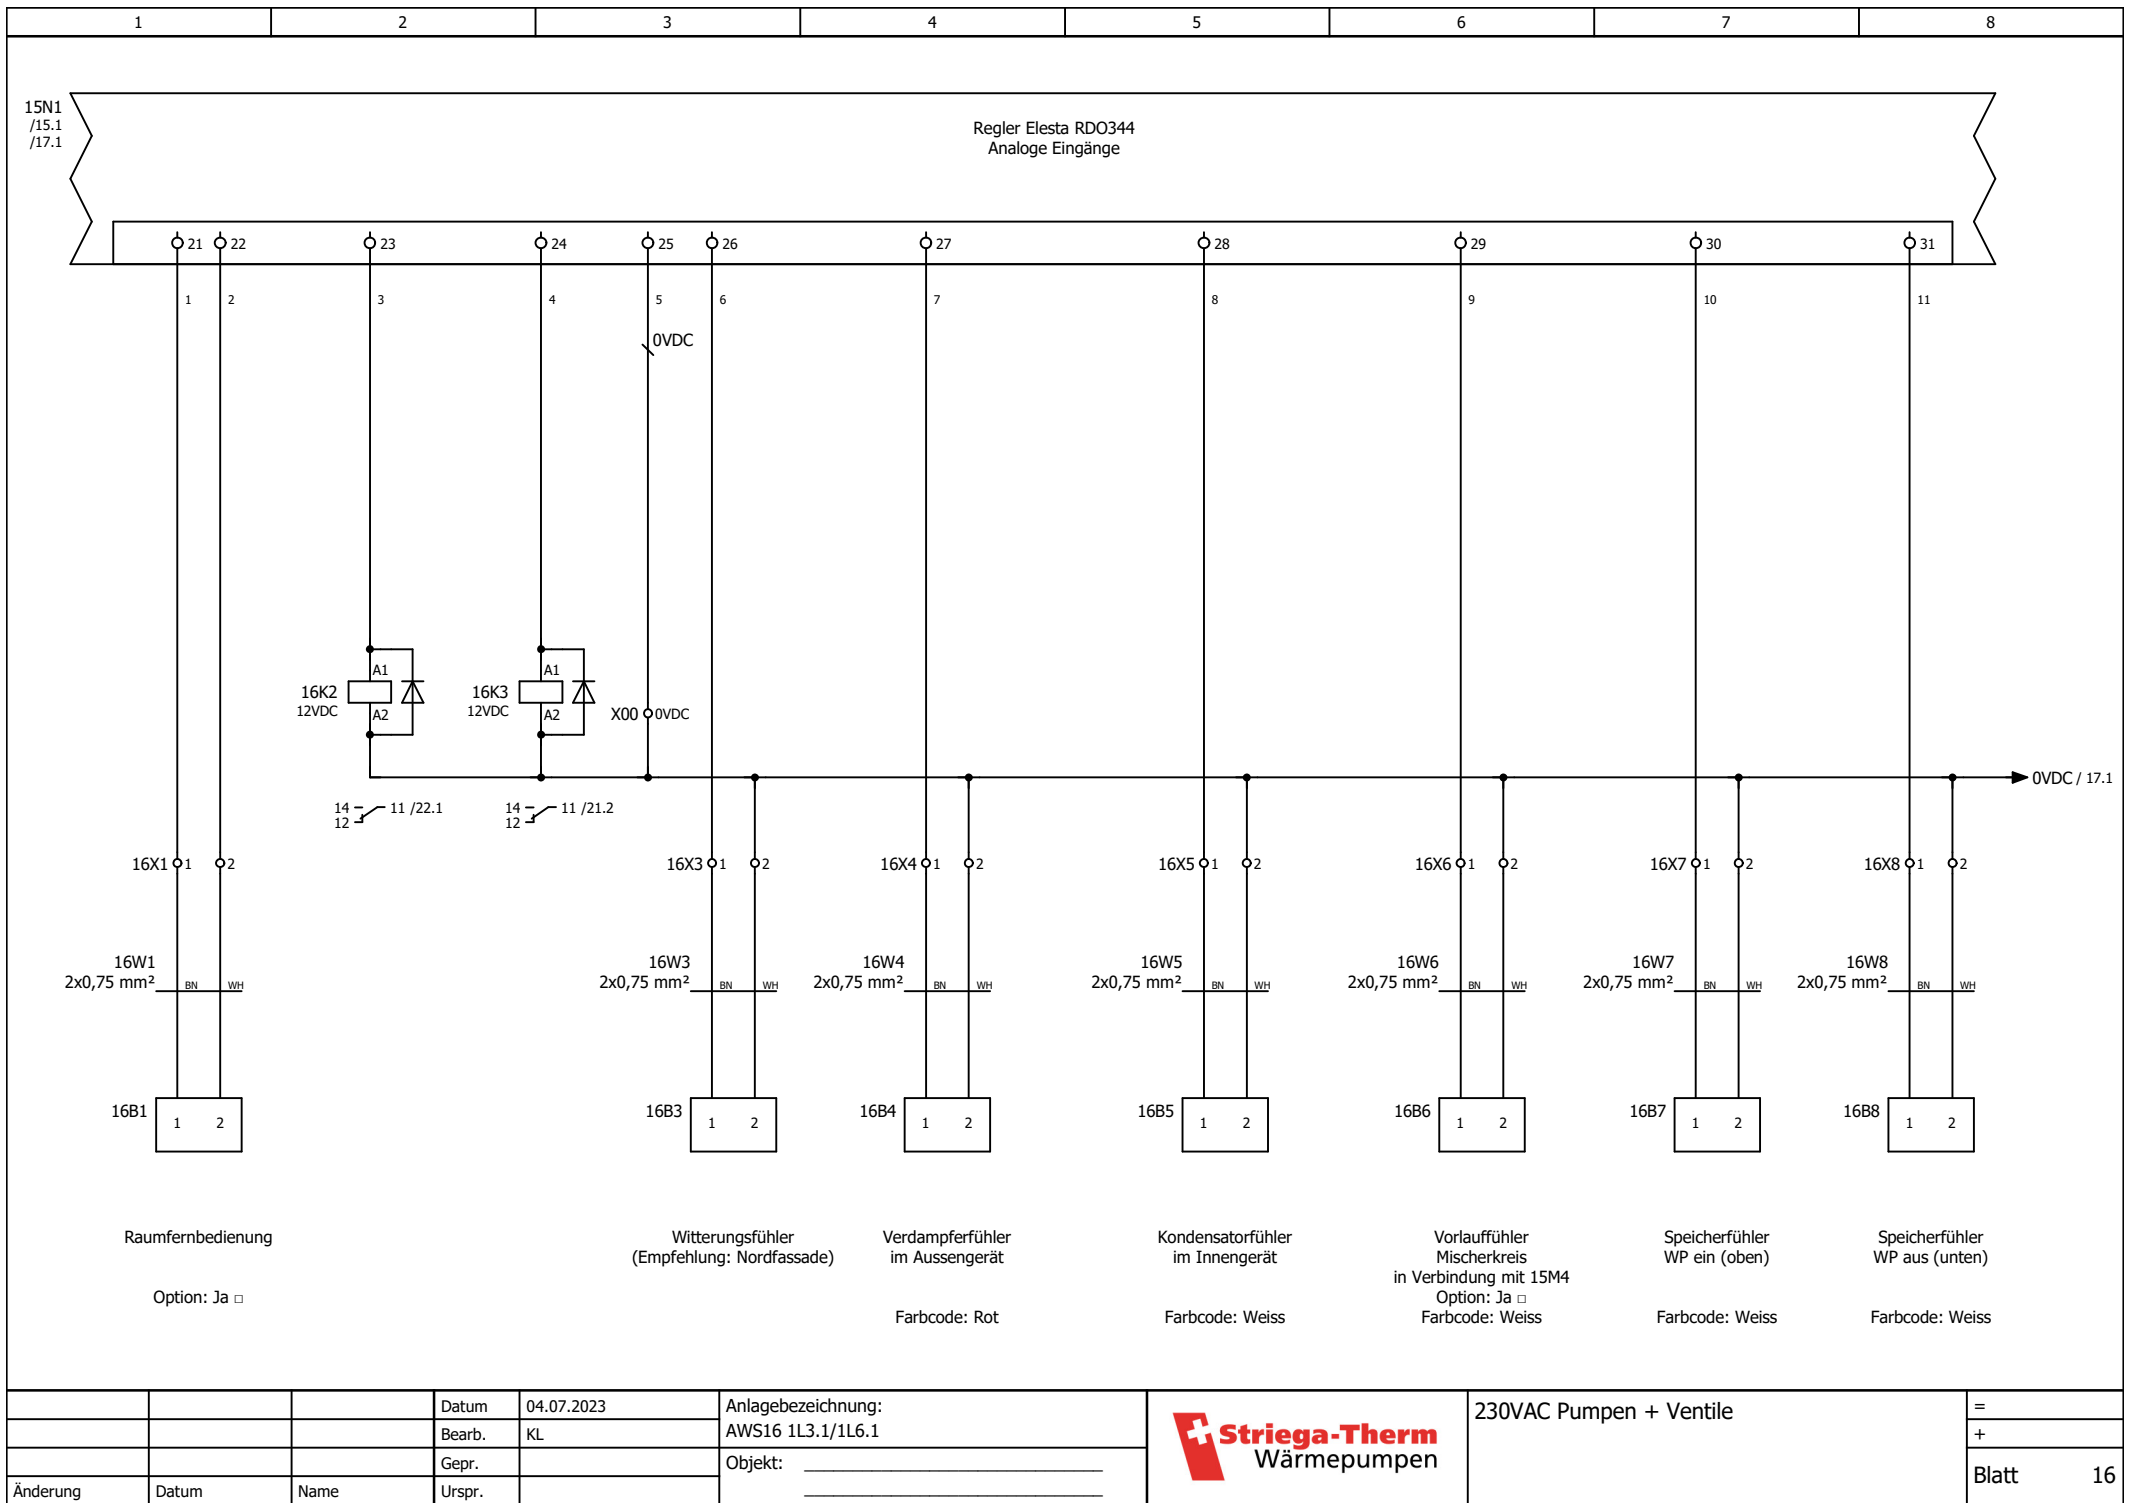

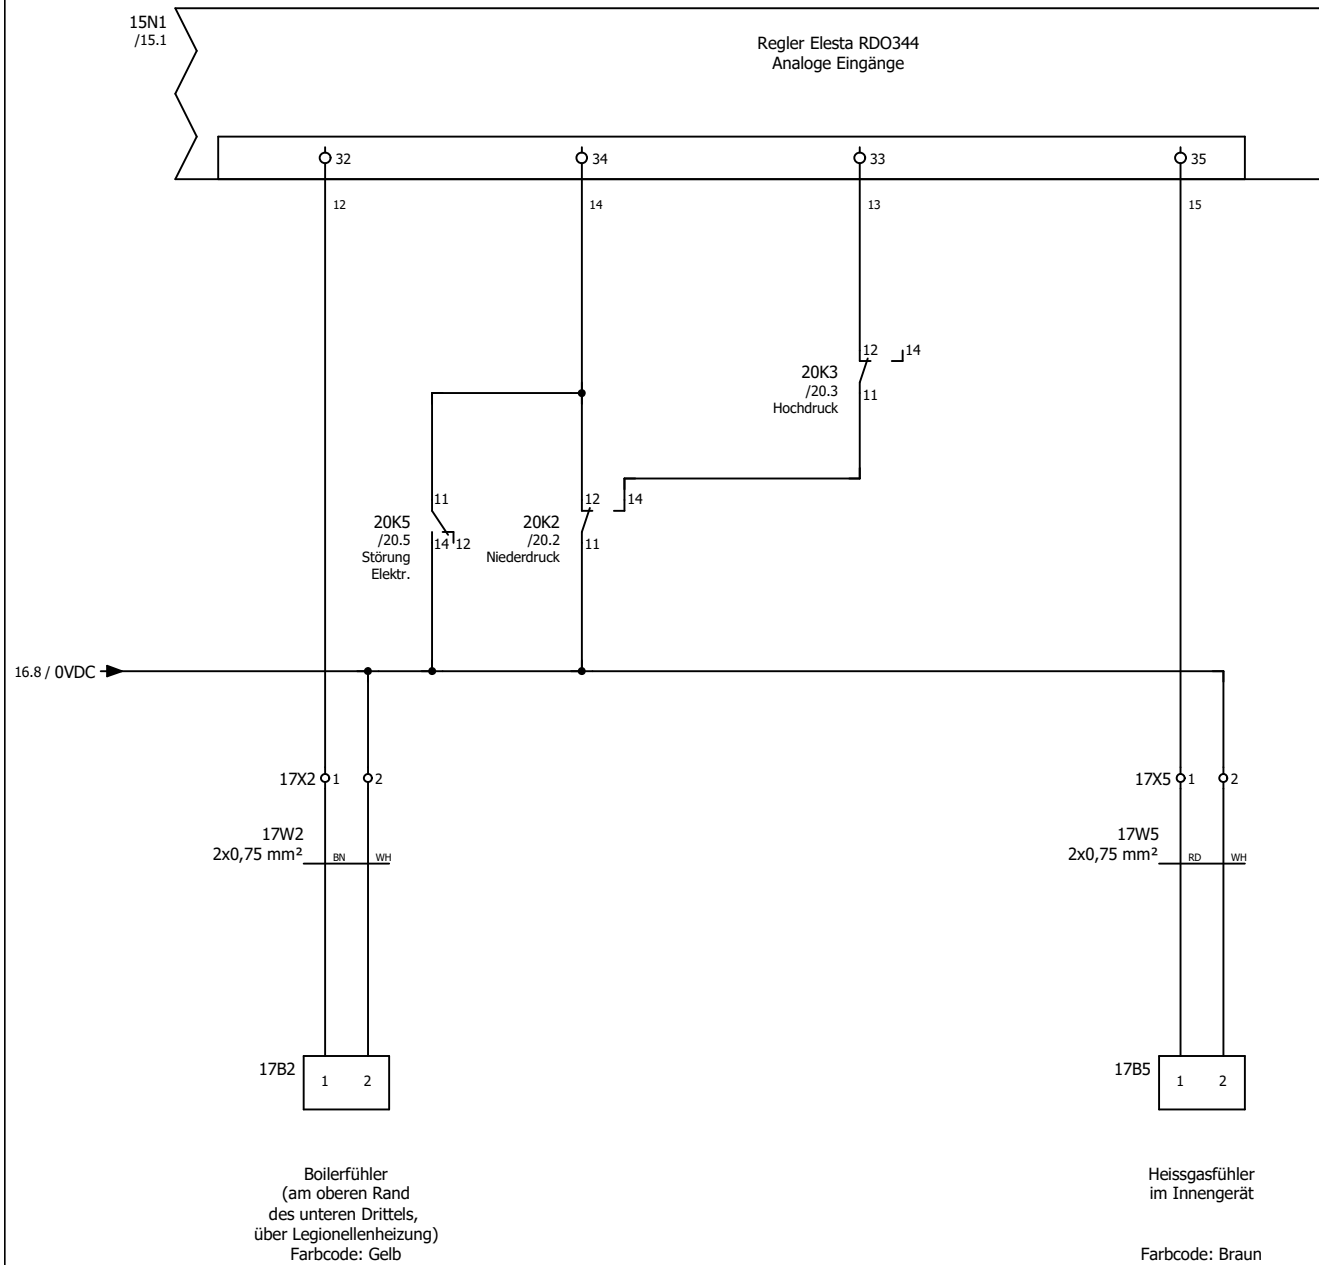

Datum 04.07.2023

Bearb. KL

Gepr.

Urspr.

Anlagebezeichnung:

AWS16 1L3.1/1L6.1

Objekt:



230VAC Pumpen + Ventile

=

+


Blatt

17

Änderung

Datum

Name

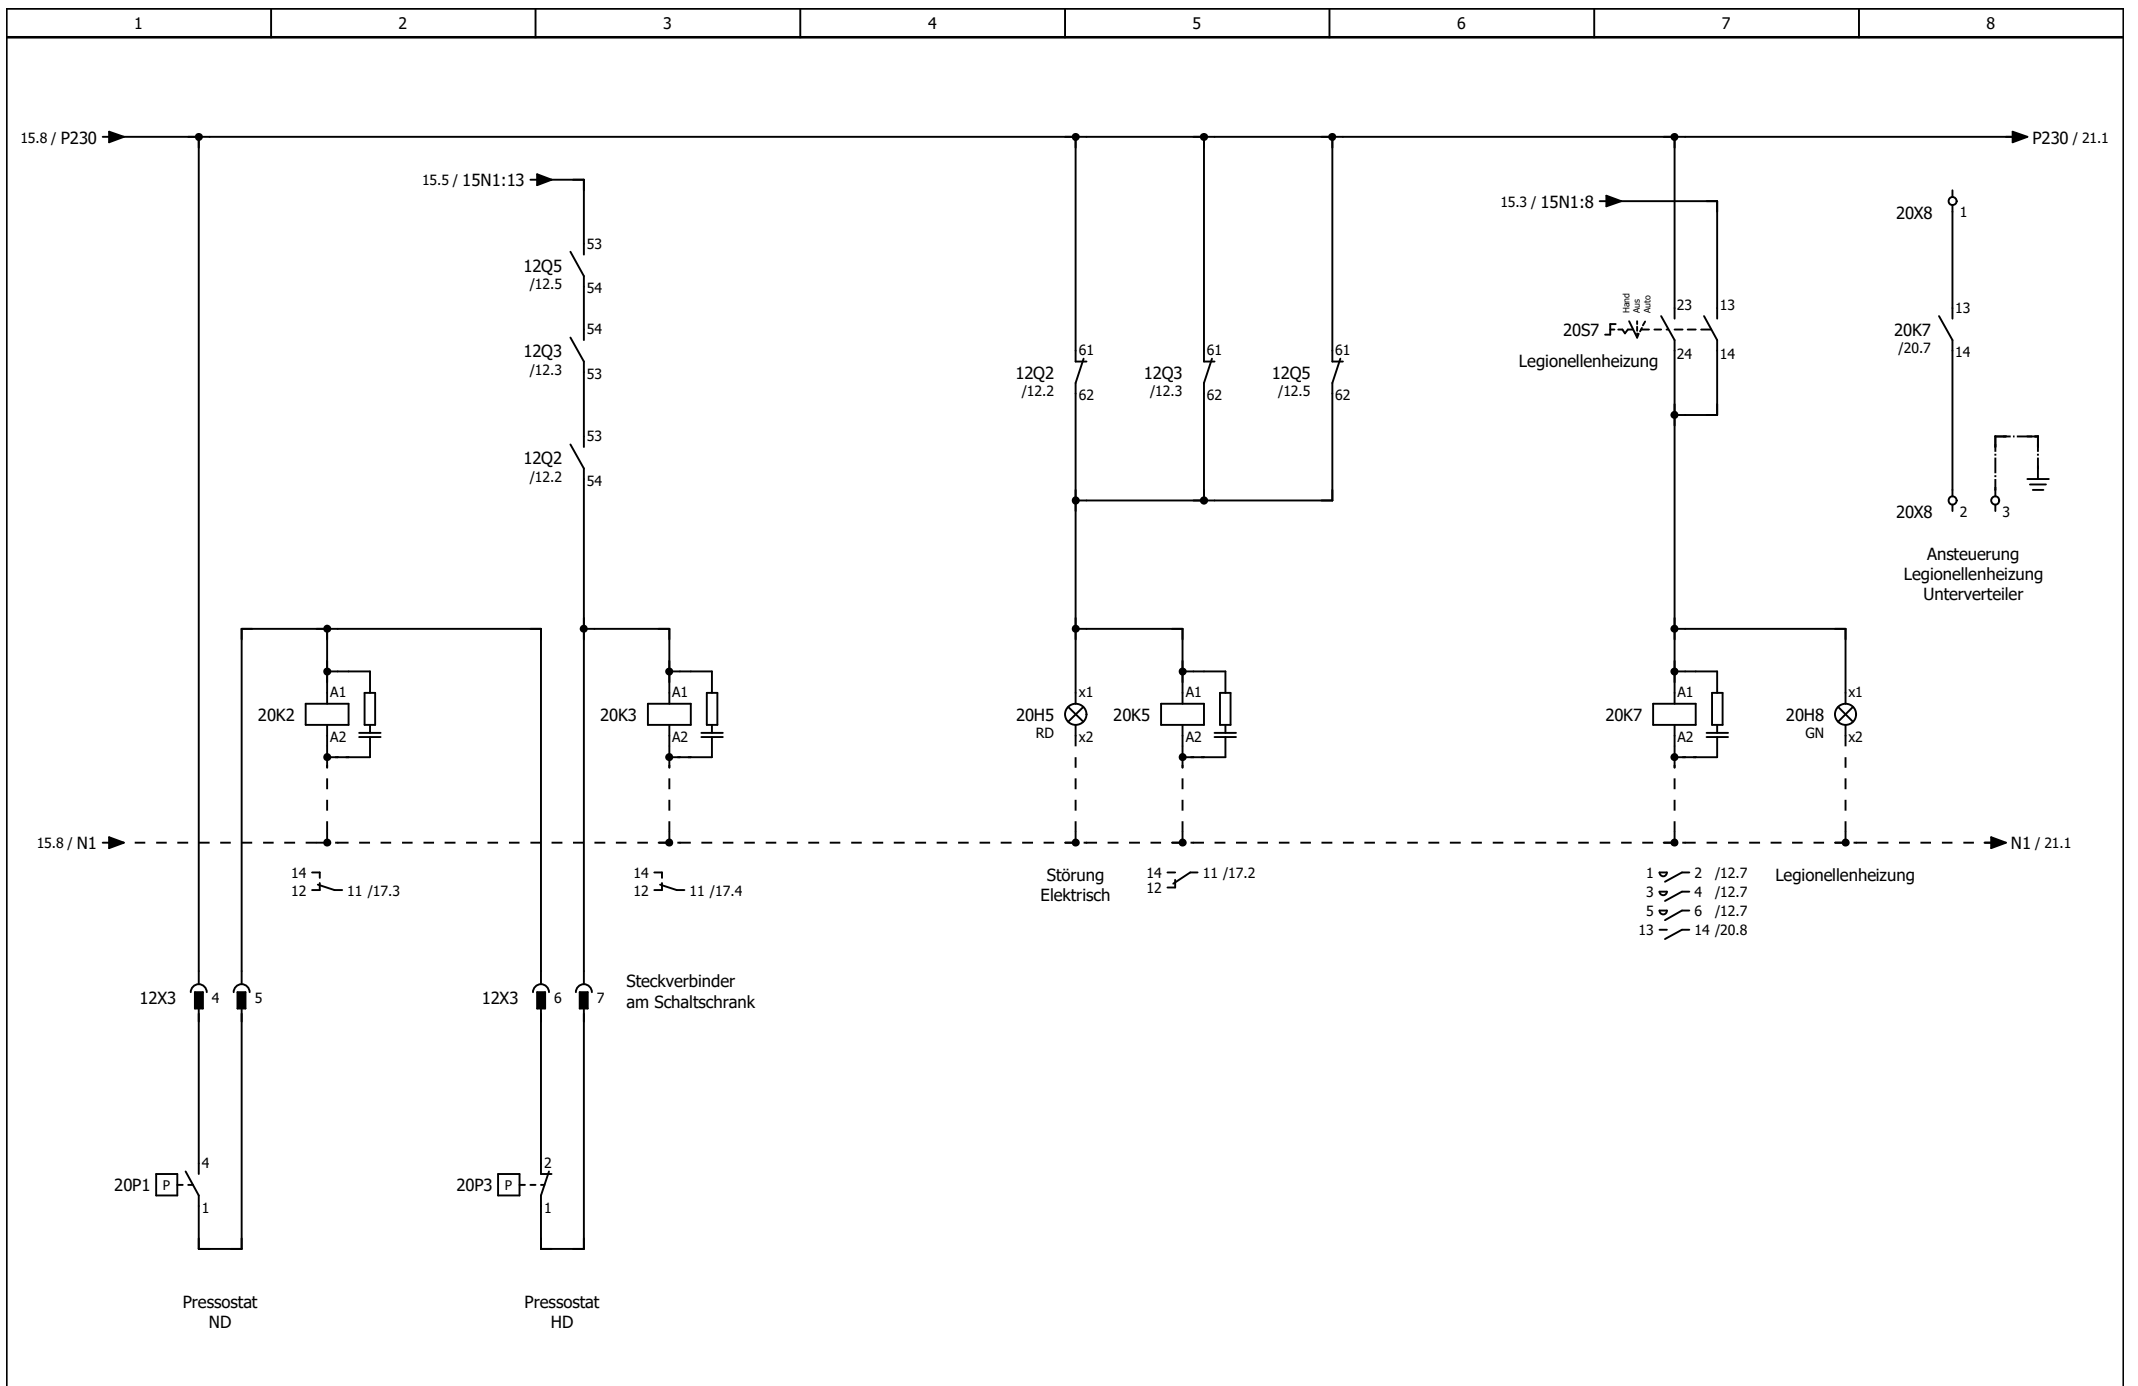


			Datum	04.07.2023
			Bearb.	KL
			Gepr.	
Änderung	Datum	Name	Urspr.	

Anlagebezeichnung:	AWS16 1L3.1/1L6.1
Objekt:	_____





Motorschutzschalter	=
	+
Blatt	20

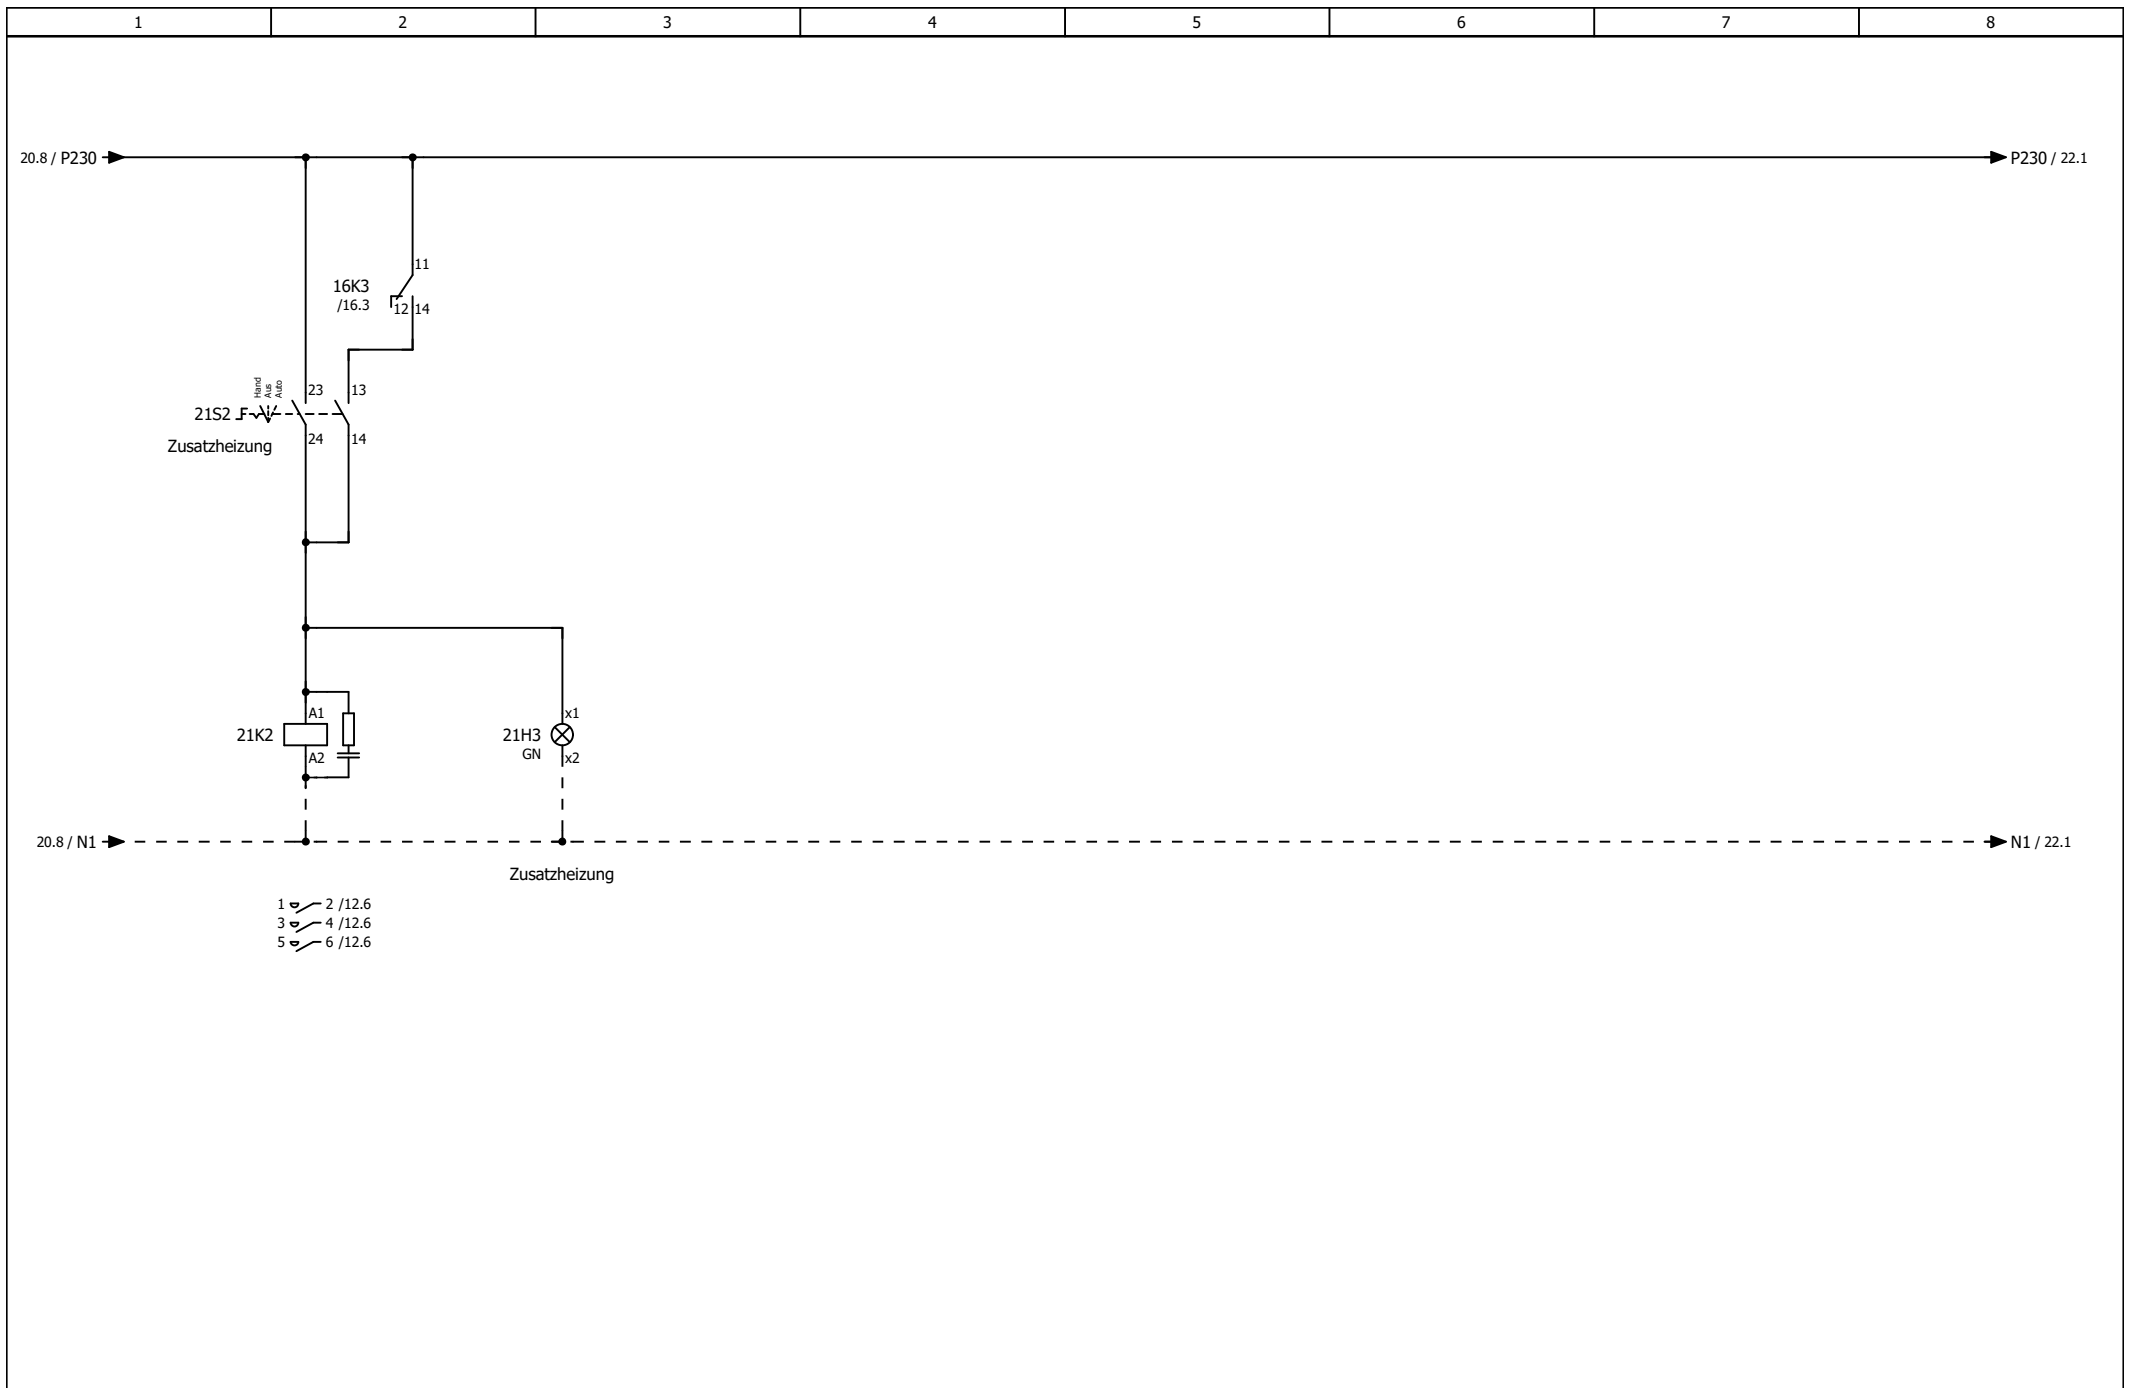

			Datum	04.07.2023	Anlagebezeichnung:	Zusatzheizung	=
			Bearb.	KL	AWS16 1L3.1/1L6.1		+
			Gepr.		Objekt: _____		Blatt
Änderung	Datum	Name	Urspr.		_____		21



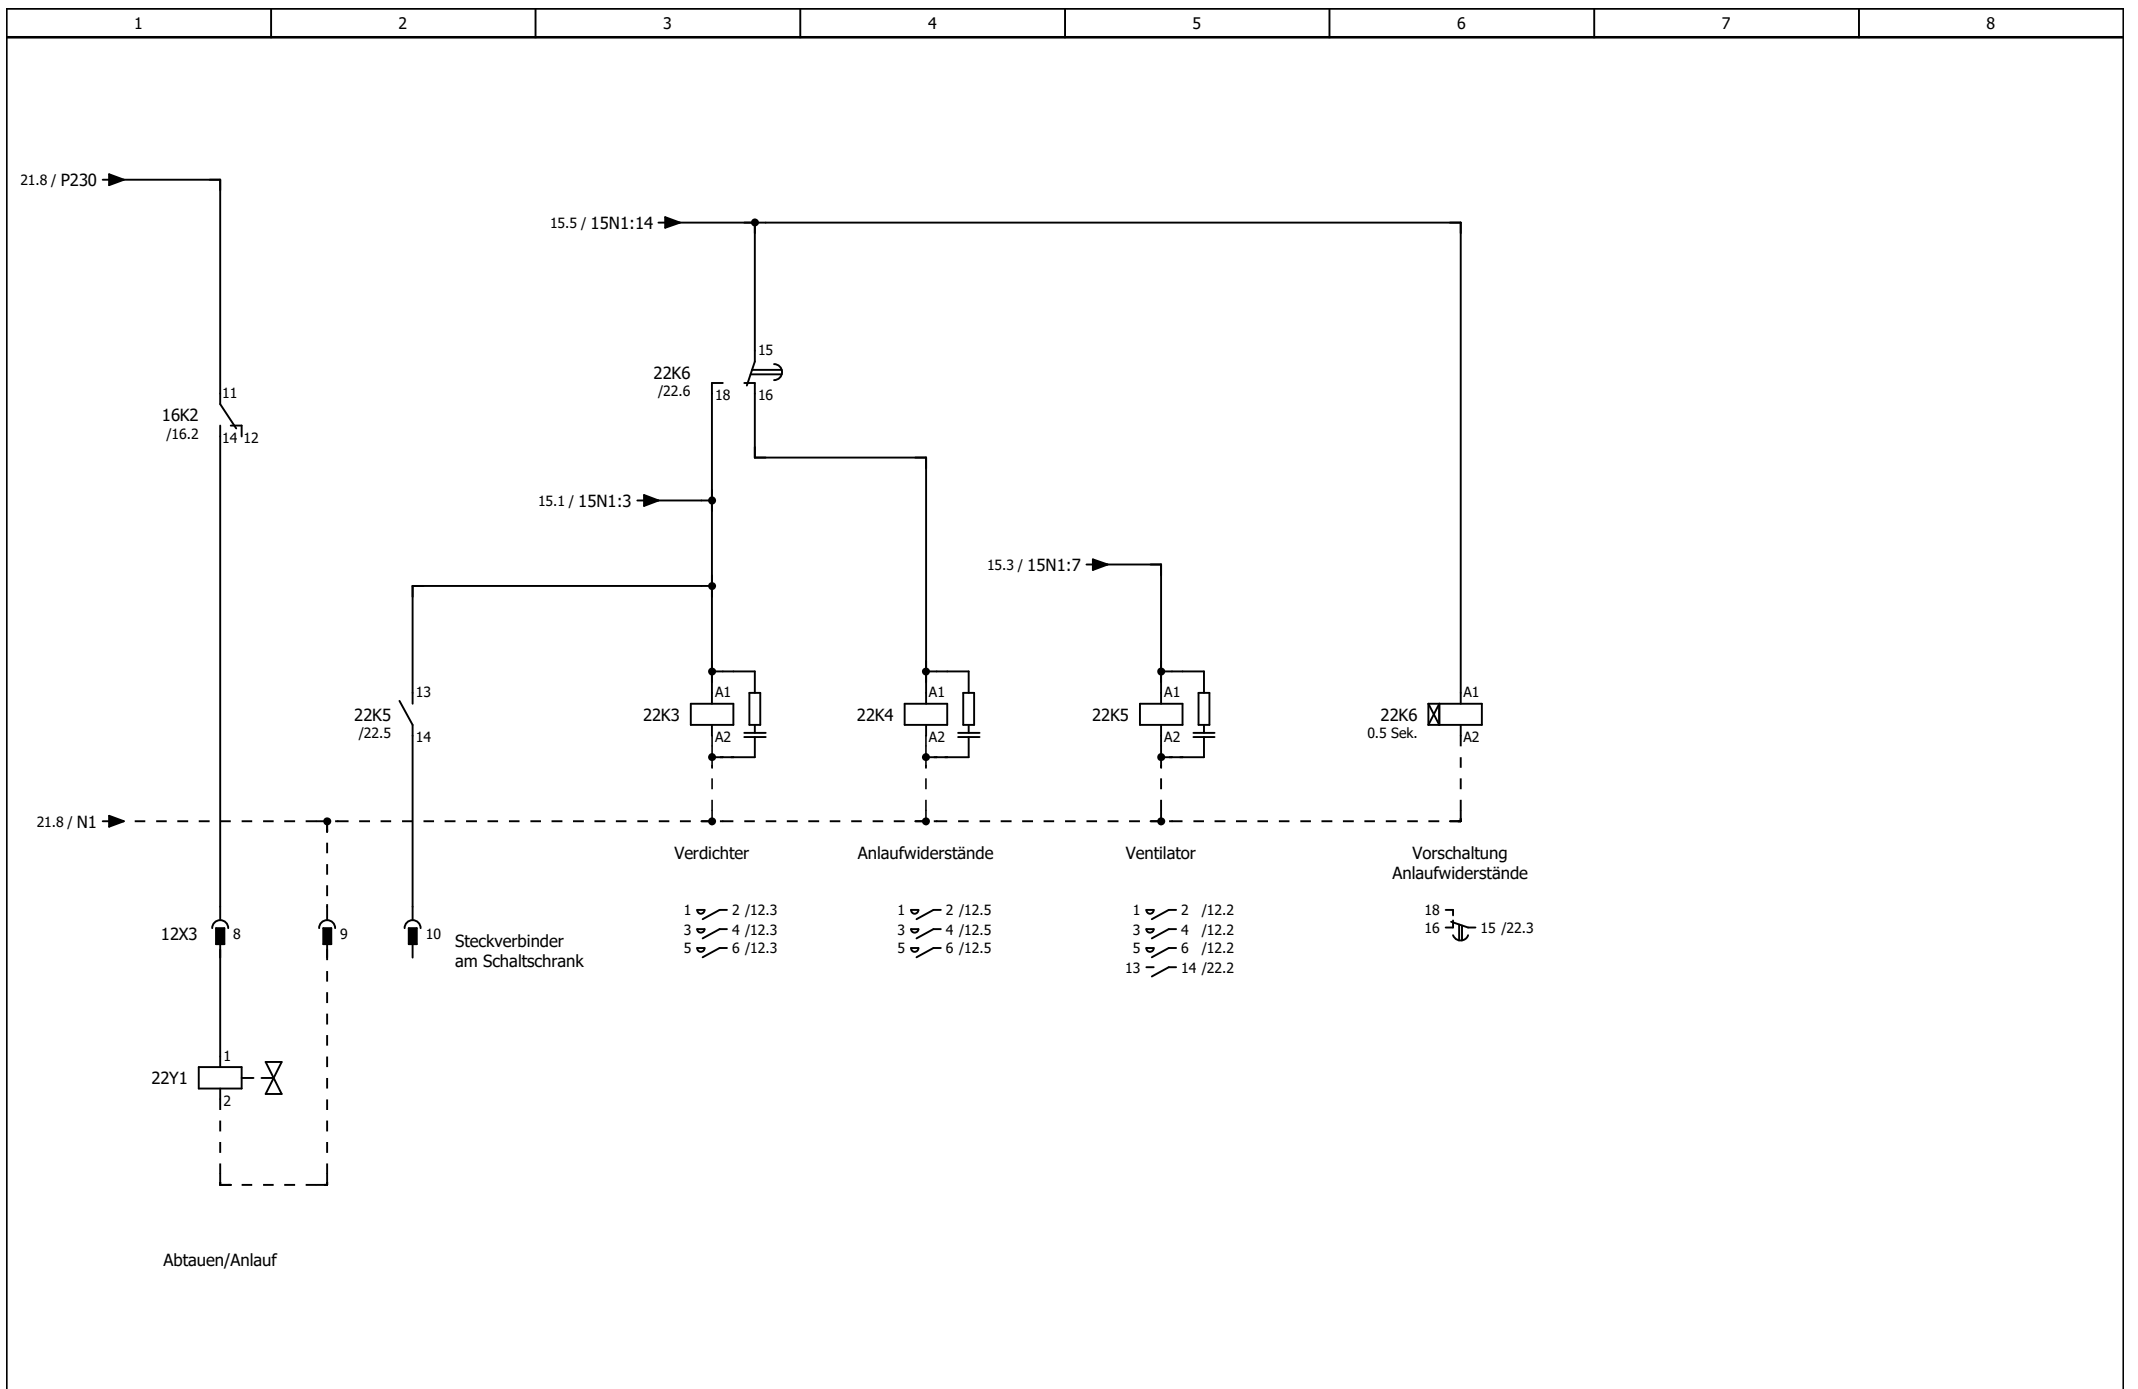

			Datum	04.07.2023	Anlagebezeichnung:		Anlauf	=
			Bearb.	KL	AWS16 1L3.1/1L6.1			+
			Gepr.		Objekt: _____			Blatt
Änderung	Datum	Name	Urspr.		_____			