

## Striega-Therm AG

Breitenstrasse 10  
4852 Rothrist

Tel. 062 797 03 03  
Email info@striega-therm.ch



# Elektroschema


Objekt	_____
Ort	_____
Projektnummer	_____
Anlagenbezeichnung	AWS16 1L7.1/1L8.1 Steuerung zu Wärmepumpe Legionellenheizung 4.0 kW
Betriebsspannung	3x400VAC N+PE
Nennleistung	
Steuerspannung	230VAC
Erstellt am	25.04.2023
Bearbeitet am	04.07.2023
	von (Kürzel) KL
	Anzahl der Seiten 9


			Datum	25.04.2023	Anlagebezeichnung:		Titel- / Deckblatt	=
			Bearb.	KL	AWS16 1L7.1/1L8.1			+
			Gepr.		Objekt: _____			Blatt
Änderung	Datum	Name	Urspr.		_____			


# Inhaltsverzeichnis


Spalte X: eine automatisch erzeugte Seite wurde manuell nachbearbeitet


Seite	Seitenbeschreibung	Seitenzusatzfeld	Datum	Bearbeiter	X
1	Titel- / Deckblatt		25.04.2023	KL	
2	Inhaltsverzeichnis		04.07.2023	KL	
10	Einspeisung		25.04.2023	KL	
12	Abgänge Motoren / Legionellenheizung		04.07.2023	KL	
15	230VAC Pumpen + Ventile		25.04.2023	KL	
16	230VAC Pumpen + Ventile		25.04.2023	KL	
17	230VAC Pumpen + Ventile		25.04.2023	KL	
20	Motorschutzschalter		25.04.2023	KL	
22	Anlauf		25.04.2023	KL	

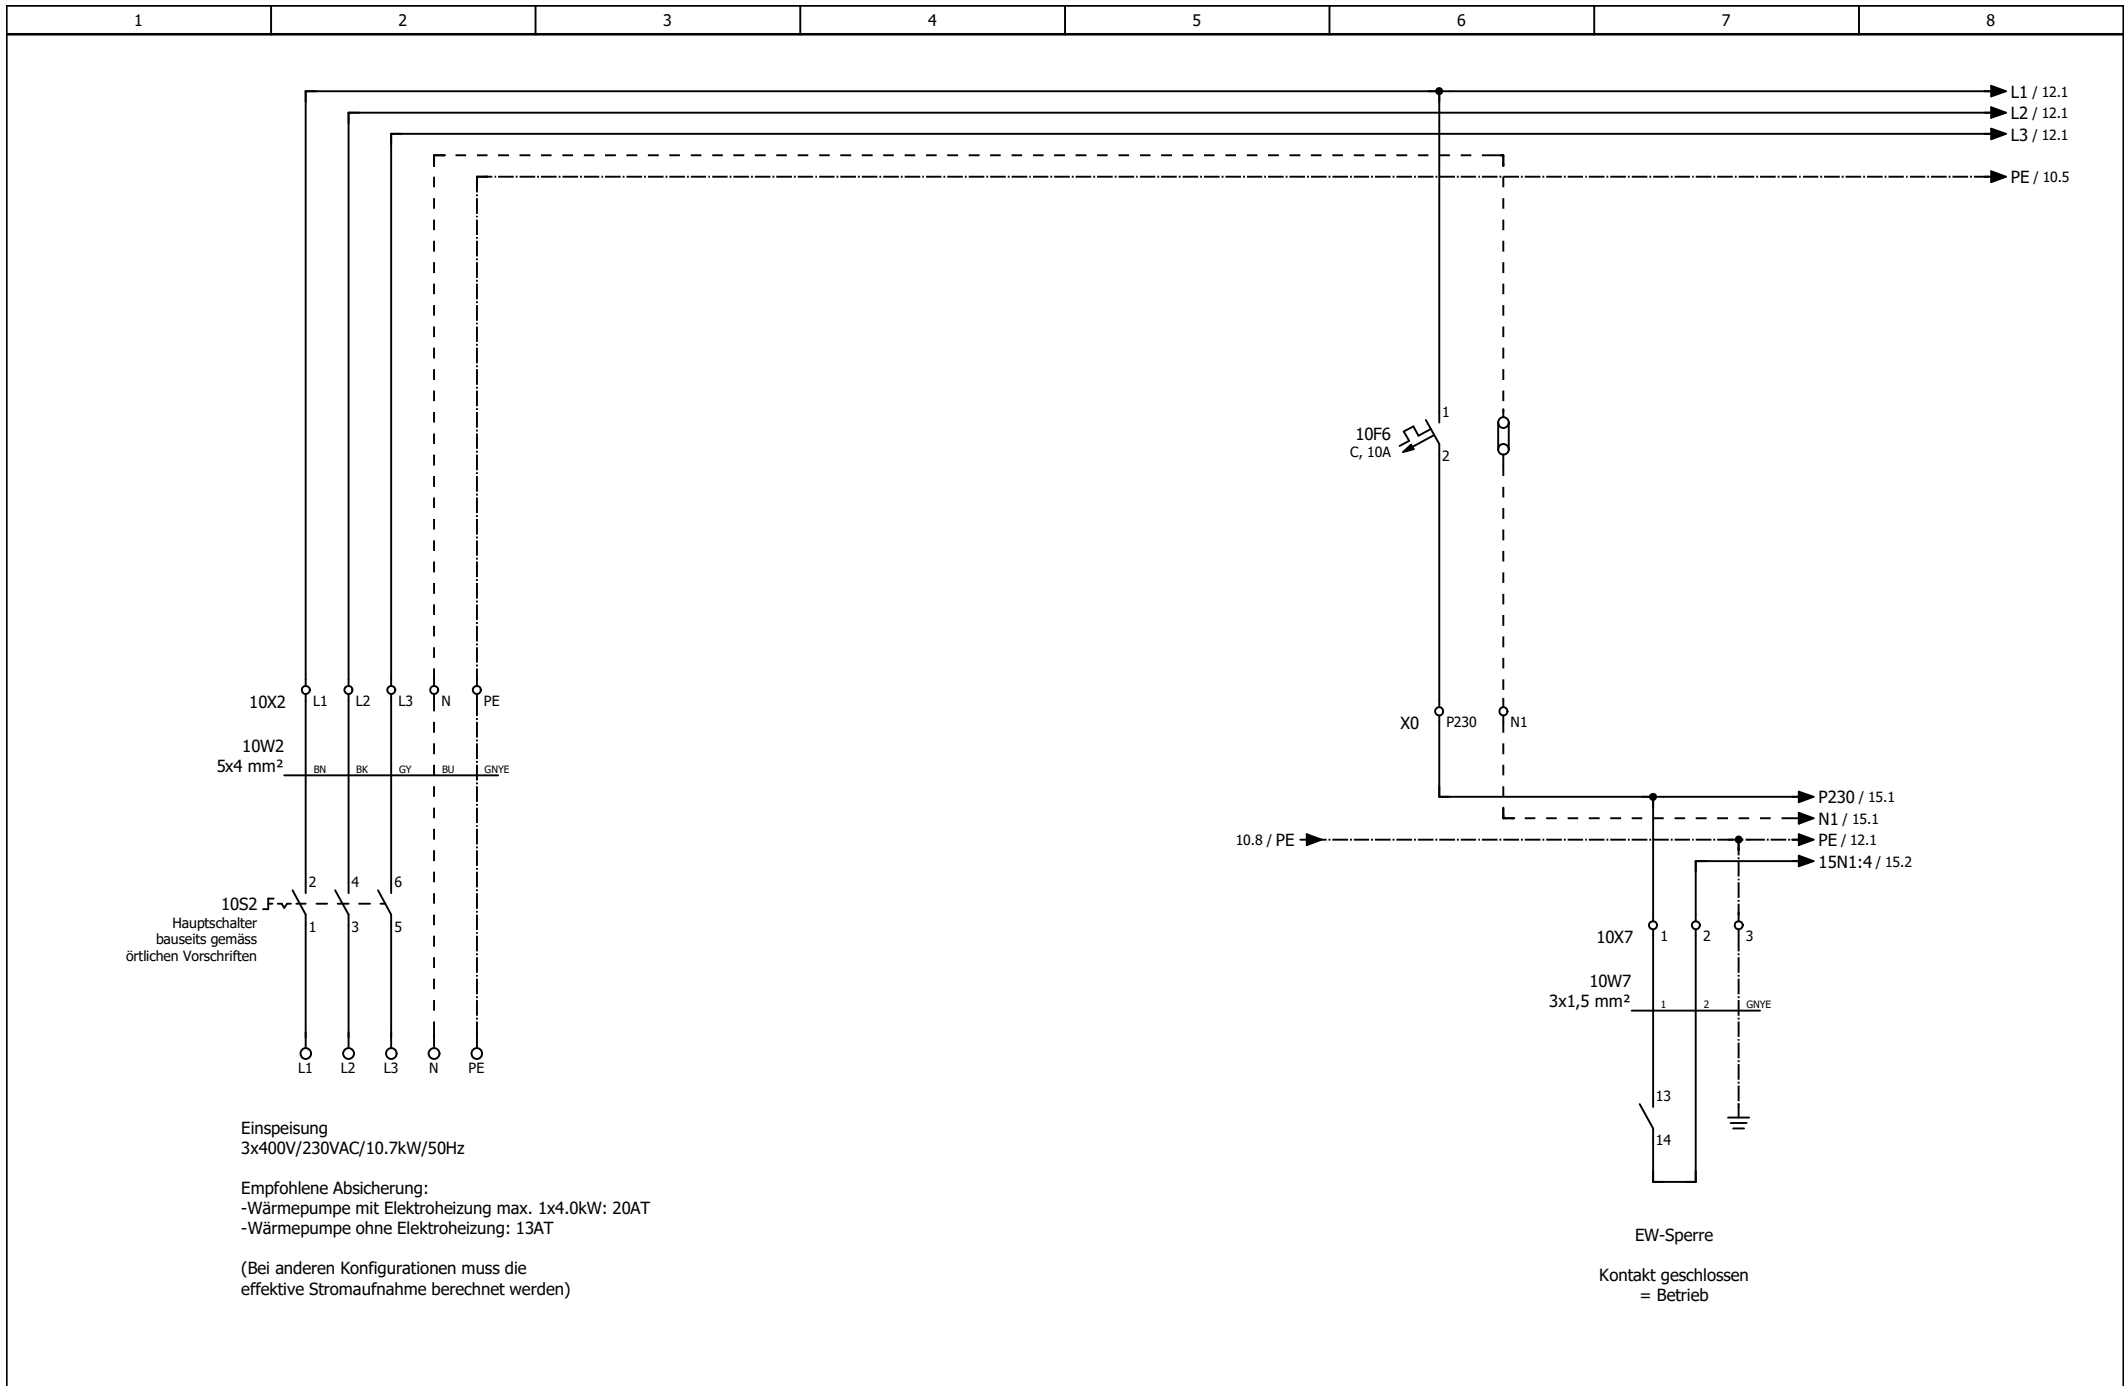

			Datum	25.04.2023	Anlagebezeichnung:		Einspeisung	=
			Bearb.	KL	AWS16 1L7.1/1L8.1			+
			Gepr.		Objekt: _____			Blatt
Änderung	Datum	Name	Urspr.		_____			

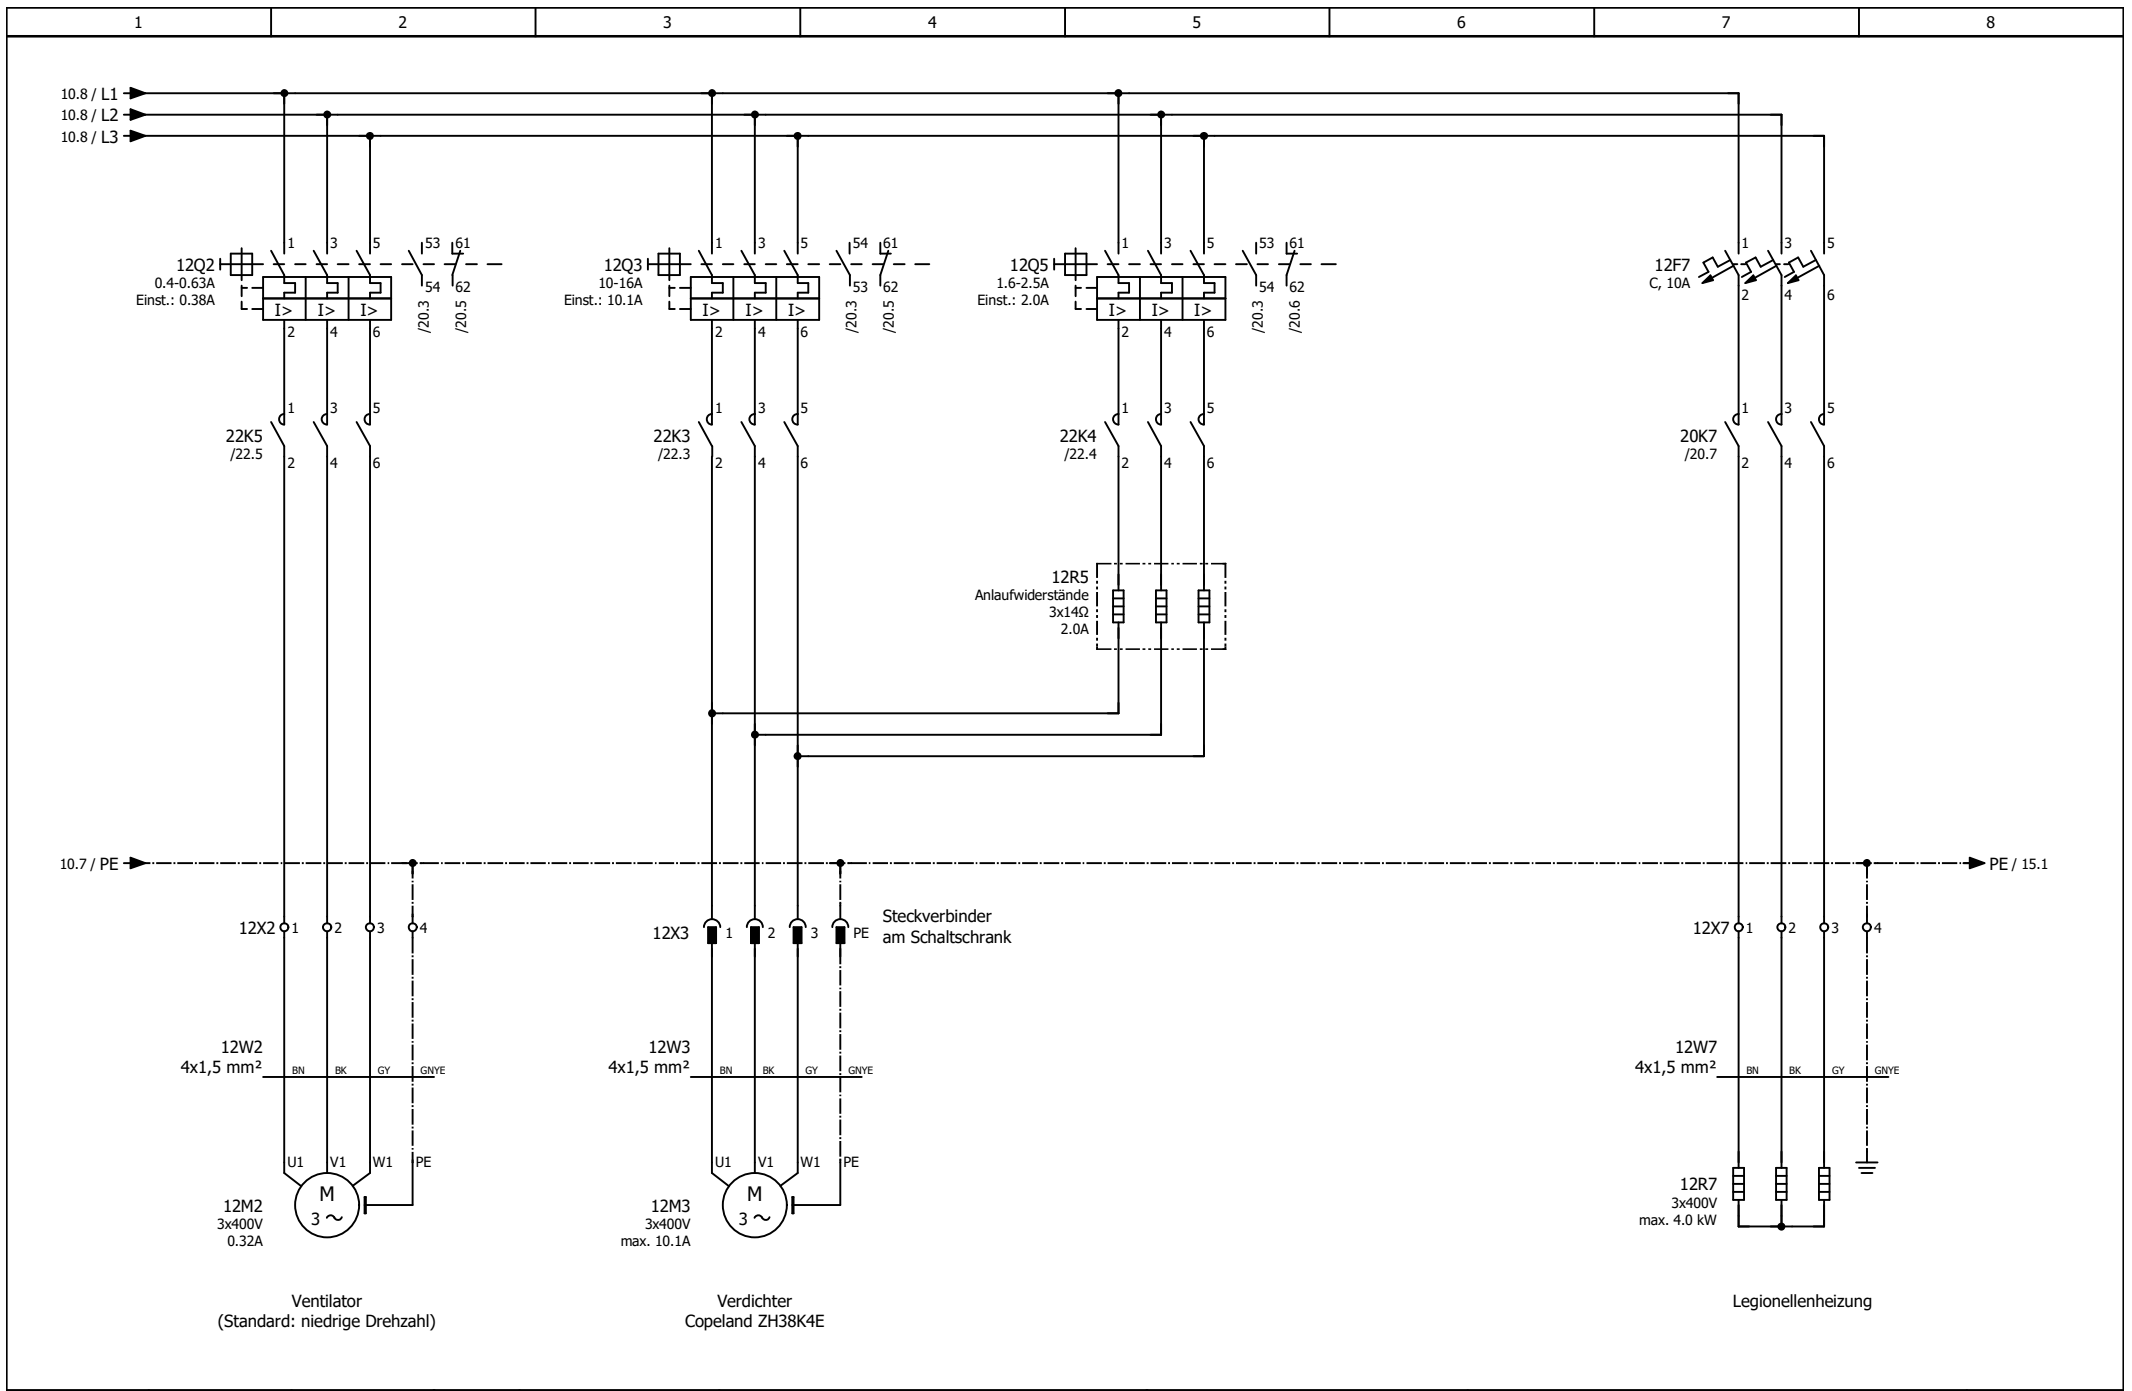

			Datum	04.07.2023	Anlagebezeichnung:		Abgänge Motoren / Legionellenheizung	=
			Bearb.	KL	AWS16 1L7.1/1L8.1			+
			Gepr.		Objekt: _____			Blatt
Änderung	Datum	Name	Urspr.		_____			

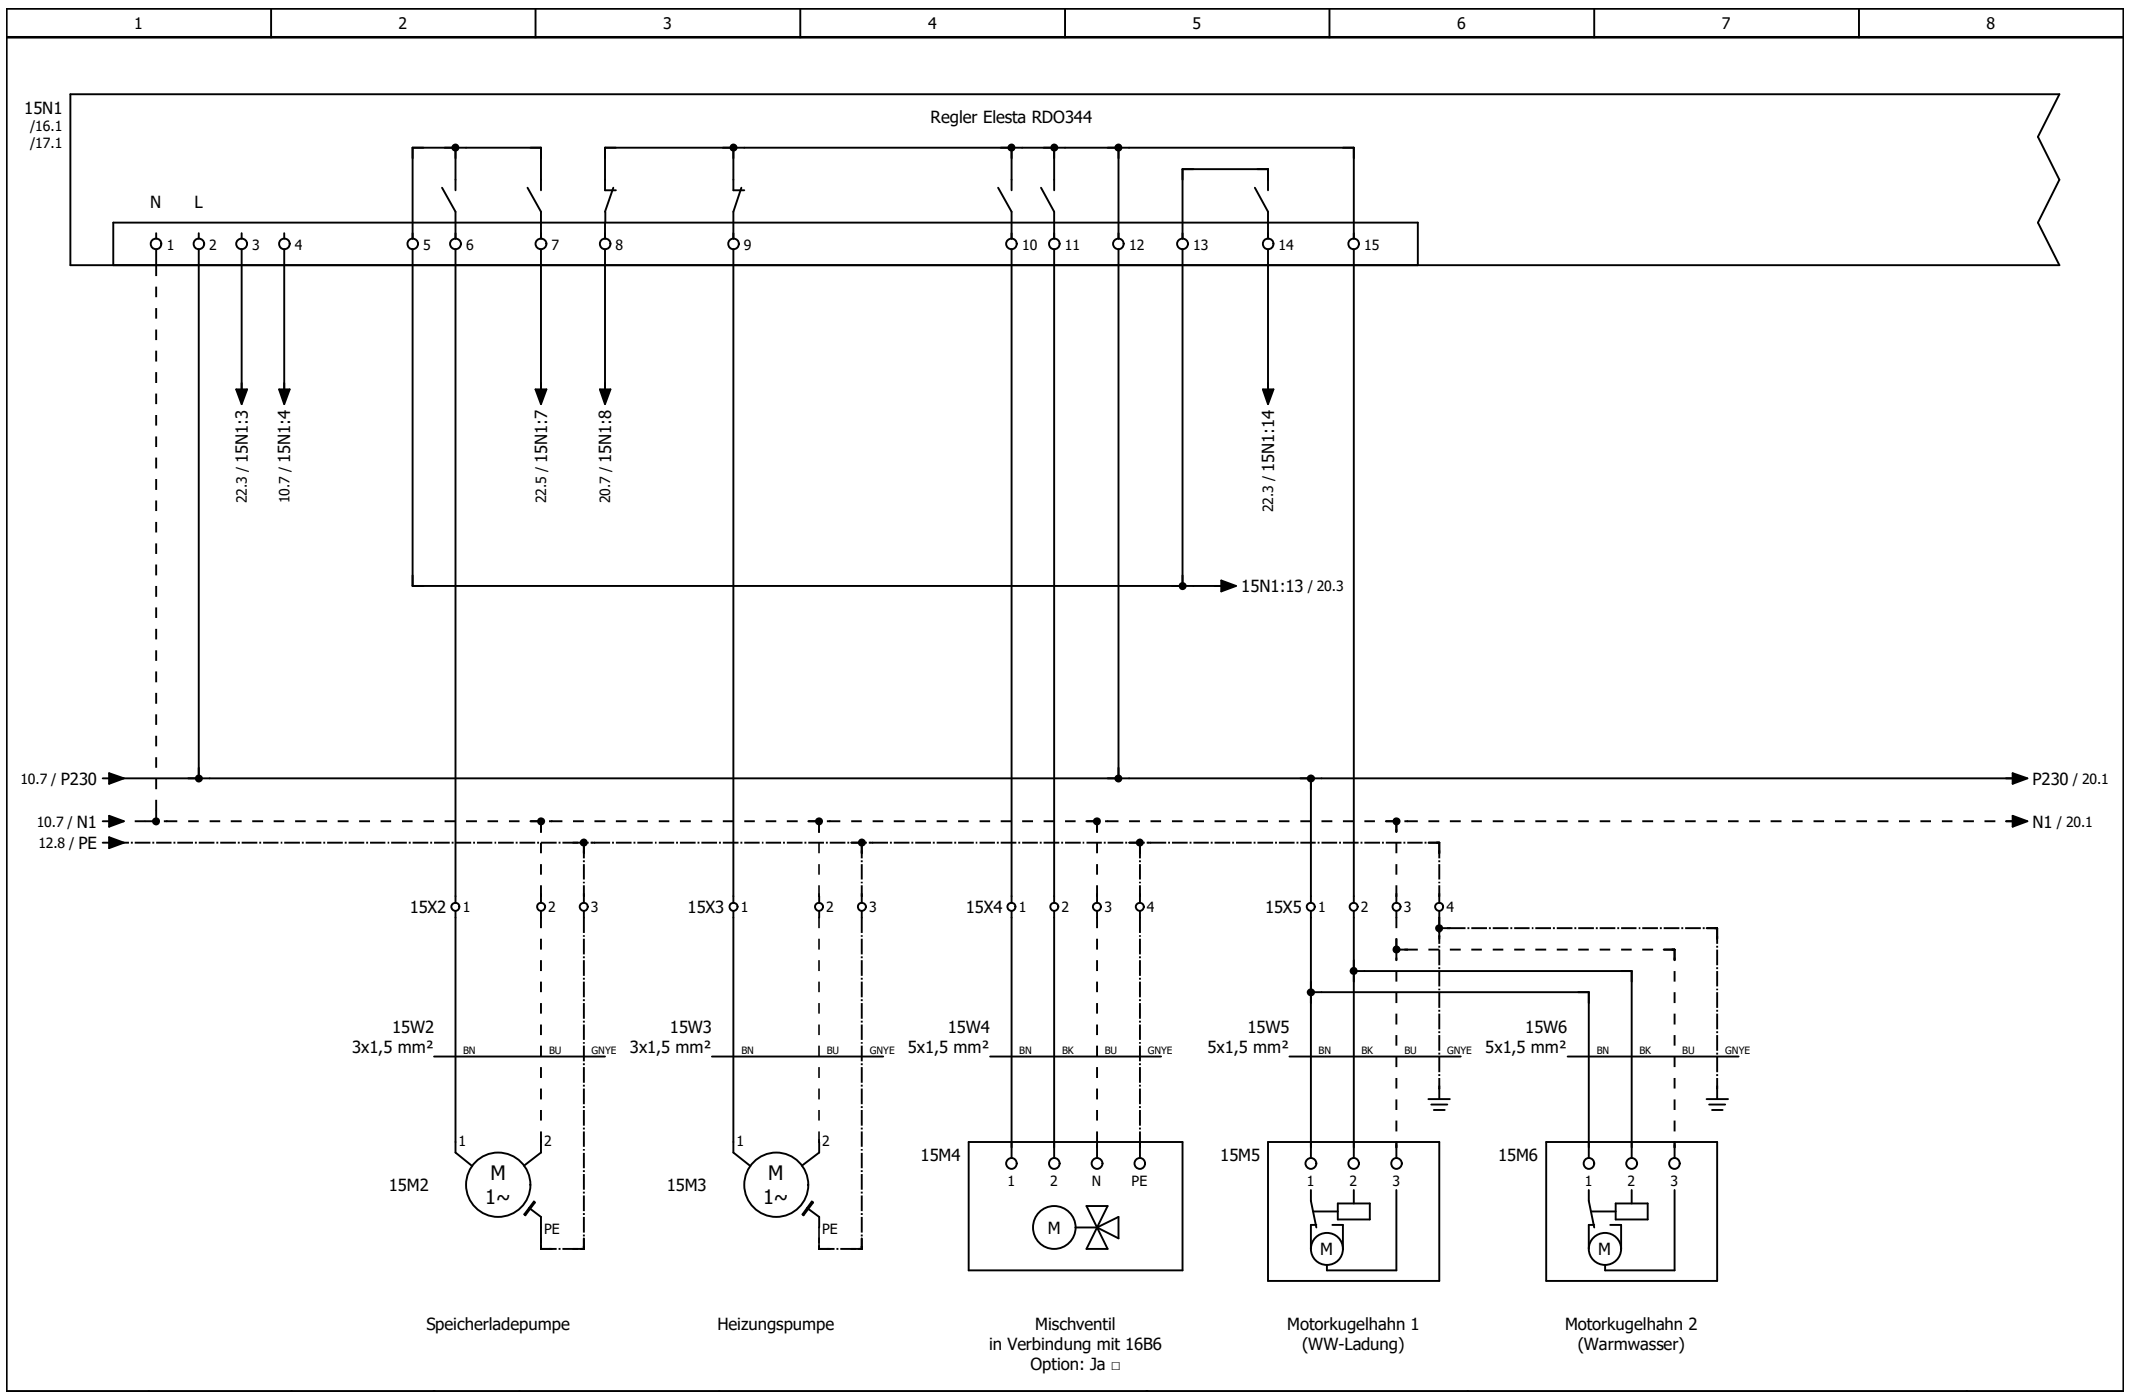


			Datum	25.04.2023
			Bearb.	KL
			Gepr.	
Änderung	Datum	Name	Urspr.	

Anlagebezeichnung:	AWS16 1L7.1/1L8.1
Objekt:	_____
	_____



230VAC Pumpen + Ventile	=
	+
	Blatt 15

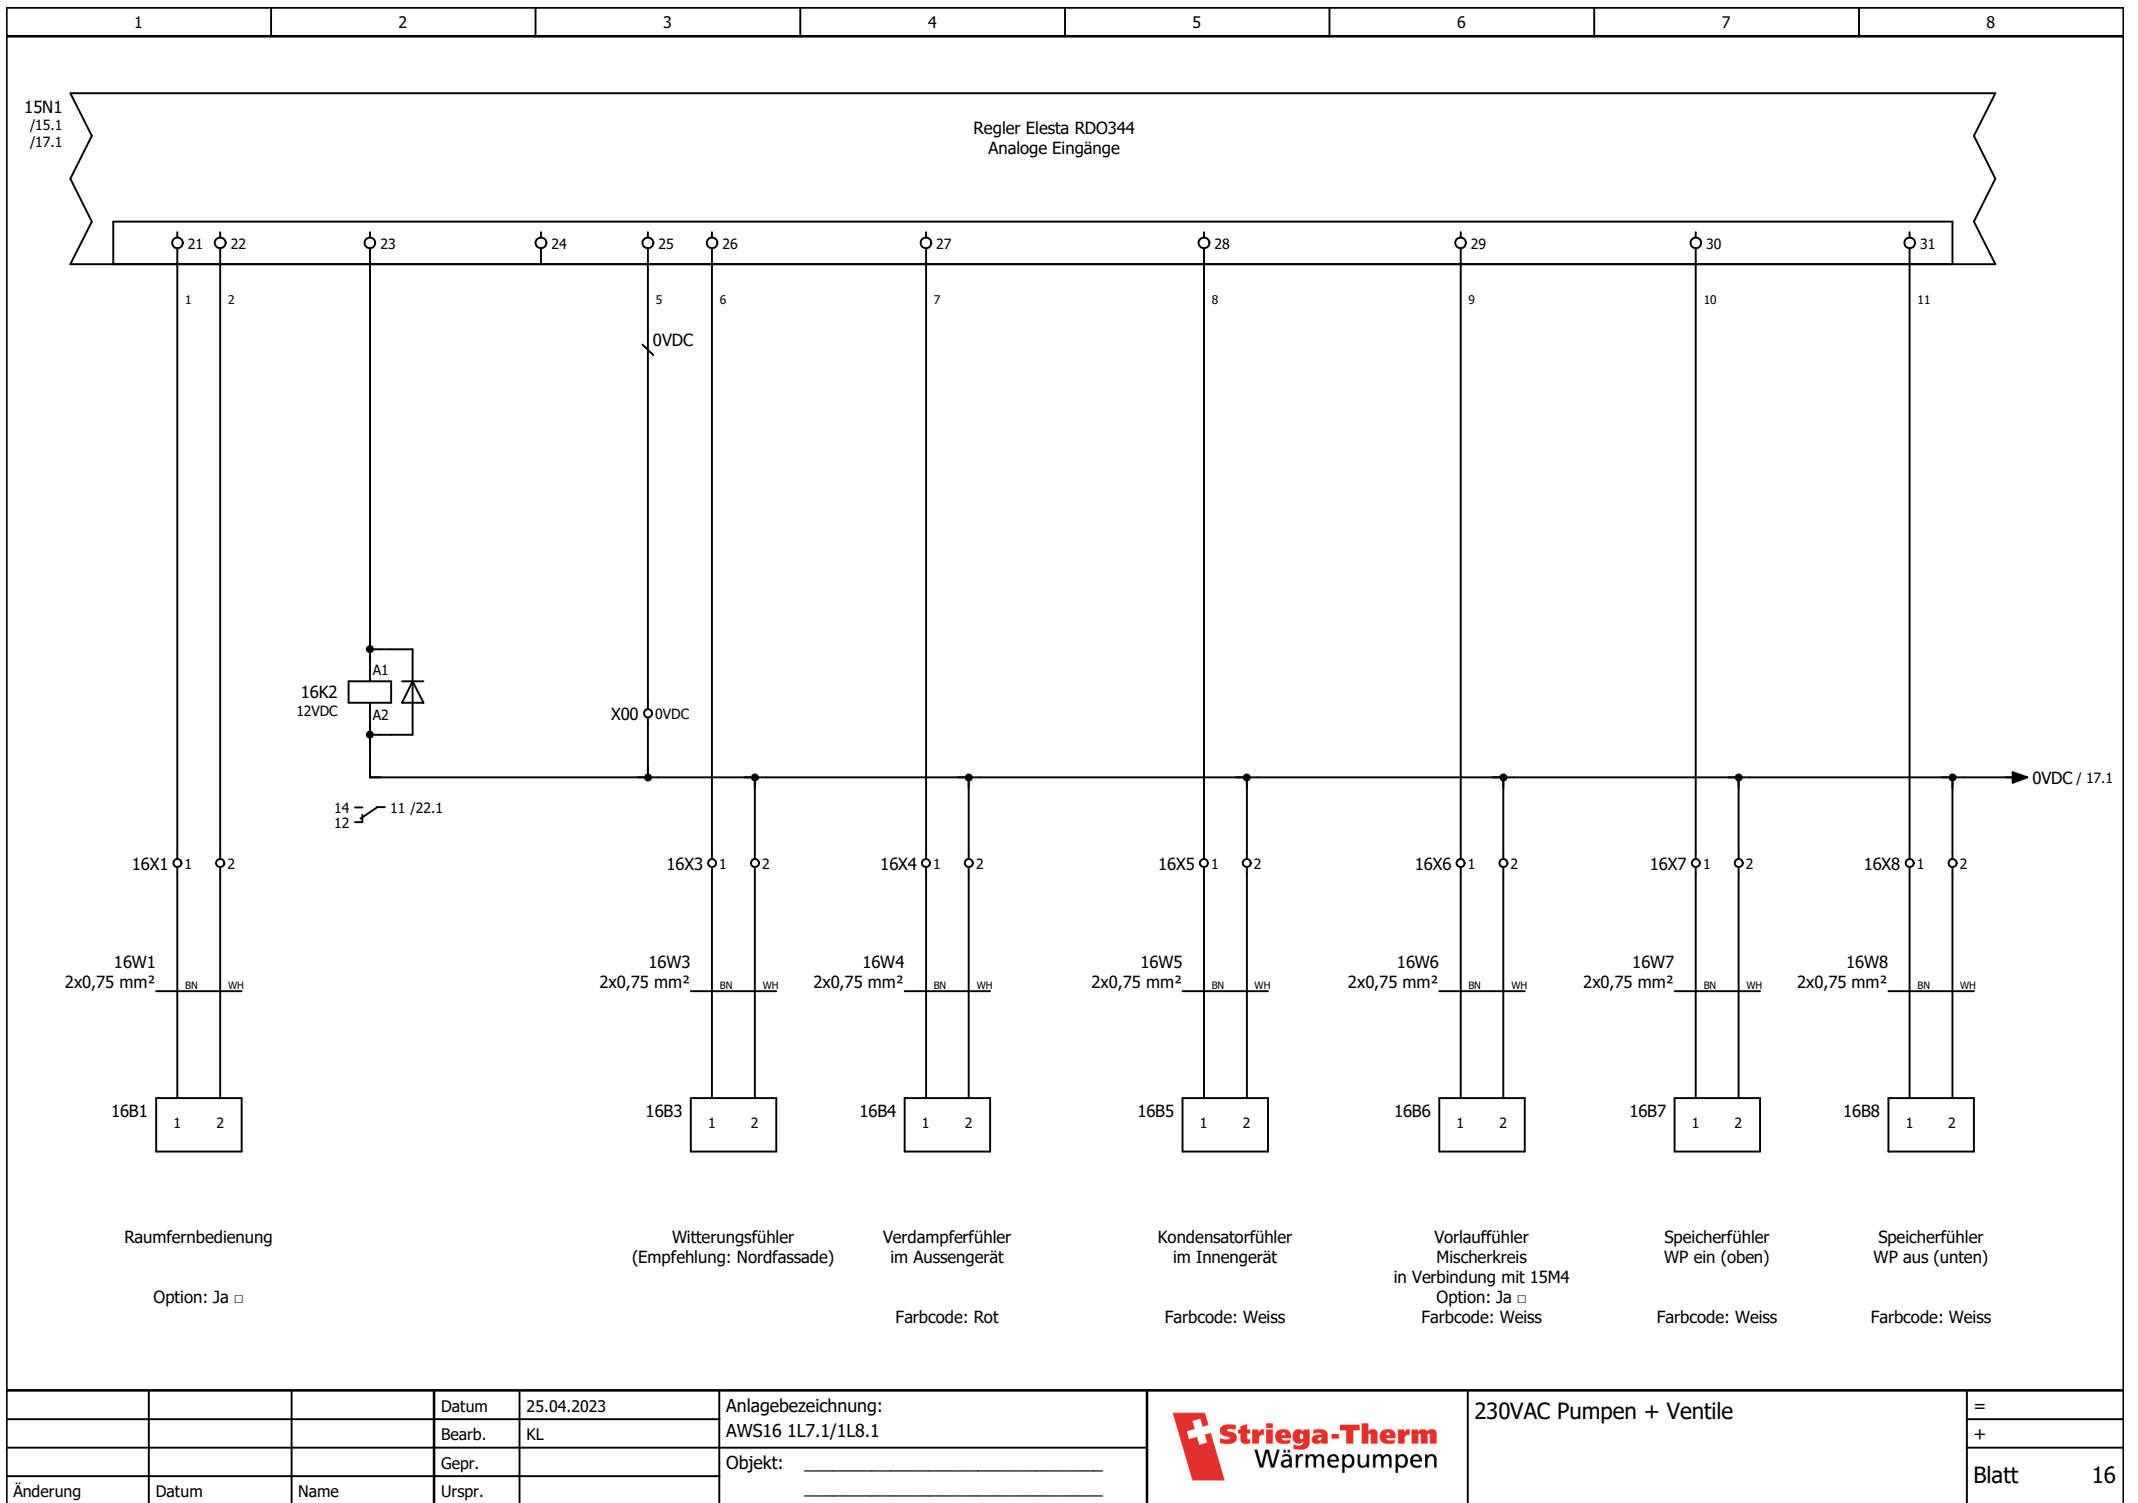



Datum	25.04.2023
Bearb.	KL
Gepr.	
Änderung	Datum
	Name
	Urspr.


Anlagebezeichnung:	AWS16 1L7.1/1L8.1
Objekt:	_____
	_____



230VAC Pumpen + Ventile	=
	+
	Blatt 16

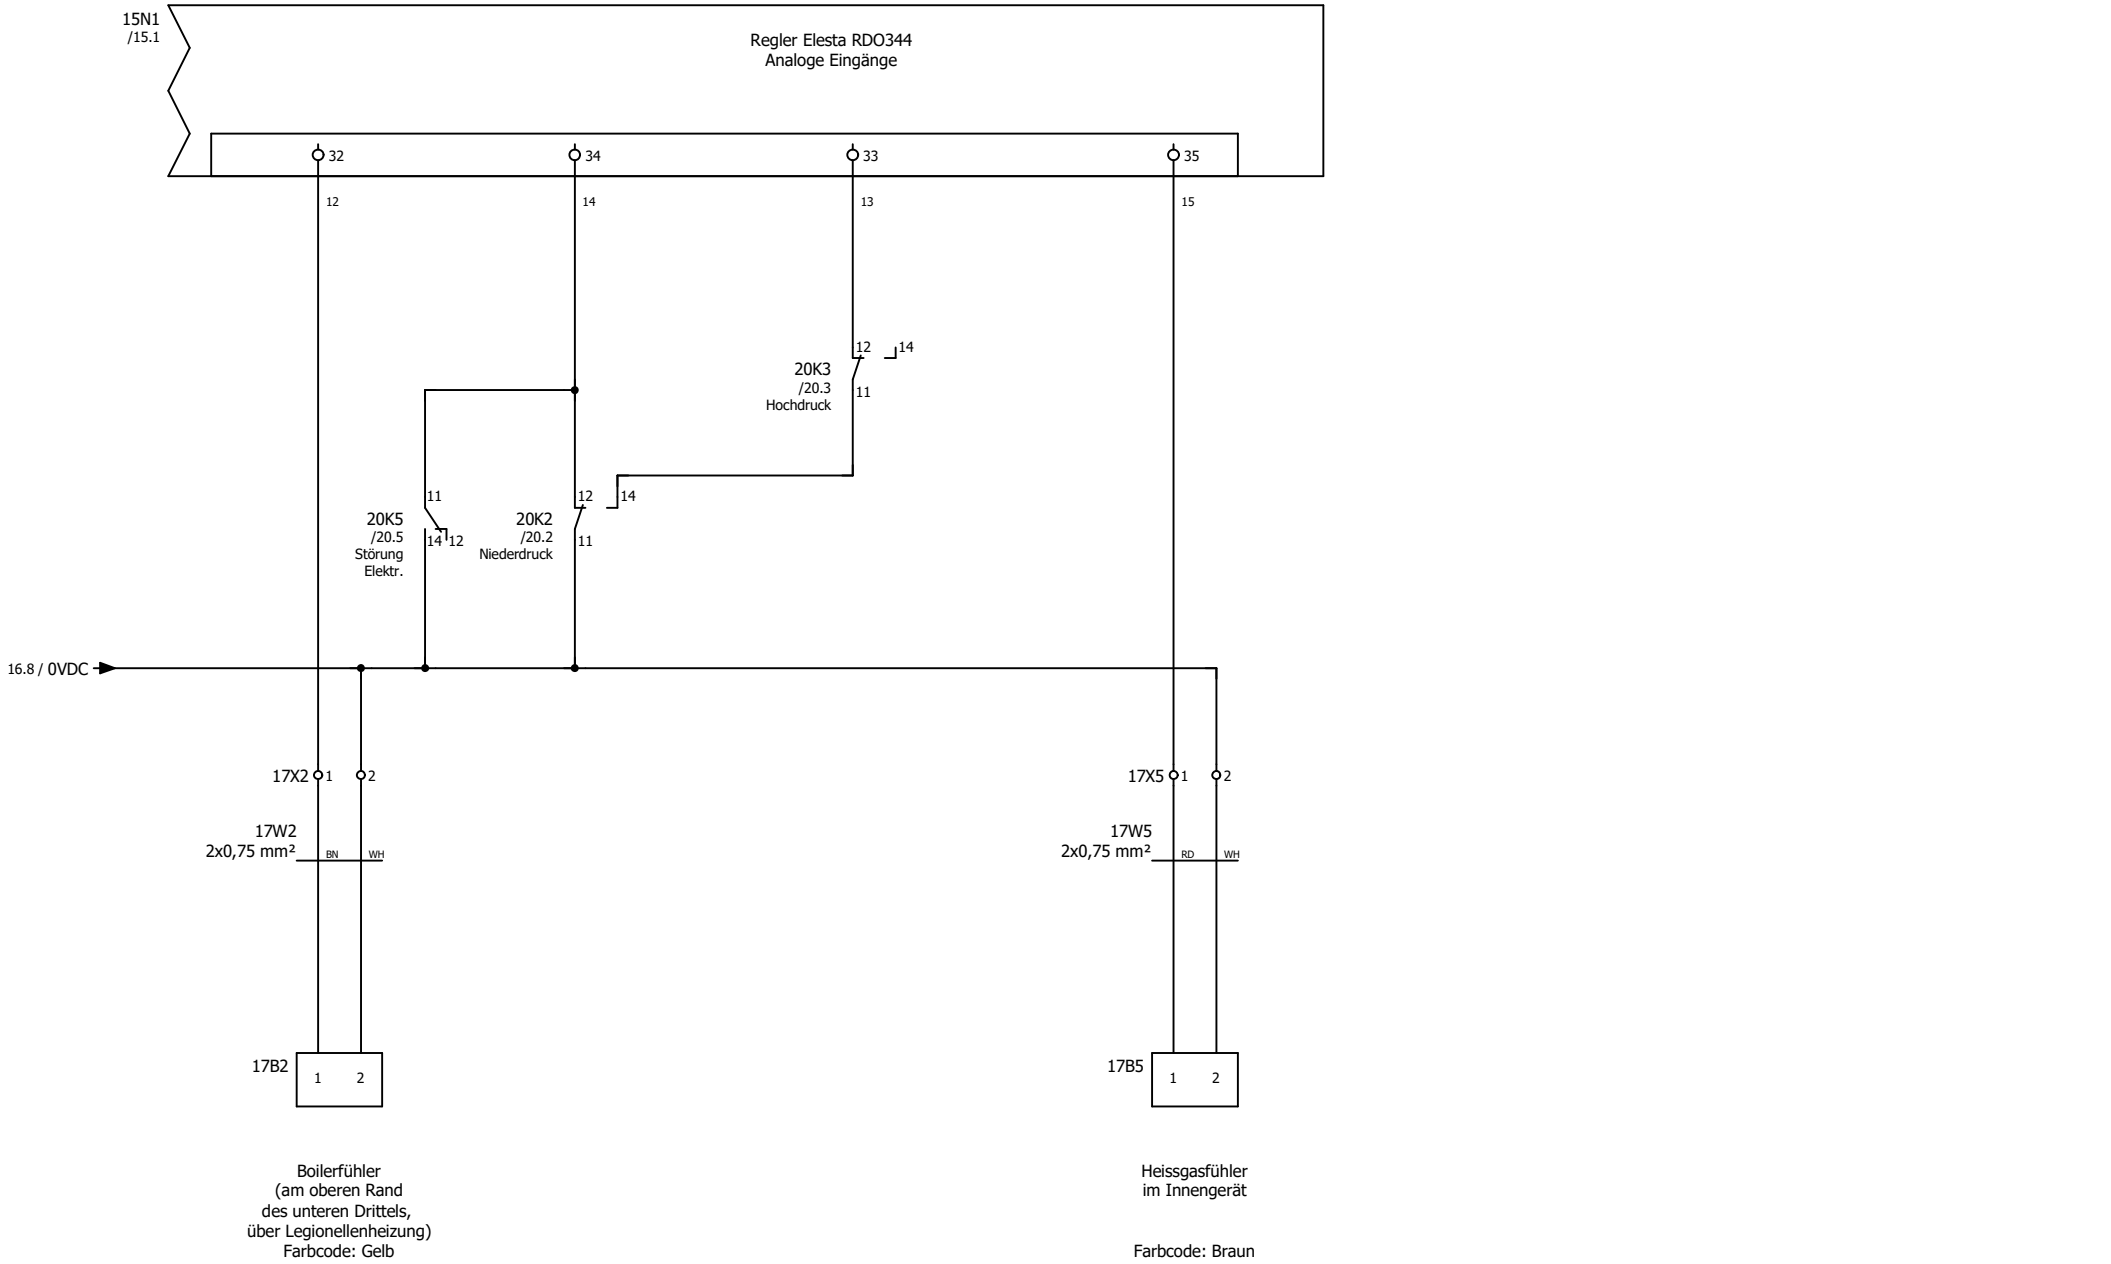

			Datum	25.04.2023	Anlagebezeichnung:		230VAC Pumpen + Ventile	=
			Bearb.	KL	AWS16 1L7.1/1L8.1			+
			Gepr.		Objekt: _____			Blatt
Änderung	Datum	Name	Urspr.		_____			

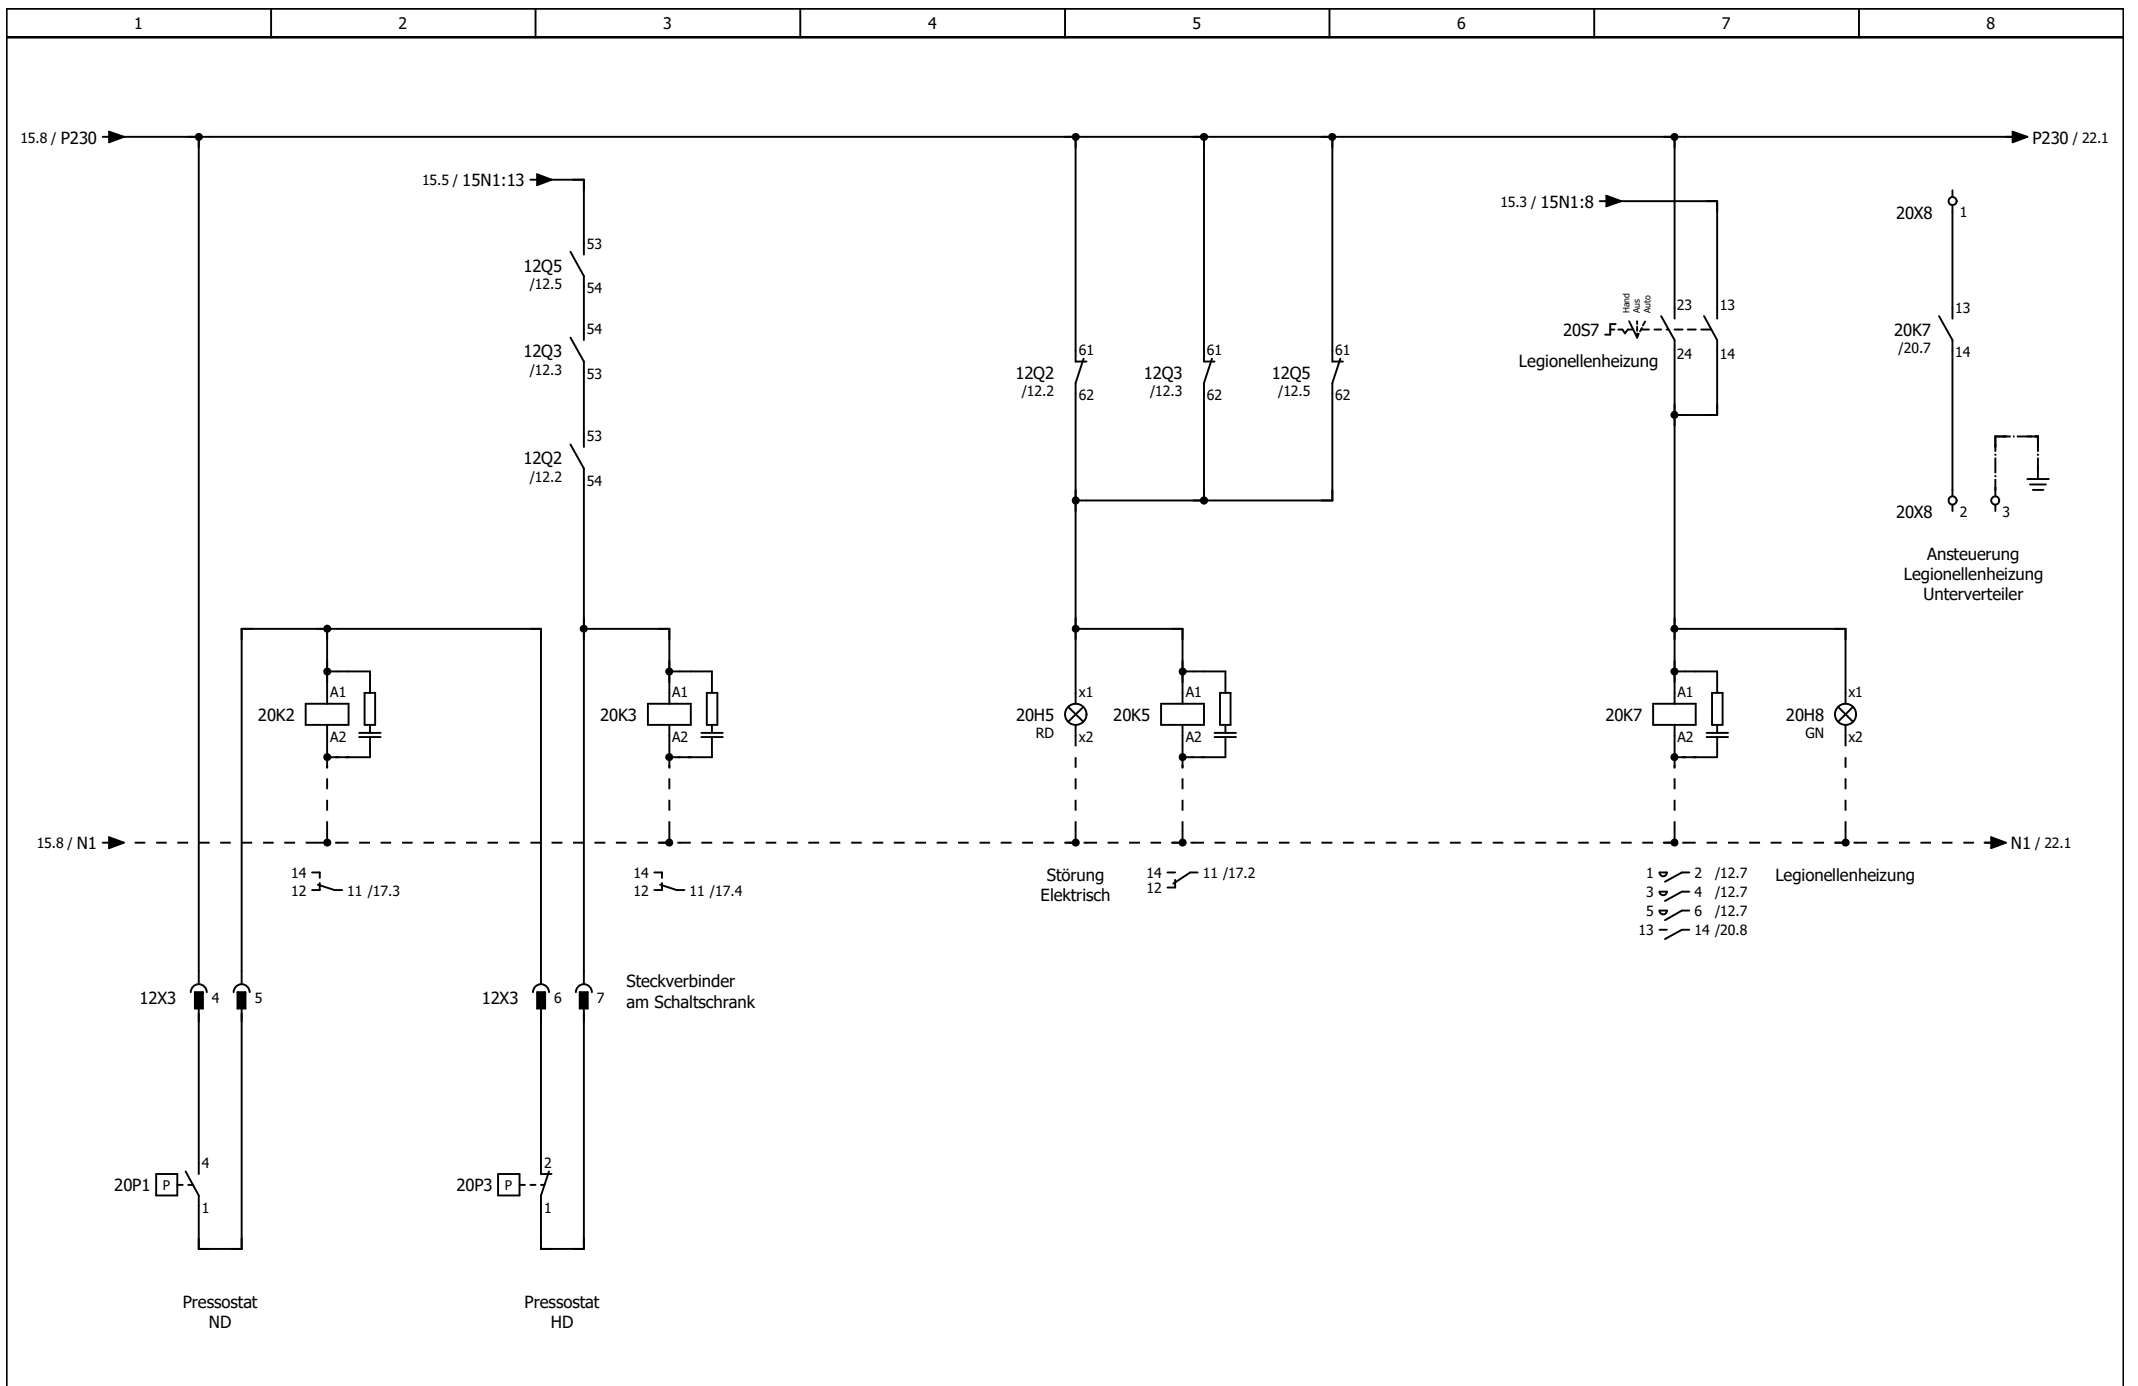


			Datum	25.04.2023
			Bearb.	KL
			Gepr.	
Änderung	Datum	Name	Urspr.	


Anlagebezeichnung:	AWS16 1L7.1/1L8.1
Objekt:	_____
	_____



Motorschutzschalter	=
	+
	Blatt
	20



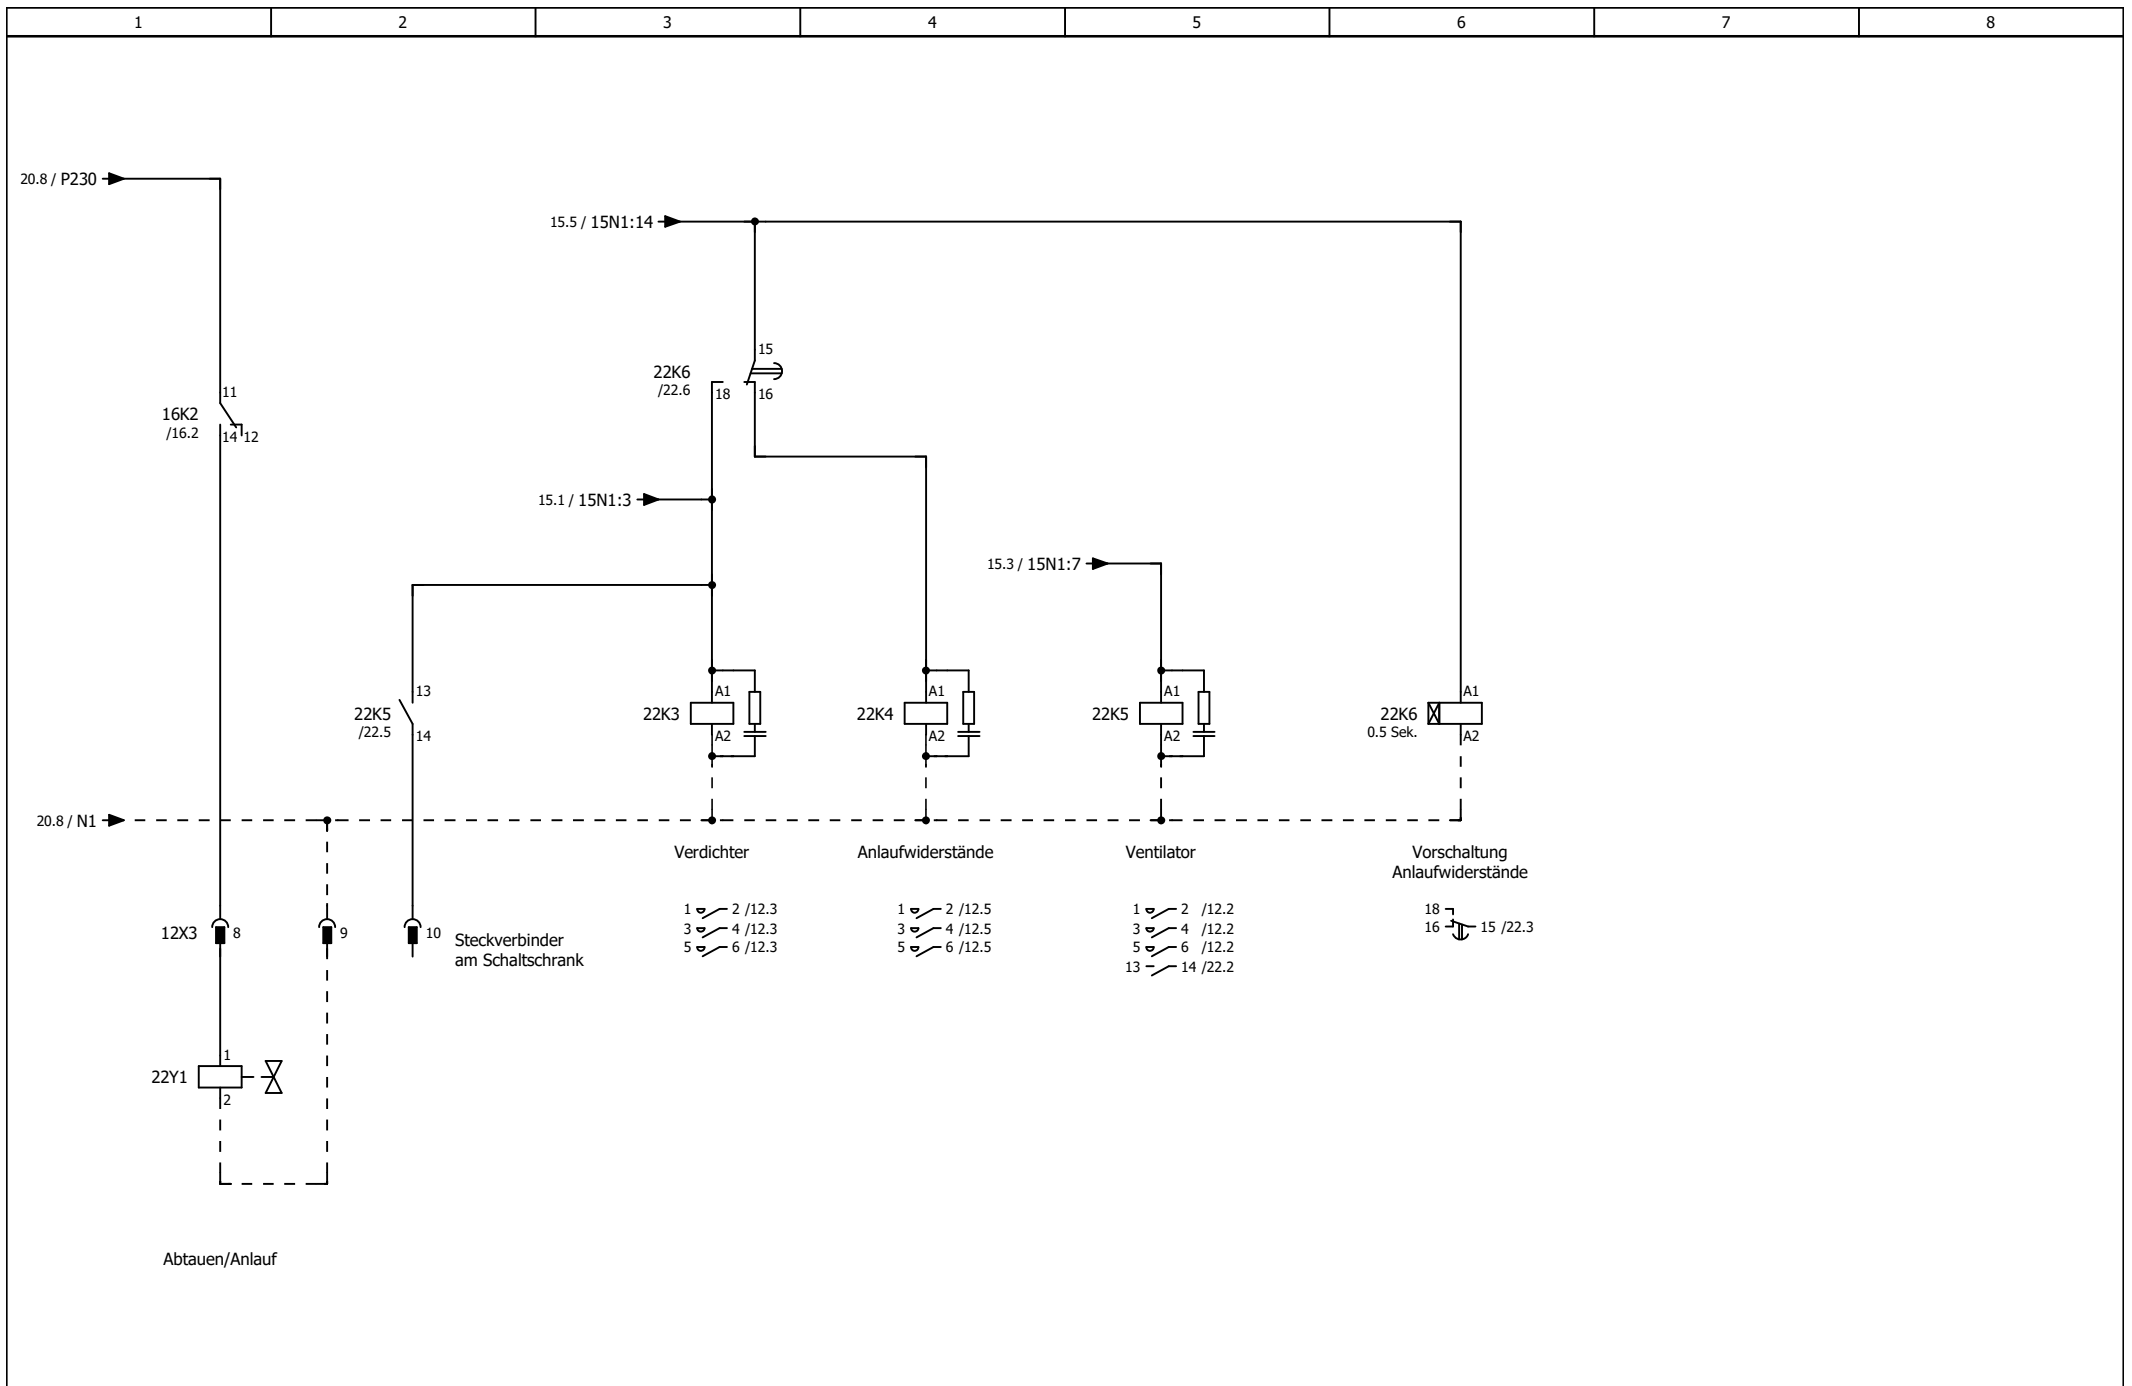

			Datum	25.04.2023	Anlagebezeichnung:		Anlauf	=
			Bearb.	KL	AWS16 1L7.1/1L8.1			+
			Gepr.		Objekt: _____			Blatt
Änderung	Datum	Name	Urspr.		_____			