



Breitenstrasse 10 4852 Rothrist
 Tel. +41 (0)62 797 03 03 Fax +41 (0)62 797 03 04

OBJEKT:

ORT:

PROJEKT NR:

ANLAGE: *STEUERUNG ZU WÄRMEPUMPE AWS17 1L3.1
 LEGIONELLENHEIZUNG 4.5kW*

ERSTELL-DATUM: 26.04.2018 DUN



REVISIONS-DATUM:



STRIEGA-THERM AG
 STEUERUNG ZU WÄRMEPUMPE
 LEGIONELLENHEIZUNG AWS17 1L3.1

DECKBLATT


Projekt: AWS17_1L3.1 LH	Zeichnungsnummer:	Rev.:	erstellt von:
Datum: 26.04.2018	Anlage:	Ort:	Blatt: 1

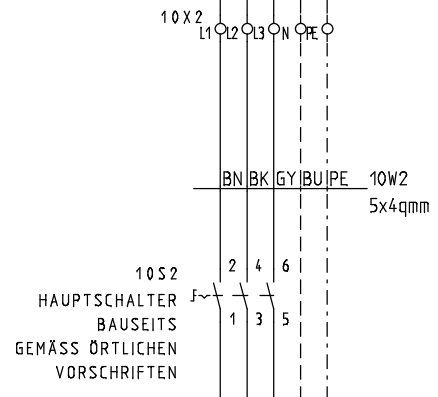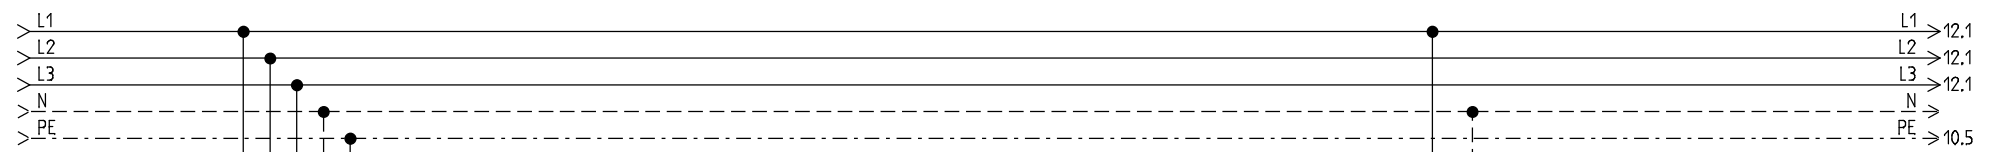

EINSPEISUNG
3X400/230VAC/10.7kW/50Hz

EMPFOHLENE ABSICHERUNG **20AT**
WÄRMEPUMPE MIT HEIZUNG

MINIMALE ABSICHERUNG 16AT
WÄRMEPUMPE OHNE HEIZUNG

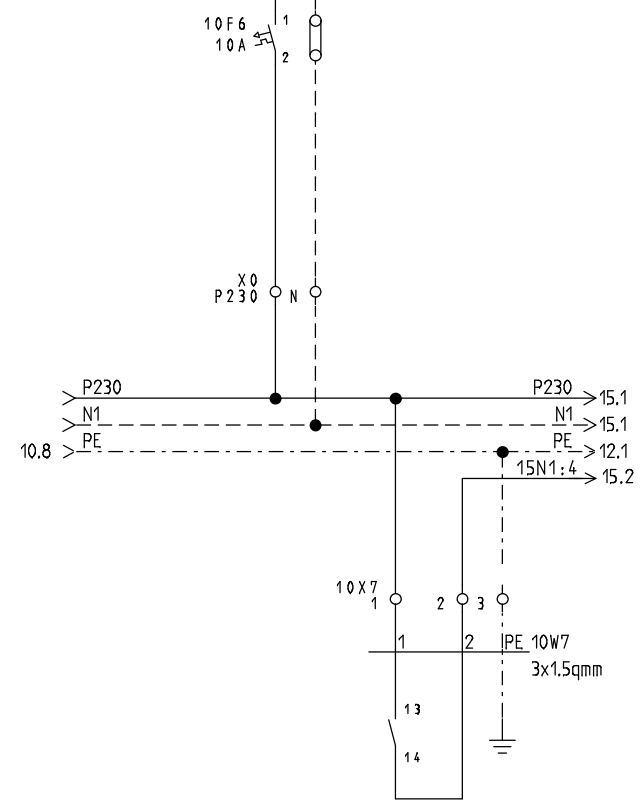


EW-SPERRE
KONTAKT GESCHLOSSEN
= BETRIEB





STRIEGA-THERM AG
STEUERUNG ZU WÄRMEPUMPE
LEGIONELLENHEIZUNG AWS17 1L3.1


EINSPEISUNG

Projekt: AWS17_1L3.1 LH	Zeichnungsnummer:	Rev.:	erstellt von:
Datum: 26.04.2018	Anlage:	Ort:	Blatt: 10

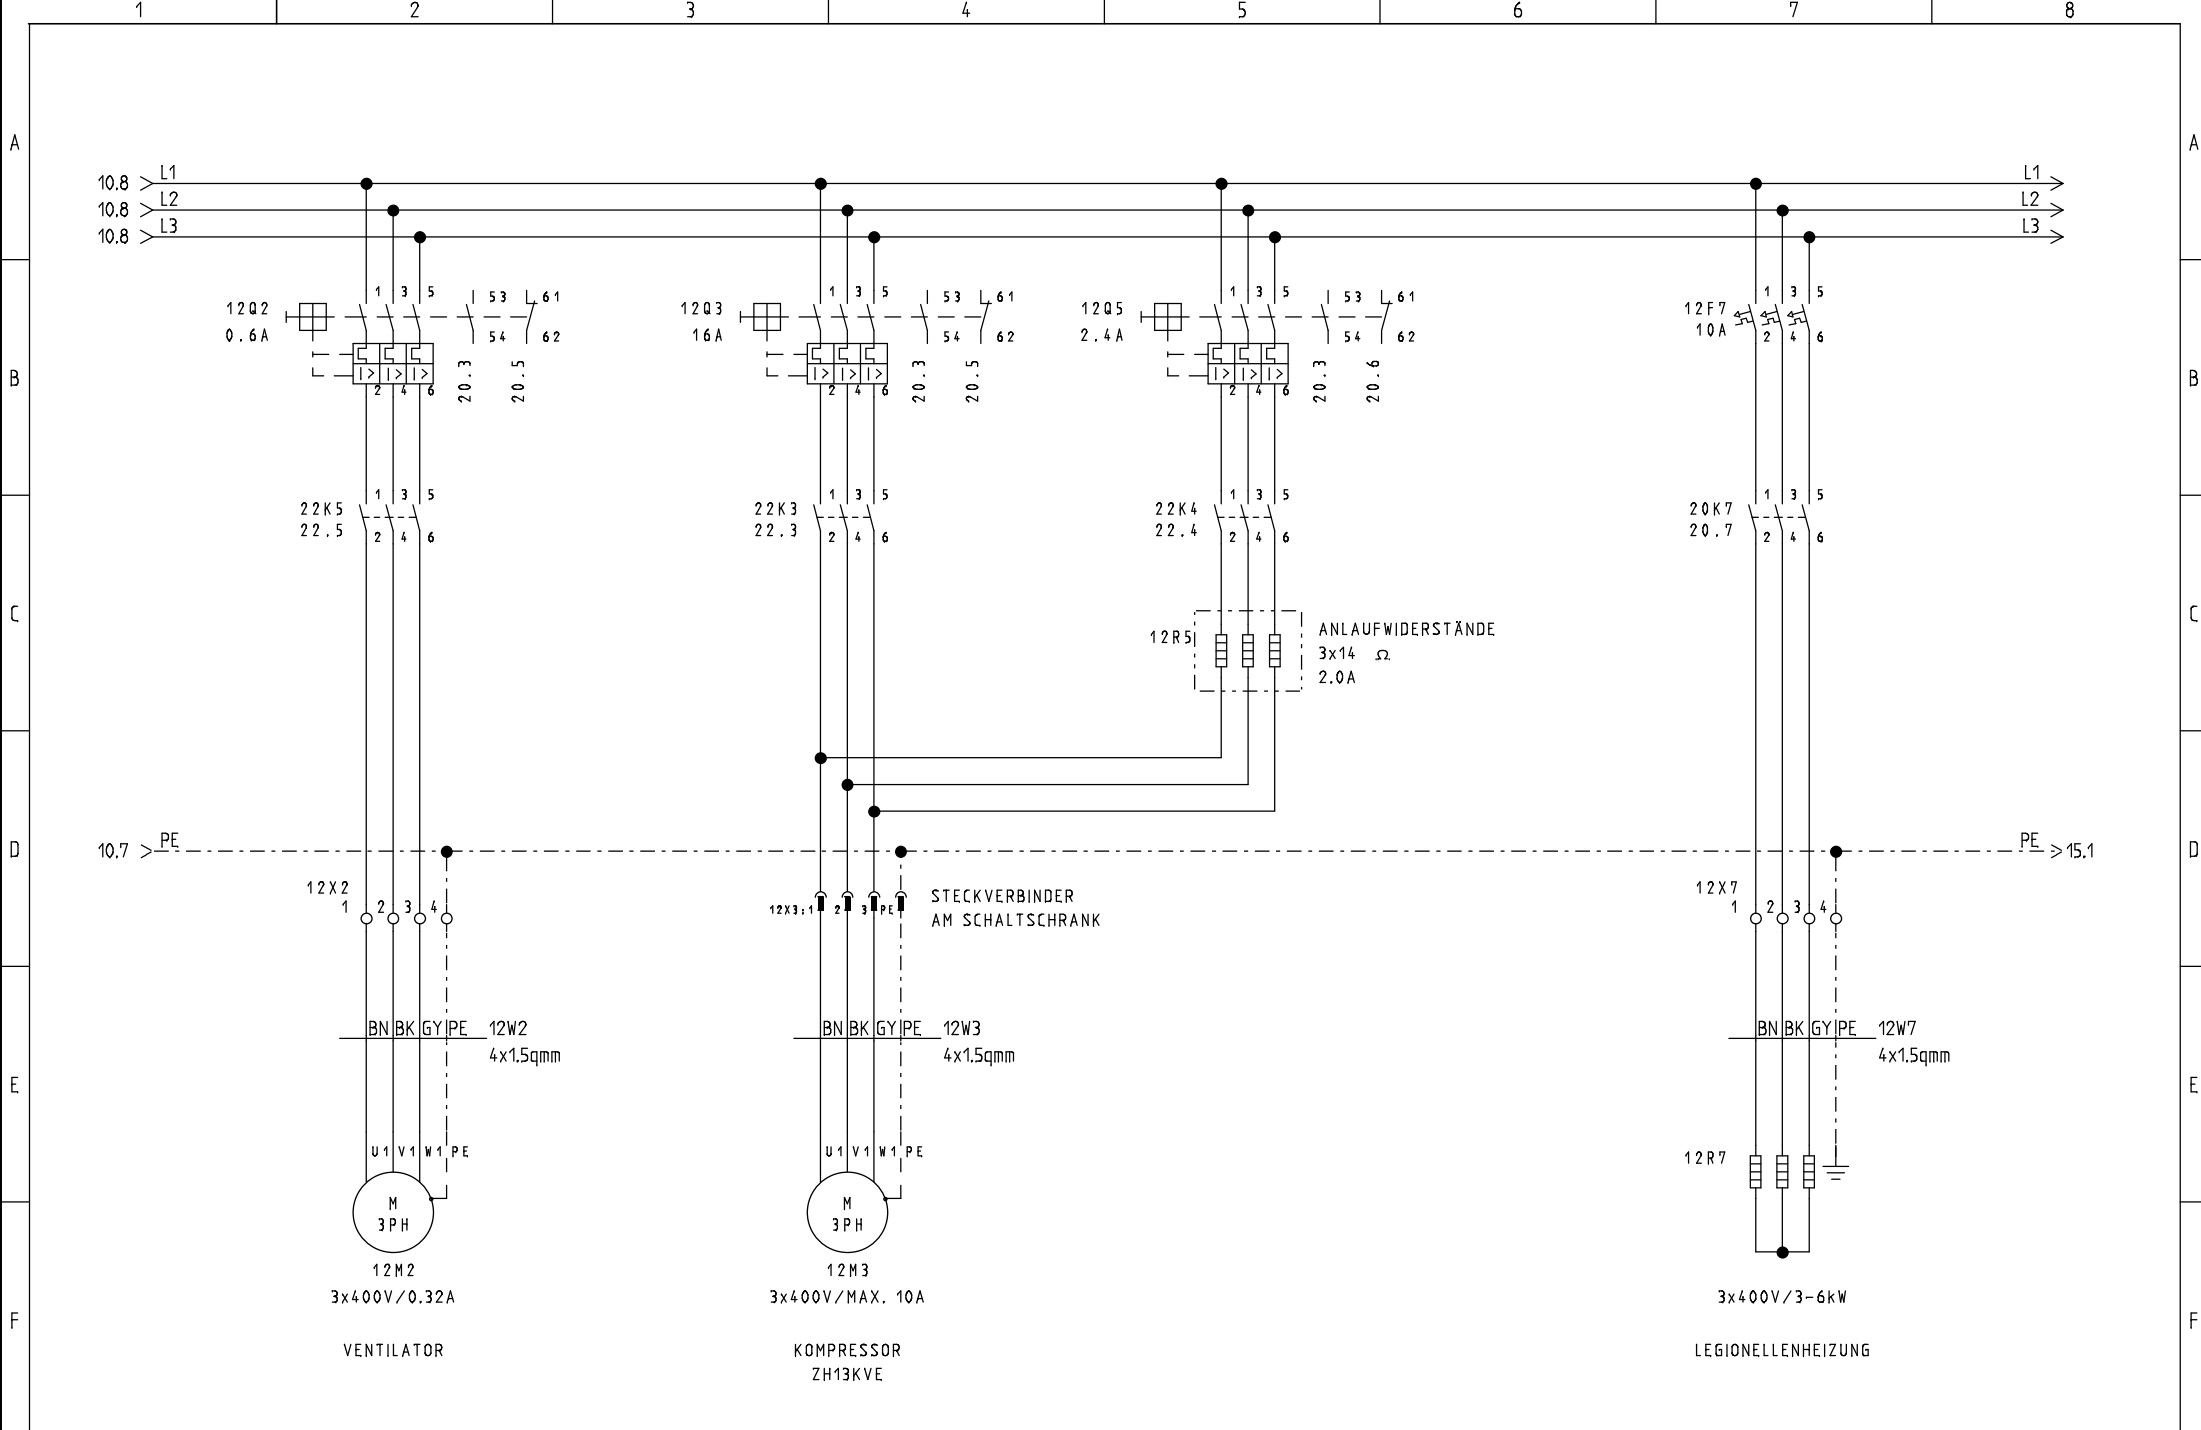

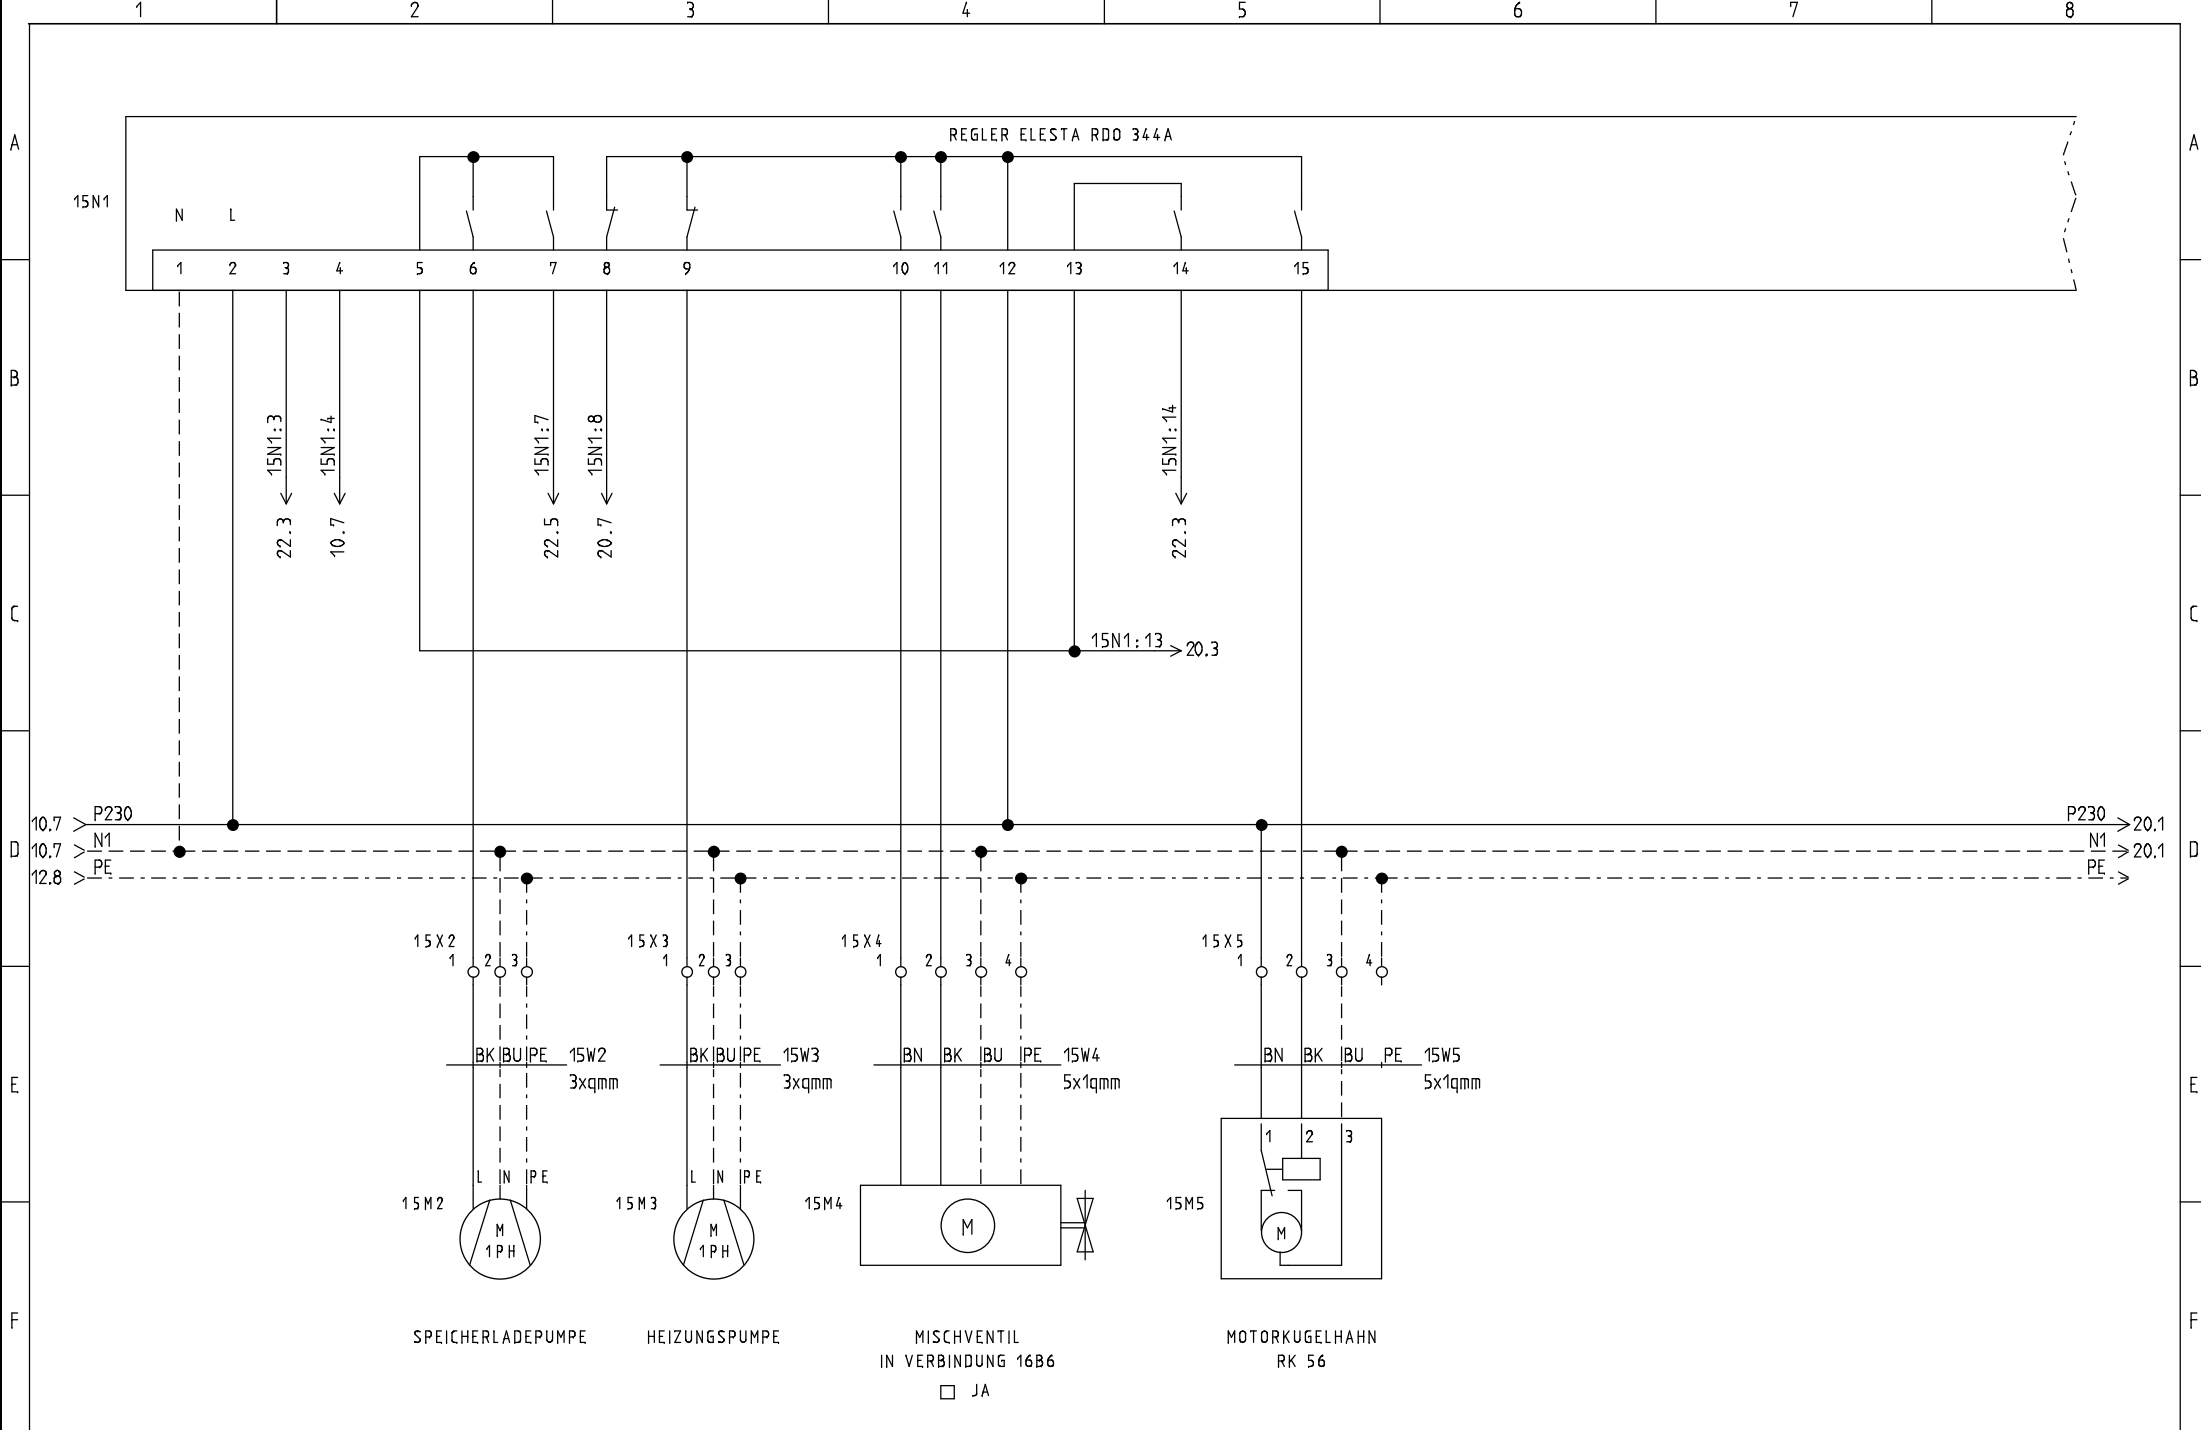

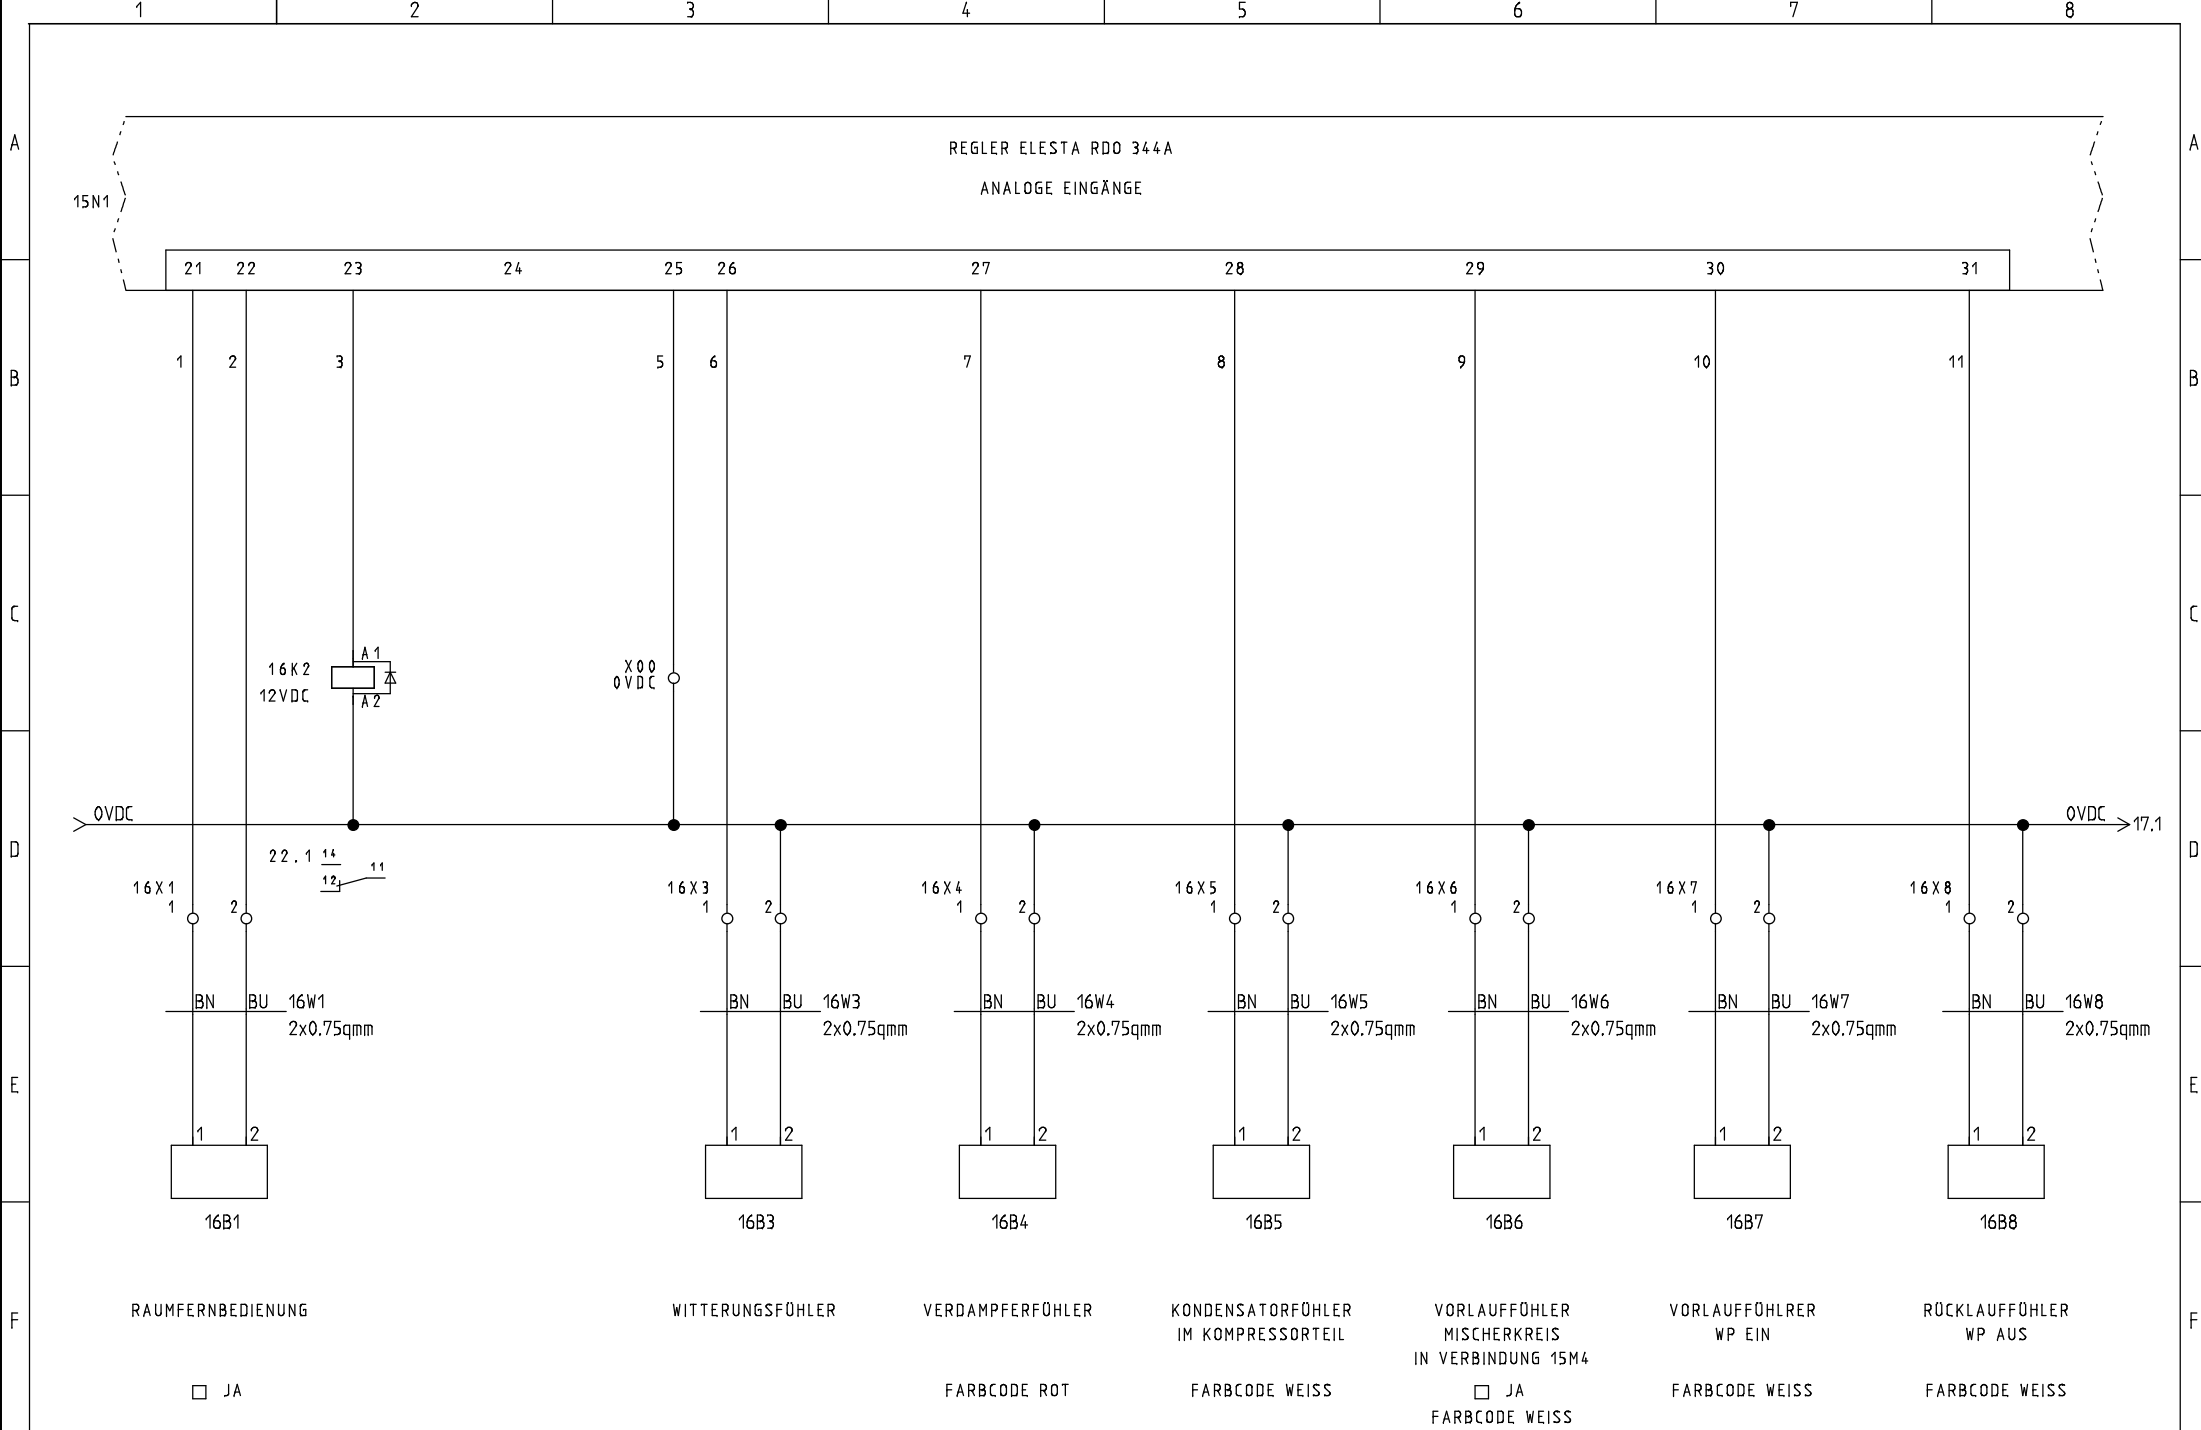

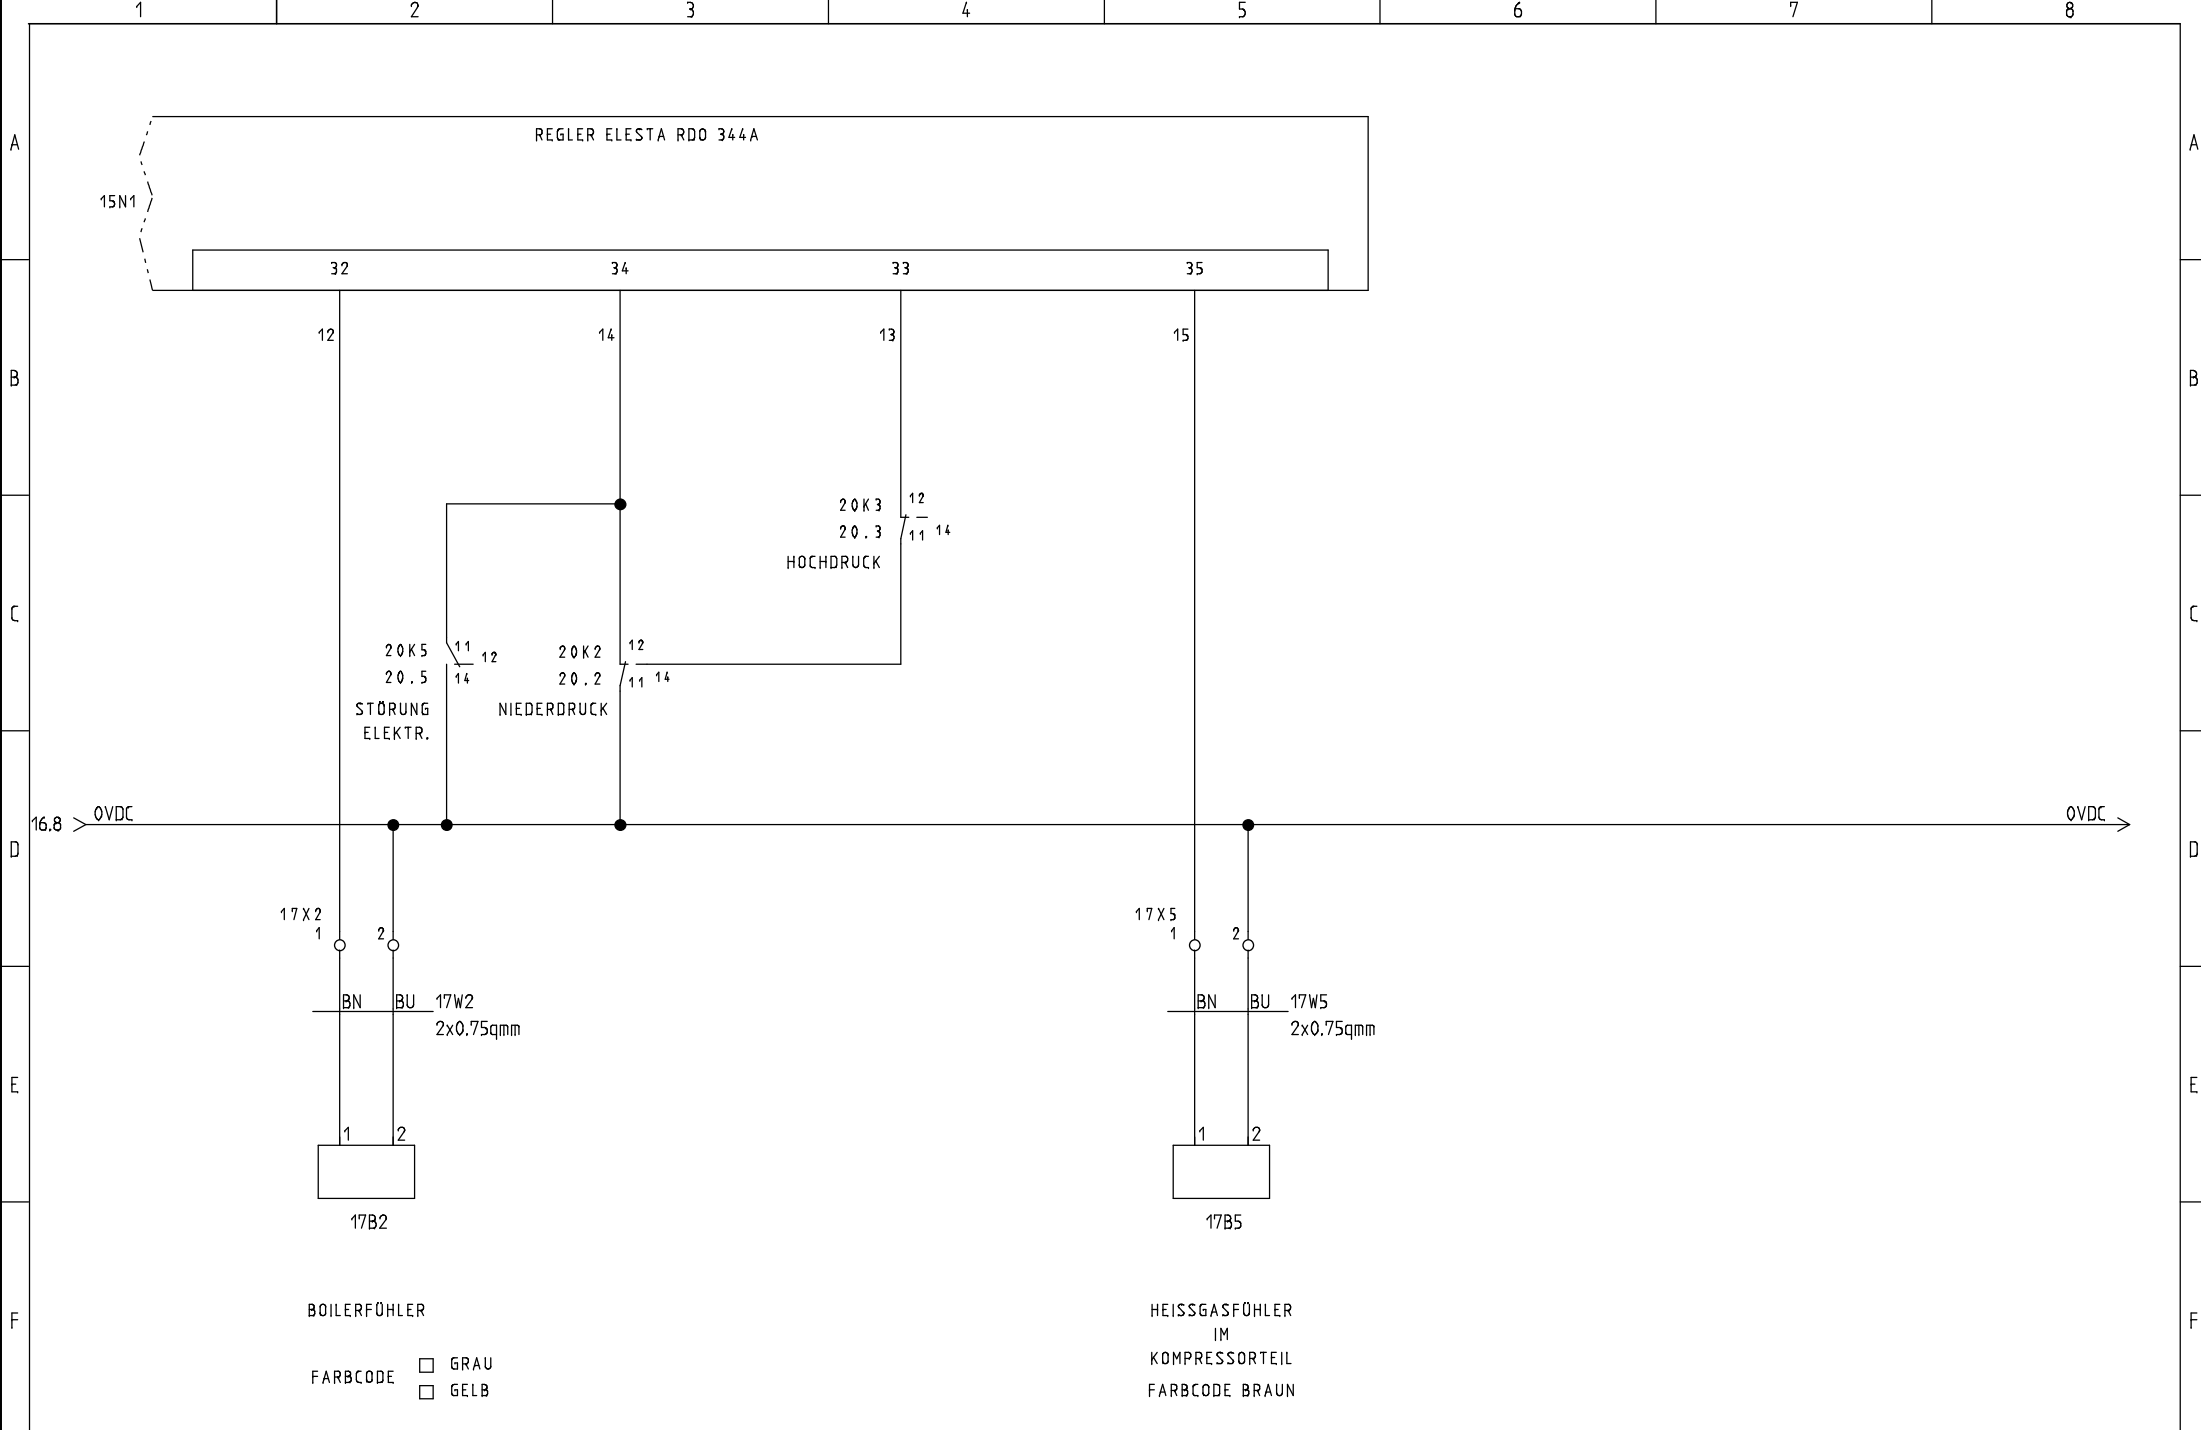

BOILERFÜHLER
 FARBCODE GRAU
 GELB

HEISSGASFÜHLER
 IM
 KOMPRESSORTEIL
 FARBCODE BRAUN



STRIEGA-THERM AG
 STEUERUNG ZU WÄRMEPUMPE
 LEGIONELLENHEIZUNG AWS17 1L3.1

230VAC PUMPEN + VENTILE

Projekt: AWS17_1L3.1 LH	Zeichnungsnummer:	Rev.:	erstellt von:
Datum: 26.04.2018	Anlage:	Ort:	Blatt: 17

