


DETAIL GRUNDRISS (NICHT MASSSTBL.)

PLAN "DETAIL SCHUTZROHR" BEACHTEN

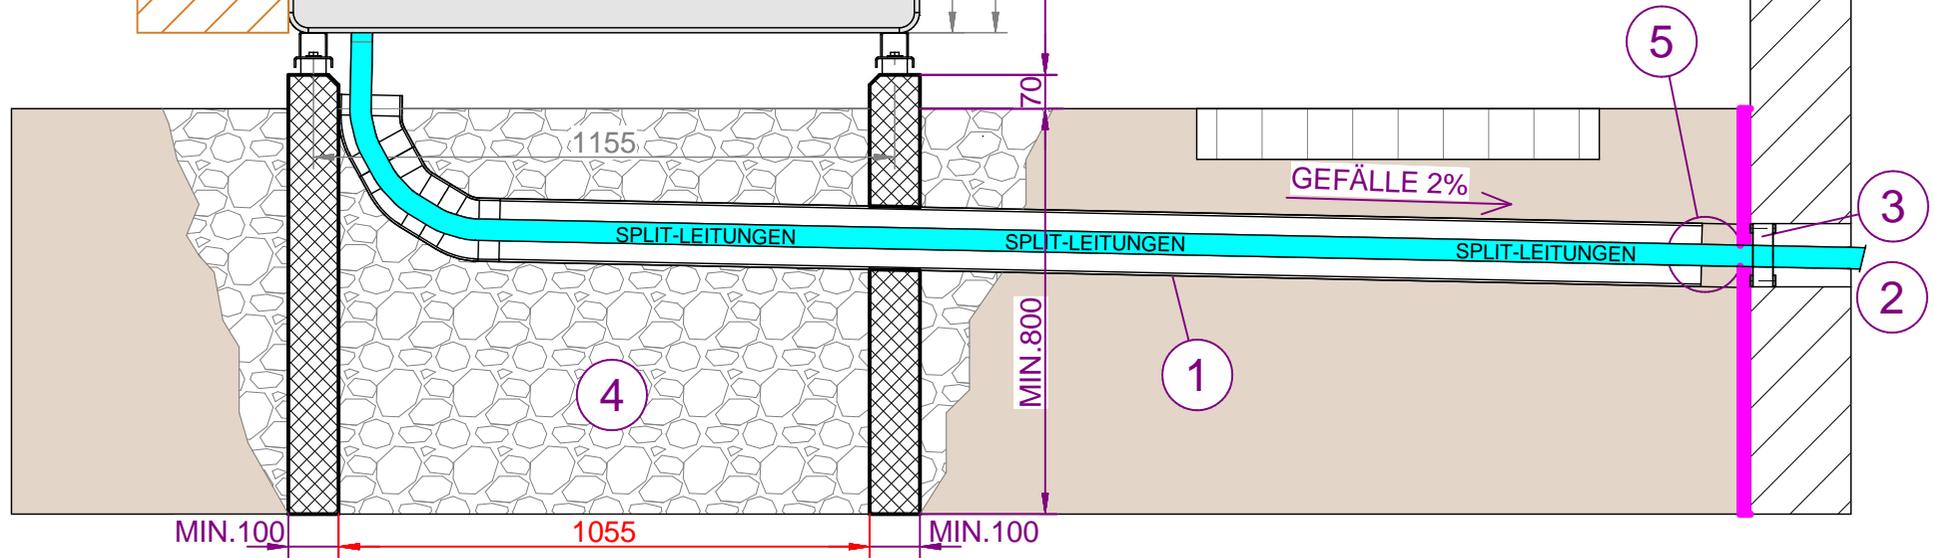

LEGENDE

- ① SICKERROHR \varnothing 125 ALS SCHUTZROHR
NUR 30° BÖGEN VERWENDEN
FORMSTÜCKE MÜSSEN ZWINGEND
STECKBAR UND LÖSBAR SEIN
GEFÄLLE 2% RICHTUNG HAUS
- ② KERNSBOHRUNG IM ERDREICH
 \varnothing 150 ODER \varnothing 125
STANDORT FREI WÄHLBAR
- ③ ROHRMANSCHETTE
- ④ SICKERGRUBE
MIT KIESFÜLLUNG 50/70mm
- ⑤ SCHUTZROHR ZU HAUS
UNTERBROCHEN
- SERVICE BEREICH
- SCHUTZANSTRICH

ALLE MASSANGABEN IN mm

VERS.	DATUM:	KURZ.
1.0	29.06.2017	KL
1.1	15.07.2019	KL
1.2	09.10.2023	KL

FORMAT: A4	VERSION: 1.2
MASSTAB: 1:15	BLATT: 1/2



STRIEGA-THERM AG
BREITENSTRASSE 10
4852 ROTHRIST

AUSSENGERÄT "GEISSHUBEL"
FREIAUFSTELLUNG MIT SCHUTZROHR


DER GRABEN DARF ERST NACH MONTAGE
DER SPLIT-LEITUNGEN ZUGESCHÜTTET WERDEN

GENAUER STANDORT DES
SPLIT-LEITUNGSANSCHLUSSES
AM AUSSENGERÄT GEMÄSS DETAILPLAN

KERNBOHRUNG $\varnothing 150\text{mm}$
MIT PRESSRING ZUR ABDICHTUNG

SCHUTZROHR DARF NICHT GANZ
AN DIE WAND GEFÜHRT WERDEN!
MIN. 10cm ABSTAND ZU WAND

BÖGEN (30°) DES SCHUTZROHRES
IN LÖSBARER AUSFÜHRUNG
(MÖGLICHKEIT ZU ERSTELLUNG VON
LÖT-VERBINDUNGEN BEI SPLIT-LEITUNGEN)

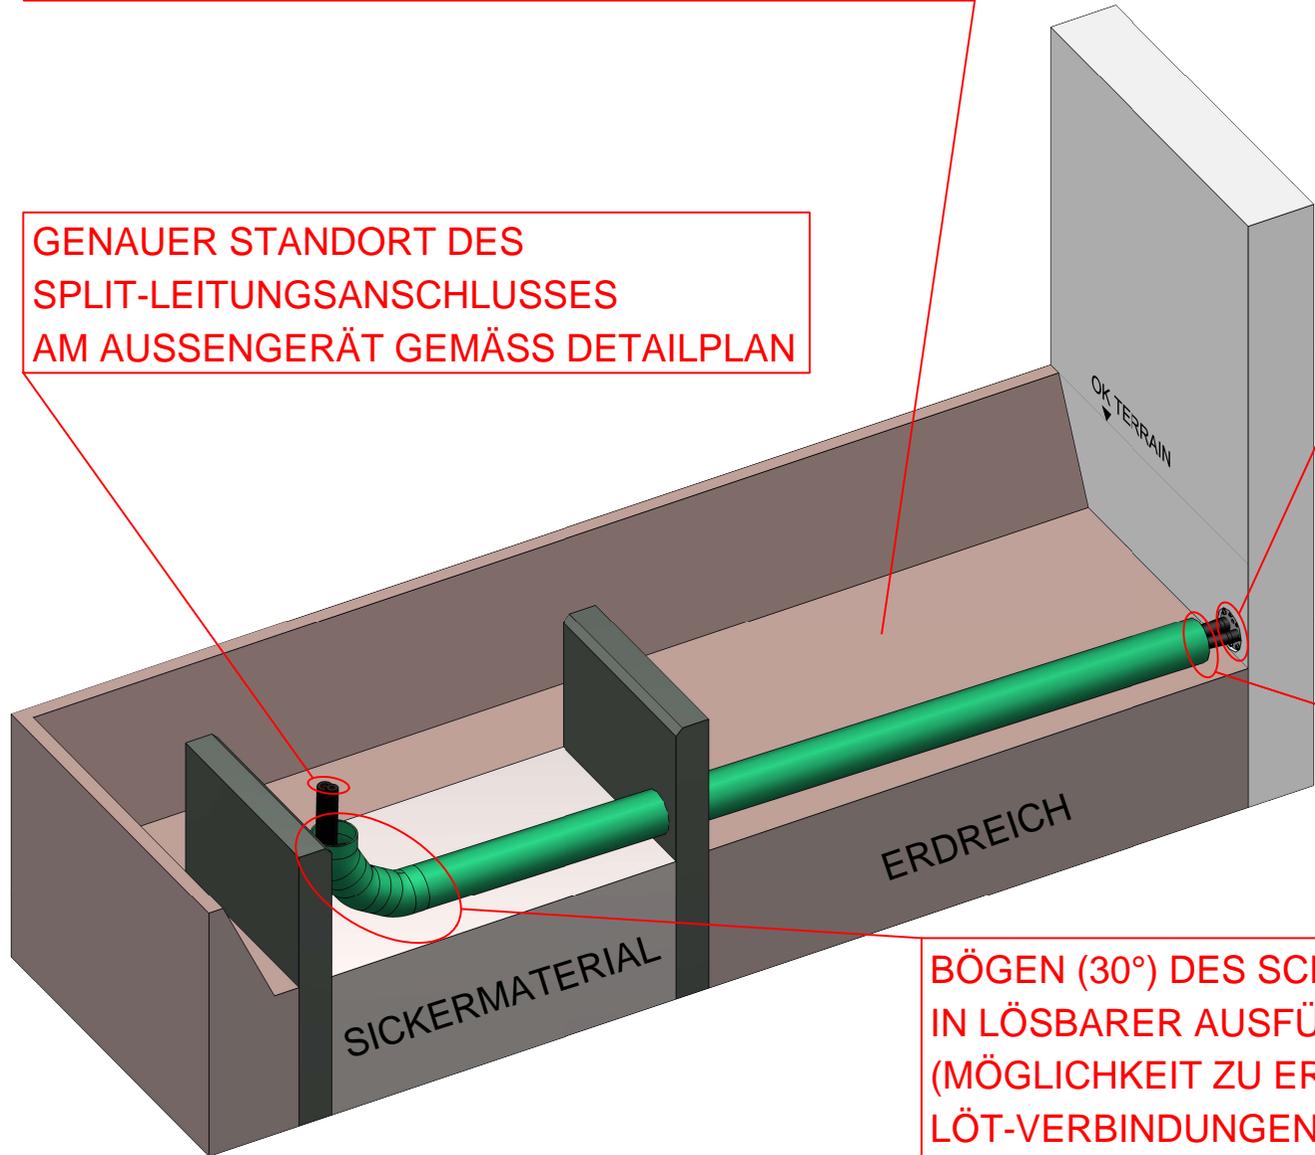

ALLE MASSANGABEN IN mm

VERS.	DATUM:	KURZ.
1.0	15.07.2019	KL
...
...

FORMAT: A4	VERSION: 1.0
MASSTAB: -	BLATT: 2/2