



Breitenstrasse 10

4852 Rothrist

Tel. +41 (0)62 797 03 03

Fax +41 (0)62 797 03 04

OBJEKT:

ORT:

PROJEKT NR:

ANLAGE: *STEUERUNG ZU WÄRMEPUMPE AWS20 1L3.0
LEGIONELLEN- / oder NOTHEIZUNG RESERVE*

ERSTELL-DATUM: 07.11.2019 DUN

REVISIONS-DATUM:



STRIEGA-THERM AG
STEUERUNG ZU WÄRMEPUMPE AWS20 1L3.0
LEGIONELLEN- / oder NOTHEIZUNG RESERVE

DECKBLATT

Projekt:
AWS20_1L3.0 LH od. NH Res.

Datum:
07.11.2019

Zeichnungsnummer:


Anlage:


Rev.:

Ort:

erstellt von:

Blatt:
1

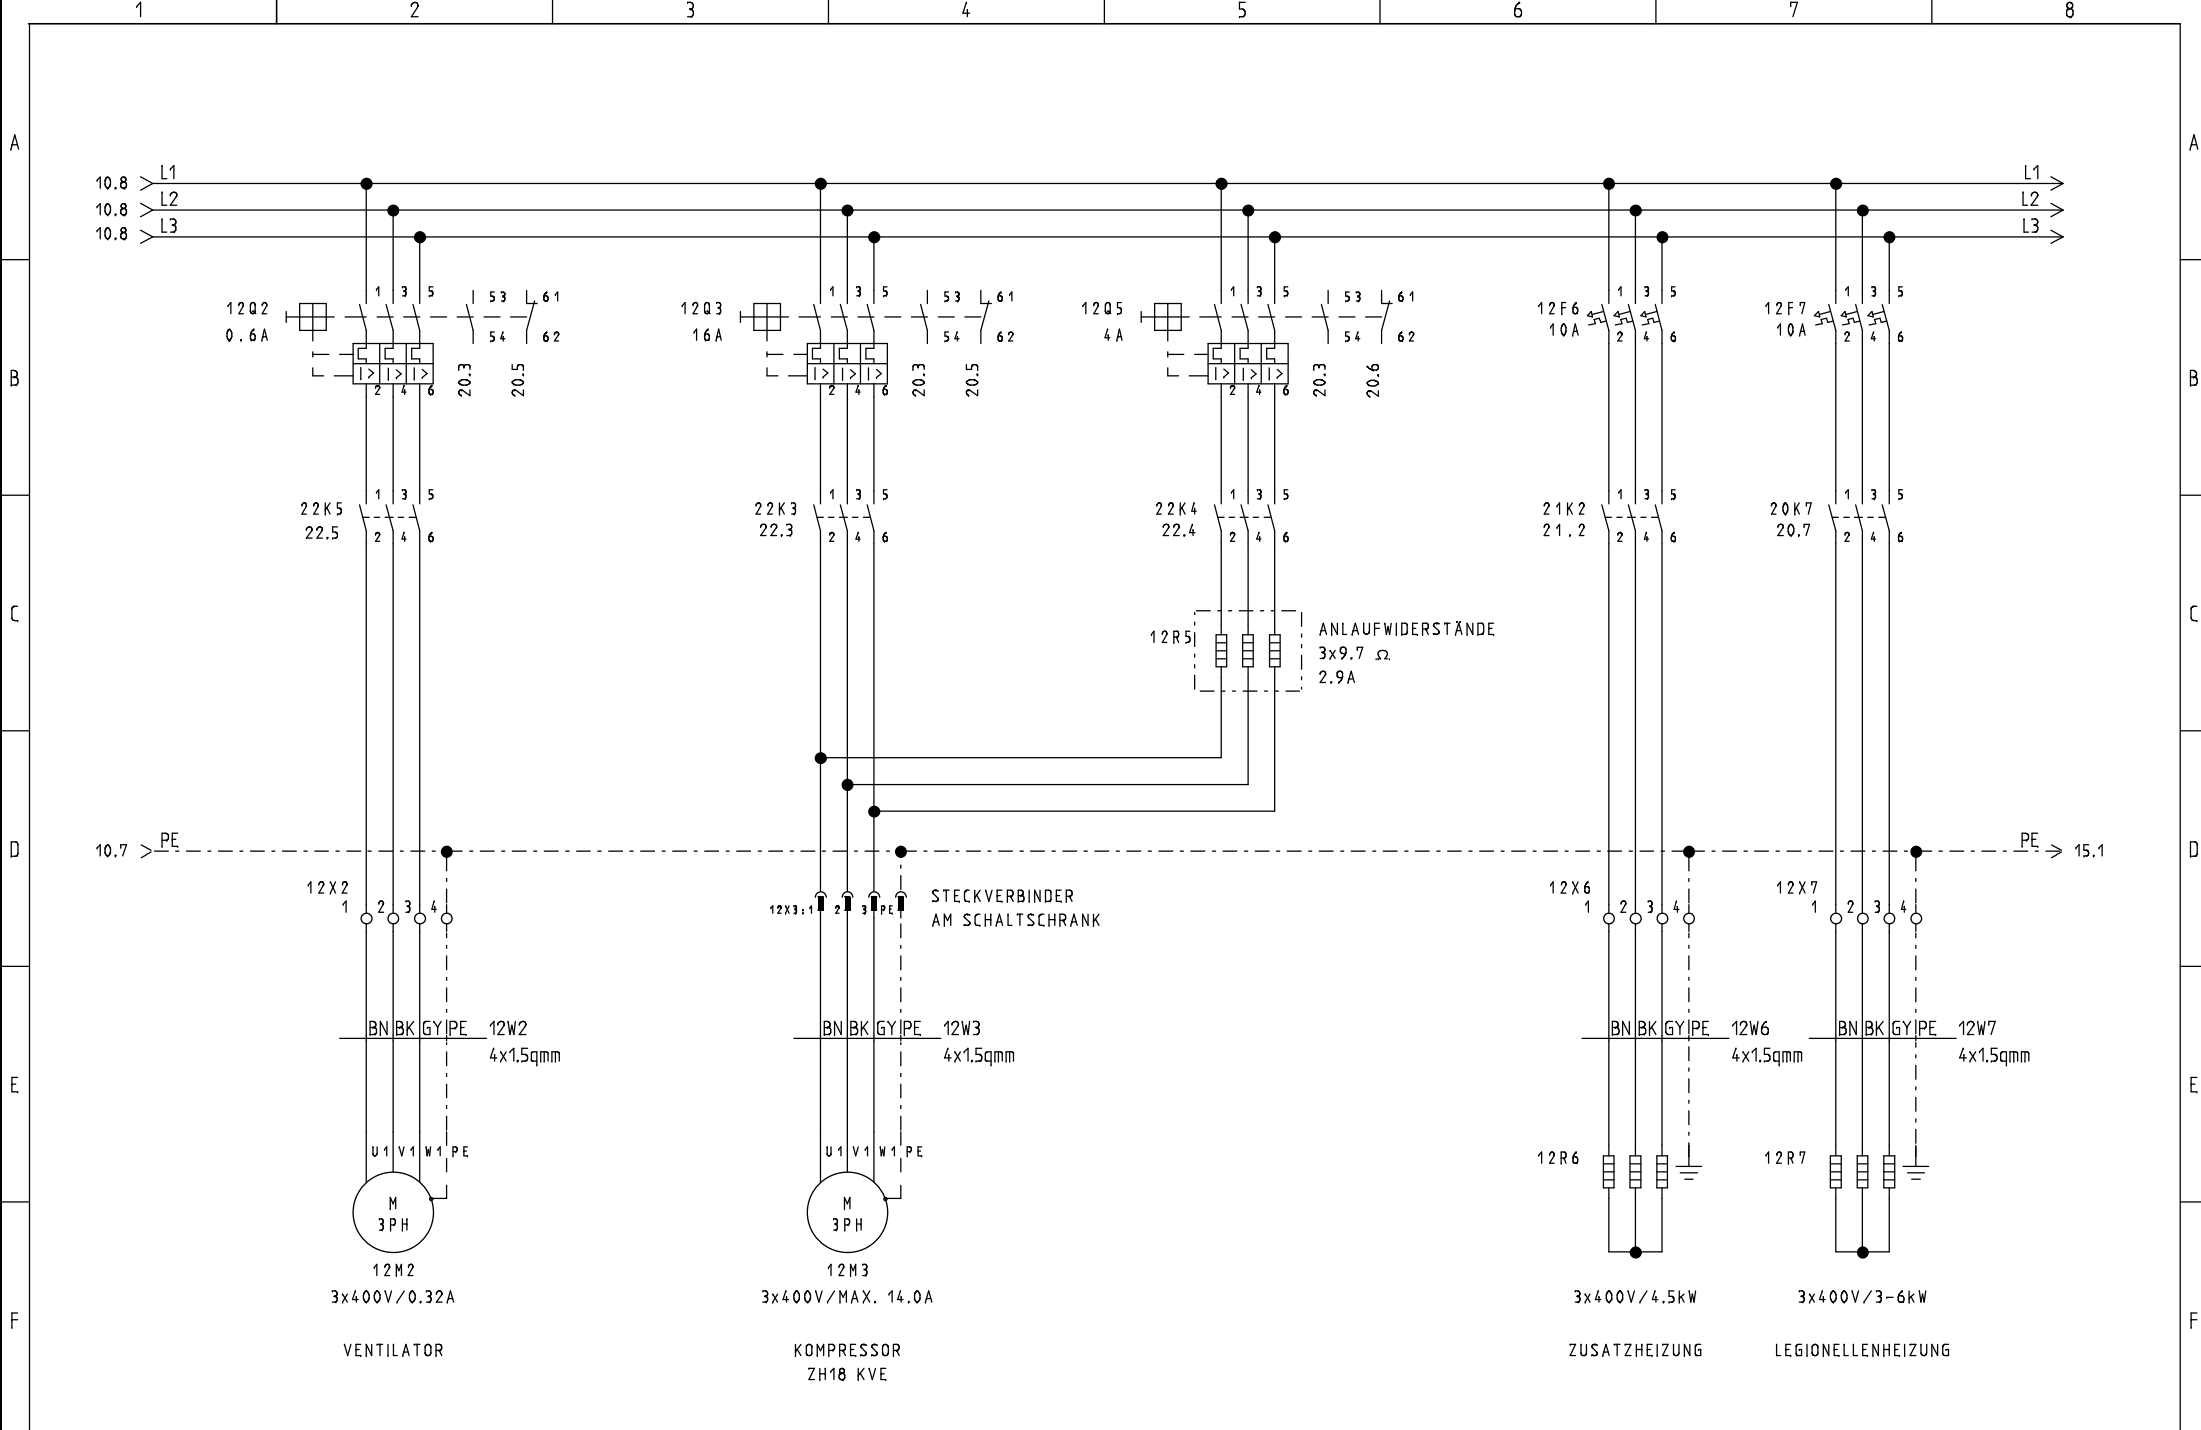


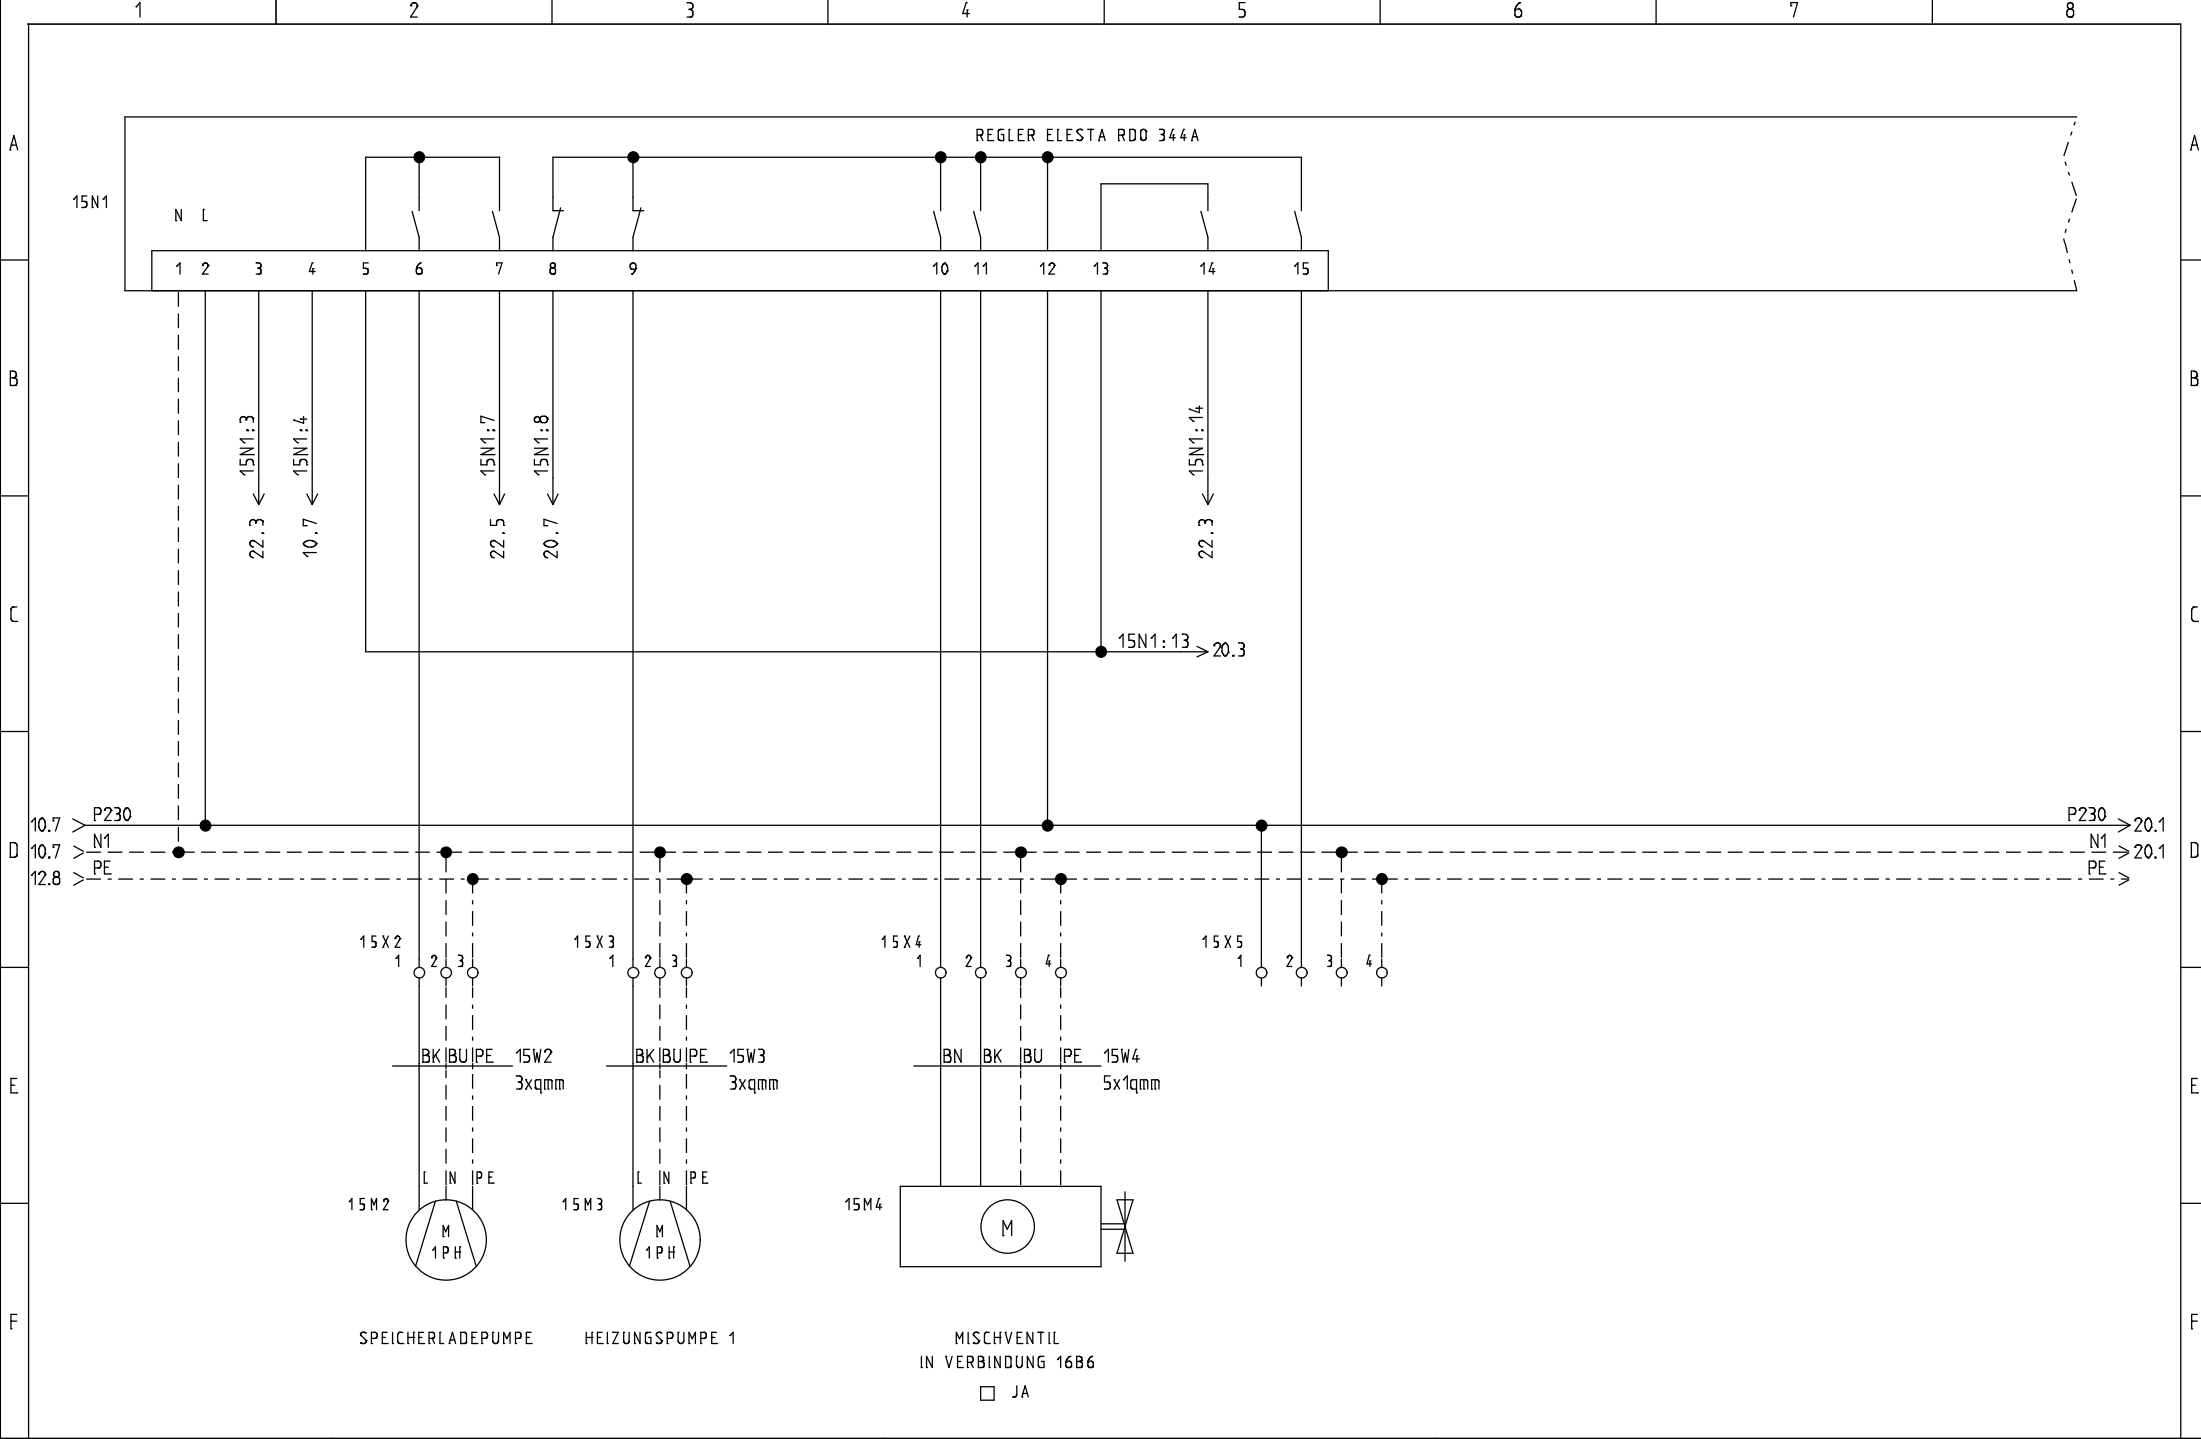

STRIEGA-THERM AG
STEUERUNG ZU WÄRMEPUMPE AWS20 1L3.0
LEGIONELLEN- / oder NOTHEIZUNG RESERVE

230VAC PUMPEN + VENTILE


Projekt: AWS20_1L3.0 LH od. NH Res.	Zeichnungsnummer:	Rev.: 07.11.2019	erstellt von:
Datum: 07.11.2019	Anlage:	Ort:	Blatt: 15

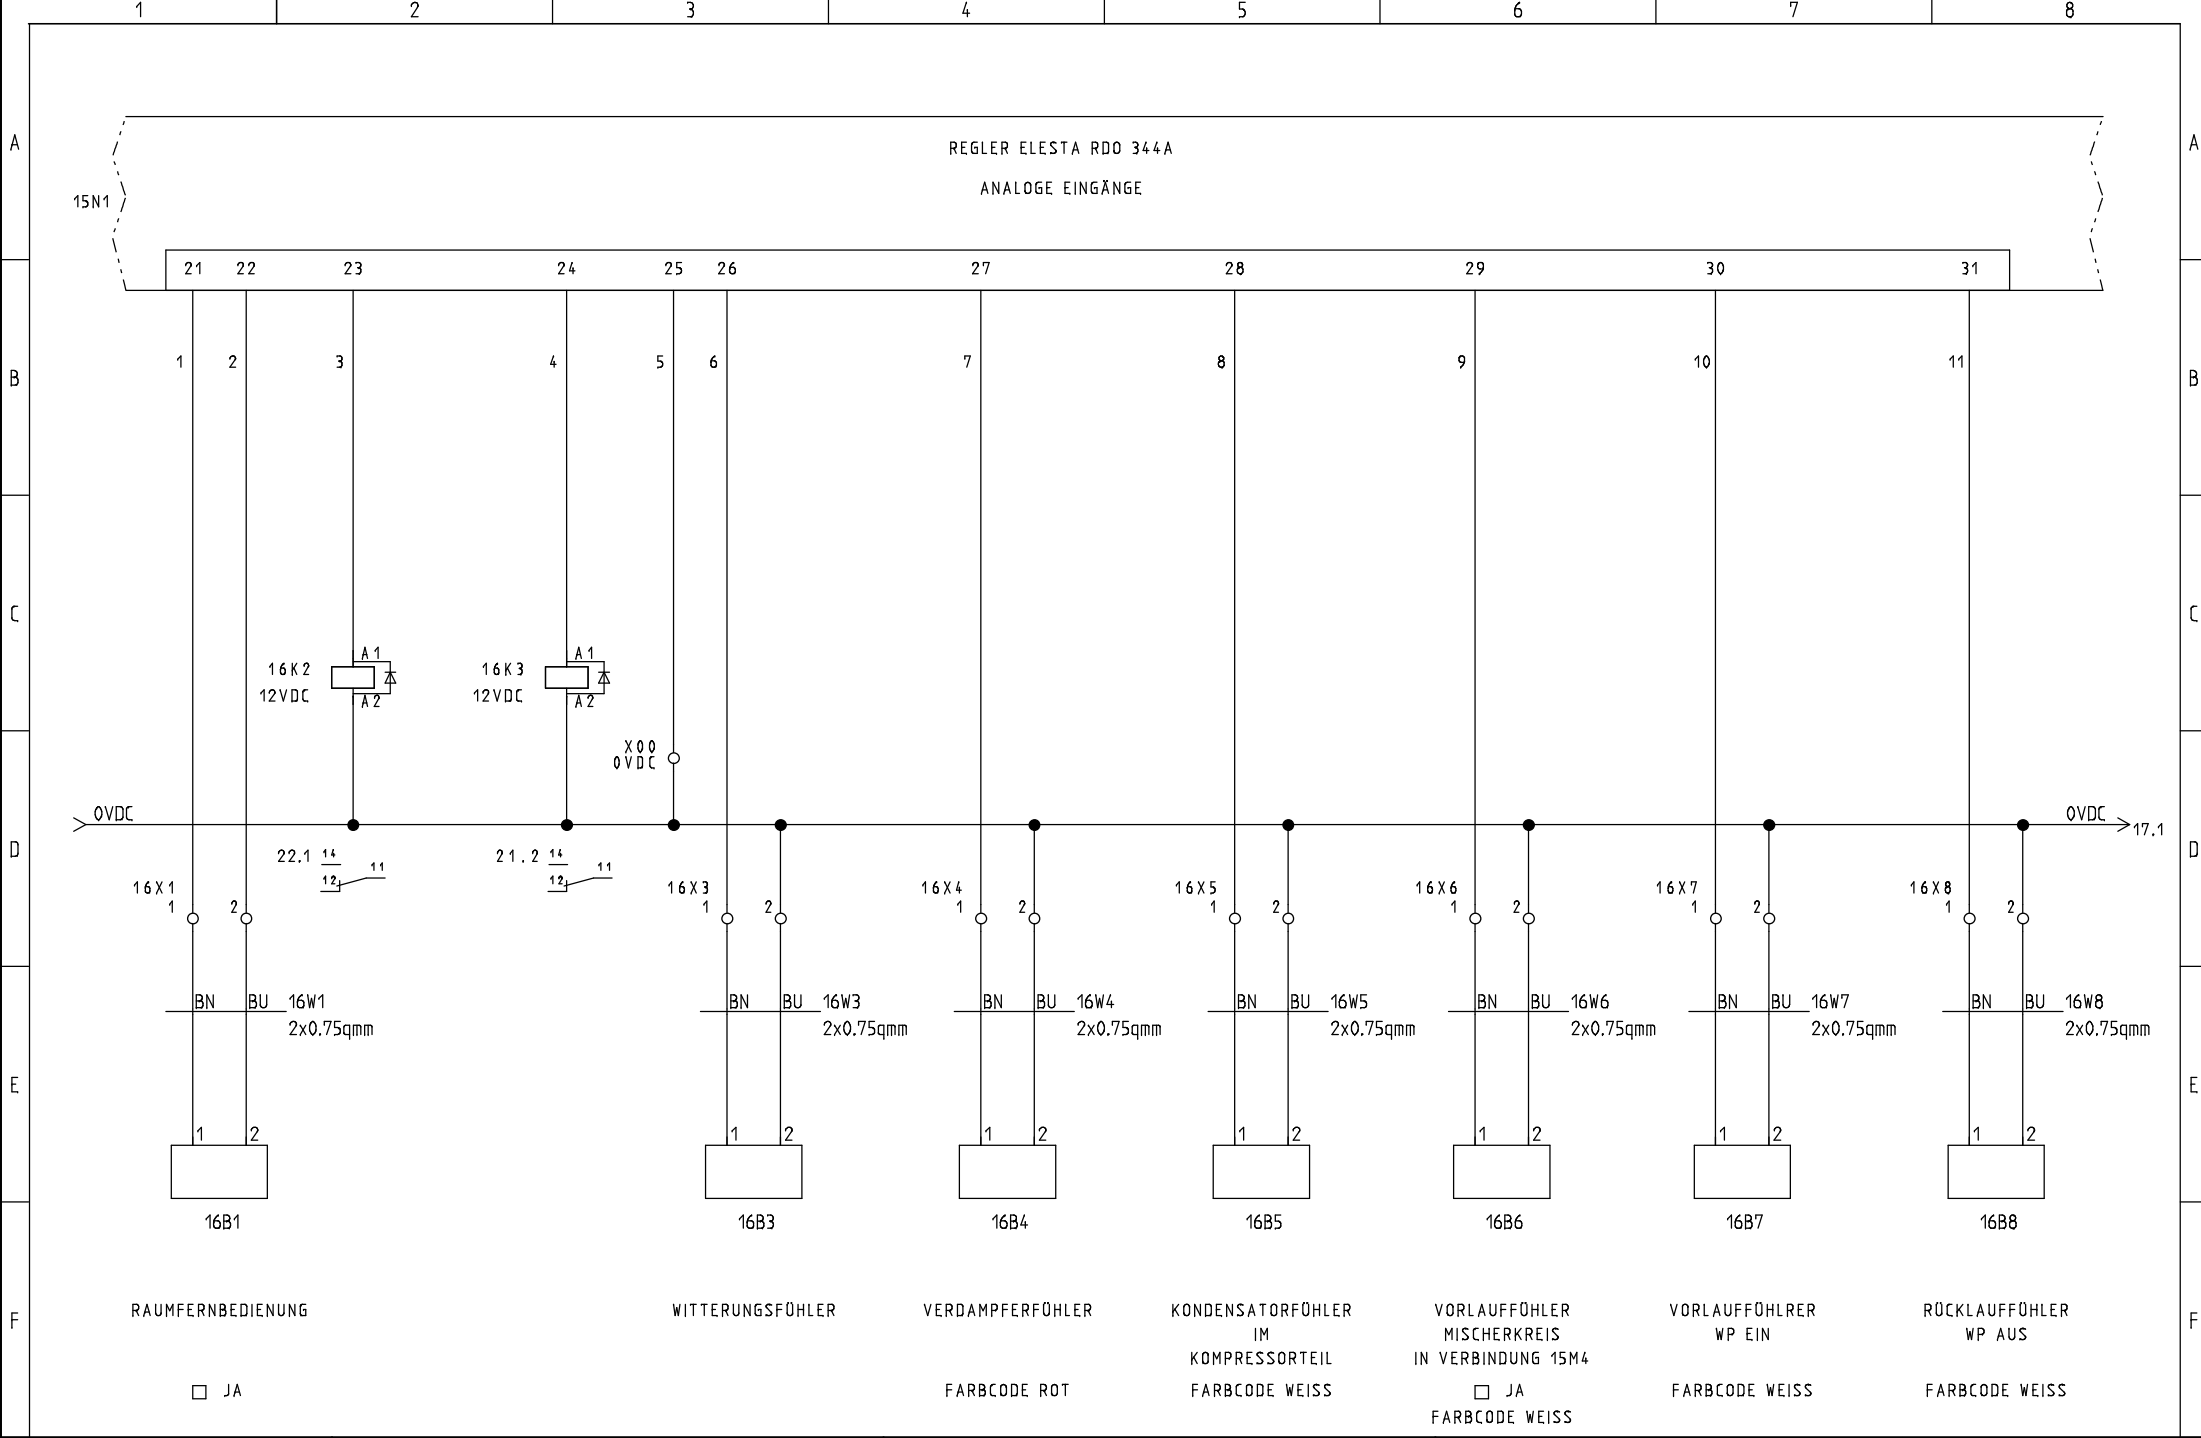

STRIEGA-THERM AG
STEUERUNG ZU WÄRMEPUMPE

230VAC PUMPEN + VENTILE


Projekt:	AWS20 ZH		Zeichnungsnummer:	Rev.:	erstellt von:
Datum:			Anlage:	Ort:	Blatt:
				16	

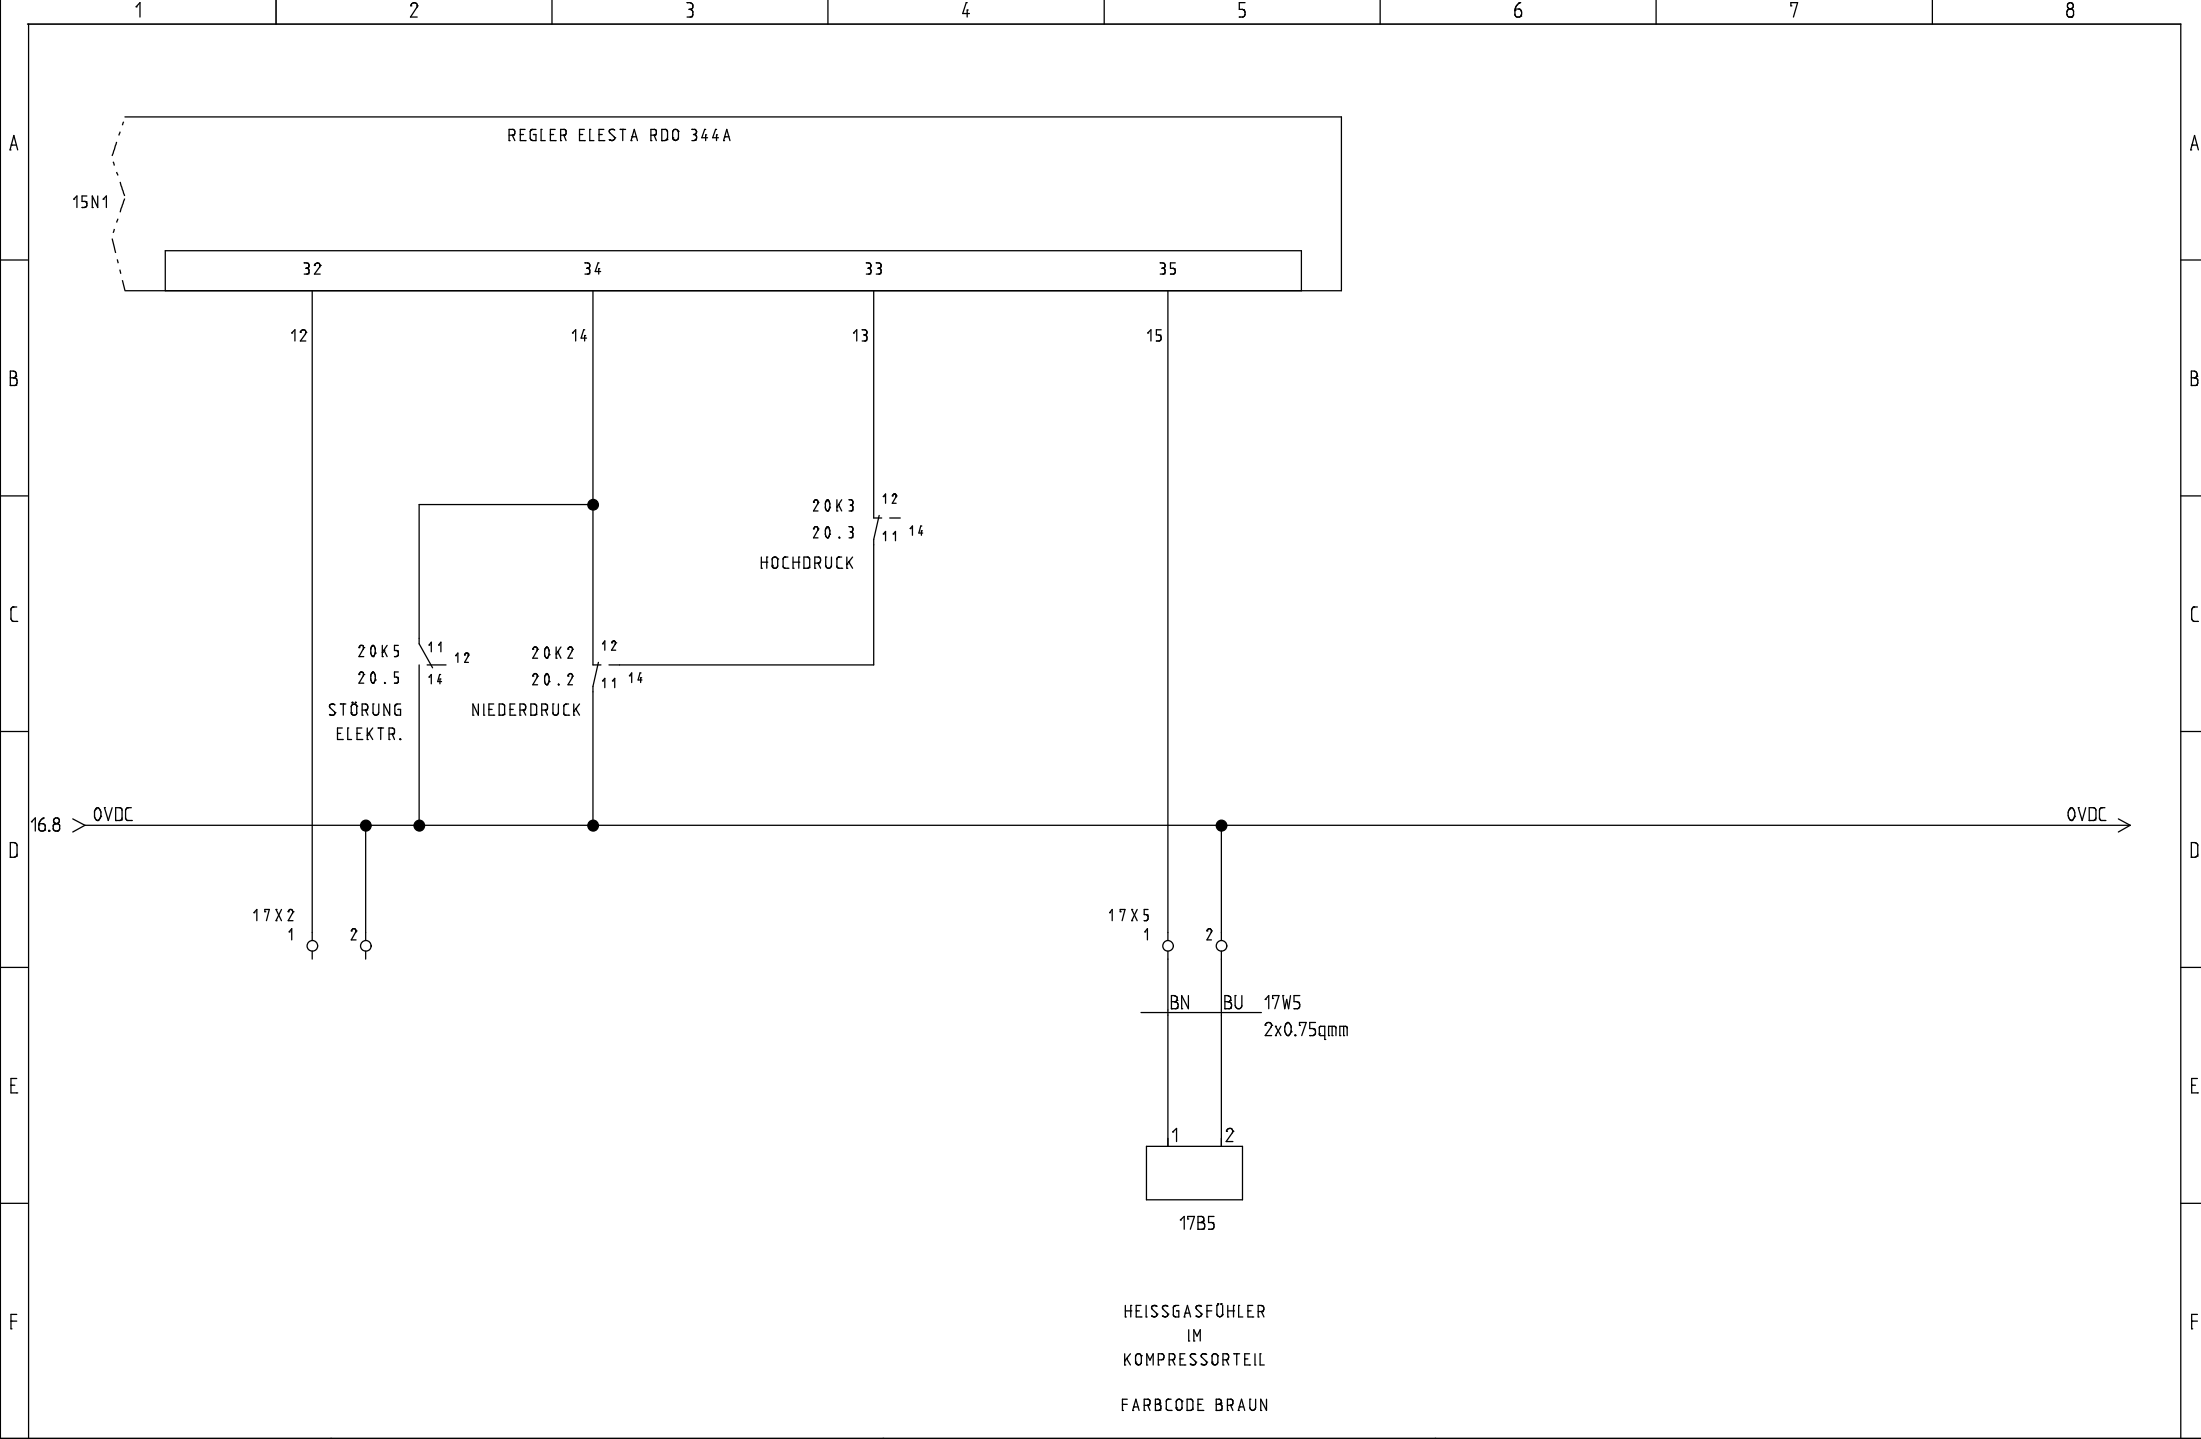

STRIEGA-THERM AG
STEUERUNG ZU WÄRMEPUMPE AWS20 1L3.0
LEGIONELLEN- / oder NOTHEIZUNG RESERVE

230VAC PUMPEN + VENTILE

Projekt: AWS20_1L3.0 LH od. NH Res.	Zeichnungsnummer:	Rev.: 07.11.2019	erstellt von:
Datum: 07.11.2019	Anlage:	Ort:	Blatt: 17

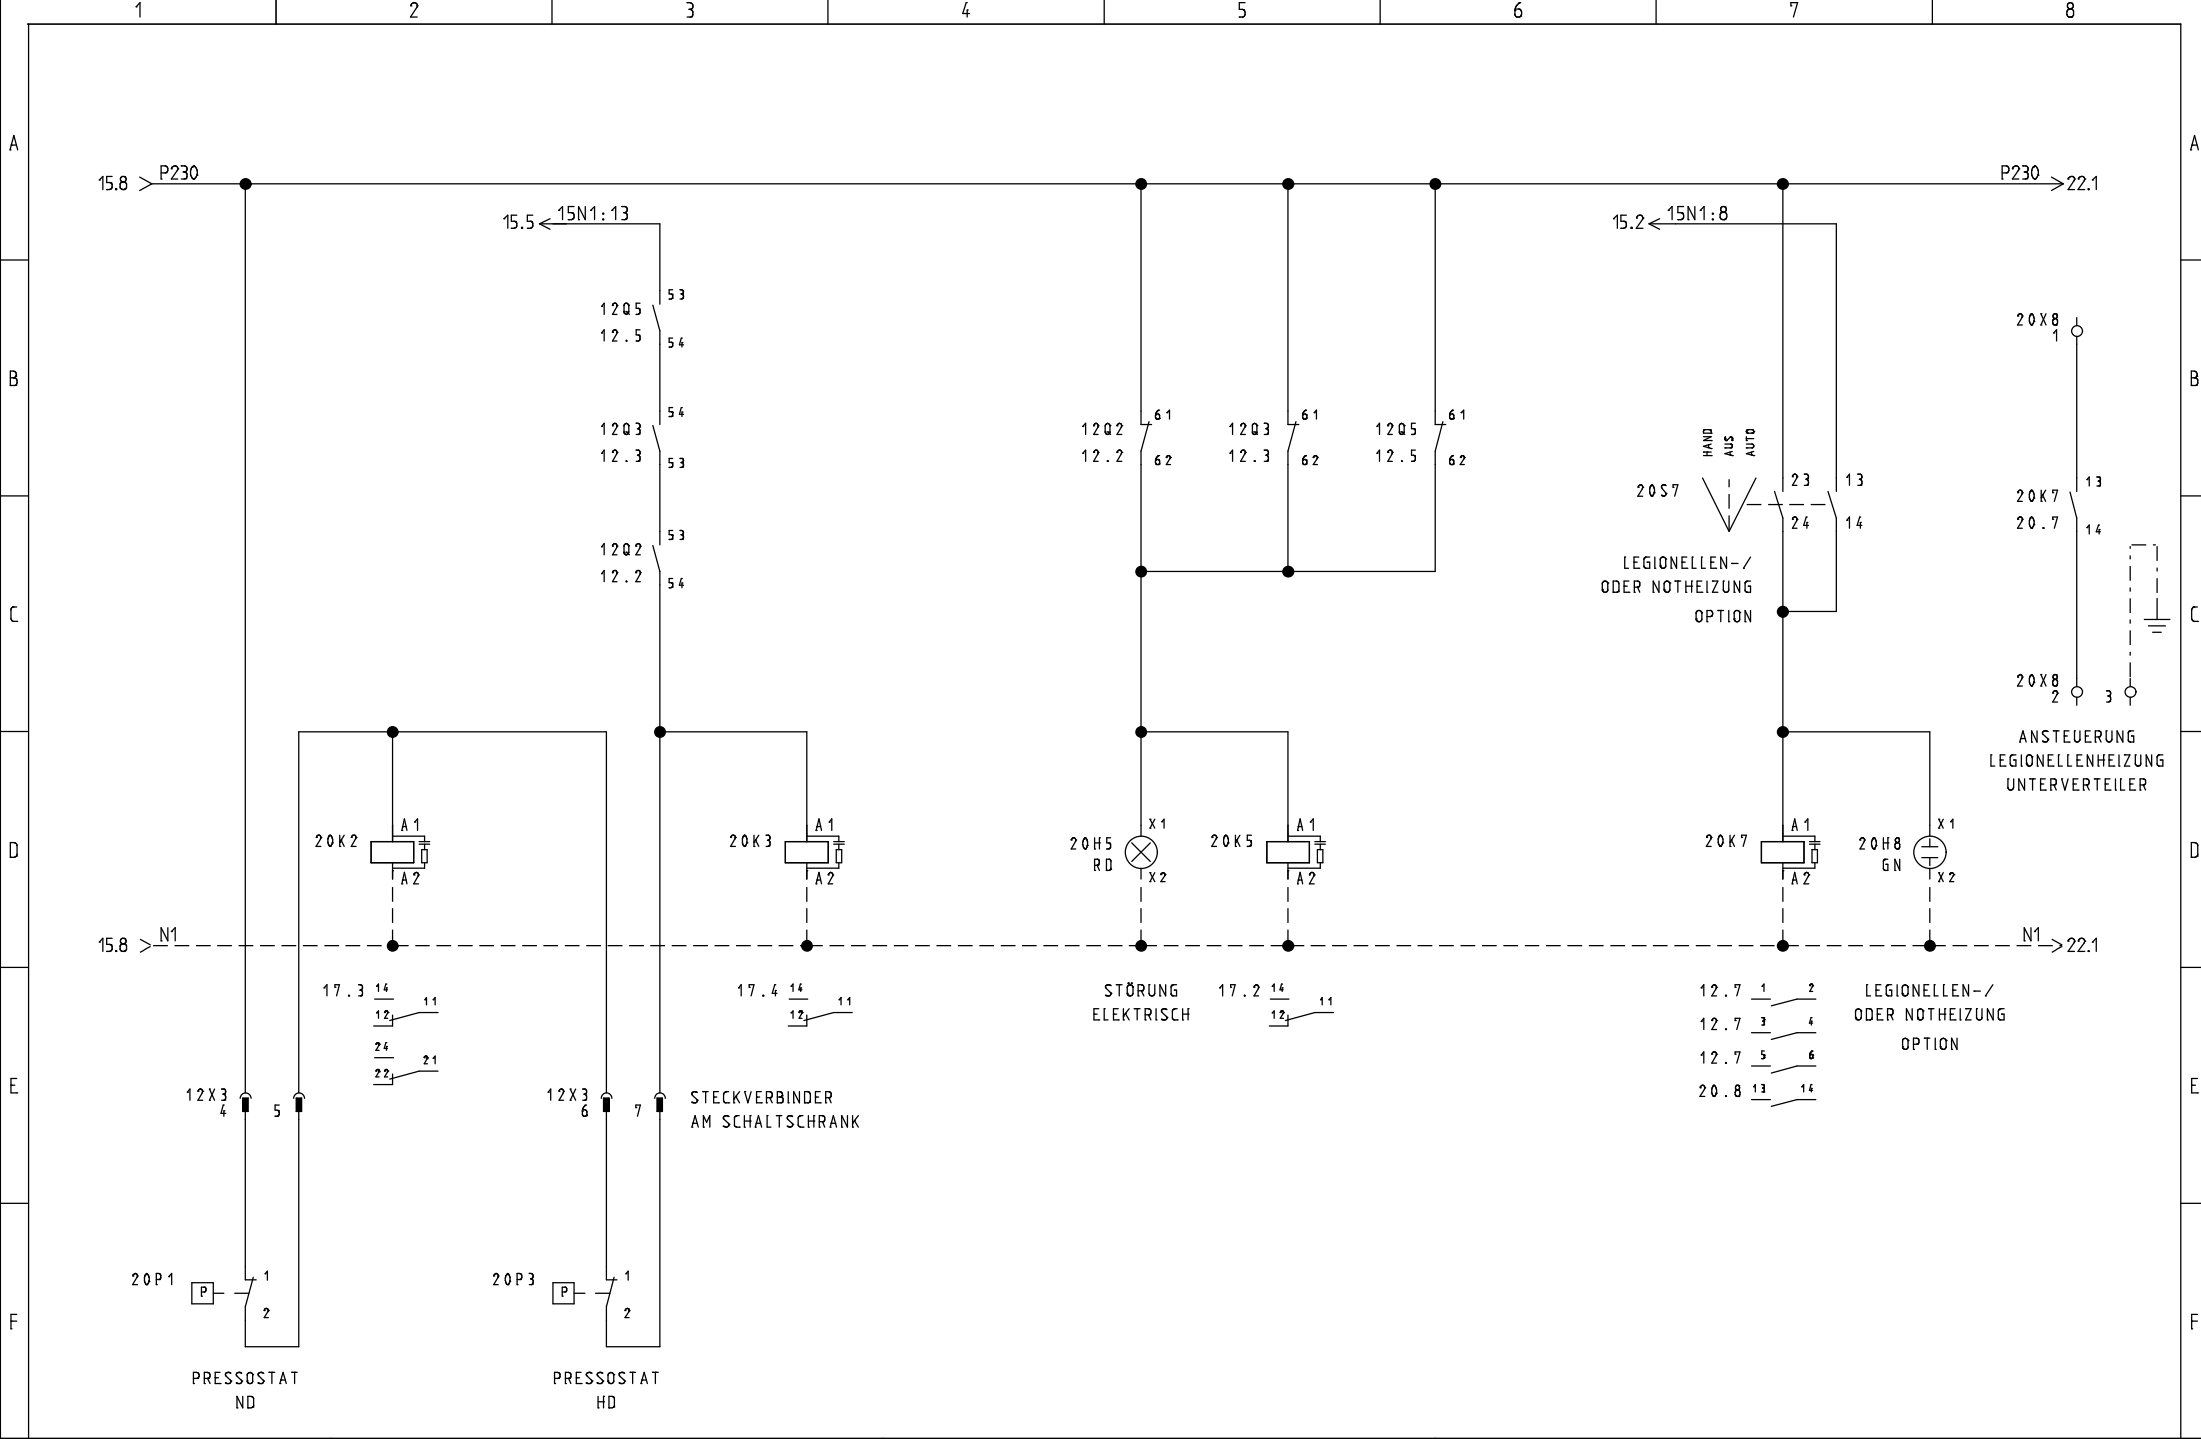

STRIEGA-THERM AG
STEUERUNG ZU WÄRMEPUMPE AWS20 1L3.0
LEGIONELLEN- / oder NOTHEIZUNG RESERVE

MOTORSCHUTZSCHALTER

Projekt: AWS20_1L3.0 LH od. NH Res.	Zeichnungsnummer:	Rev.: 07.11.2019	erstellt von:
Datum: 07.11.2019	Anlage:	Ort:	Blatt: 20

