



Breitenstrasse 10 4852 Rothrist
Tel. +41 (0)62 797 03 03 Fax +41 (0)62 797 03 04

OBJEKT:

ORT:

PROJEKT NR:

ANLAGE: *STEUERUNG ZU WÄRMEPUMPE AWST36 1LT7.1
- LEGIONELLENHEIZUNG 6kW*

ERSTELL-DATUM: 06.05.2020 DUN

REVISIONS-DATUM:



STRIEGA-THERM AG
STEUERUNG ZU WÄRMEPUMPE
LEGIONELLENHEIZUNG AWST36 1LT6.1

DECKBLATT

Projekt: AWST36_1LT7.1	Zeichnungsnummer:	Rev.:	erstellt von:
Datum: 06.05.2020	Anlage:	Ort:	Blatt: 1

1 2 3 4 5 6 7 8

A

B

C

D

E

F

A




B

C

D

E

F

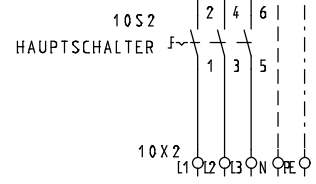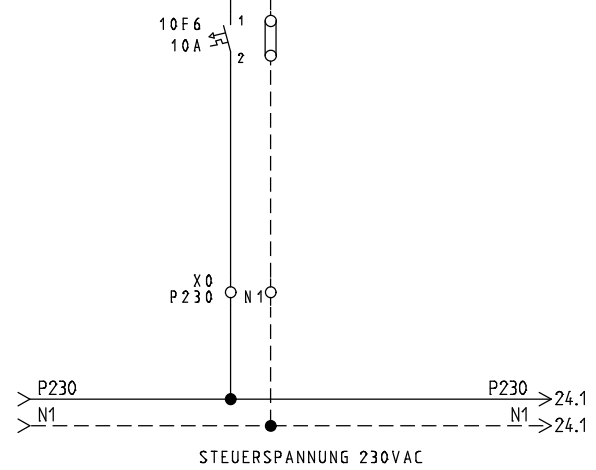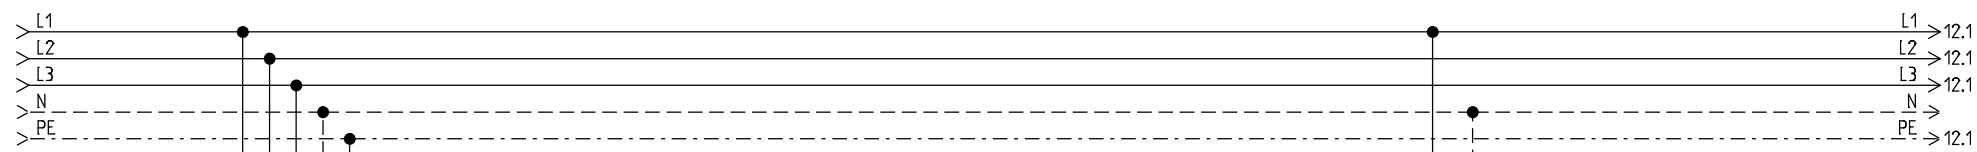

EINSPEISUNG
3X400/230VAC/16kW/50Hz

EMPFOHLENE ABSICHERUNG **40AT**
WÄRMEPUMPE MIT HEIZUNG

MINIMALE ABSICHERUNG 25AT
WÄRMEPUMPE OHNE HEIZUNG



STRIEGA-THERM AG
STEUERUNG ZU WÄRMEPUMPE
LEGIONELLENHEIZUNG AWST36 1LT6.1

EINSPEISUNG

Projekt:
AWST36_1LT7.1

Datum:
06.05.2020

Zeichnungsnummer:


Anlage:


Rev.:


Ort:

erstellt von:


Blatt:
10

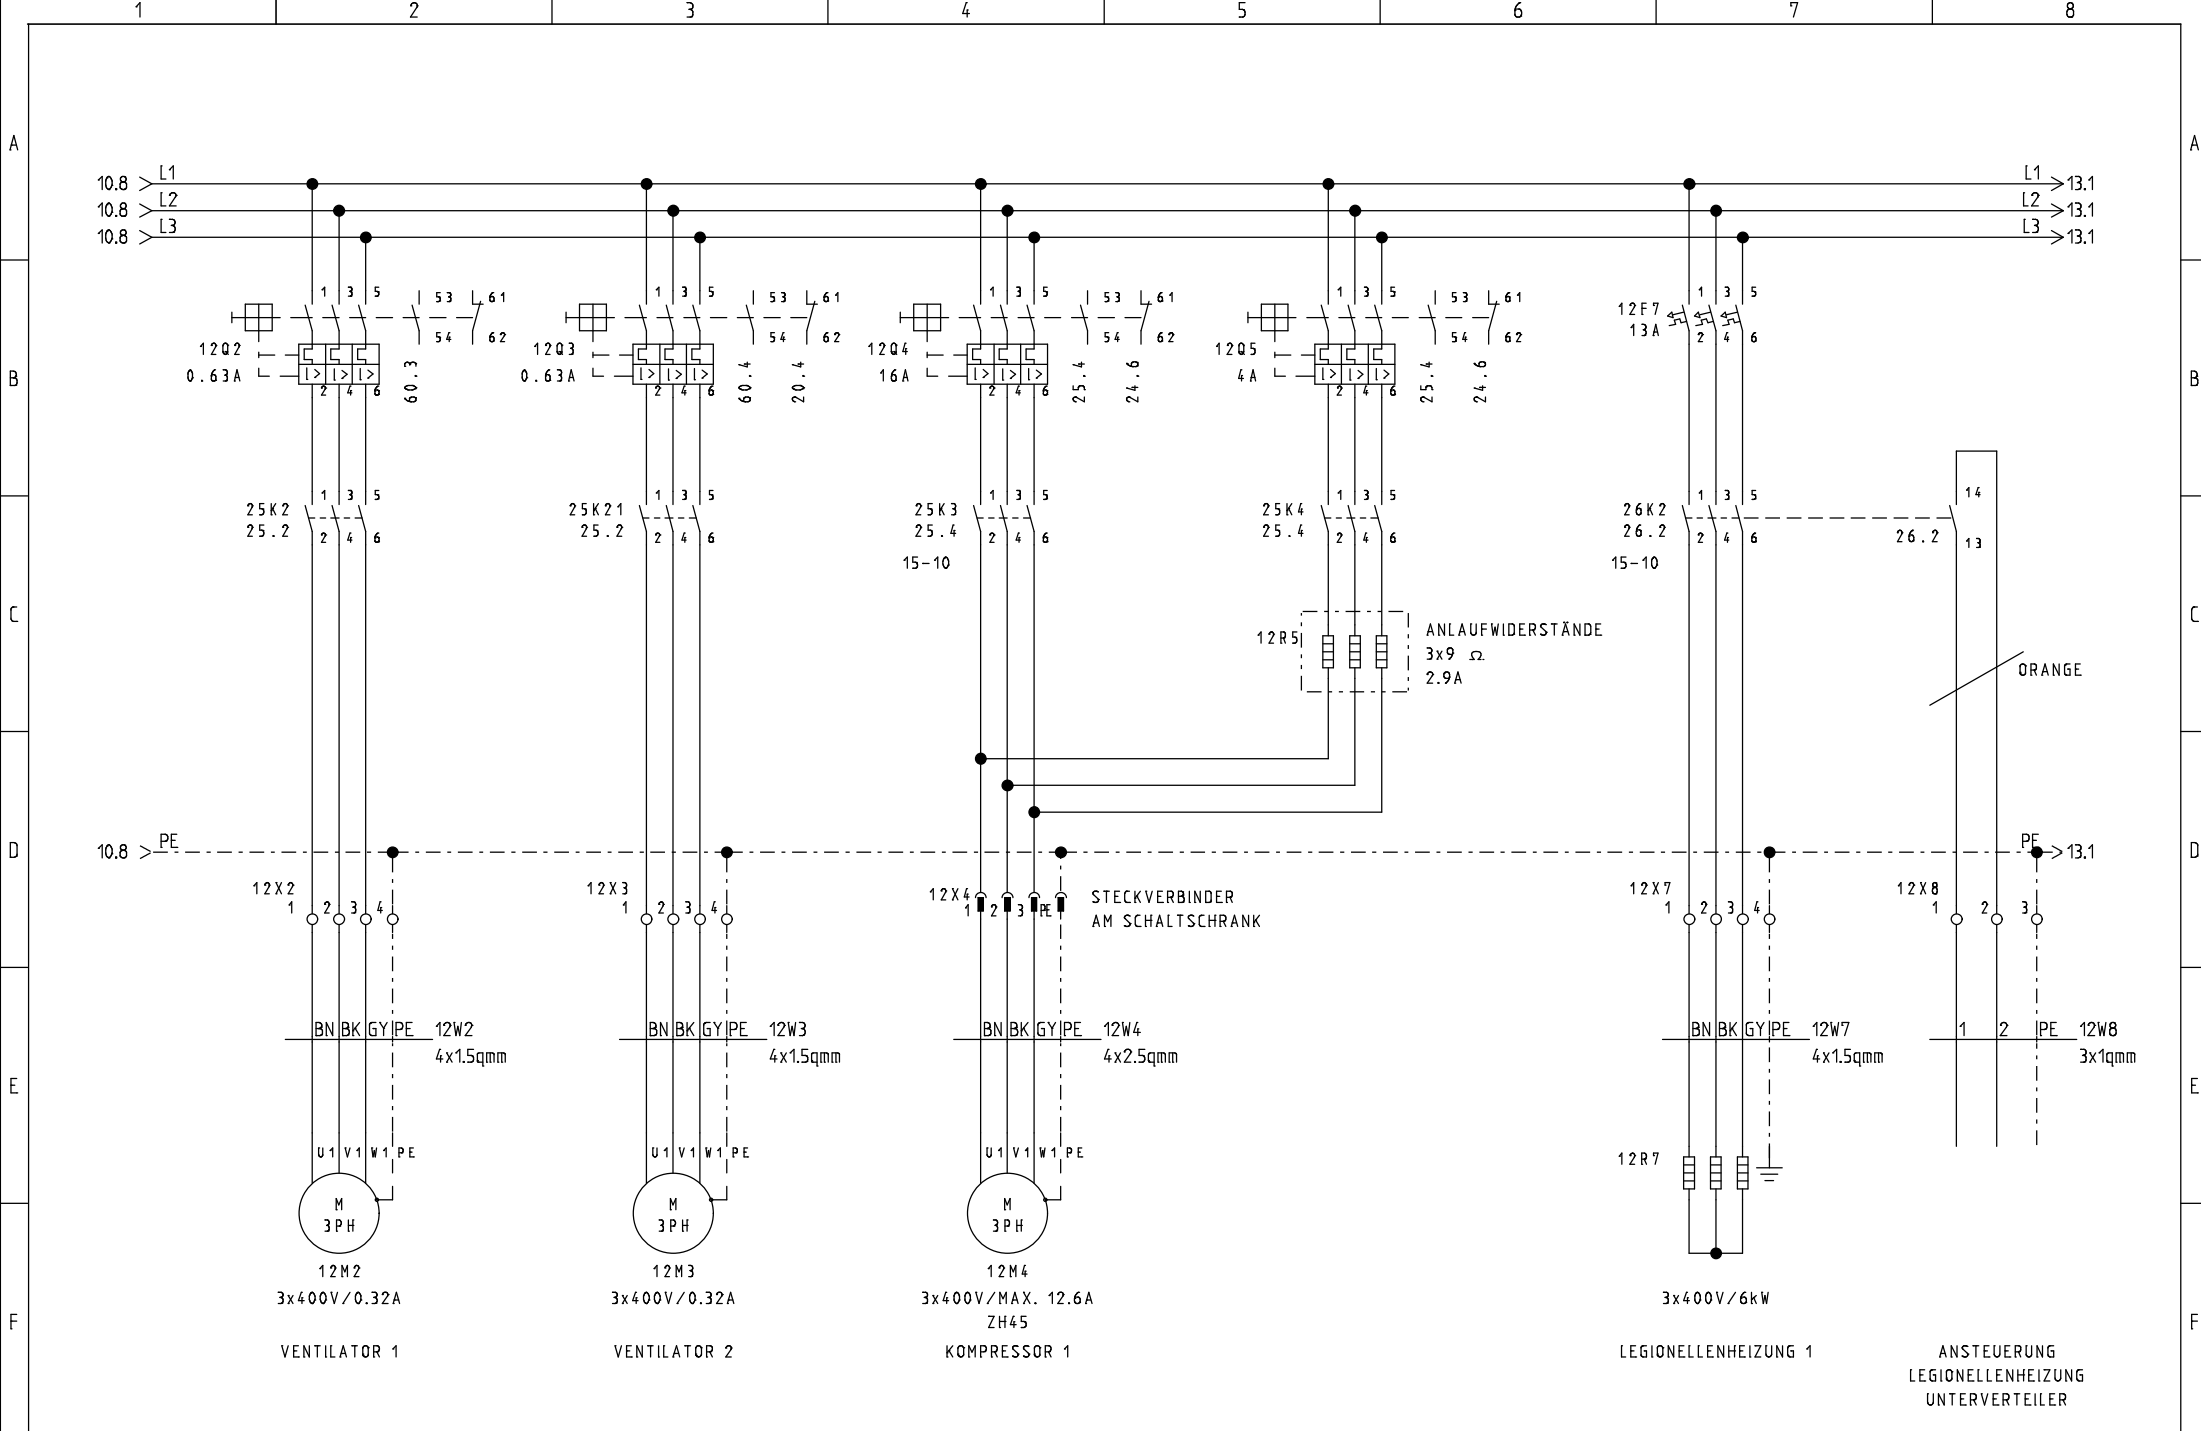


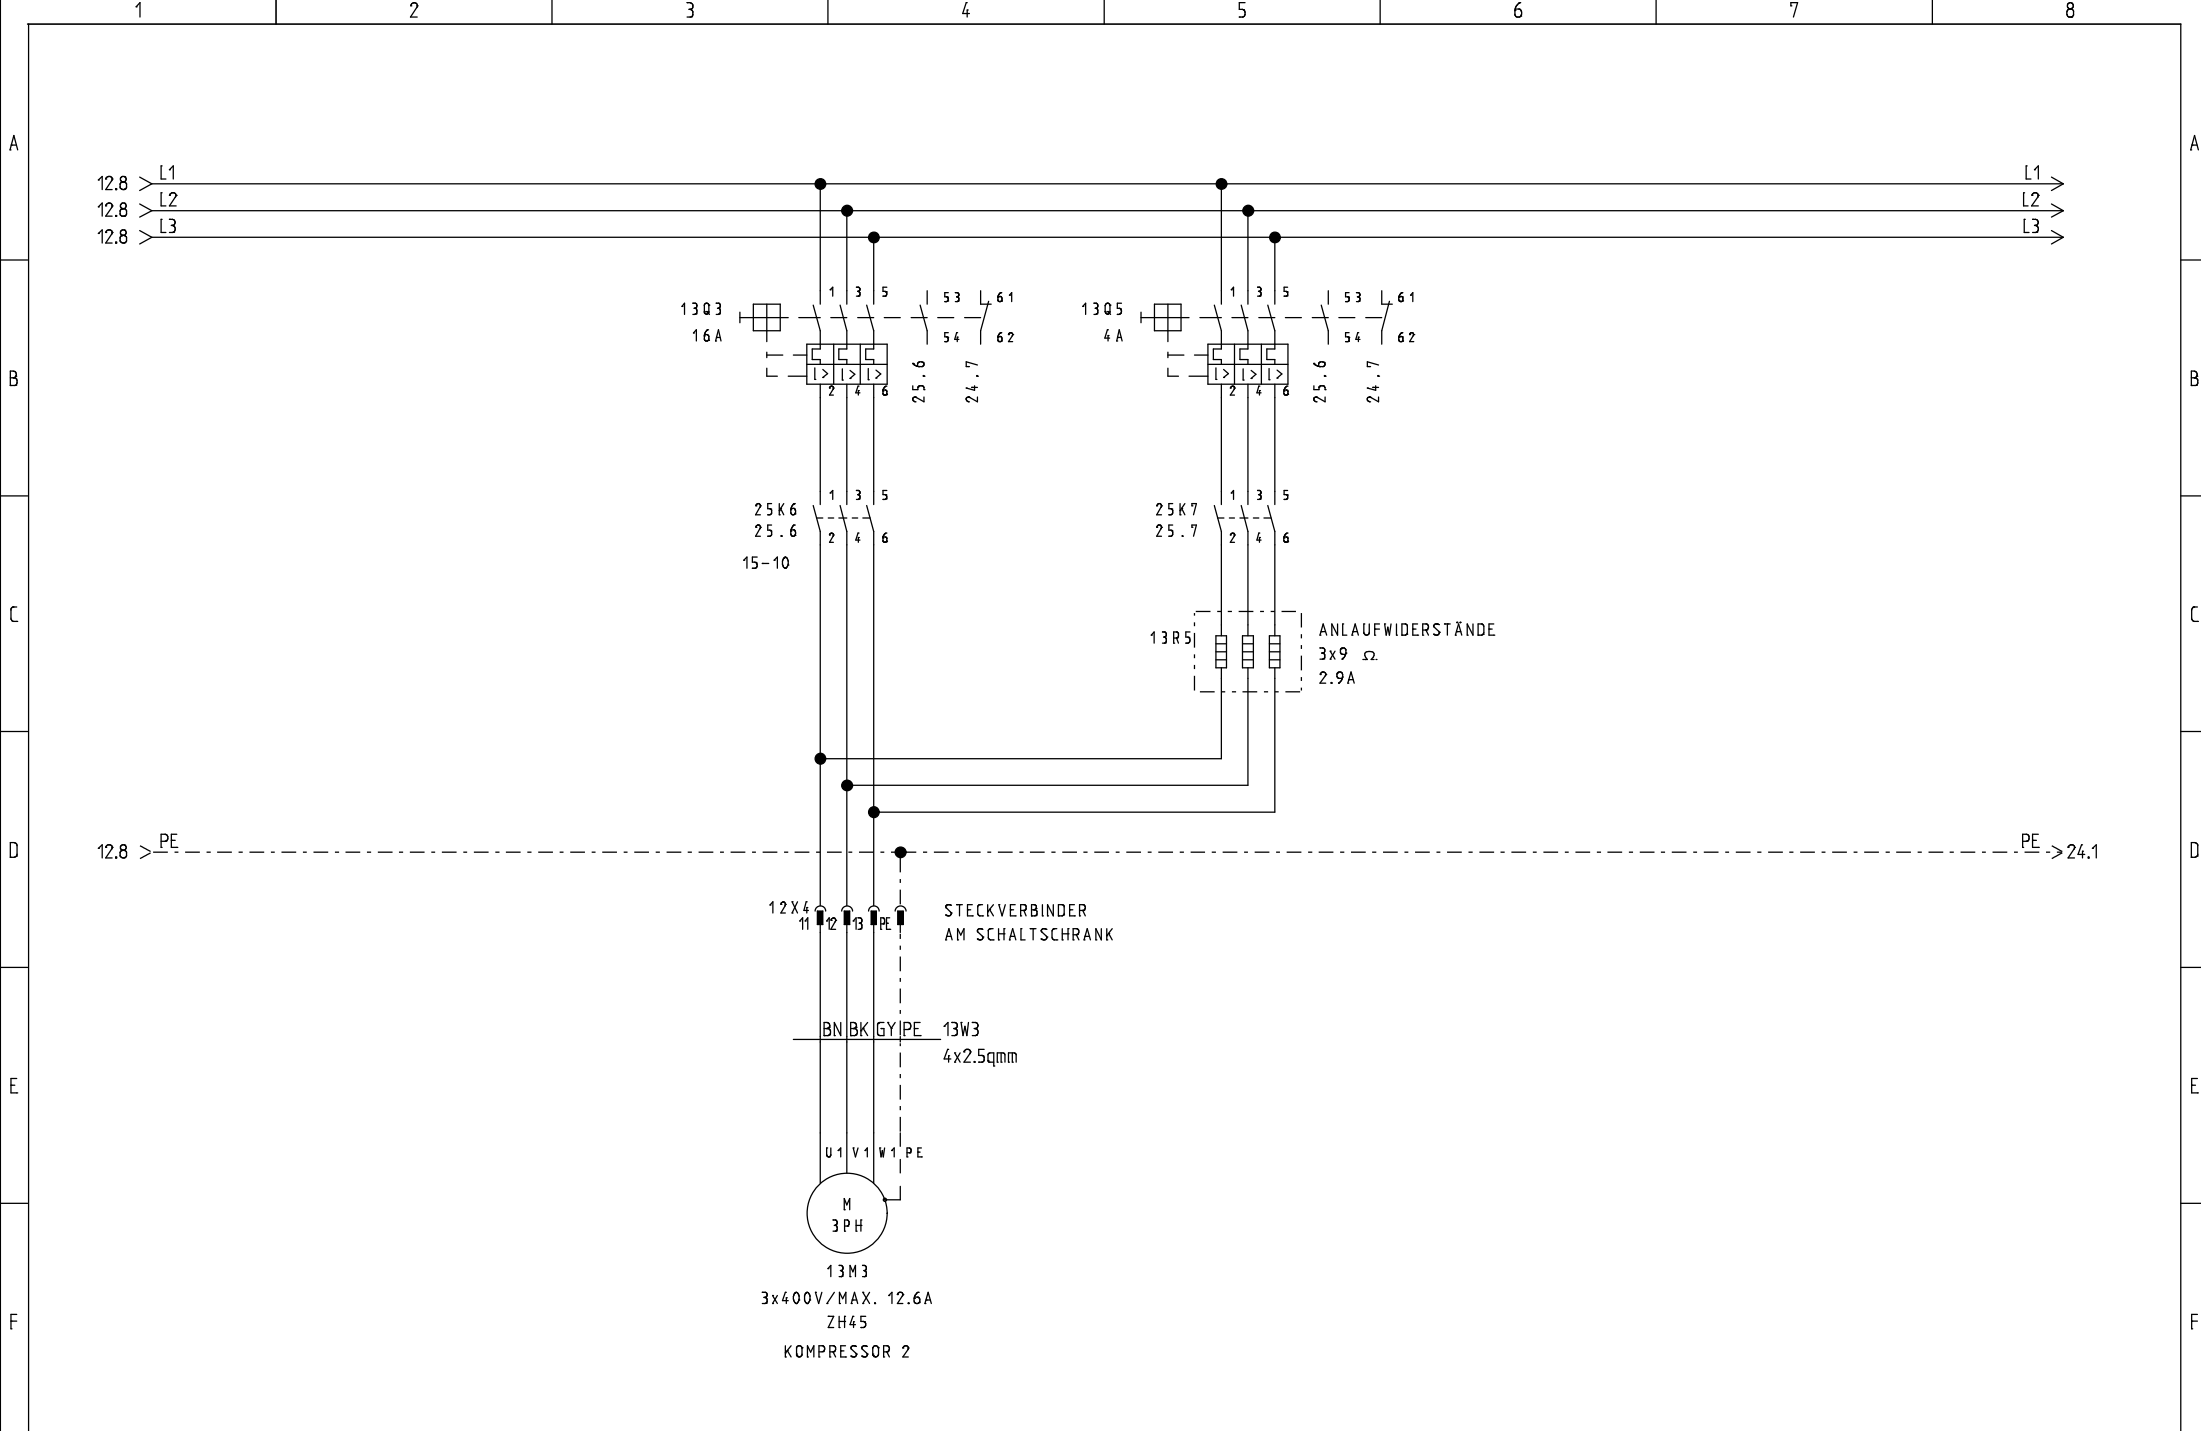


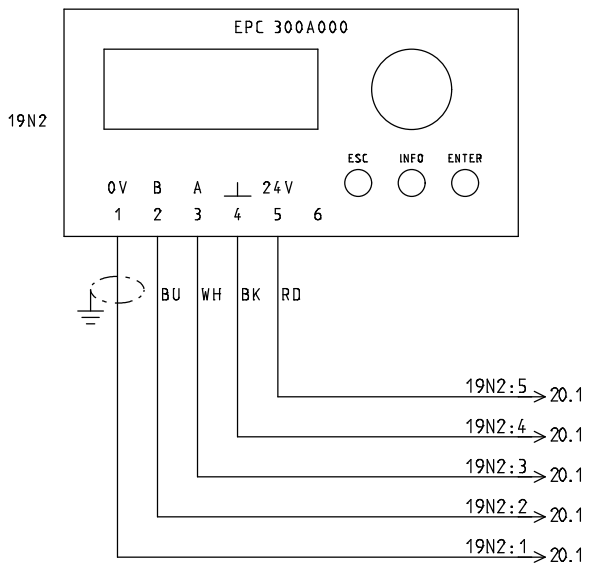



- 1 = SCHIRM
- 2 = BLAU
- 3 = WEISS
- 4 = SCHWARZ
- 5 = ROT

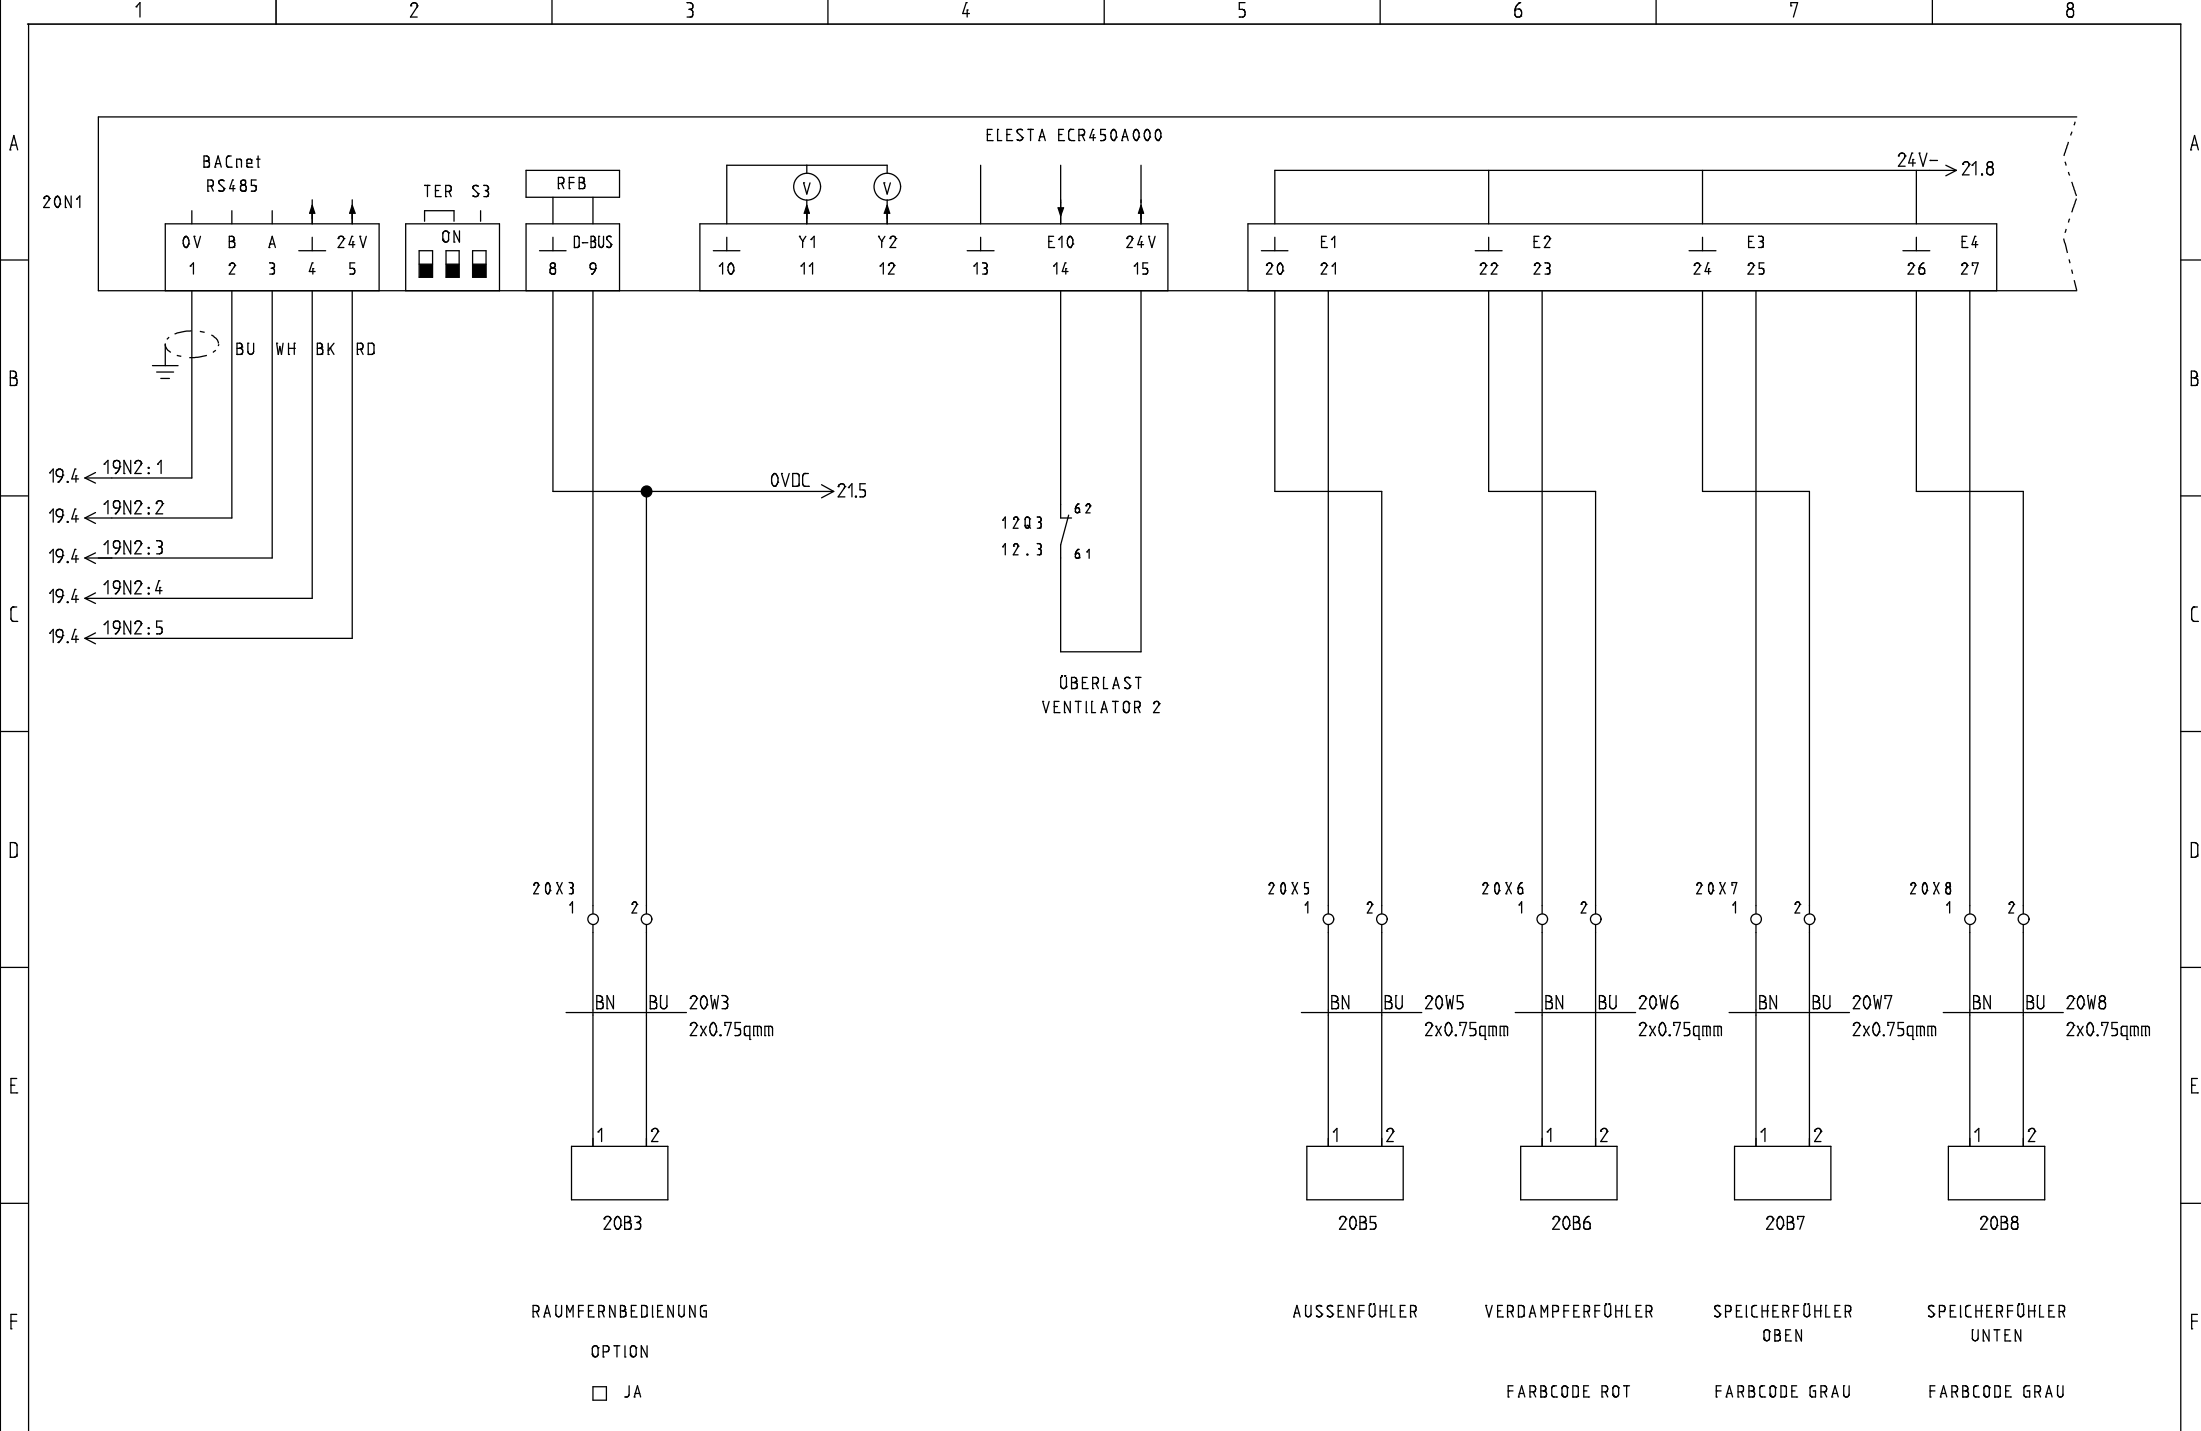

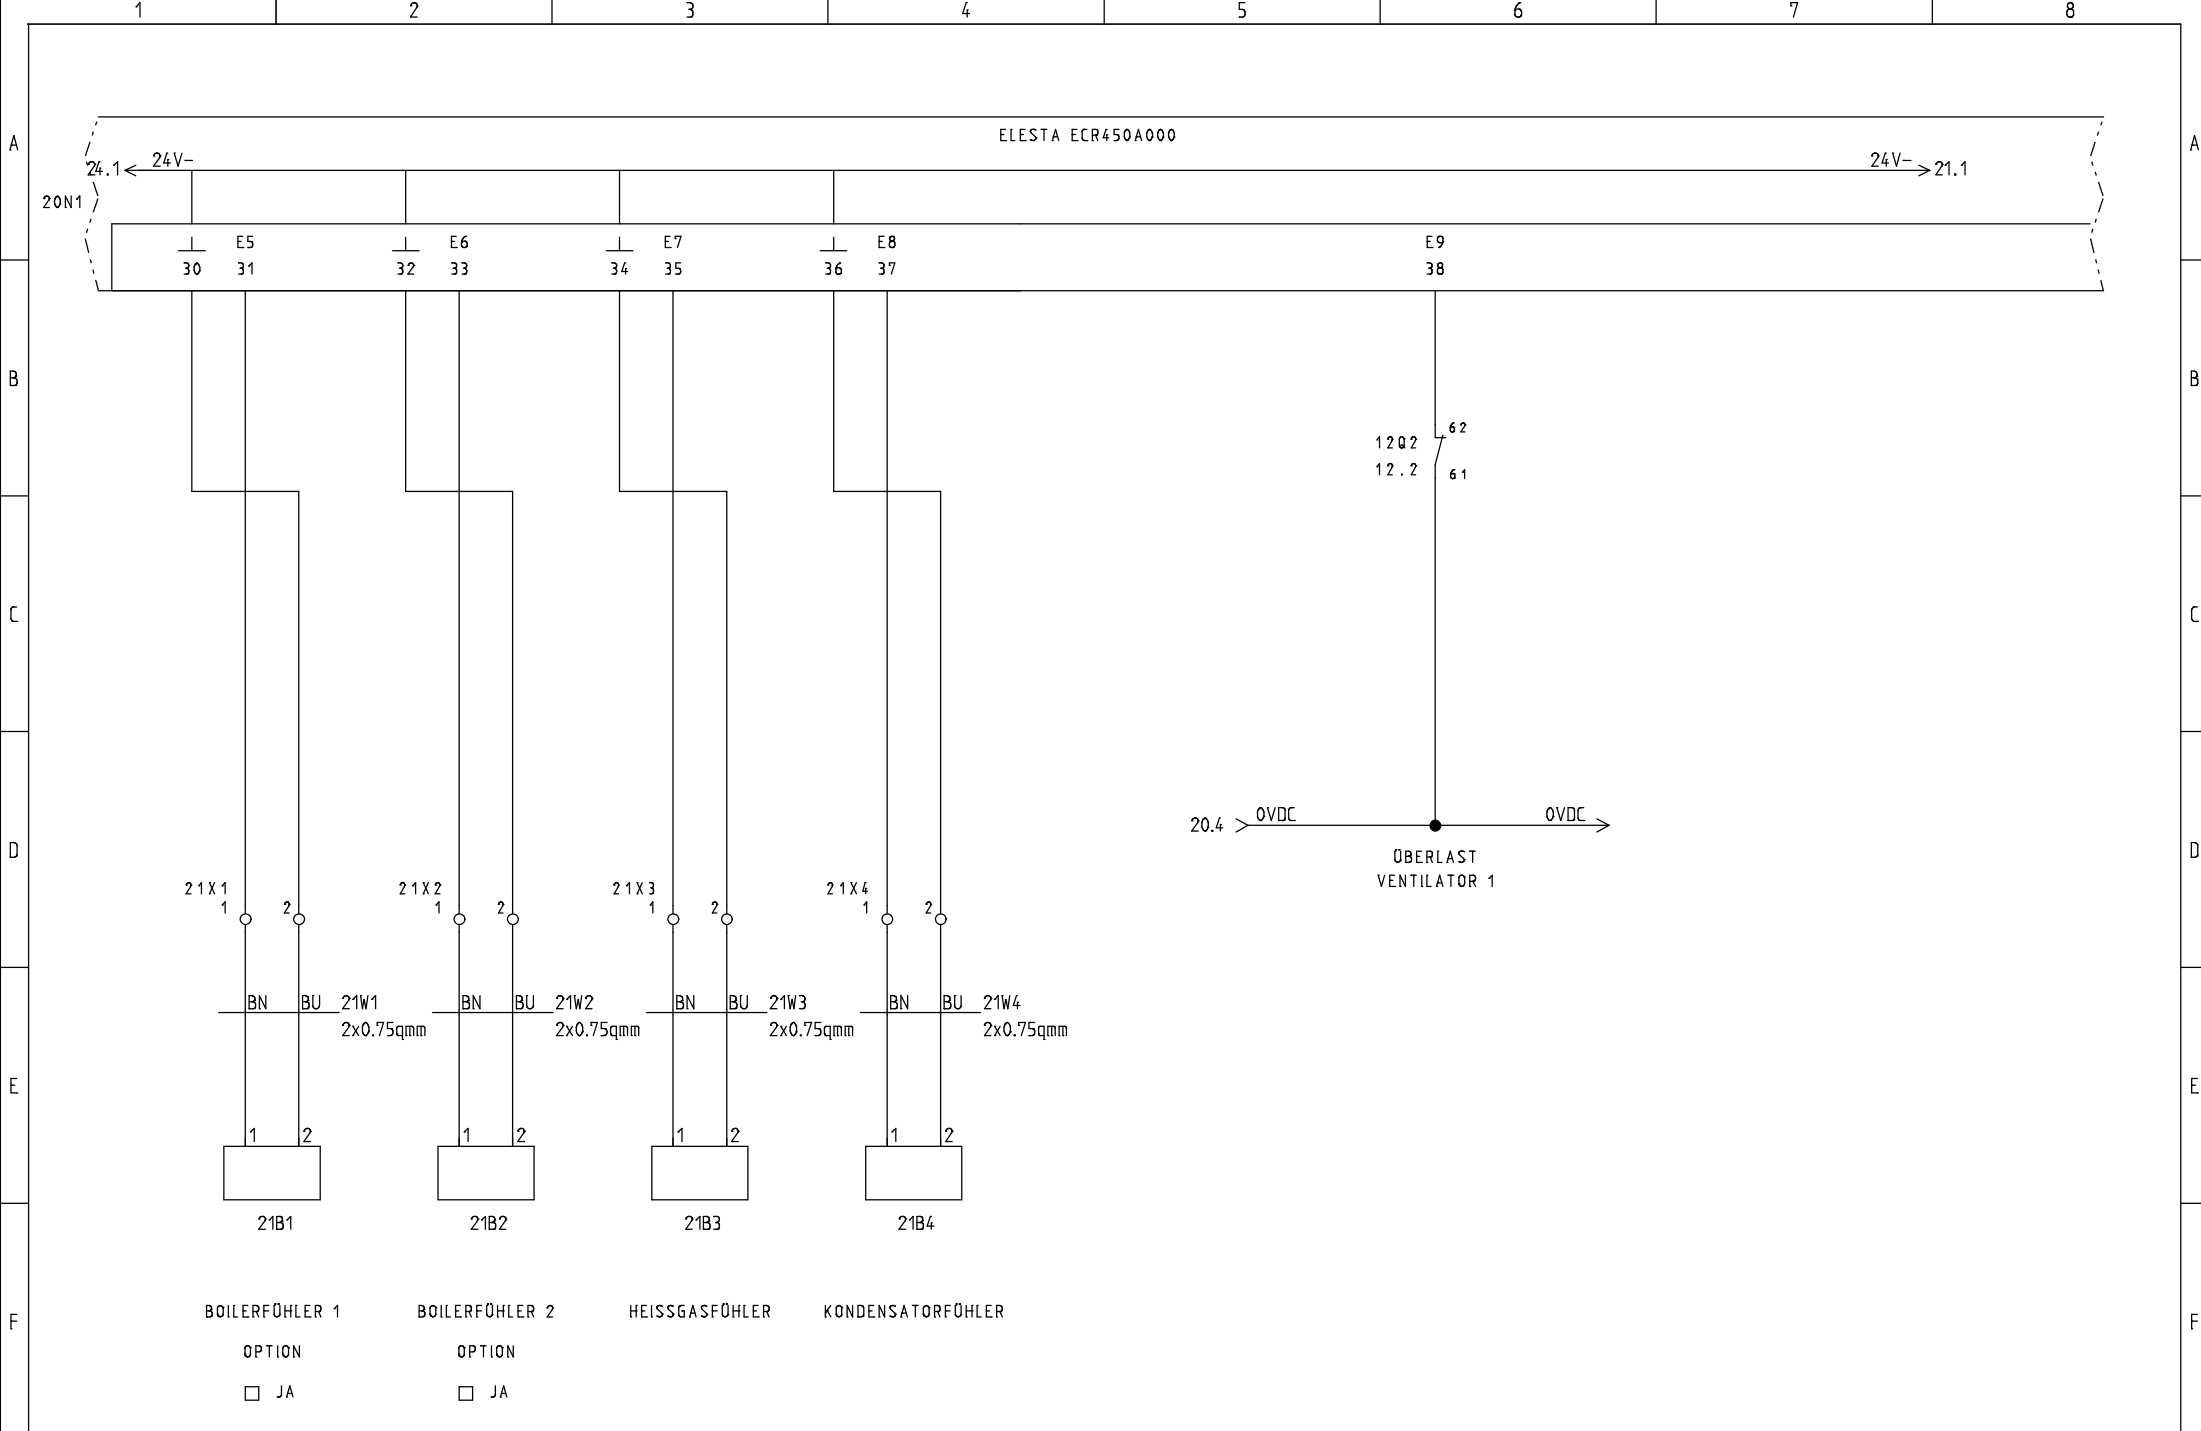

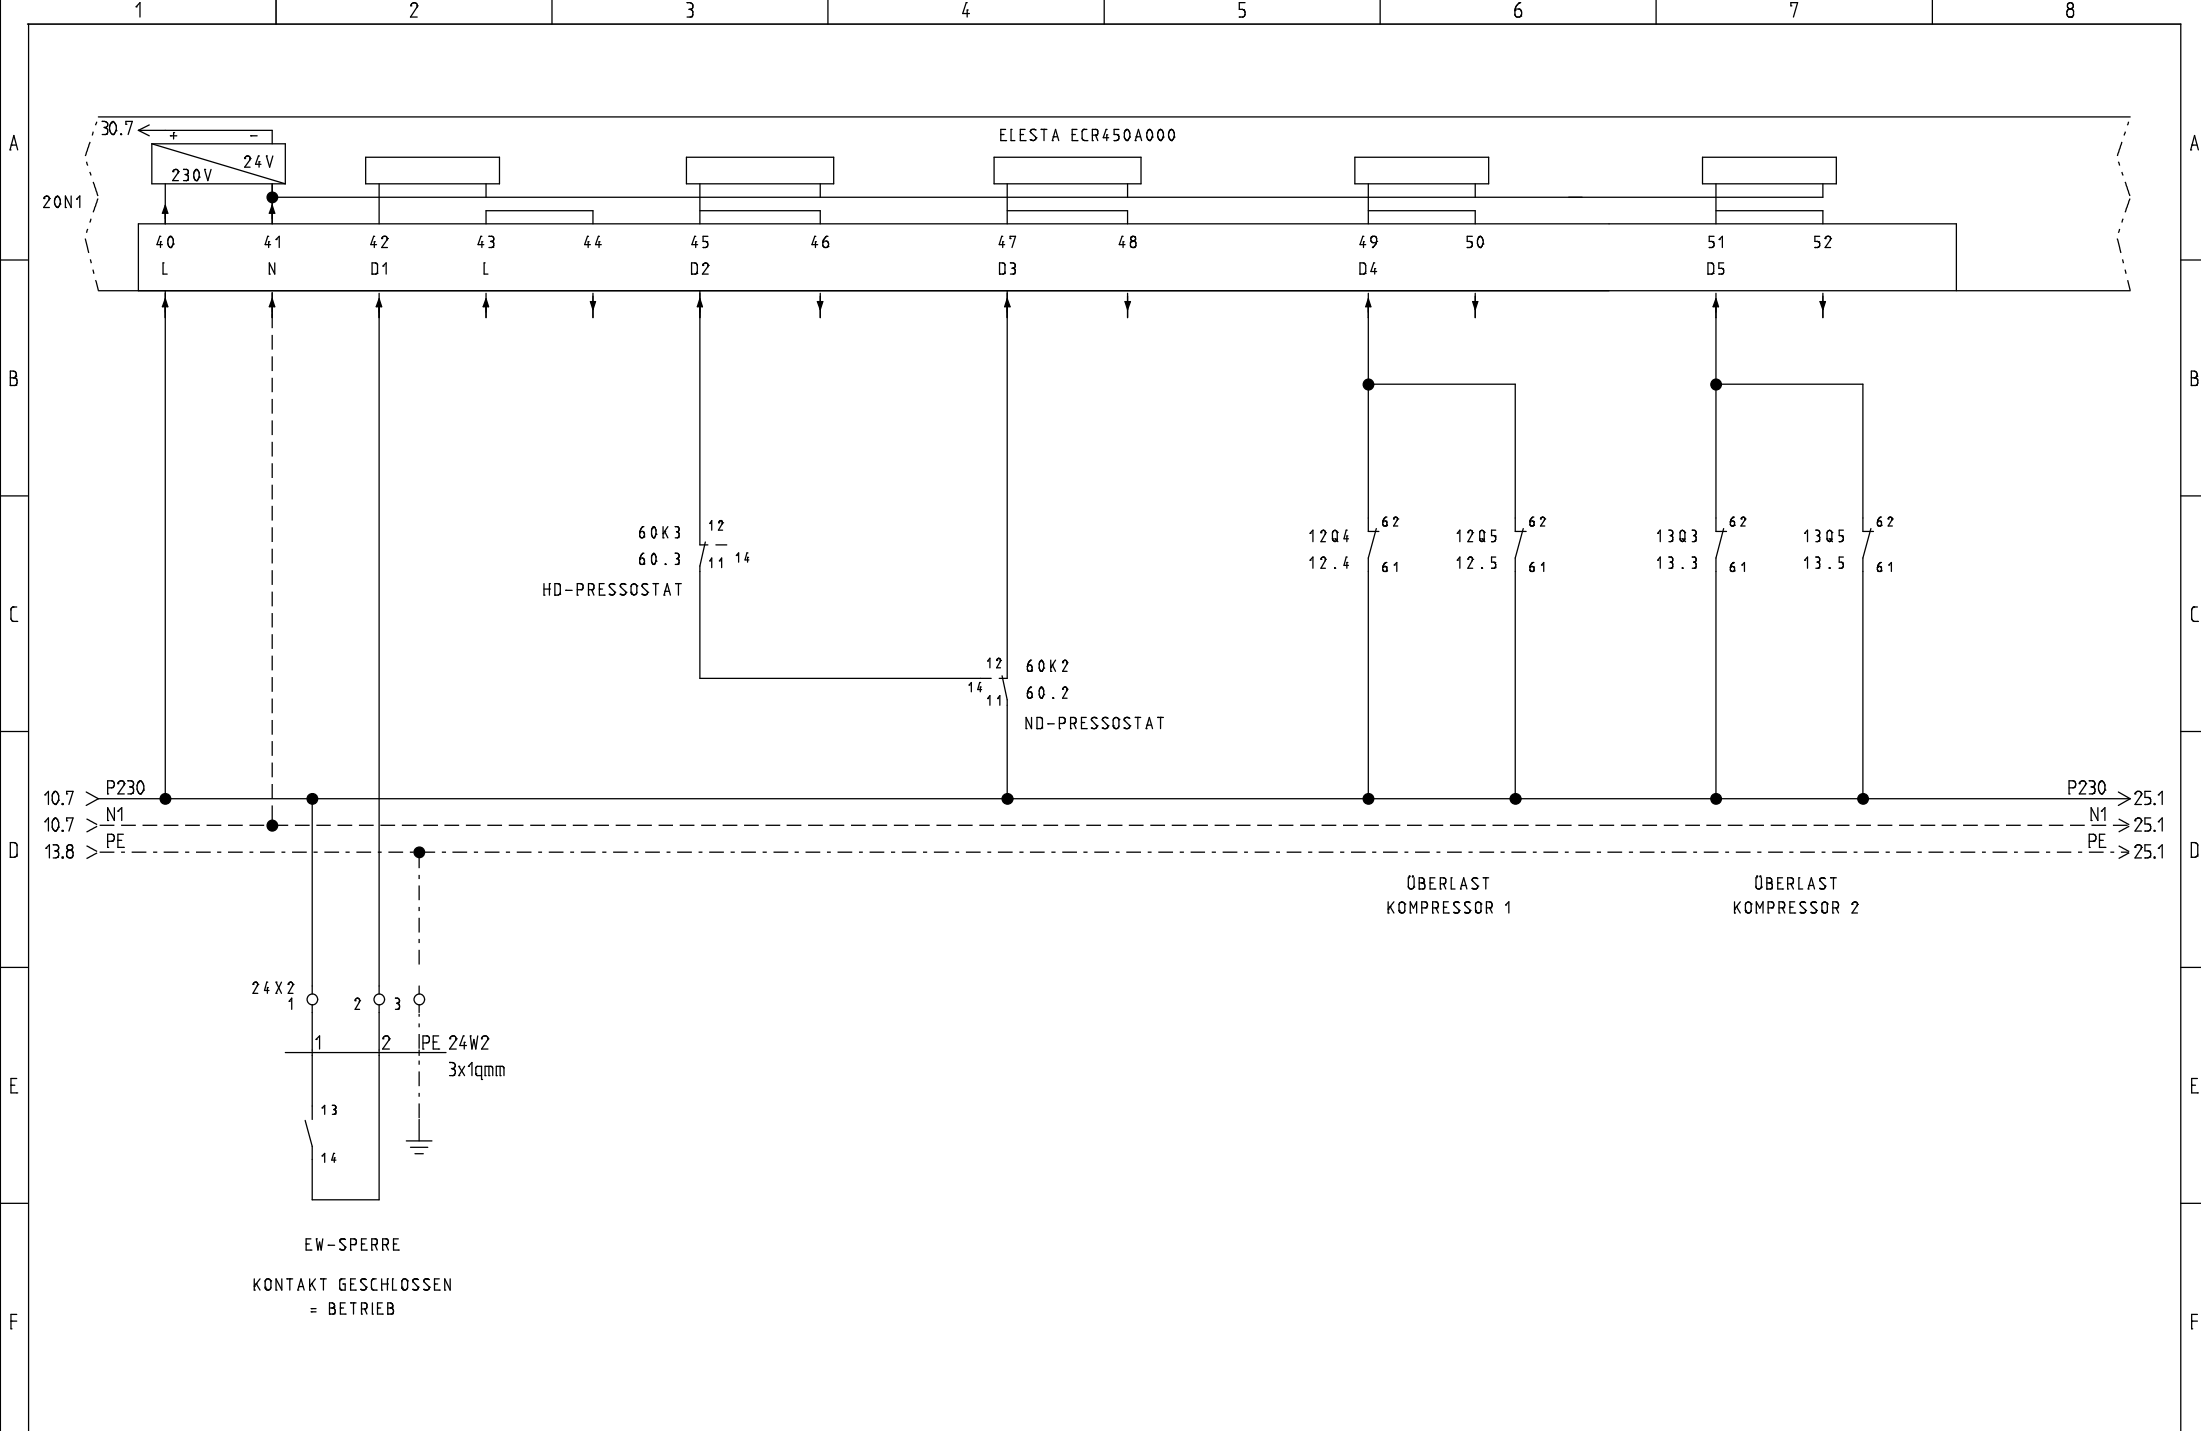

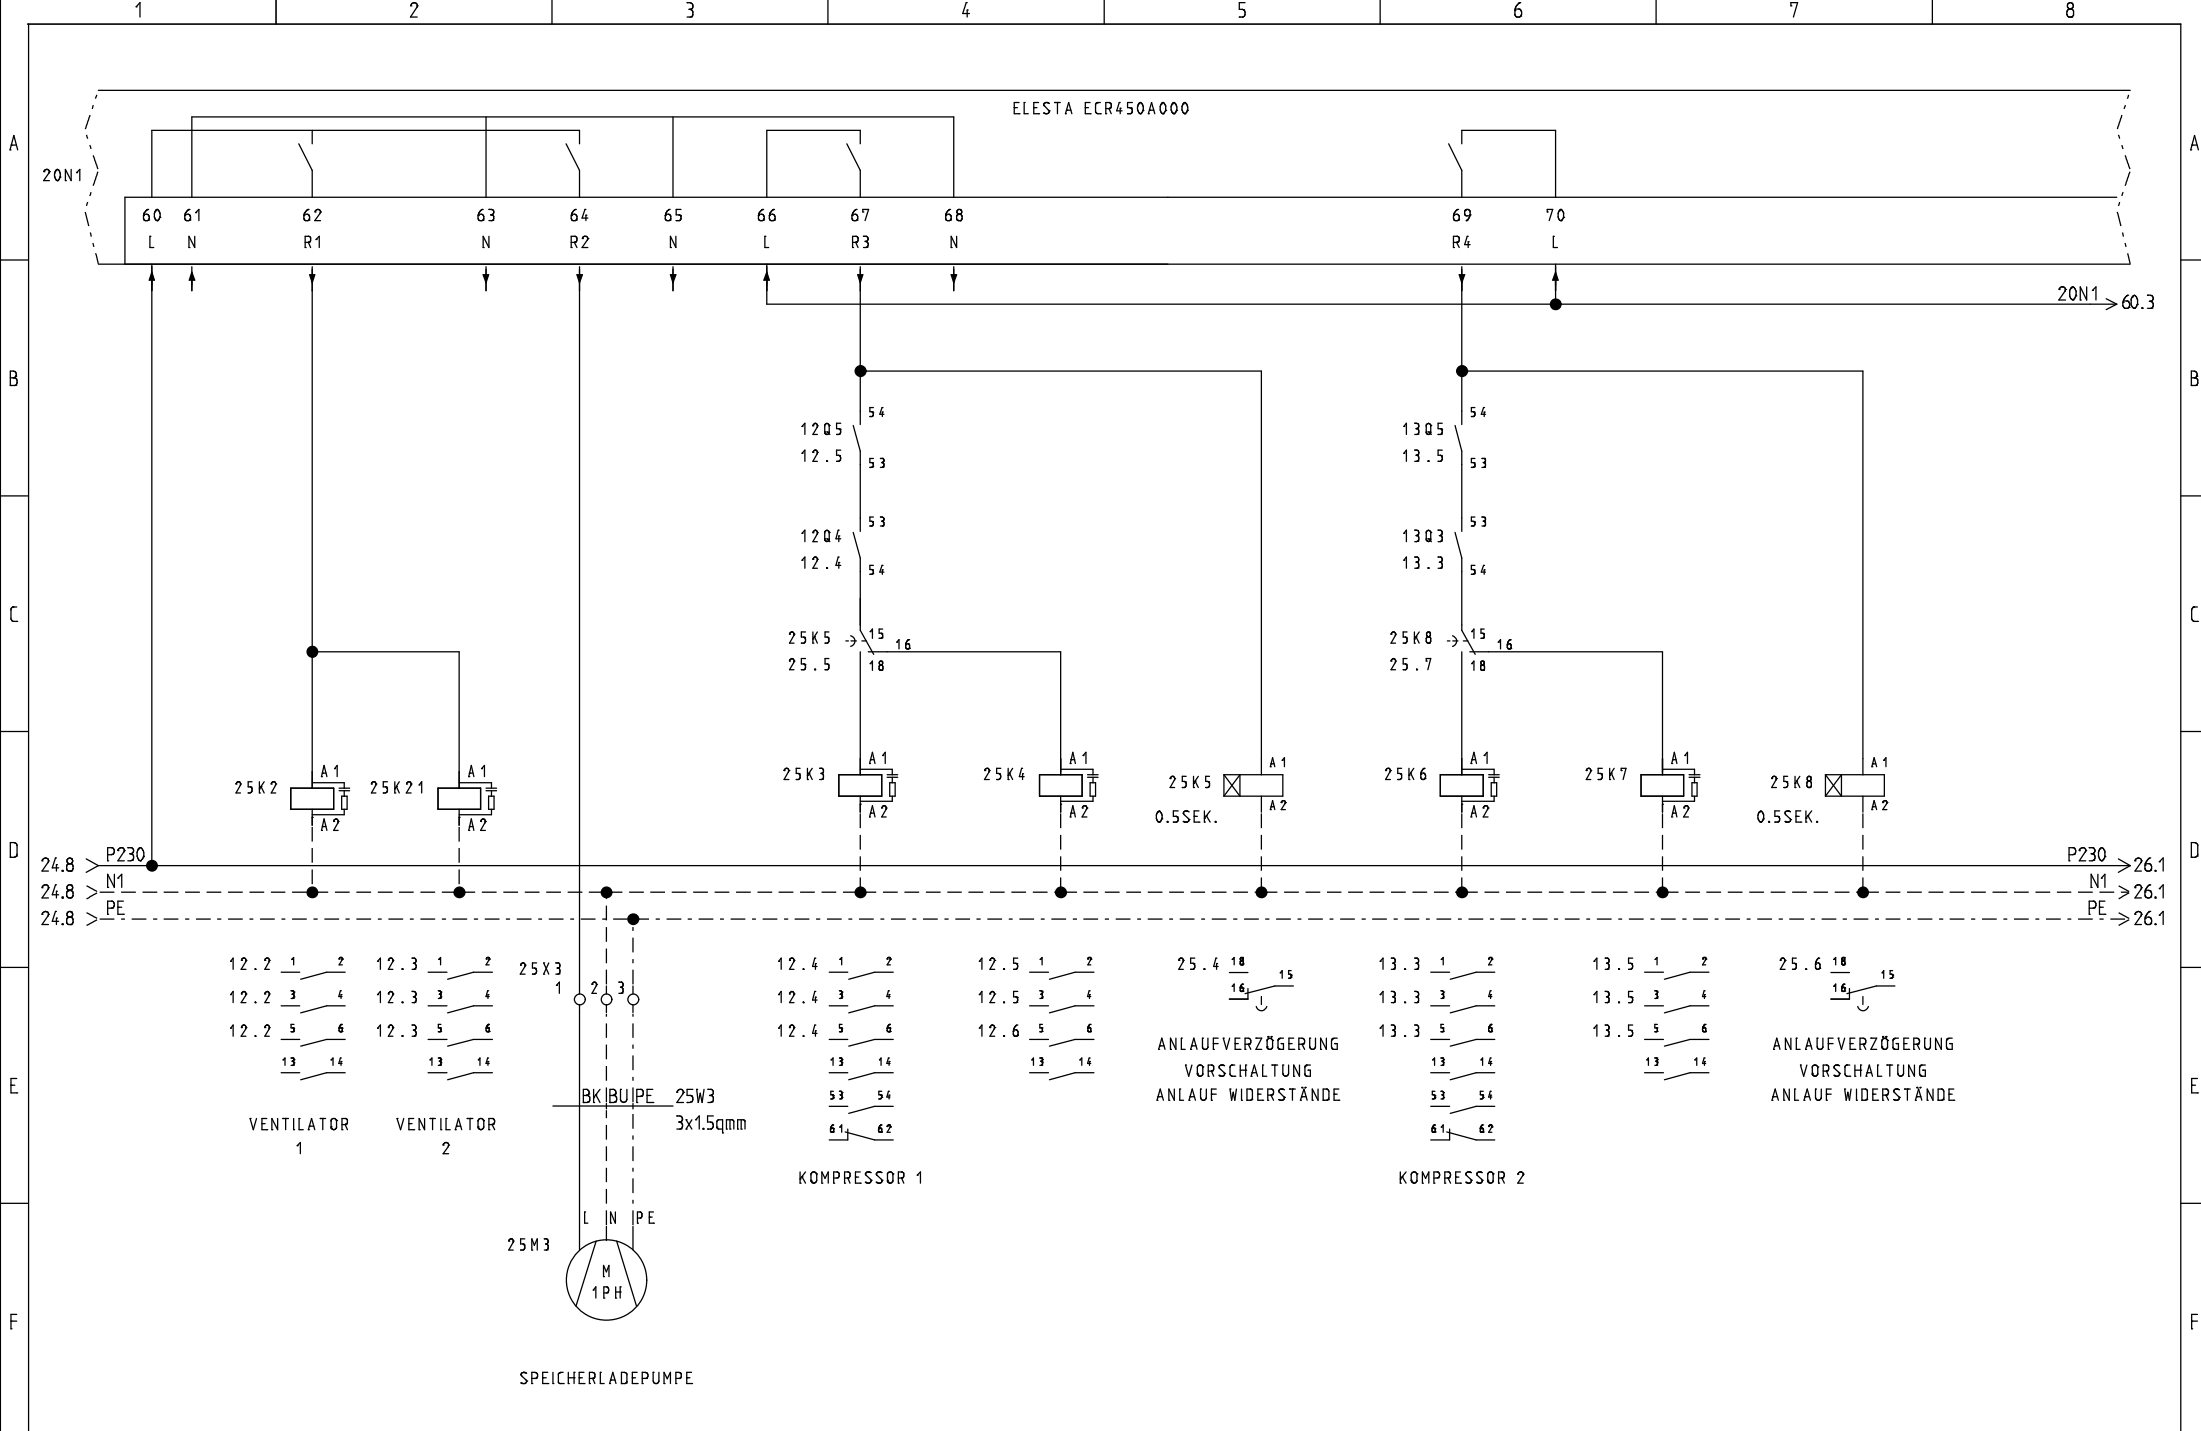

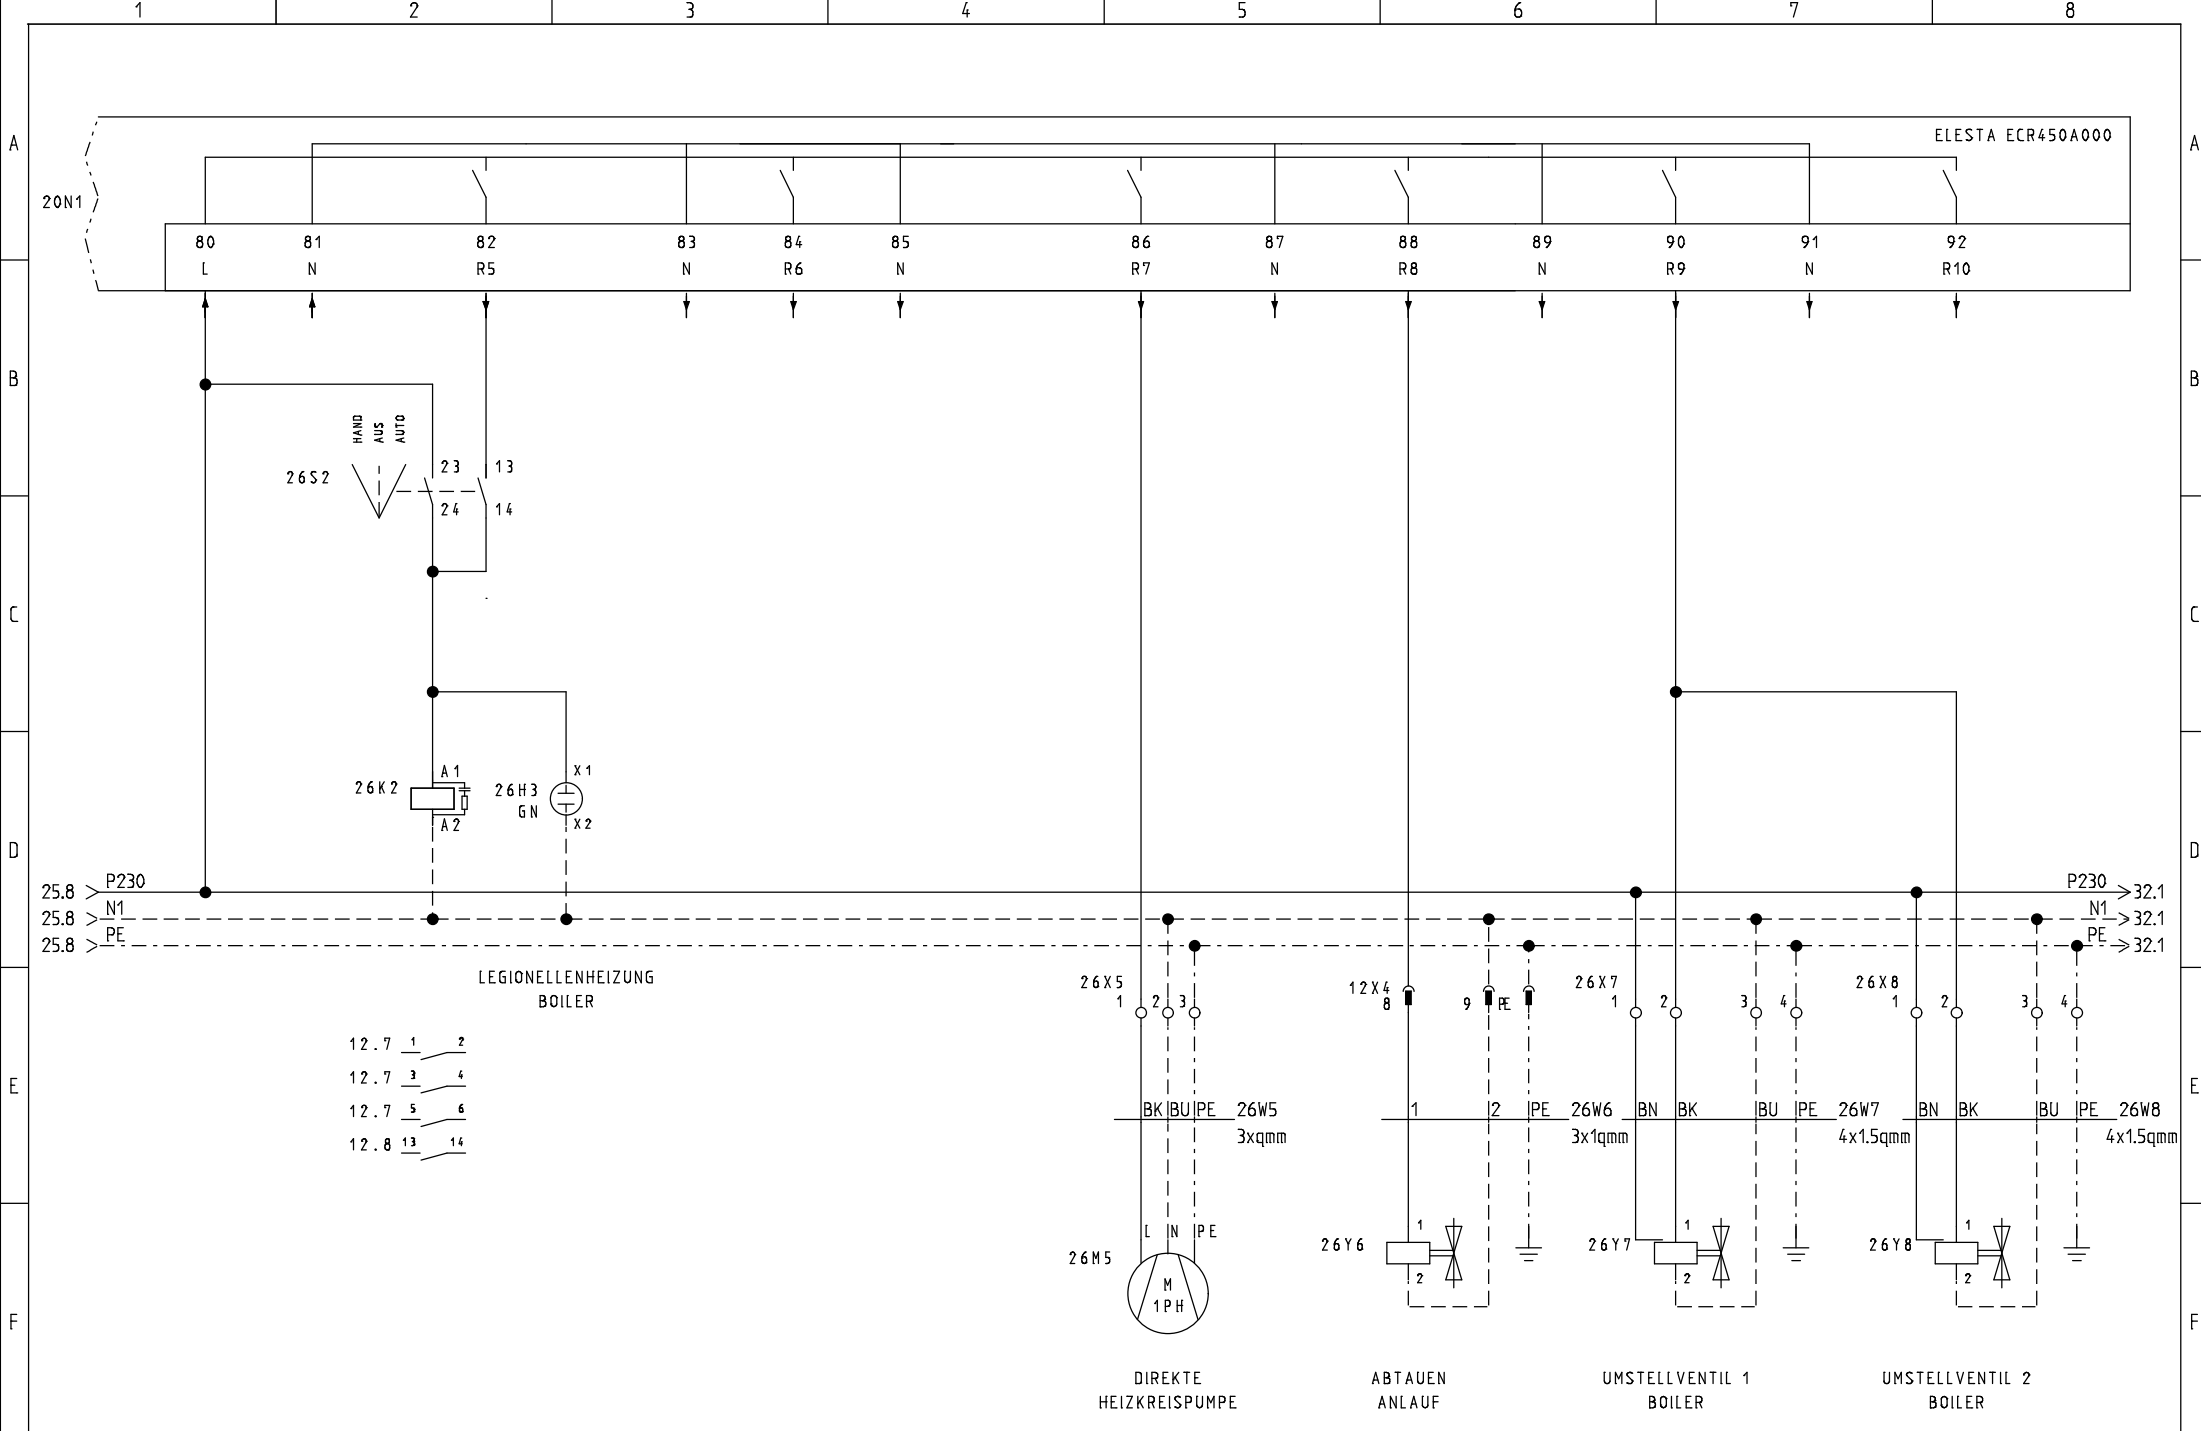


- 12.7 1 2
- 12.7 3 4
- 12.7 5 6
- 12.8 13 14



STRIGA-THERM AG
 STEUERUNG ZU WÄRMEPUMPE
 LEGIONELLENHEIZUNG AWST36 1LT6.1

230VAC PUMPEN + VENTILE

Projekt: AWST36_1LT7.1	Zeichnungsnummer:	Rev.:	erstellt von:
Datum: 06.05.2020	Anlage:	Ort:	Blatt: 26

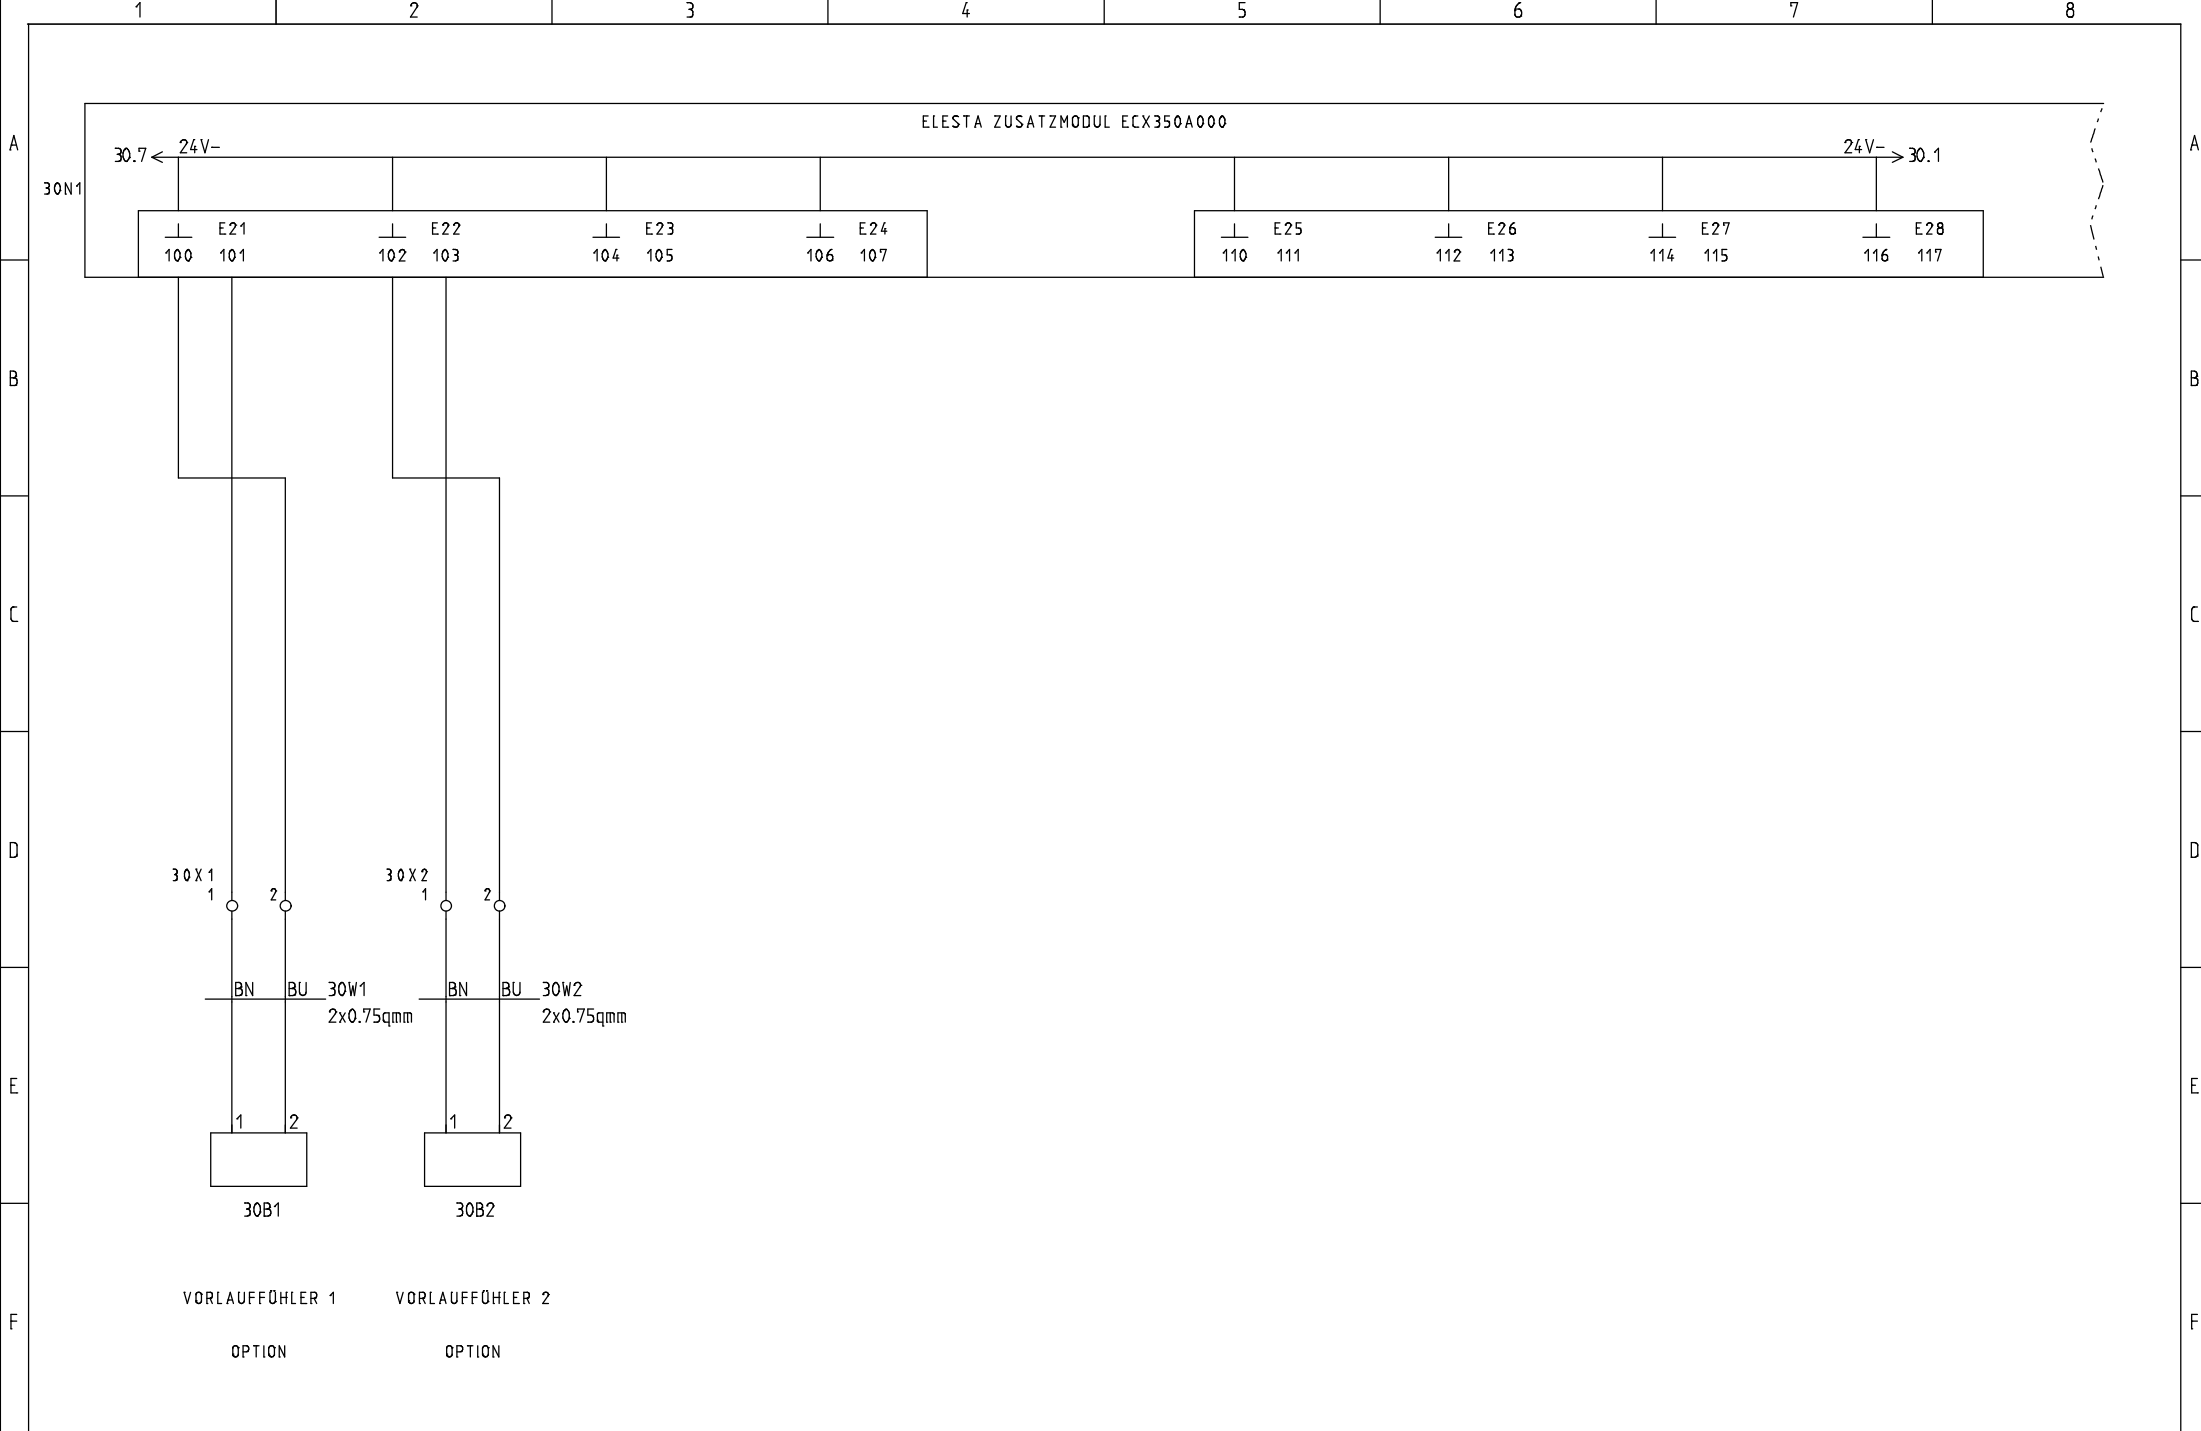


1 2 3 4 5 6 7 8

A

A

30N1

ELESTA ZUSATZMODUL ECX350A000

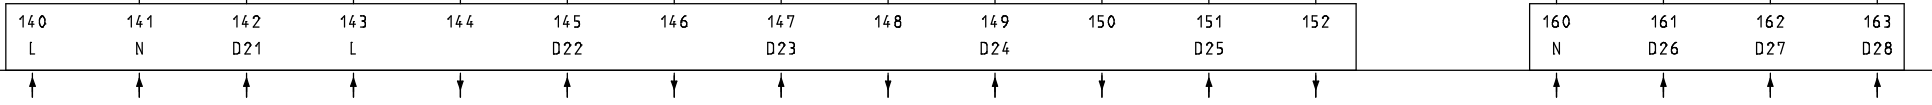

B

B

C

C

D

D

E

E

F

F



STRIEGA-THERM AG
 STEUERUNG ZU WÄRMEPUMPE
 LEGIONELLENHEIZUNG AWST36 1LT6.1

230VAC PUMPEN + VENTILE

Projekt:
 AWST36_1LT7.1

Datum:
 06.05.2020

Zeichnungsnummer:

Anlage:

Rev.:

Ort:

erstellt von:

Blatt:
 31

