
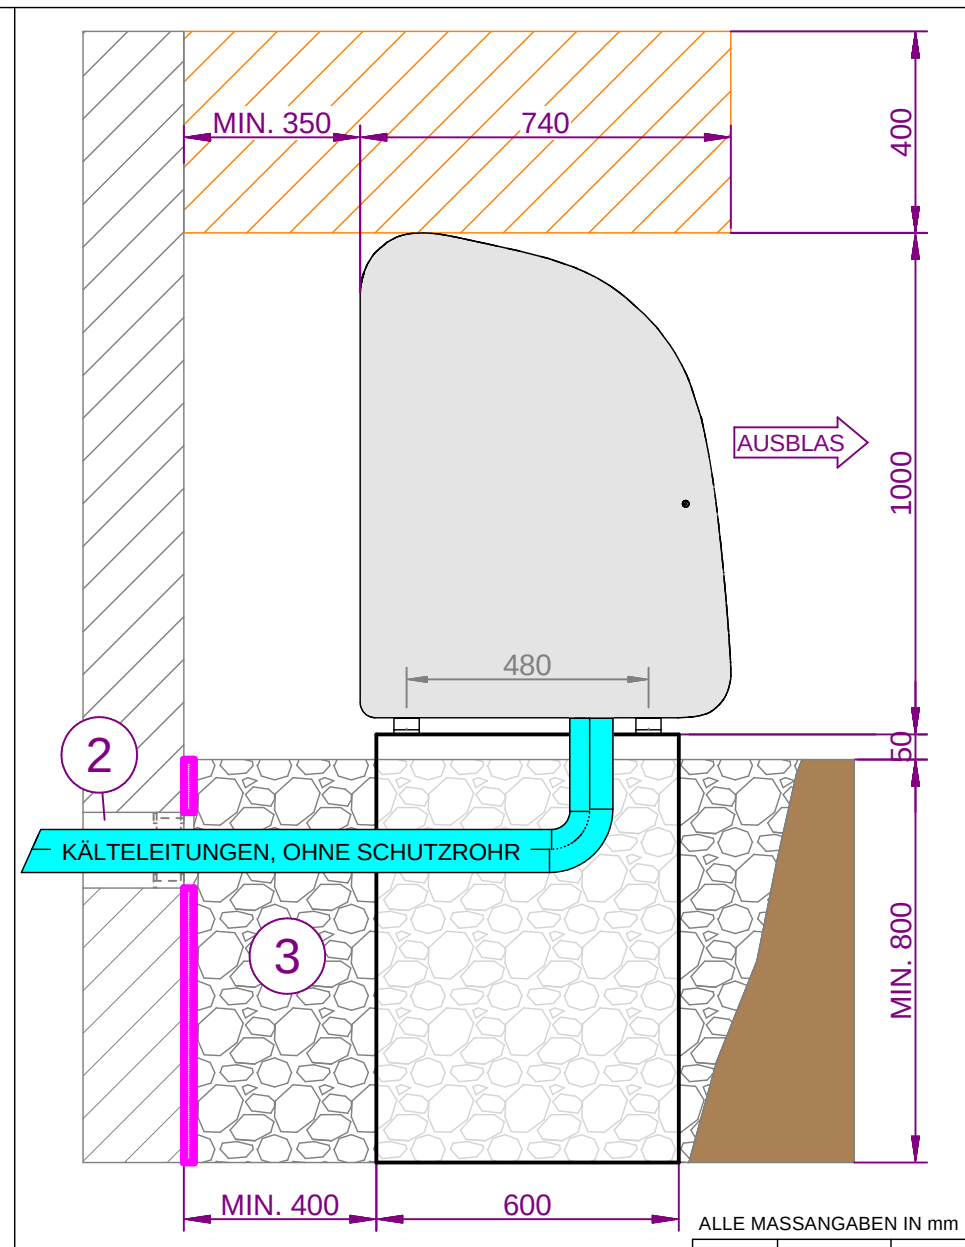


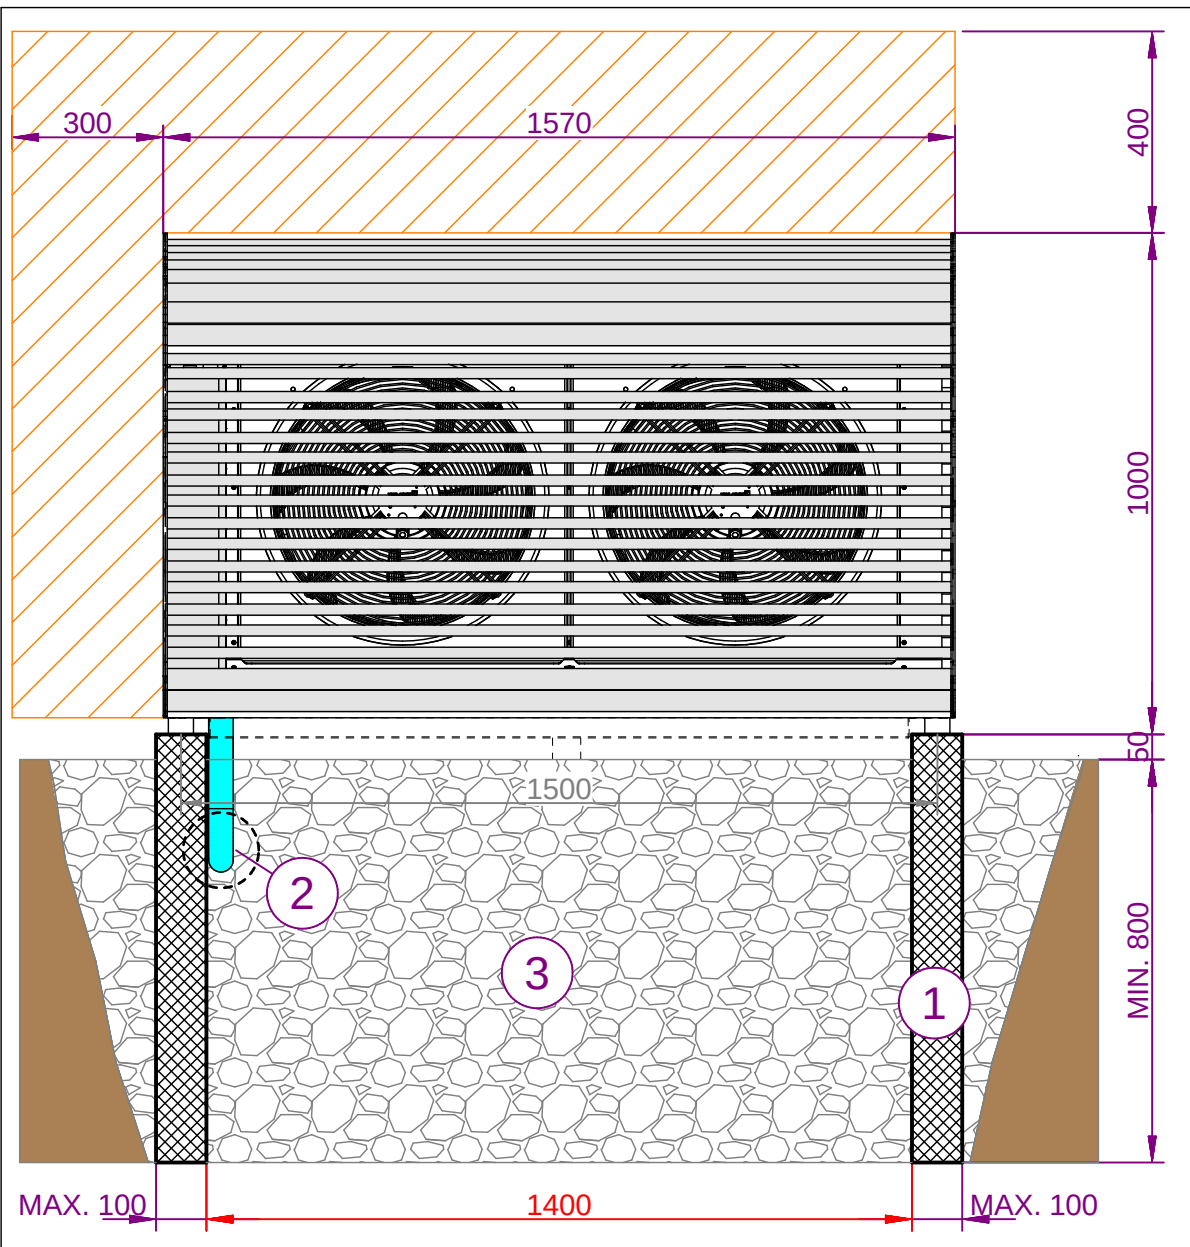

LEGENDE

- ① BETONFUNDAMENT
MAX. 100mm BREIT
- ② KERNGEBOHRUNG $\varnothing 150$
STANDORT FREI WÄHLBAR
IM ERDREICH ROHRMANSCHEETTE ERFORD.
- ③ SICKERGRUBE
MIT KIESFÜLLUNG 50/70mm

GEWICHT AUSSERGEHÄRT: 250 kg

SCHUTZANSTRICH SERVICE BEREICH

VERS.	DATUM:	KURZ.
1.0	06.04.2025	KL
1.1	19.02.2025	KL
1.2	24.09.2025	KL

FORMAT: A4	VERSION: 1.2
MASSSTAB: 1:15	BLATT: 1/1