



Breitenstrasse 10 4852 Rothrist
 Tel. +41 (0)62 797 03 03 Fax +41 (0)62 797 03 04

OBJEKT:

ORT:

PROJEKT NR:

ANLAGE: *STEUERUNG ZU WÄRMEPUMPE AWS-I 20 1L2.0
 INNENAUFGESTELLT
 - LEGIONELLENHEIZUNG 4.5kW RESERVE*

ERSTELL-DATUM:

REVISIONS-DATUM:



STRIEGA-THERM AG
 STEUERUNG ZU WÄRMEPUMPE
 LEGIONELLENHEIZUNG AWS-I 20 1L2.0

DECKBLATT

Projekt:
 AWS-I 20_1L2.0 LH Res.



Datum:
 16.04.2018

Zeichnungsnummer:



Anlage:

Rev.:
erstellt von:

Ort:
Blatt:

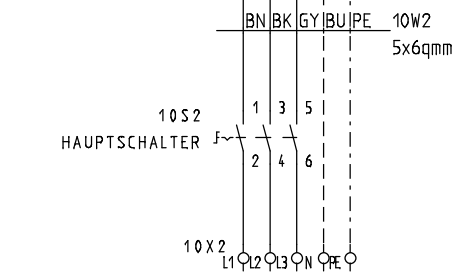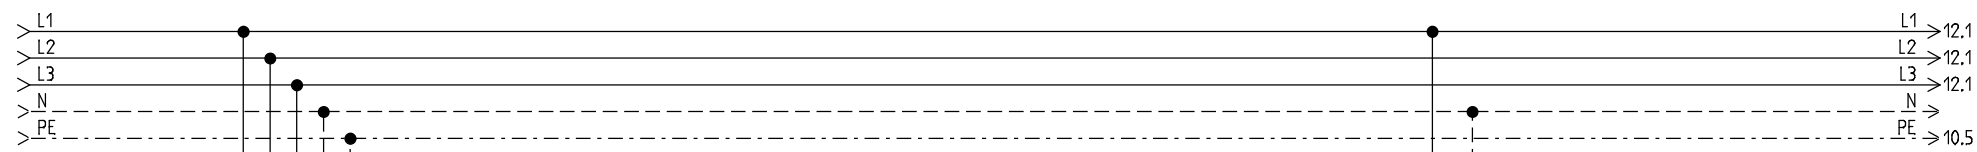

EINSPEISUNG
 3X400/230VAC/9.2kW/50Hz
 EMPFOHLENE ABSICHERUNG **25AT**
 WÄRMEPUMPE MIT HEIZUNG
 MINIMALE ABSICHERUNG 20AT
 WÄRMEPUMPE OHNE HEIZUNG

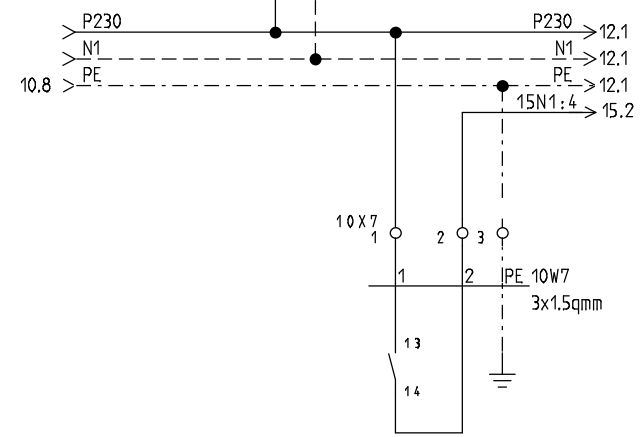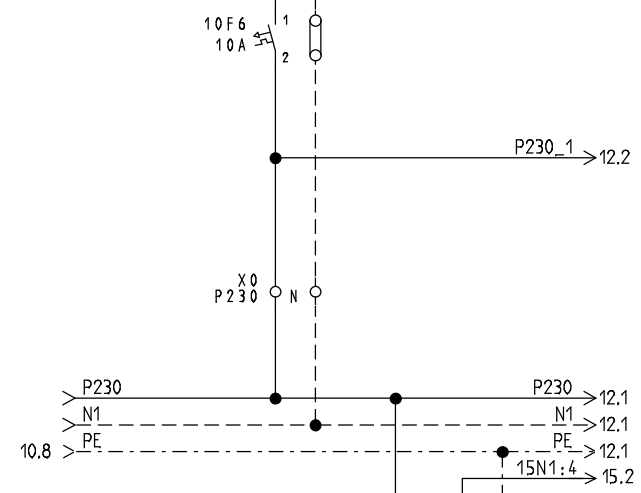

EW-SPERRE
 KONTAKT GESCHLOSSEN
 = BETRIEB



STRIEGA-THERM AG
 STEUERUNG ZU WÄRMEPUMPE
 LEGIONELLENHEIZUNG AWS-I 20 1L2.0

EINSPEISUNG

Projekt:
 AWS-I 20_1L2.0 LH Res.

Datum:
 16.04.2018

Zeichnungsnummer:


Anlage:


Rev.:


Ort:


erstellt von:


Blatt: 10

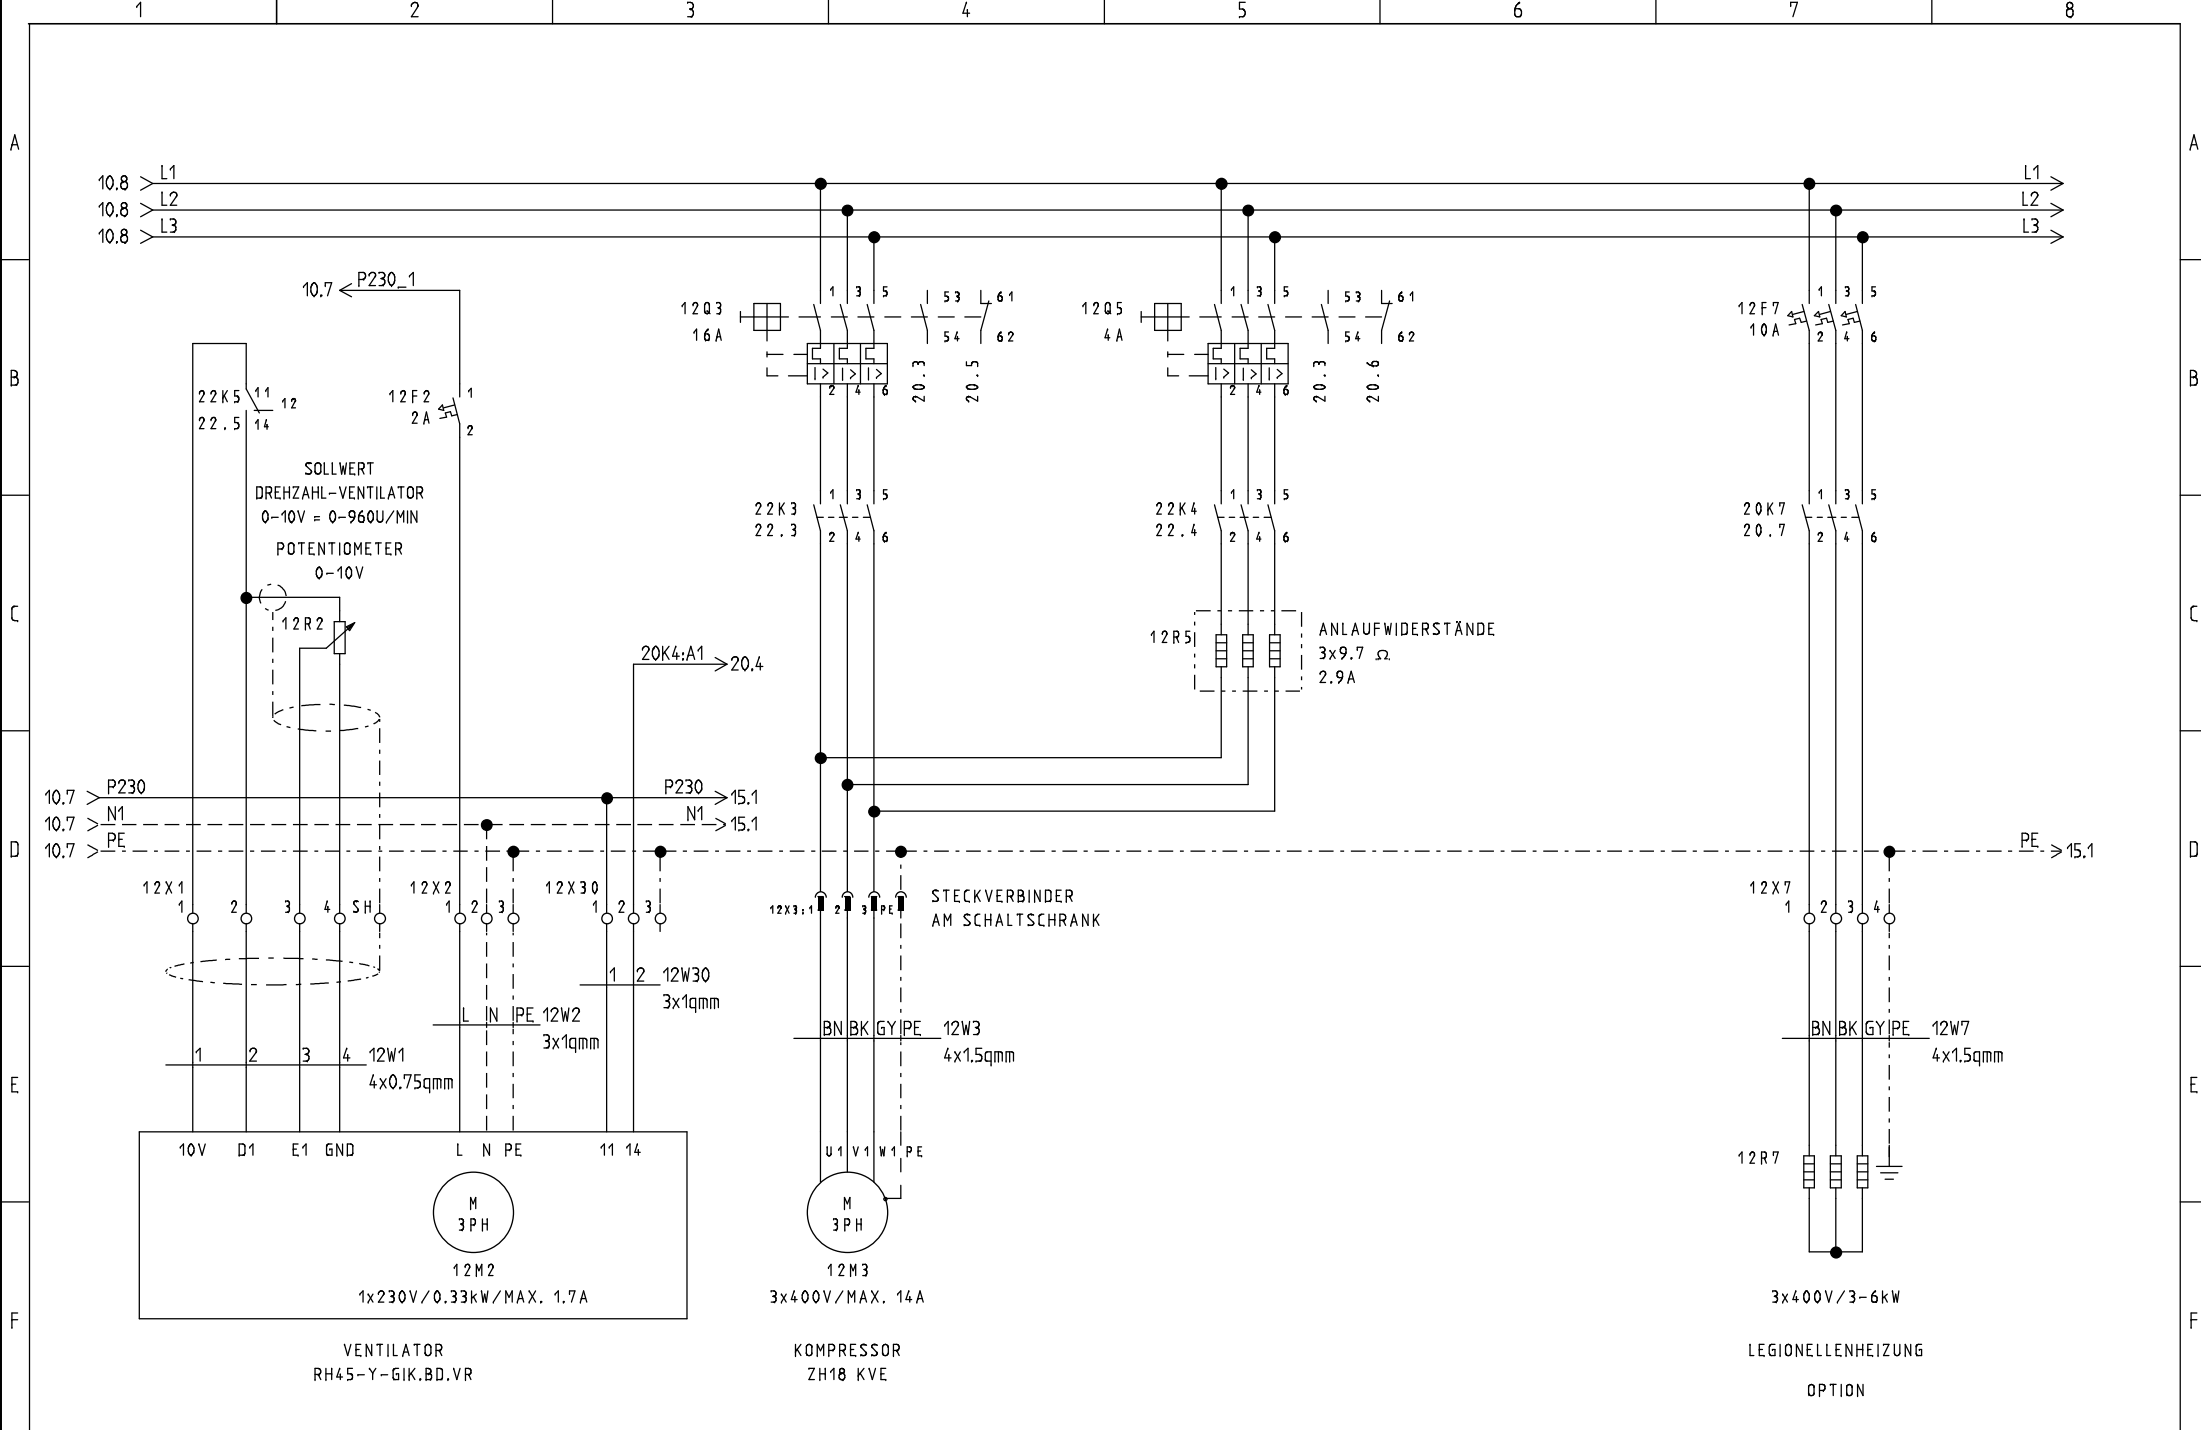

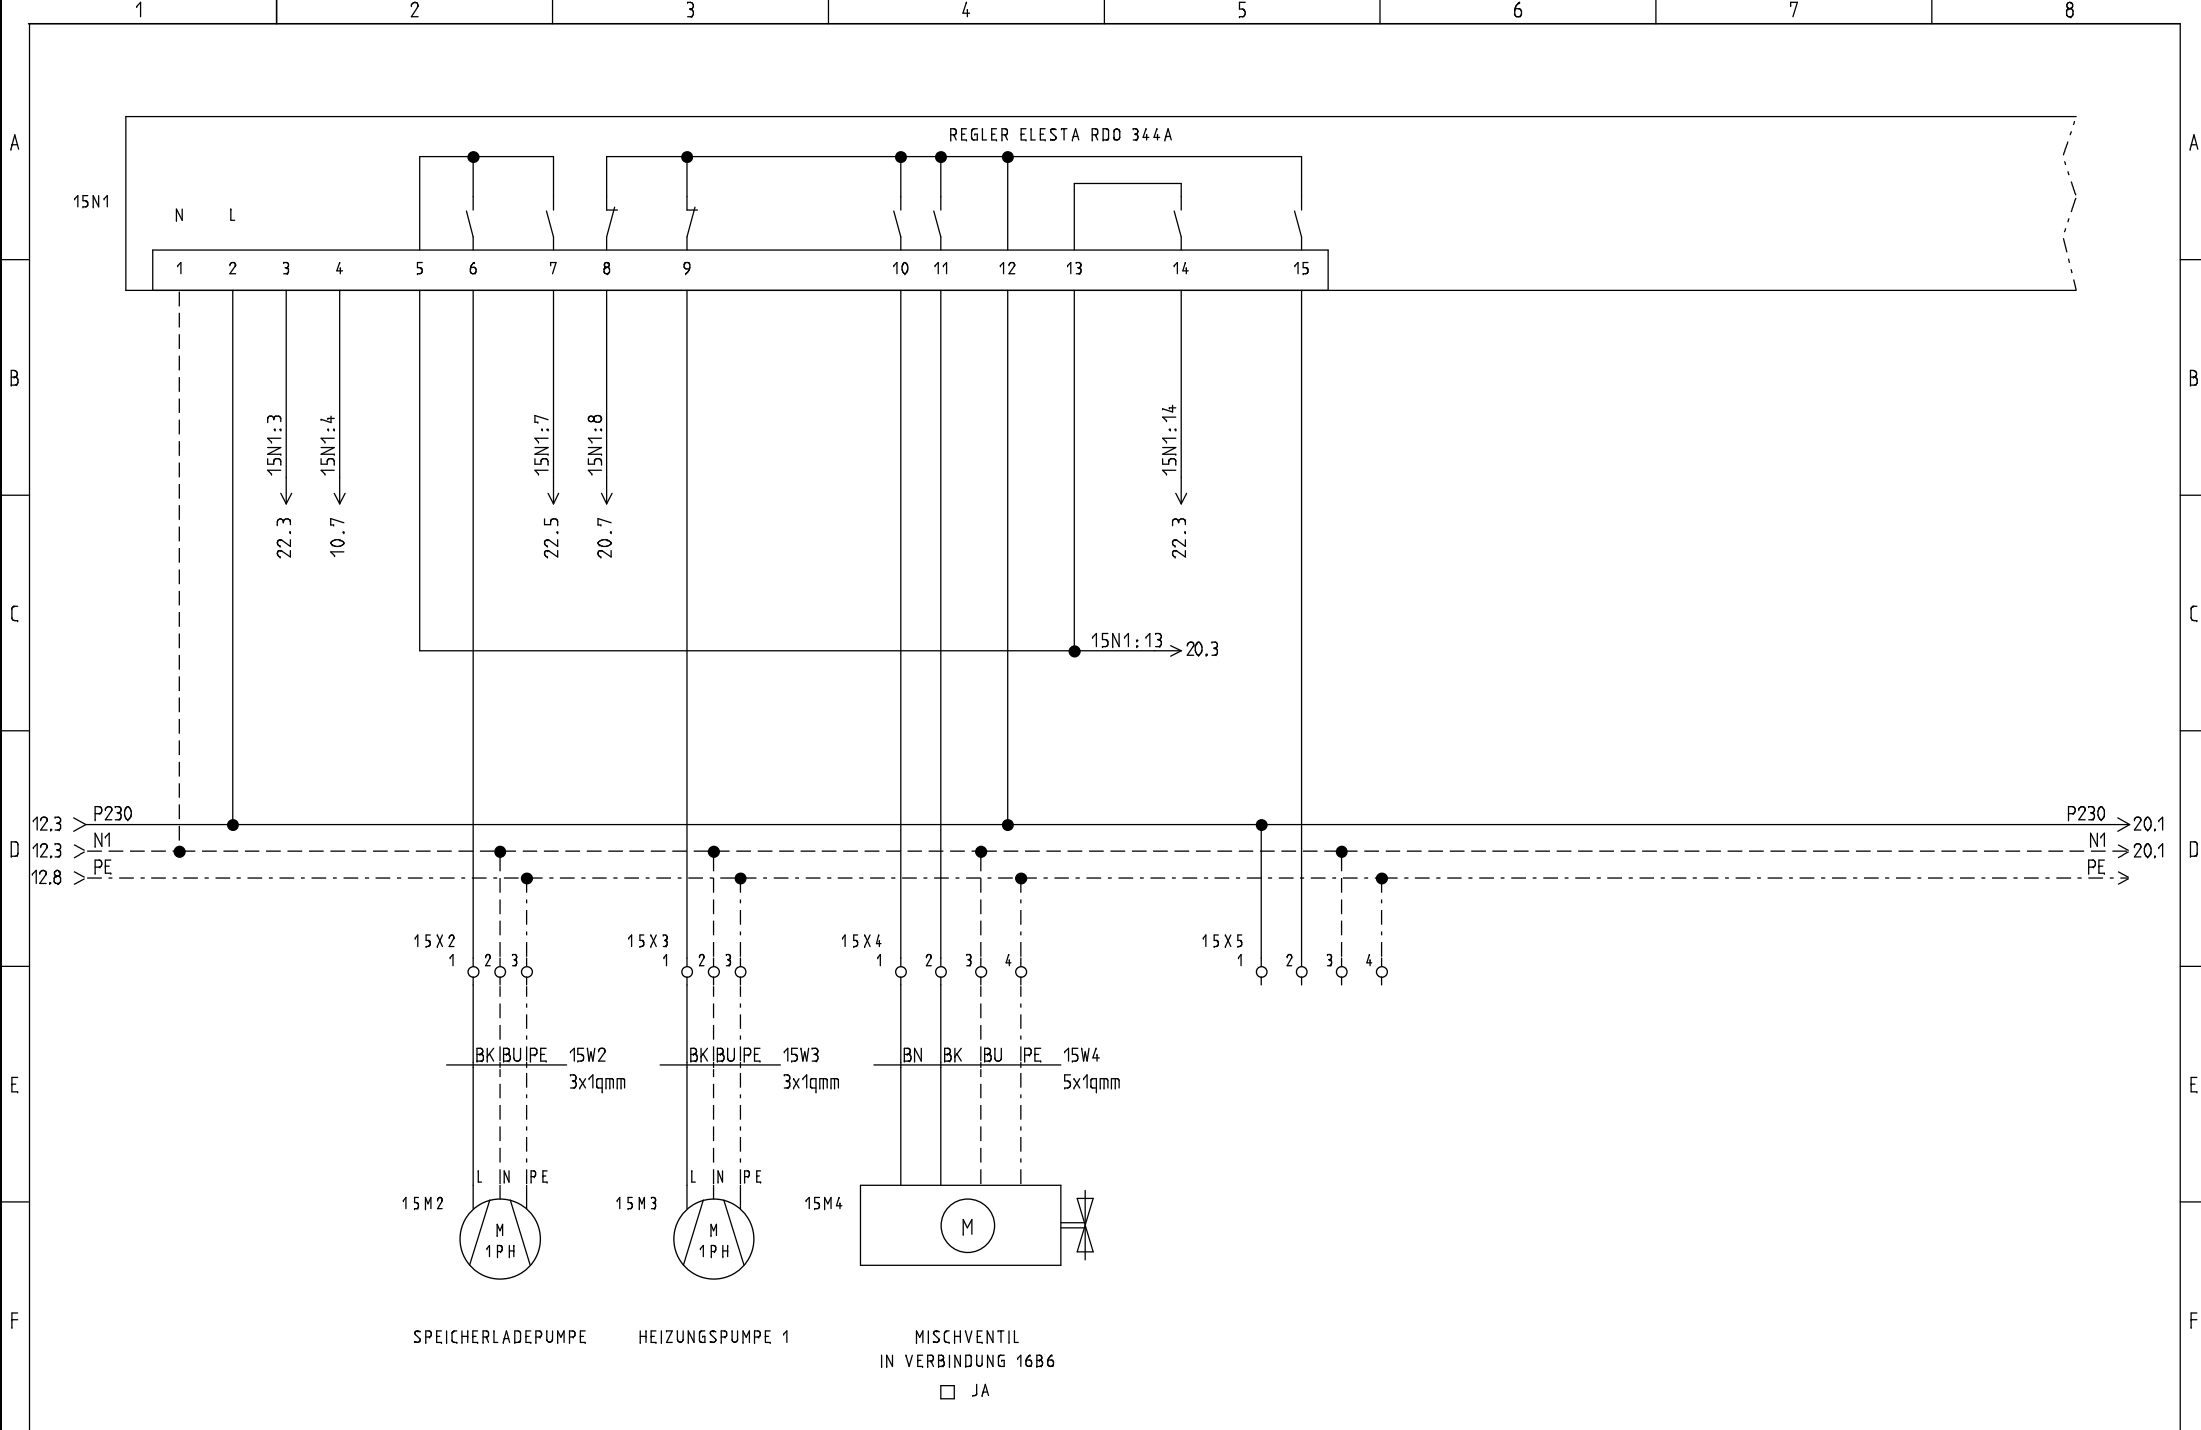

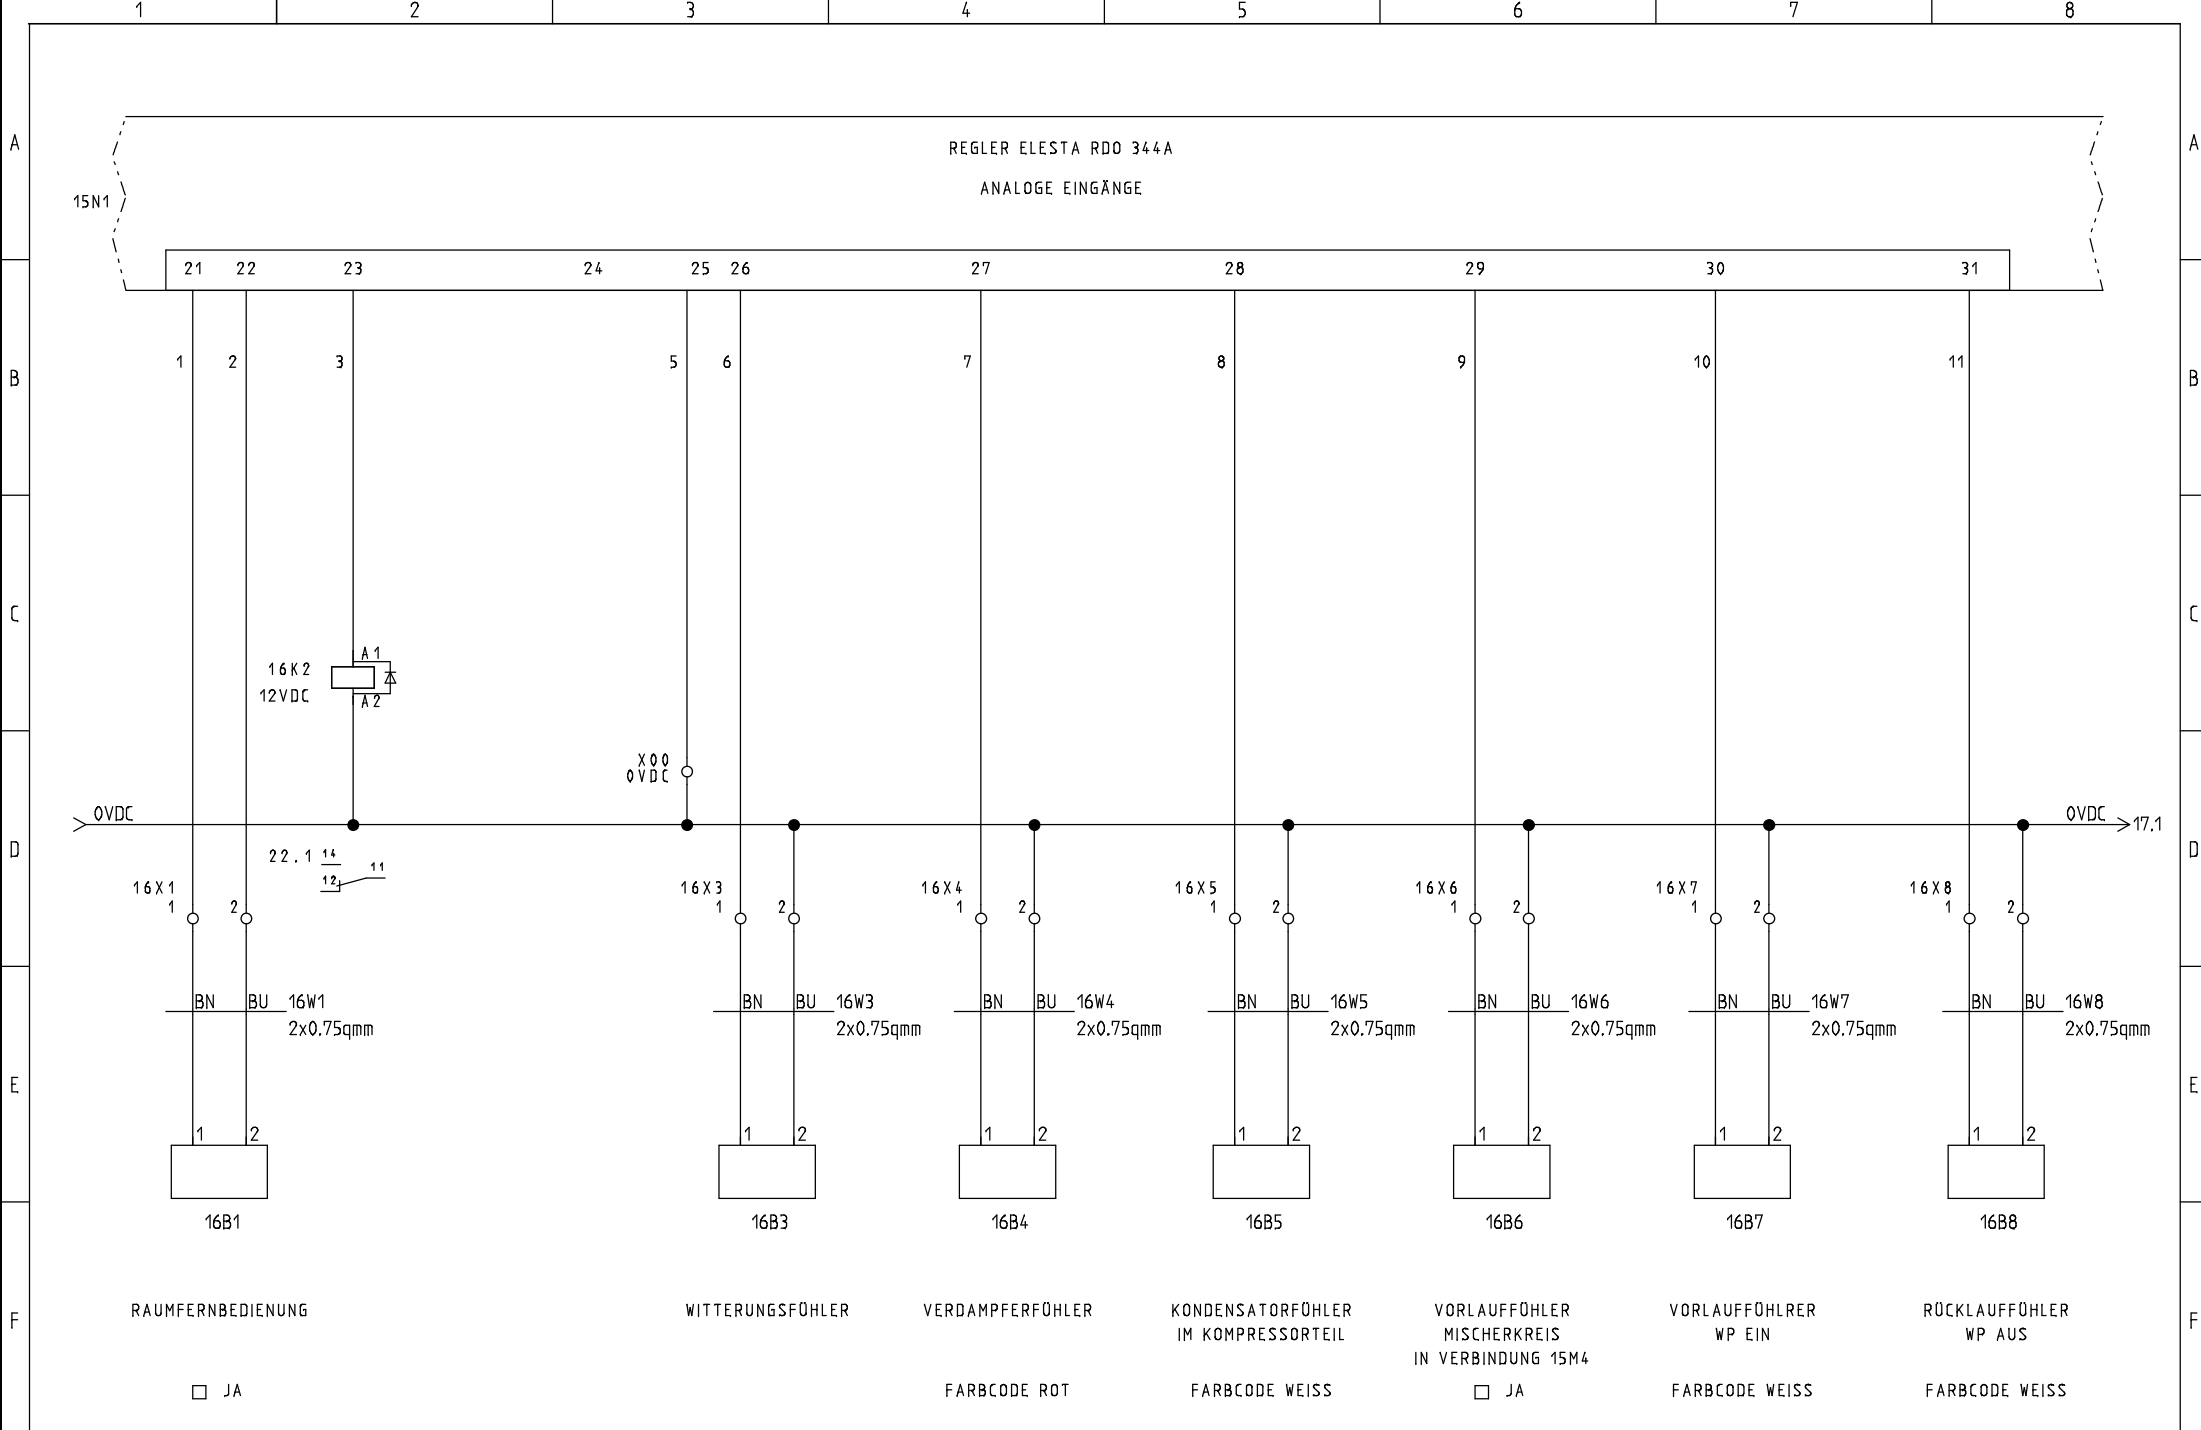

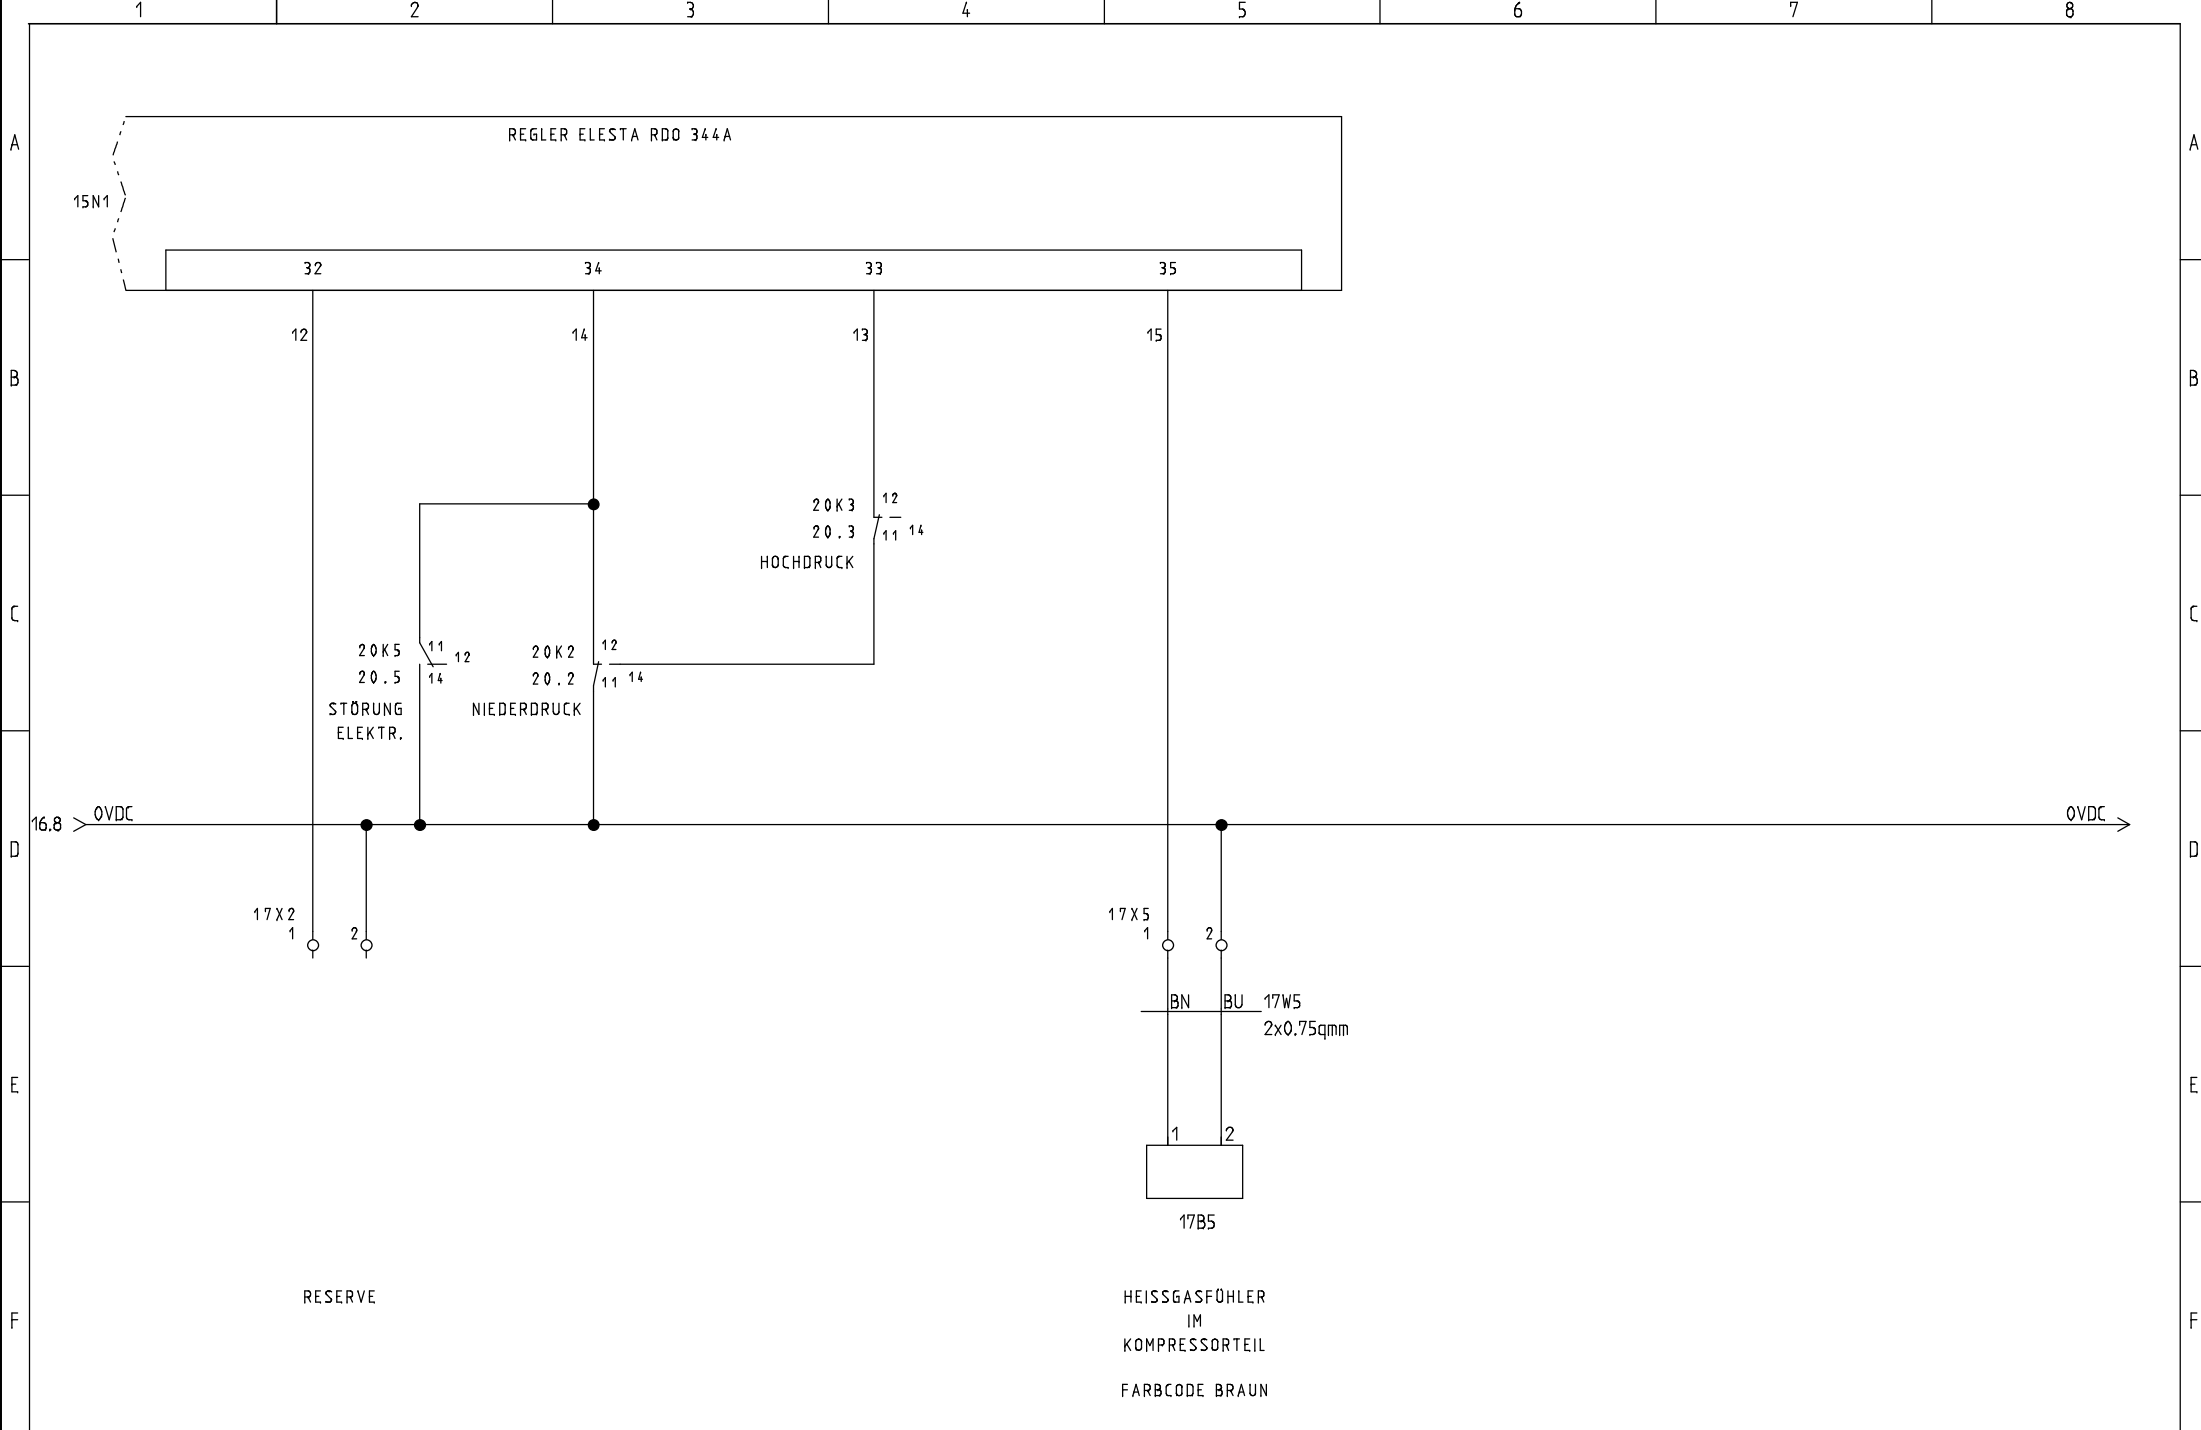

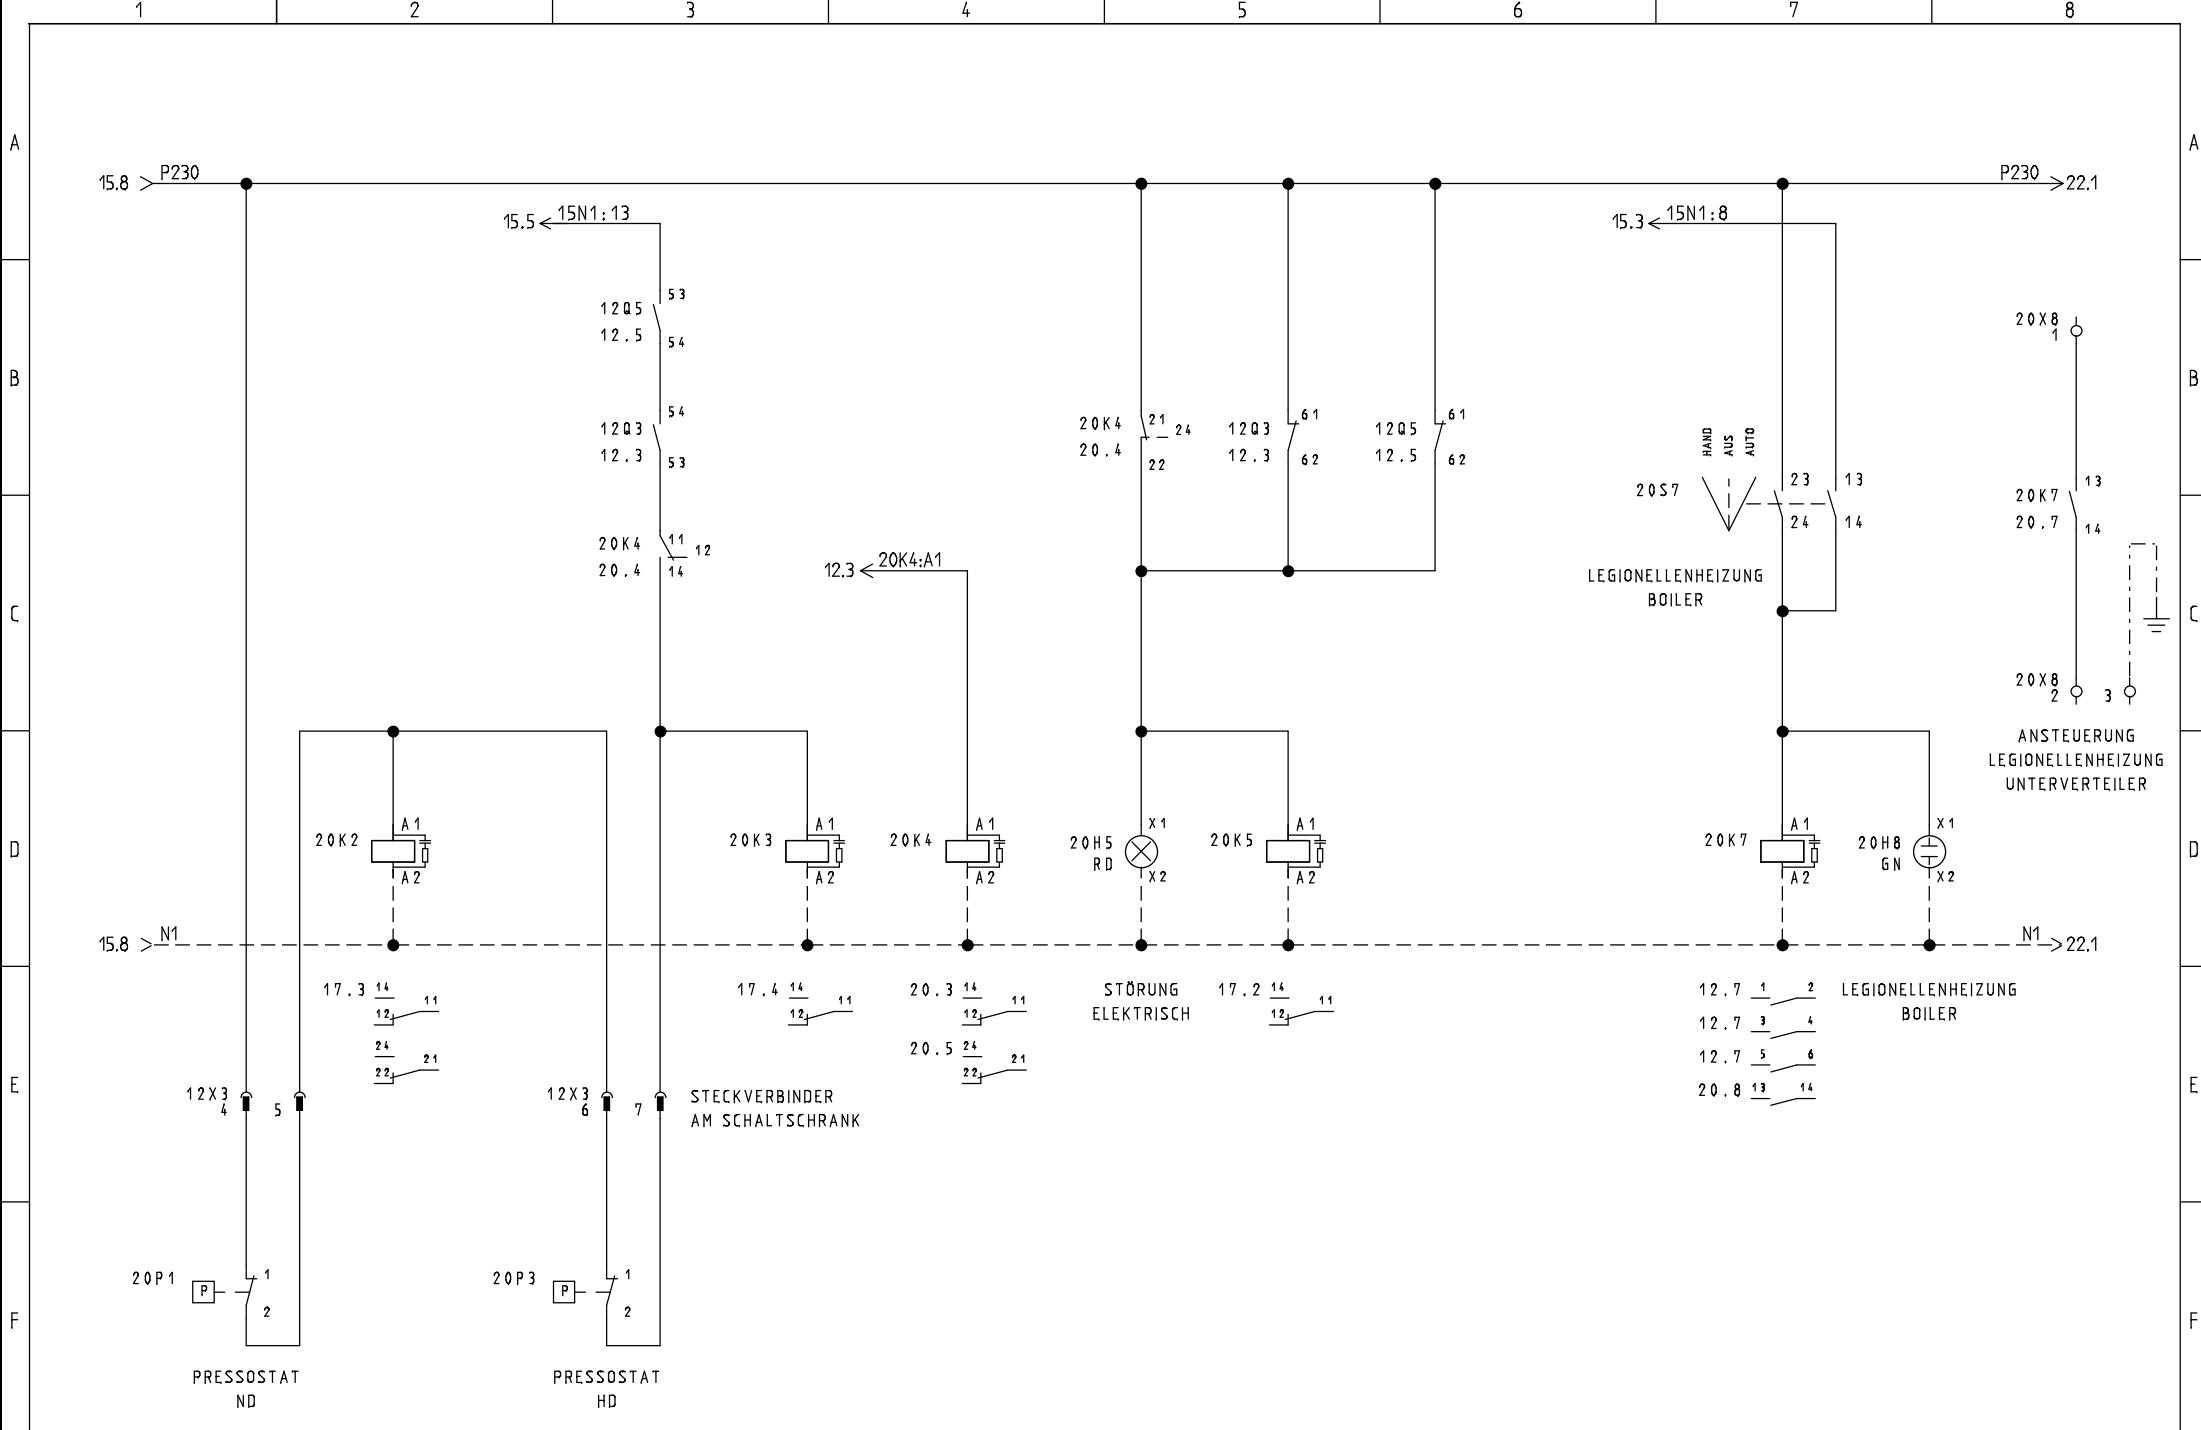

STRIEGA-THERM AG
 STEUERUNG ZU WÄRMEPUMPE
 LEGIONELLENHEIZUNG AWS-I 20 1L2.0

MOTORSCHUTZSCHALTER

Projekt: AWS-I 20_1L2.0 LH Res.	Zeichnungsnummer:	Rev.: 16.04.2018	erstellt von:
Datum: 16.04.2018	Anlage:	Ort:	Blatt: 20

