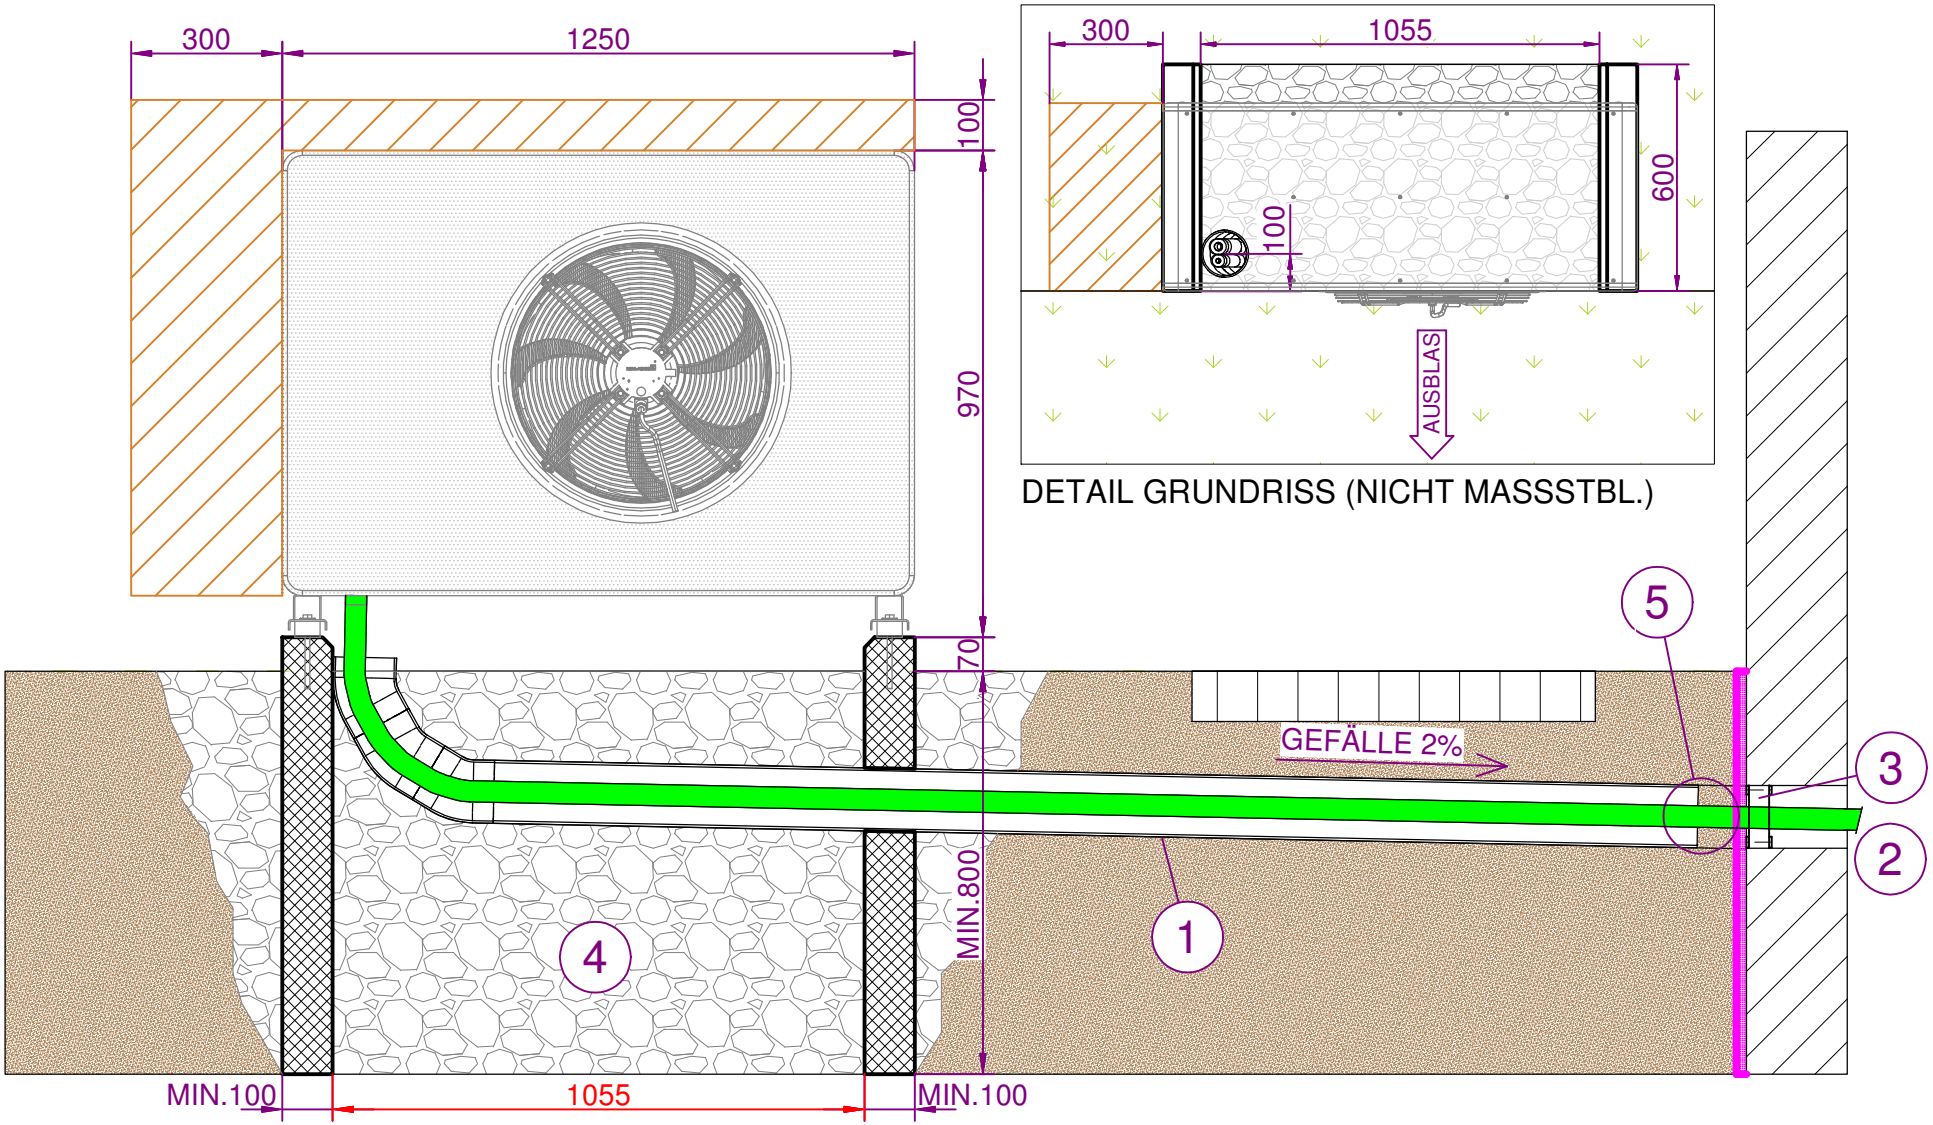

LEGENDE

1. SICKERROHR ø125 ALS SCHUTZROHR
   NUR 30° BÖGEN VERWENDEN
   FORMSTÜCKE MÜSSEN ZWINGEND STECKBAR UND LÖSBAR SEIN
   GEFÄLLE 2% RICHTUNG HAUS
2. KERNBOHRUNG IM ERDREICH
   ø150 ODER ø125
   STANDORT FREI WÄHLBAR
3. ROHRMANSCHETTE
4. SICKERGRUBE
   MIT KIESFÜLLUNG 50/70mm
5. SCHUTZROHR ZU HAUS
   UNTERBROCHEN

SERVICE BEREICH

SCHUTZANSTRICH

ALLE MASSANGABEN IN mm

Striega-Therm Wärmepumpen	STRIEGA-THERM AG BREITENSTRASSE 10 4852 ROTHRIST	AUSSENGERÄT GEISSHUBEL FREIAUFSTELLUNG MIT SCHUTZROHR	DATEI: 1004		DATUM: 29.06.2017	ERSTELLER: KL
			NUMMER: -	MASSSTAB: 1:15	FORMAT: A4	BLATT: 1/1