



Breitenstrasse 10 4852 Rothrist
 Tel. +41 (0)62 797 03 03 Fax +41 (0)62 797 03 04

OBJEKT:

ORT:

PROJEKT NR:

ANLAGE: *STEUERUNG ZU WÄRMEPUMPE AWS12 1L8.1
 -LEGIONELLENHEIZUNG 4.5kW*

ERSTELL-DATUM: 31.05.2018 DUN



REVISIONS-DATUM:



STRIEGA-THERM AG
 STEUERUNG ZU WÄRMEPUMPE
 LEGIONELLENHEIZUNG AWS12 1L8.1

DECKBLATT


Projekt: AWS12_1L8.1 LH	Zeichnungsnummer:	Rev.:	erstellt von:
Datum: 31.05.2018	Anlage:	Ort:	Blatt: 1

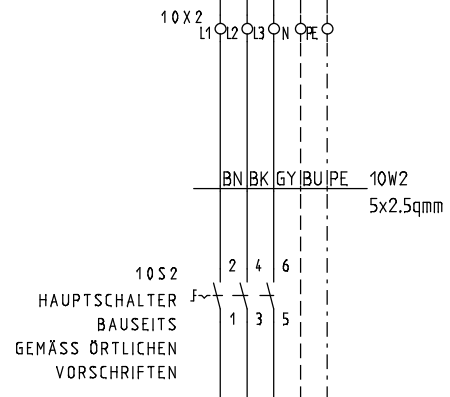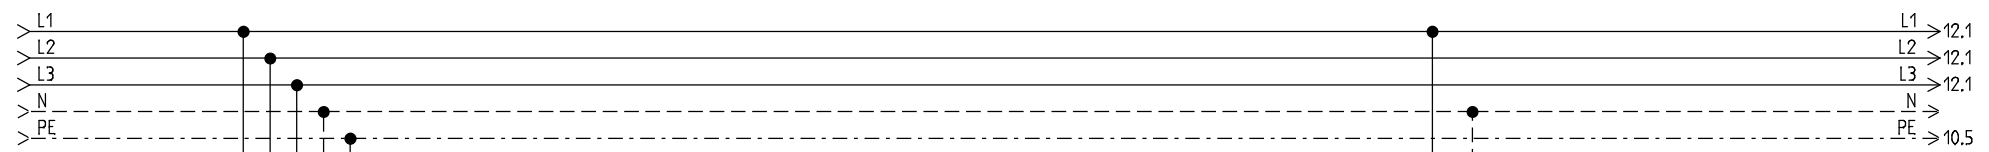


EINSPEISUNG
3X400/230VAC/13.5kW/50Hz


EMPFOHLENE ABSICHERUNG **16 AT**
WÄRMEPUMPE MIT HEIZUNG


MINIMALE ABSICHERUNG 13AT
WÄRMEPUMPE OHNE HEIZUNG

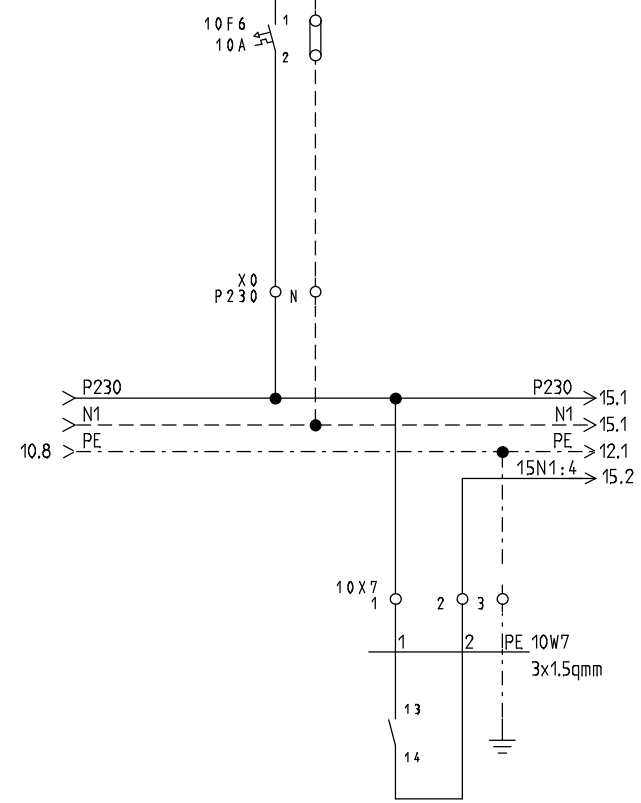


EW-SPERRE
KONTAKT GESCHLOSSEN
= BETRIEB

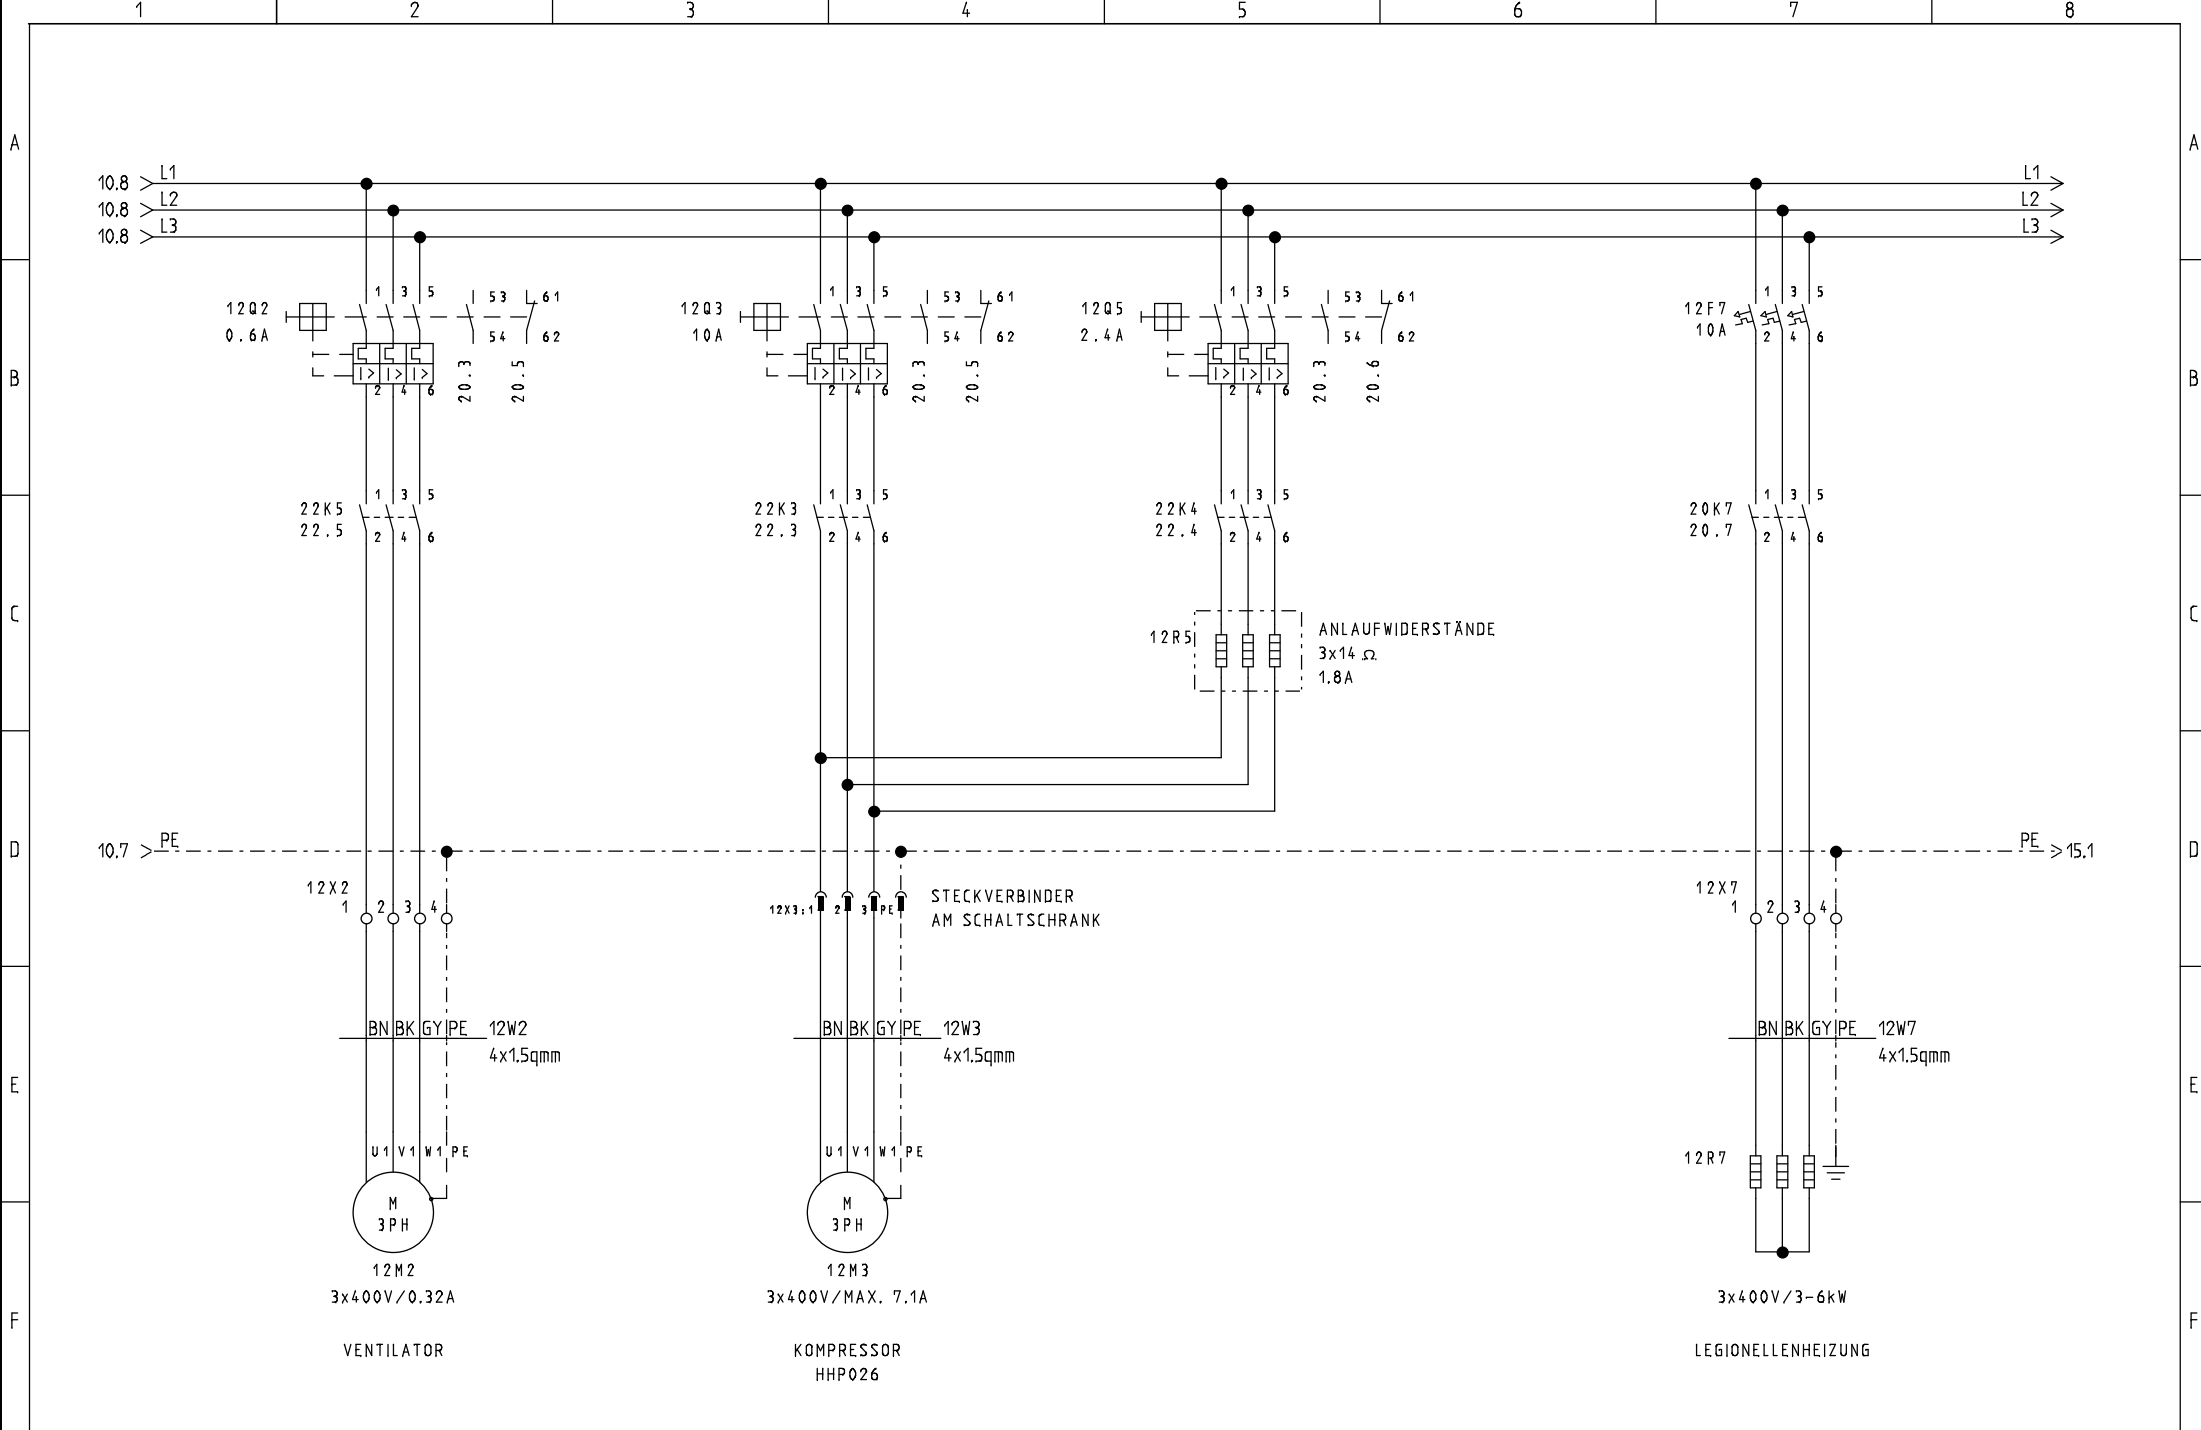

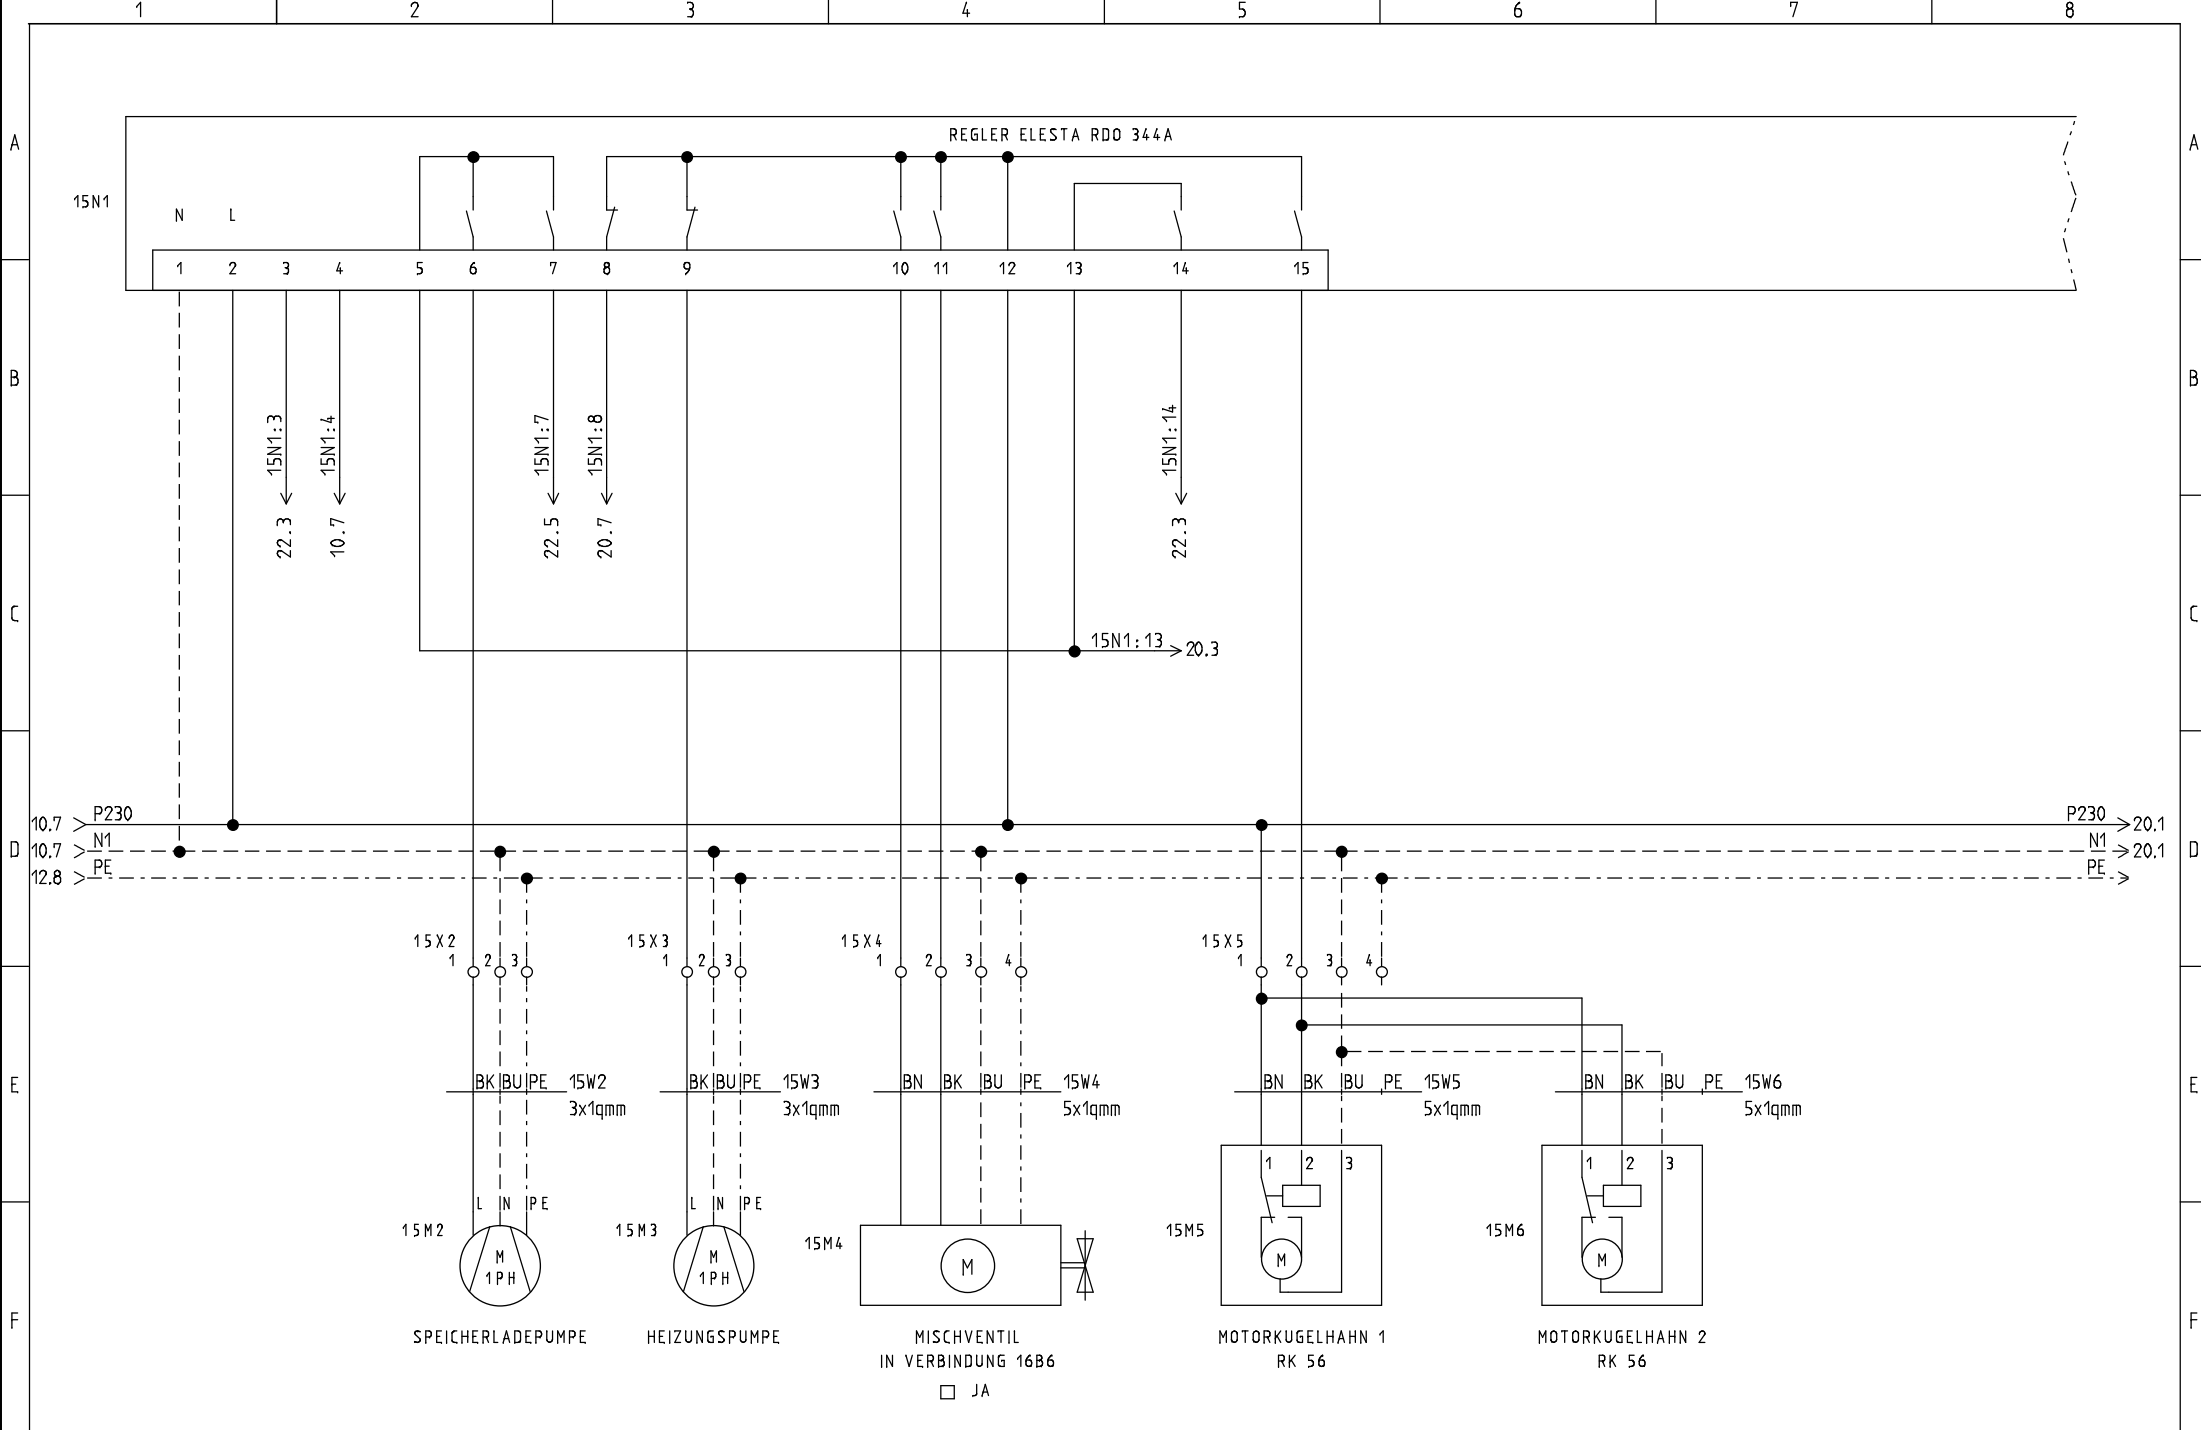

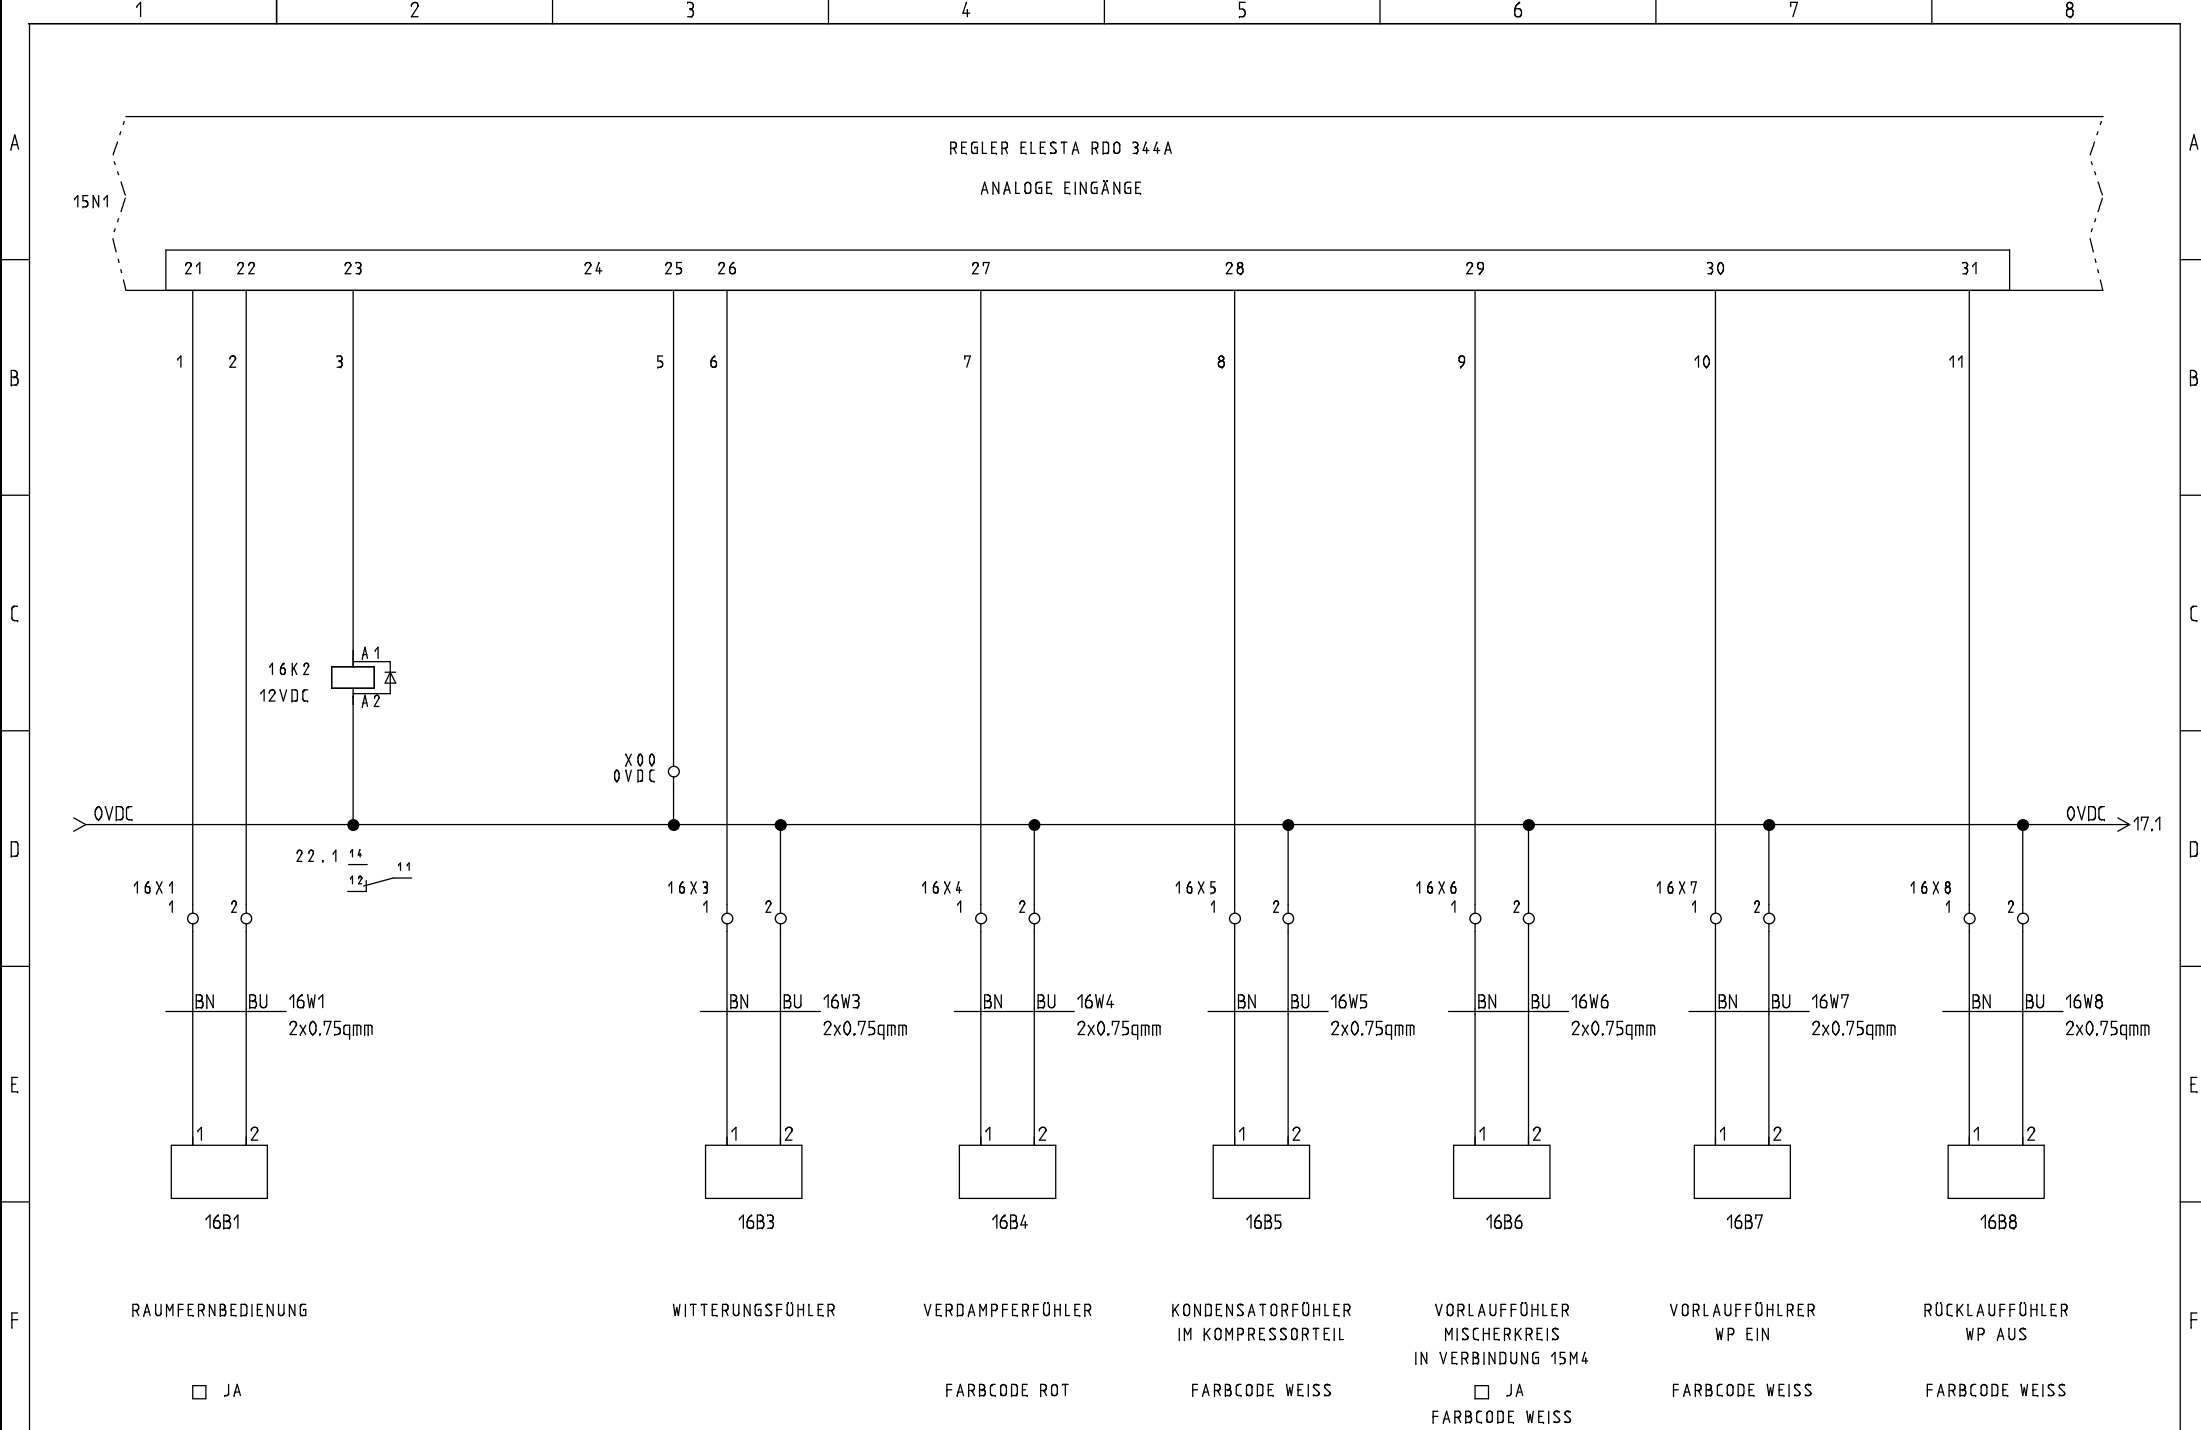

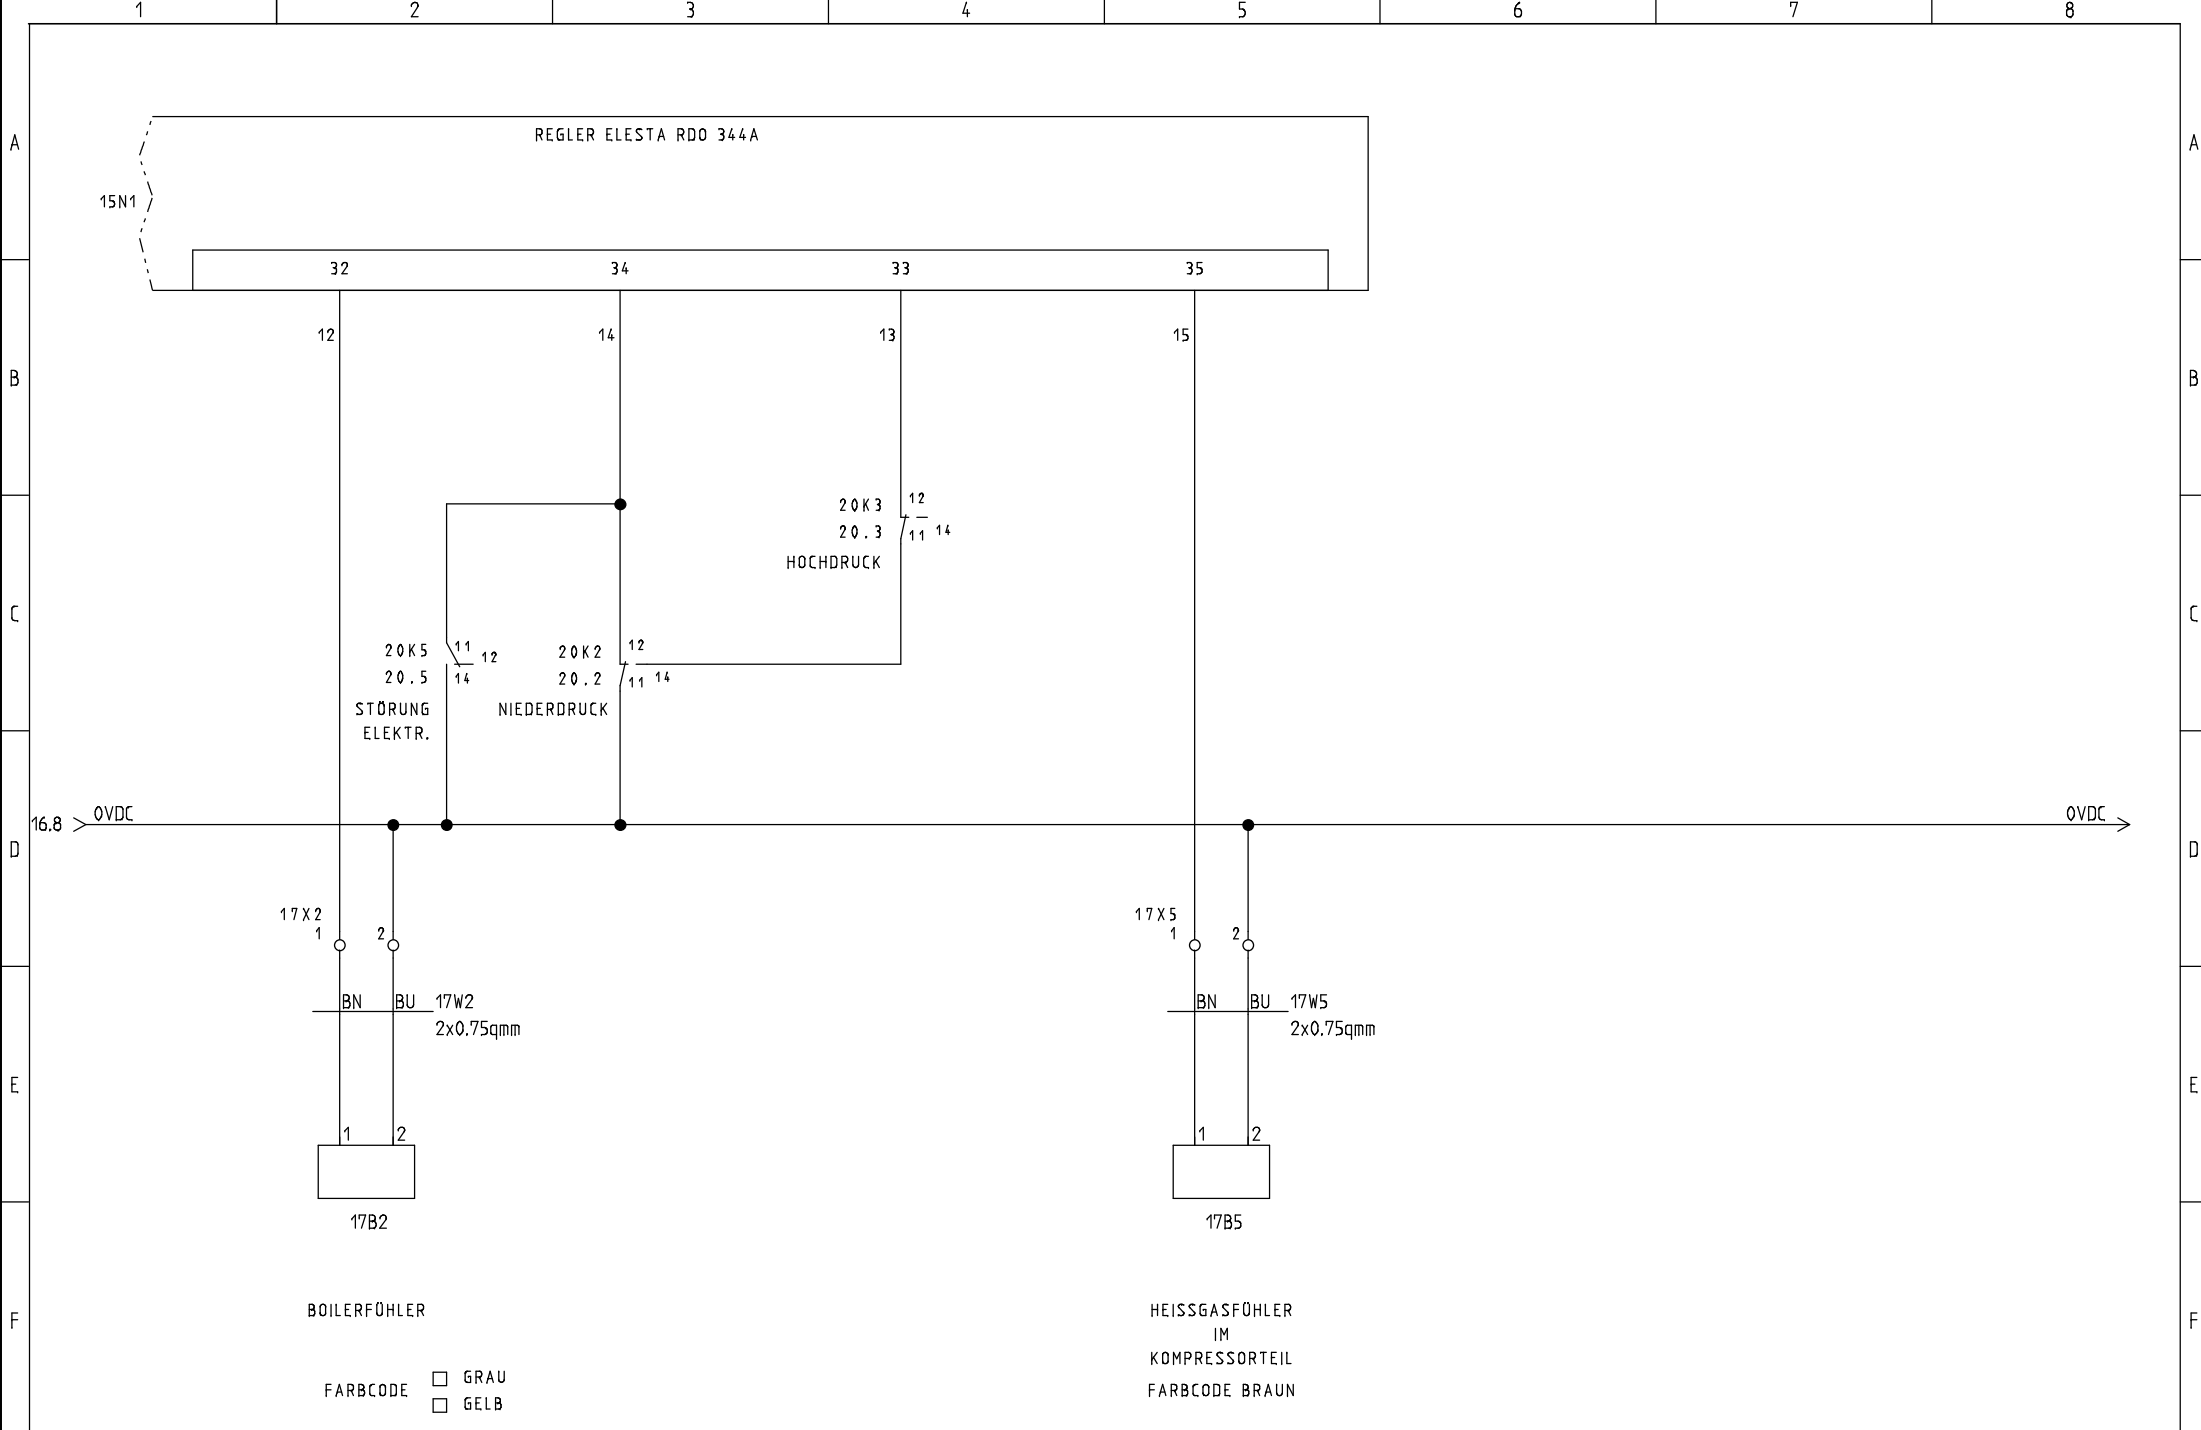

STRIEGA-THERM AG
 STEUERUNG ZU WÄRMEPUMPE
 LEGIONELLENHEIZUNG AWS12 1L8.1

230VAC PUMPEN + VENTILE

Projekt: AWS12_1L8.1 LH	Zeichnungsnummer:	Rev.:	erstellt von:
Datum: 31.05.2018	Anlage:	Ort:	Blatt: 17

