



Breitenstrasse 10 4852 Rothrist
 Tel. +41 (0)62 797 03 03 Fax +41 (0)62 797 03 04

OBJEKT:

ORT:

PROJEKT NR:

ANLAGE: *STEUERUNG ZU WÄRMEPUMPE AWS12 1L8.1
 -LEGIONELLENHEIZUNG 4.5kW*

ERSTELL-DATUM: 31.05.2018 DUN



REVISIONS-DATUM:



STRIEGA-THERM AG
 STEUERUNG ZU WÄRMEPUMPE
 LEGIONELLENHEIZUNG AWS12 1L8.1

DECKBLATT

Projekt: AWS12_1L8.1 LH	Zeichnungsnummer:	Rev.:	erstellt von:
Datum: 31.05.2018	Anlage:	Ort:	Blatt: 1

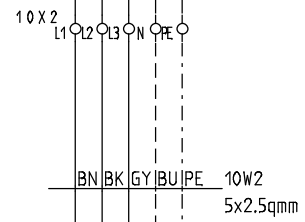
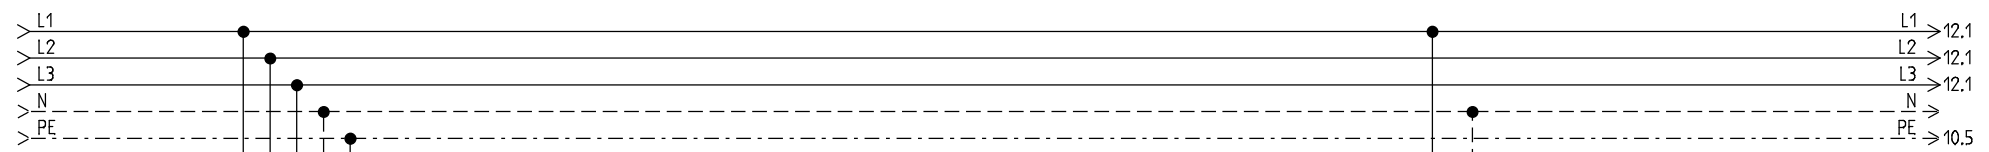


10S2
 HAUPTSCHALTER
 BAUSEITIG
 GEMÄSS ÖRTLICHEN
 VORSCHRIFTEN

EINSPEISUNG
 3X400/230VAC/13.5kW/50Hz

EMPFOHLENE ABSICHERUNG **16AT**
 WÄRMEPUMPE MIT HEIZUNG

MINIMALE ABSICHERUNG 13AT
 WÄRMEPUMPE OHNE HEIZUNG

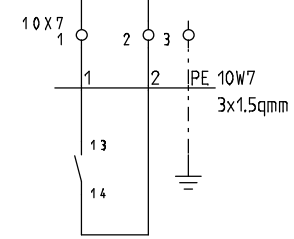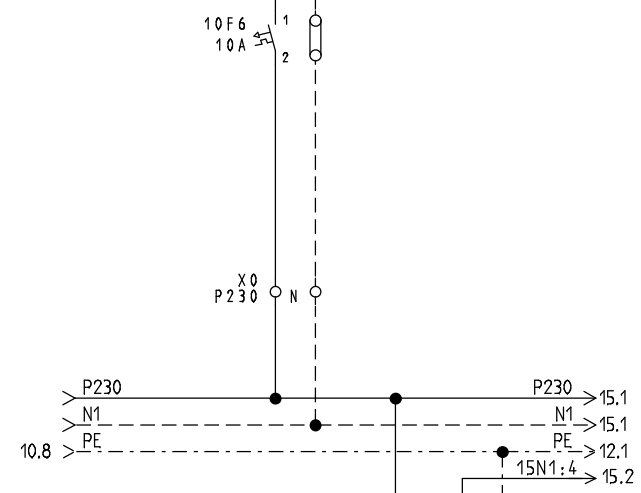


EW-SPERRE
 KONTAKT GESCHLOSSEN
 = BETRIEB




STRIEGA-THERM AG
 STEUERUNG ZU WÄRMEPUMPE
 LEGIONELLENHEIZUNG AWS12 1L8.1


EINSPEISUNG


Projekt: AWS12_1L8.1 LH	Zeichnungsnummer:	Rev.:	erstellt von:
Datum: 31.05.2018	Anlage:	Ort:	Blatt: 10

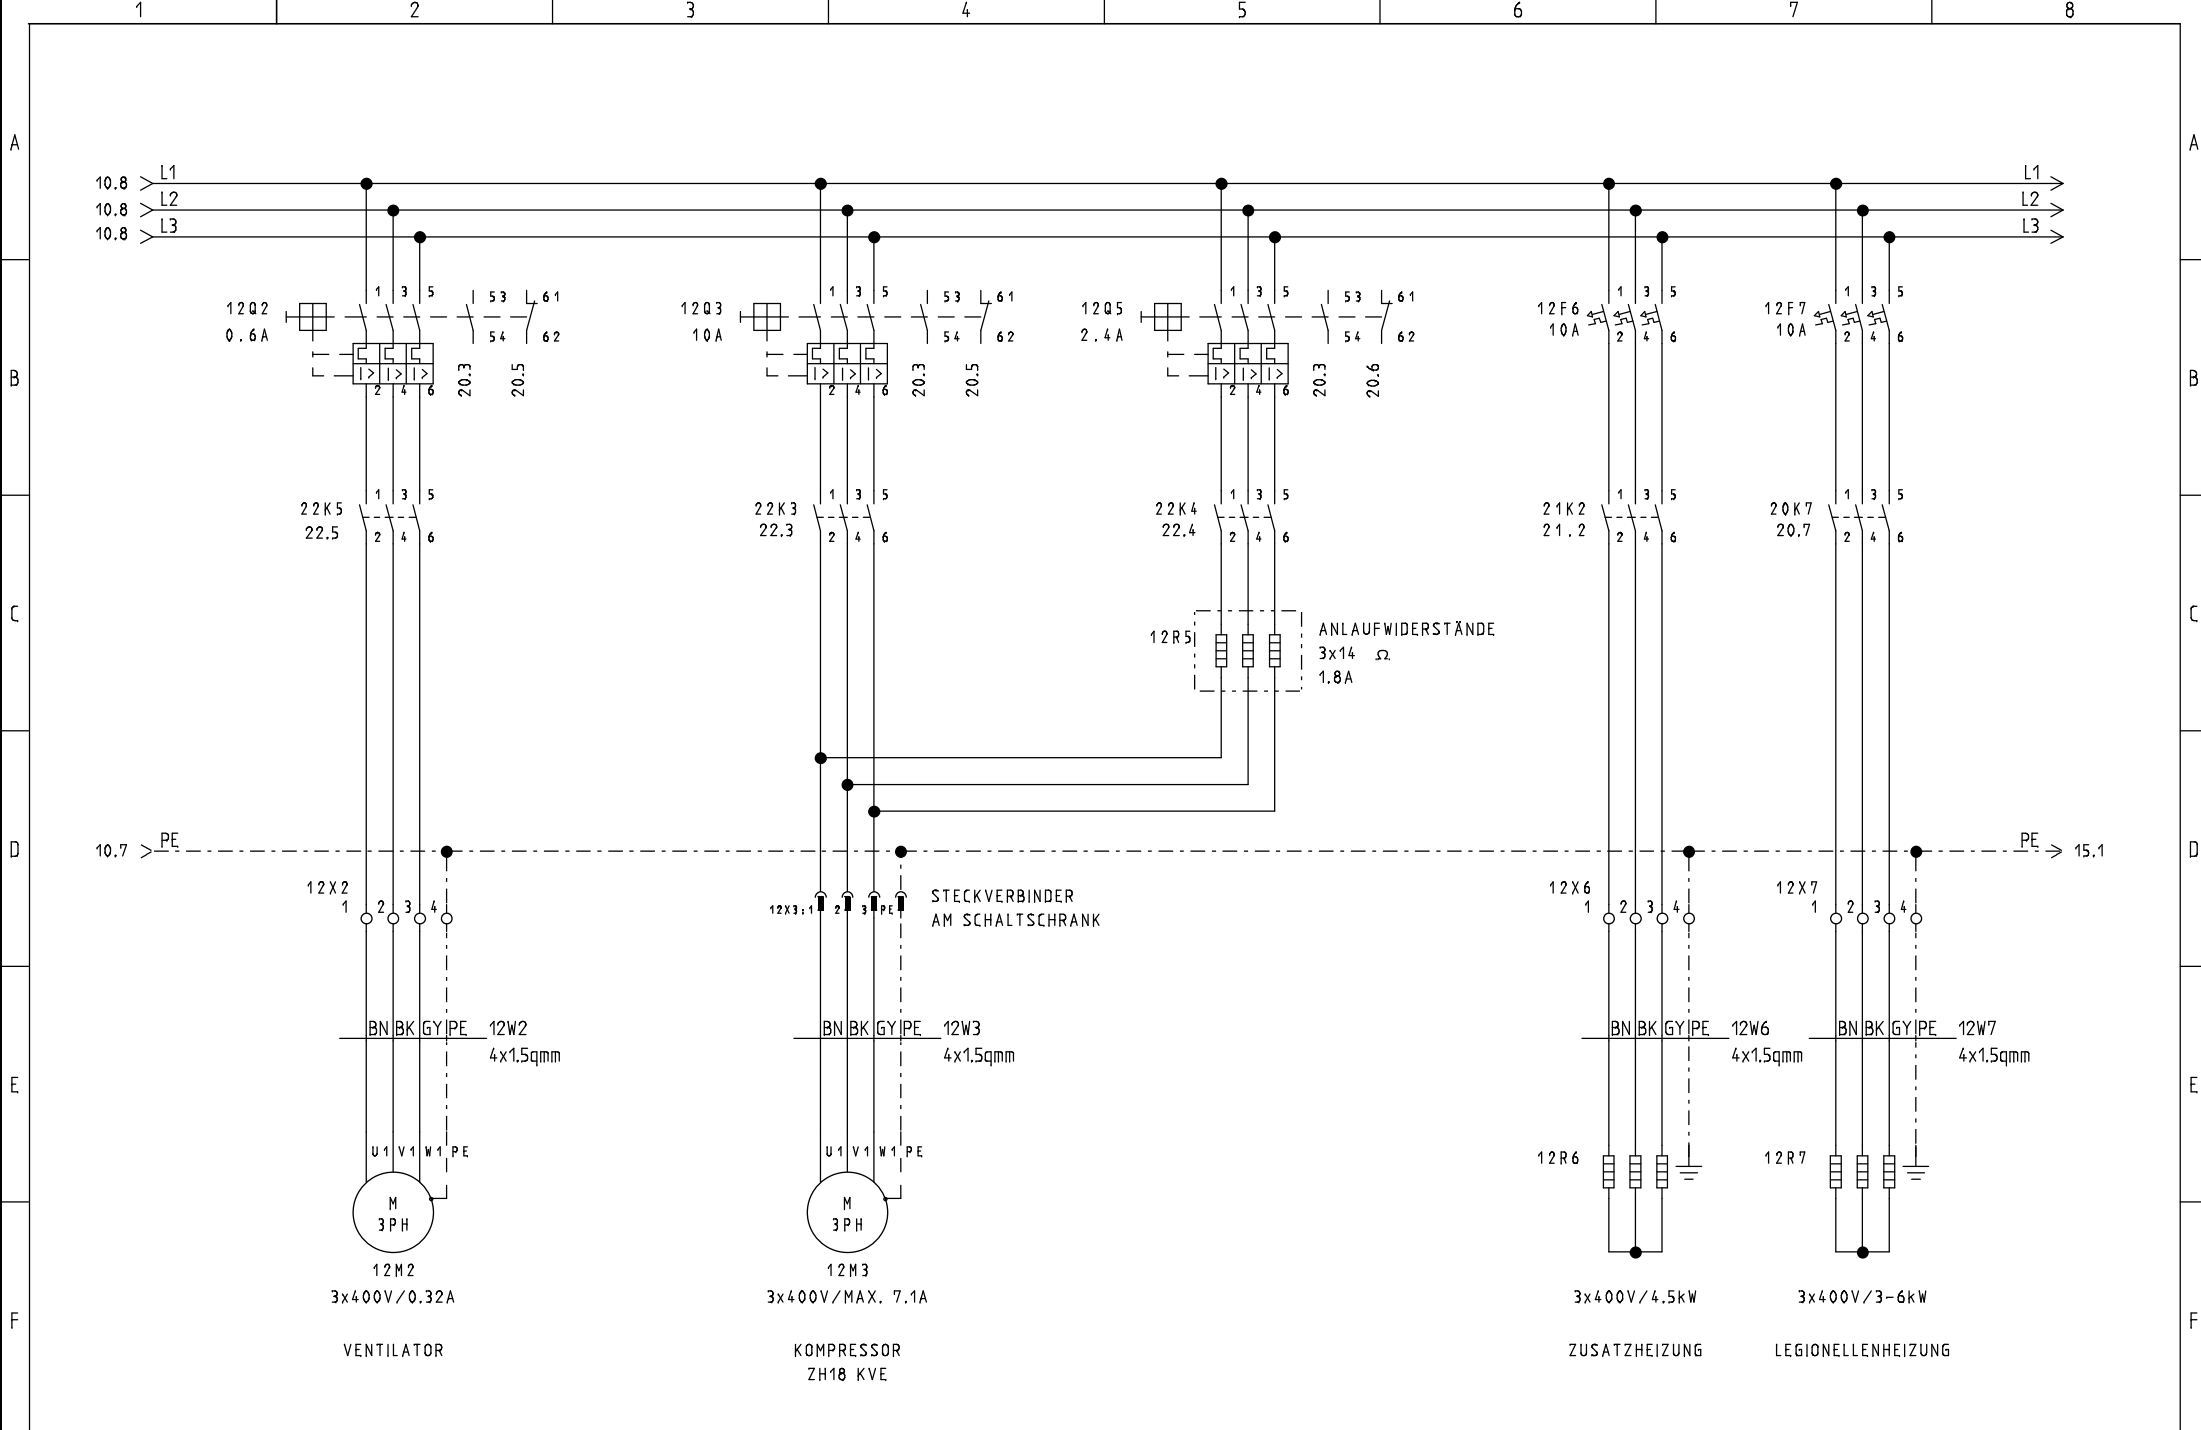

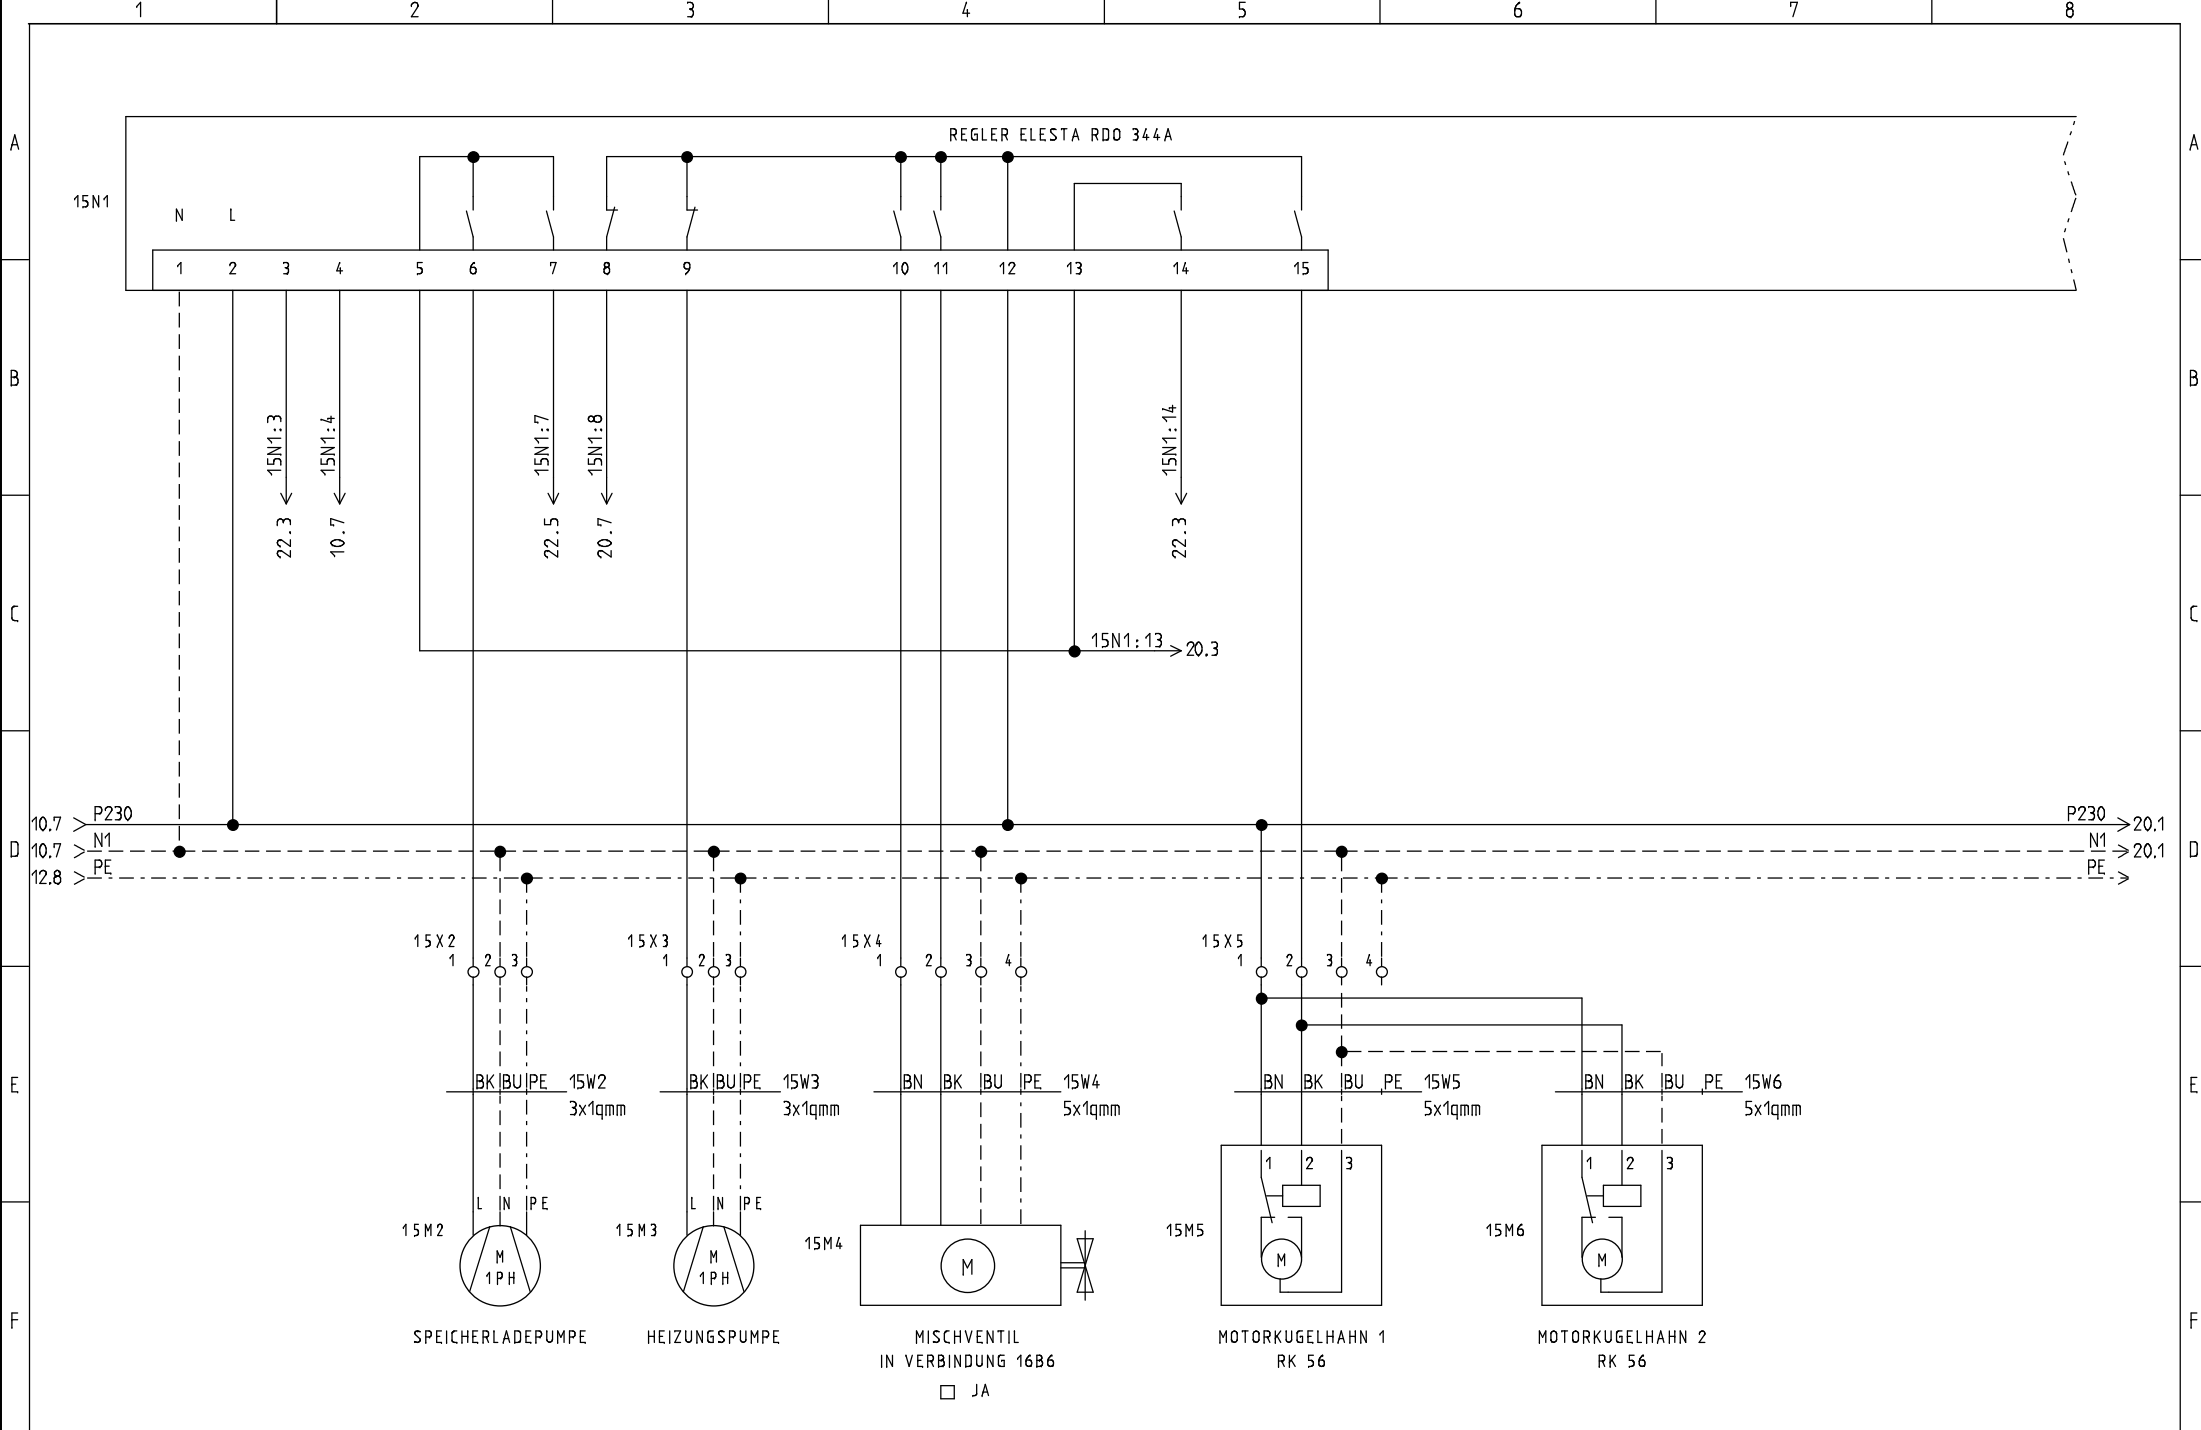

REGLER ELESTA RDO 344A
ANALOGUE EINGÄNGE

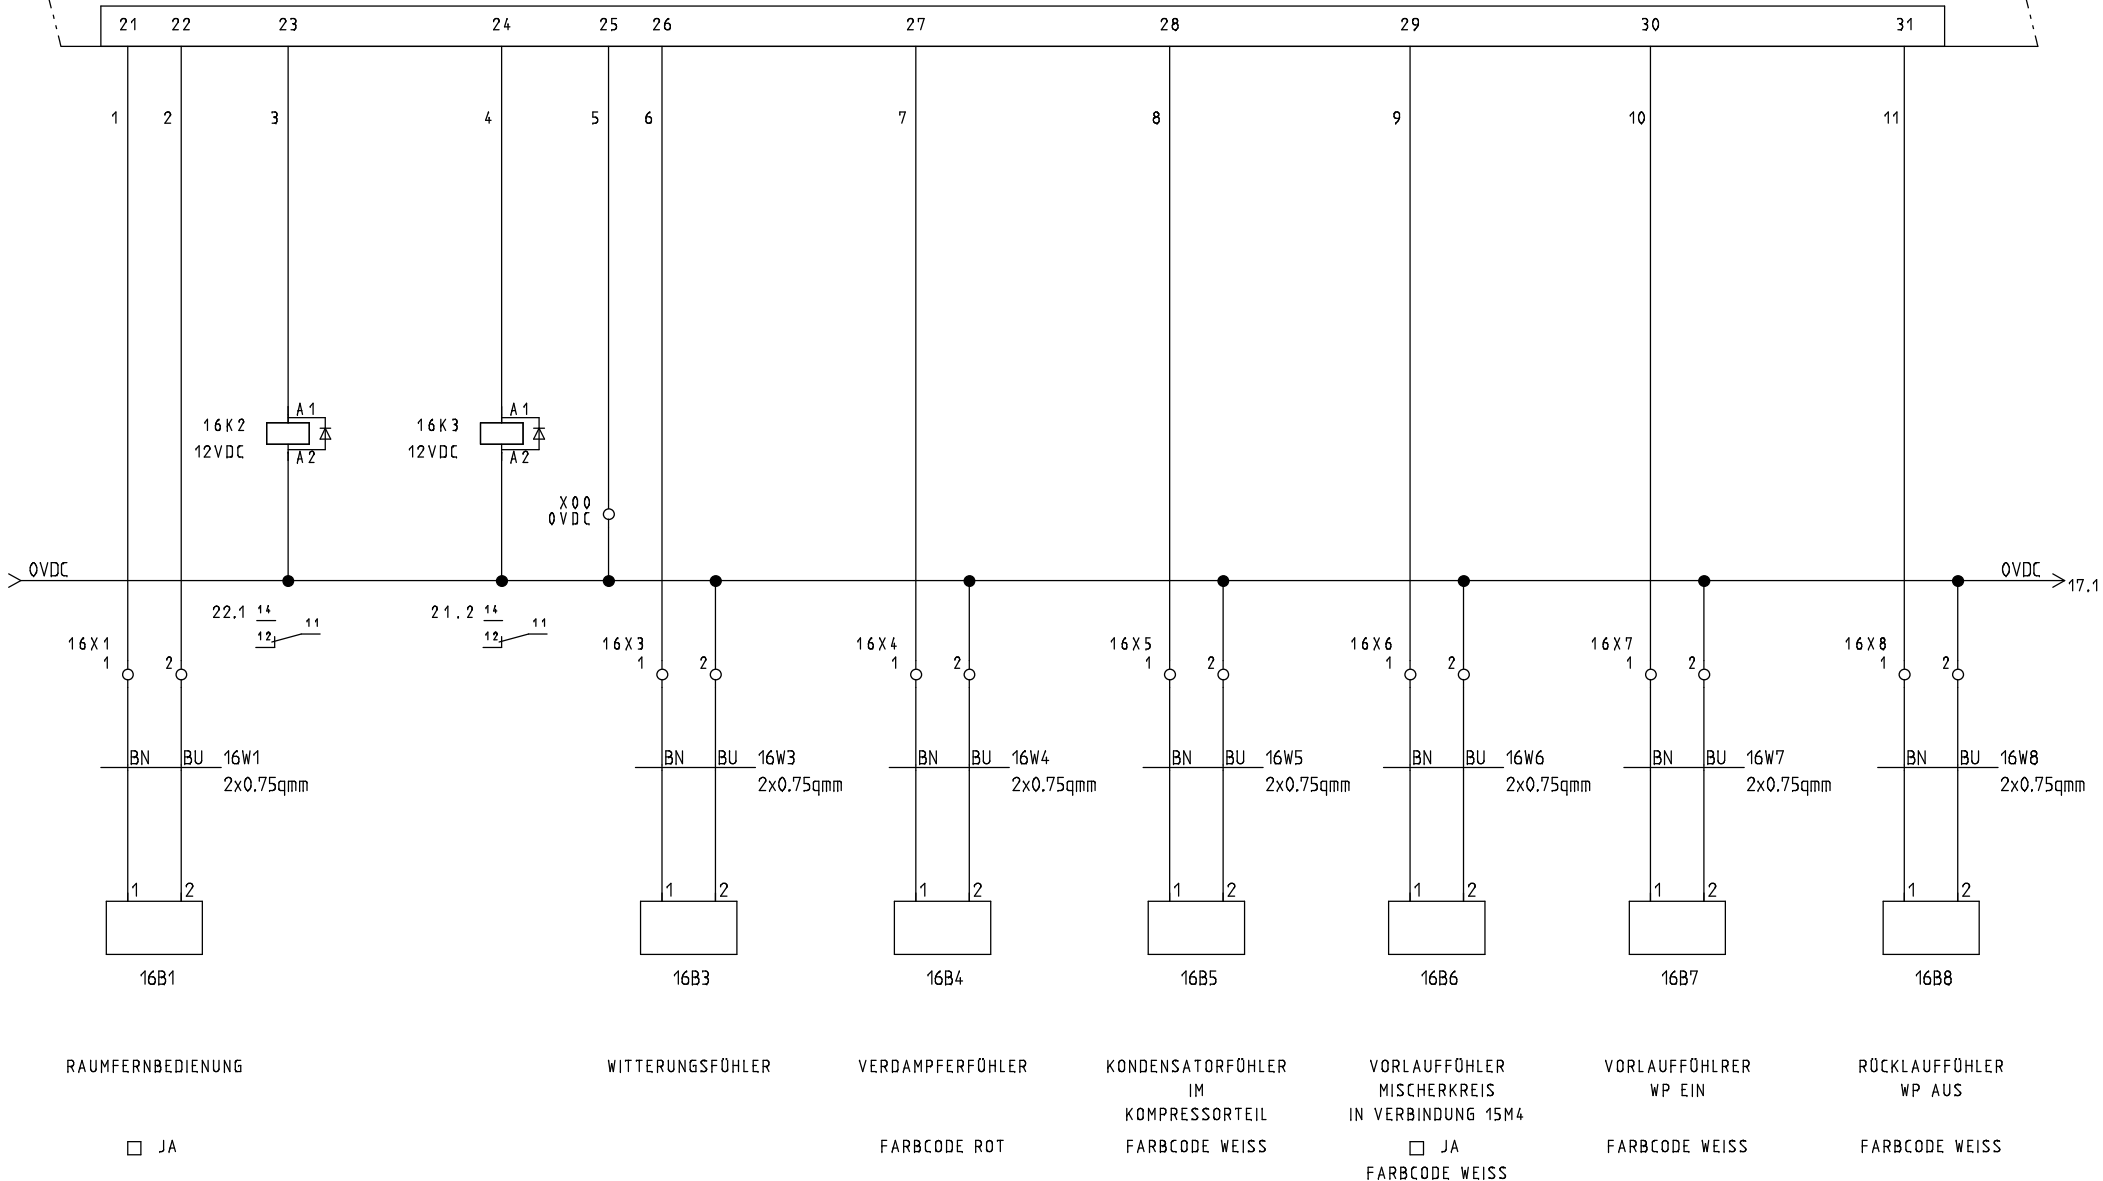

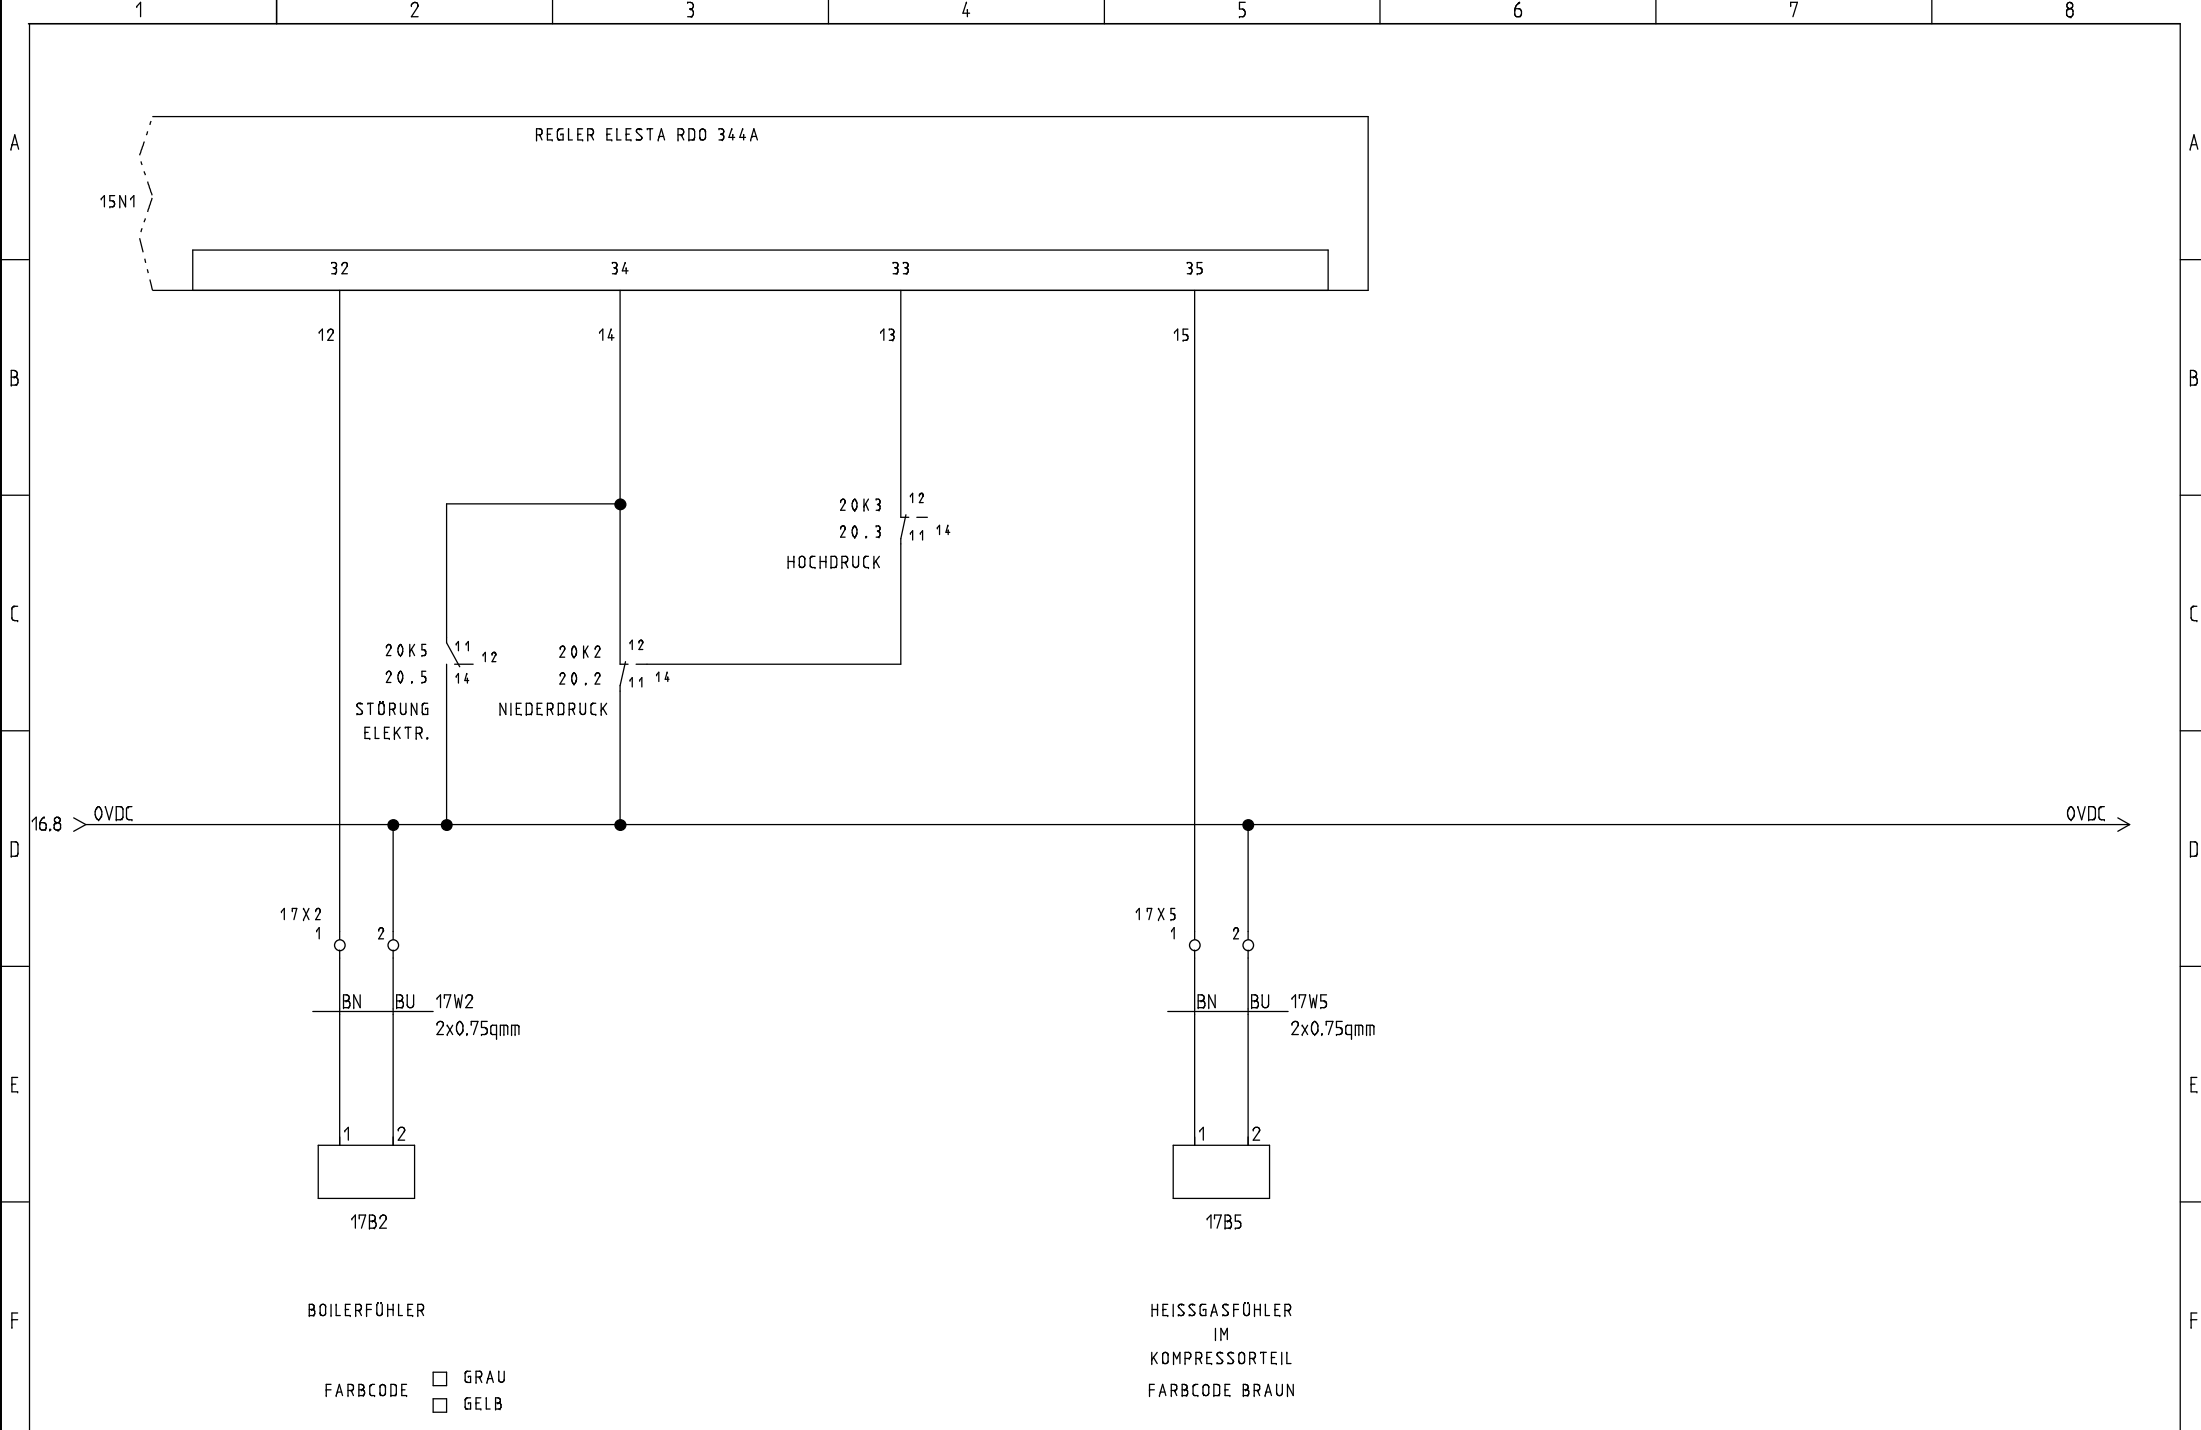

STRIEGA-THERM AG
 STEUERUNG ZU WÄRMEPUMPE
 LEGIONELLENHEIZUNG AWS12 1L8.1

230VAC PUMPEN + VENTILE

Projekt: AWS12_1L8.1 LH	Zeichnungsnummer:	Rev.:	erstellt von:
Datum: 31.05.2018	Anlage:	Ort:	Blatt: 17



