



Breitenstrasse 10

4852 Rothrist

Tel. +41 (0)62 797 03 03

Fax +41 (0)62 797 03 04

OBJEKT:

ORT:

PROJEKT NR:

ANLAGE: *STEUERUNG ZU WÄRMEPUMPE AWS13 1L2.0*
LEGIONELLENHEIZUNG 4.5kW RESERVE

ERSTELL-DATUM: 31.05.2018 DUN

REVISIONS-DATUM:



STRIEGA-THERM AG
STEUERUNG ZU WÄRMEPUMPE
LEGIONELLENHEIZUNG AWS13 1L2.0

DECKBLATT

Projekt:
AWS13_1L2.0 LH Reserve

Datum:
31.05.2018

Zeichnungsnummer:


Anlage:

Rev.:

Ort:

erstellt von:


Blatt:
1

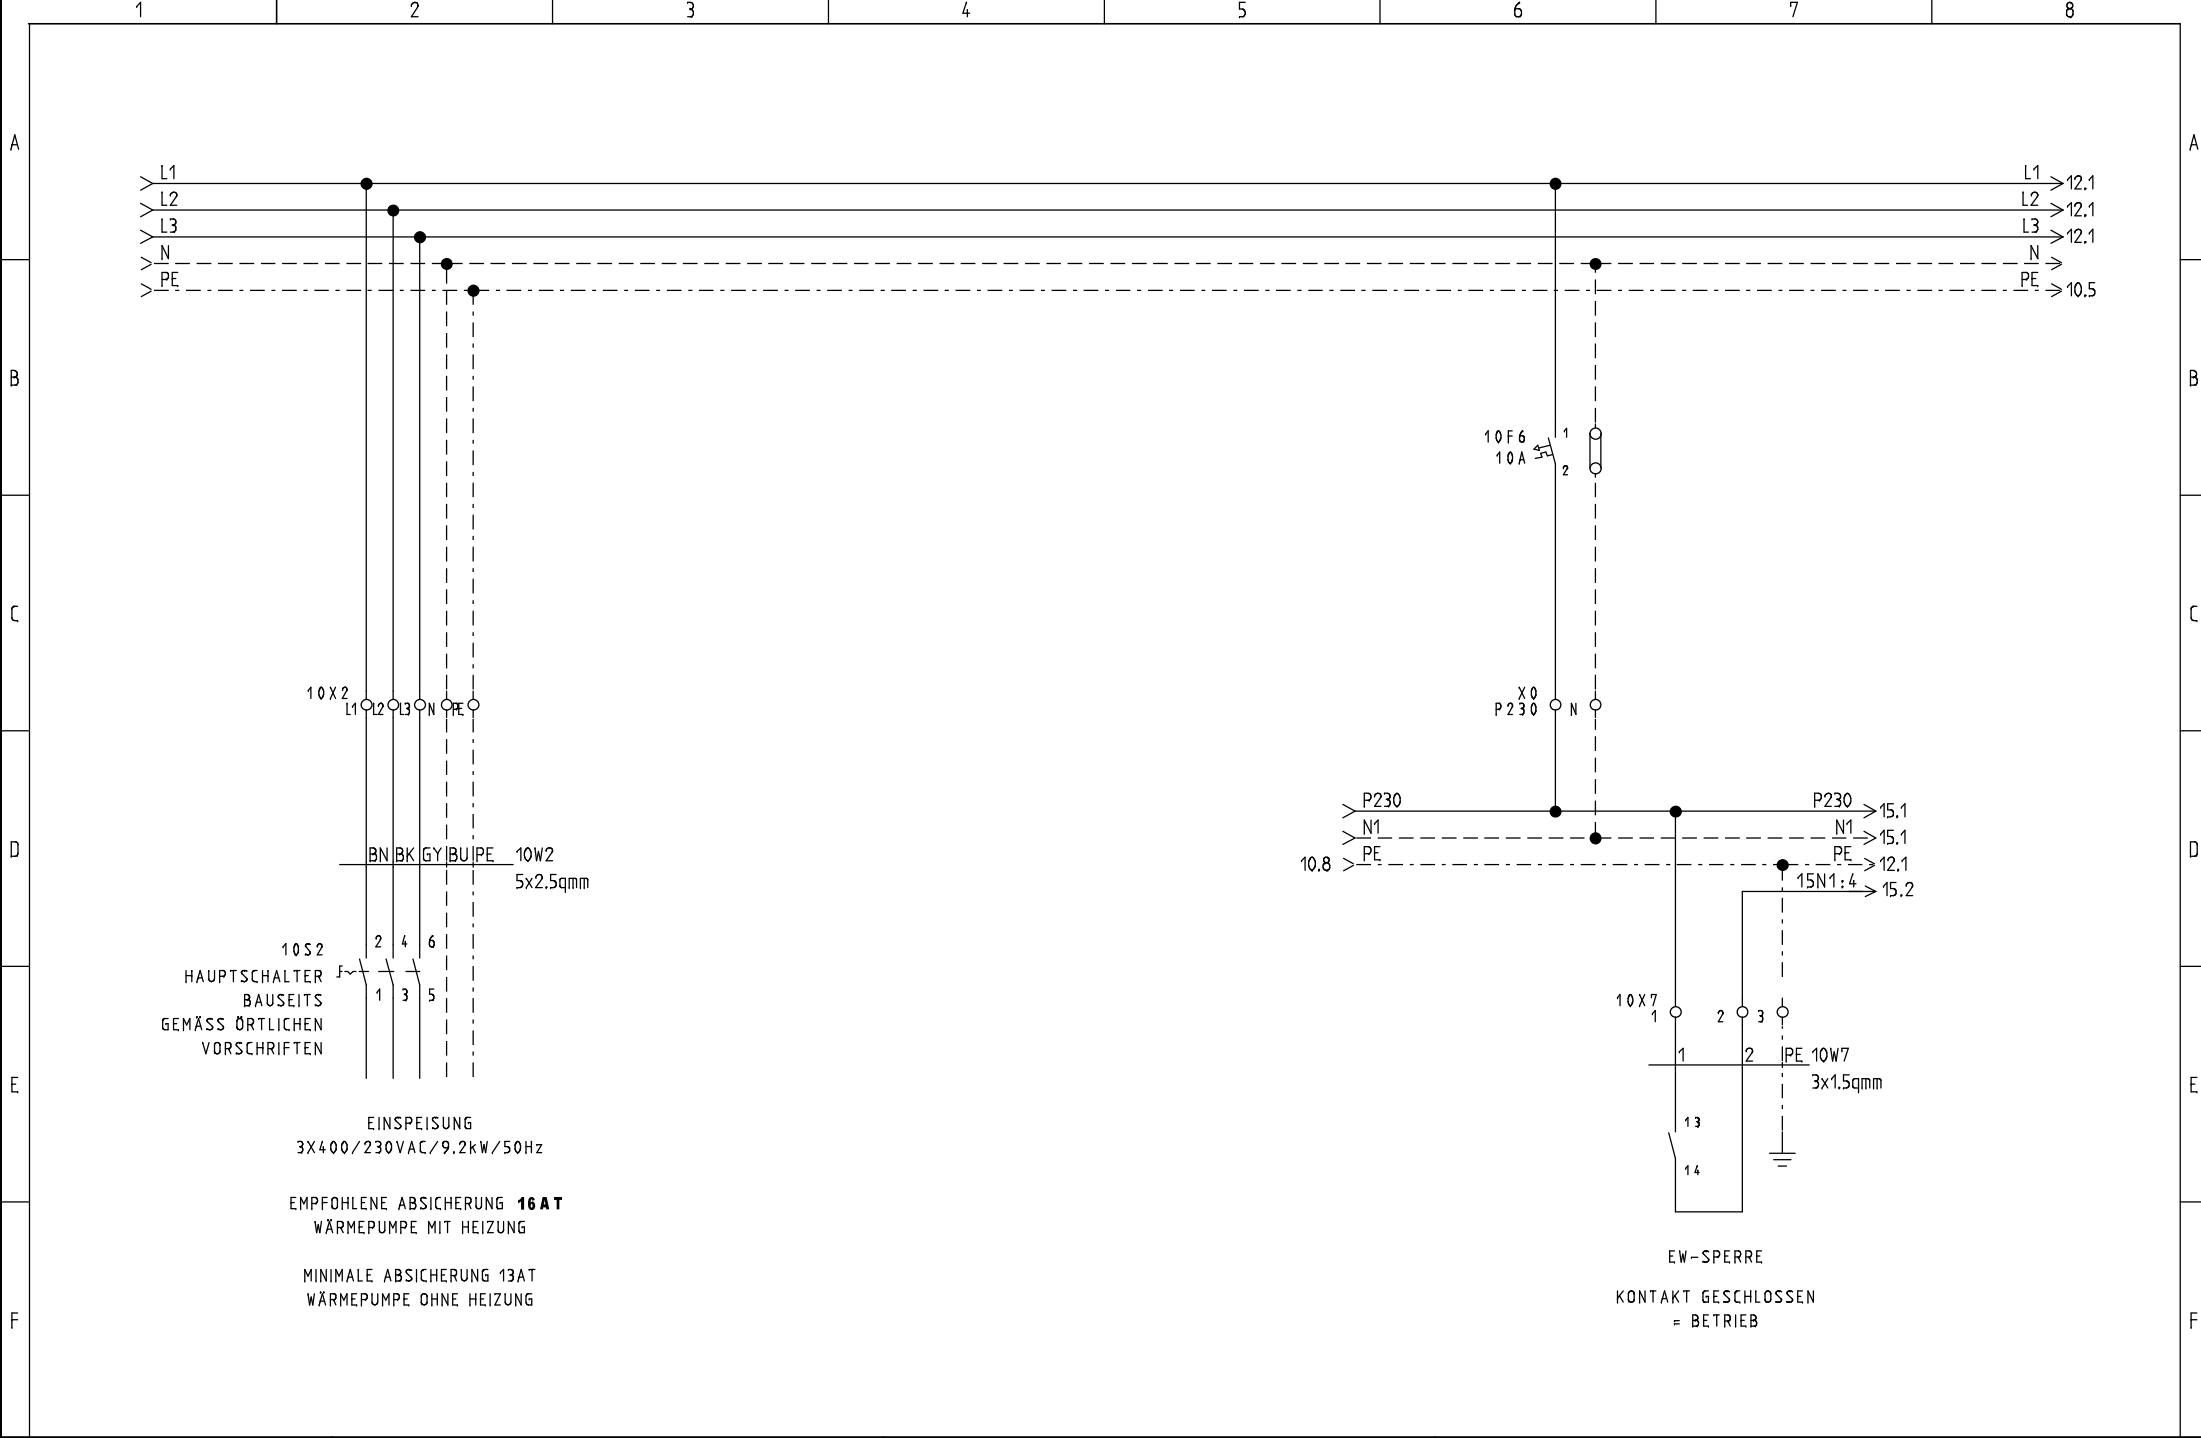



STRIEGA-THERM AG
STEUERUNG ZU WÄRMEPUMPE
LEGIONELLENHEIZUNG AWS13 1L2.0

EINSPEISUNG

Projekt: AWS13_1L2.0 LH Reserve	Zeichnungsnummer:	Rev.:	erstellt von:
Datum: 31.05.2018	Anlage:	Ort:	Blatt: 10

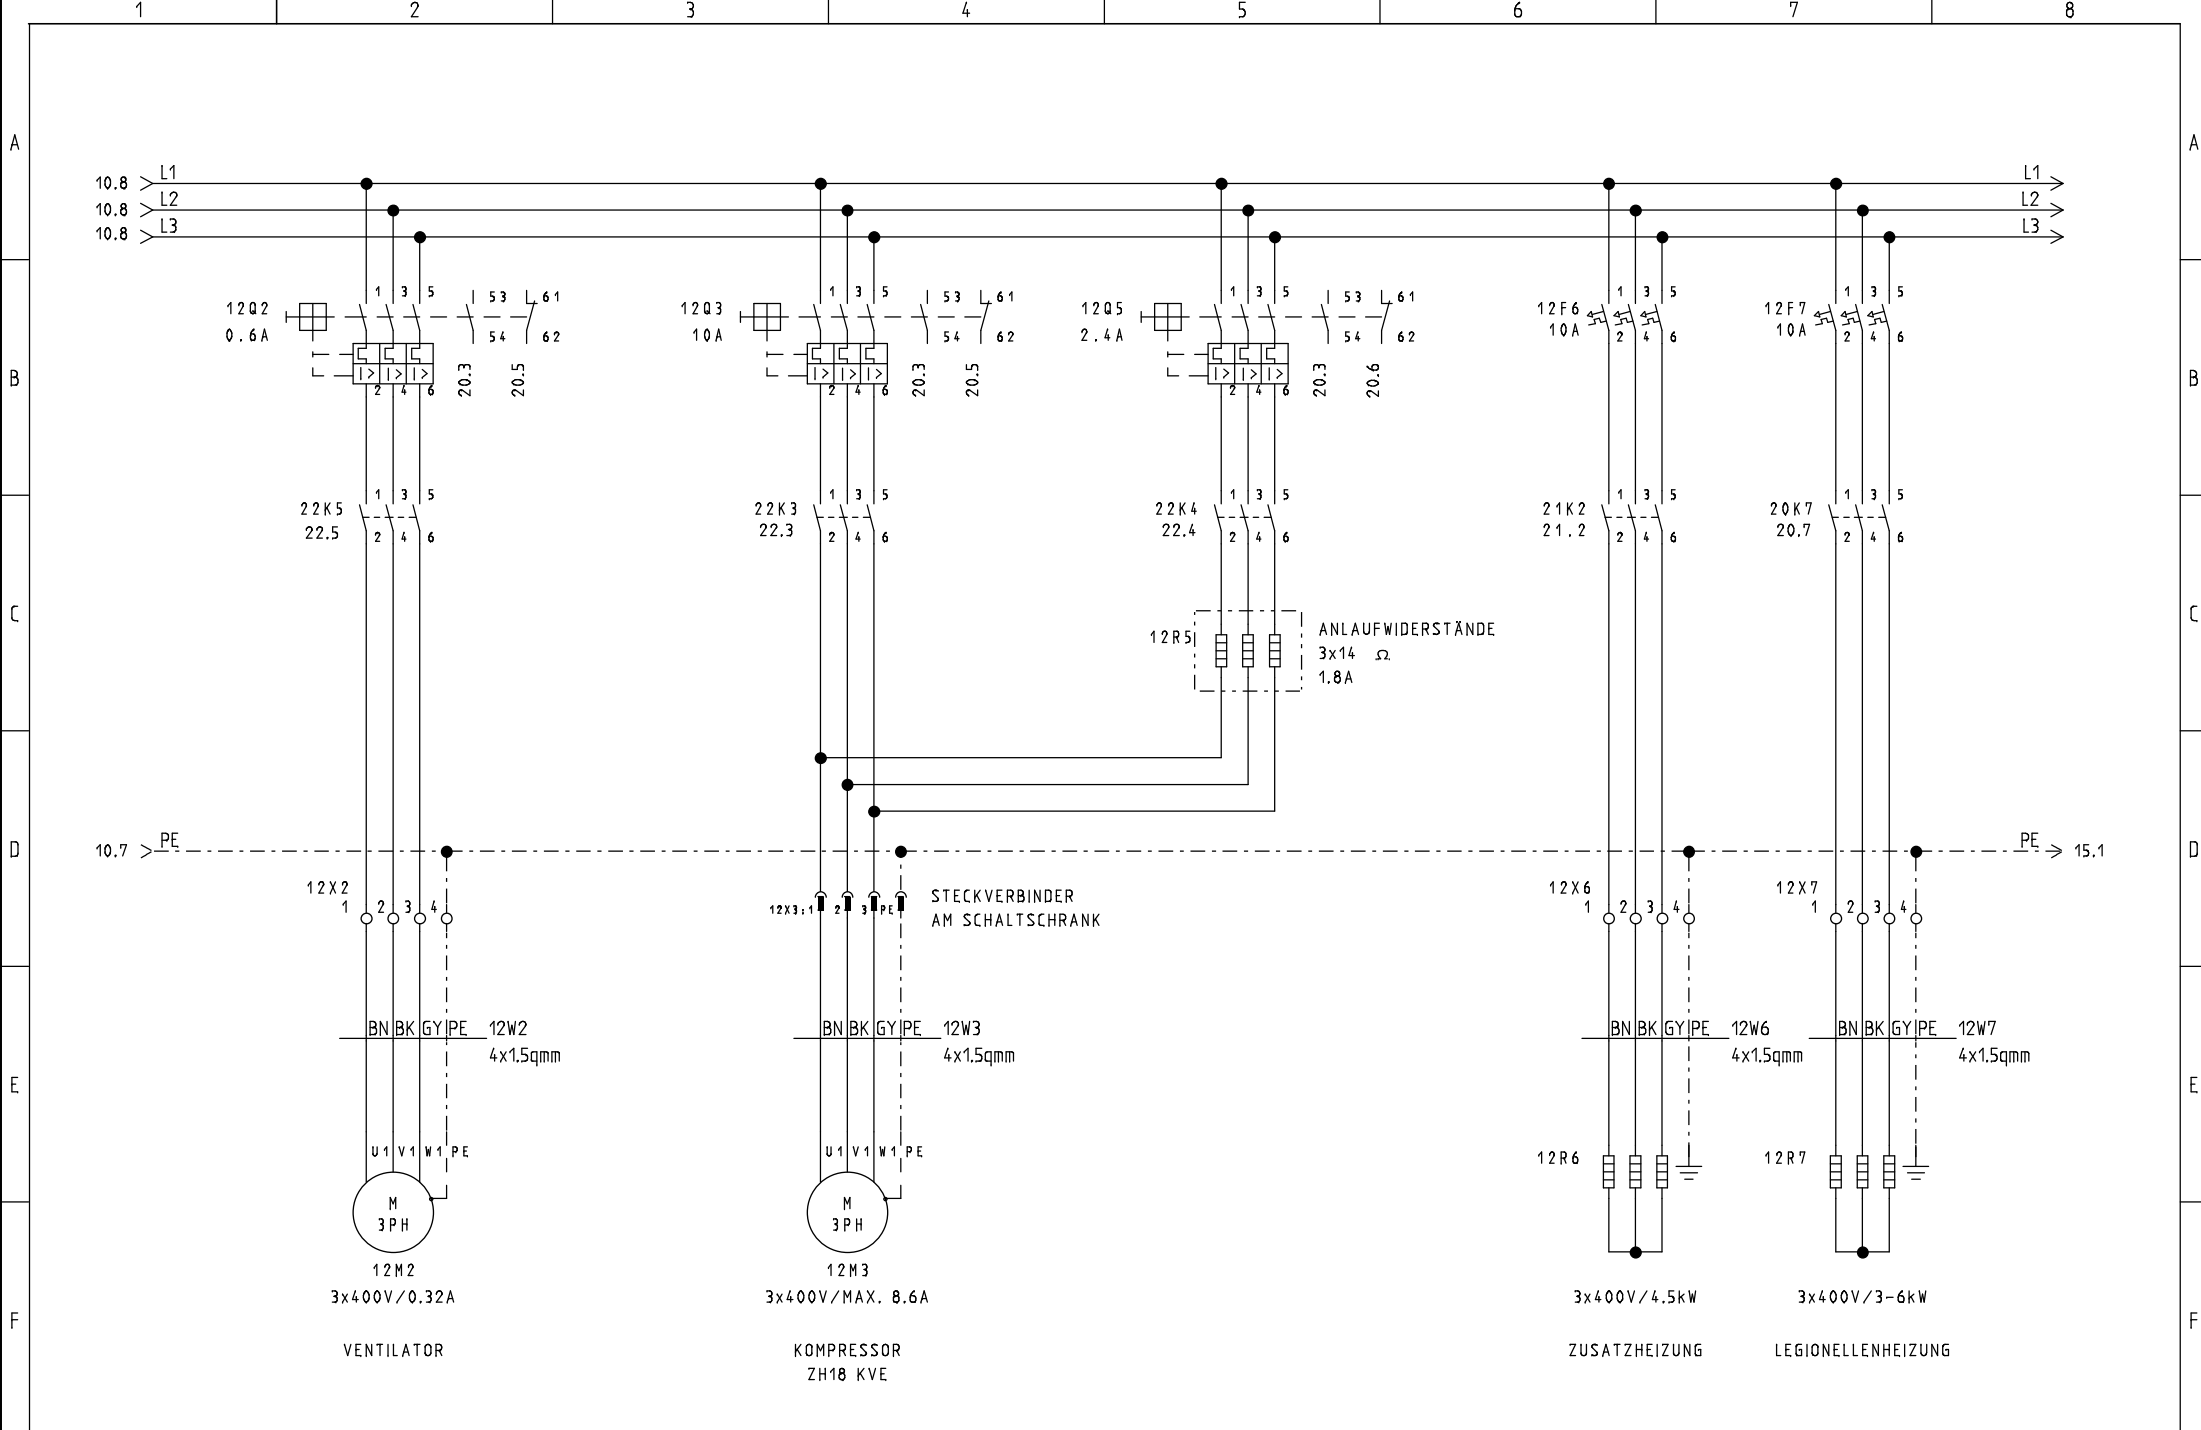

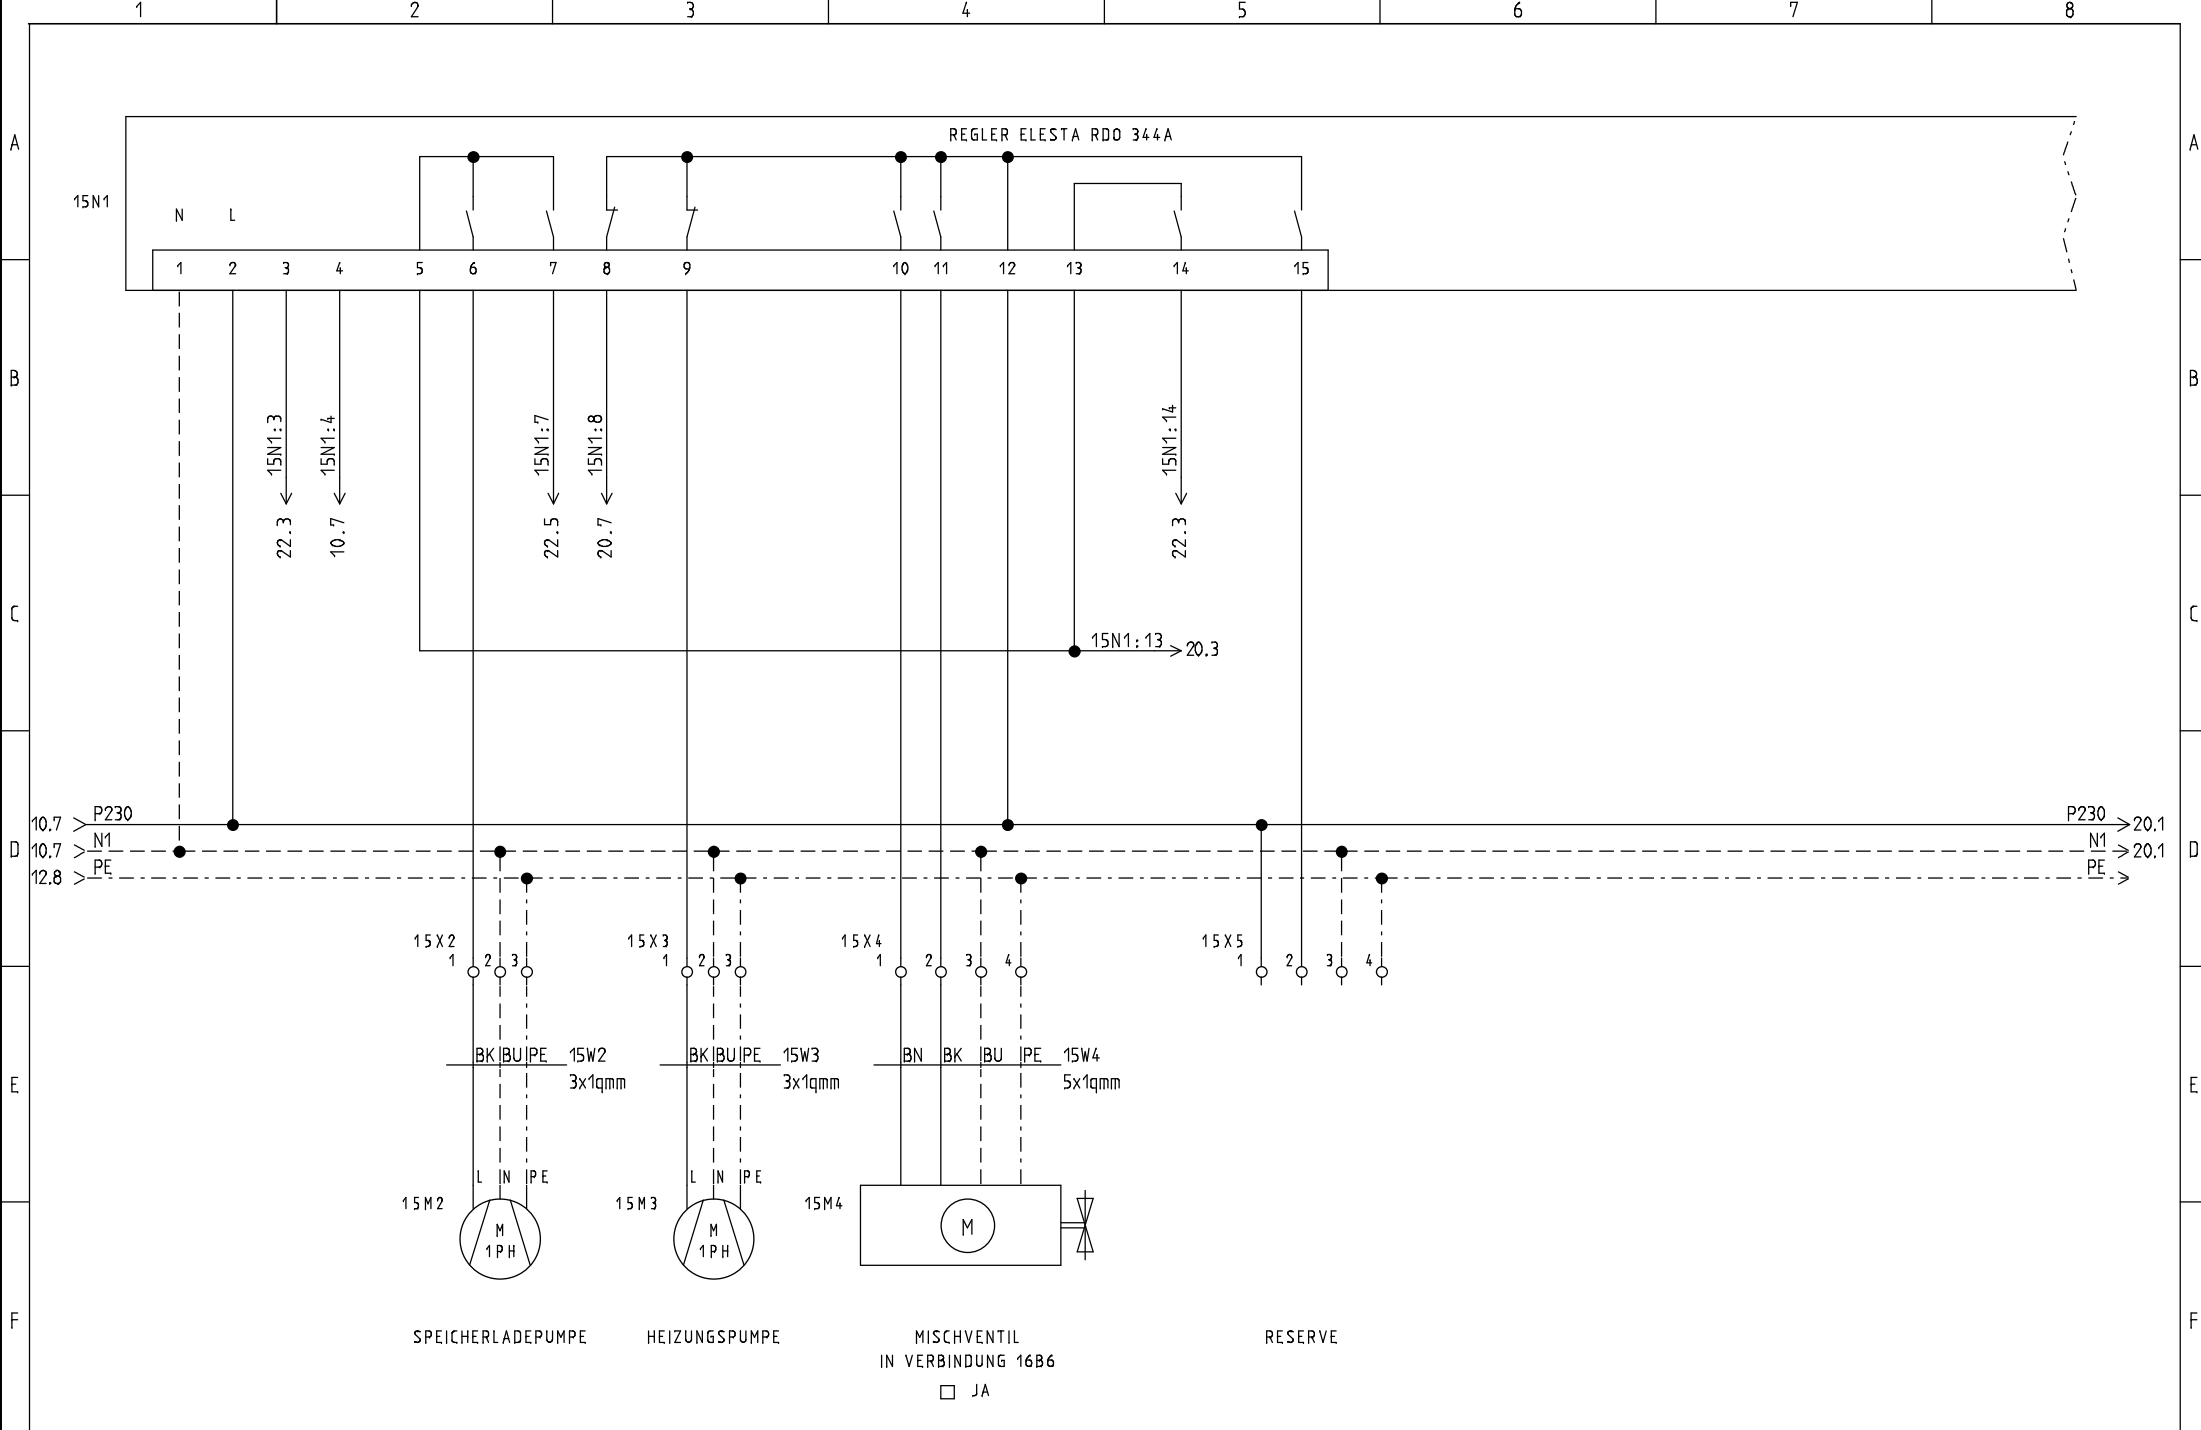


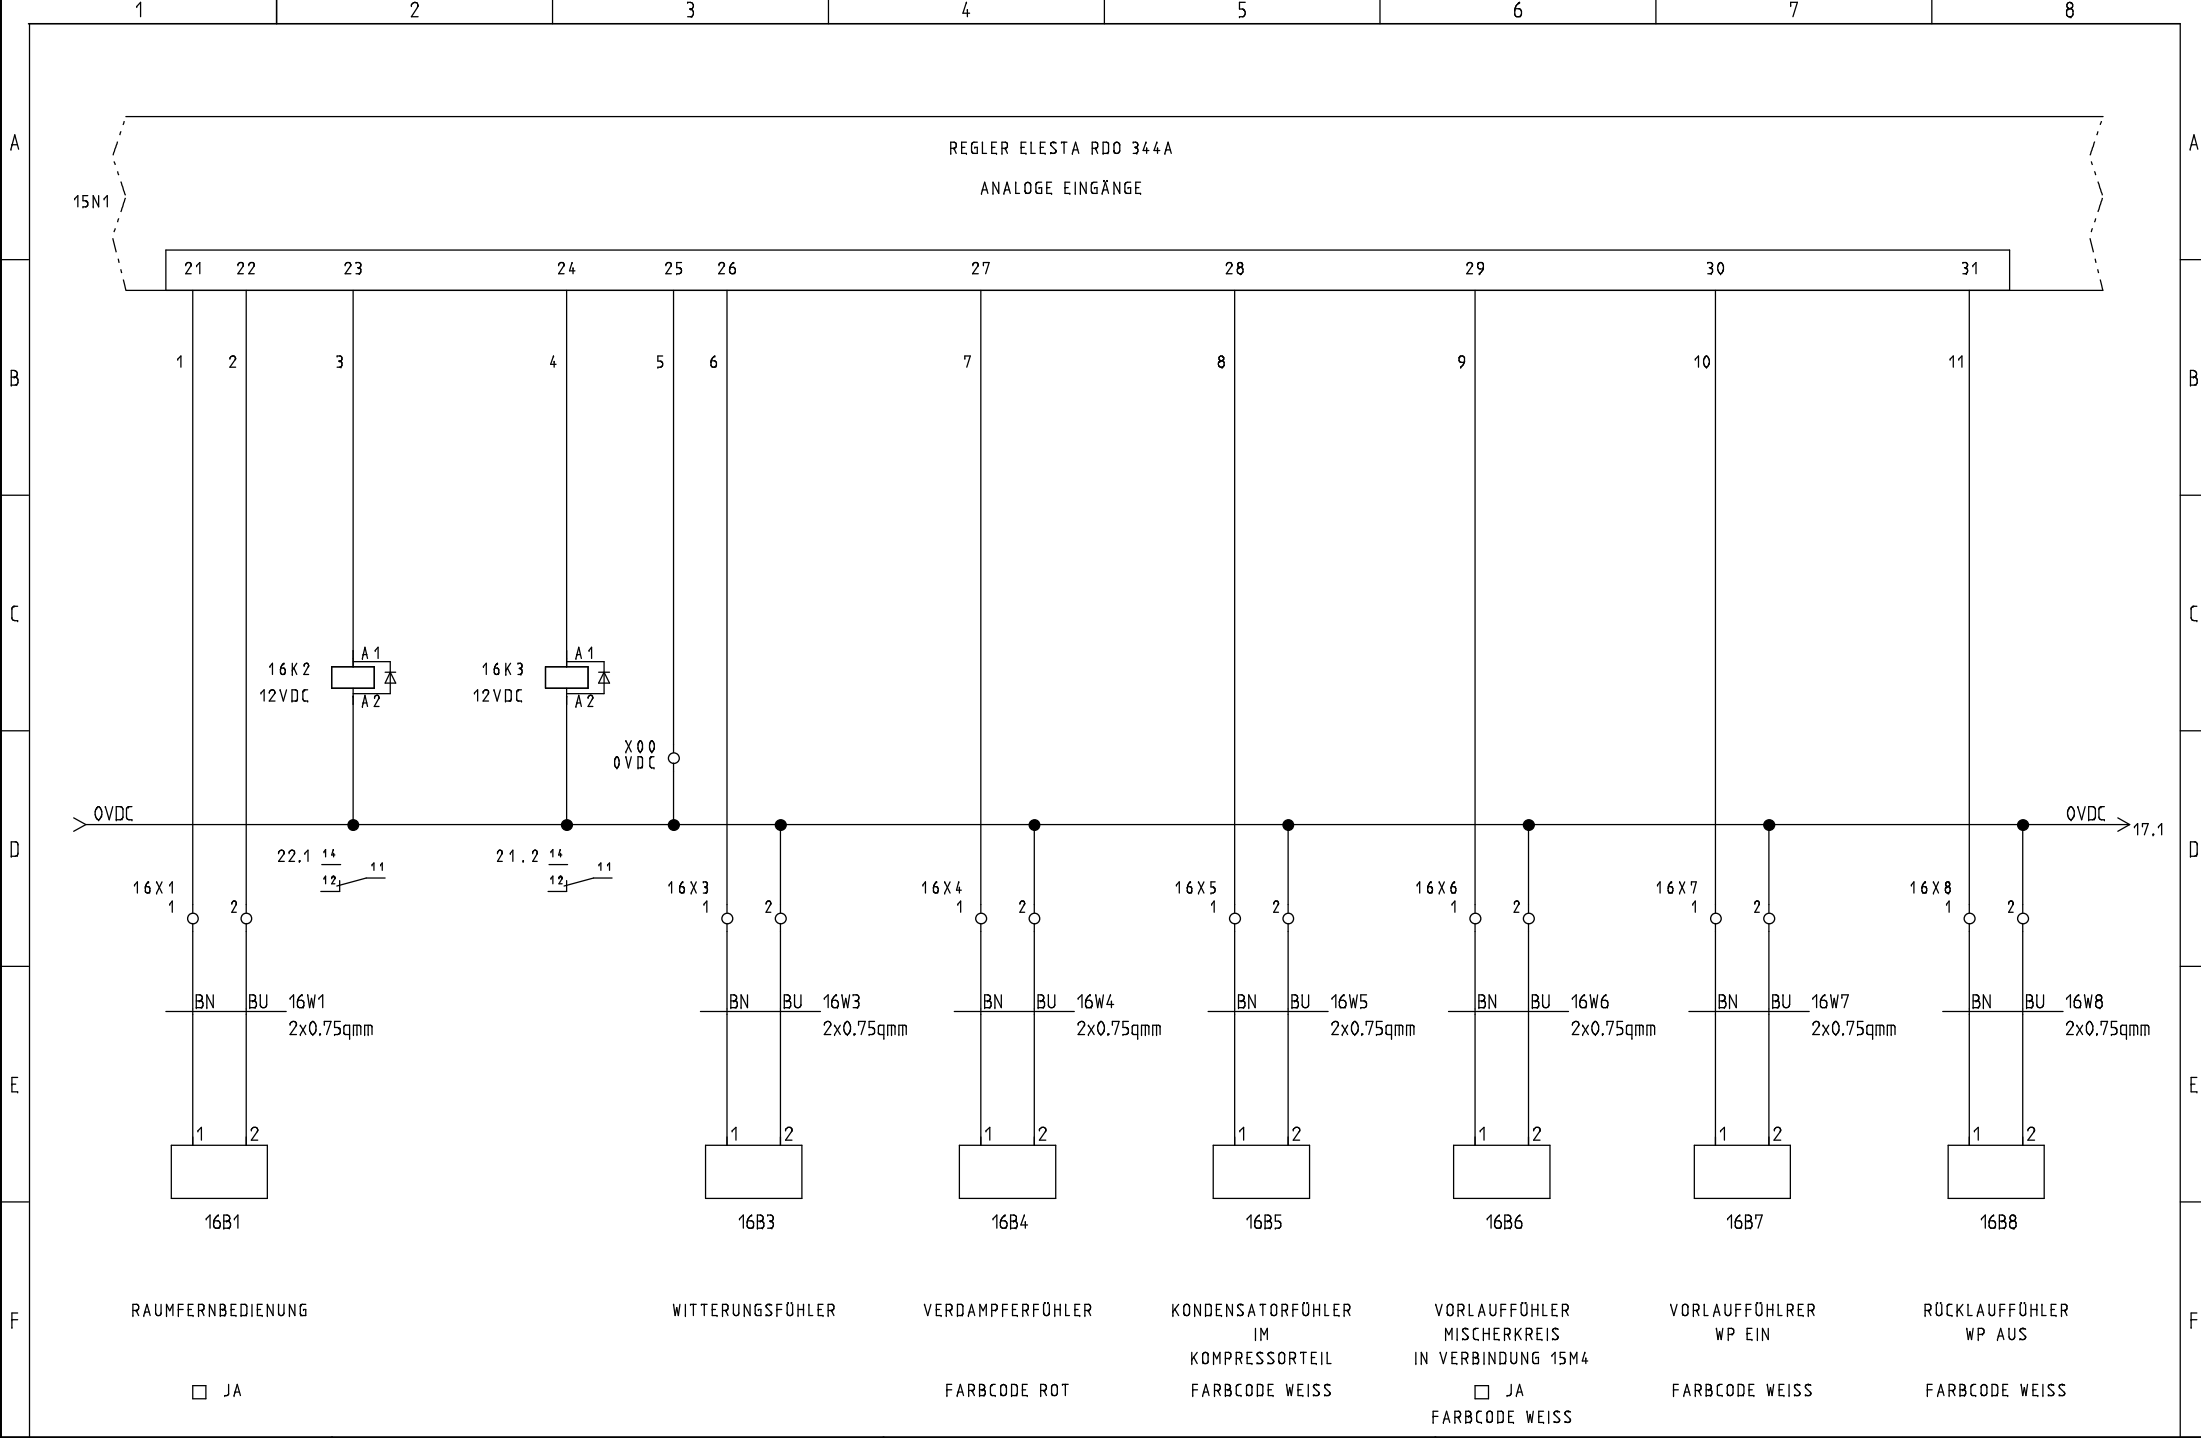

STRIEGA-THERM AG
STEUERUNG ZU WÄRMEPUMPE

230VAC PUMPEN + VENTILE

Projekt:	AWS14 ZH	Zeichnungsnummer:	Rev.:	erstellt von:
Datum:		Anlage:	Ort:	Blatt:
				16

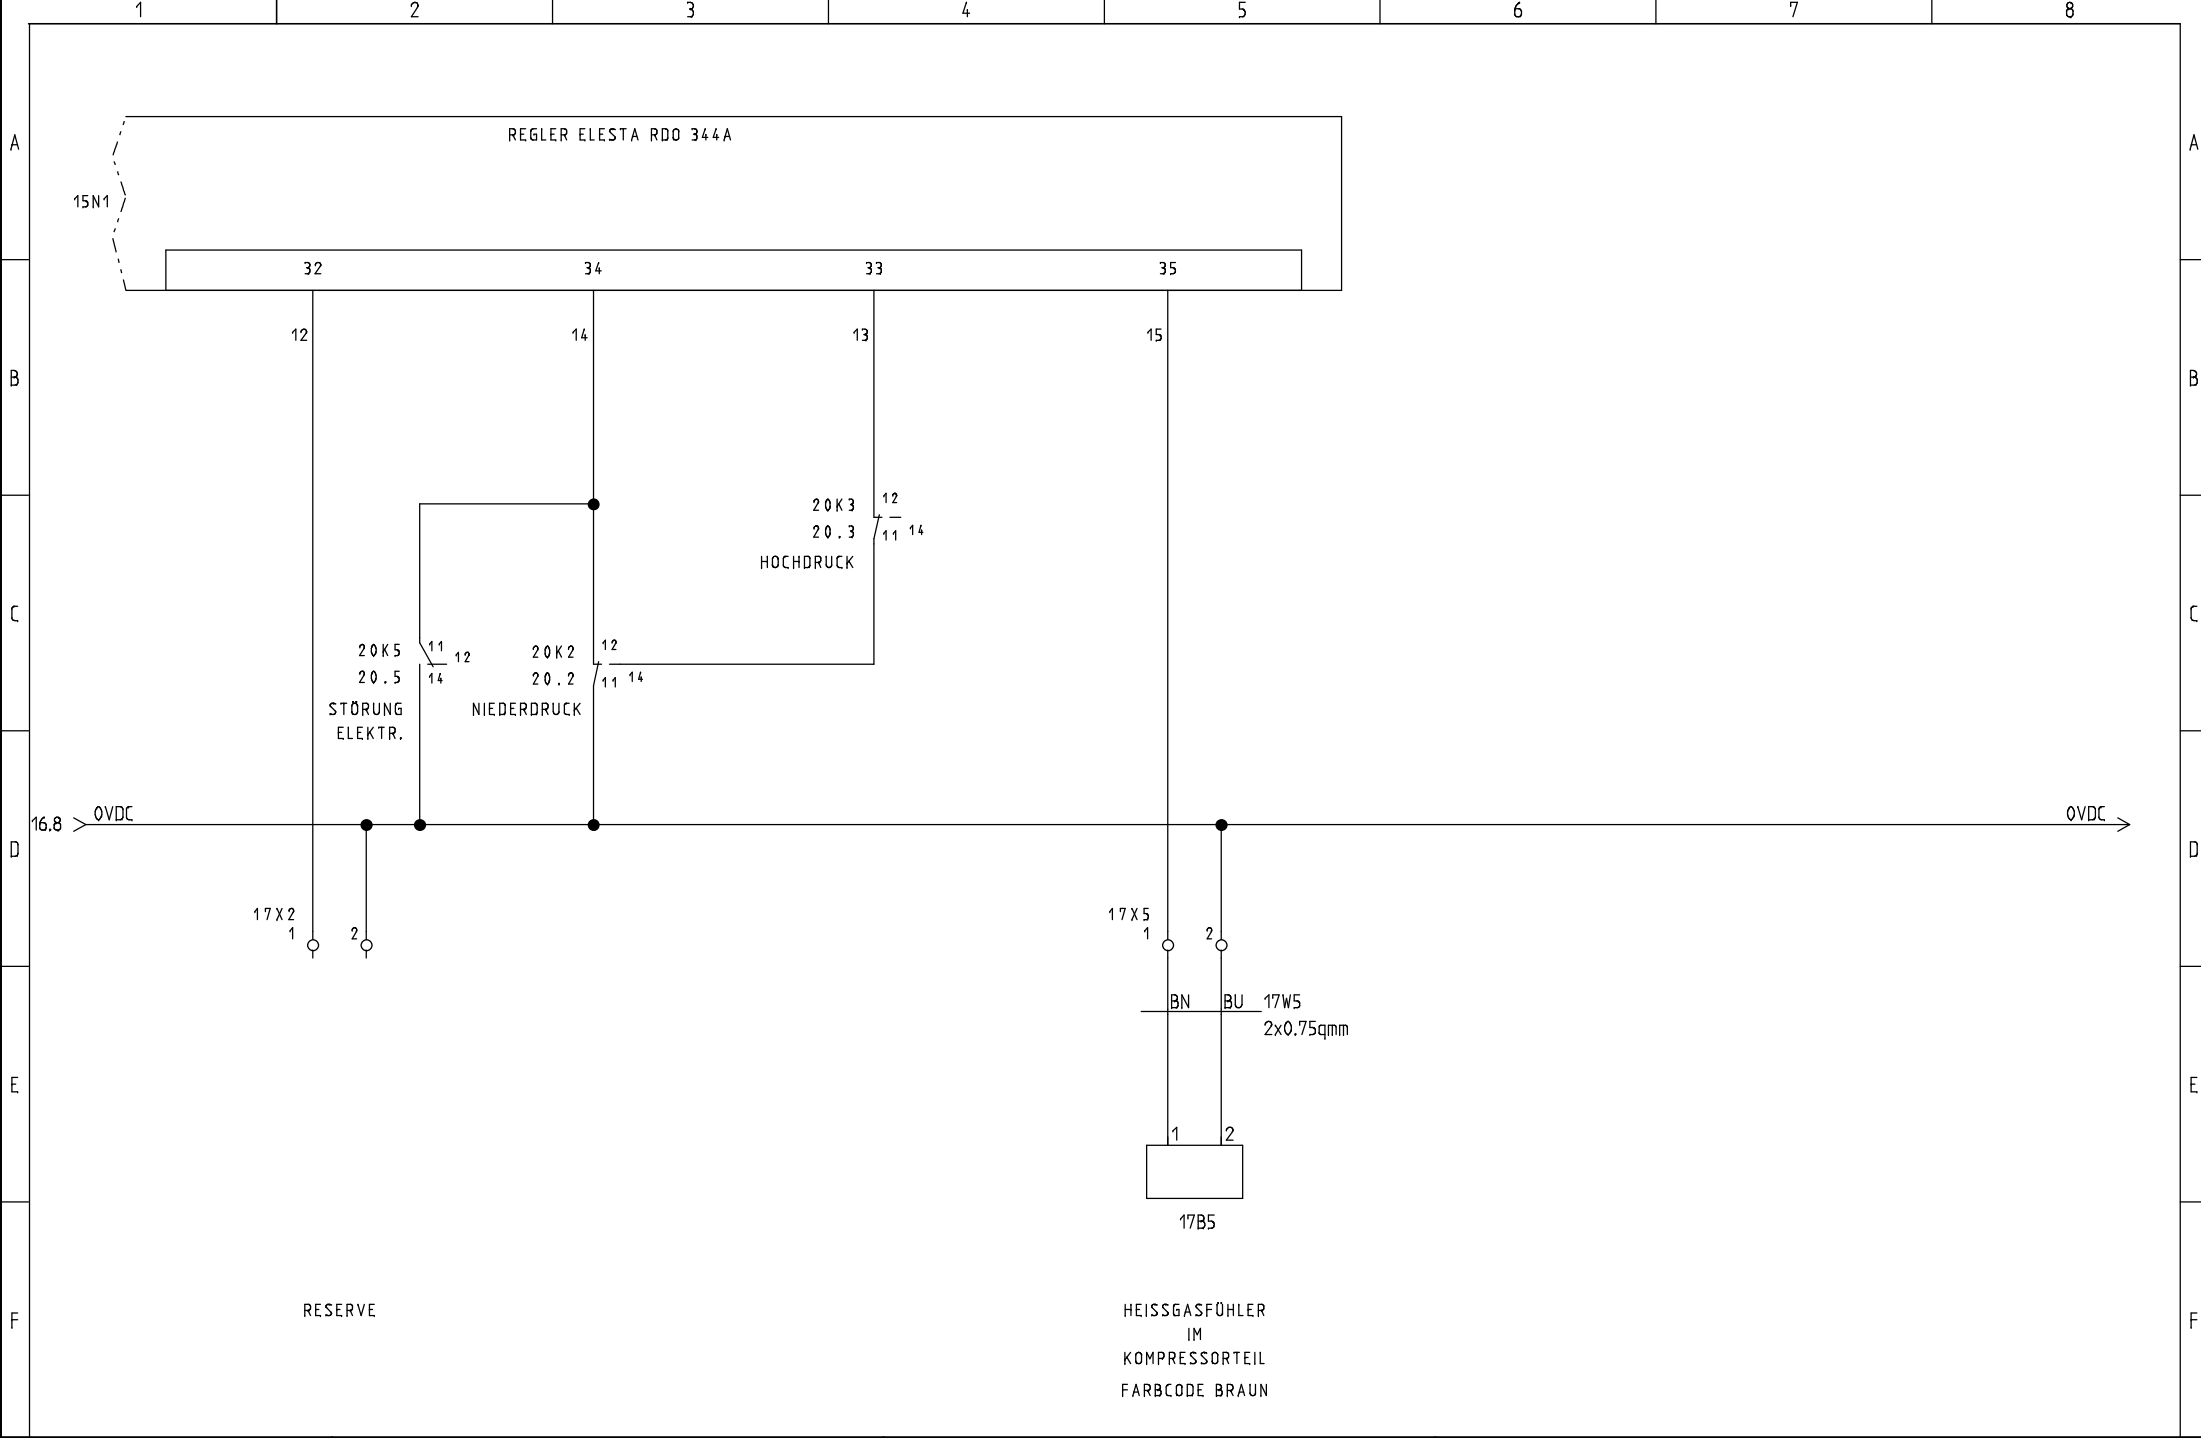

STRIEGA-THERM AG
STEUERUNG ZU WÄRMEPUMPE
LEGIONELLENHEIZUNG AWS13 1L2.0

230VAC PUMPEN + VENTILE

Projekt: AWS13_1L2.0 LH Reserve	Zeichnungsnummer:	Rev.:	erstellt von:
Datum: 31.05.2018	Anlage:	Ort:	Blatt: 17

