



Breitenstrasse 10 4852 Rothrist
 Tel. +41 (0)62 797 03 03 Fax +41 (0)62 797 03 04

OBJEKT:

ORT:

PROJEKT NR:

ANLAGE: *STEUERUNG ZU WÄRMEPUMPE AWS13 1L8.1
 -LEGIONELLENHEIZUNG 4.5kW*

ERSTELL-DATUM: 31.05.2018 DUN






REVISIONS-DATUM:




STRIEGA-THERM AG
 STEUERUNG ZU WÄRMEPUMPE
 LEGIONELLENHEIZUNG AWS13 1L8.1

DECKBLATT

Projekt: AWS13_1L8.1 LH	Zeichnungsnummer:	Rev.:	erstellt von:
Datum: 31.05.2018	Anlage:	Ort:	Blatt: 1

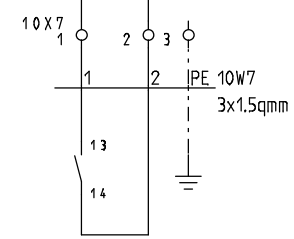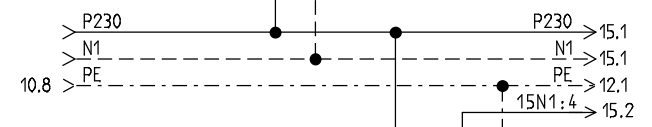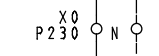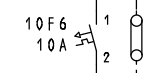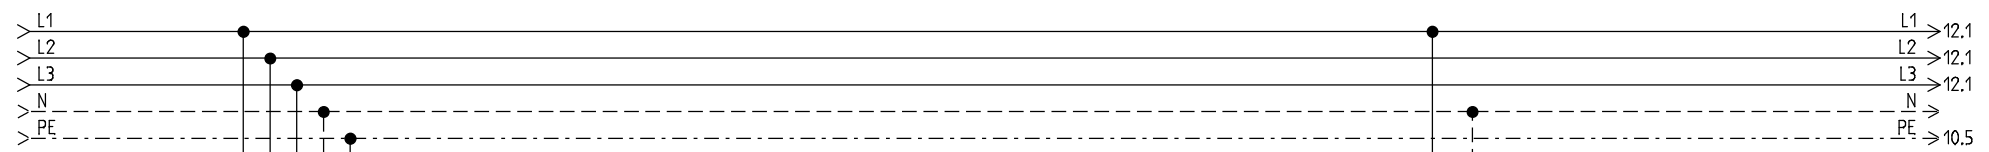

EW-SPERRE
KONTAKT GESCHLOSSEN
= BETRIEB

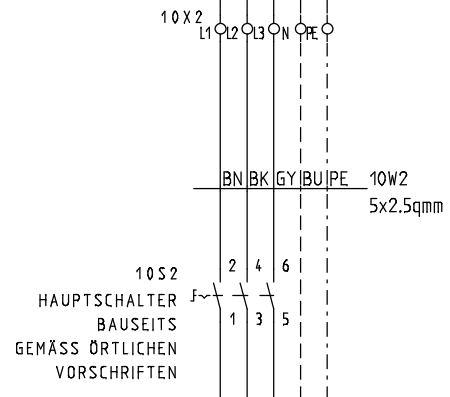

EINSPEISUNG
3X400/230VAC/10.7kW/50Hz

EMPFOHLENE ABSICHERUNG **16 AT**
WÄRMEPUMPE MIT HEIZUNG

MINIMALE ABSICHERUNG 13AT
WÄRMEPUMPE OHNE HEIZUNG



STRIEGA-THERM AG
STEUERUNG ZU WÄRMEPUMPE
LEGIONELLENHEIZUNG AWS13 1L8.1

EINSPEISUNG

Projekt:
AWS13_1L8.1 LH

Datum:
31.05.2018

Zeichnungsnummer:


Anlage:


Rev.:

Ort:


erstellt von:


Blatt:
10

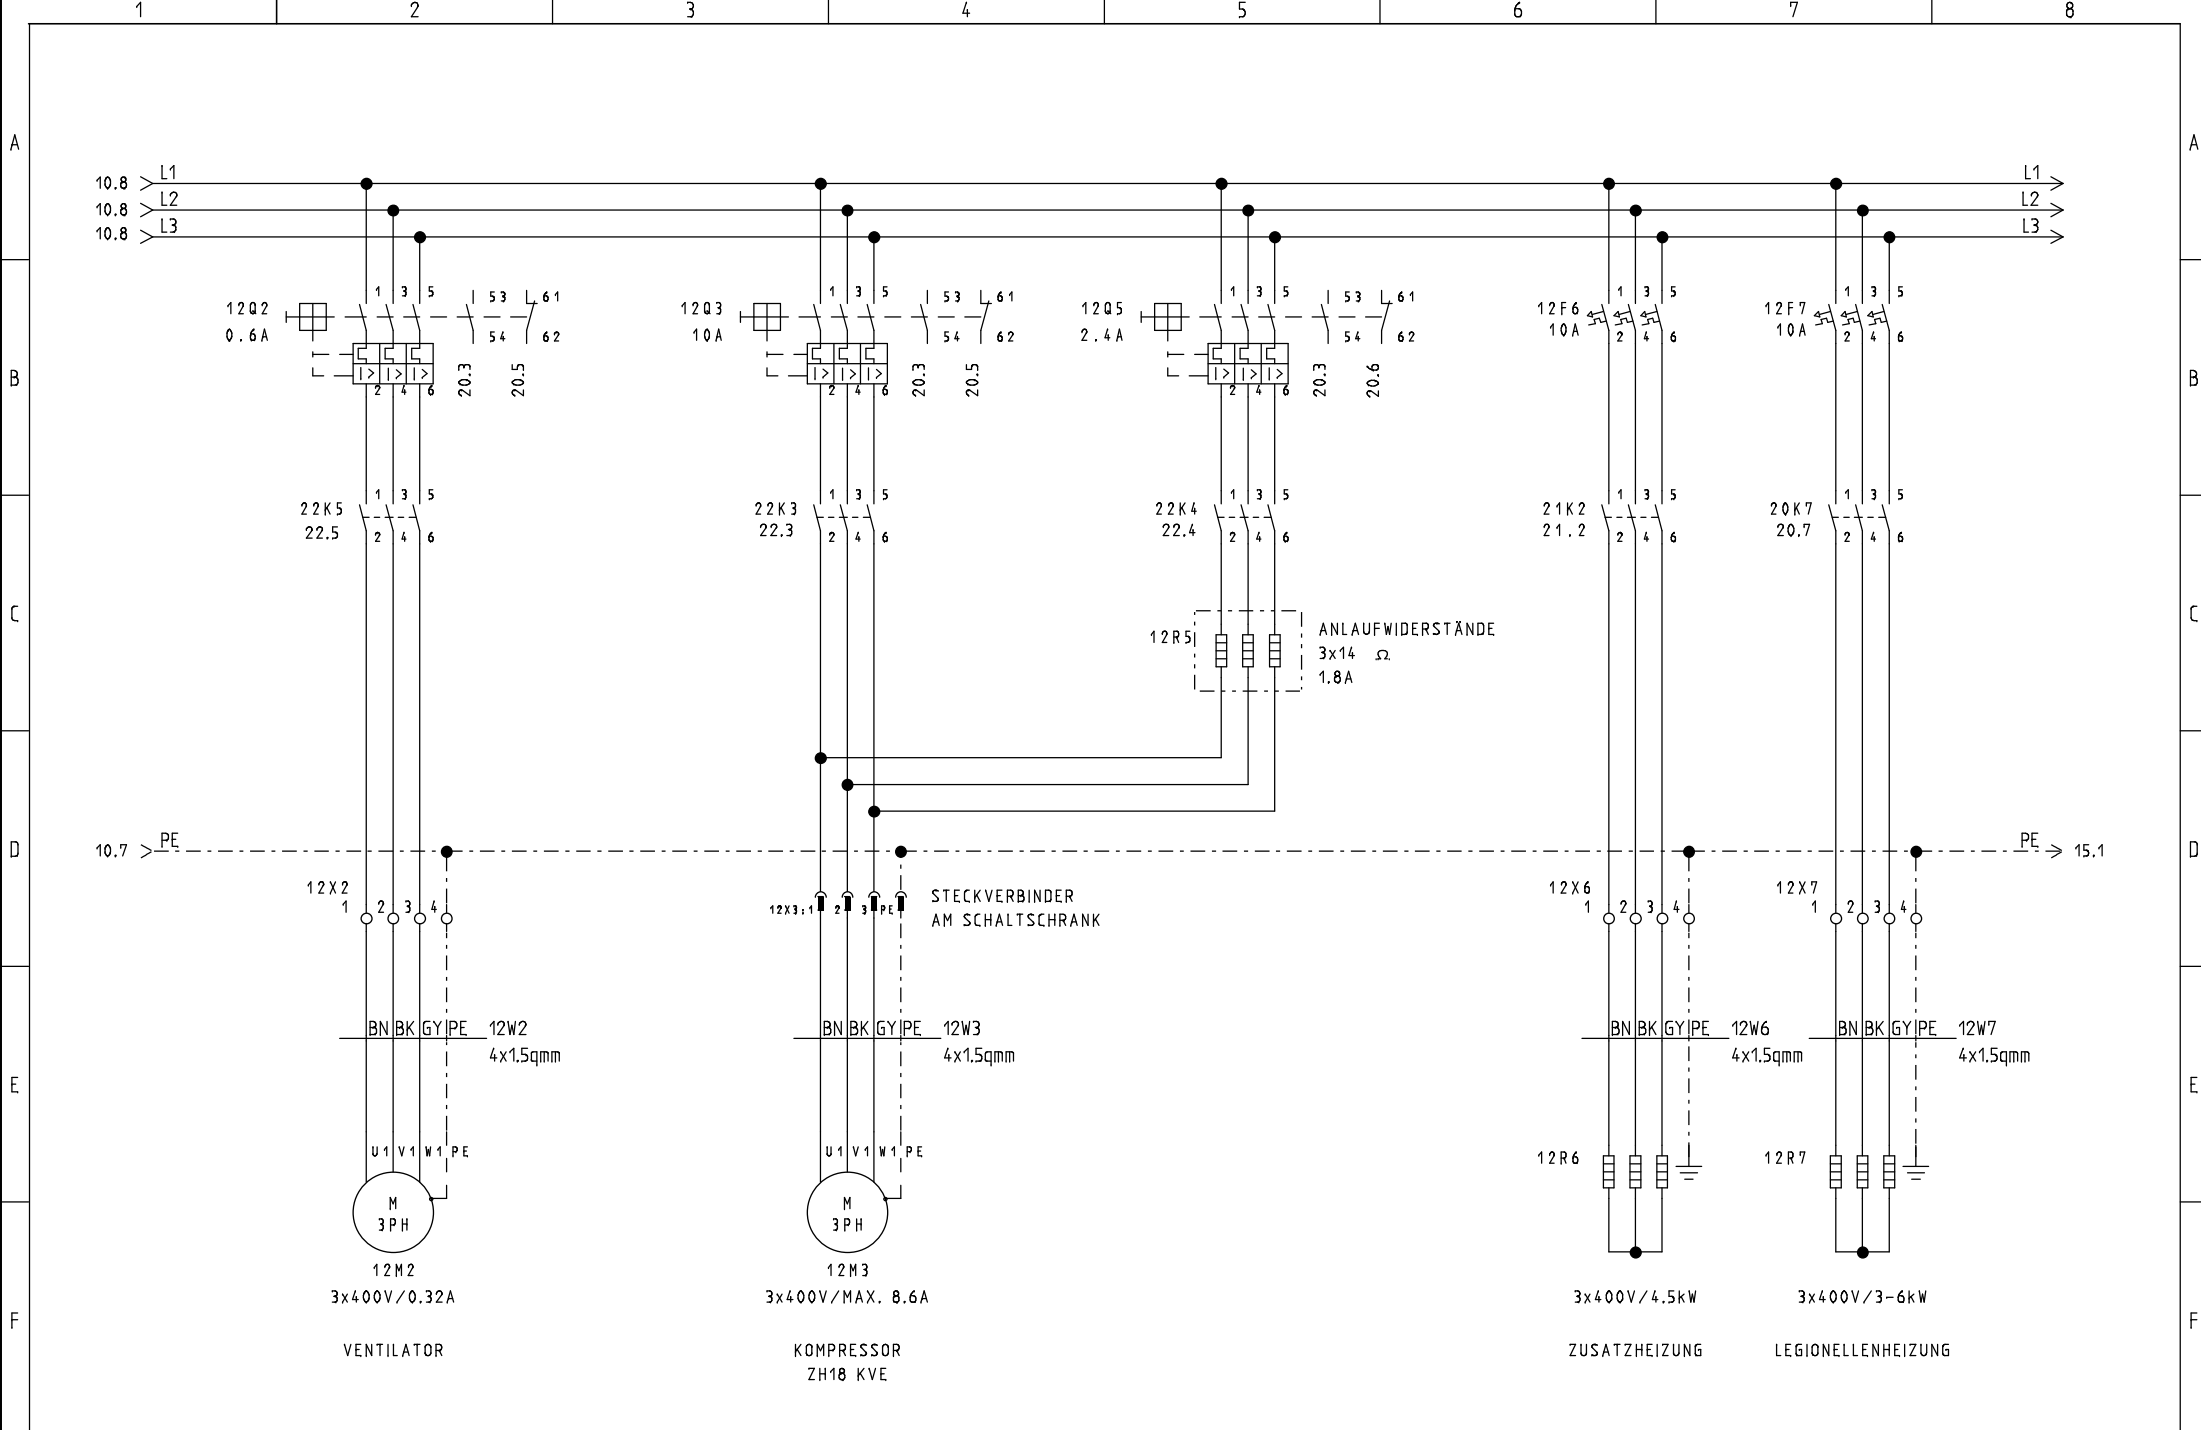

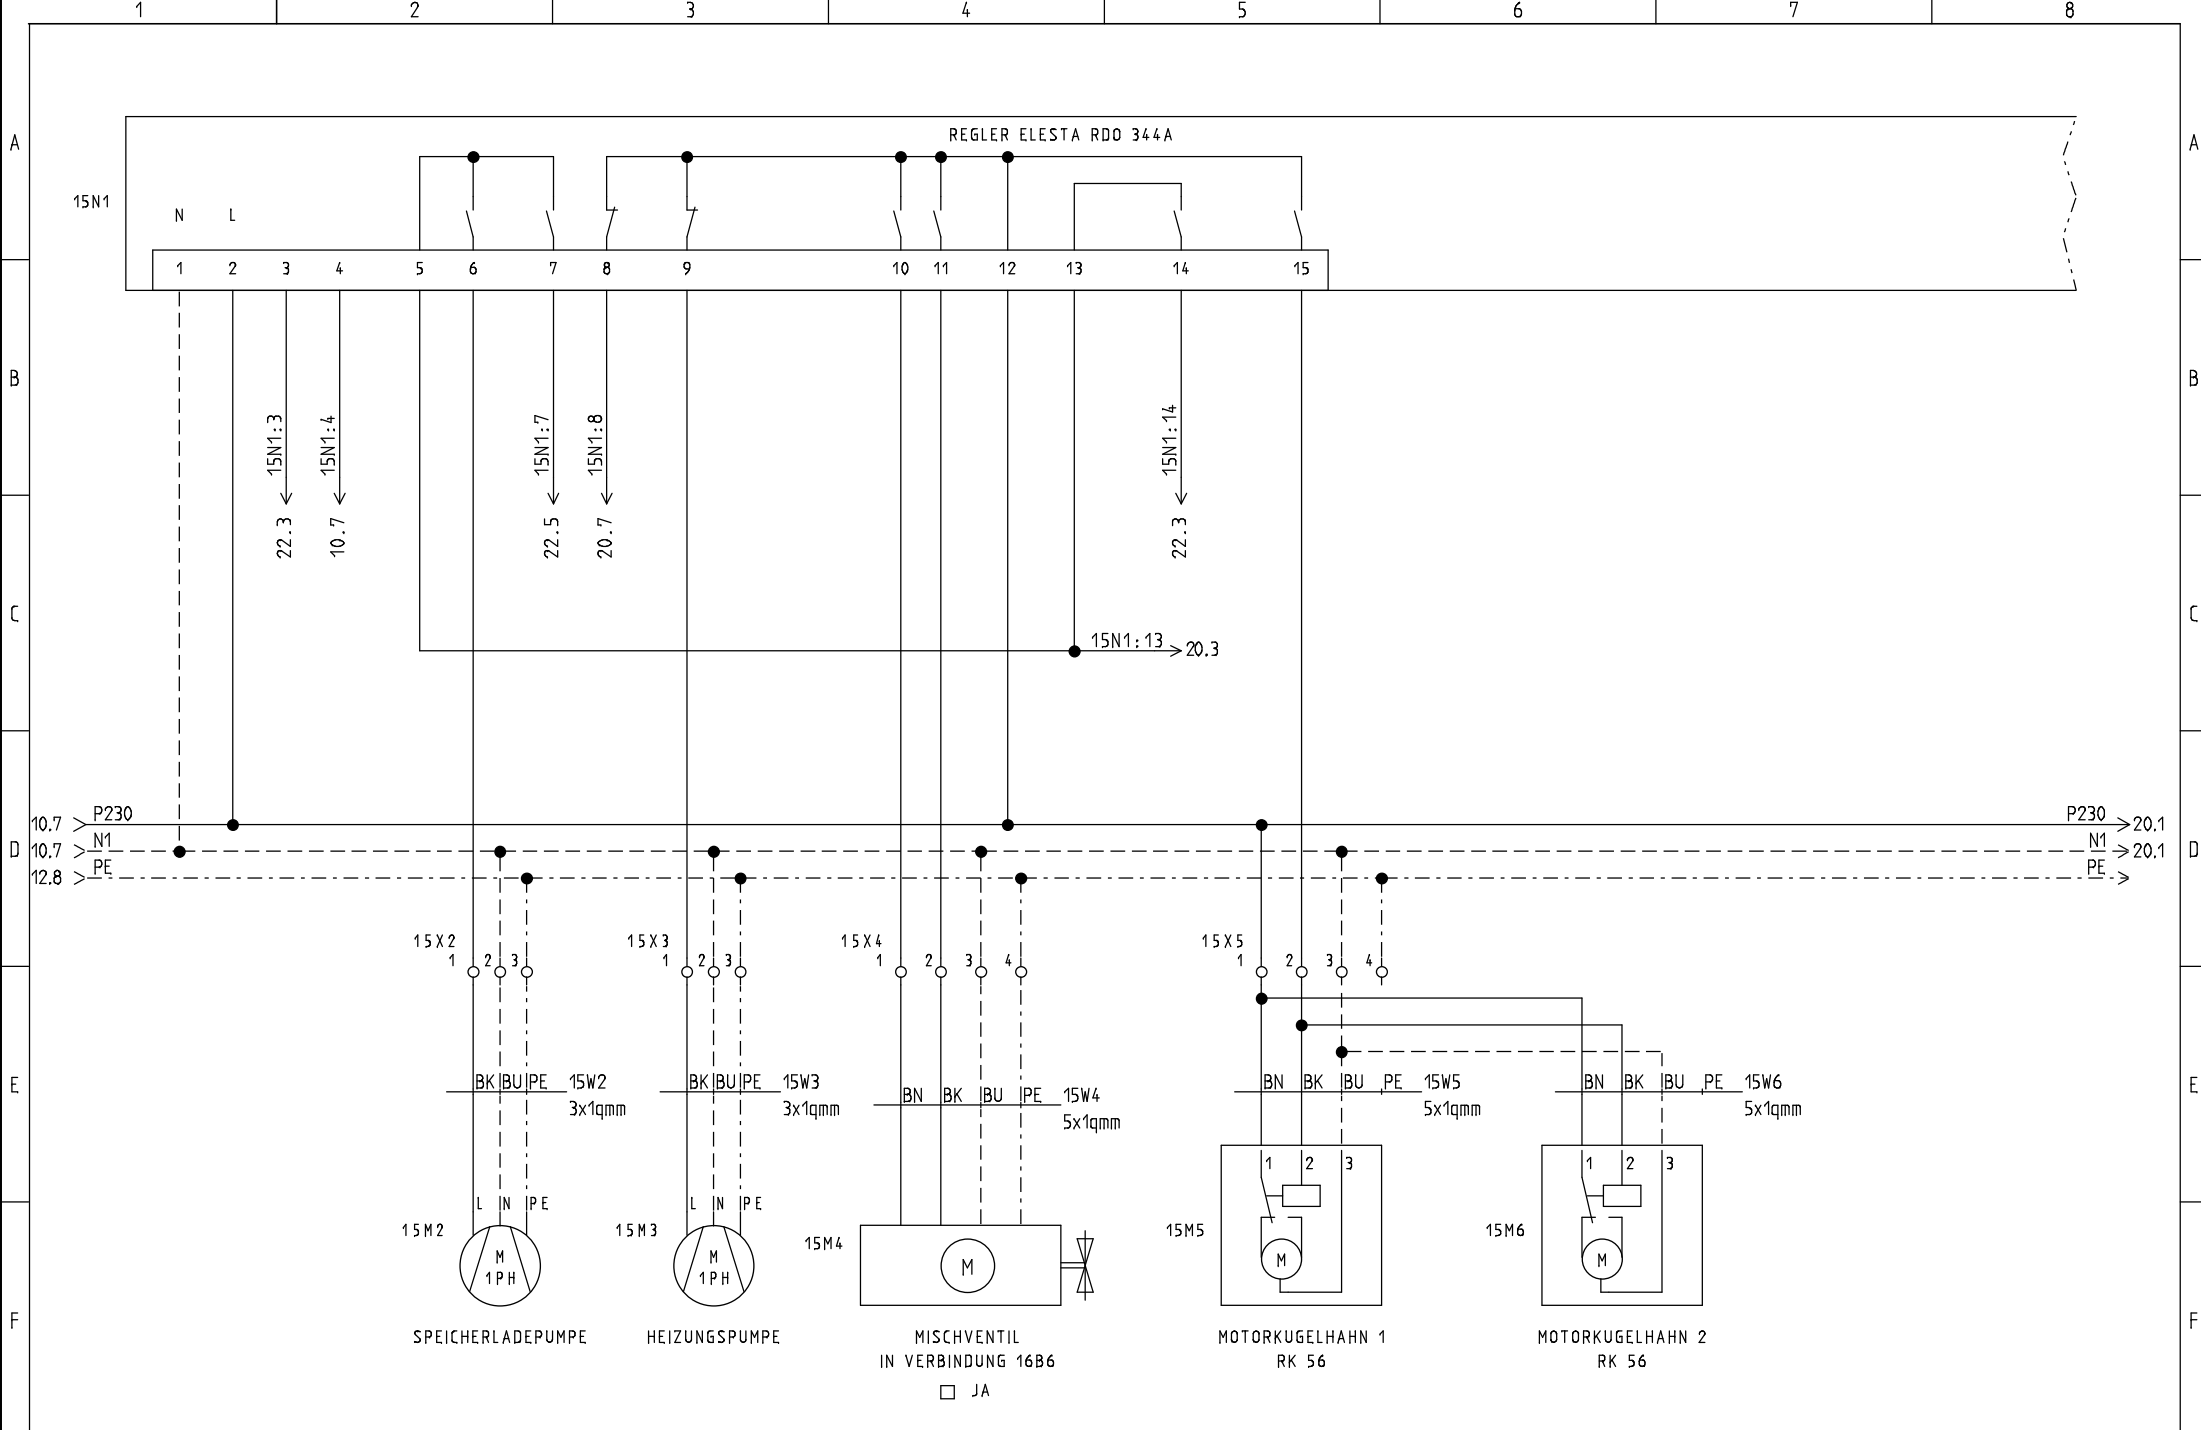

REGLER ELESTA RDO 344A
ANALOG EINGÄNGE

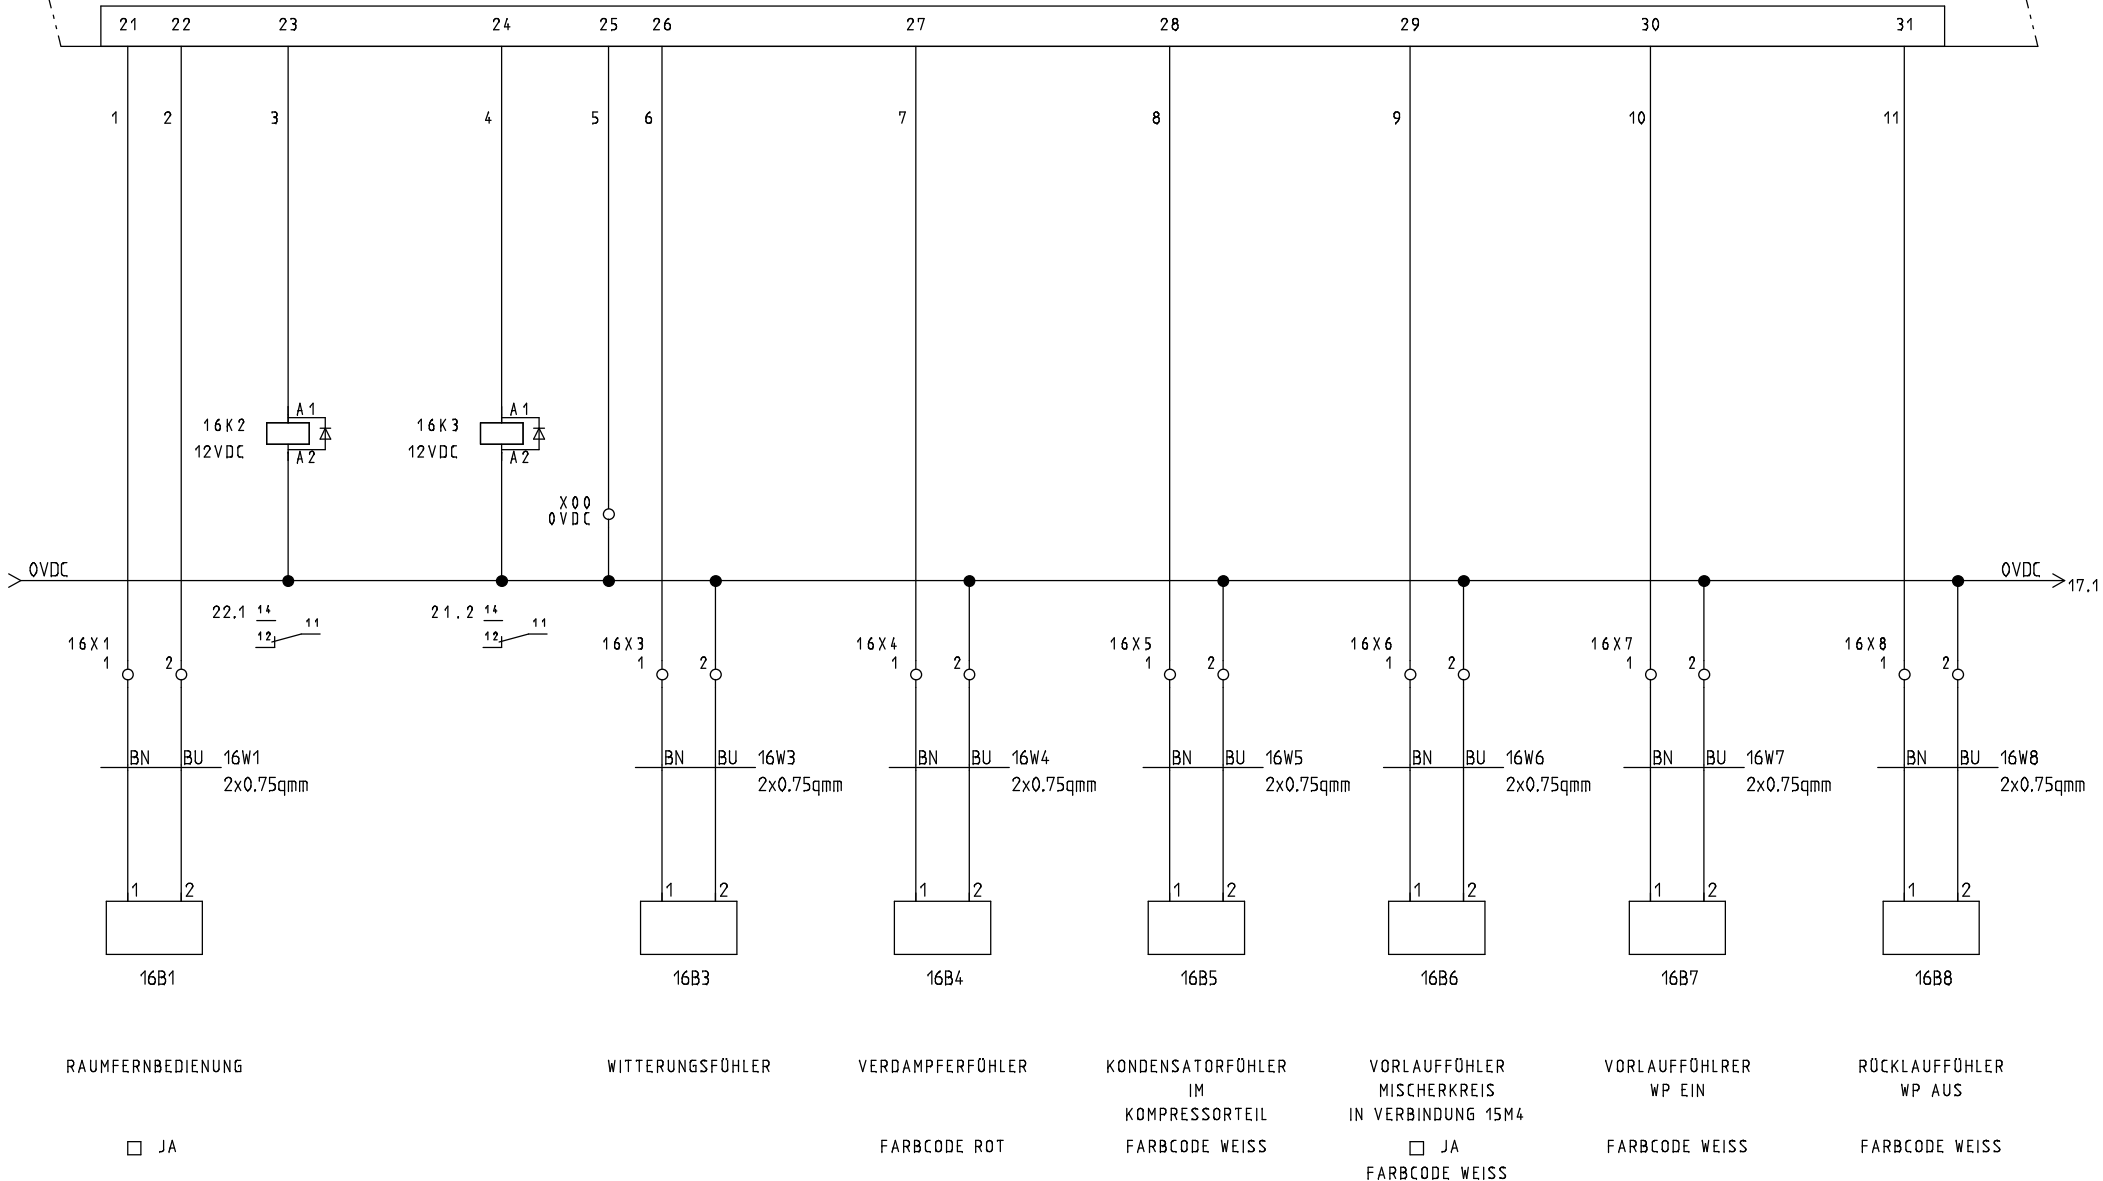

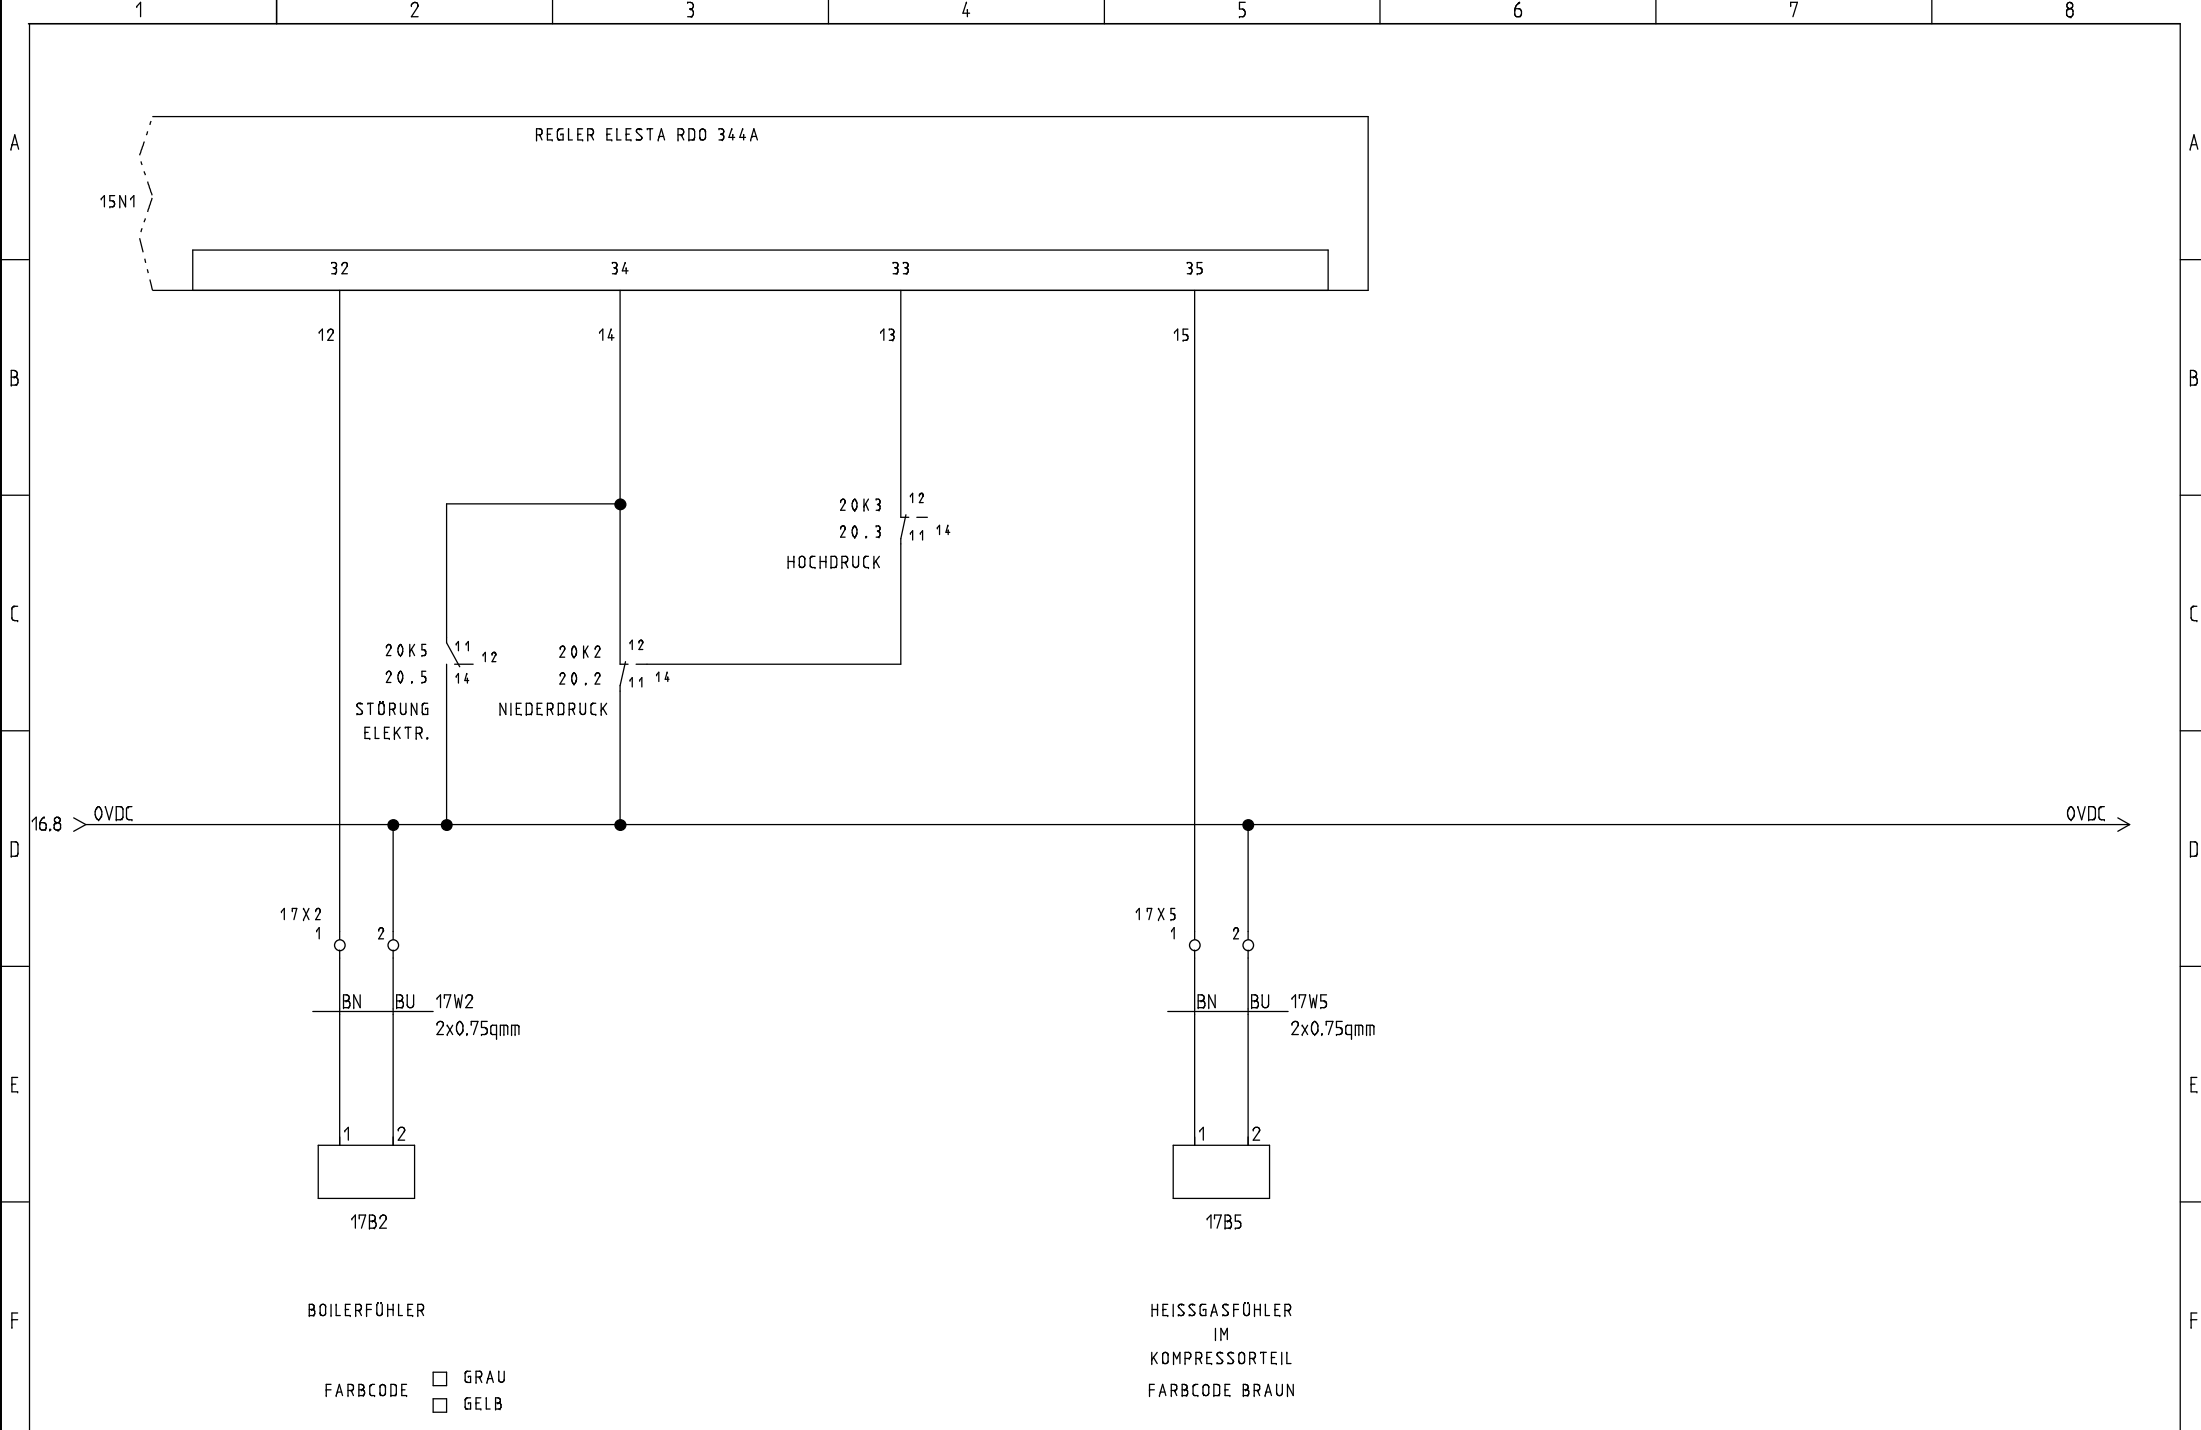

STRIEGA-THERM AG
 STEUERUNG ZU WÄRMEPUMPE
 LEGIONELLENHEIZUNG AWS13 1L8.1

230VAC PUMPEN + VENTILE

Projekt: AWS13_1L8.1 LH	Zeichnungsnummer:	Rev.:	erstellt von:
Datum: 31.05.2018	Anlage:	Ort:	Blatt: 17



