



Breitenstrasse 10 4852 Rothrist
 Tel. +41 (0)62 797 03 03 Fax +41 (0)62 797 03 04

OBJEKT:

ORT:

PROJEKT NR:

ANLAGE: *STEUERUNG ZU WÄRMEPUMPE AWS14 1L 7.1
 LEGIONELLENHEIZUNG 4.5kW*

ERSTELL-DATUM:



REVISIONS-DATUM:




STRIEGA-THERM AG
 STEUERUNG ZU WÄRMEPUMPE
 LEGIONELLENHEIZUNG AWS14 1L7.1

DECKBLATT

Projekt: AWS14_1L7.1 LH	Zeichnungsnummer:	Rev.:	erstellt von:
Datum: 01.05.2018	Anlage:	Ort:	Blatt: 1

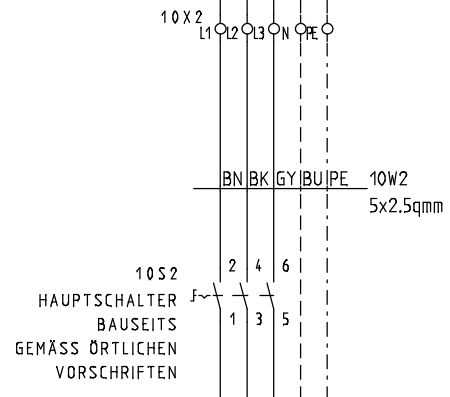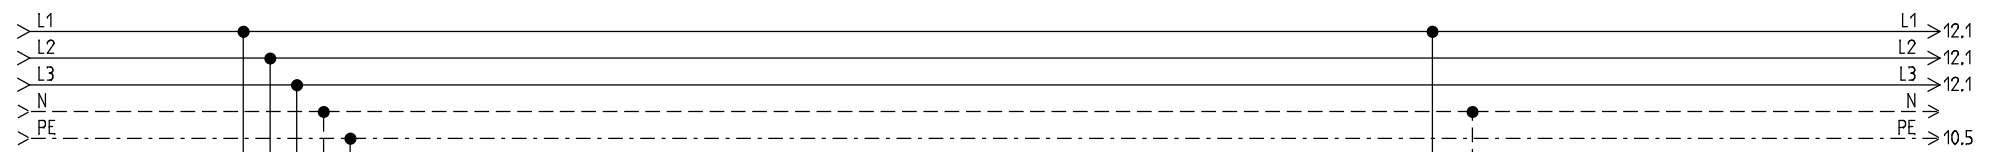

EINSPEISUNG
 3X400/230VAC/10.7kW/50Hz
 EMPFOHLENE ABSICHERUNG **16 AT**
 WÄRMEPUMPE MIT HEIZUNG
 MINIMALE ABSICHERUNG 13AT
 WÄRMEPUMPE OHNE HEIZUNG

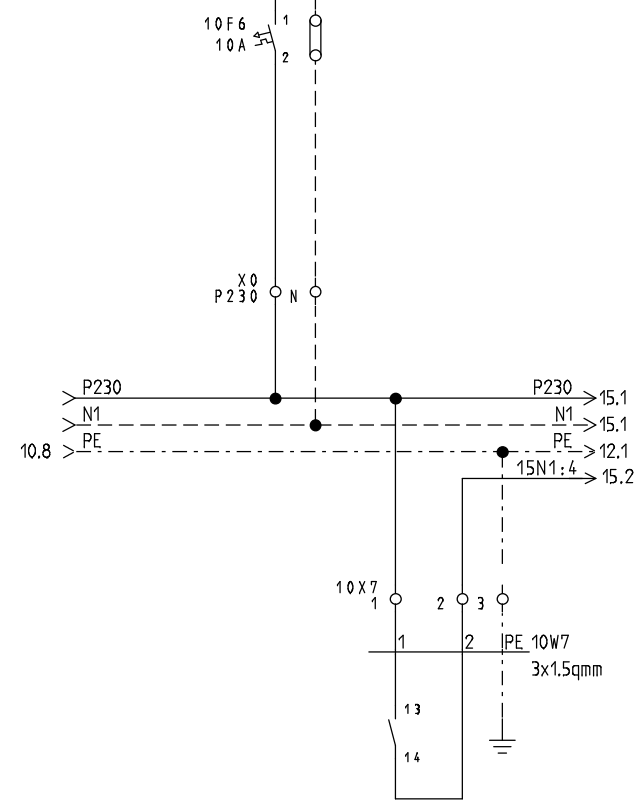


EW-SPERRE
 KONTAKT GESCHLOSSEN
 = BETRIEB





STRIEGA-THERM AG
 STEUERUNG ZU WÄRMEPUMPE
 LEGIONELLENHEIZUNG AWS14 1L7.1

EINSPEISUNG

Projekt: AWS14_1L7.1 LH	Zeichnungsnummer:	Rev.:	erstellt von:
Datum: 01.05.2018	Anlage:	Ort:	Blatt: 10

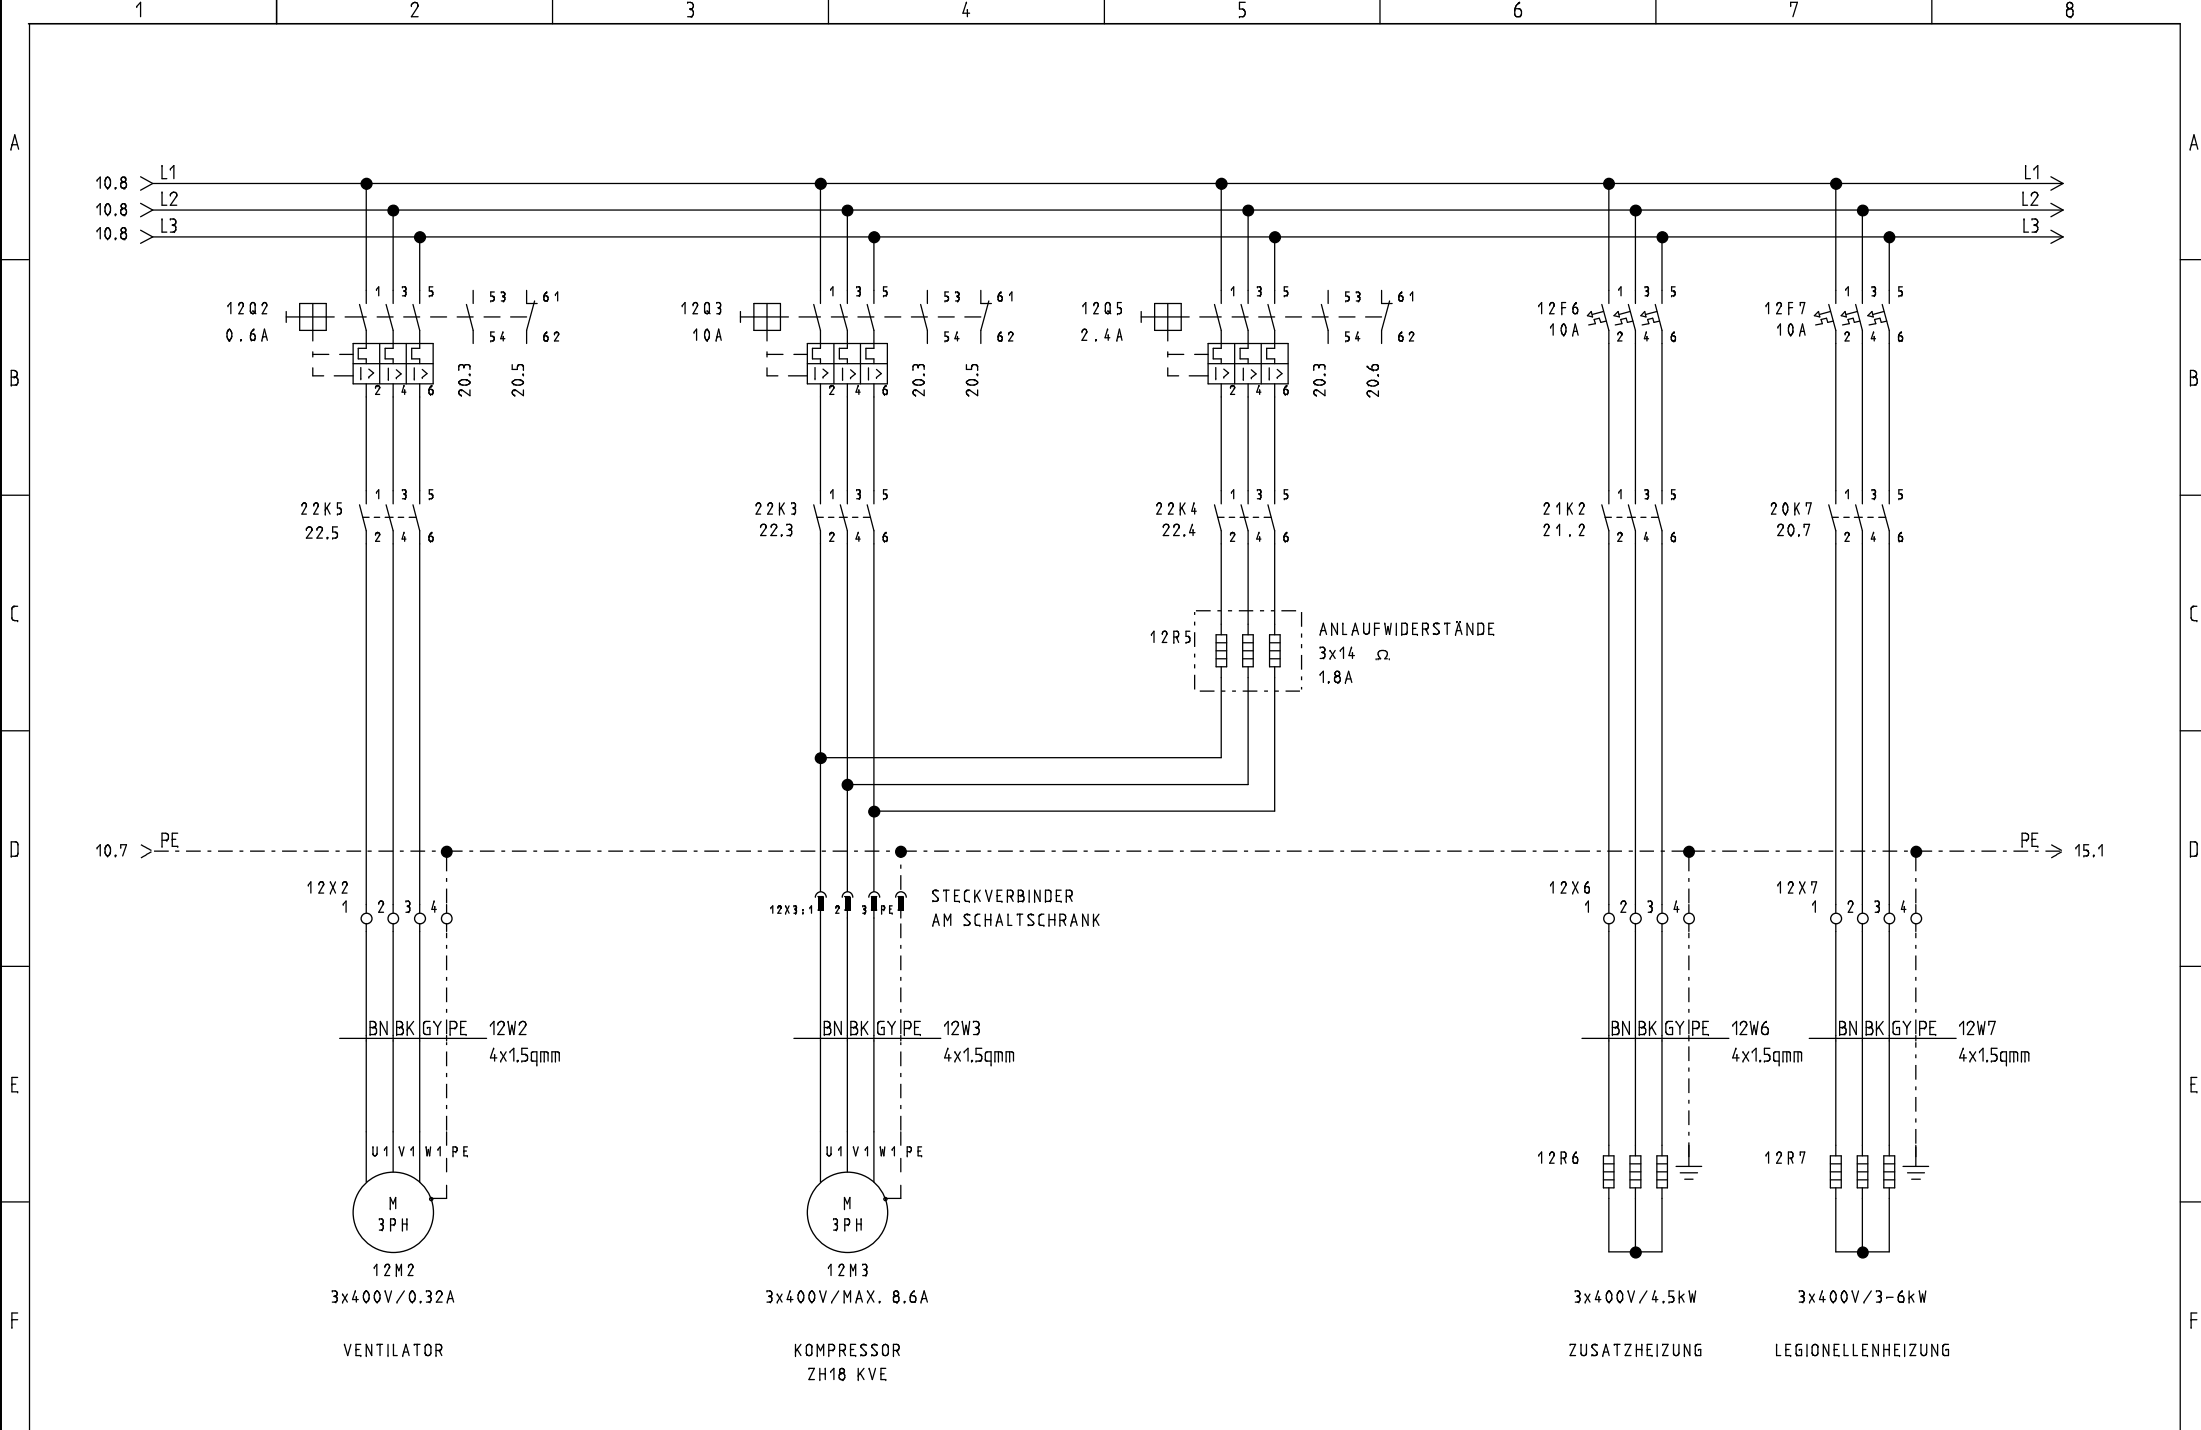

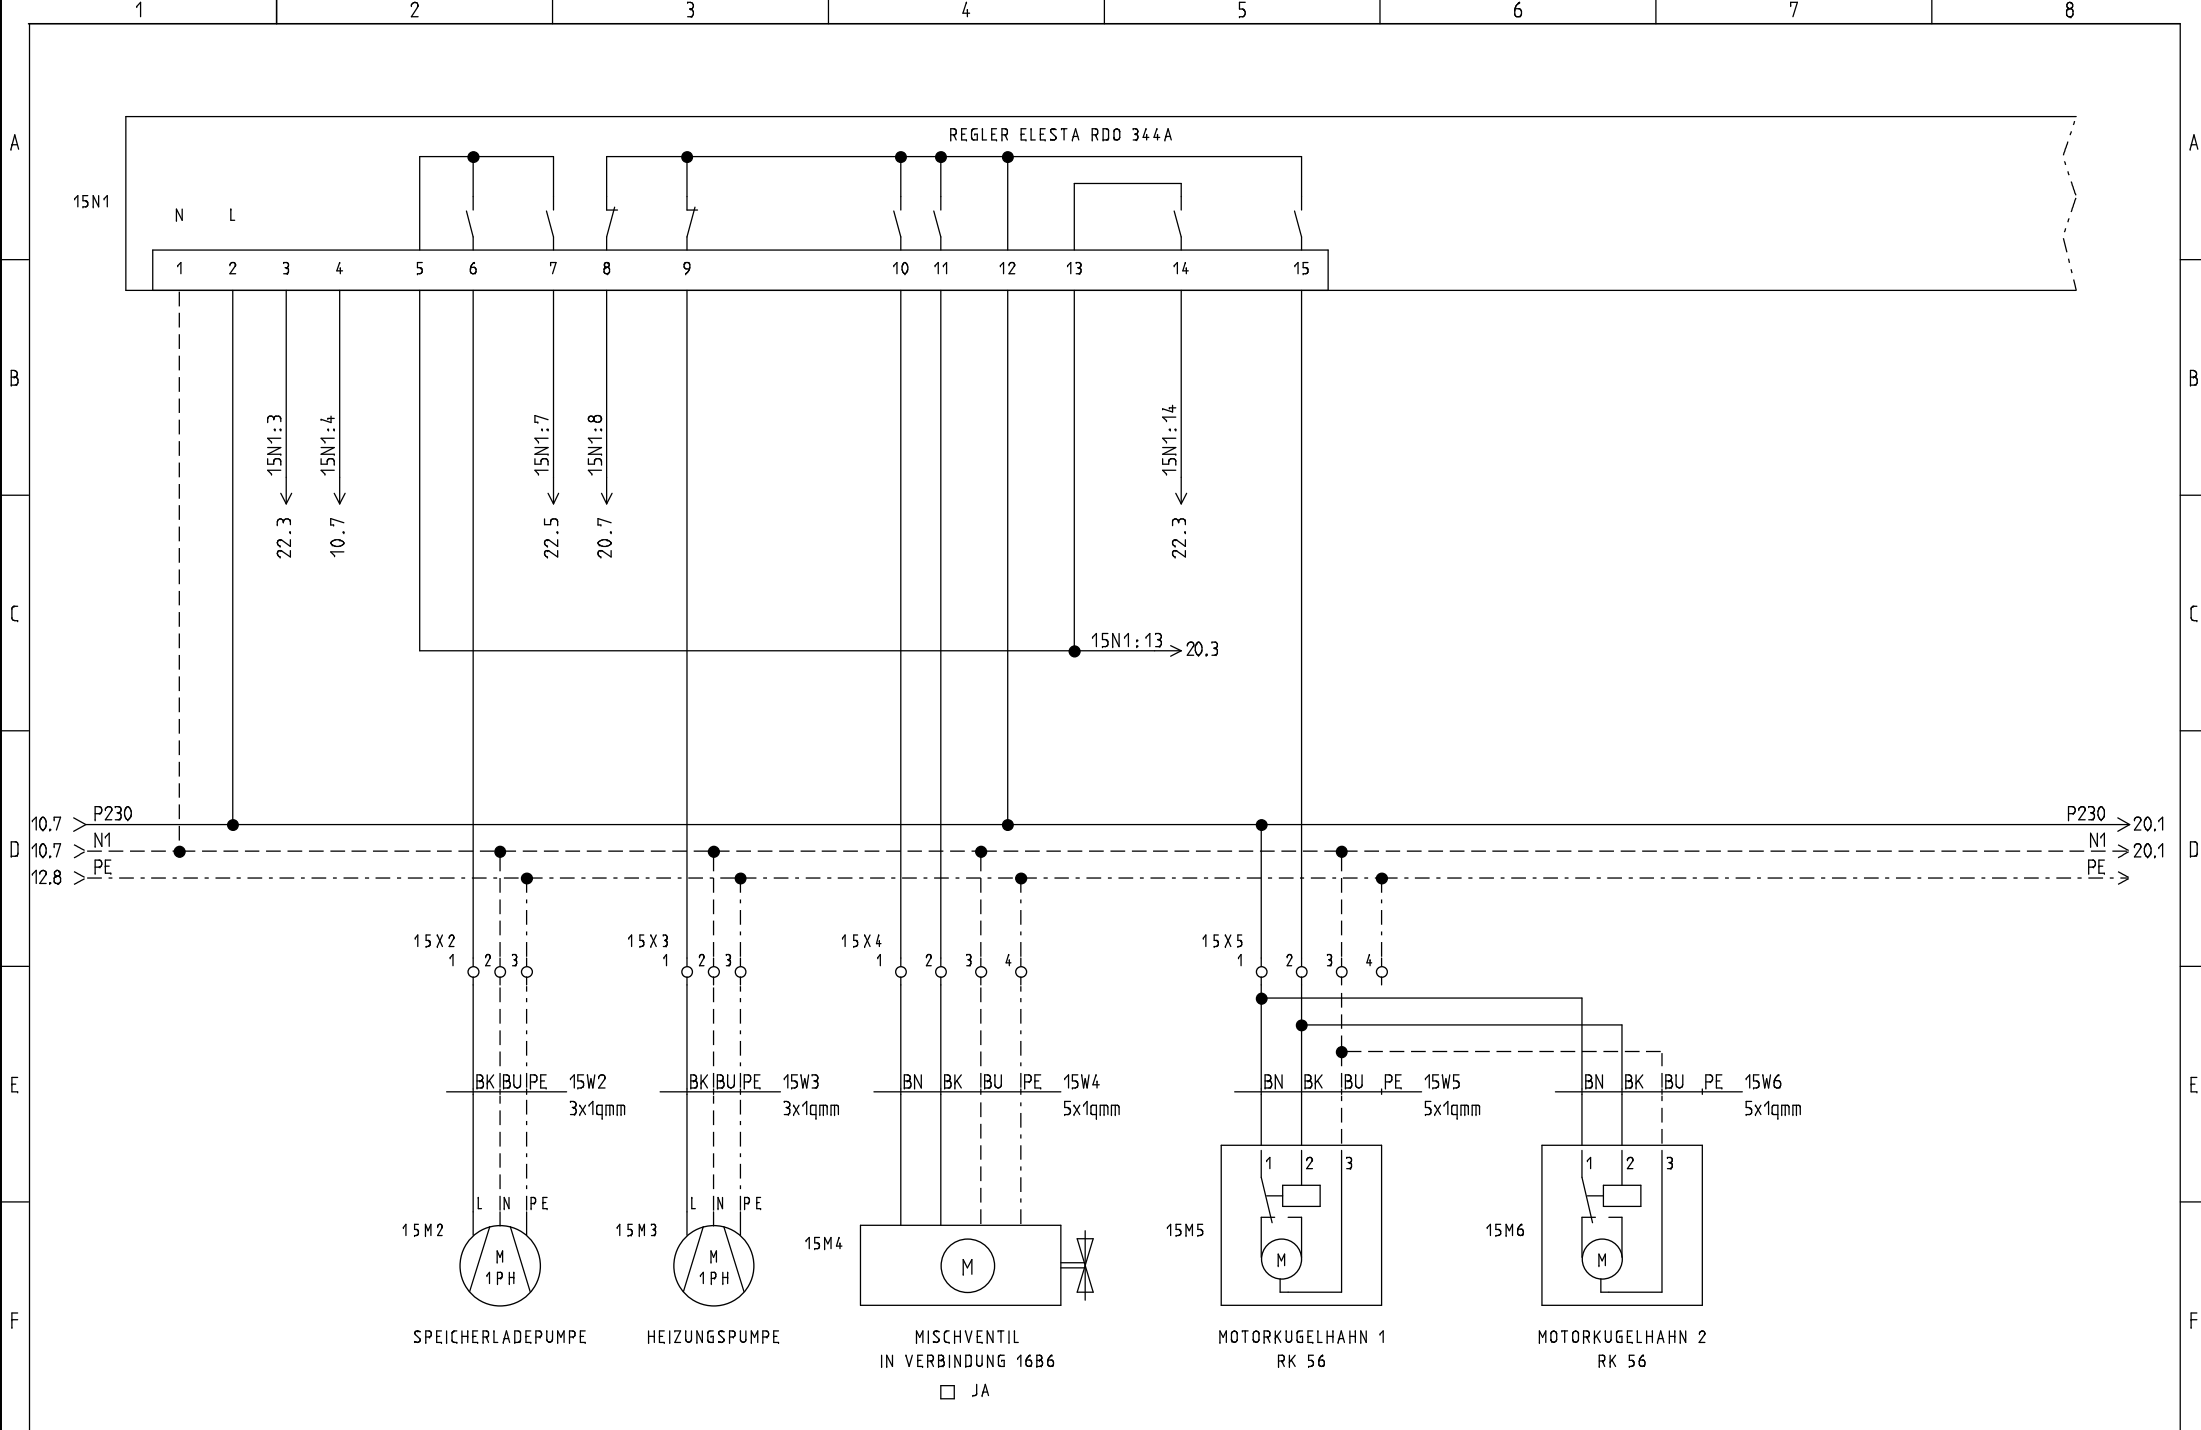


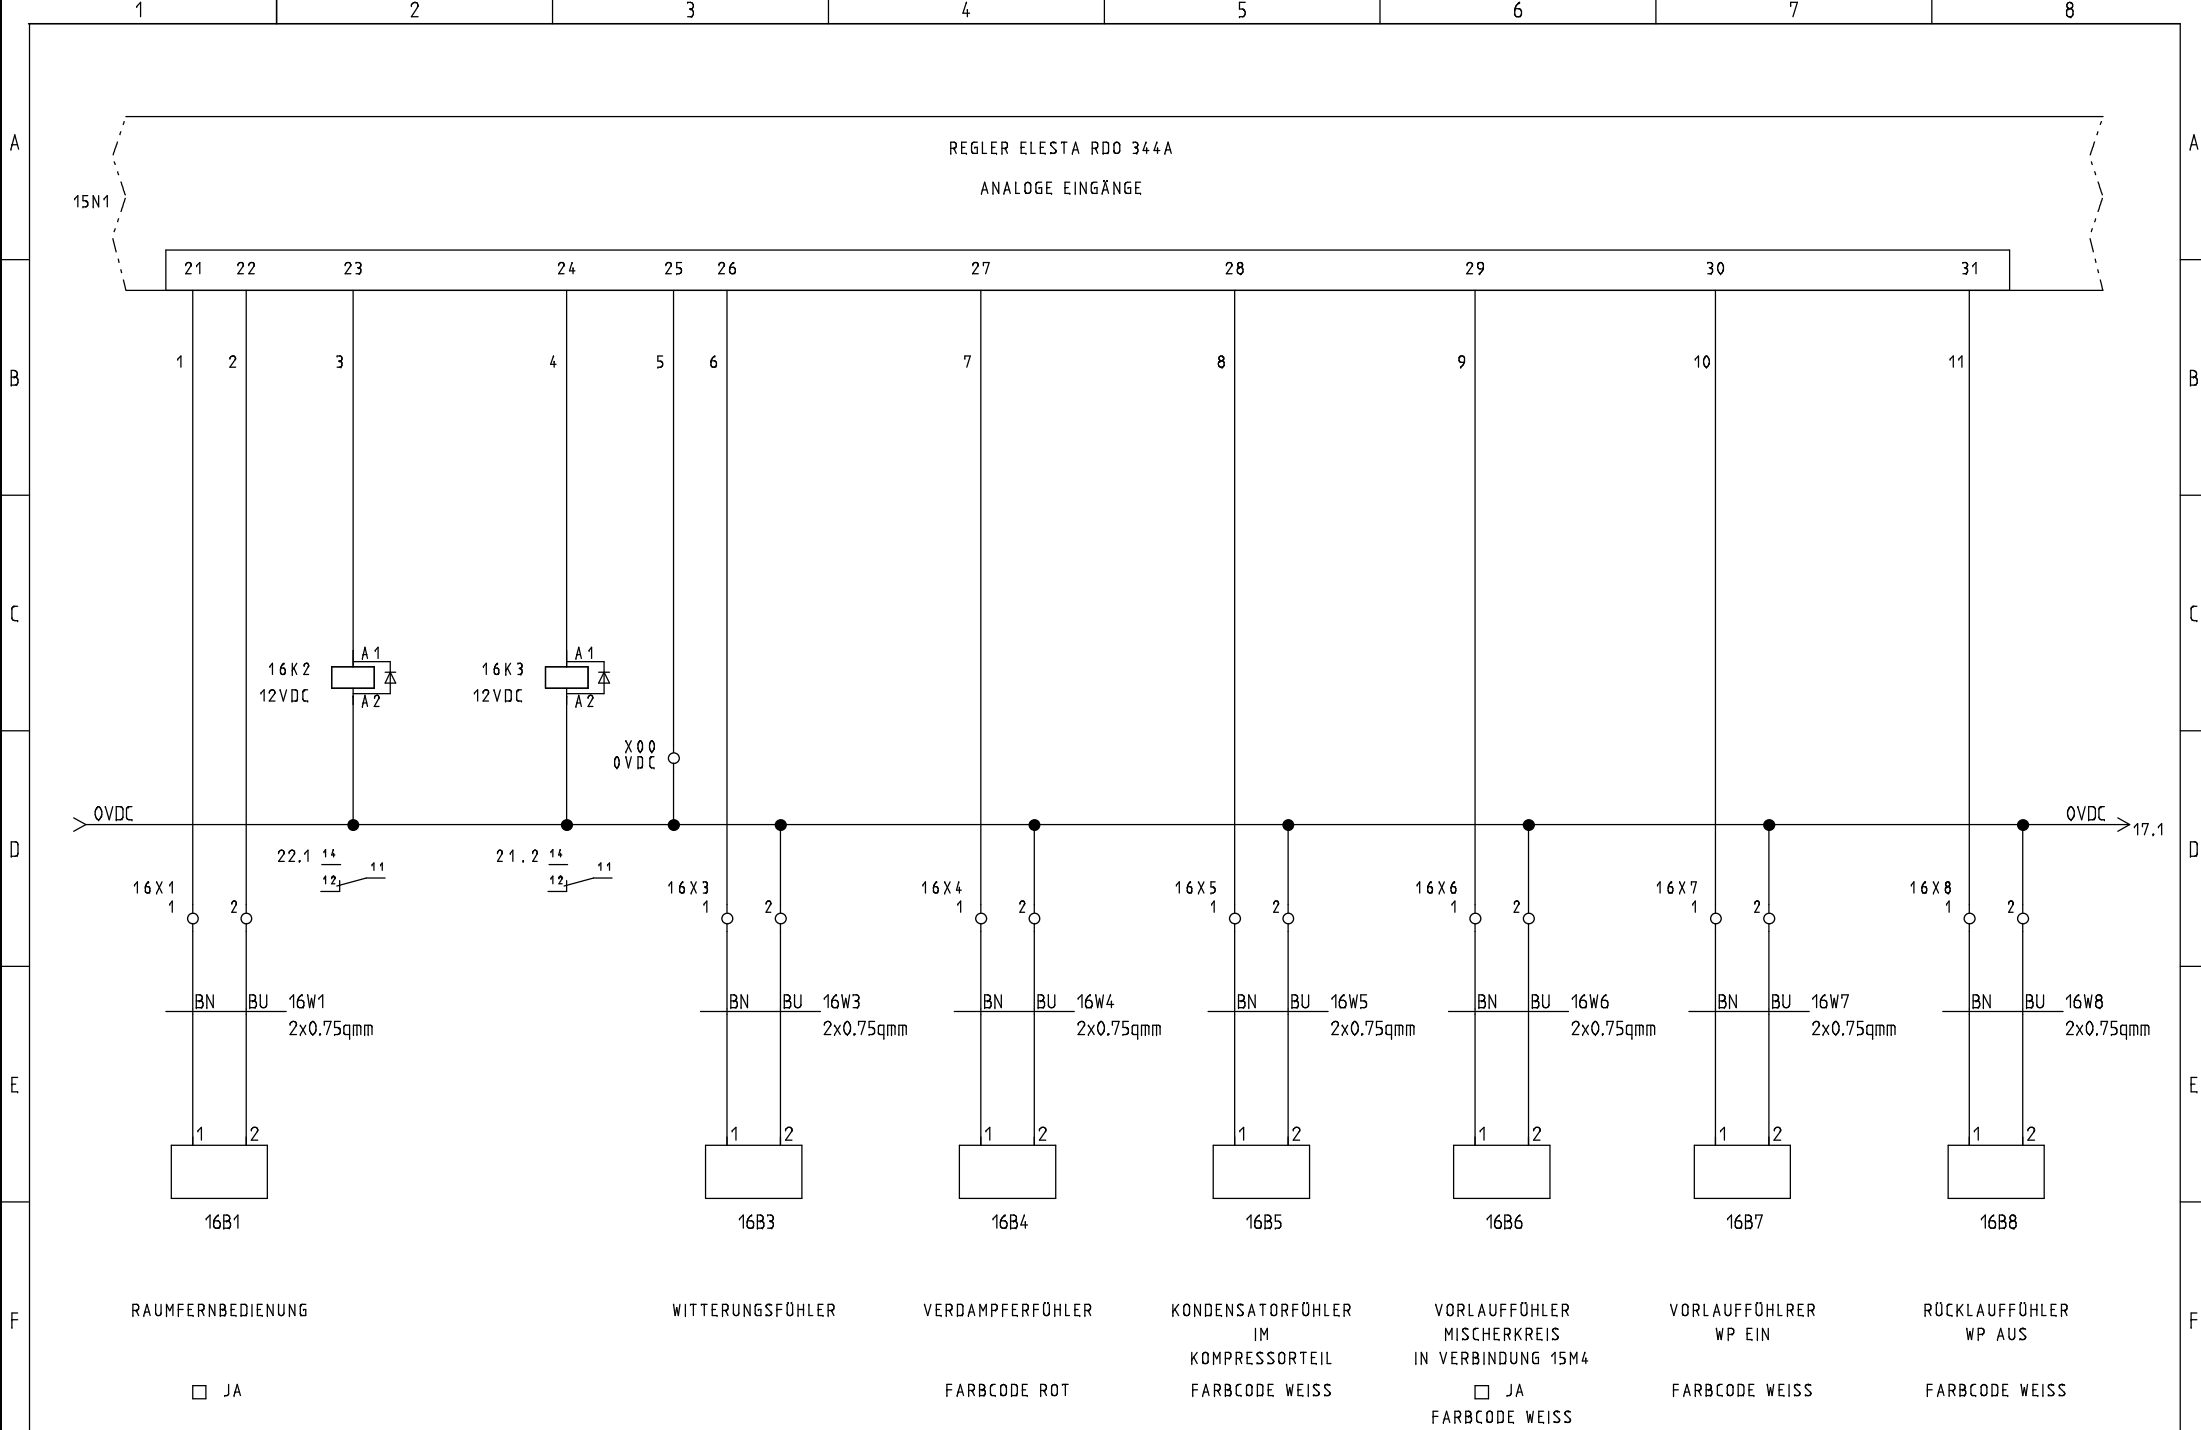

STRIEGA-THERM AG
STEUERUNG ZU WÄRMEPUMPE

230VAC PUMPEN + VENTILE

Projekt:	AWS14 ZH	Zeichnungsnummer:	Rev.:	erstellt von:
Datum:		Anlage:	Ort:	Blatt:
				16

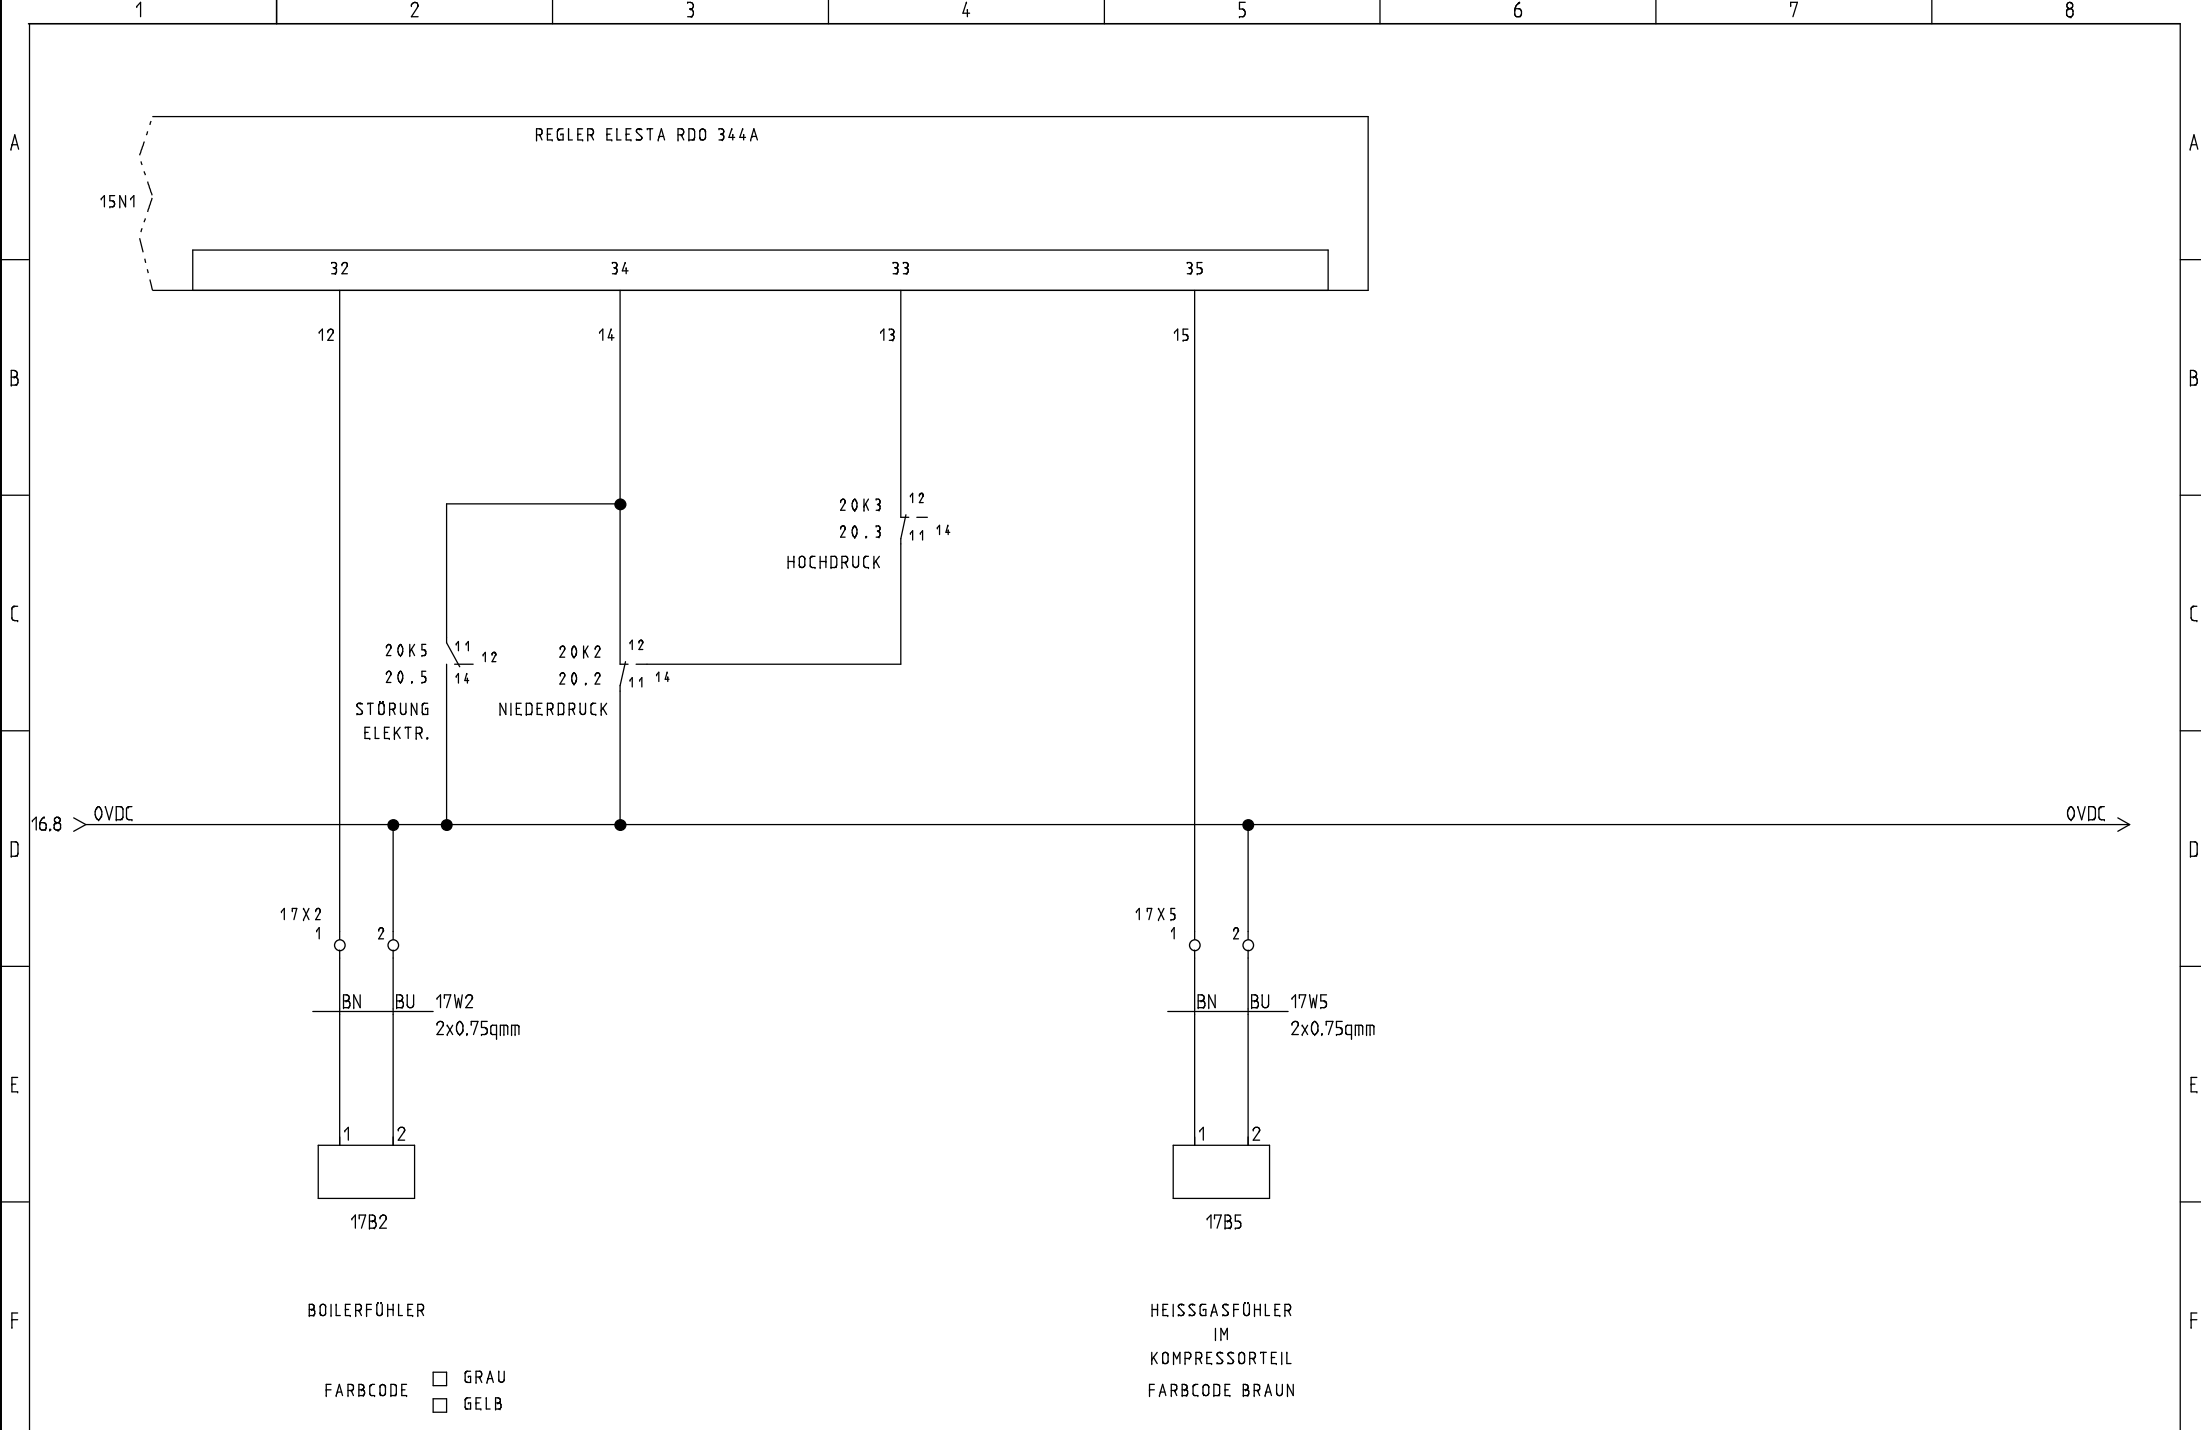

STRIEGA-THERM AG
 STEUERUNG ZU WÄRMEPUMPE
 LEGIONELLENHEIZUNG AWS14 1L7.1

230VAC PUMPEN + VENTILE

Projekt: AWS14_1L7.1 LH	Zeichnungsnummer:	Rev.:	erstellt von:
Datum: 01.05.2018	Anlage:	Ort:	Blatt: 17

