



Breitenstrasse 10
Tel. +41 (0)62 797 03 03

4852 Rothrist
Fax +41 (0)62 797 03 04

OBJEKT:

ORT:

PROJEKT NR:

ANLAGE: *STEUERUNG ZU WÄRMEPUMPE AWS16 1L8.1*
LEGIONELLENHEIZUNG 4.5kW

ERSTELL-DATUM: 26.04.2018 DUN

REVISIONS-DATUM:



STRIEGA-THERM AG
STEUERUNG ZU WÄRMEPUMPE
LEGIONELLENHEIZUNG AWS16 1L8.1


DECKBLATT


Projekt:
AWS16_1L8.1 LH
Datum:
26.04.2018


Zeichnungsnummer:
Anlage:


Rev.:
Ort:

erstellt von:
Blatt:
1

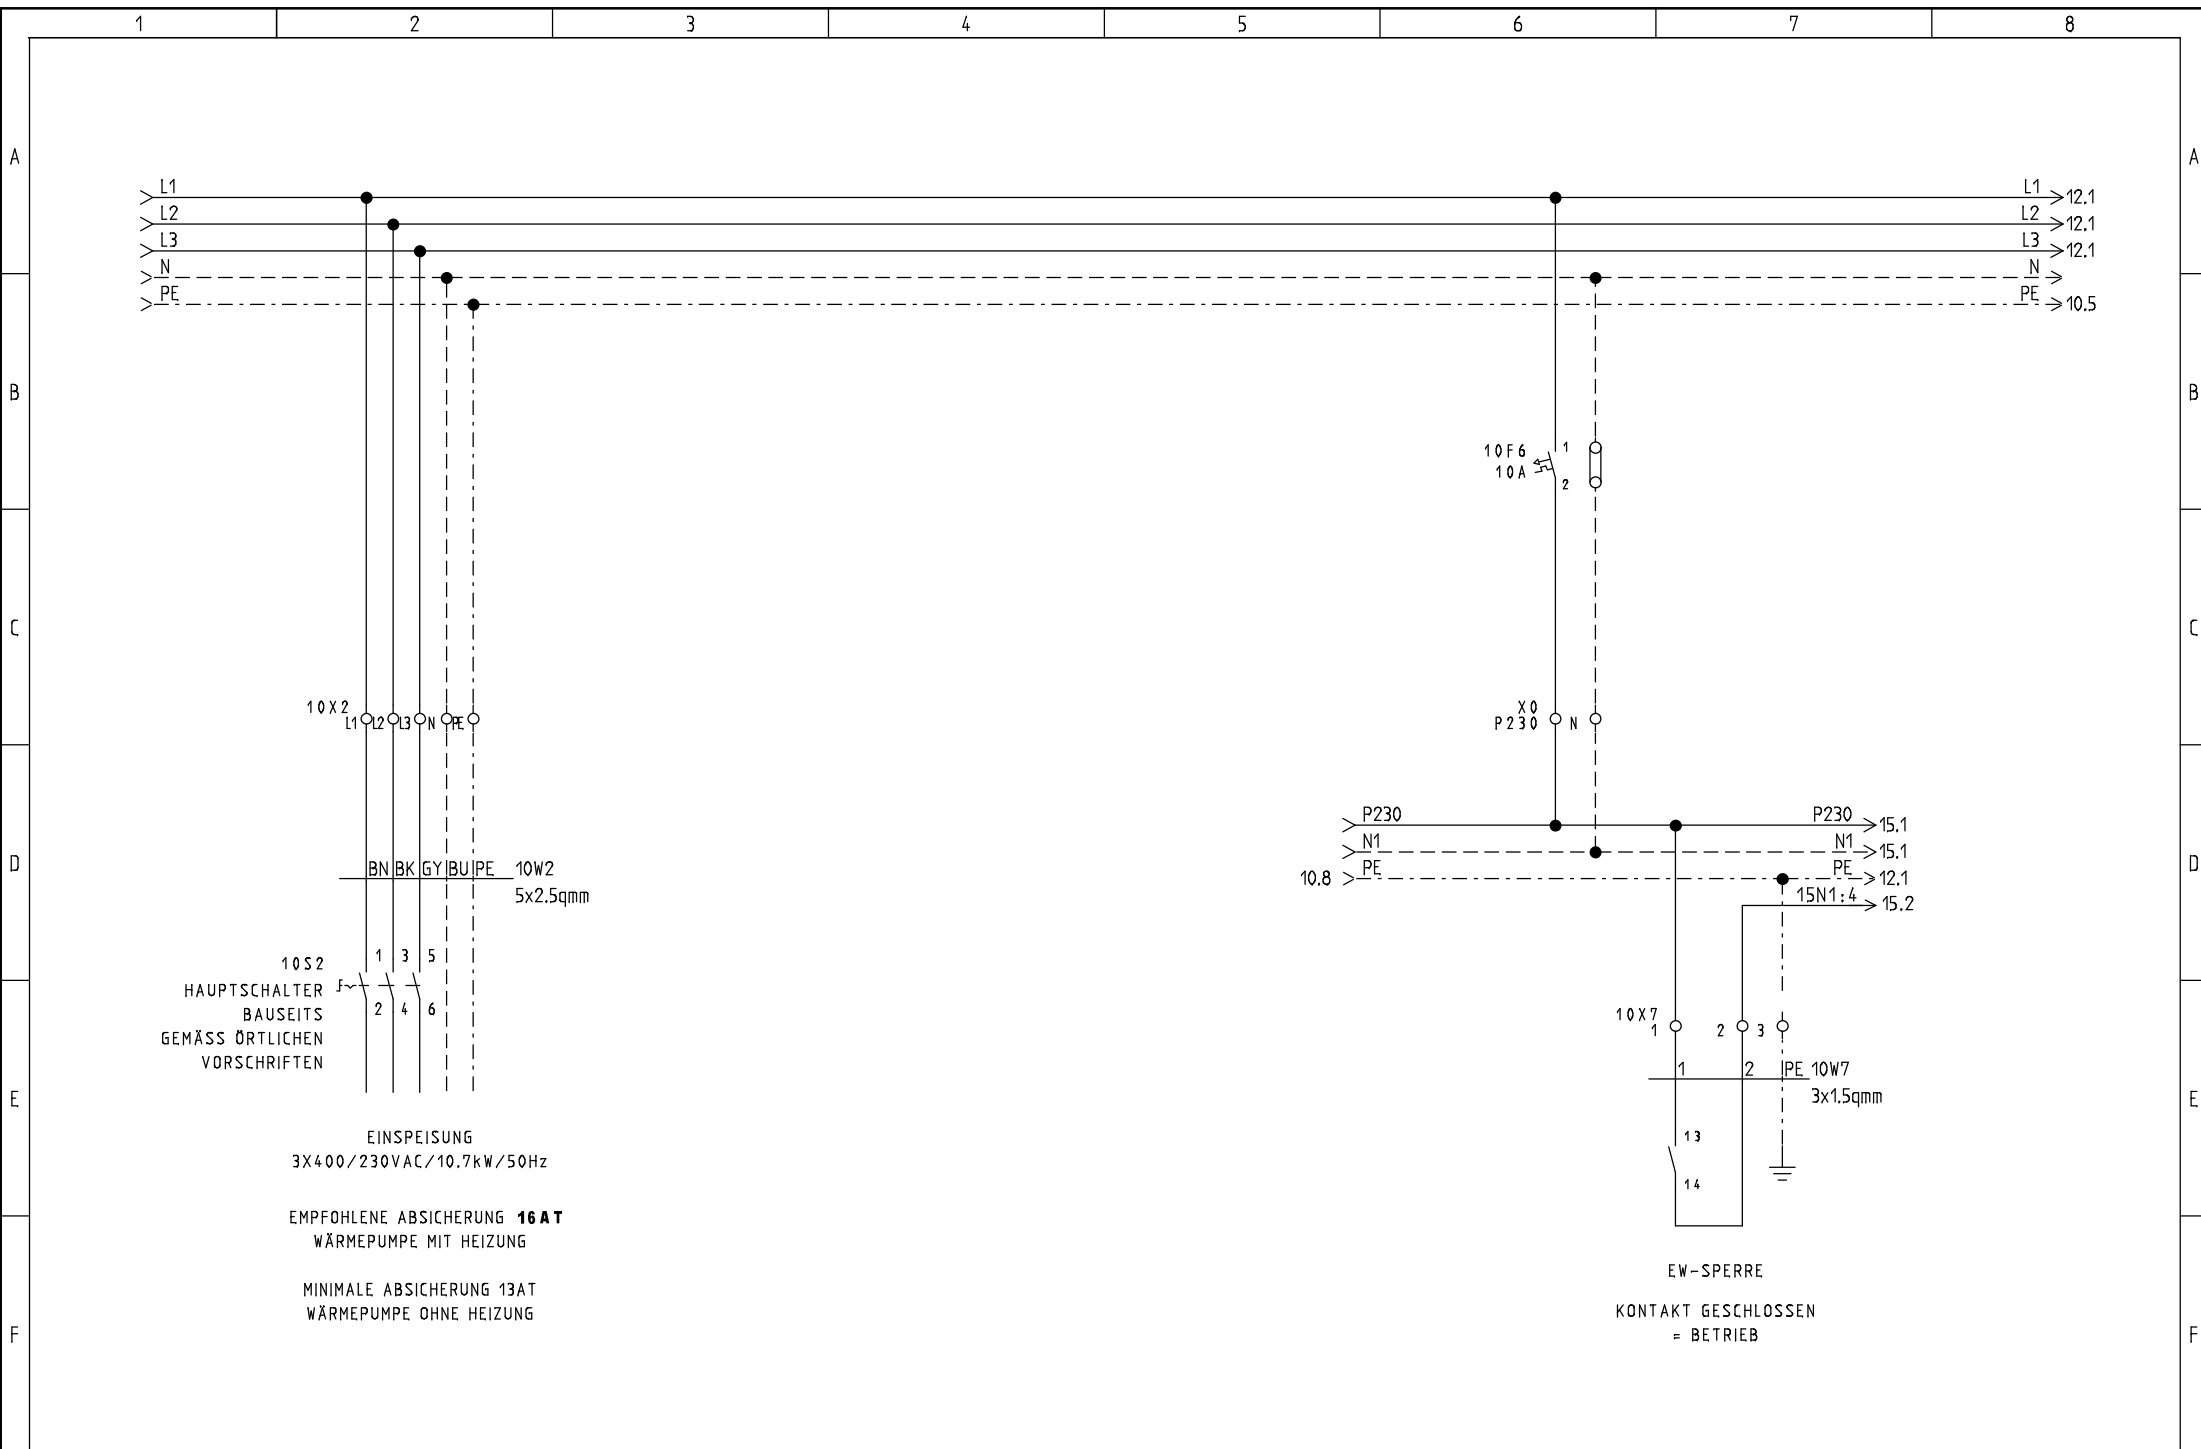

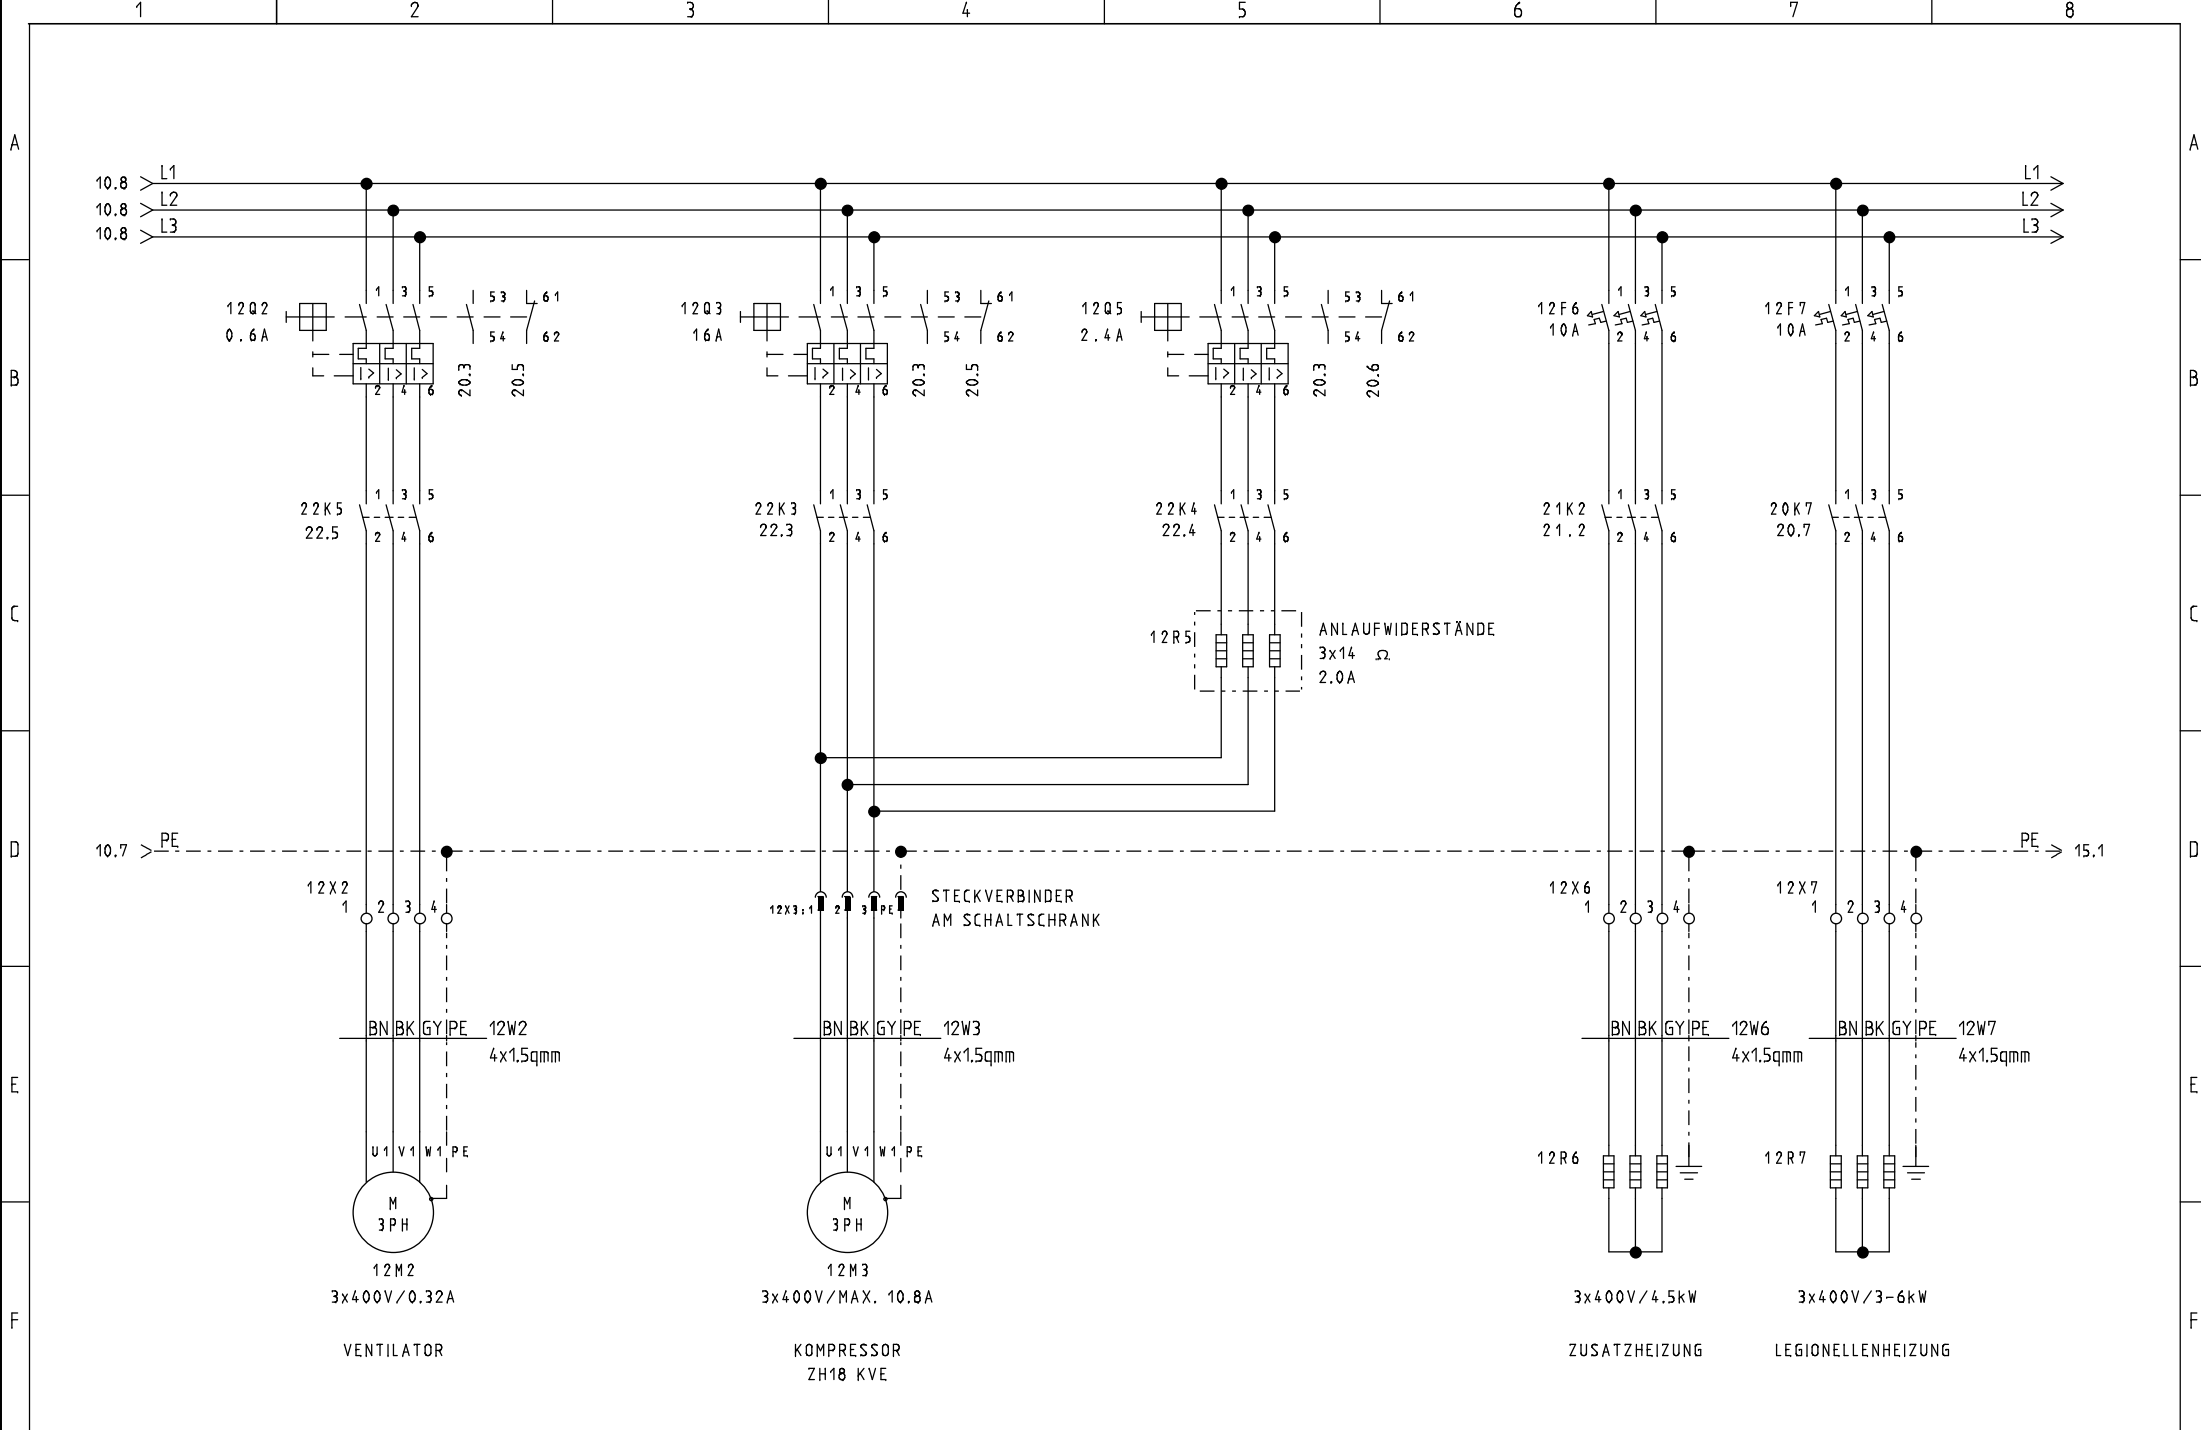

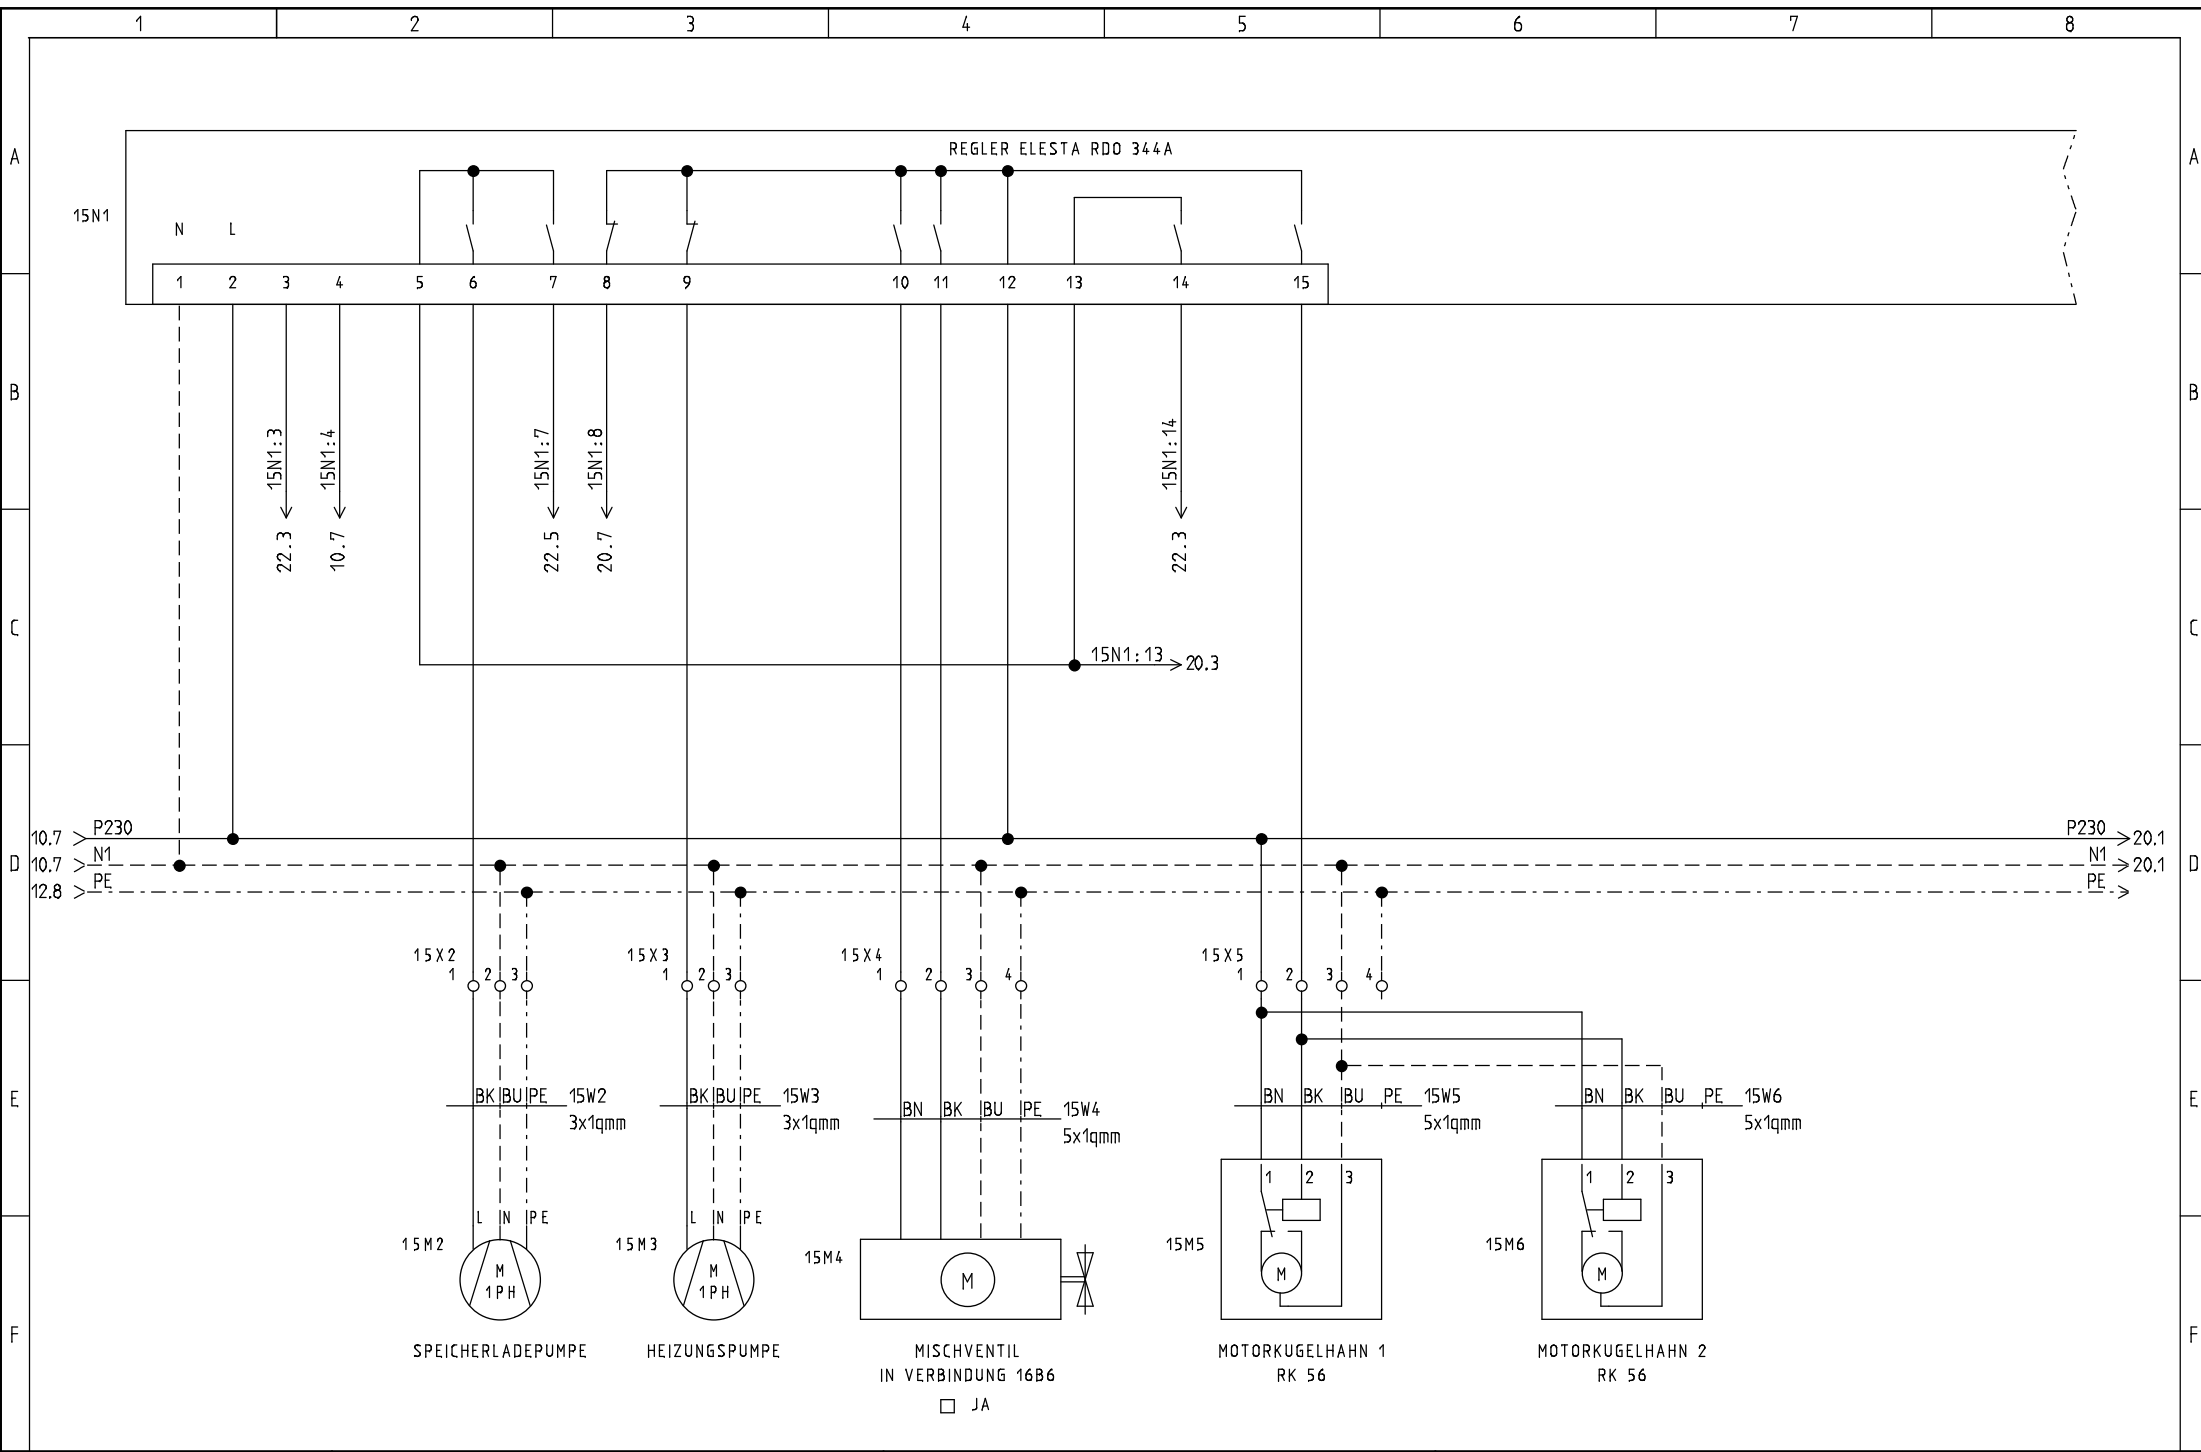


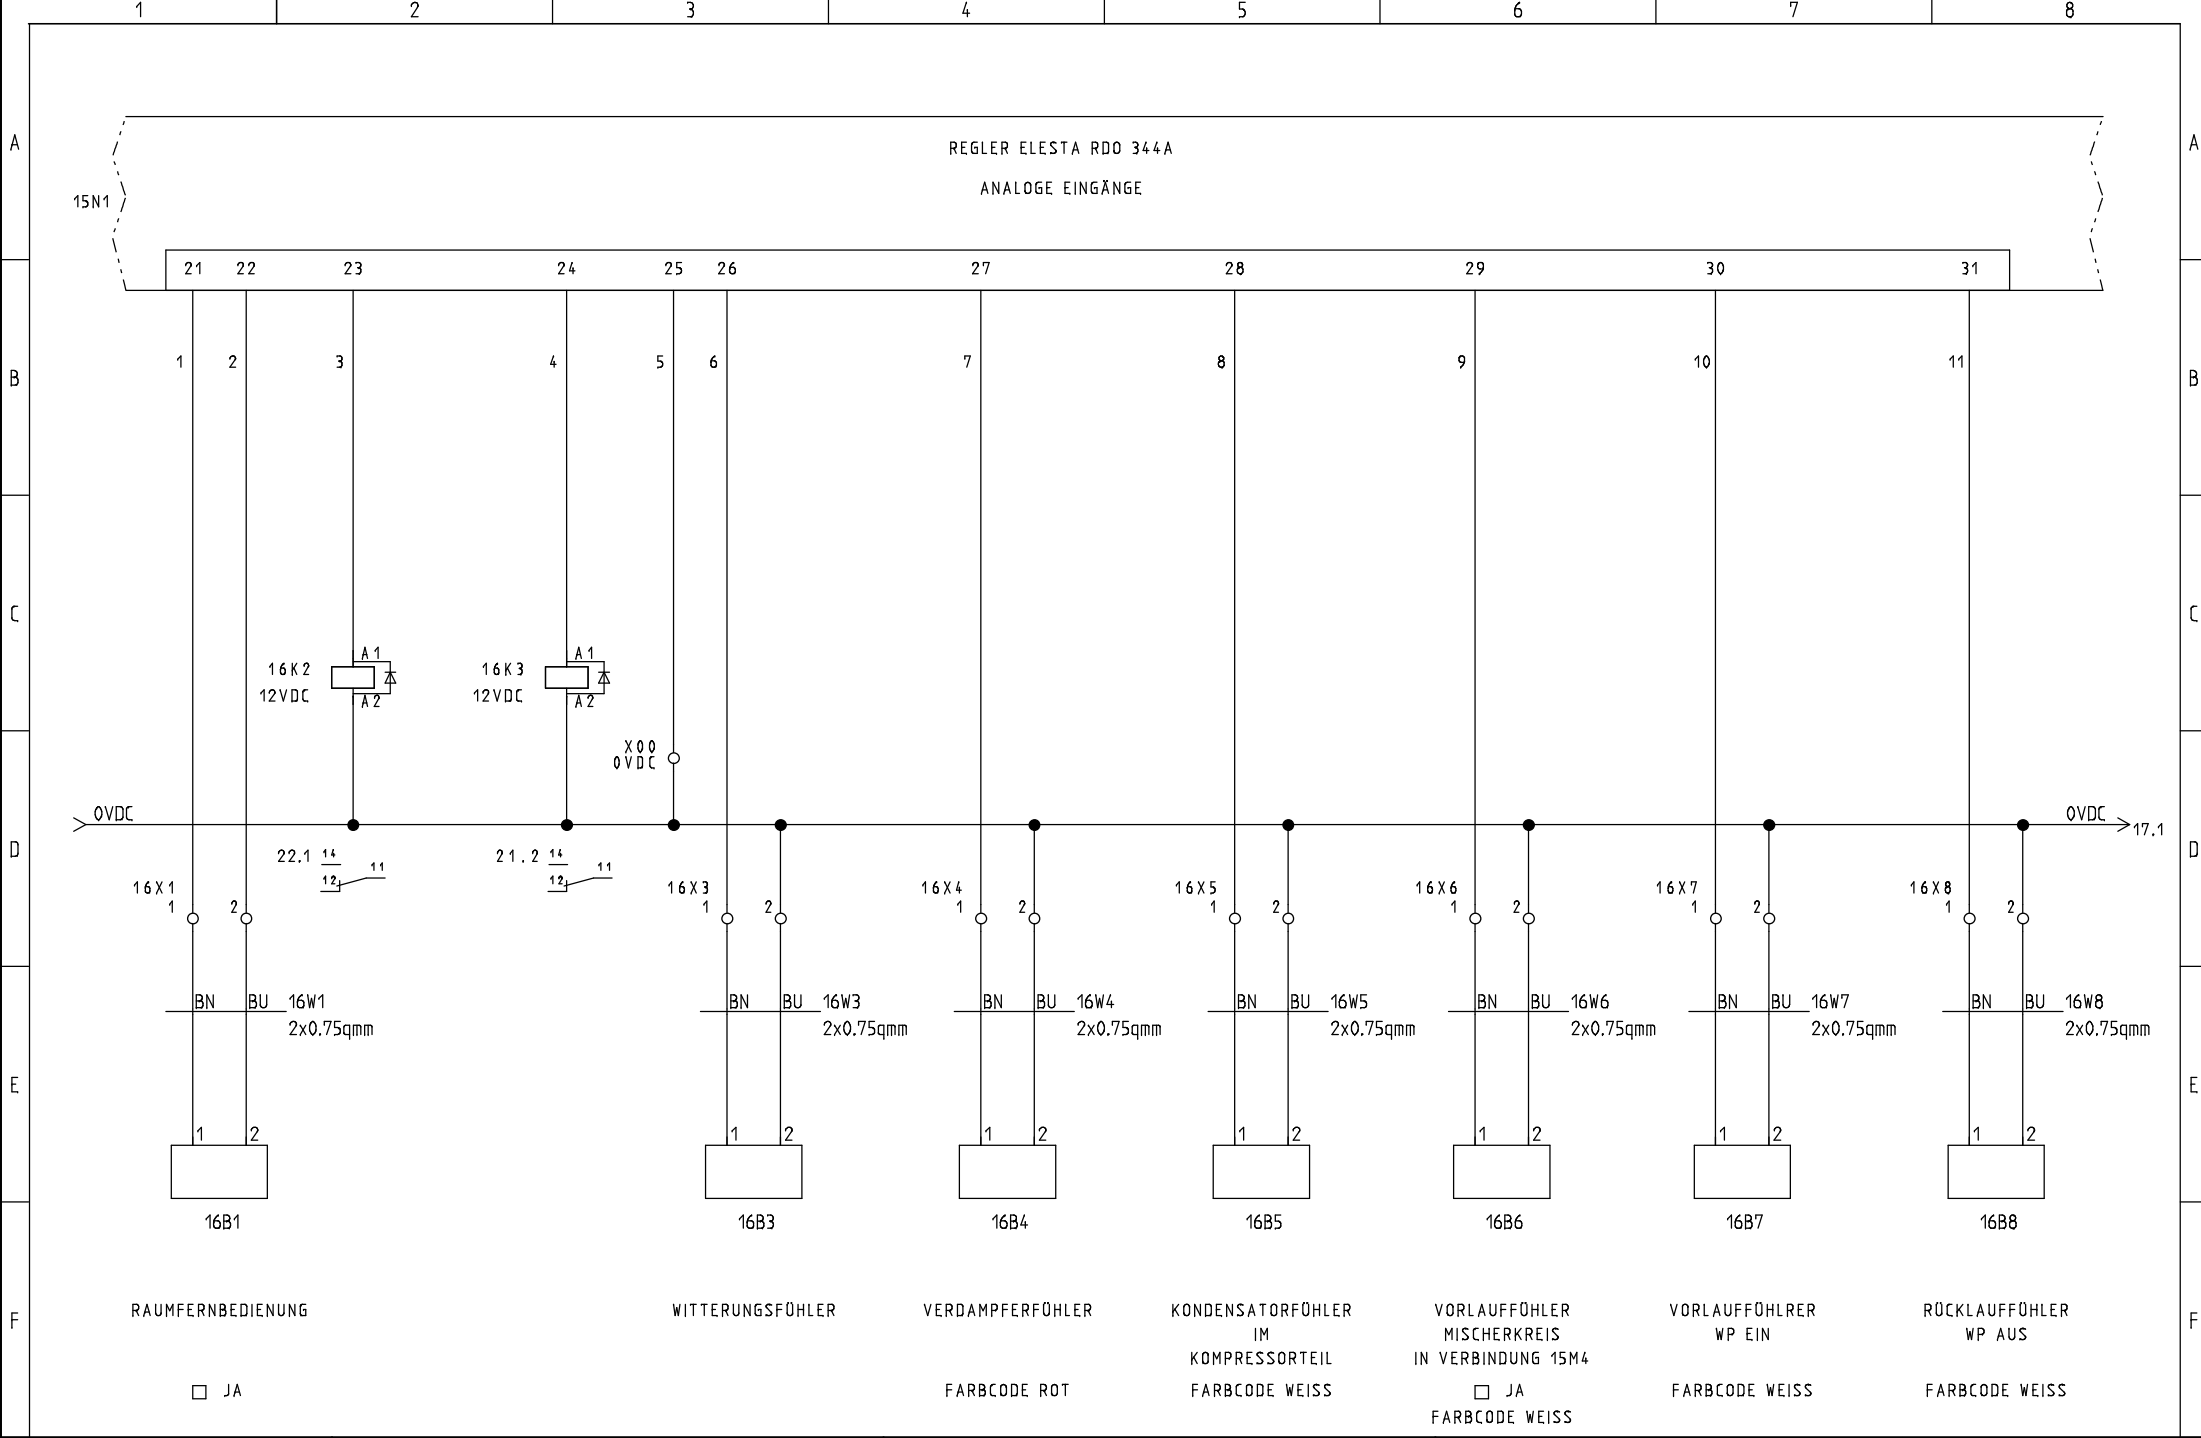

STRIEGA-THERM AG
STEUERUNG ZU WÄRMEPUMPE

230VAC PUMPEN + VENTILE

Projekt:	AWS16 ZH	Zeichnungsnummer:	Rev.:	erstellt von:
Datum:		Anlage:	Ort:	Blatt:
				16

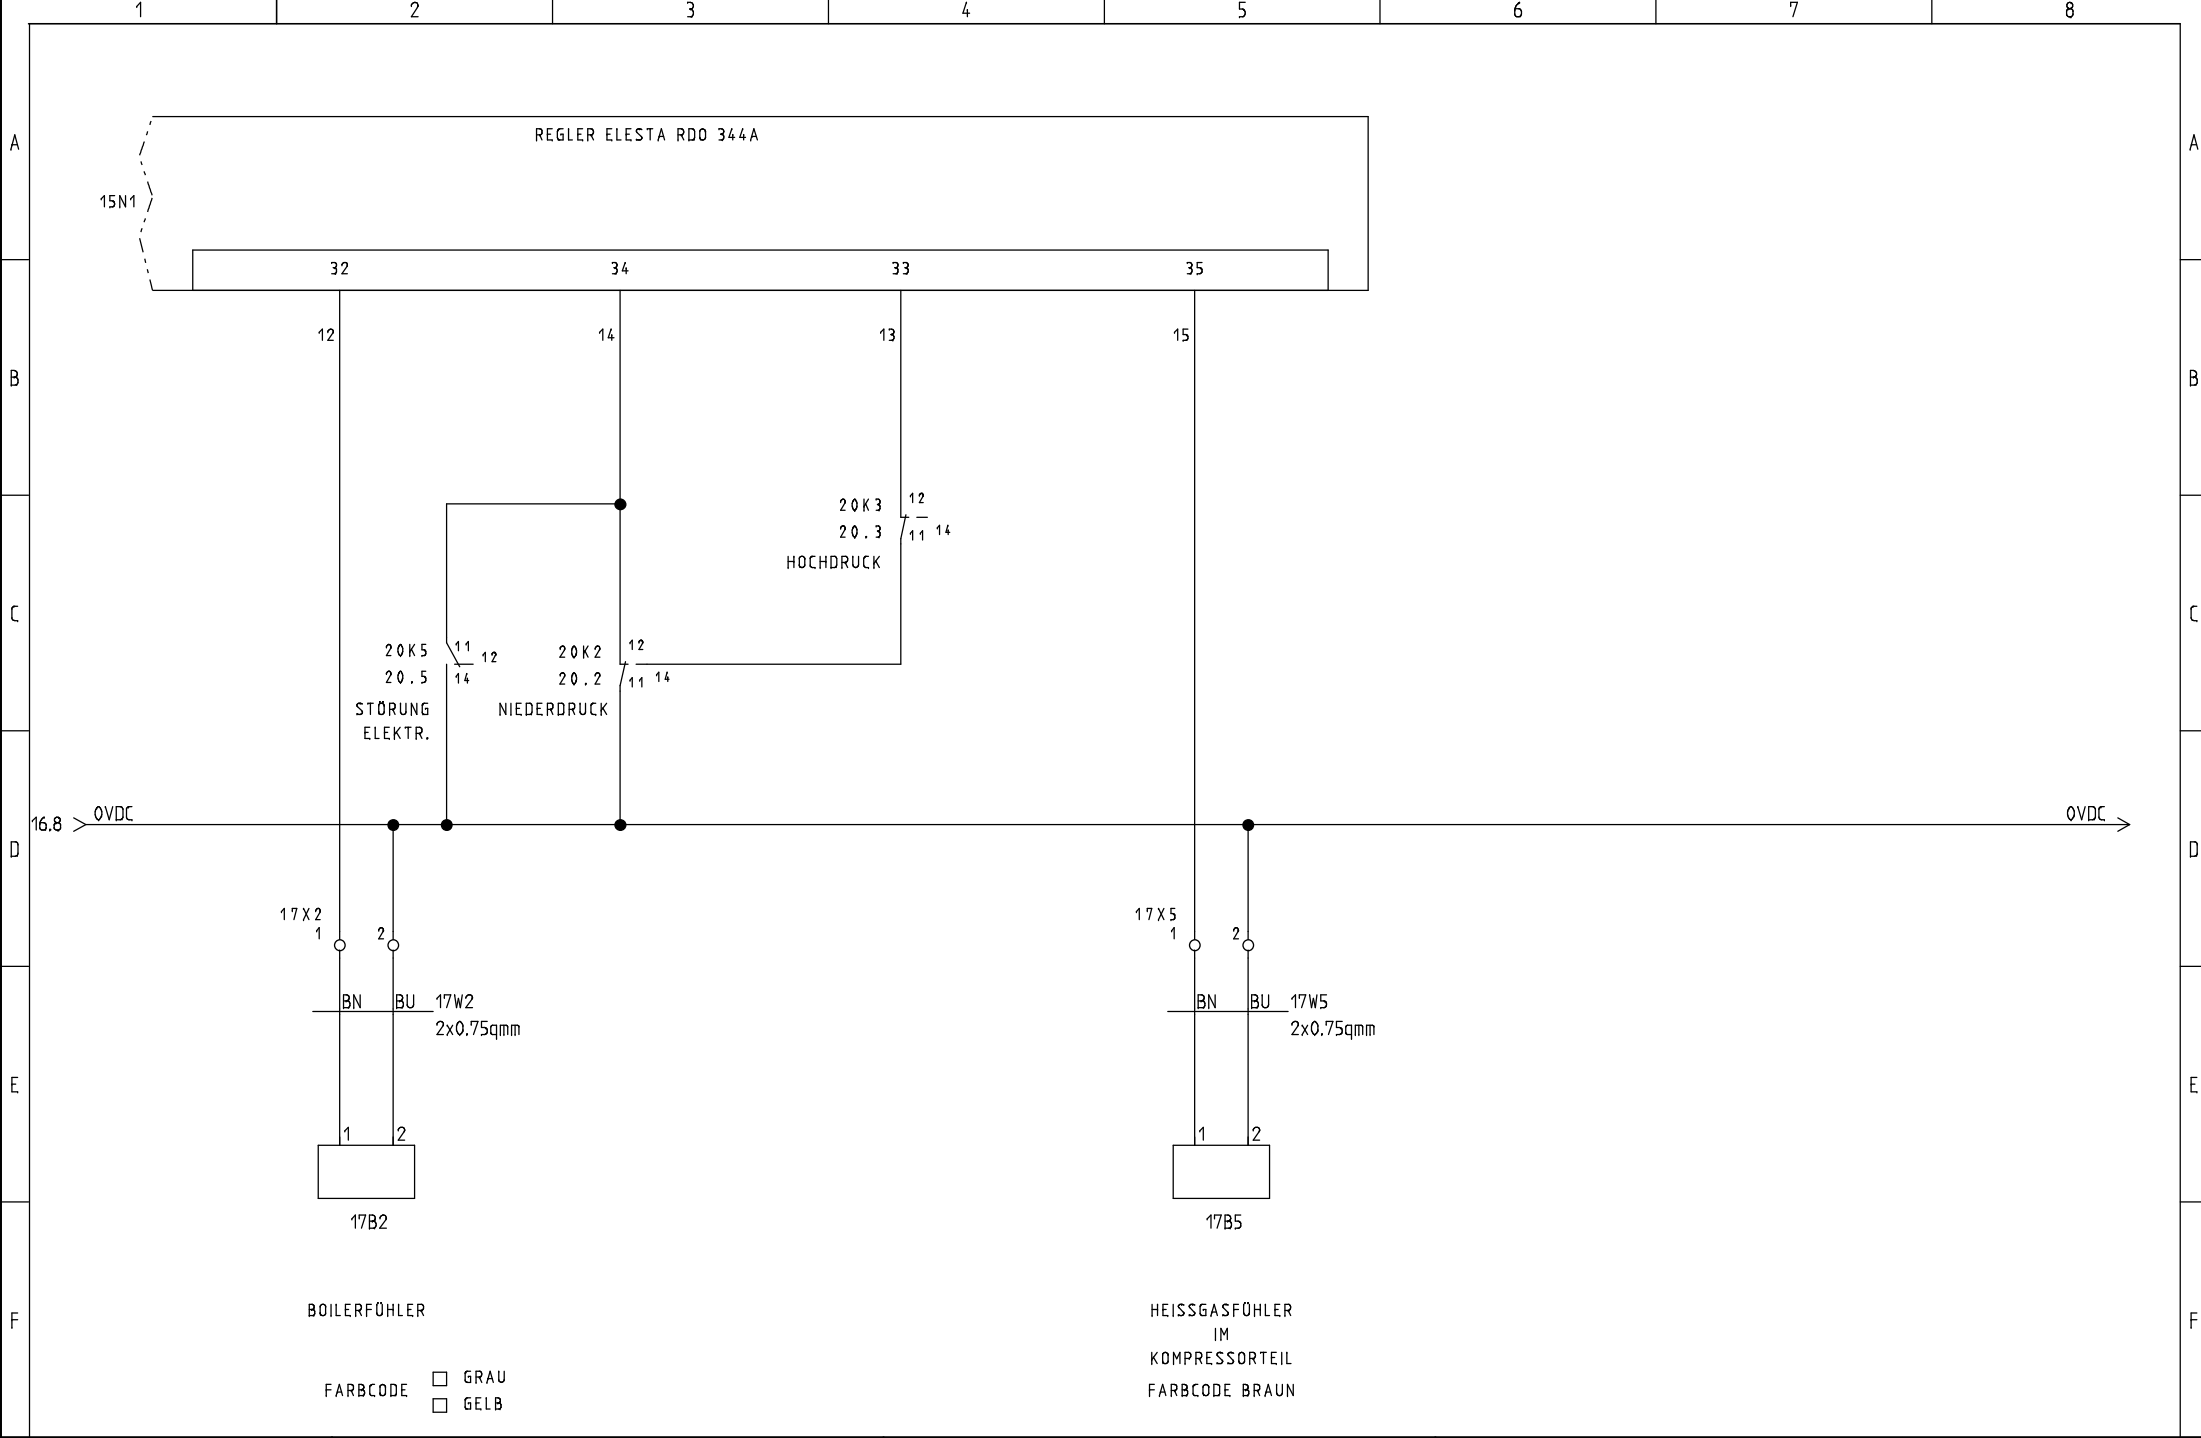

STRIEGA-THERM AG
STEUERUNG ZU WÄRMEPUMPE
LEGIONELLENHEIZUNG AWS16 1L8.1

230VAC PUMPEN + VENTILE

Projekt: AWS16_1L8.1 LH	Zeichnungsnummer:	Rev.:	erstellt von:
Datum: 26.04.2018	Anlage:	Ort:	Blatt: 17

