



Breitenstrasse 10 4852 Rothrist
 Tel. +41 (0)62 797 03 03 Fax +41 (0)62 797 03 04

OBJEKT:

ORT:

PROJEKT NR:

ANLAGE: *STEUERUNG ZU WÄRMEPUMPE AWS18 1L2.0
 LEGIONELLENHEIZUNG 4.5kW RESERVE*

ERSTELL-DATUM: 26.04.2018 DUN



REVISIONS-DATUM:



STRIEGA-THERM AG
 STEUERUNG ZU WÄRMEPUMPE
 LEGIONELLENHEIZUNG AWS18 1L2.0

DECKBLATT


Projekt: AWS18_1L2.0 LH Res.	Zeichnungsnummer:	Rev.:	erstellt von:
Datum: 26.04.2018	Anlage:	Ort:	Blatt: 1

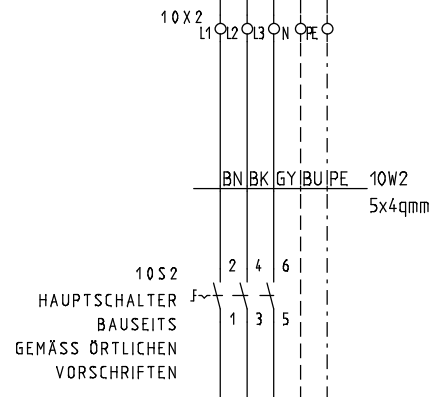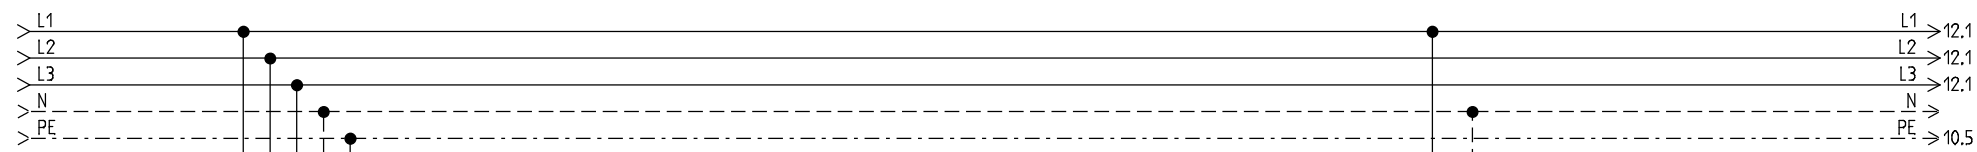

EINSPEISUNG
3X400/230VAC/9.2kW/50Hz

EMPFOHLENE ABSICHERUNG **20AT**
WÄRMEPUMPE MIT HEIZUNG

MINIMALE ABSICHERUNG 16AT
WÄRMEPUMPE OHNE HEIZUNG

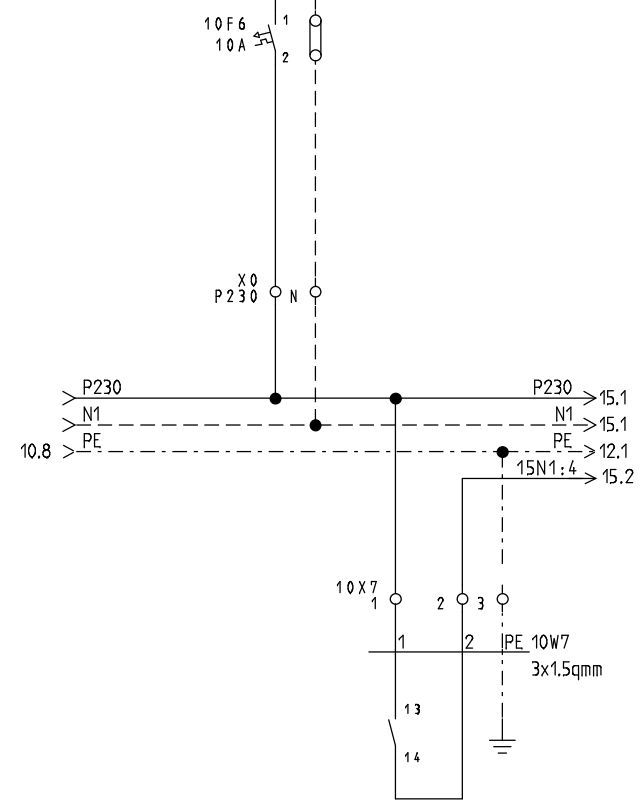

EW-SPERRE
KONTAKT GESCHLOSSEN
= BETRIEB



STRIEGA-THERM AG
STEUERUNG ZU WÄRMEPUMPE
LEGIONELLENHEIZUNG AWS18 1L2.0

EINSPEISUNG

Projekt:
AWS18_1L2.0 LH Res.

Datum:
26.04.2018

Zeichnungsnummer:


Anlage:


Rev.:


Ort:

erstellt von:

Blatt:
10

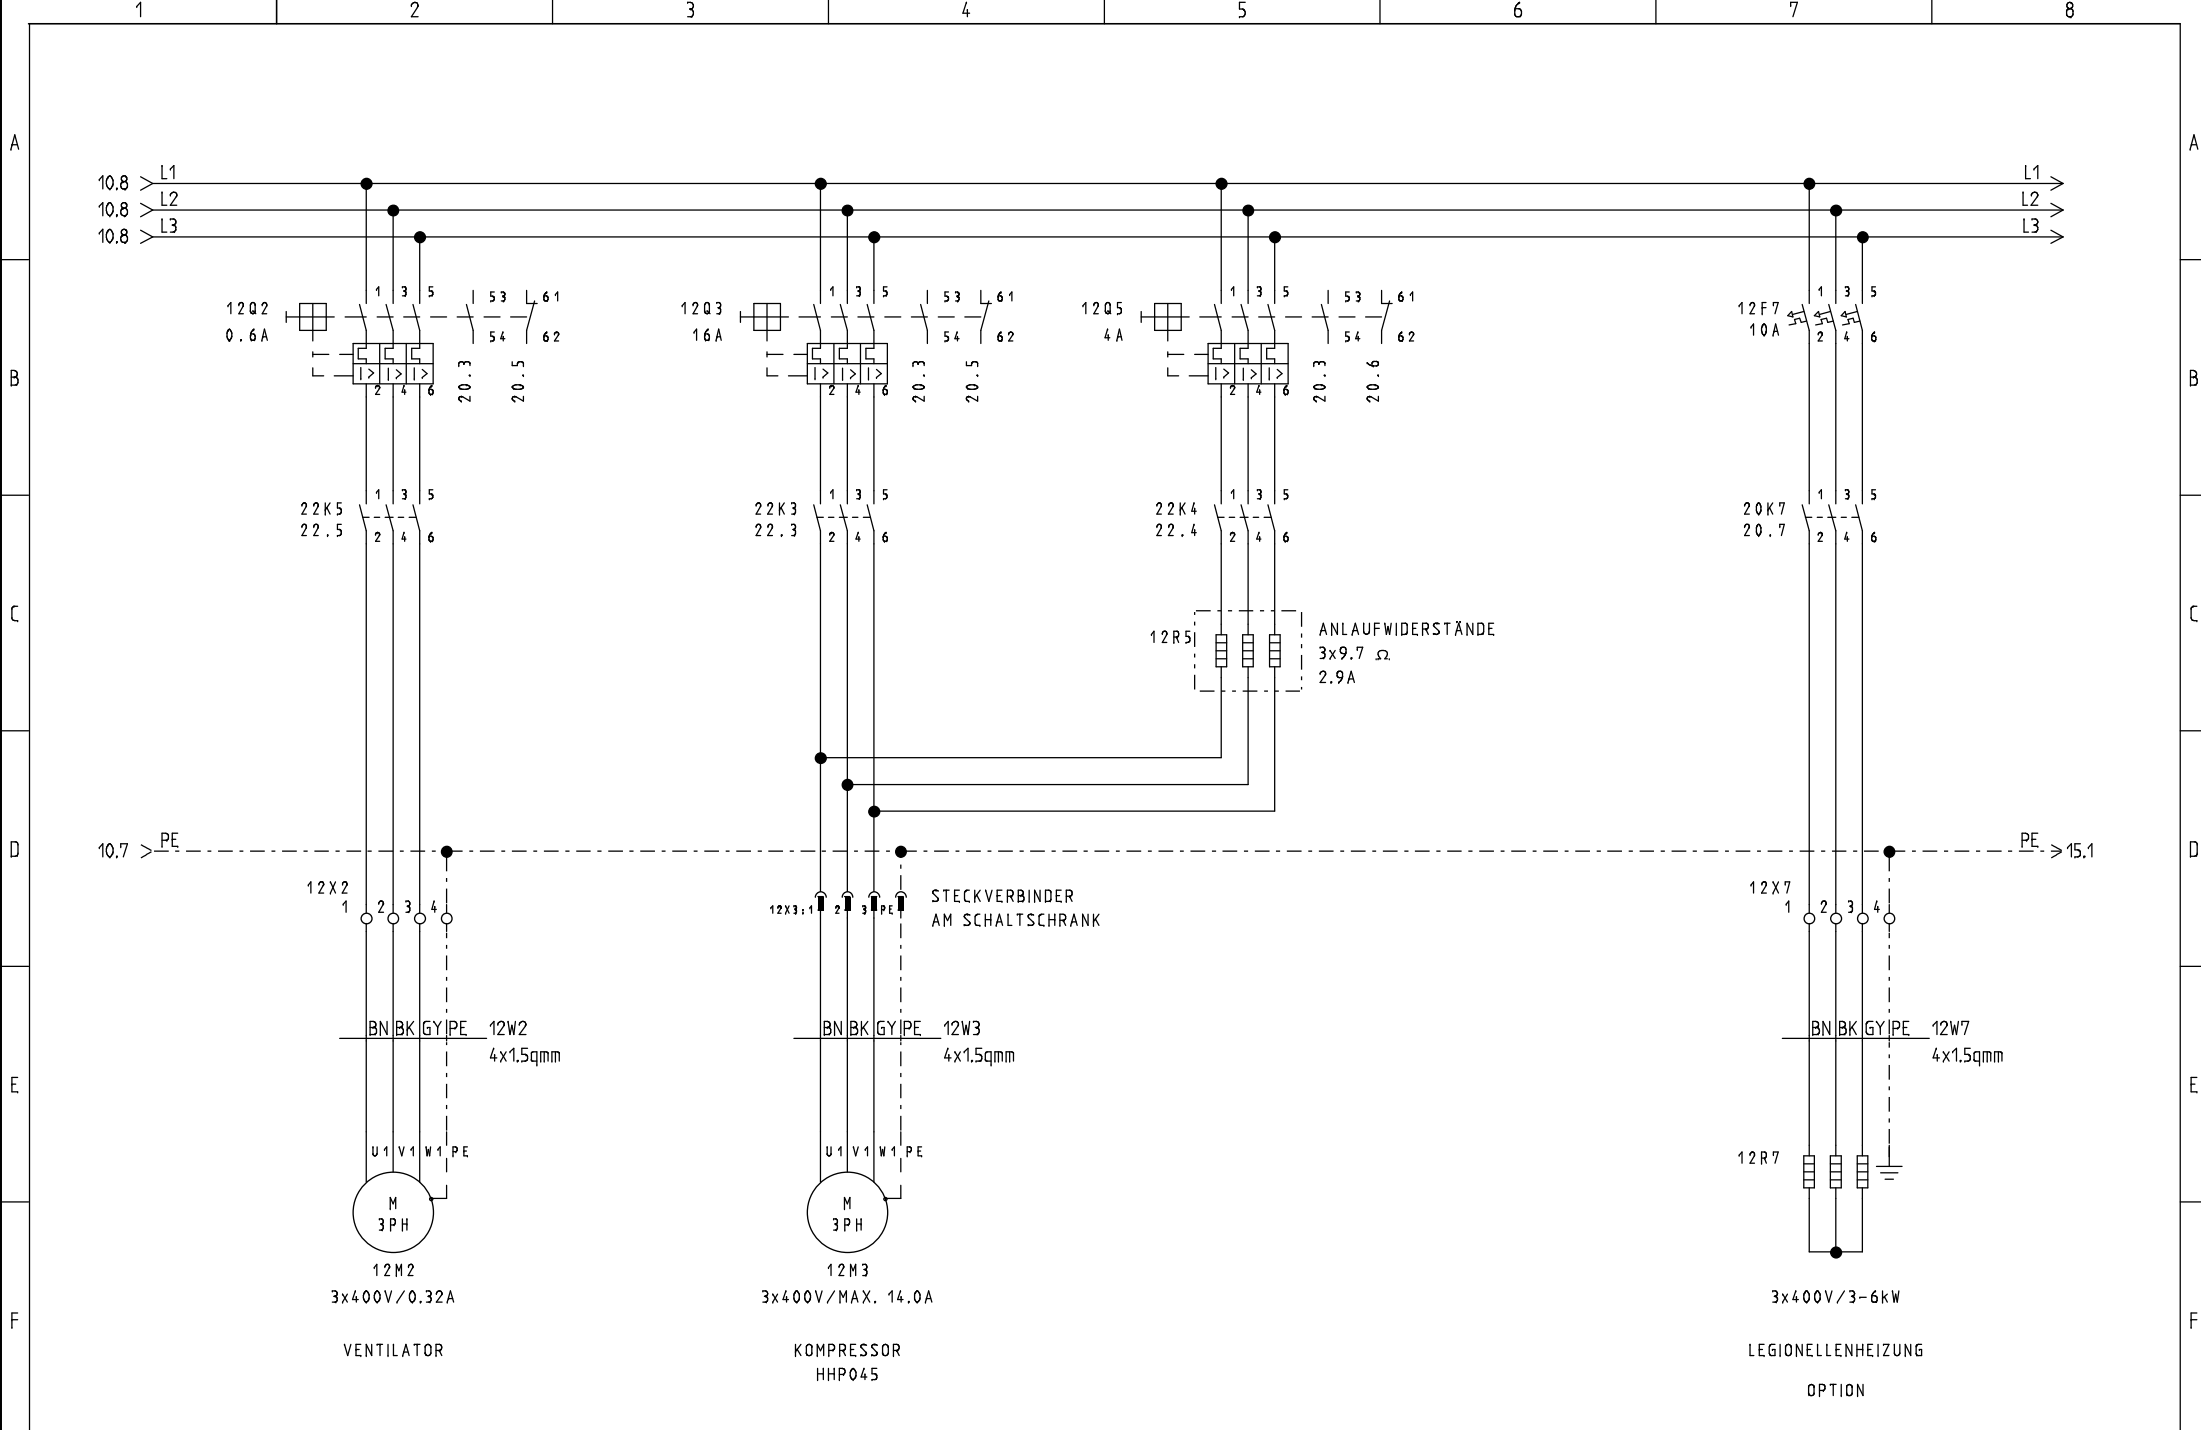

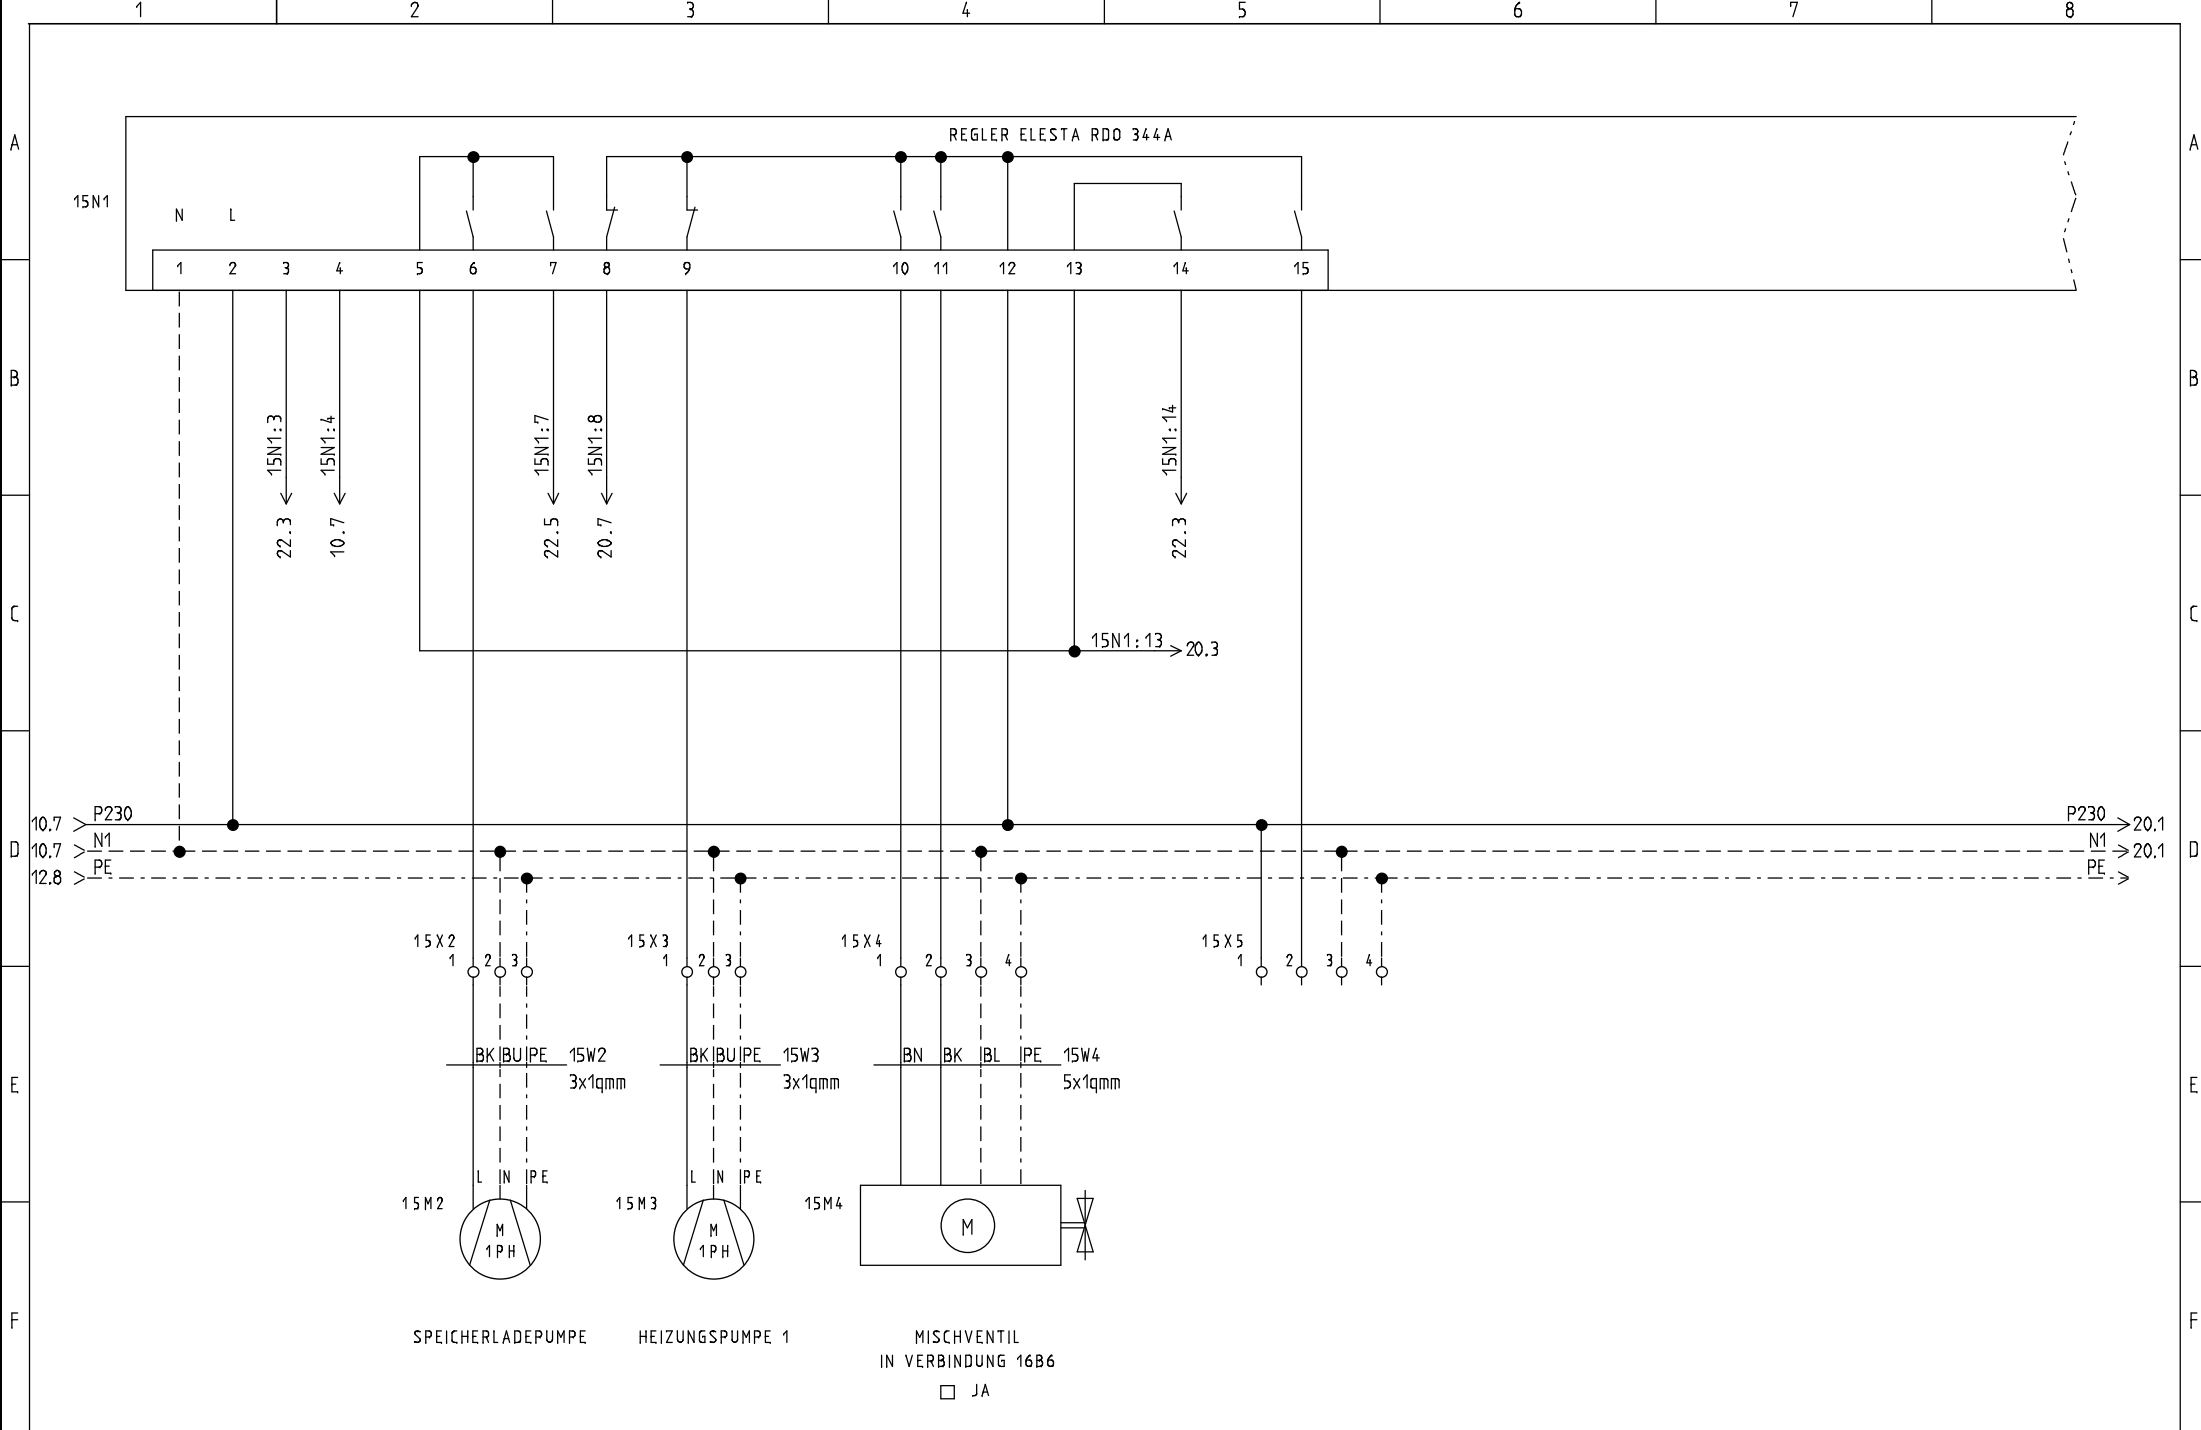

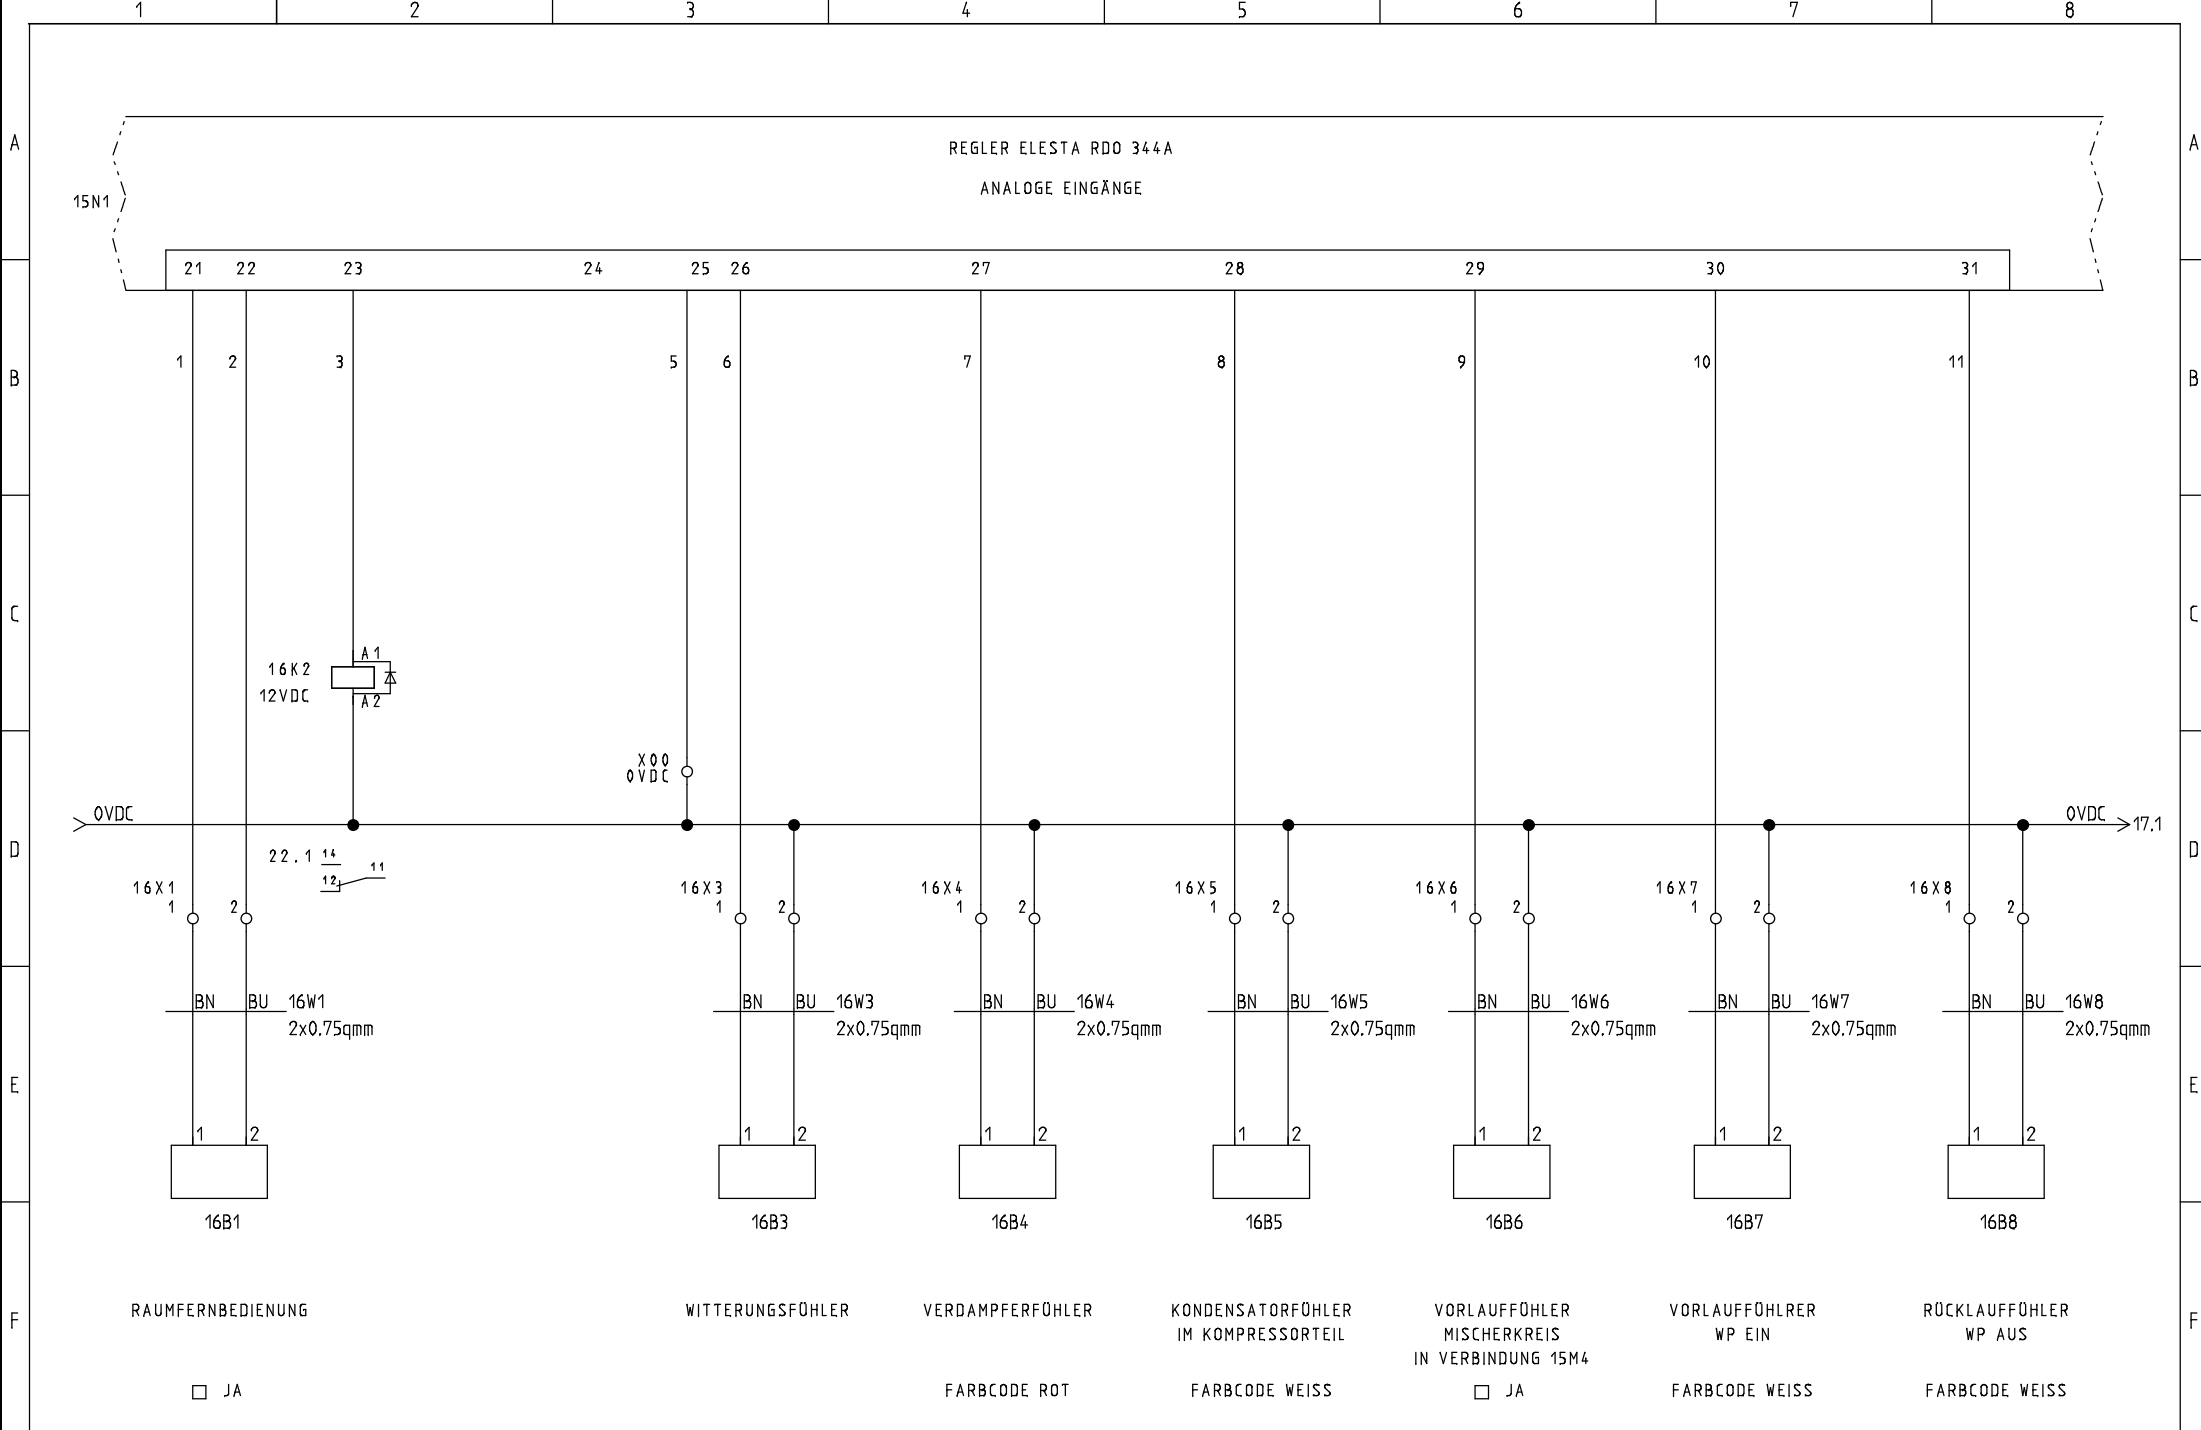

STRIEGA-THERM AG
STEUERUNG ZU WÄRMEPUMPE
LEGIONELLENHEIZUNG AWS18 1L2.0

230VAC PUMPEN + VENTILE

Projekt: AWS18_1L2.0 LH Res.	Zeichnungsnummer:	Rev.:	erstellt von:
Datum: 26.04.2018	Anlage:	Ort:	Blatt: 16

