



Breitenstrasse 10  
 Tel. +41 (0)62 797 03 03

4852 Rothrist  
 Fax +41 (0)62 797 03 04

OBJEKT:

ORT:

PROJEKT NR:

ANLAGE: *STEUERUNG ZU WÄRMEPUMPE AWS20 1L6.1  
 LEGIONELLENHEIZUNG 4.5kW*

ERSTELL-DATUM: 25.04.2018 DUN



REVISIONS-DATUM:



STRIEGA-THERM AG  
 STEUERUNG ZU WÄRMEPUMPE  
 LEGIONELLENHEIZUNG AWS20 1L6.1

DECKBLATT

Projekt: AWS20_1L6.1 LH	Zeichnungsnummer:	Rev.:	erstellt von:
Datum: 25.04.2018	Anlage:	Ort:	Blatt: 1

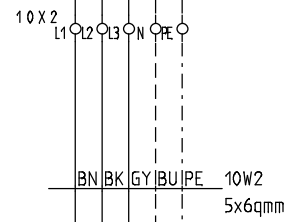
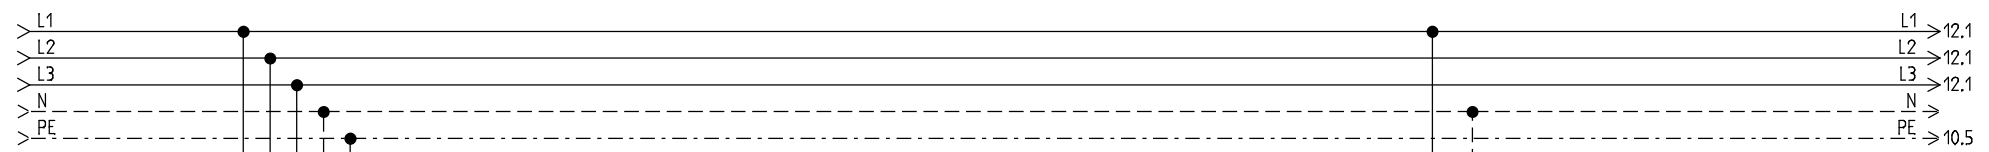


10S2  
HAUPTSCHALTER  
BAUSEITIG  
GEMÄSS ÖRTLICHEN  
VORSCHRIFTEN

EINSPEISUNG  
3X400/230VAC/9.2kW/50Hz

EMPFOHLENE ABSICHERUNG **25AT**  
WÄRMEPUMPE MIT HEIZUNG

MINIMALE ABSICHERUNG 20AT  
WÄRMEPUMPE OHNE HEIZUNG

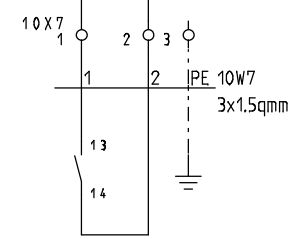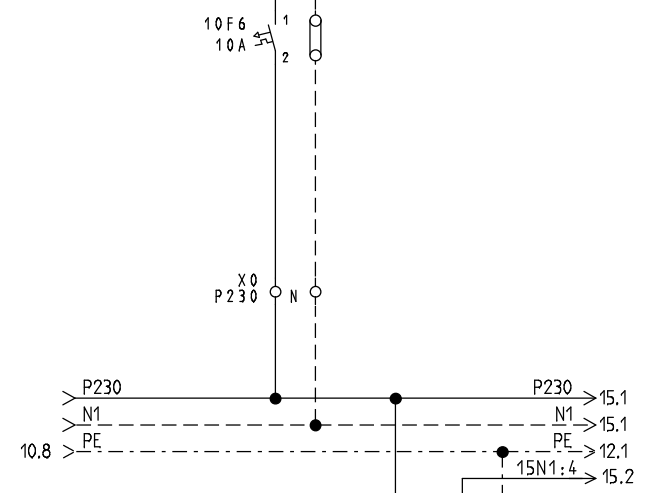


EW-SPERRE  
KONTAKT GESCHLOSSEN  
= BETRIEB





STRIEGA-THERM AG  
STEUERUNG ZU WÄRMEPUMPE  
LEGIONELLENHEIZUNG AWS20 1L6.1

EINSPEISUNG

Projekt: AWS20_1L6.1 LH	Zeichnungsnummer:	Rev.:	erstellt von:
Datum: 25.04.2018	Anlage:	Ort:	Blatt: 10

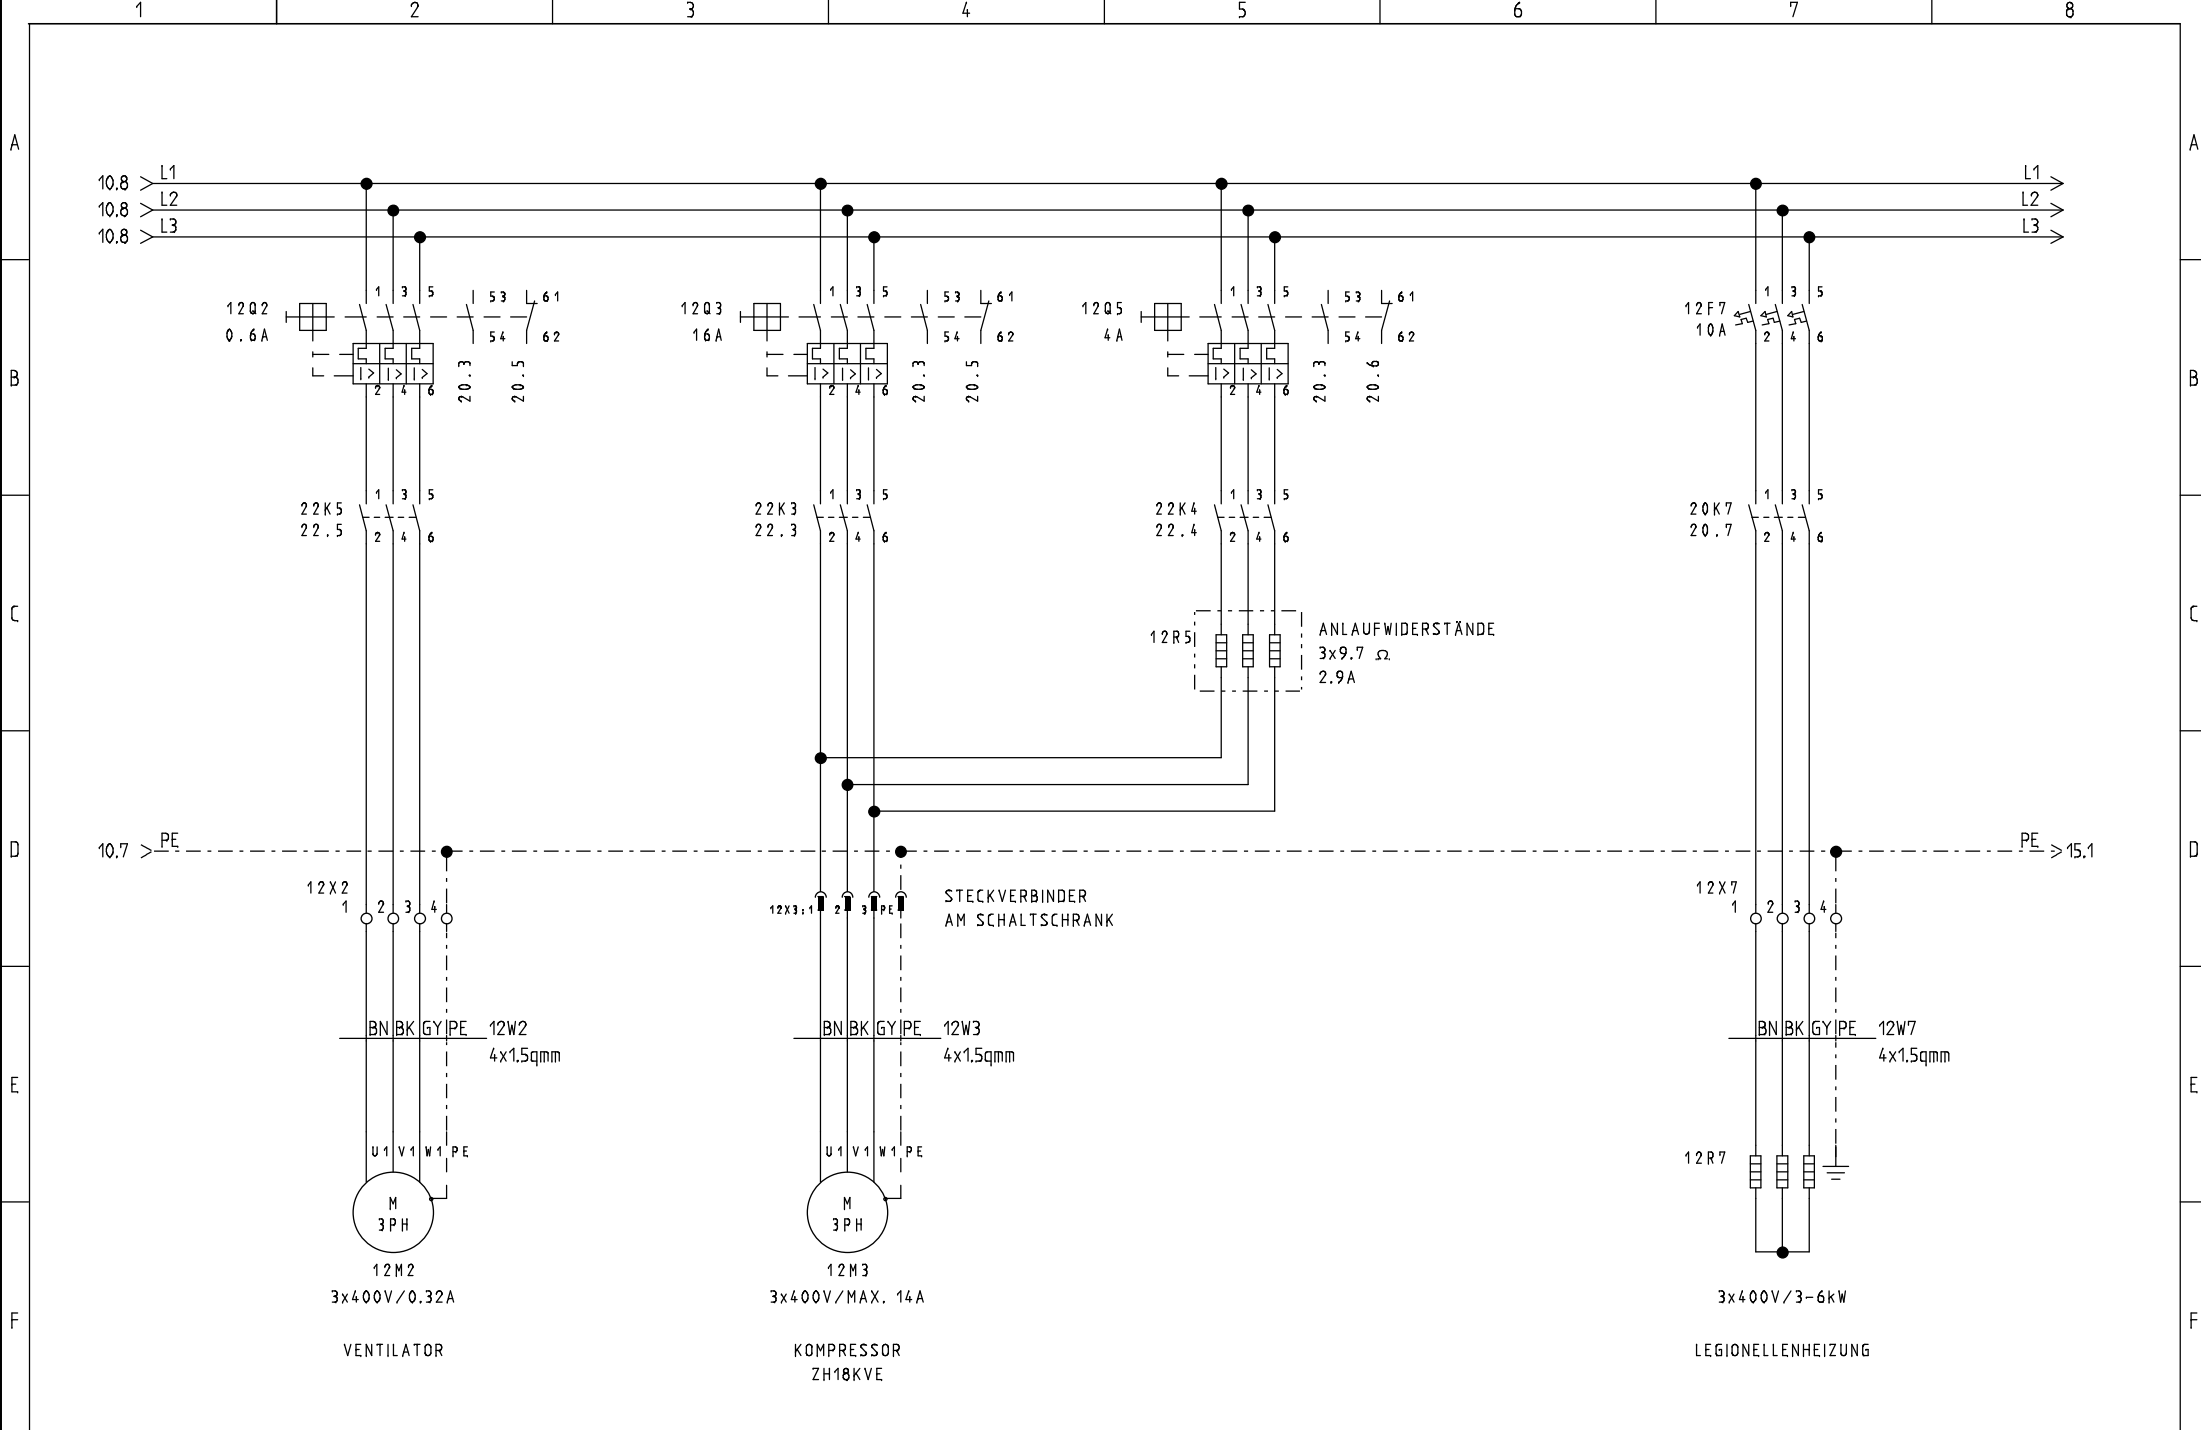

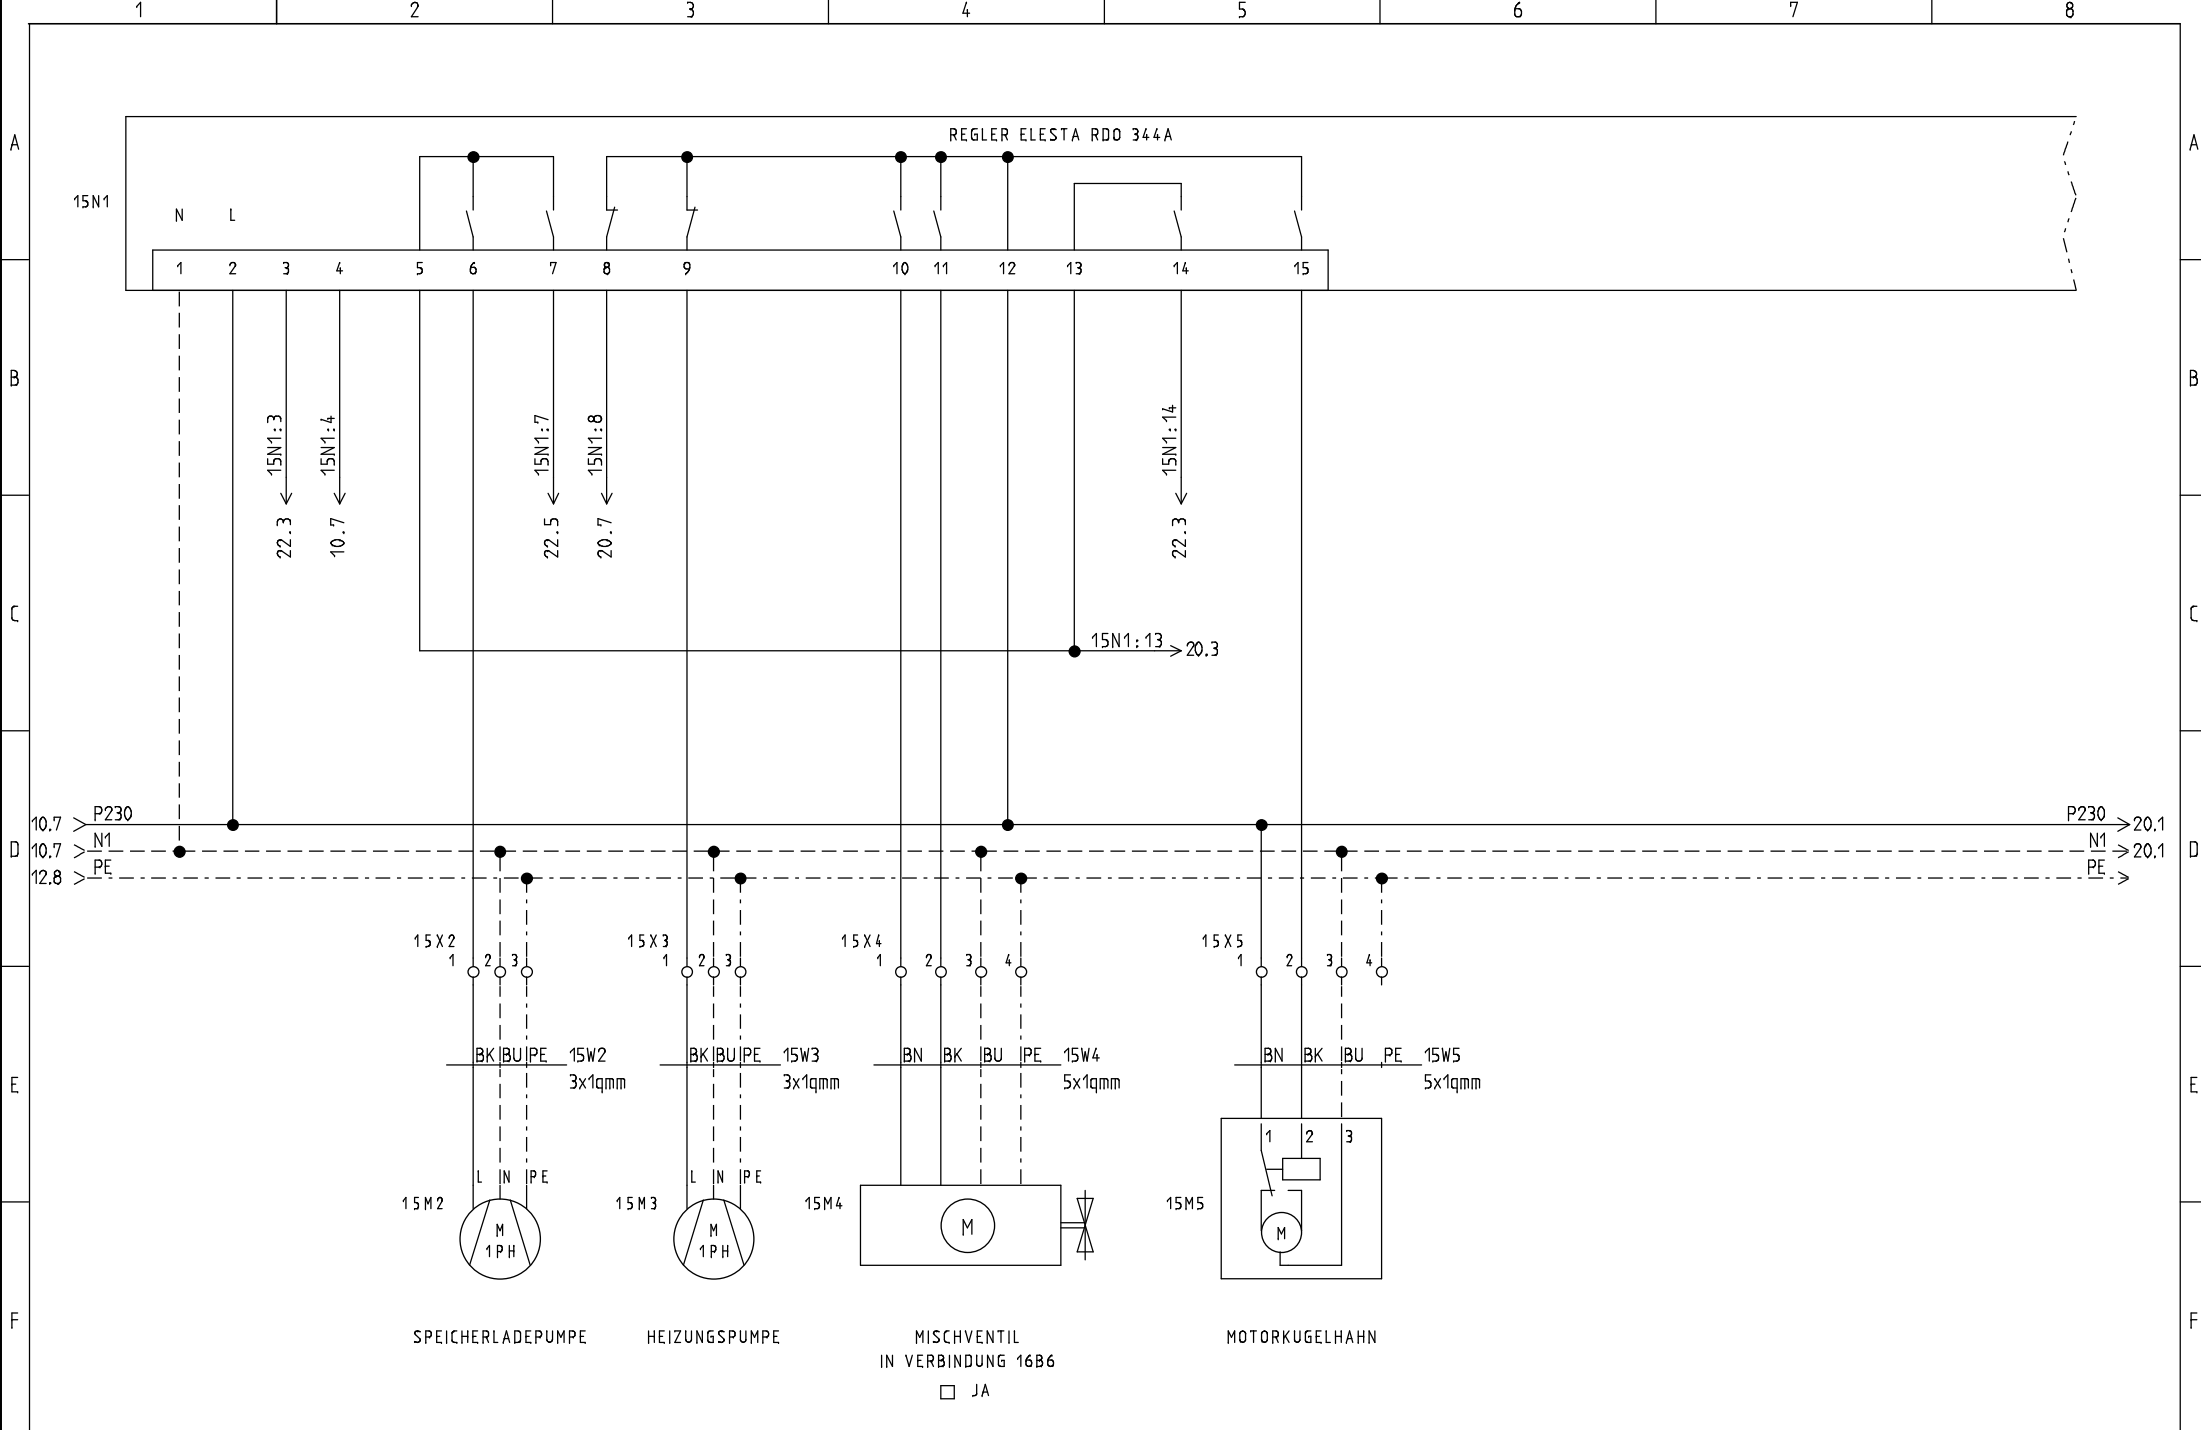

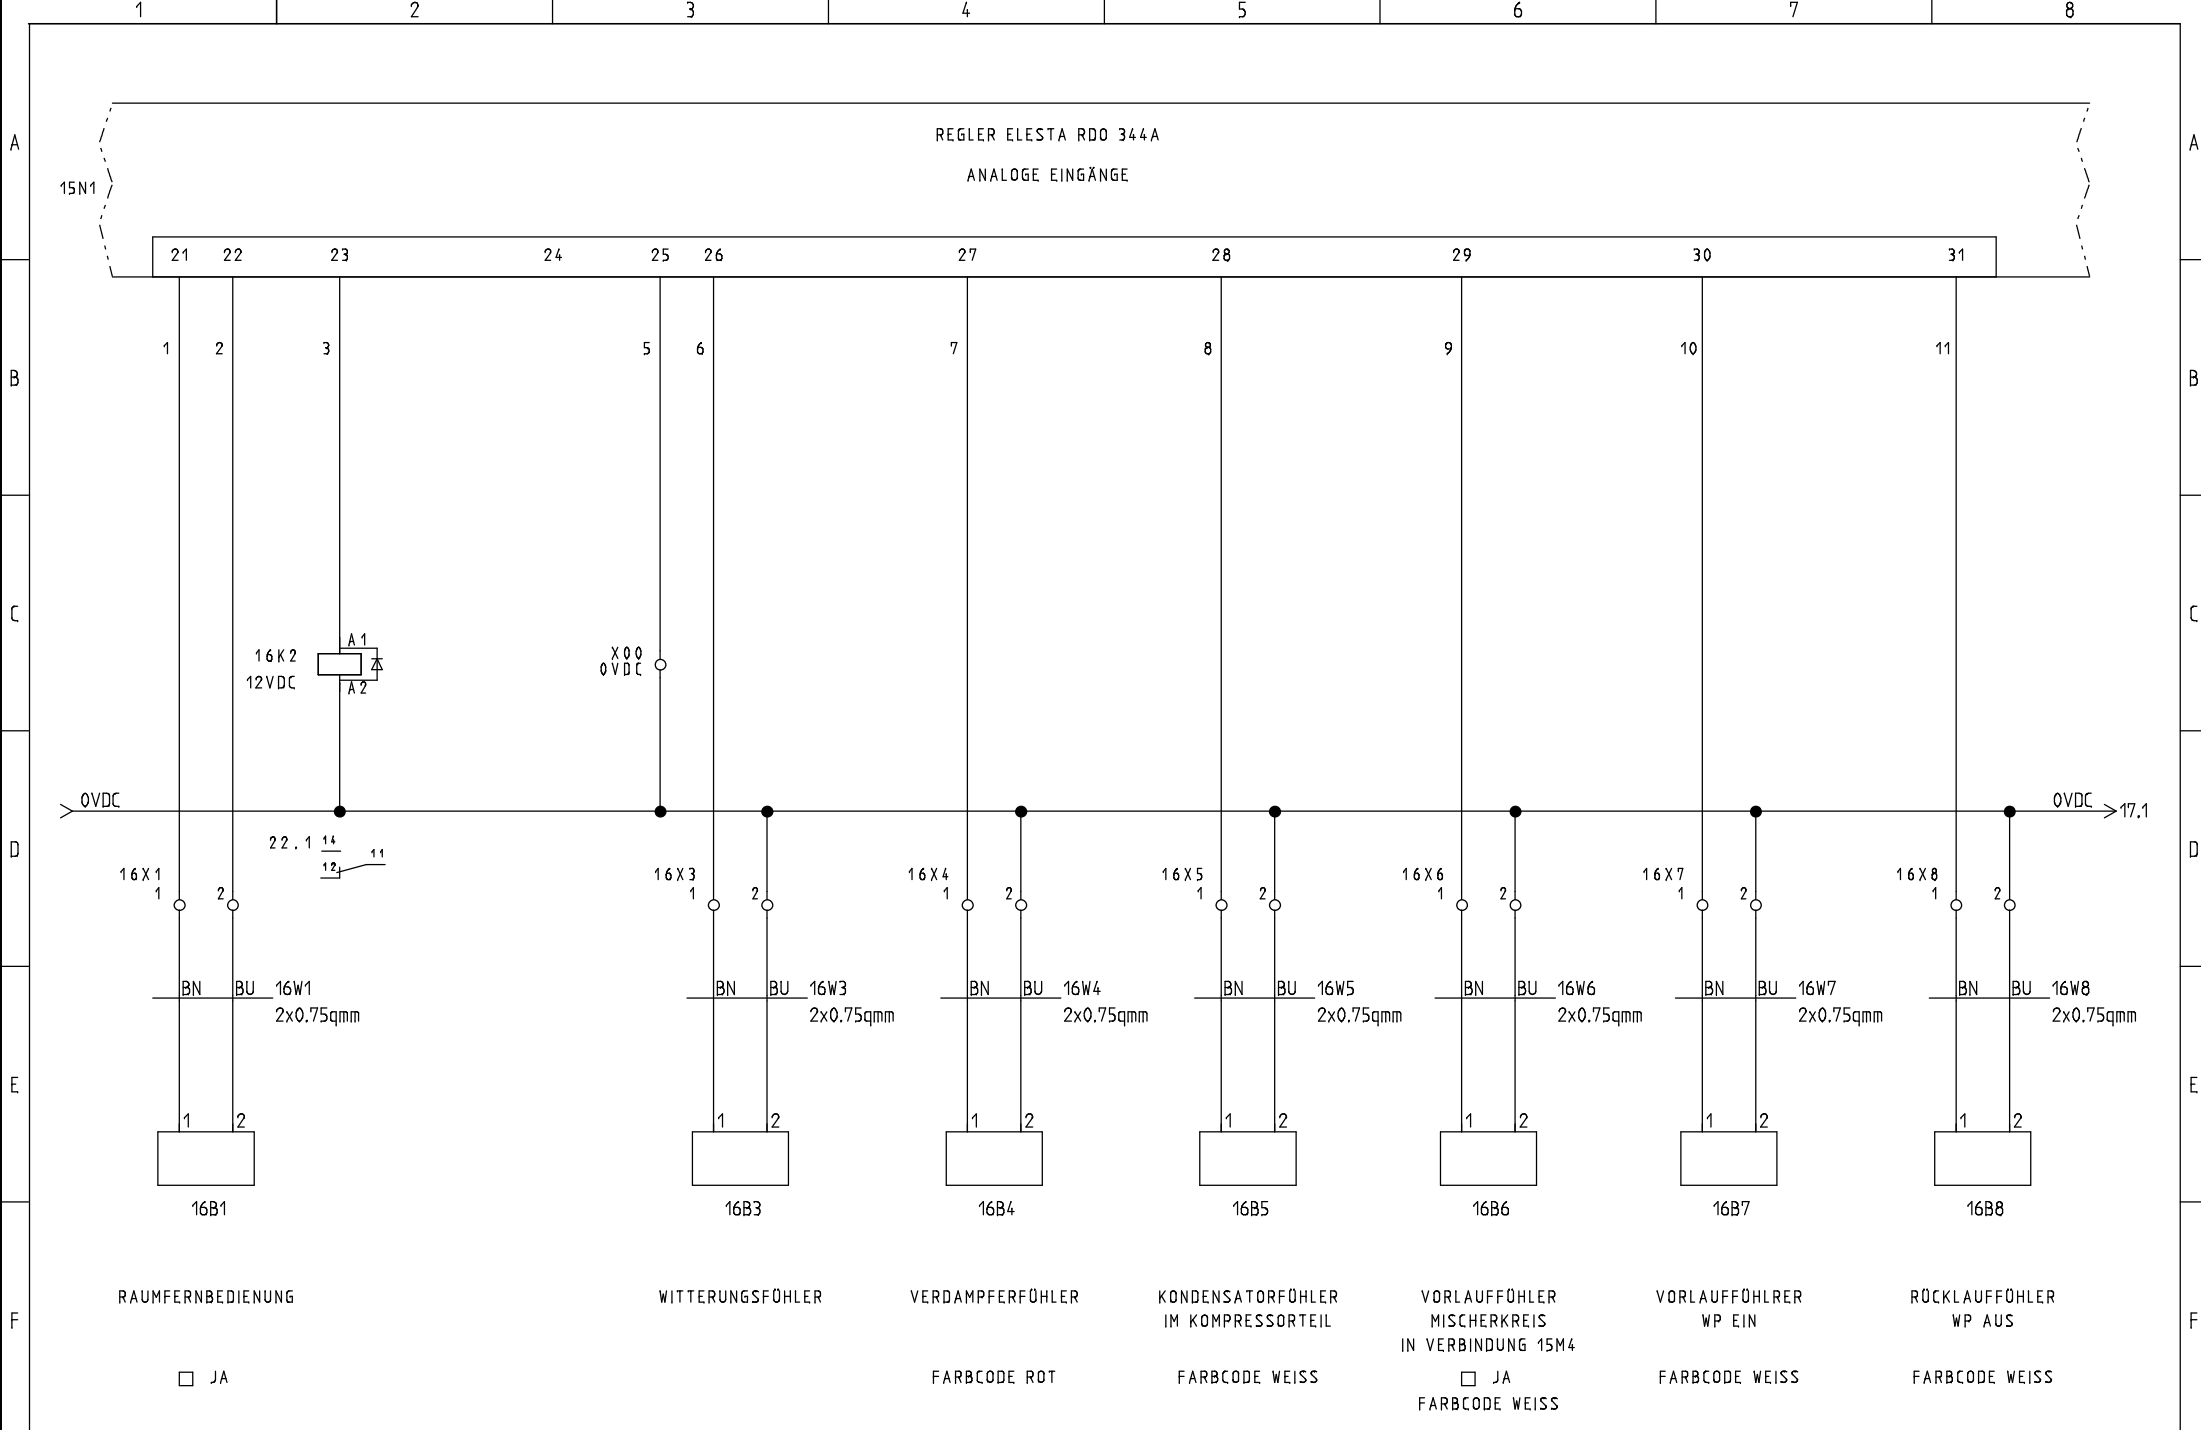

STRIEGA-THERM AG  
STEUERUNG ZU WÄRMEPUMPE  
LEGIONELLENHEIZUNG AWS20 1L6.1

230VAC PUMPEN + VENTILE

Projekt: AWS20_1L6.1 LH	Zeichnungsnummer:	Rev.:	erstellt von:
Datum: 25.04.2018	Anlage:	Ort:	Blatt: 16

