



Breitenstrasse 10
Tel. +41 (0)62 797 03 03

4852 Rothrist
Fax +41 (0)62 797 03 04

OBJEKT:

ORT:

PROJEKT NR:

ANLAGE: *STEUERUNG ZU WARMEPUMPE AWST36 1LT6.1*

ERSTELL-DATUM: 11.03.2019 DUN

REVISIONS-DATUM:



STRIEGA-THERM AG
STEUERUNG ZU WÄRMEPUMPE
LEGIONELLENHEIZUNG AWST36 1LT6.1

DECKBLATT

Projekt:
AWST36_1LT6.1

Datum:
11.03.2019

Zeichnungsnummer:


Anlage:


Rev.:

Ort:

erstellt von:

Blatt:
1

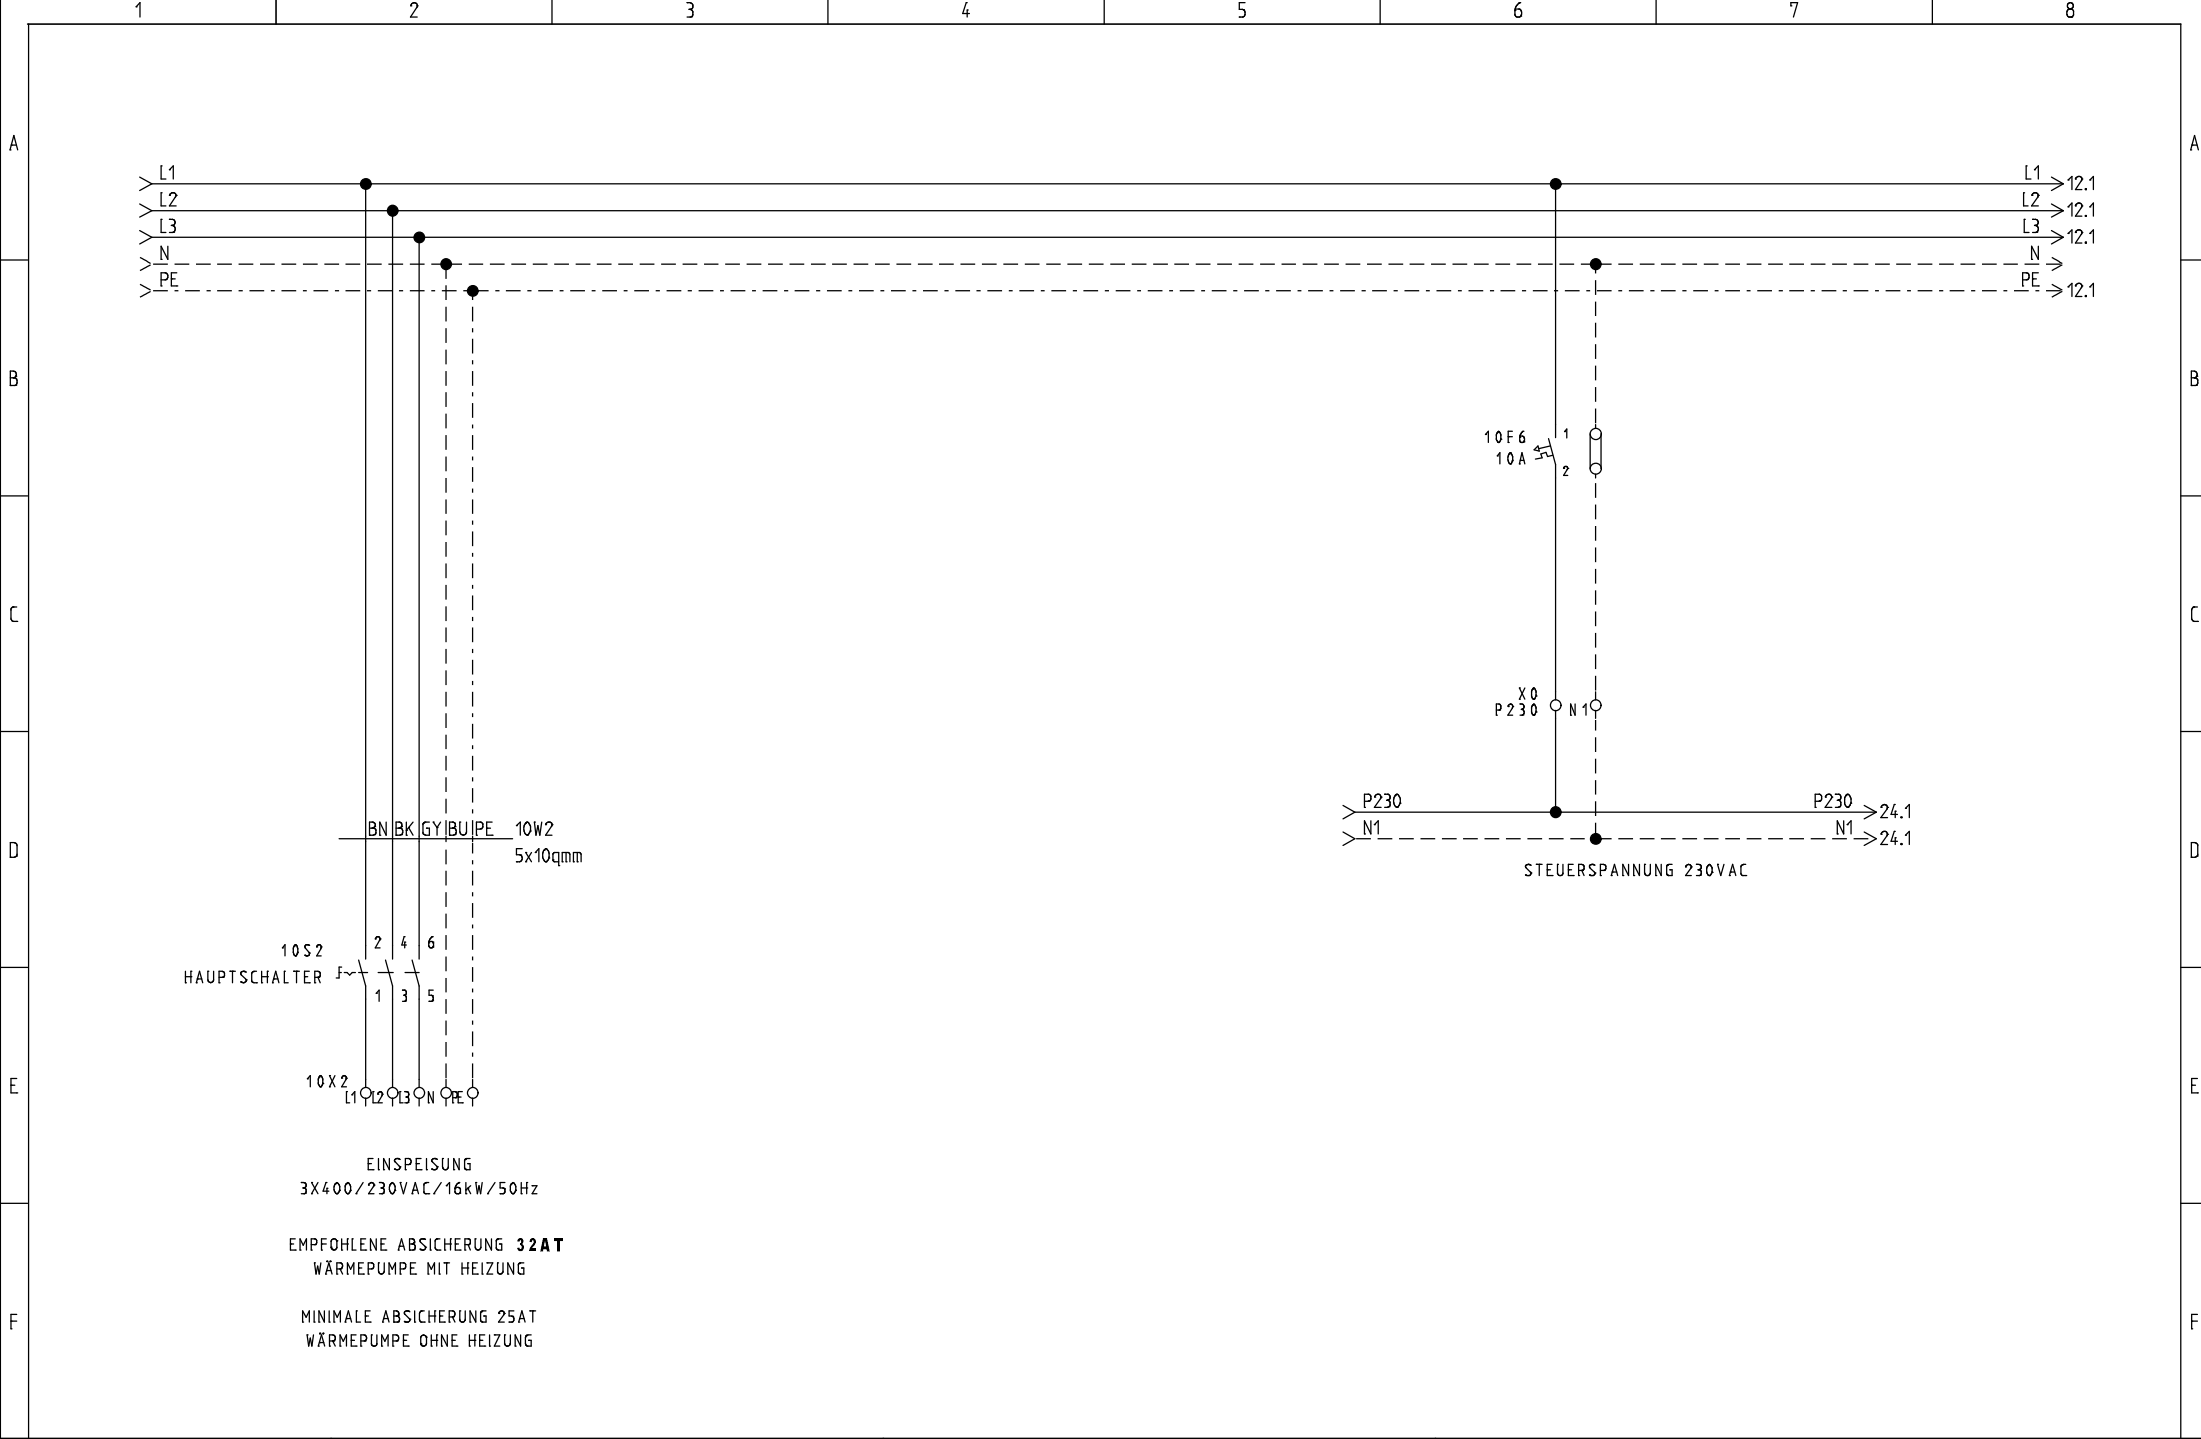


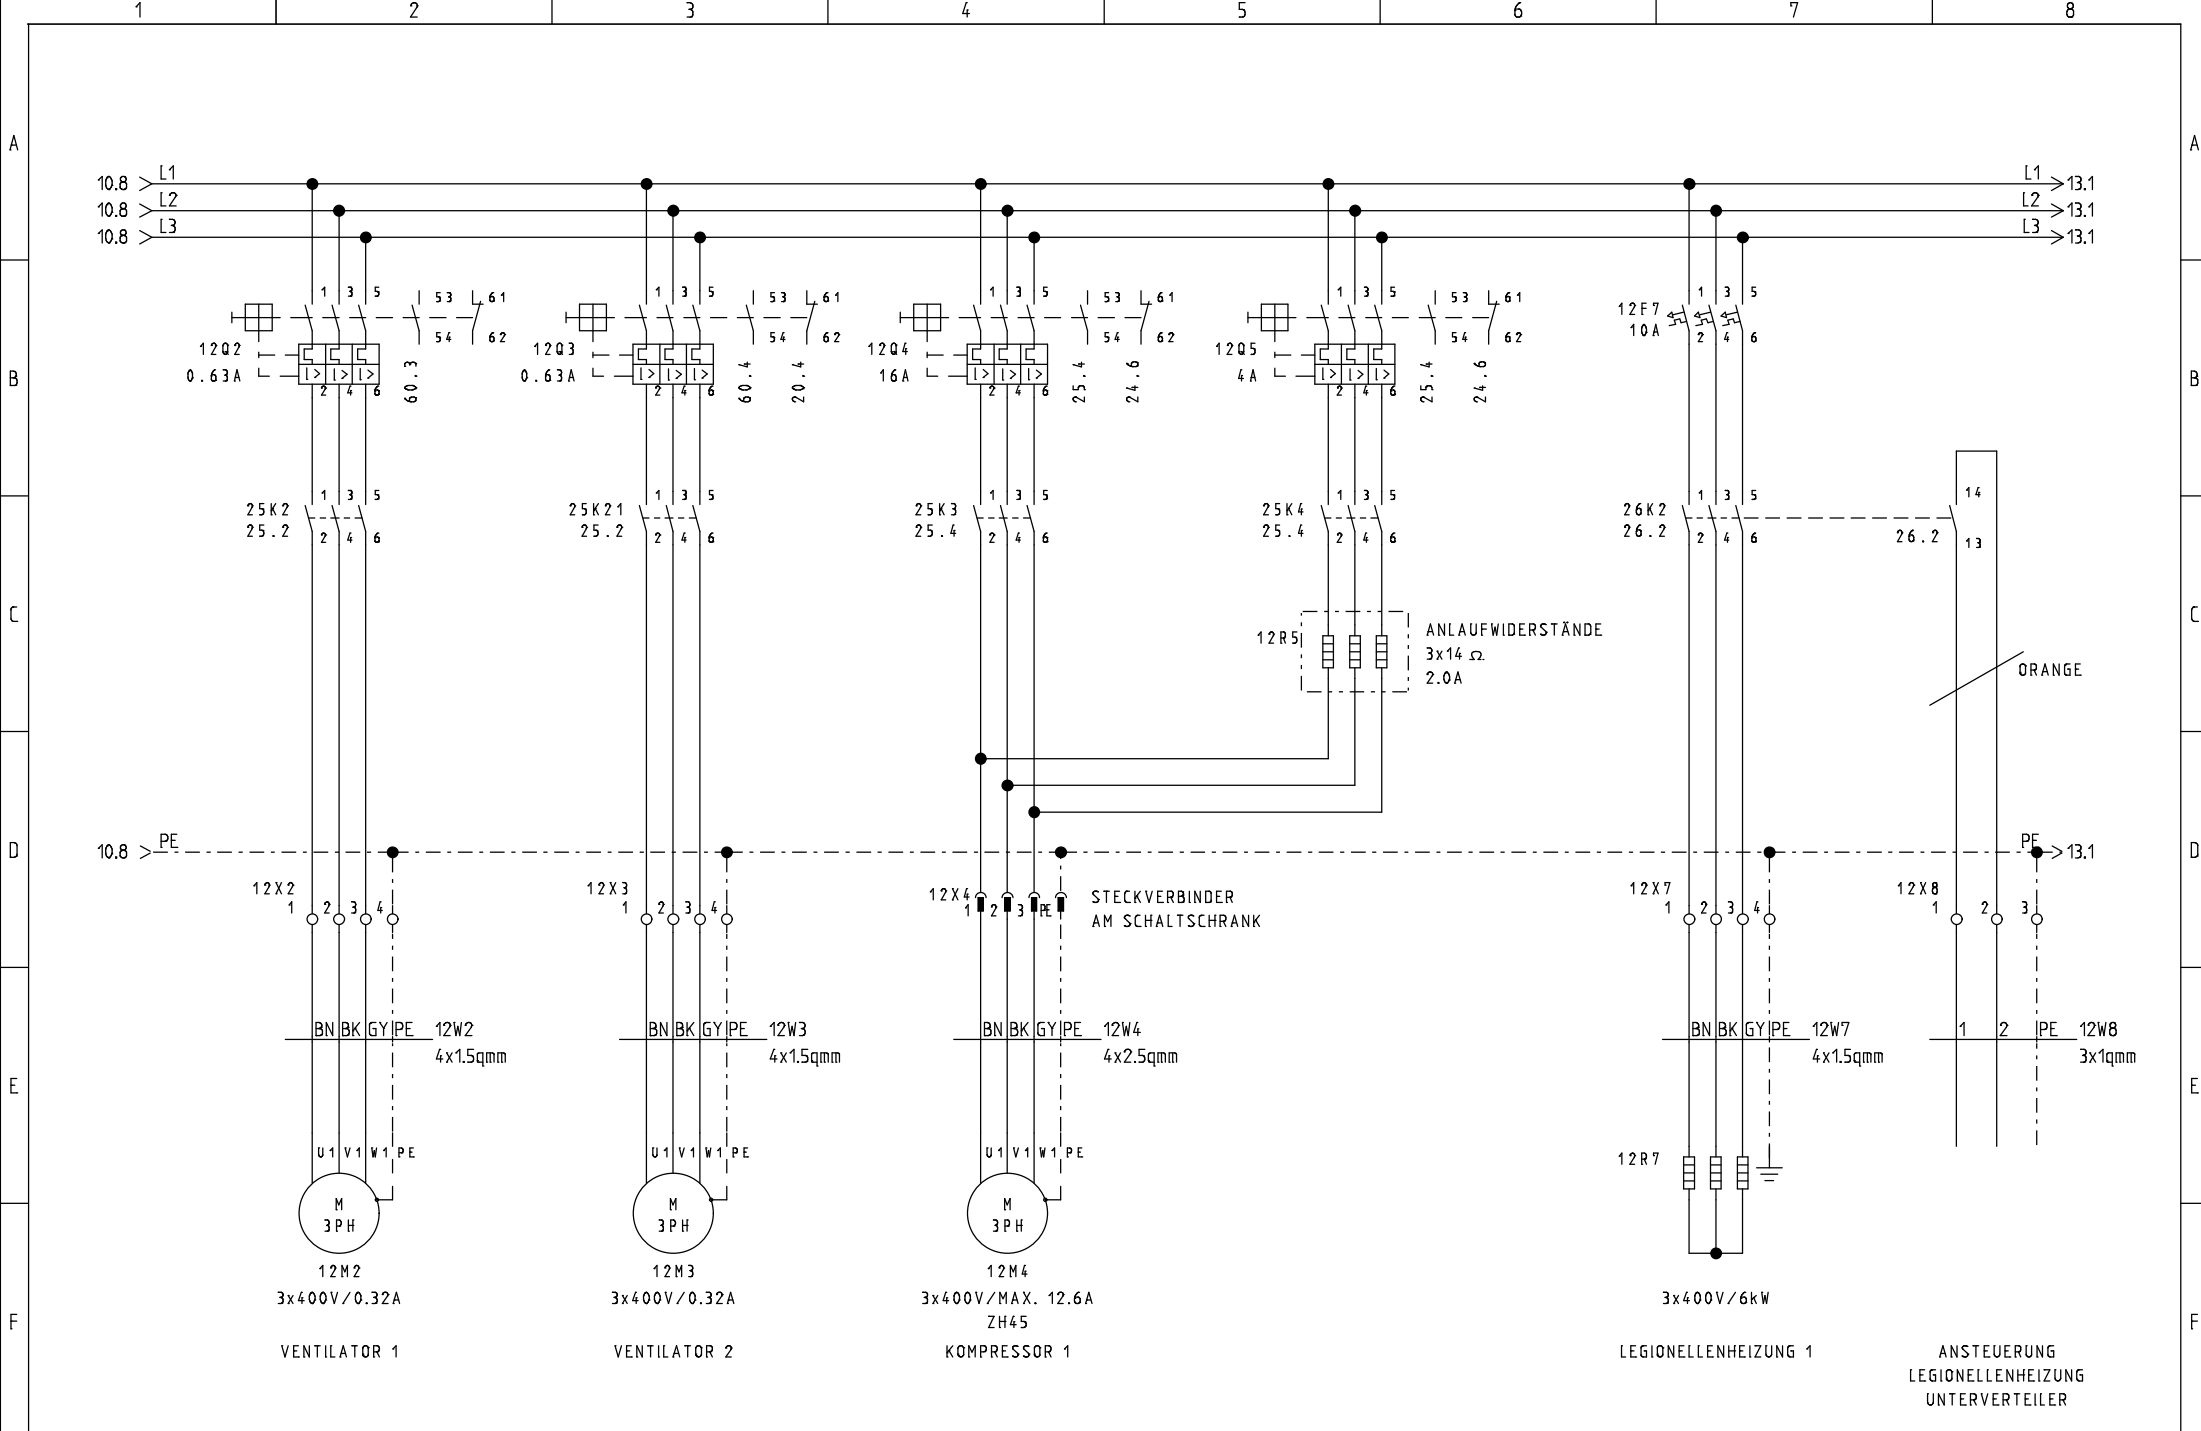



STRIEGA-THERM AG
STEUERUNG ZU WÄRMEPUMPE
LEGIONELLENHEIZUNG AWST36 1LT6.1


ABGÄNGE MOTOREN

Projekt: AWST36_1LT6.1	Zeichnungsnummer:	Rev.:	erstellt von:
Datum: 11.03.2019	Anlage:	Ort:	Blatt: 12

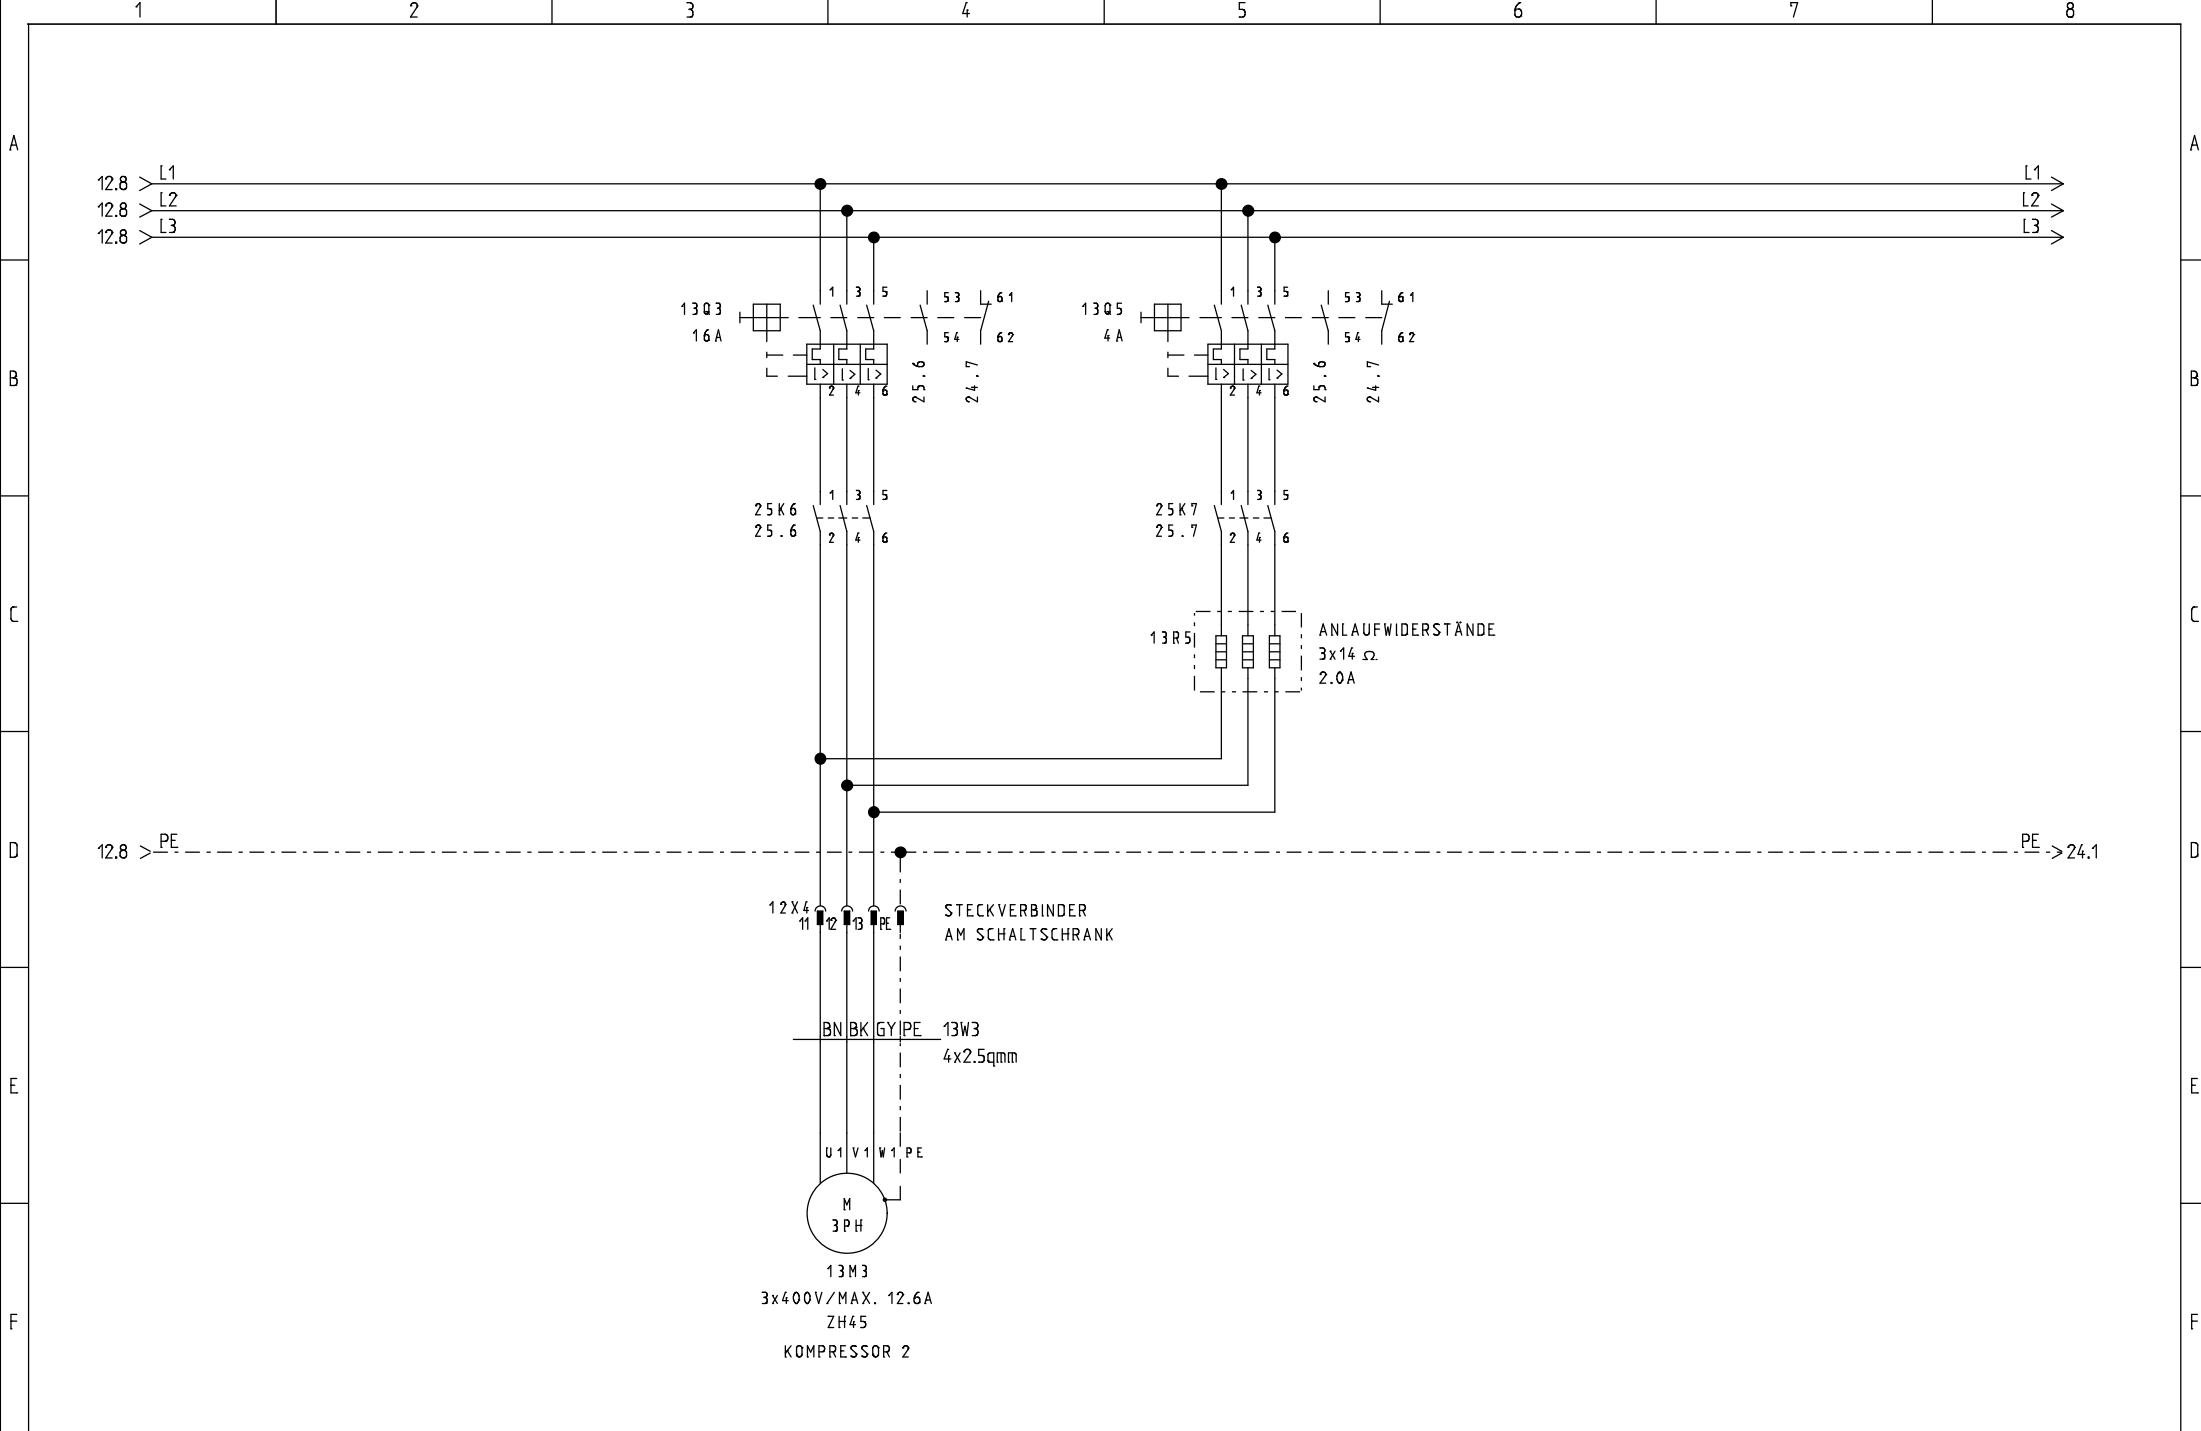

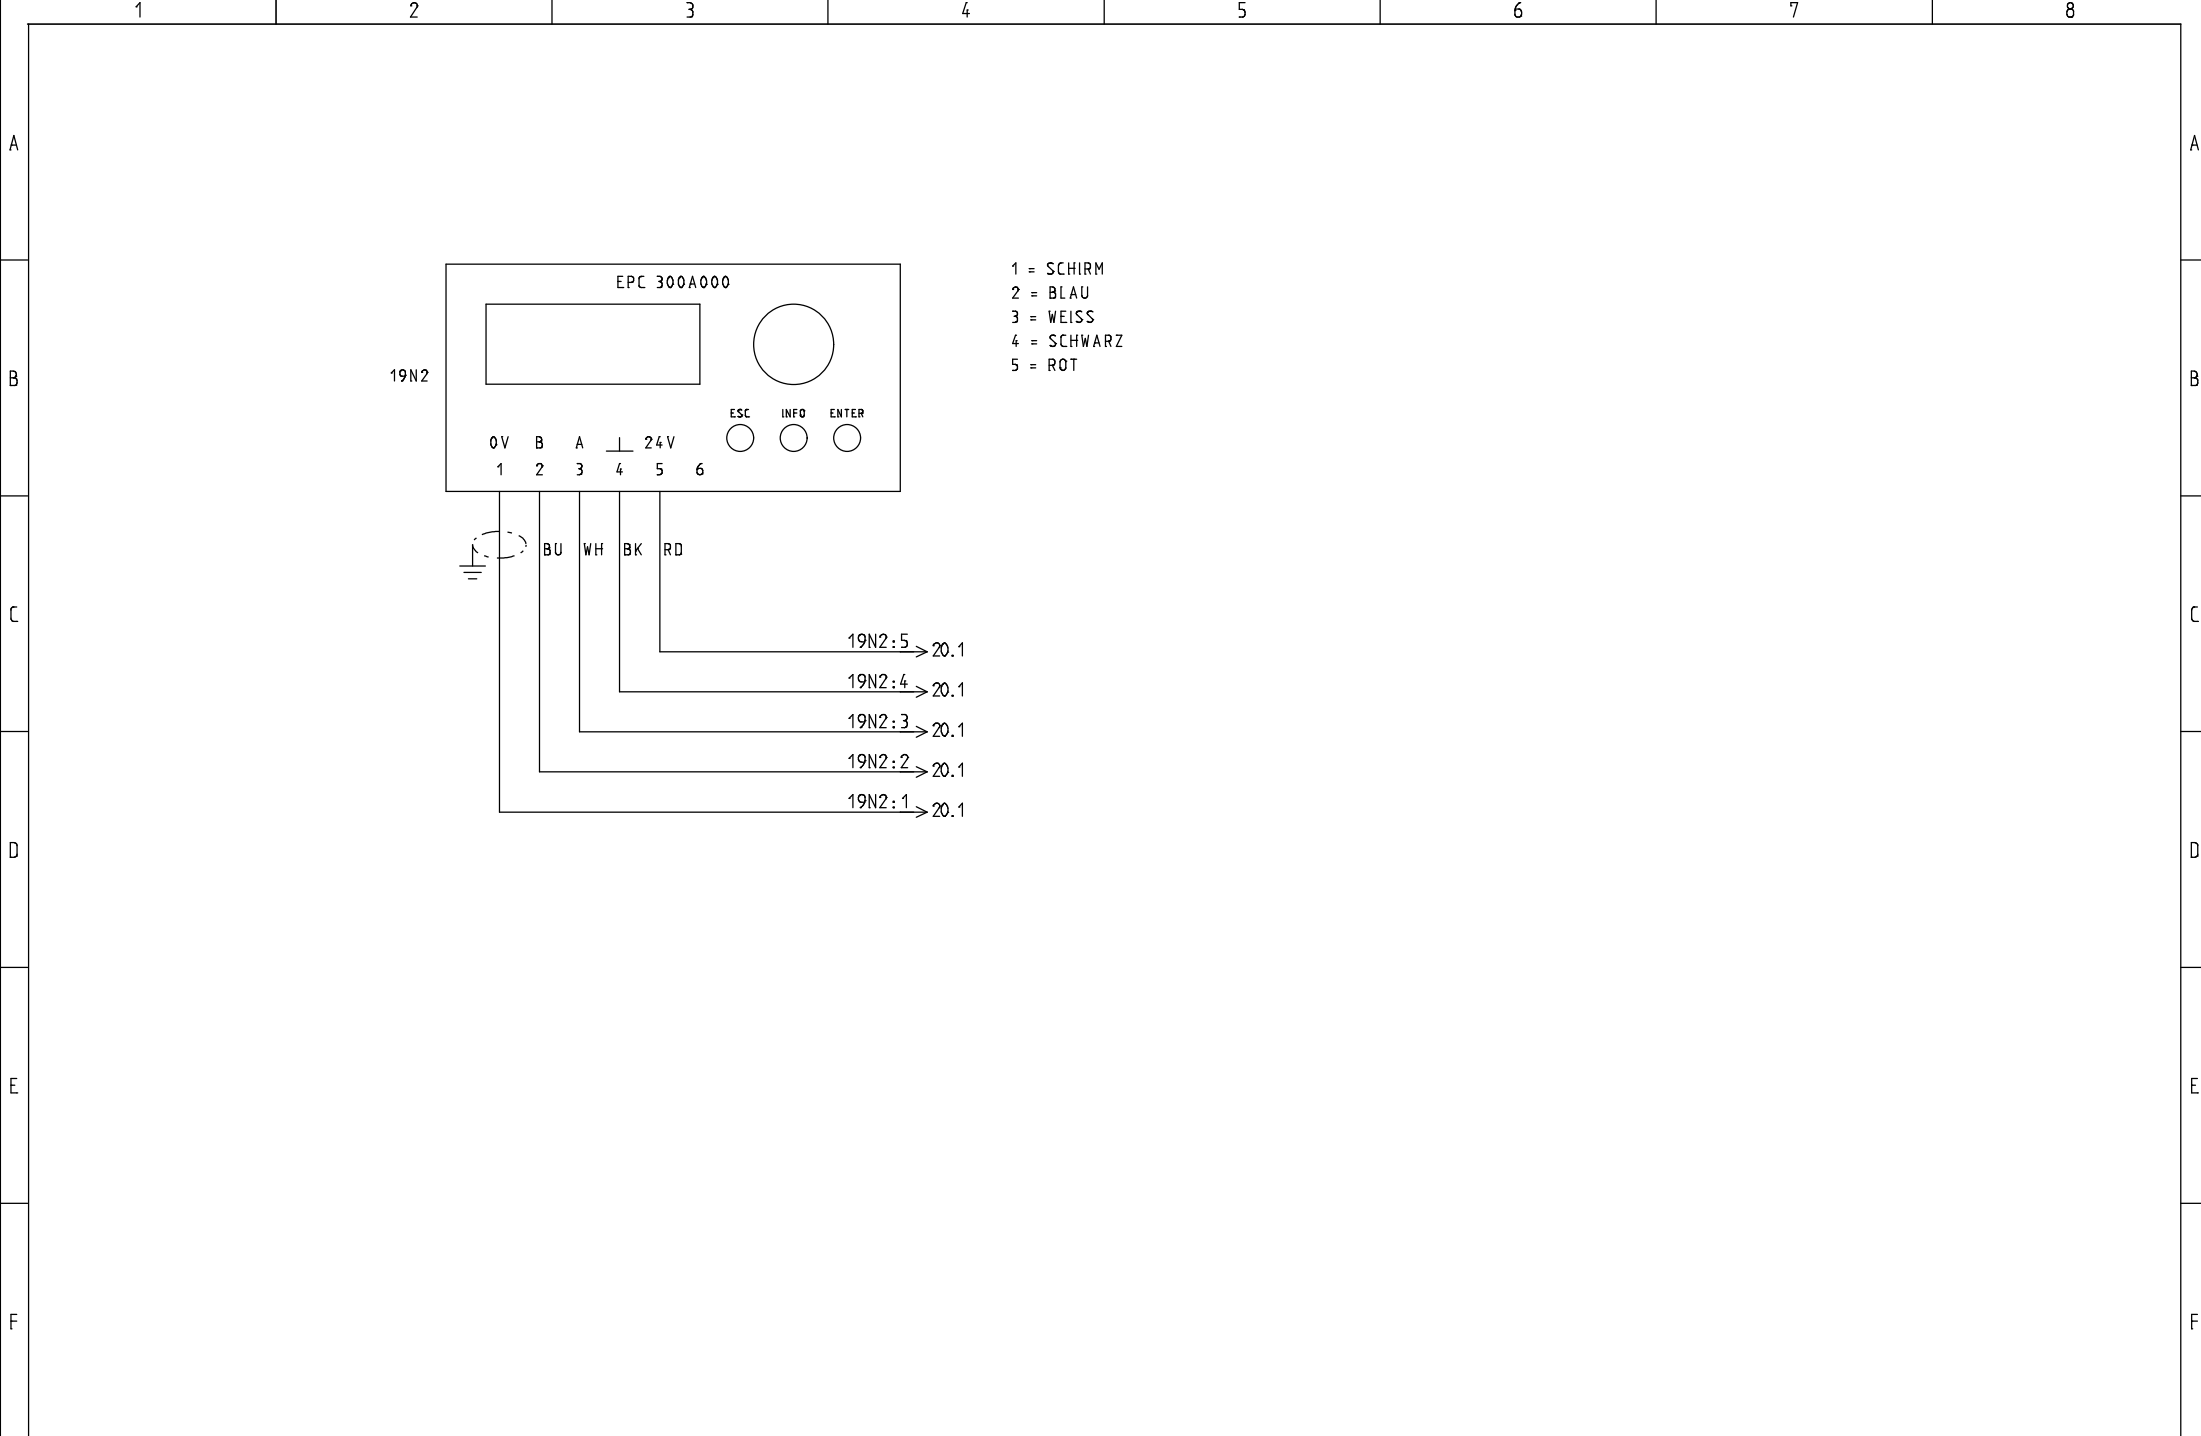

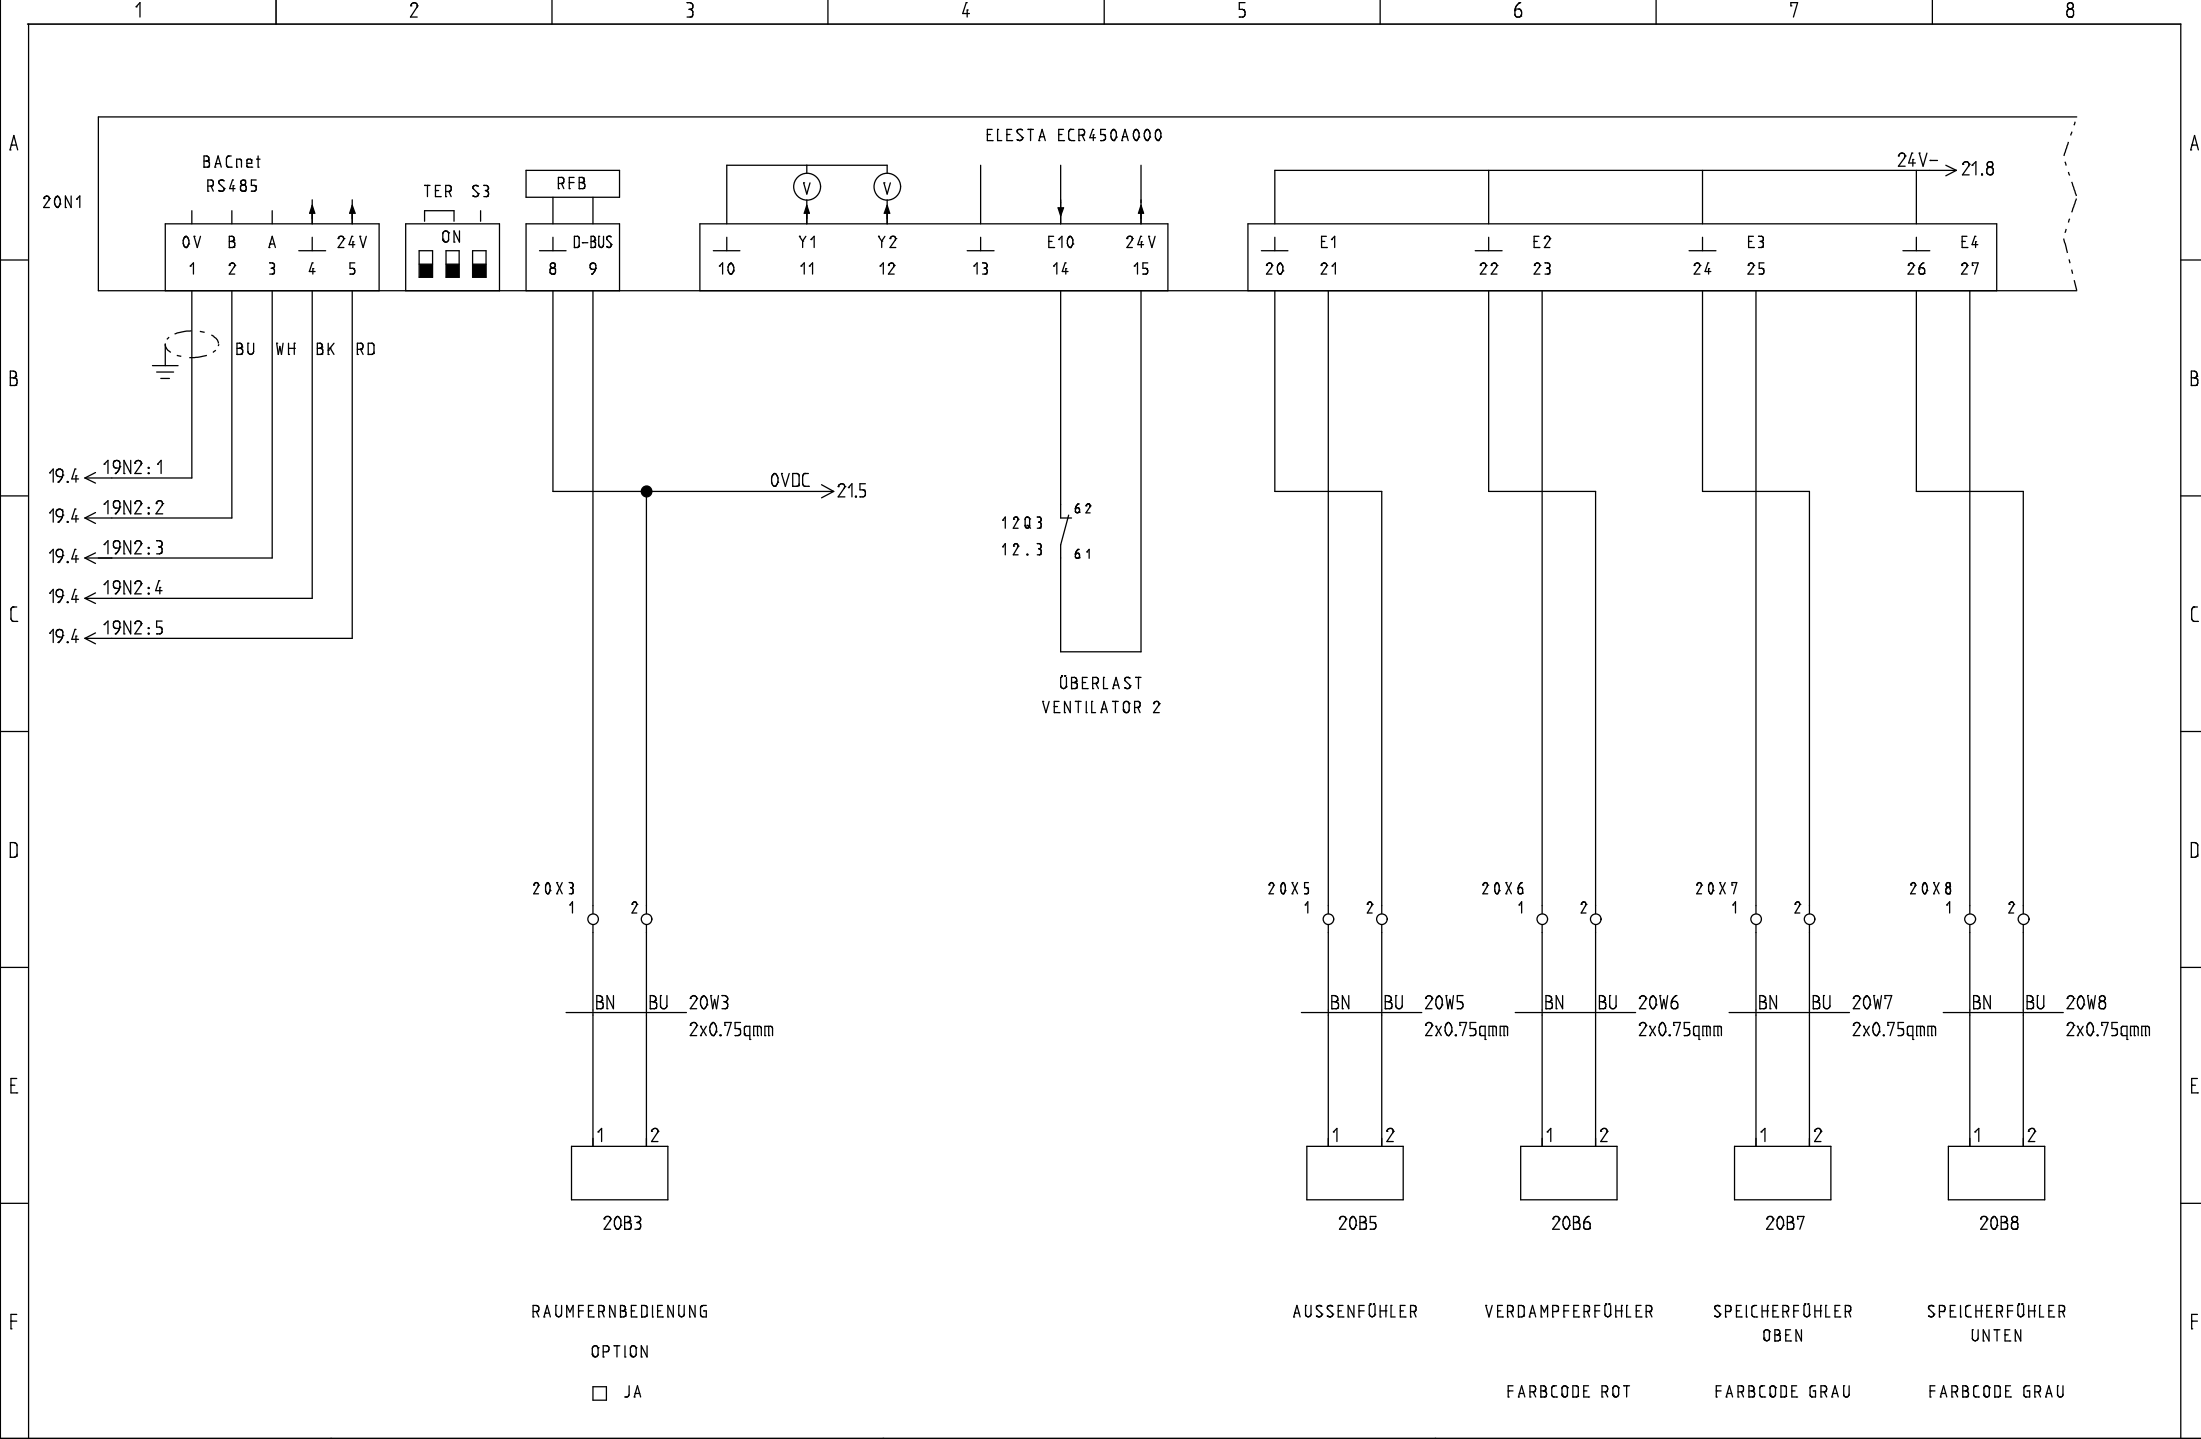


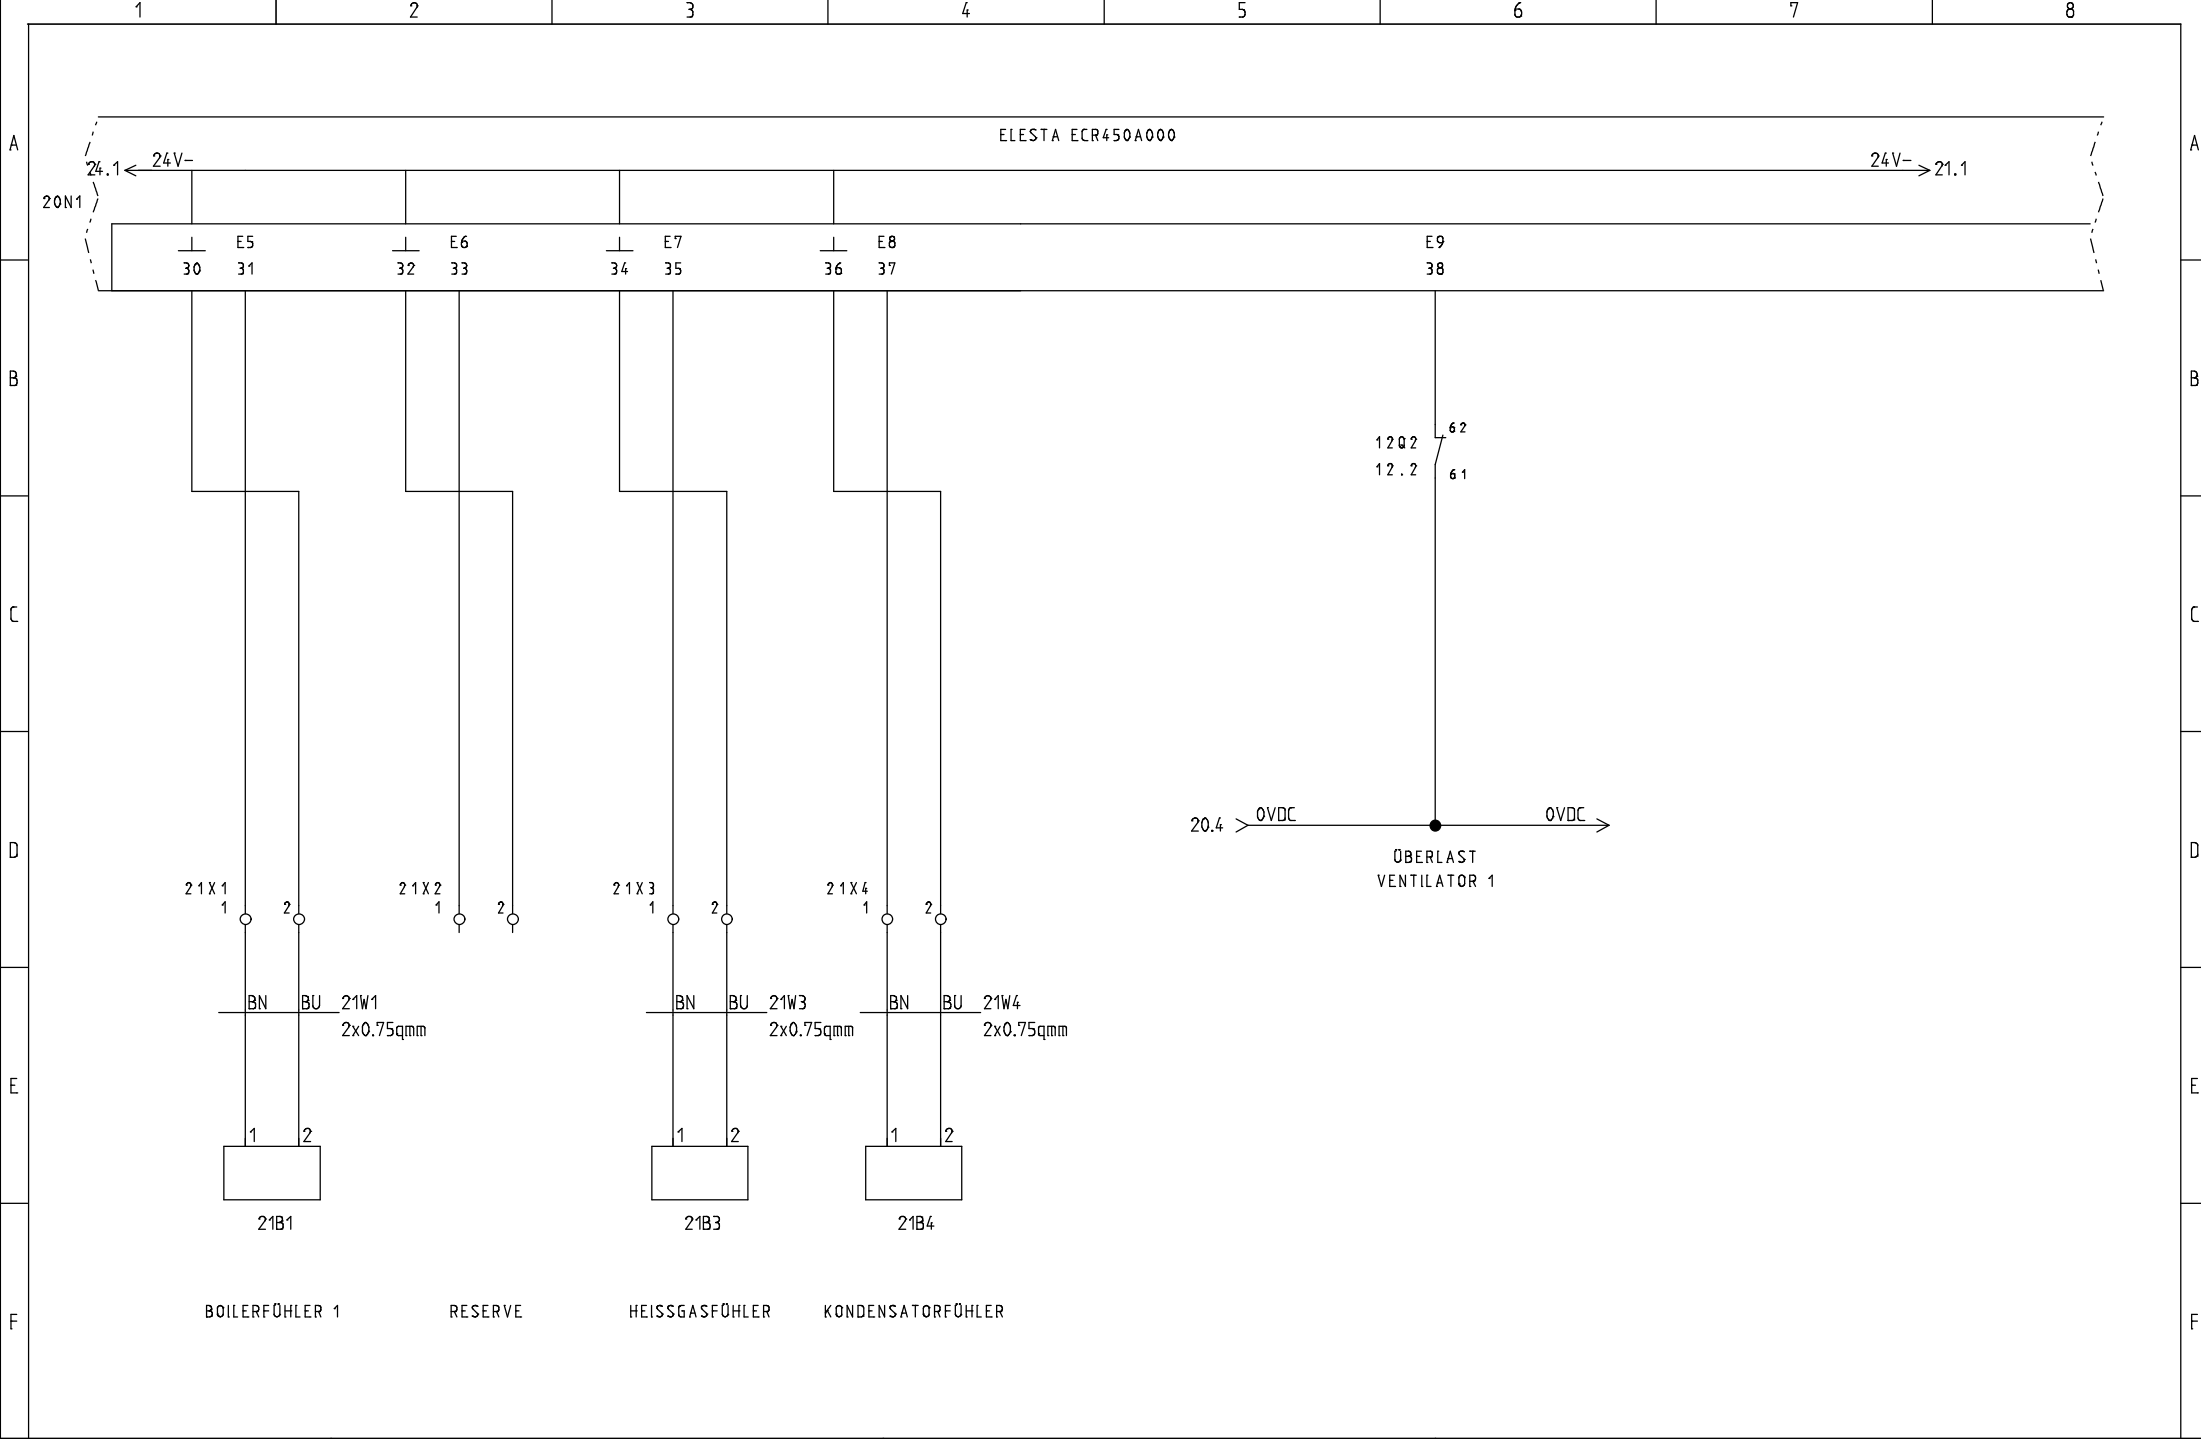



STRIEGA-THERM AG
STEUERUNG ZU WÄRMEPUMPE
LEGIONELLENHEIZUNG AWST36 1LT6.1

230VAC PUMPEN + VENTILE

Projekt: AWST36_1LT6.1	Zeichnungsnummer:	Rev.:	erstellt von:
Datum: 11.03.2019	Anlage:	Ort:	Blatt: 21

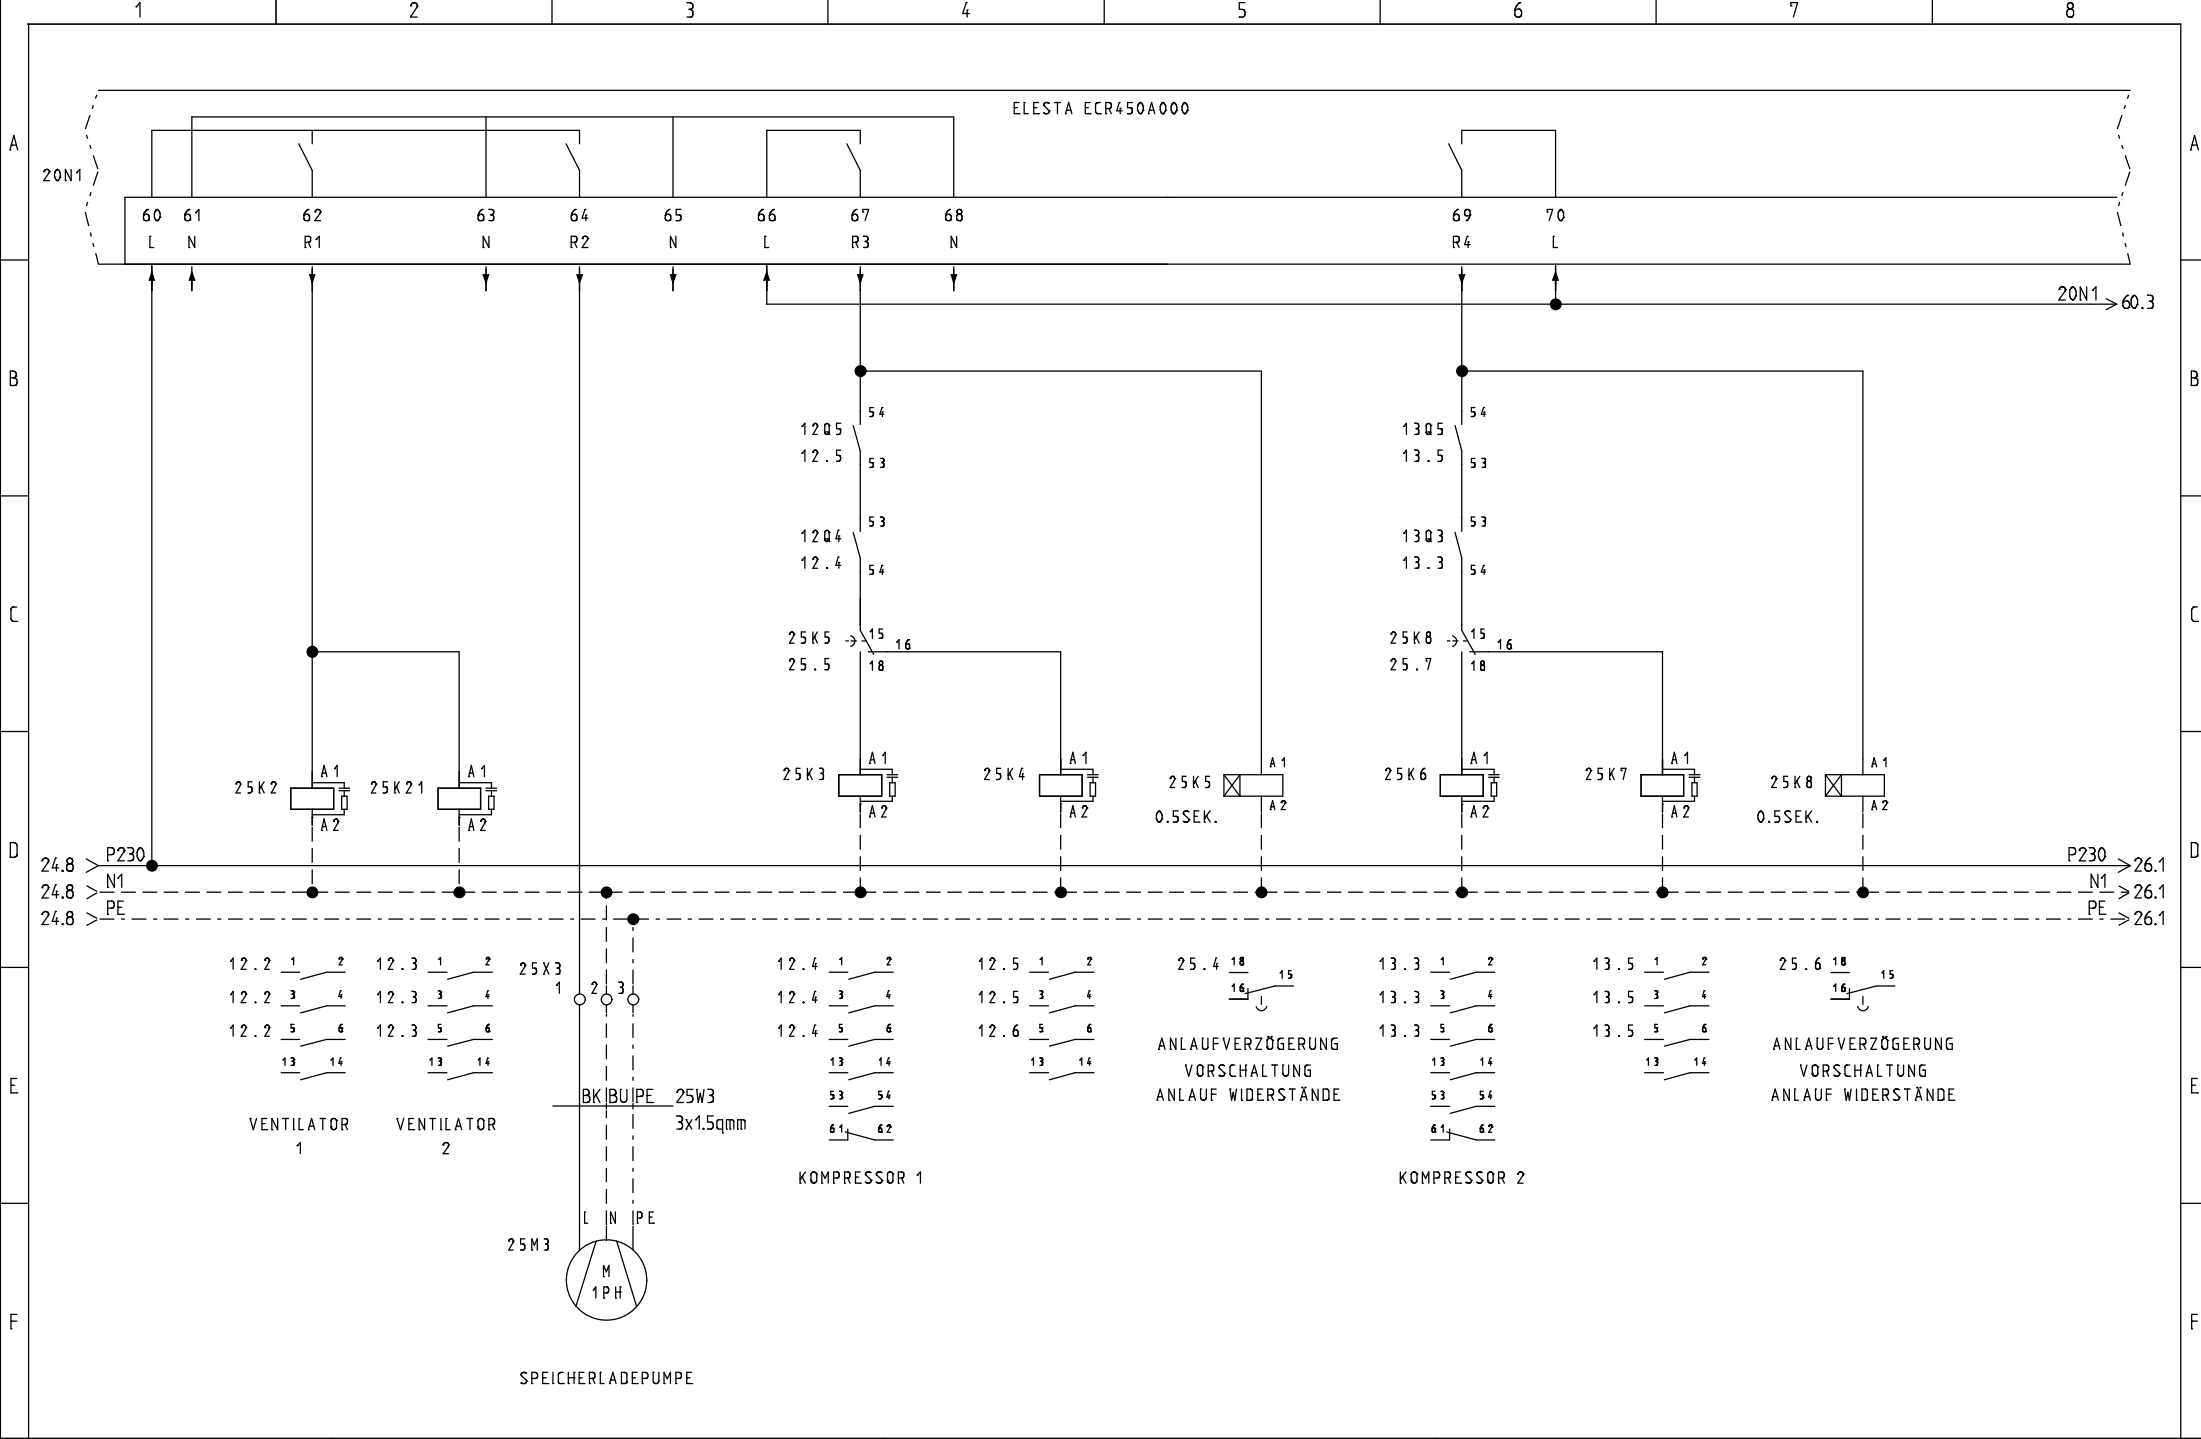

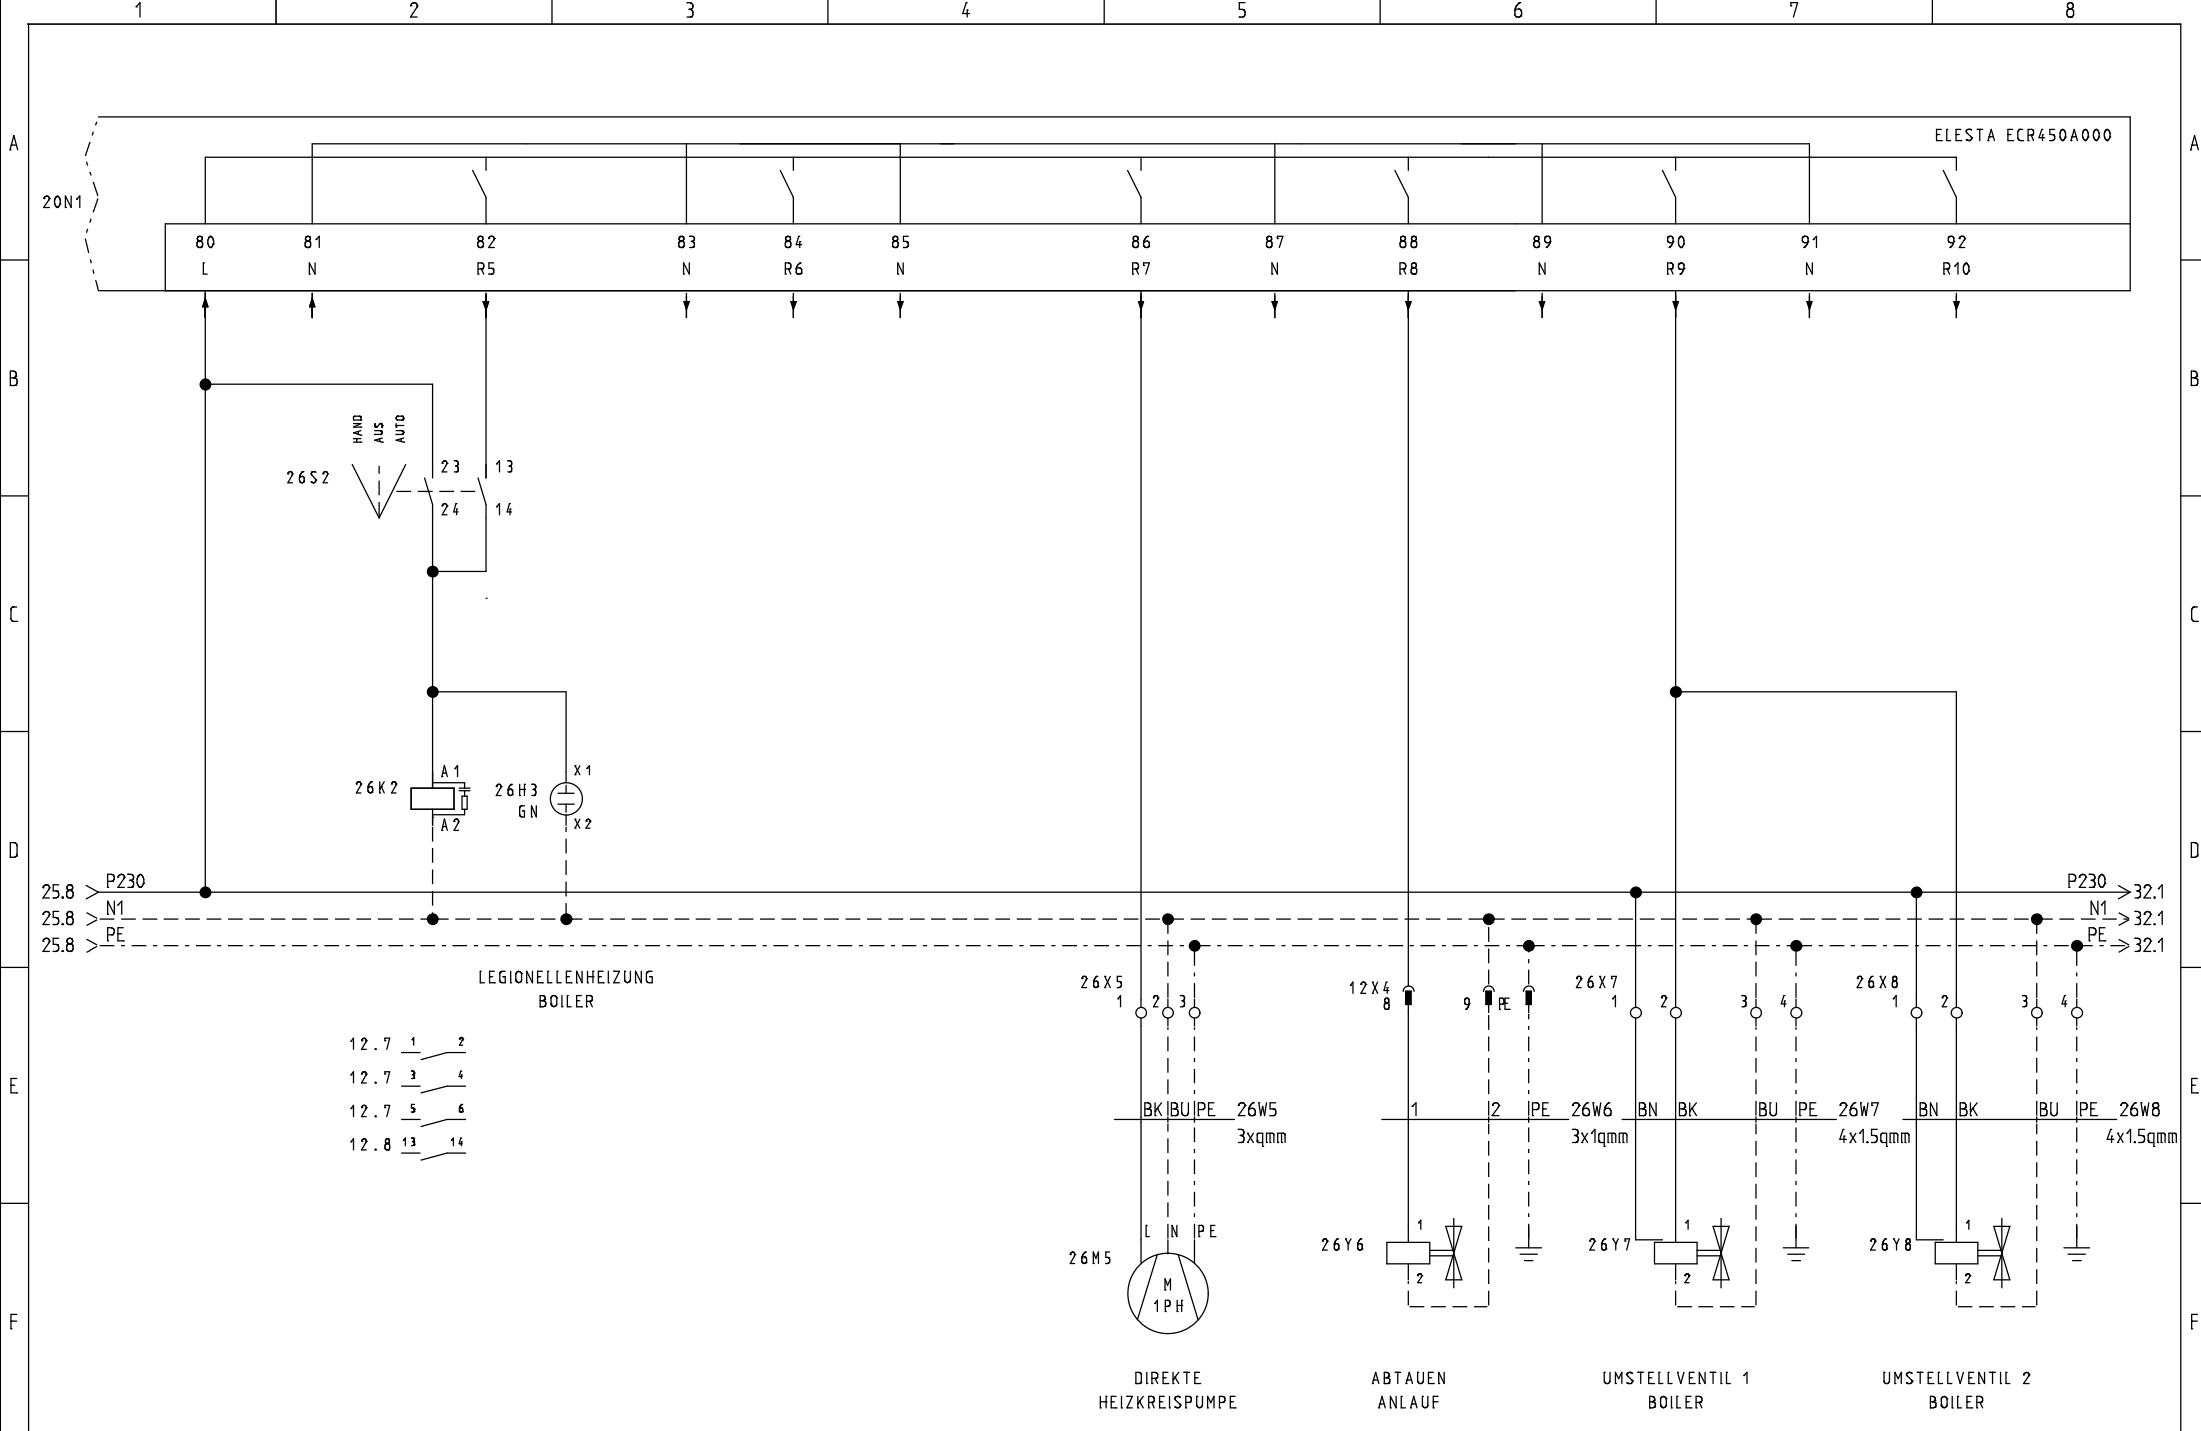


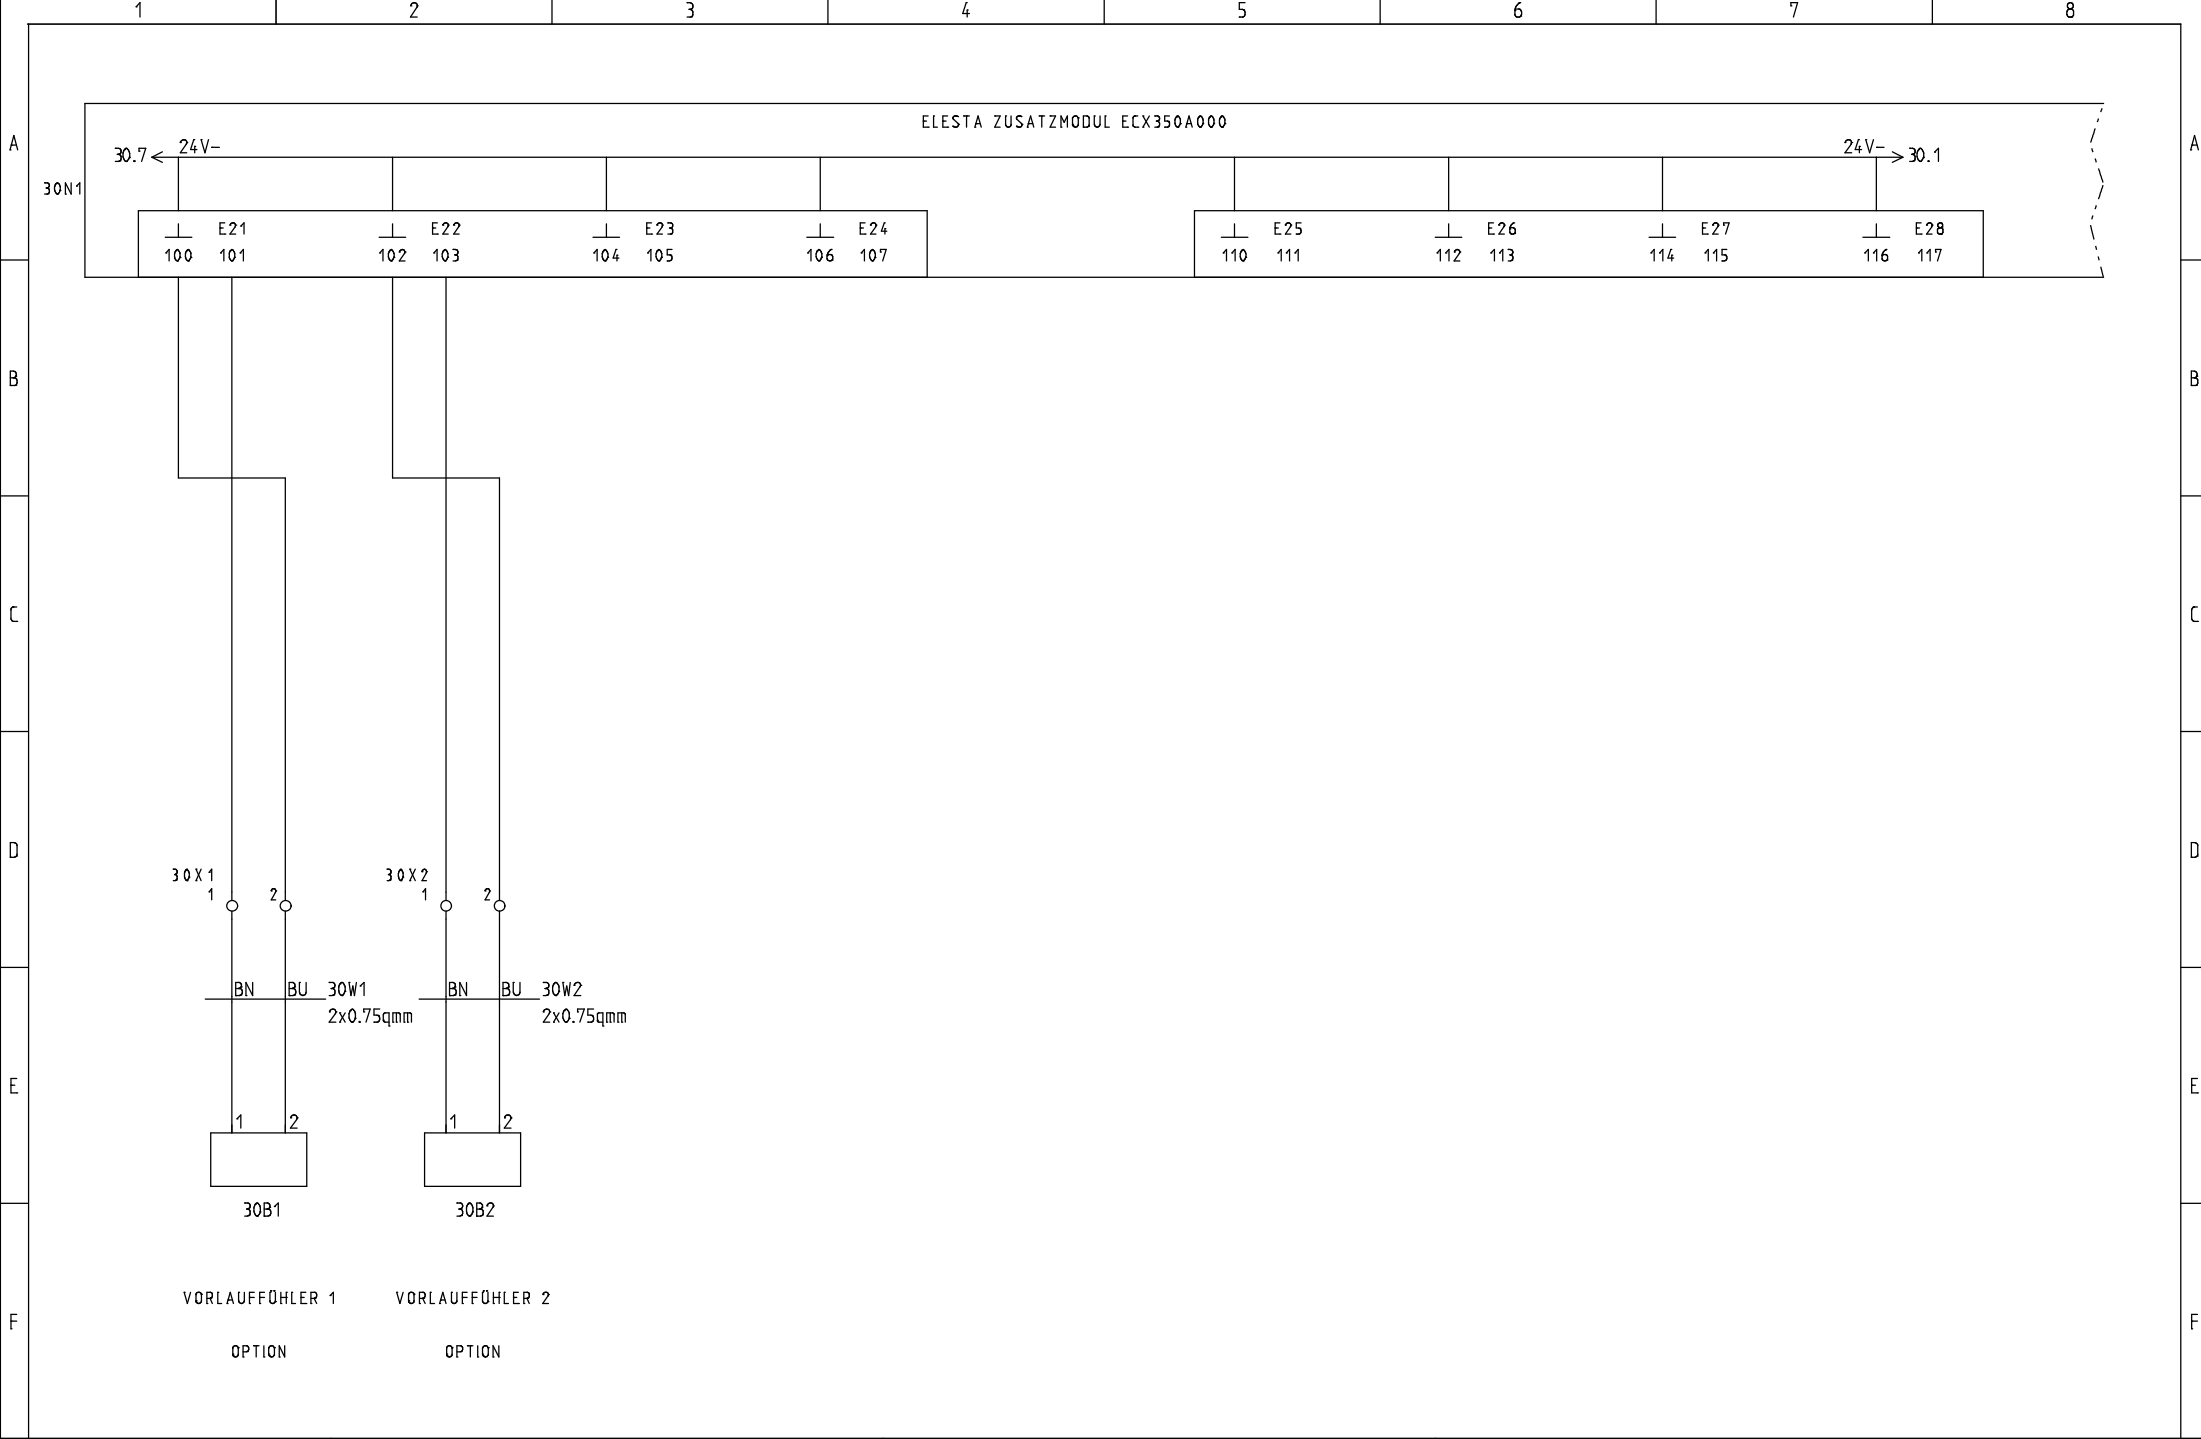



STRIEGA-THERM AG
STEUERUNG ZU WÄRMEPUMPE
LEGIONELLENHEIZUNG AWST36 1LT6.1

230VAC PUMPEN + VENTILE

Projekt: AWST36_1LT6.1	Zeichnungsnummer:	Rev.:	erstellt von:
Datum: 11.03.2019	Anlage:	Ort:	Blatt: 30

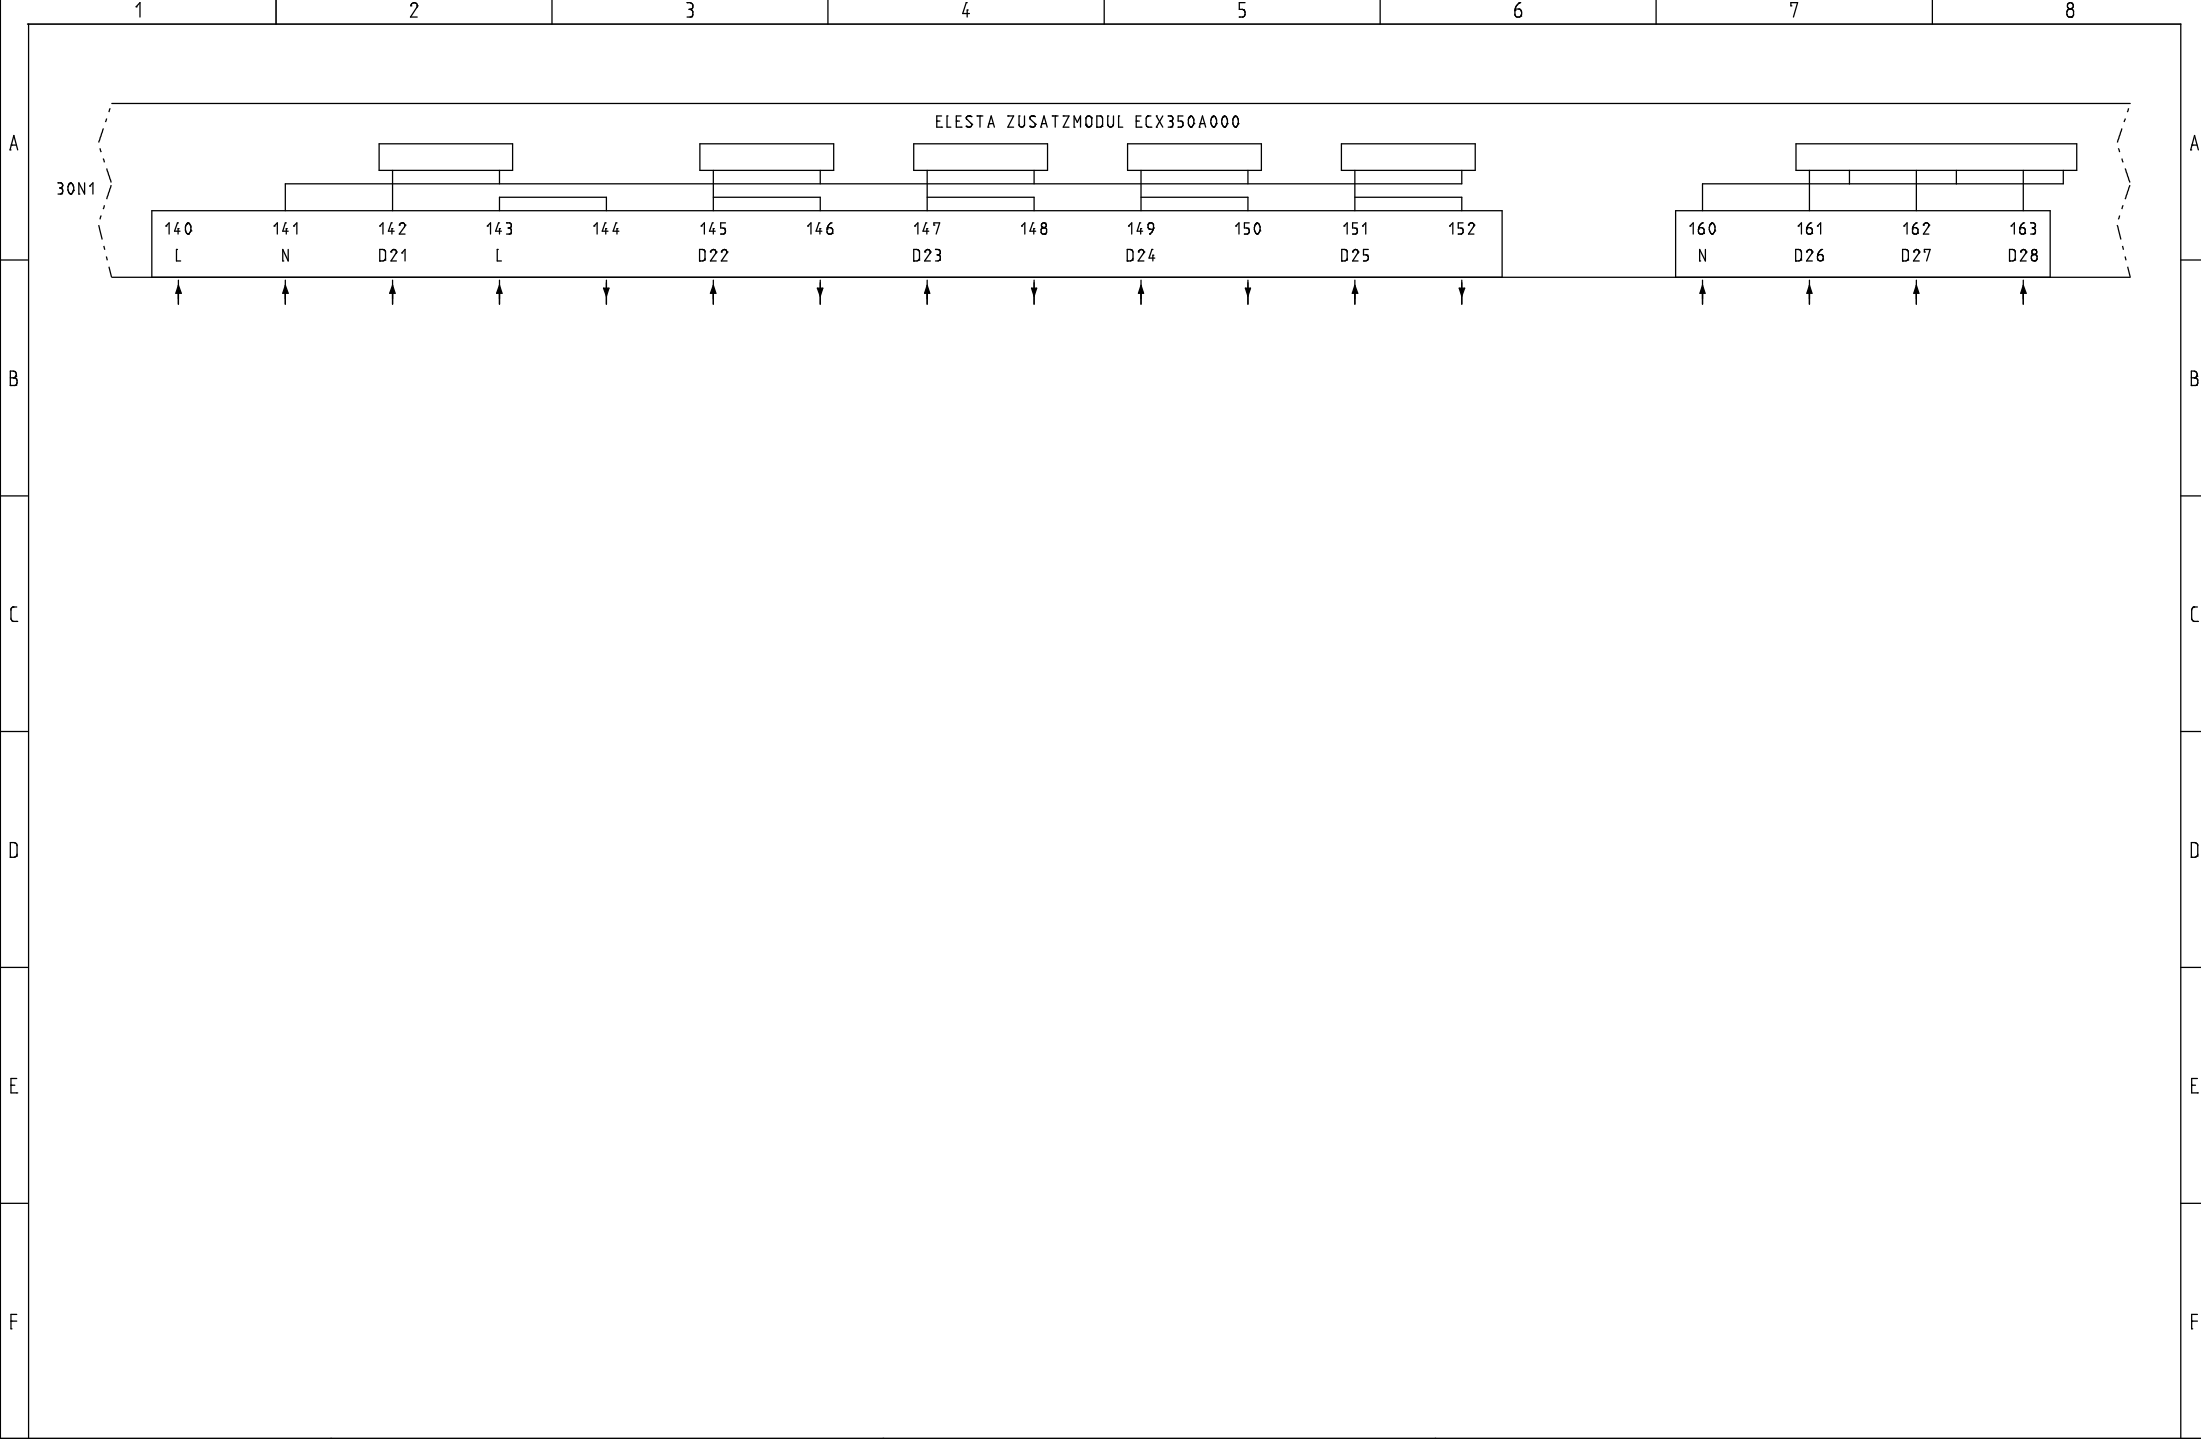

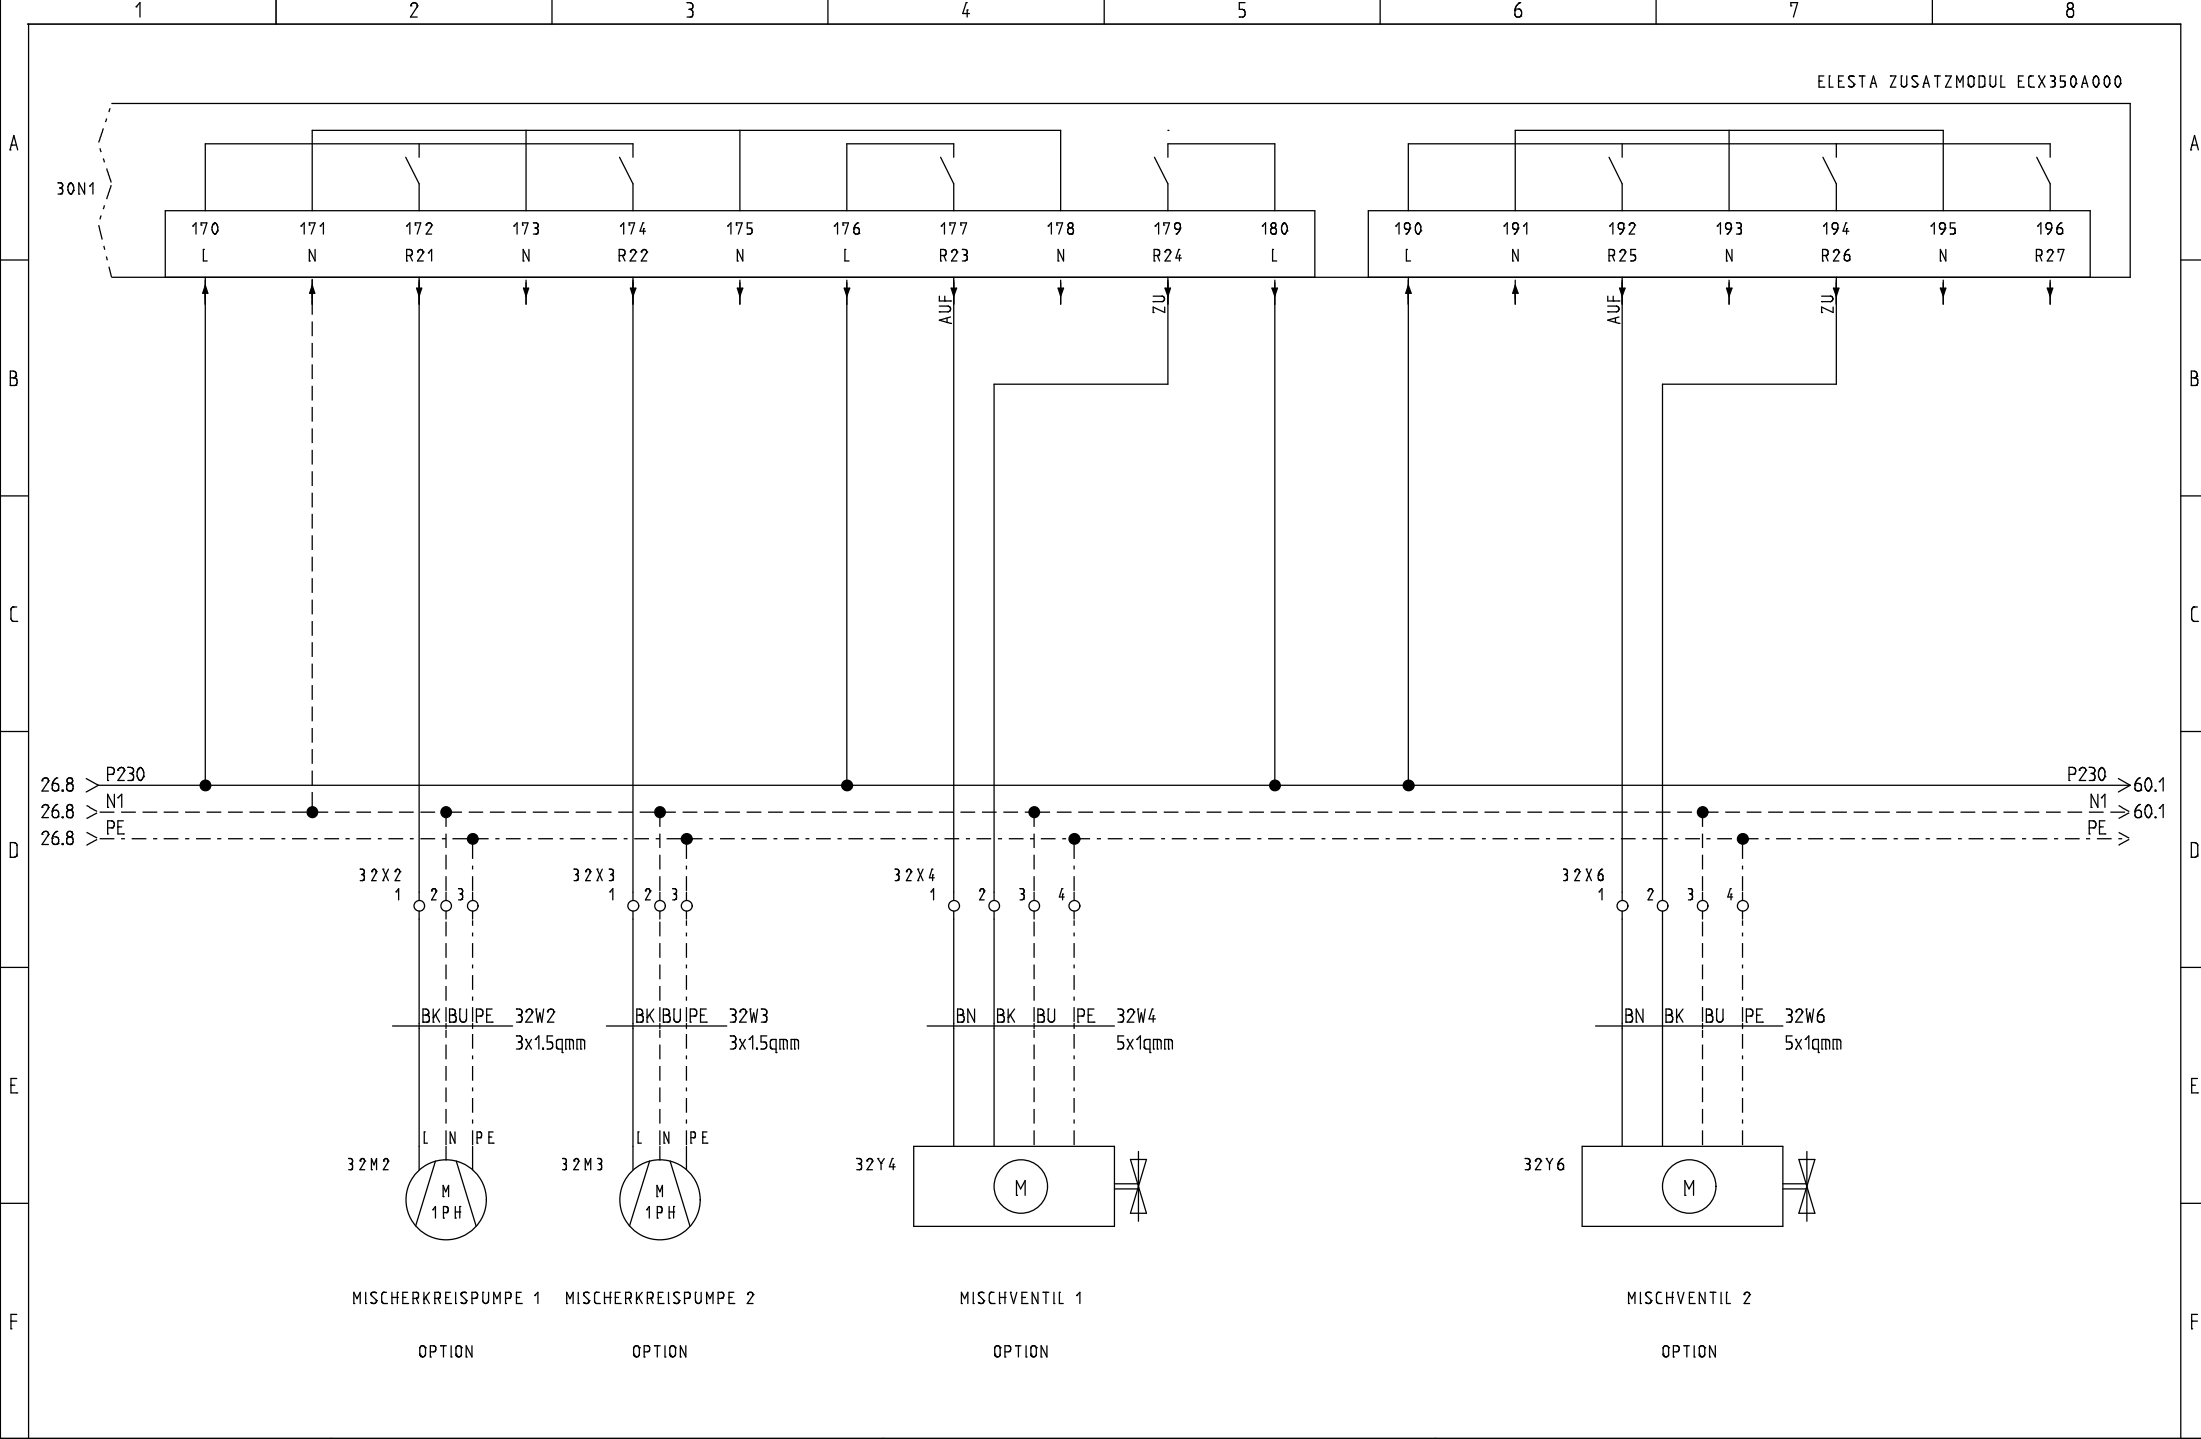

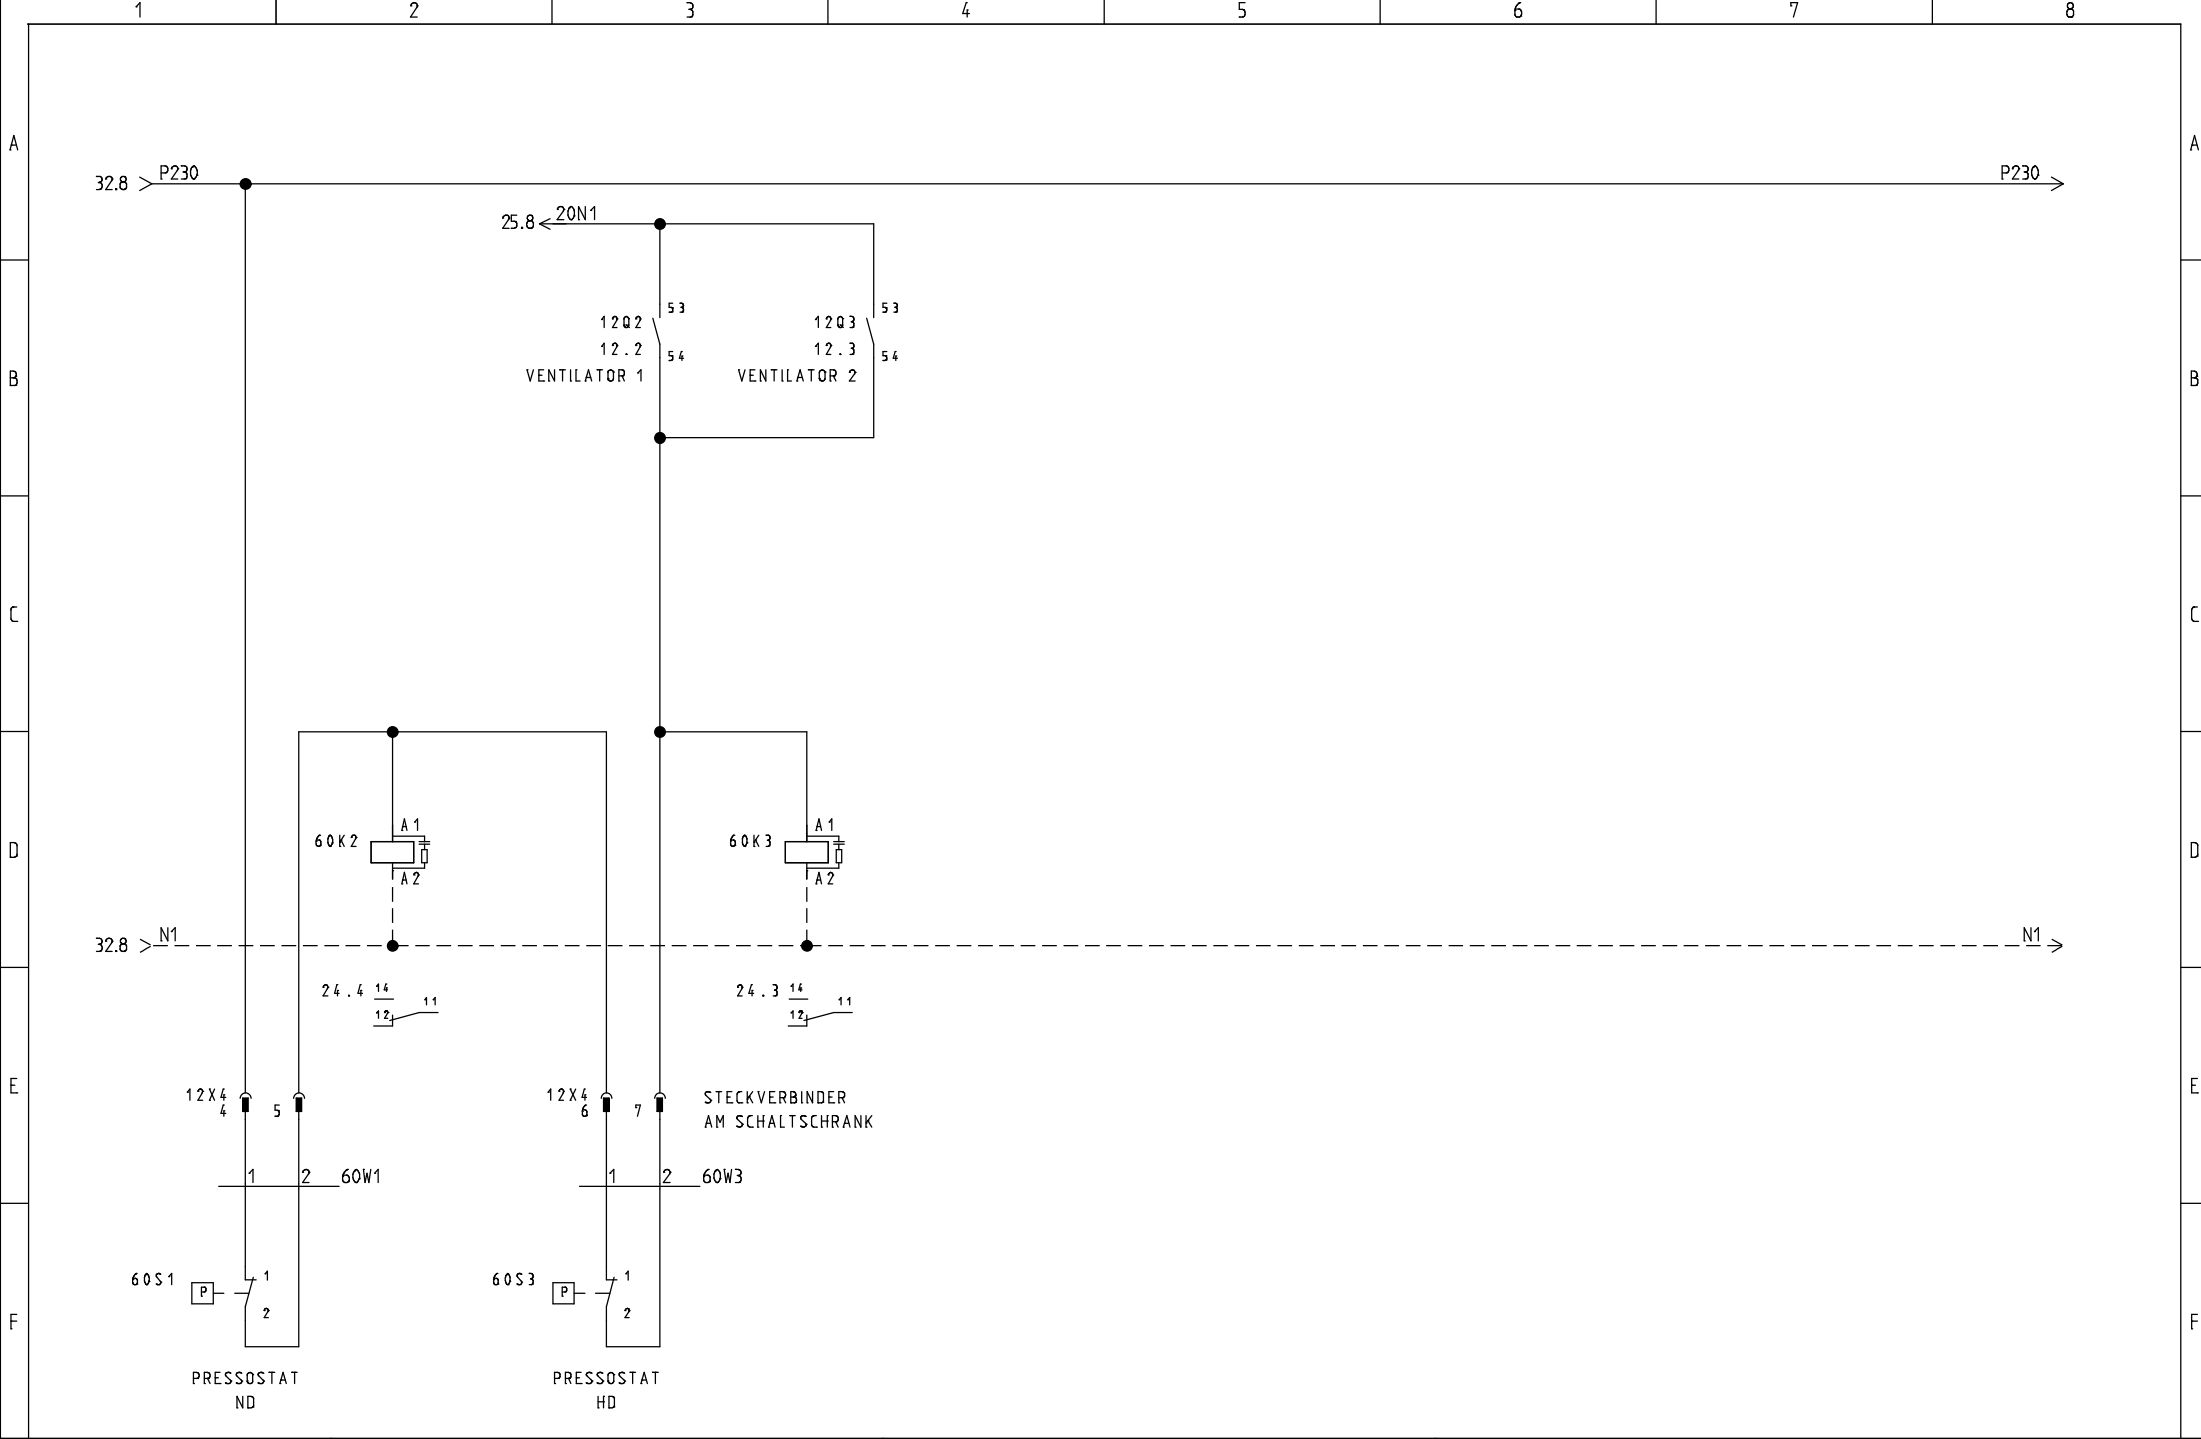

STRIEGA-THERM AG
STEUERUNG ZU WÄRMEPUMPE
LEGIONELLENHEIZUNG AWST36 1LT6.1

MOTORSCHUTZSCHALTER

Projekt: AWST36_1LT6.1	Zeichnungsnummer:	Rev.:	erstellt von:
Datum: 11.03.2019	Anlage:	Ort:	Blatt: 60