



Breitenstrasse 10 4852 Rothrist  
 Tel. +41 (0)62 797 03 03 Fax +41 (0)62 797 03 04

OBJEKT:

ORT:

PROJEKT NR:

ANLAGE: *STEUERUNG ZU WÄRMEPUMPE AWS-I 14 1L2.0  
 INNENAUFGESTELLT  
 - LEGIONELLENHEIZUNG 4.5kW RESERVE*

ERSTELL-DATUM:

REVISIONS-DATUM:



STRIEGA-THERM AG  
 STEUERUNG ZU WÄRMEPUMPE  
 LEGIONELLENHEIZUNG AWS-I 14 1L2.0

DECKBLATT

Projekt:  
 AWS-I 14\_1L2.0 LH Res.






Datum:  
 13.04.2018

Zeichnungsnummer:


Anlage:

Rev.:  
 erstellt von:

Ort:  
 Blatt: 1

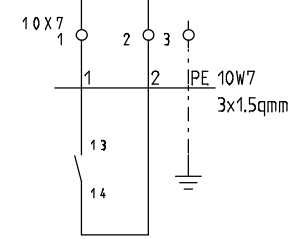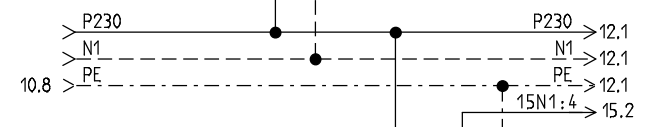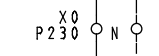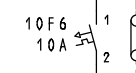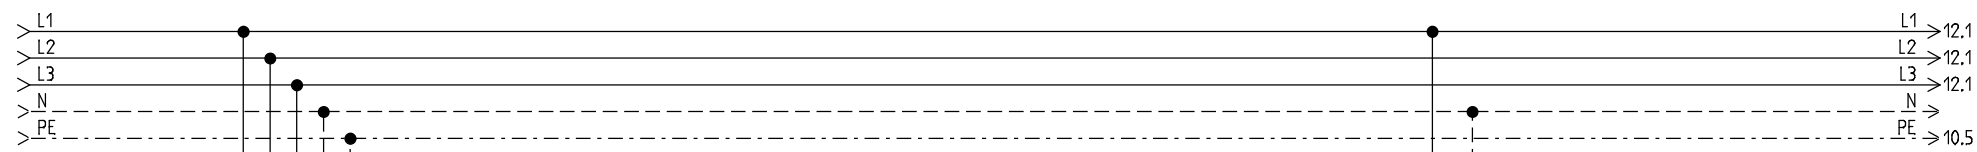

EW-SPERRE  
 KONTAKT GESCHLOSSEN  
 = BETRIEB

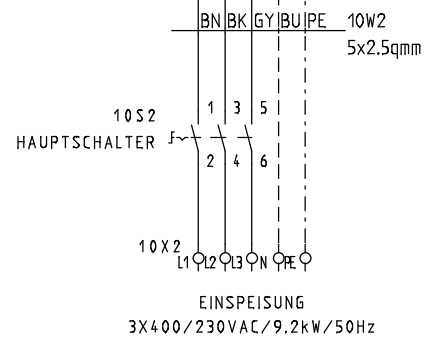

EMPFOHLENE ABSICHERUNG **16 A T**  
 WÄRMEPUMPE MIT HEIZUNG  
 MINIMALE ABSICHERUNG 13 A T  
 WÄRMEPUMPE OHNE HEIZUNG



STRIEGA-THERM AG  
 STEUERUNG ZU WÄRMEPUMPE  
 LEGIONELLENHEIZUNG AWS-I 14 1L2.0

EINSPEISUNG

Projekt:  
 AWS-I 14\_1L2.0 LH Res.

Datum:  
 13.04.2018

Zeichnungsnummer:


Anlage:

Rev.:  
 25.01.2016

Ort:

erstellt von:


Blatt:  
 10

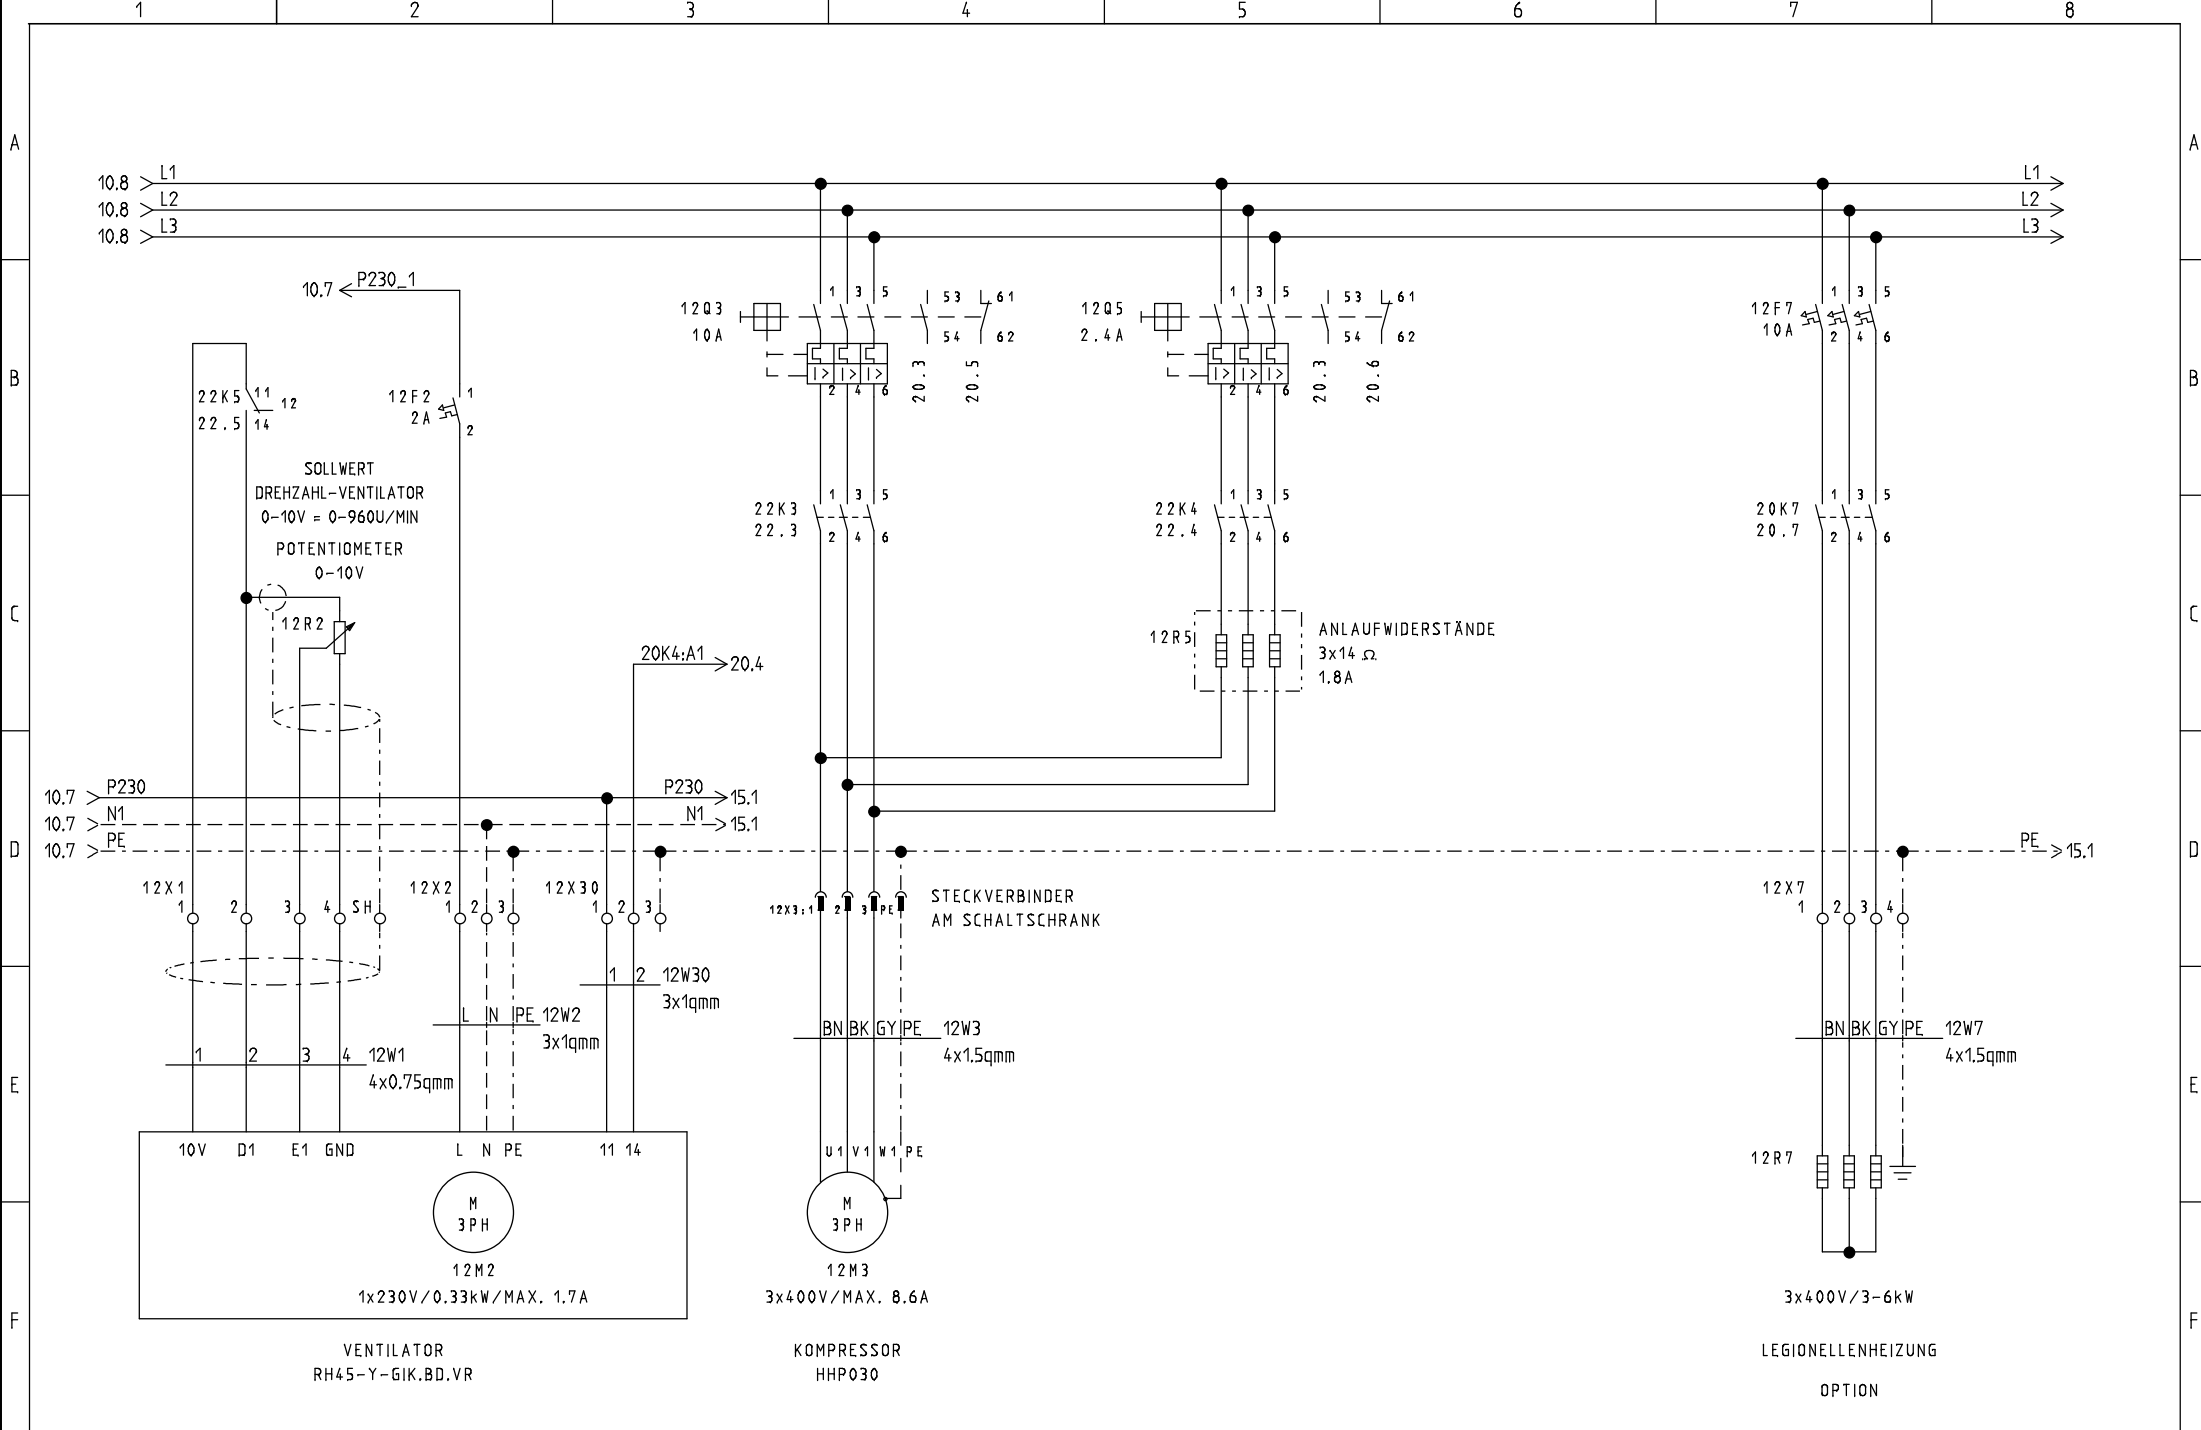


STRIEGA-THERM AG  
 STEUERUNG ZU WÄRMEPUMPE  
 LEGIONELLENHEIZUNG AWS-I 14 1L2.0


ABGÄNGE MOTOREN / LEGIONELLENHEIZUNG


Projekt: AWS-I 14_1L2.0 LH Res.	Zeichnungsnummer:	Rev.: 25.01.2016	erstellt von:
Datum: 13.04.2018	Anlage:	Ort:	Blatt: 12

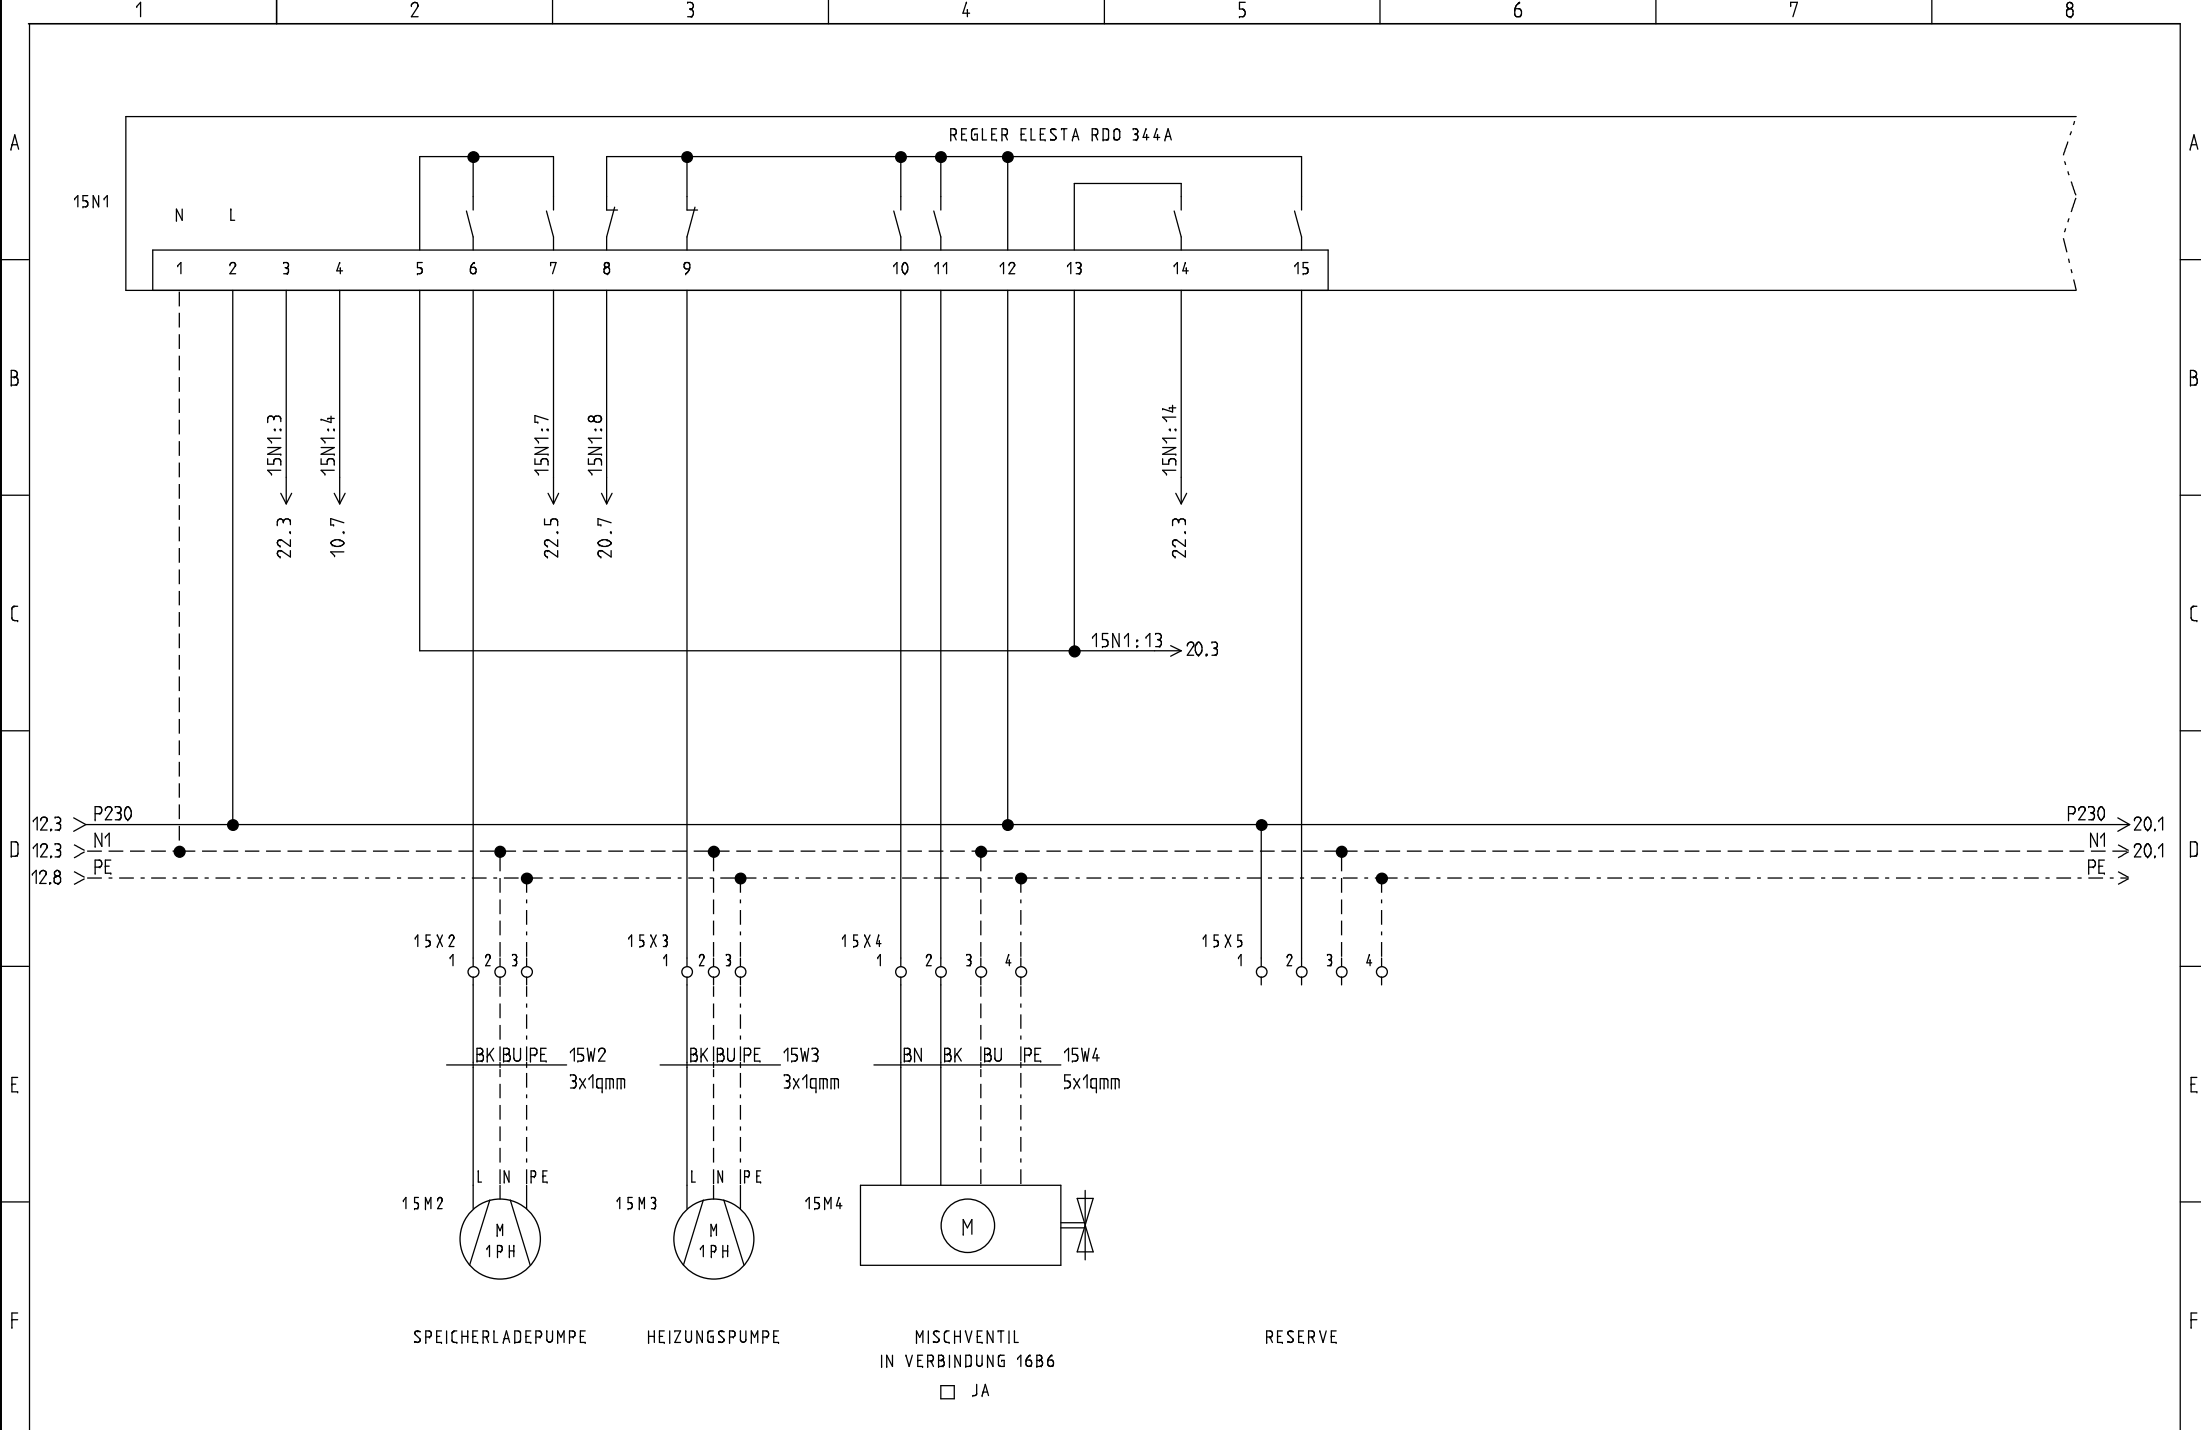

REGLER ELESTA RDO 344A  
ANALOGE EINGÄNGE

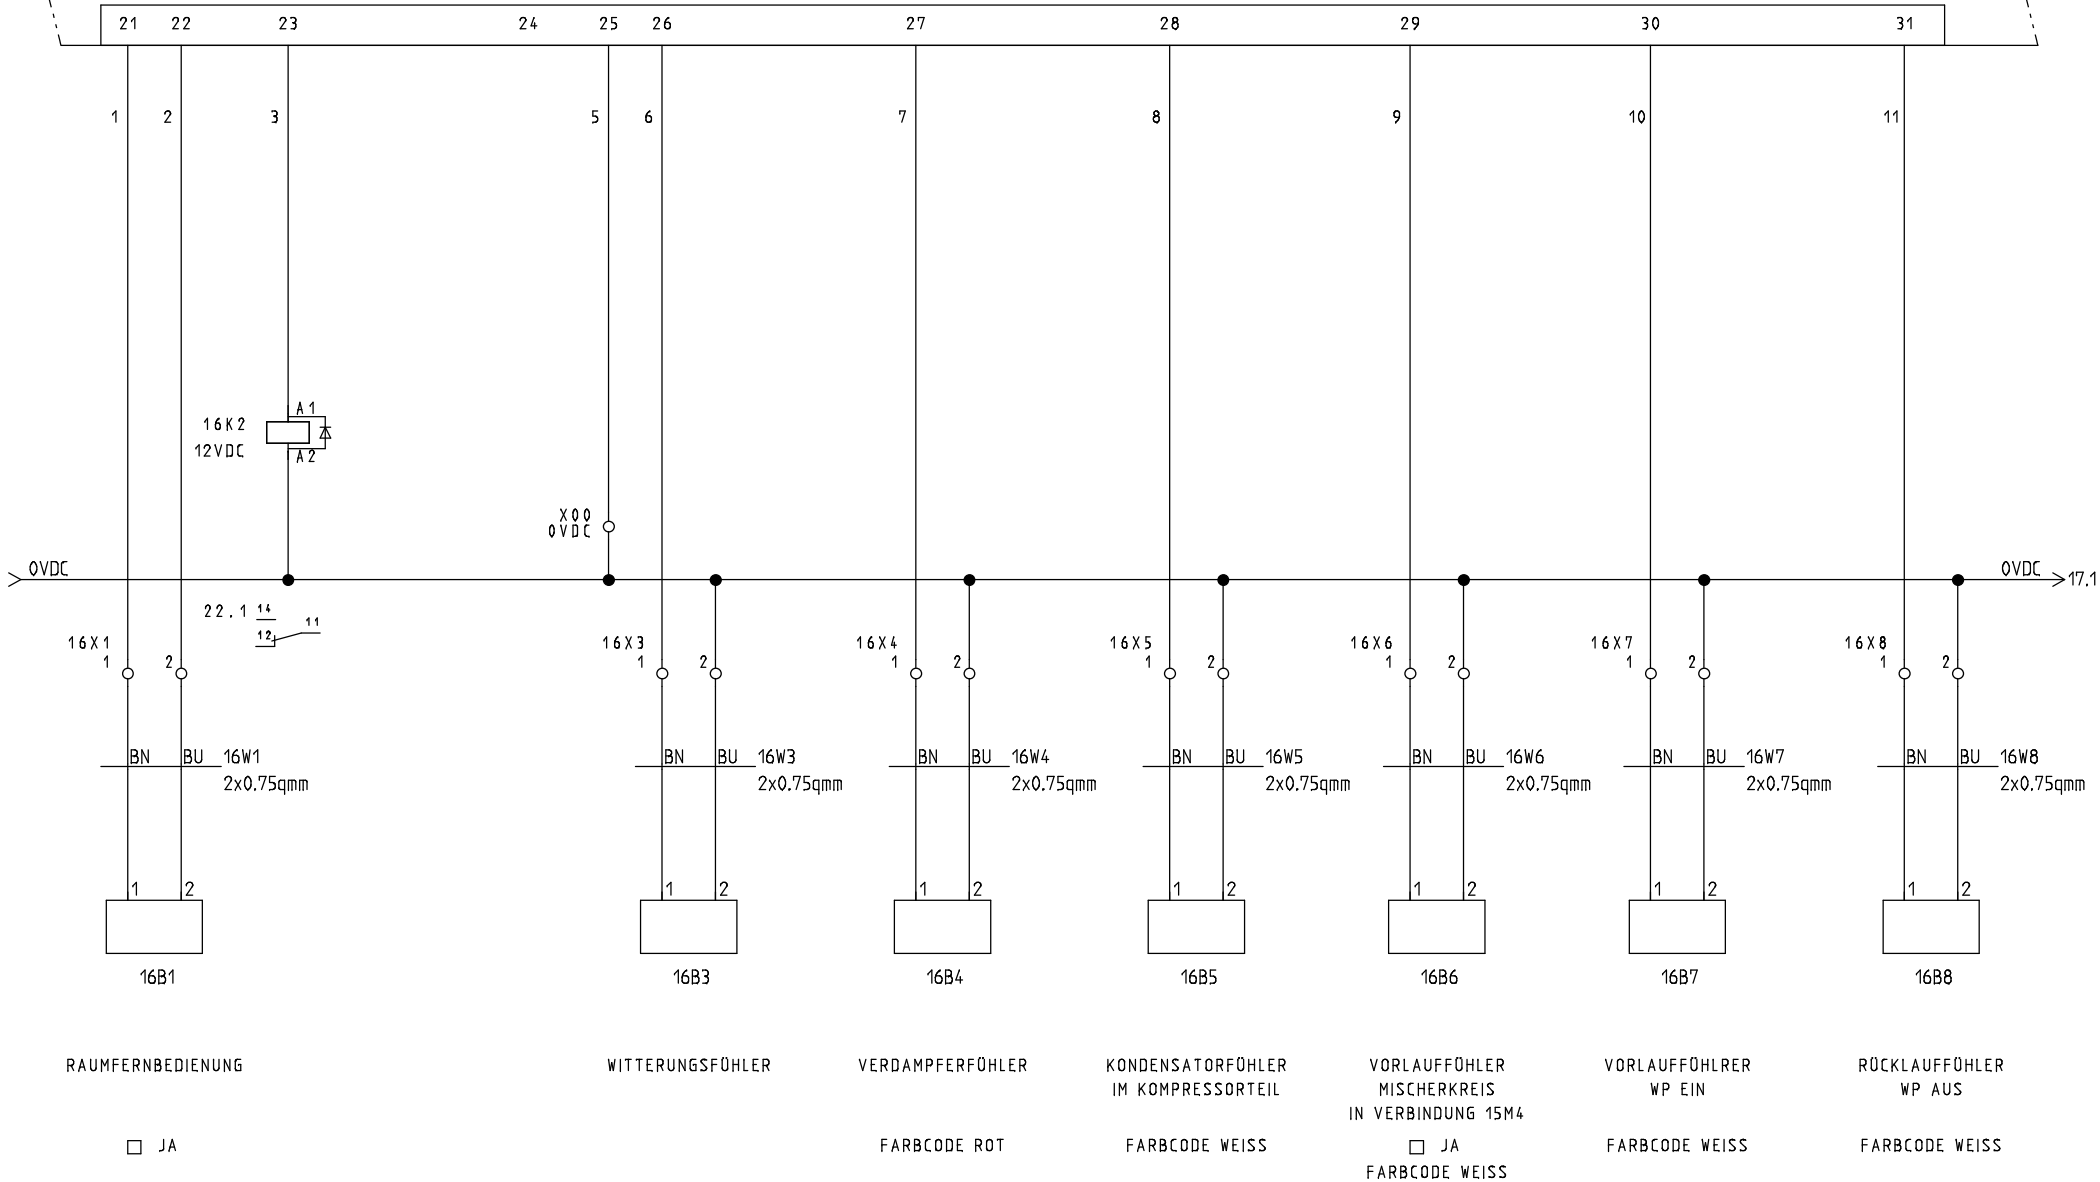

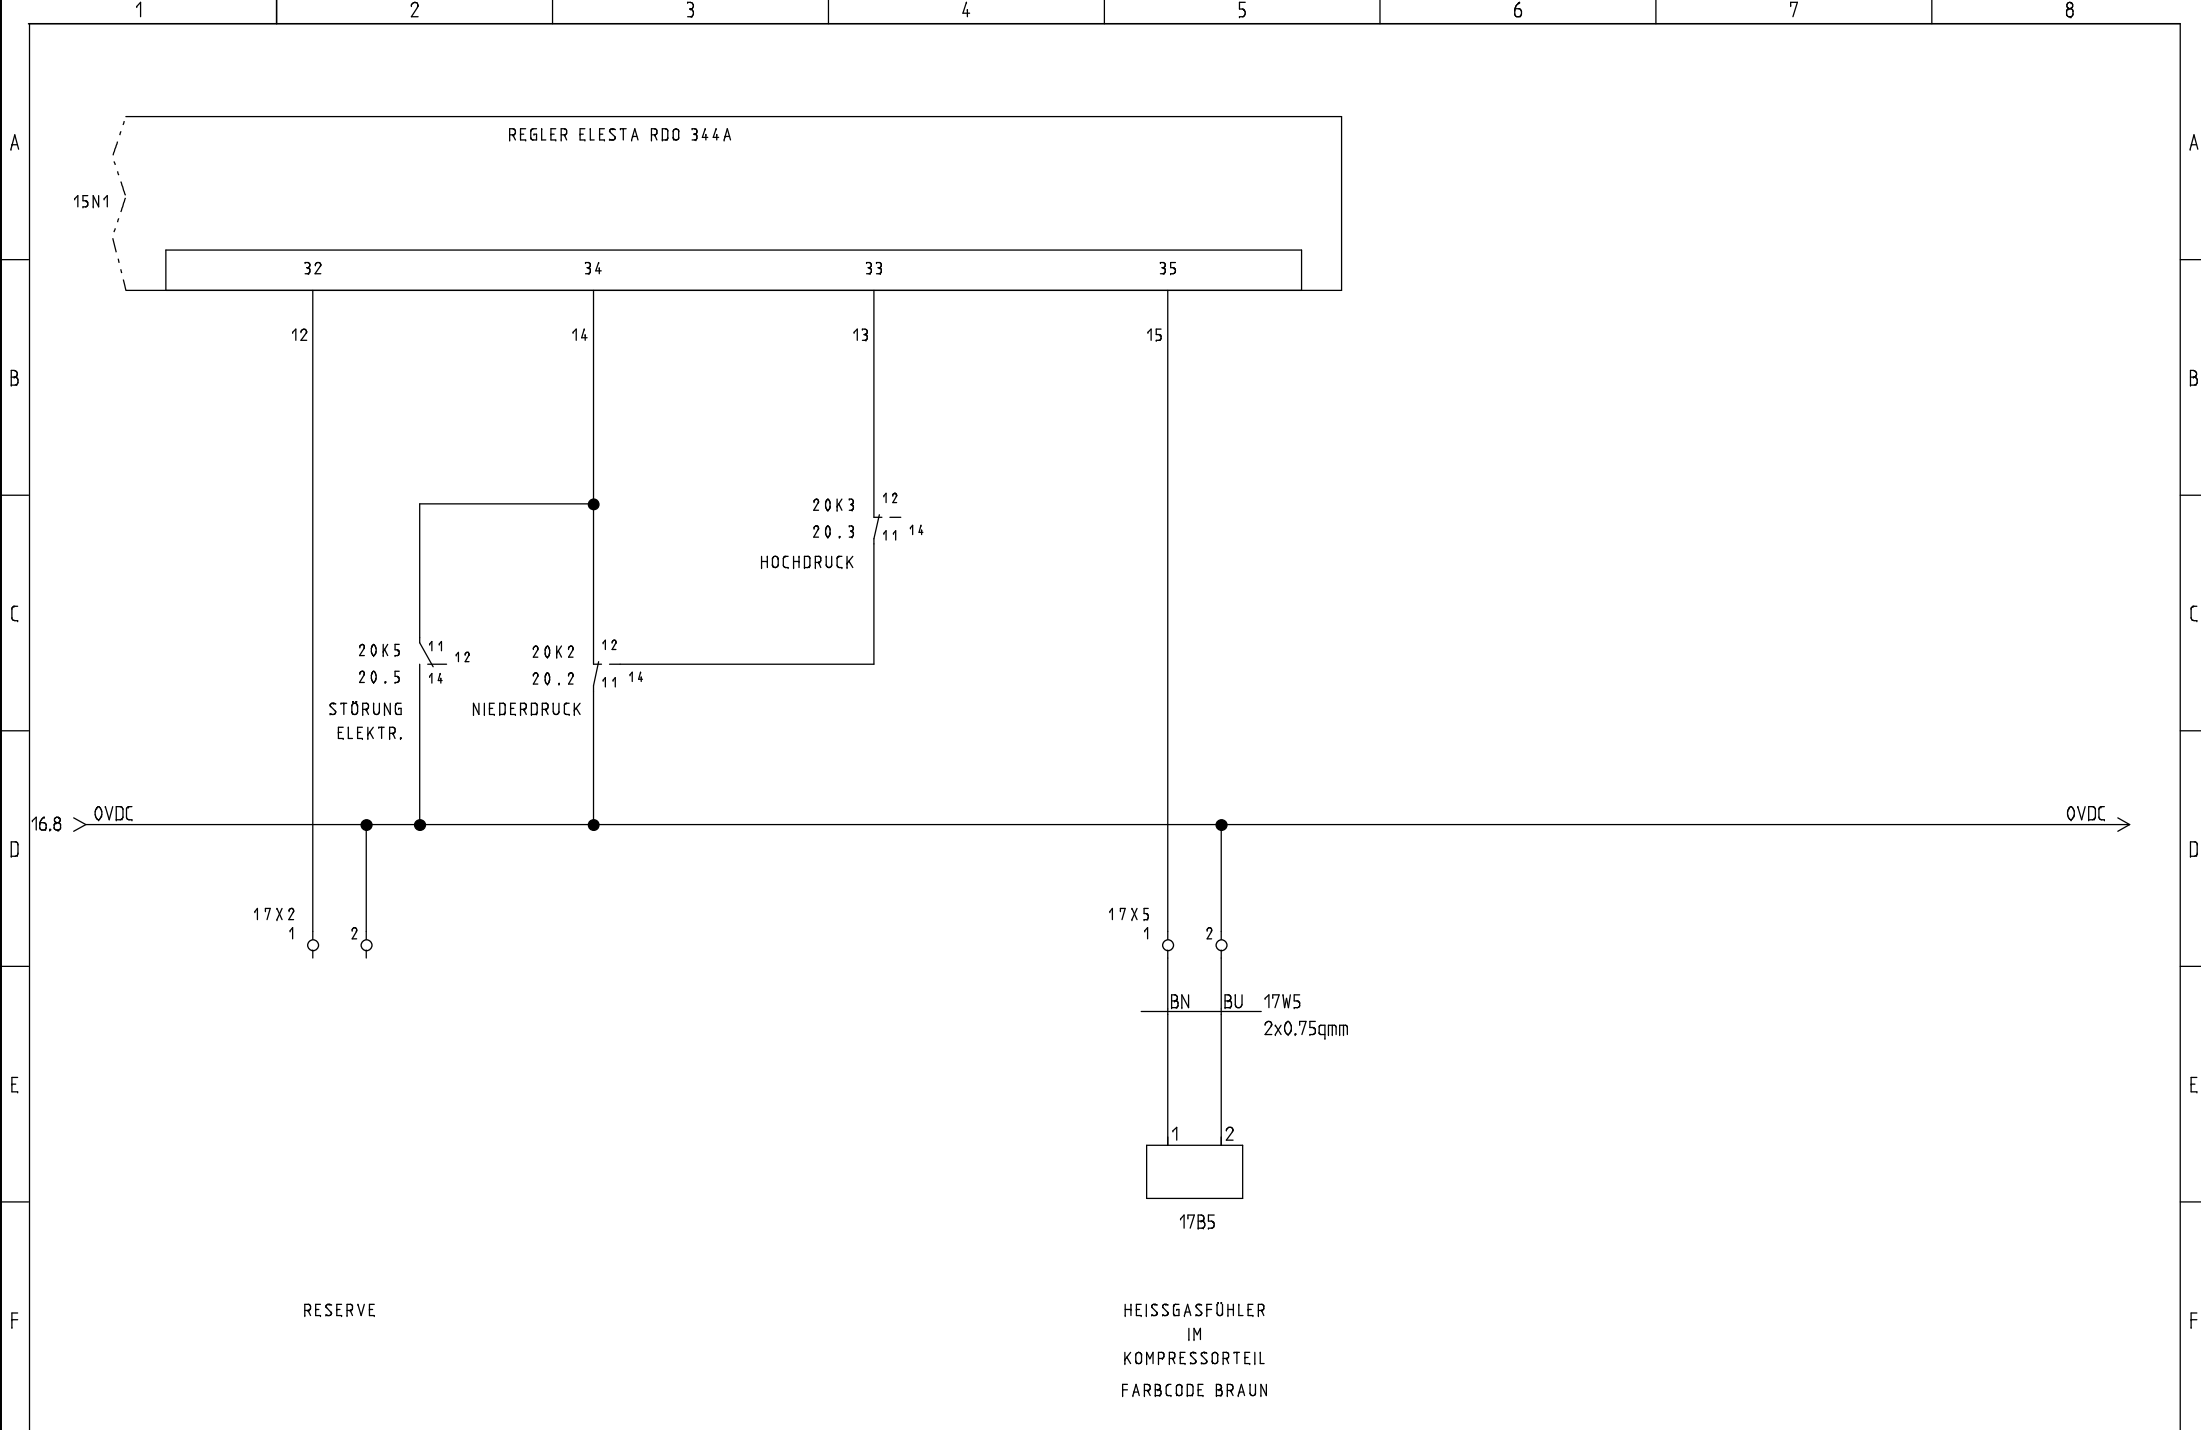

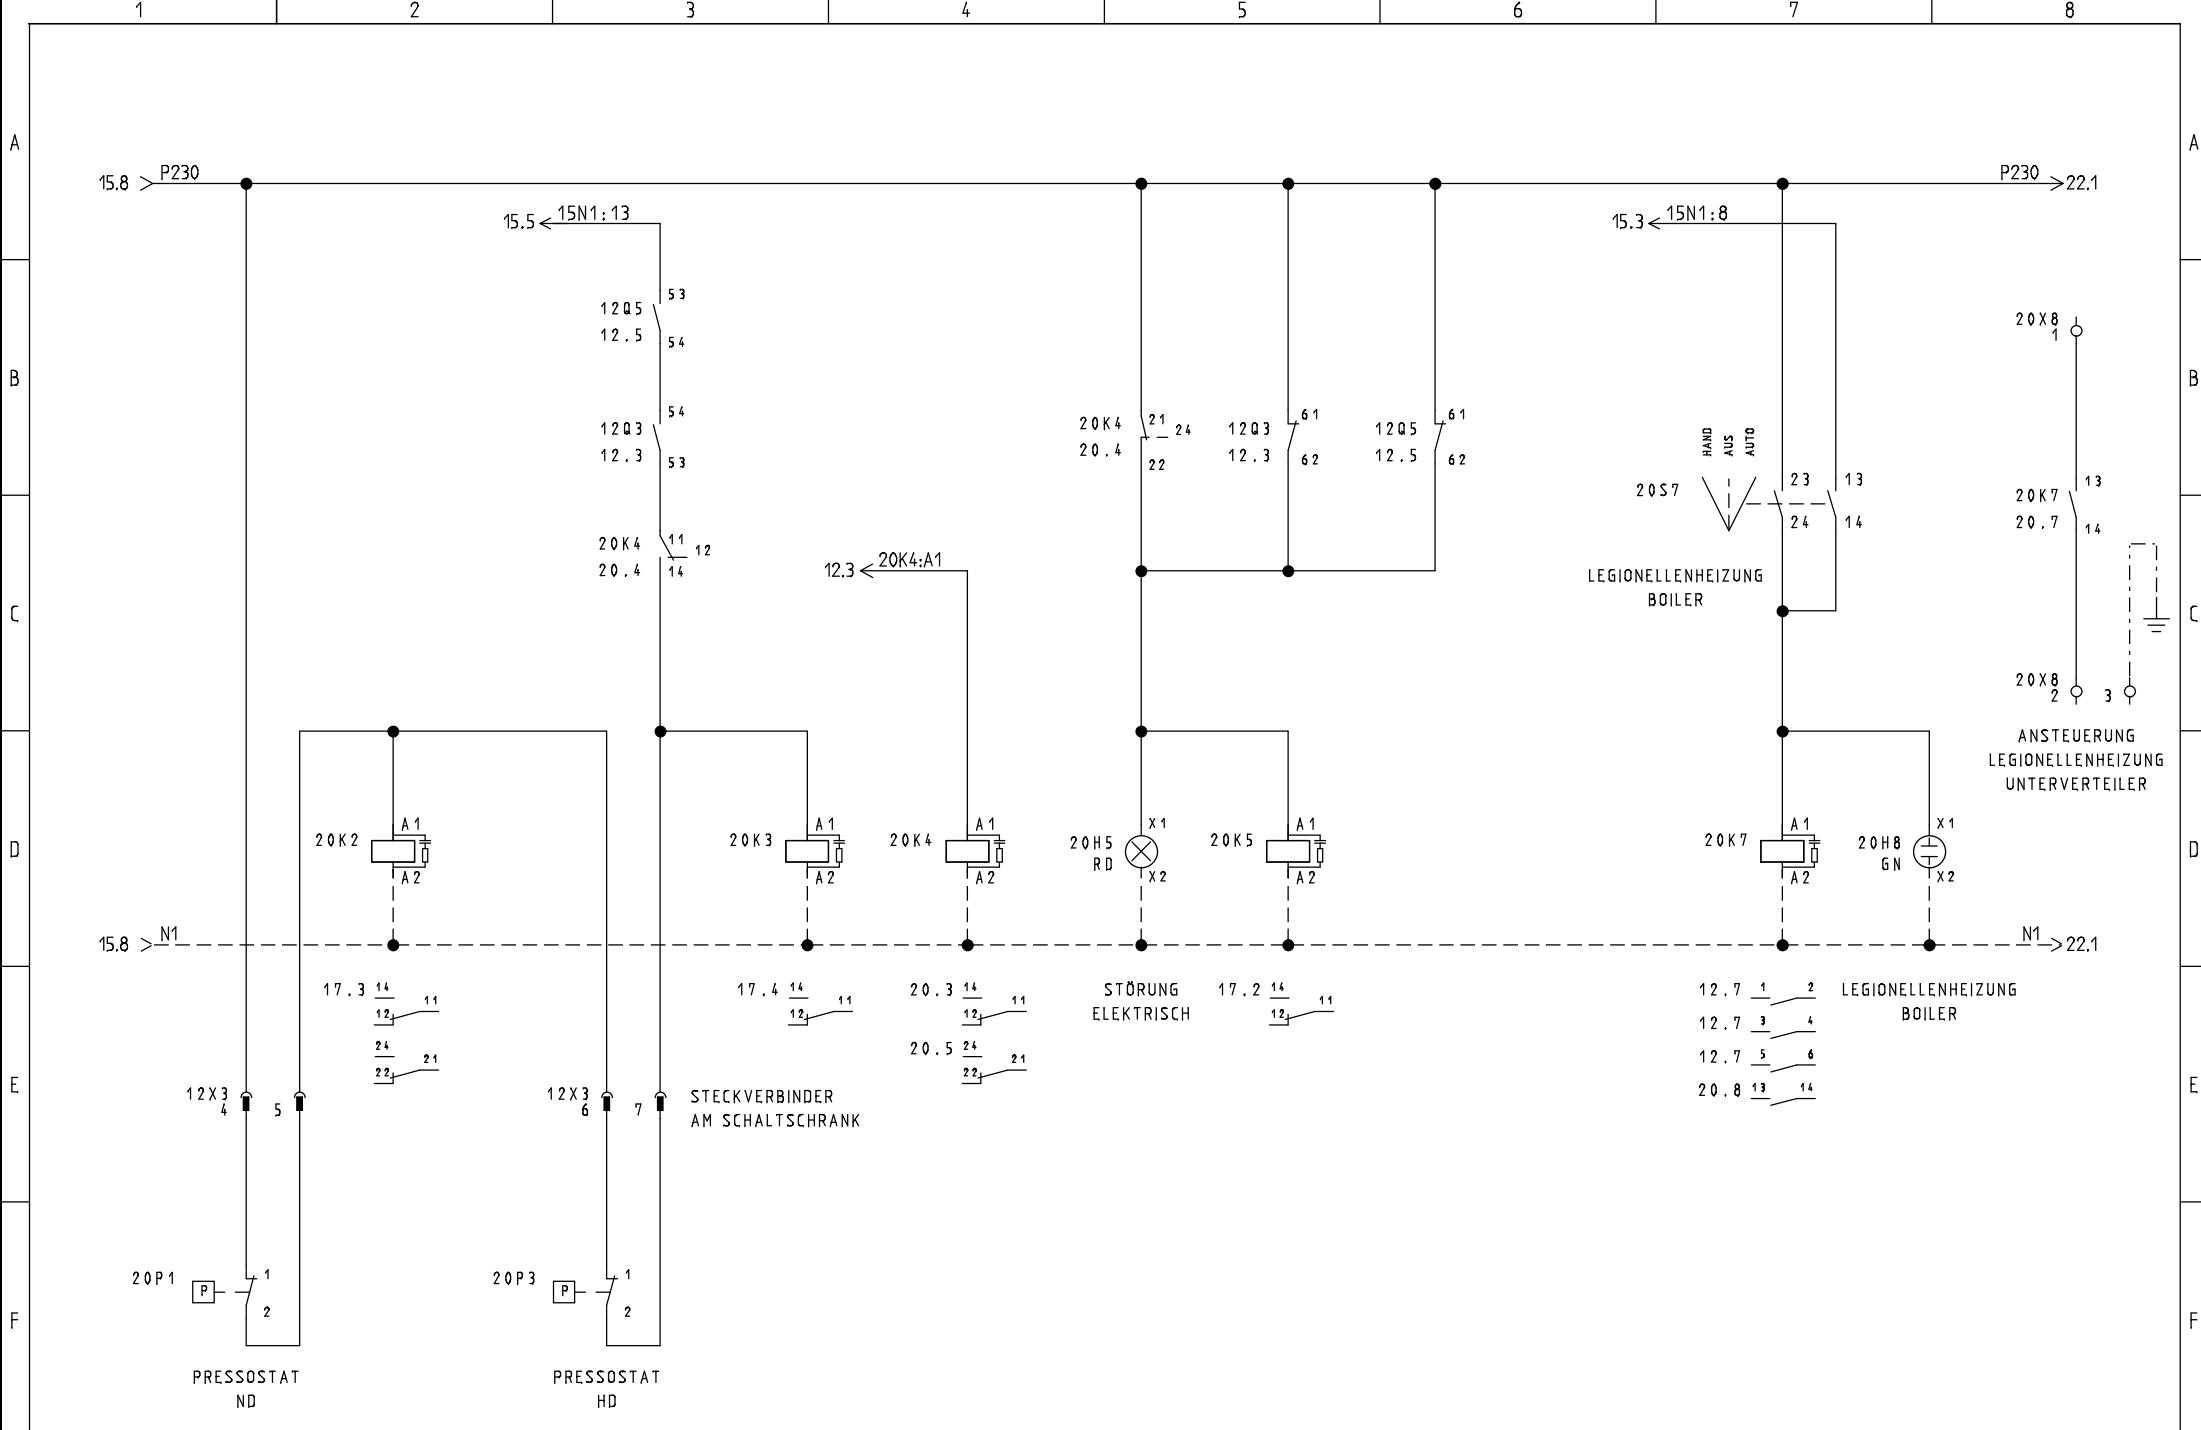

STRIEGA-THERM AG  
 STEUERUNG ZU WÄRMEPUMPE  
 LEGIONELLENHEIZUNG AWS-I 14 1L2.0

MOTORSCHUTZSCHALTER

Projekt: AWS-I 14_1L2.0 LH Res.	Zeichnungsnummer:	Rev.: 25.01.2016	erstellt von:
Datum: 13.04.2018	Anlage:	Ort:	Blatt: 20

