



Breitenstrasse 10 4852 Rothrist  
 Tel. +41 (0)62 797 03 03 Fax +41 (0)62 797 03 04

OBJEKT:

ORT:

PROJEKT NR:

ANLAGE: *STEUERUNG ZU WÄRMEPUMPE AWS-I 14 1L3.1  
 INNENAUFGESTELLT  
 - LEGIONELLENHEIZUNG 4.5kW*

ERSTELL-DATUM:

REVISIONS-DATUM:



STRIEGA-THERM AG  
 STEUERUNG ZU WÄRMEPUMPE  
 LEGIONELLENHEIZUNG AWS-I 14 1L3.1

DECKBLATT

Projekt:  
 AWS-I 14\_1L3.1 LH





Datum:  
 13.04.2018

Zeichnungsnummer:

Anlage:


Rev.:  
erstellt von:

Ort:  
Blatt:

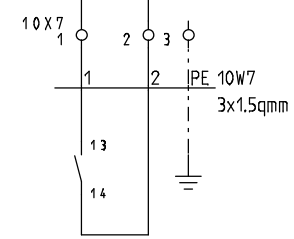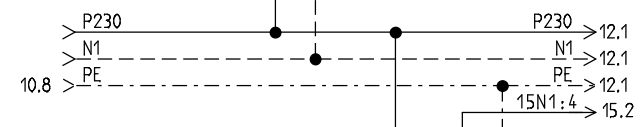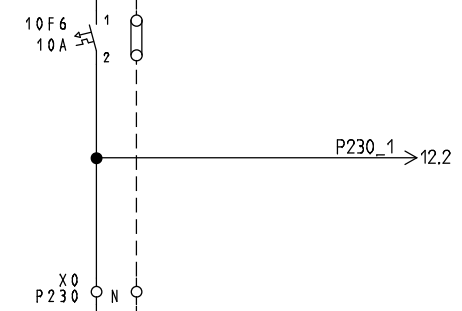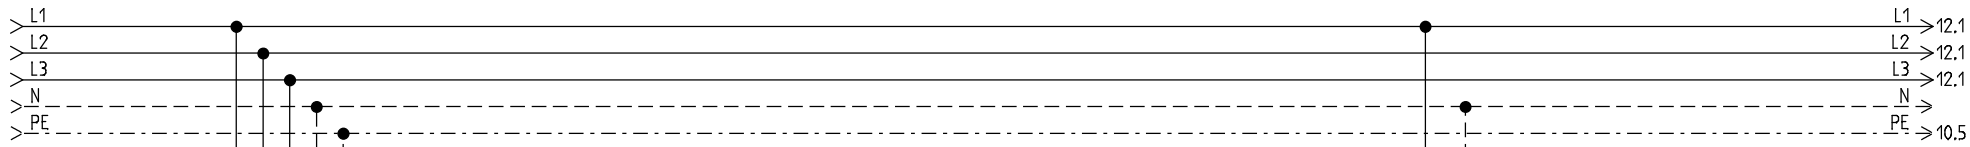

EW-SPERRE  
 KONTAKT GESCHLOSSEN  
 = BETRIEB

BN BK GY BU PE 10W2  
 5x2.5qmm

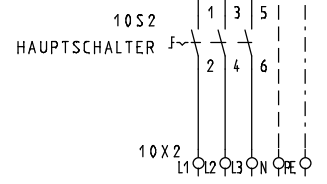

EINSPEISUNG  
 3X400/230VAC/9.2kW/50Hz

EMPFOHLENE ABSICHERUNG **16AT**  
 WÄRMEPUMPE MIT HEIZUNG

MINIMALE ABSICHERUNG 13AT  
 WÄRMEPUMPE OHNE HEIZUNG



STRIEGA-THERM AG  
 STEUERUNG ZU WÄRMEPUMPE  
 LEGIONELLENHEIZUNG AWS-I 14 1L3.1

EINSPEISUNG

Projekt:  
 AWS-I 14\_1L3.1 LH

Datum:  
 13.04.2018

Zeichnungsnummer:


Anlage:


Rev.:  
 25.01.2016


Ort:


erstellt von:


Blatt:  
 10

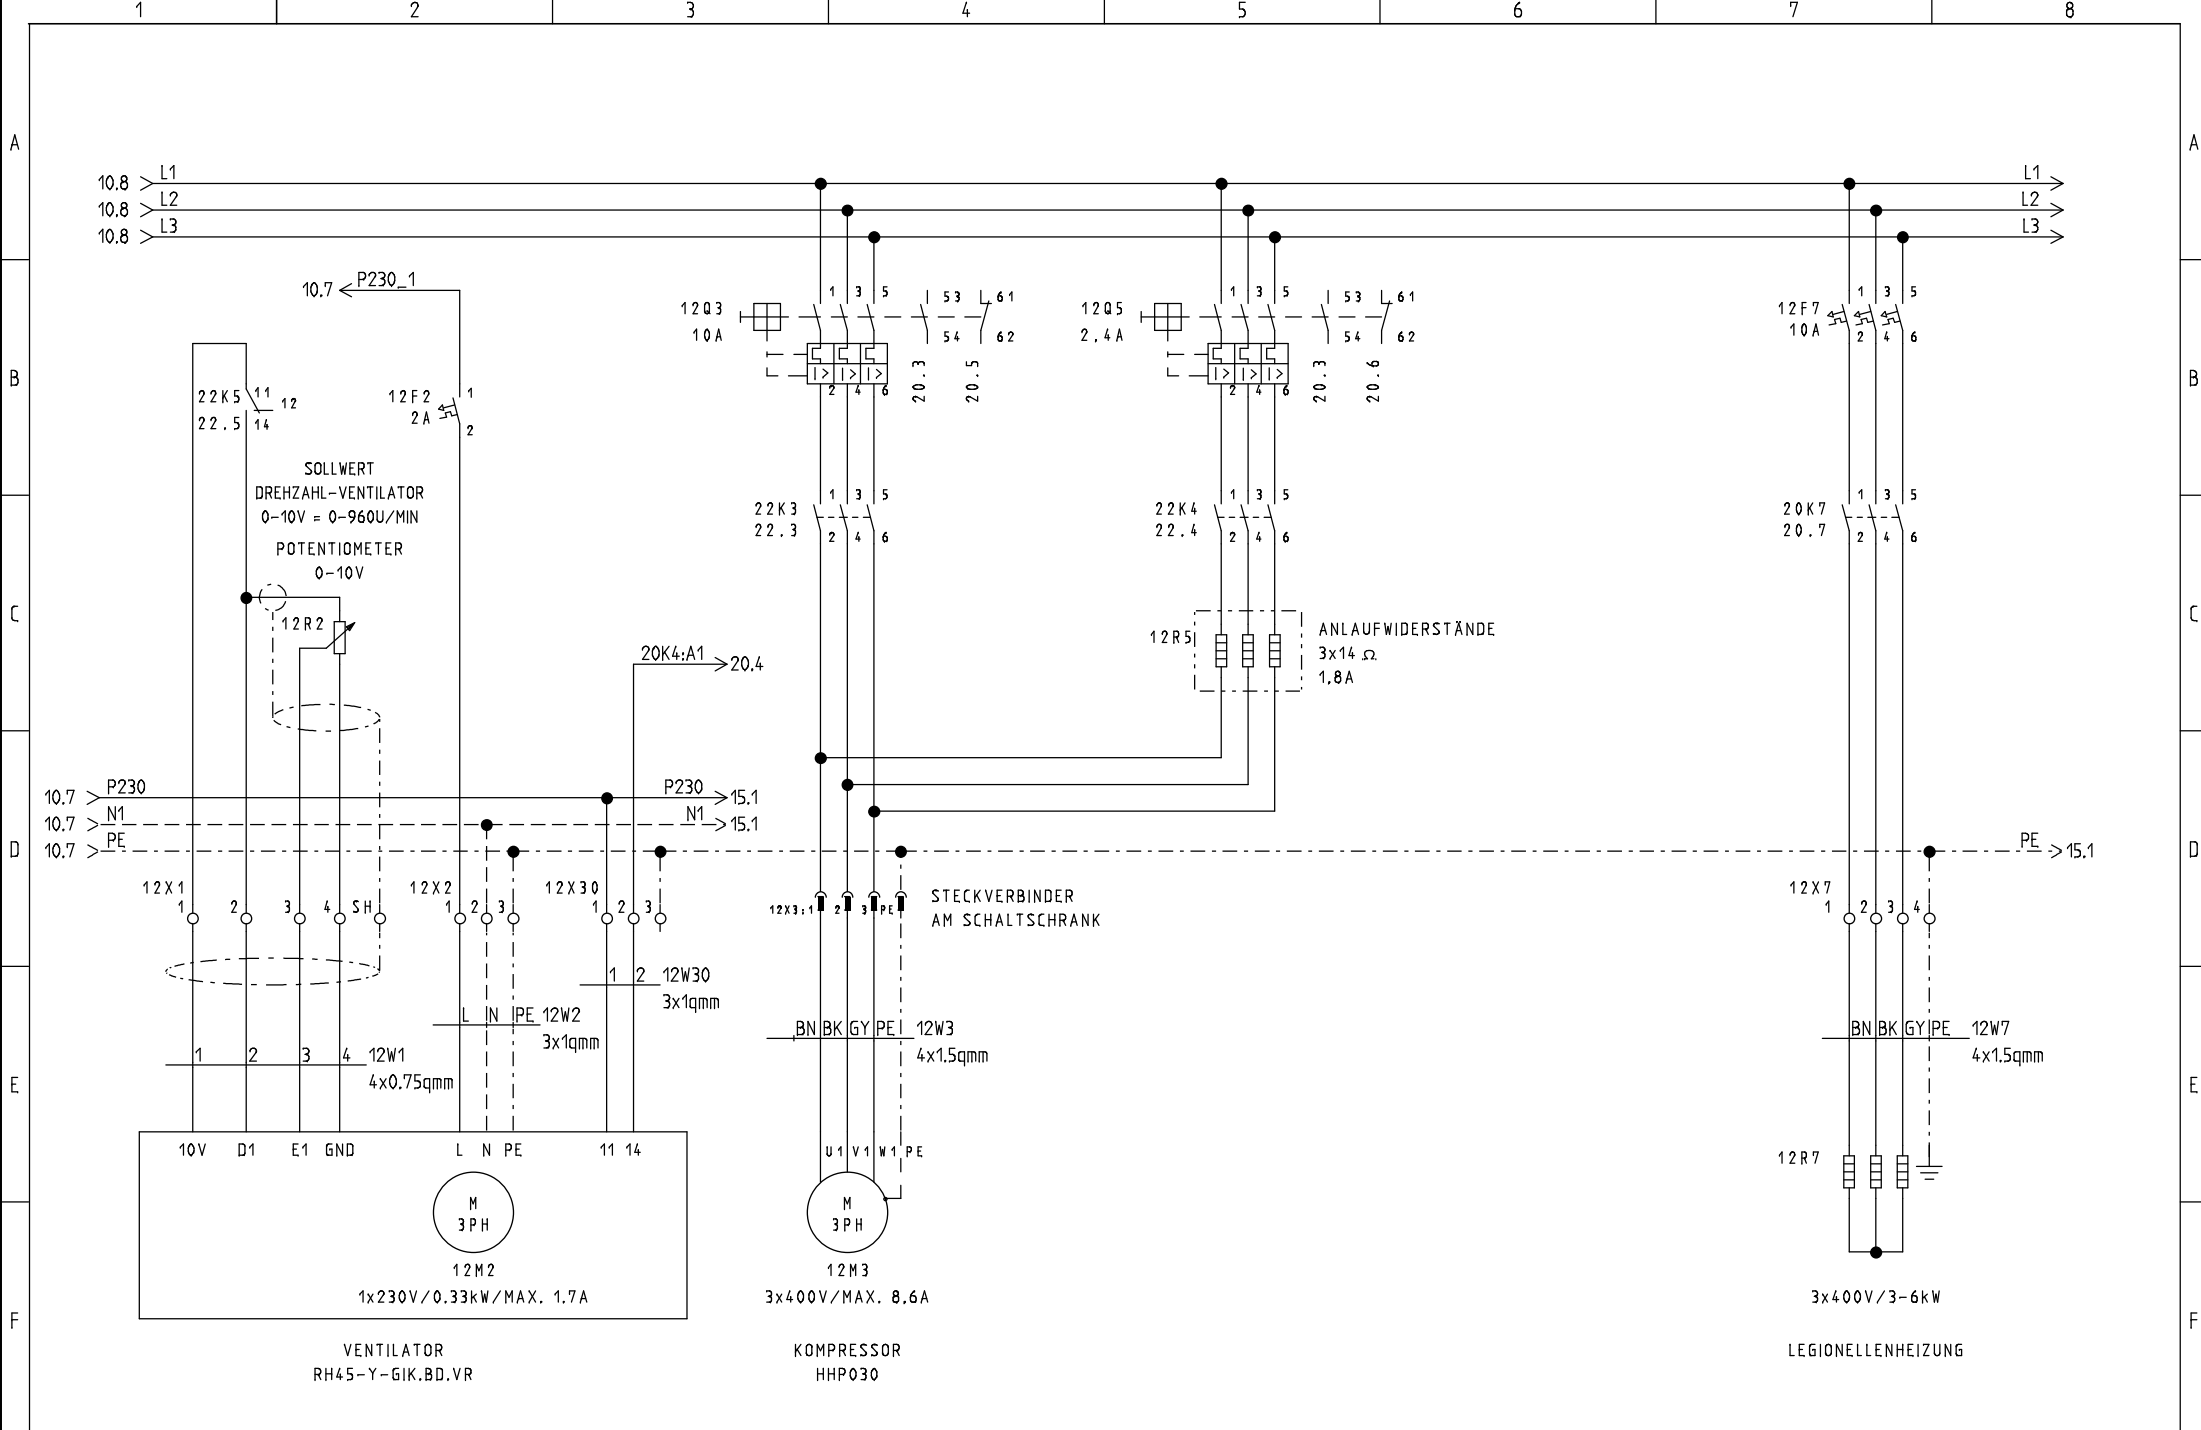

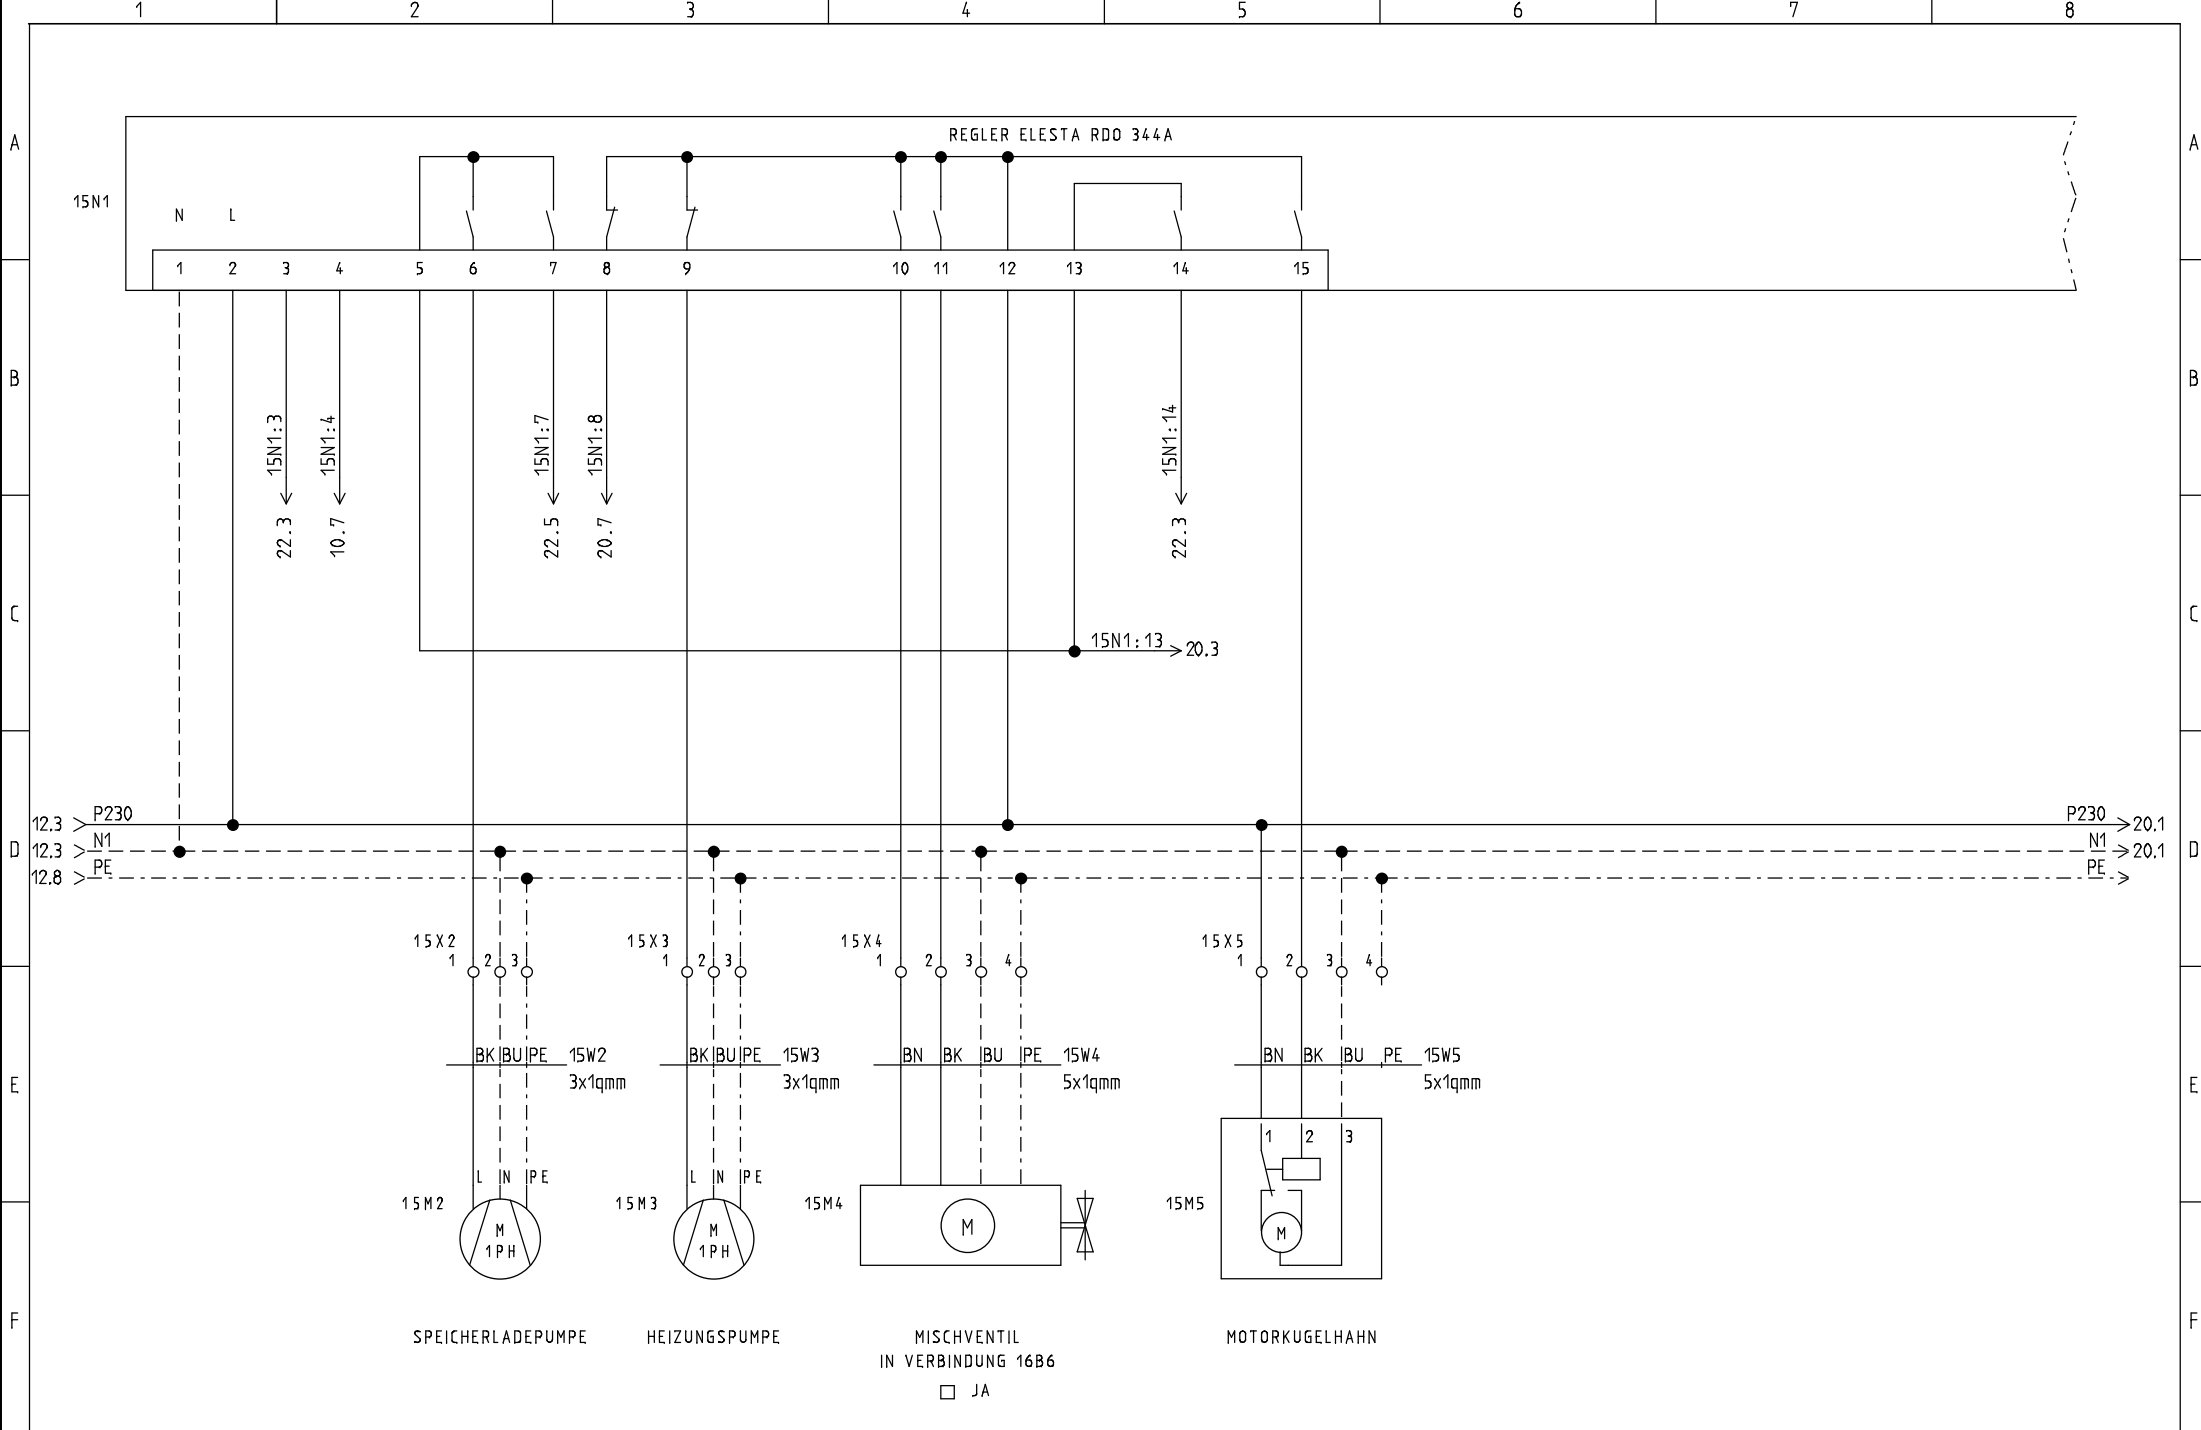

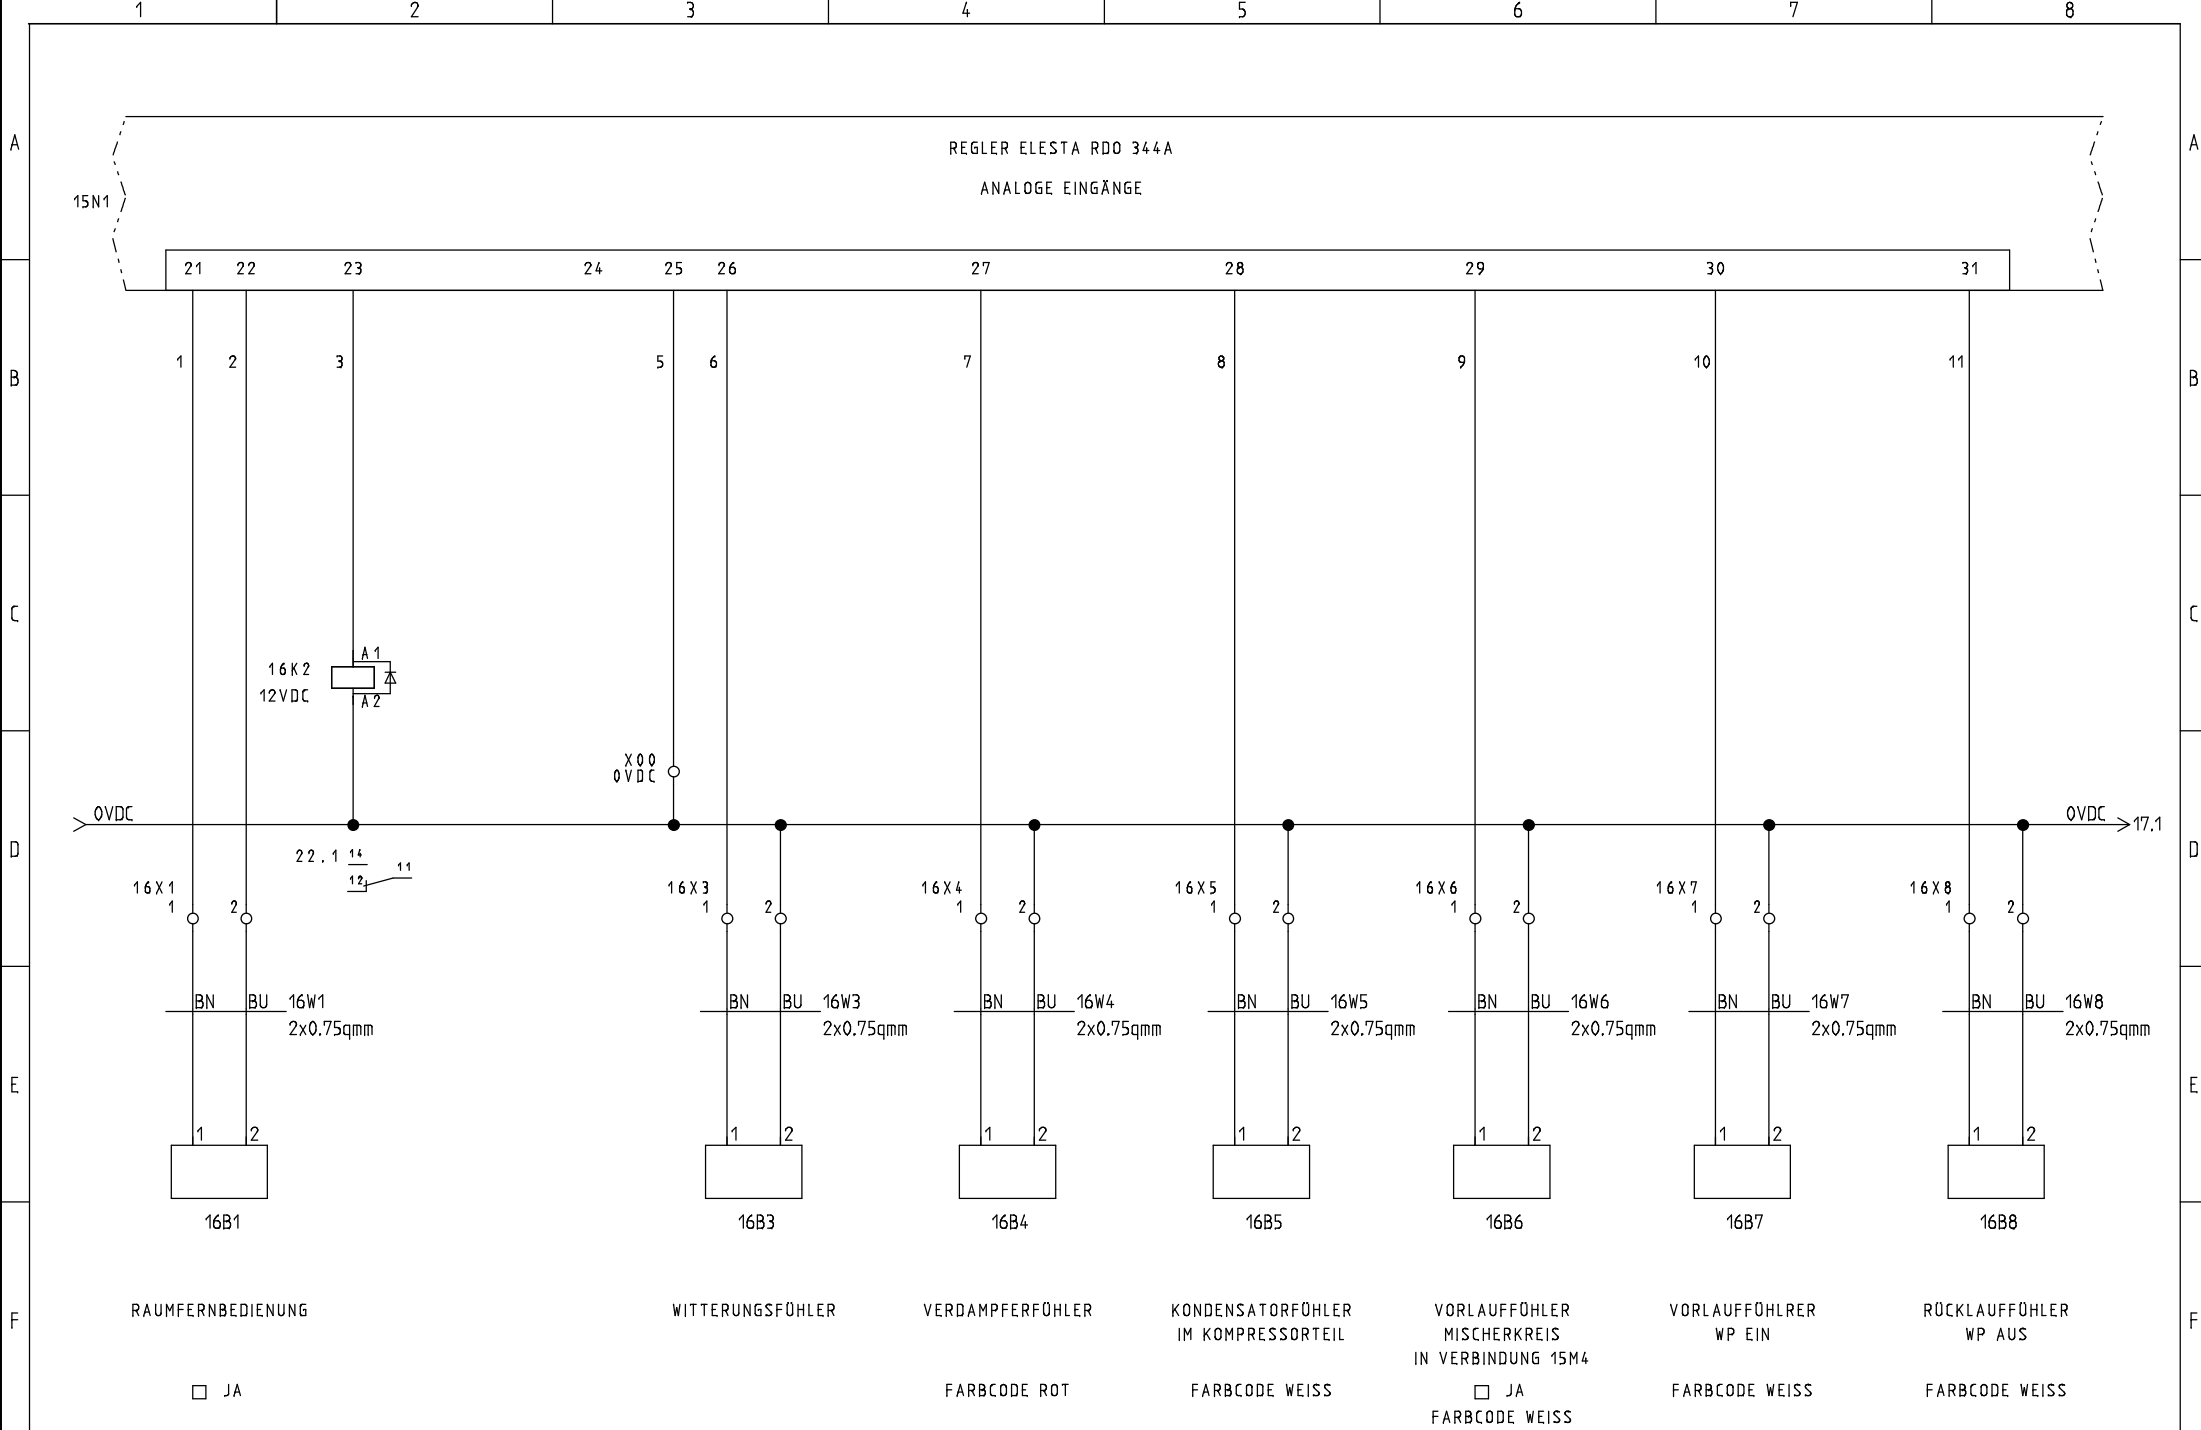

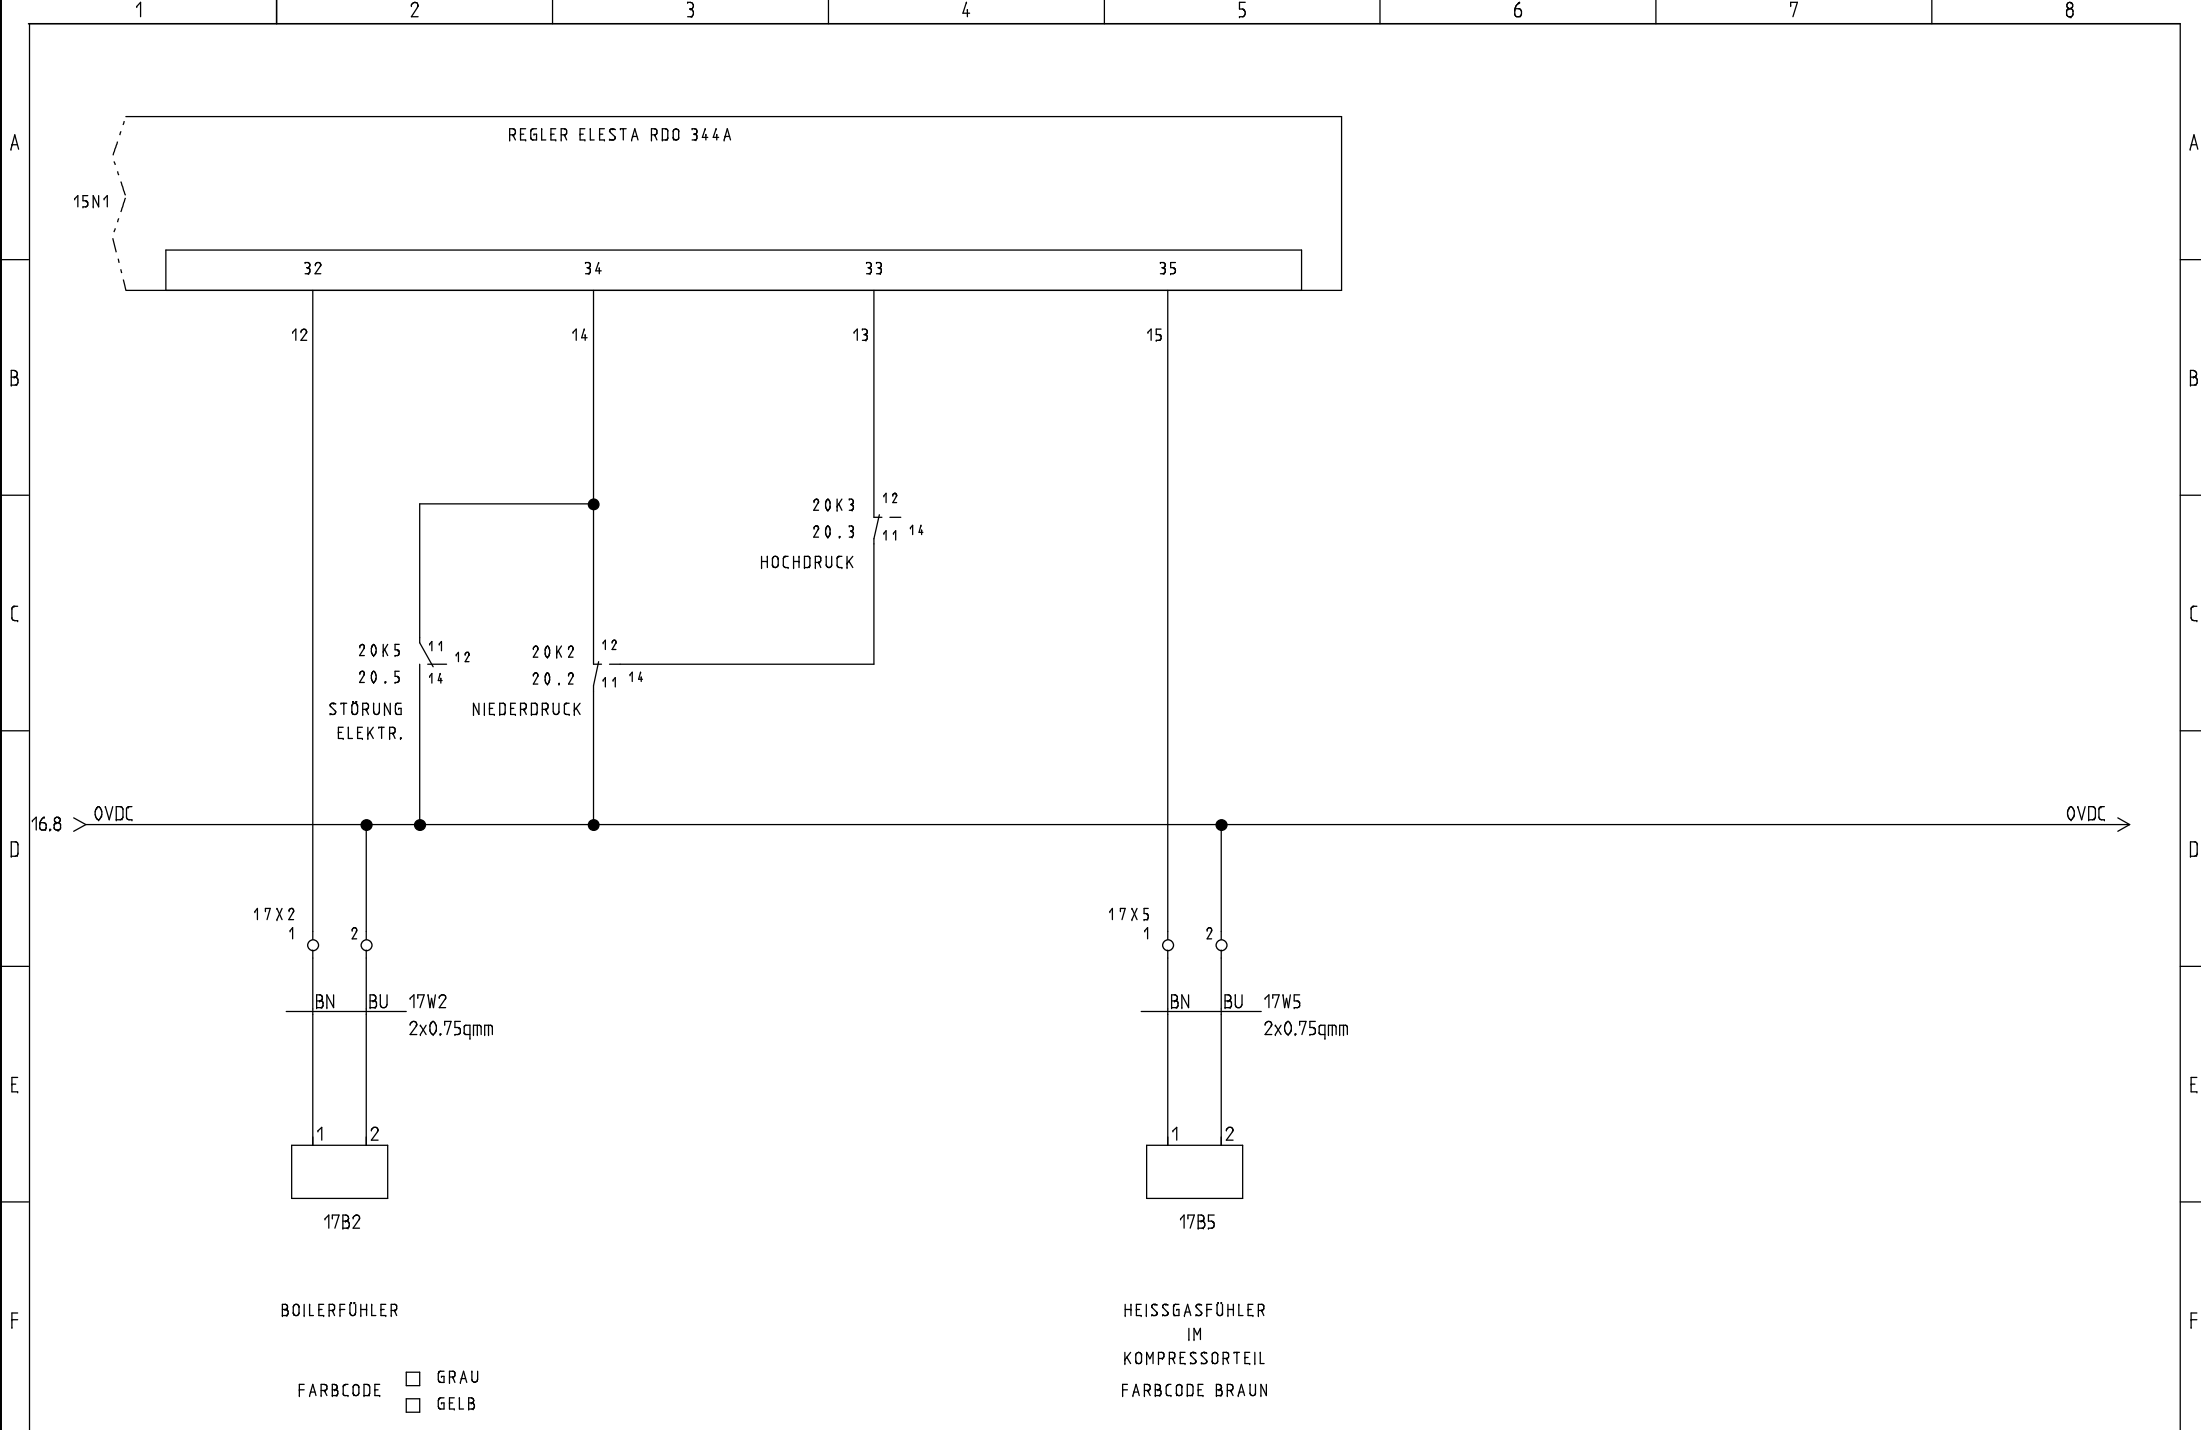

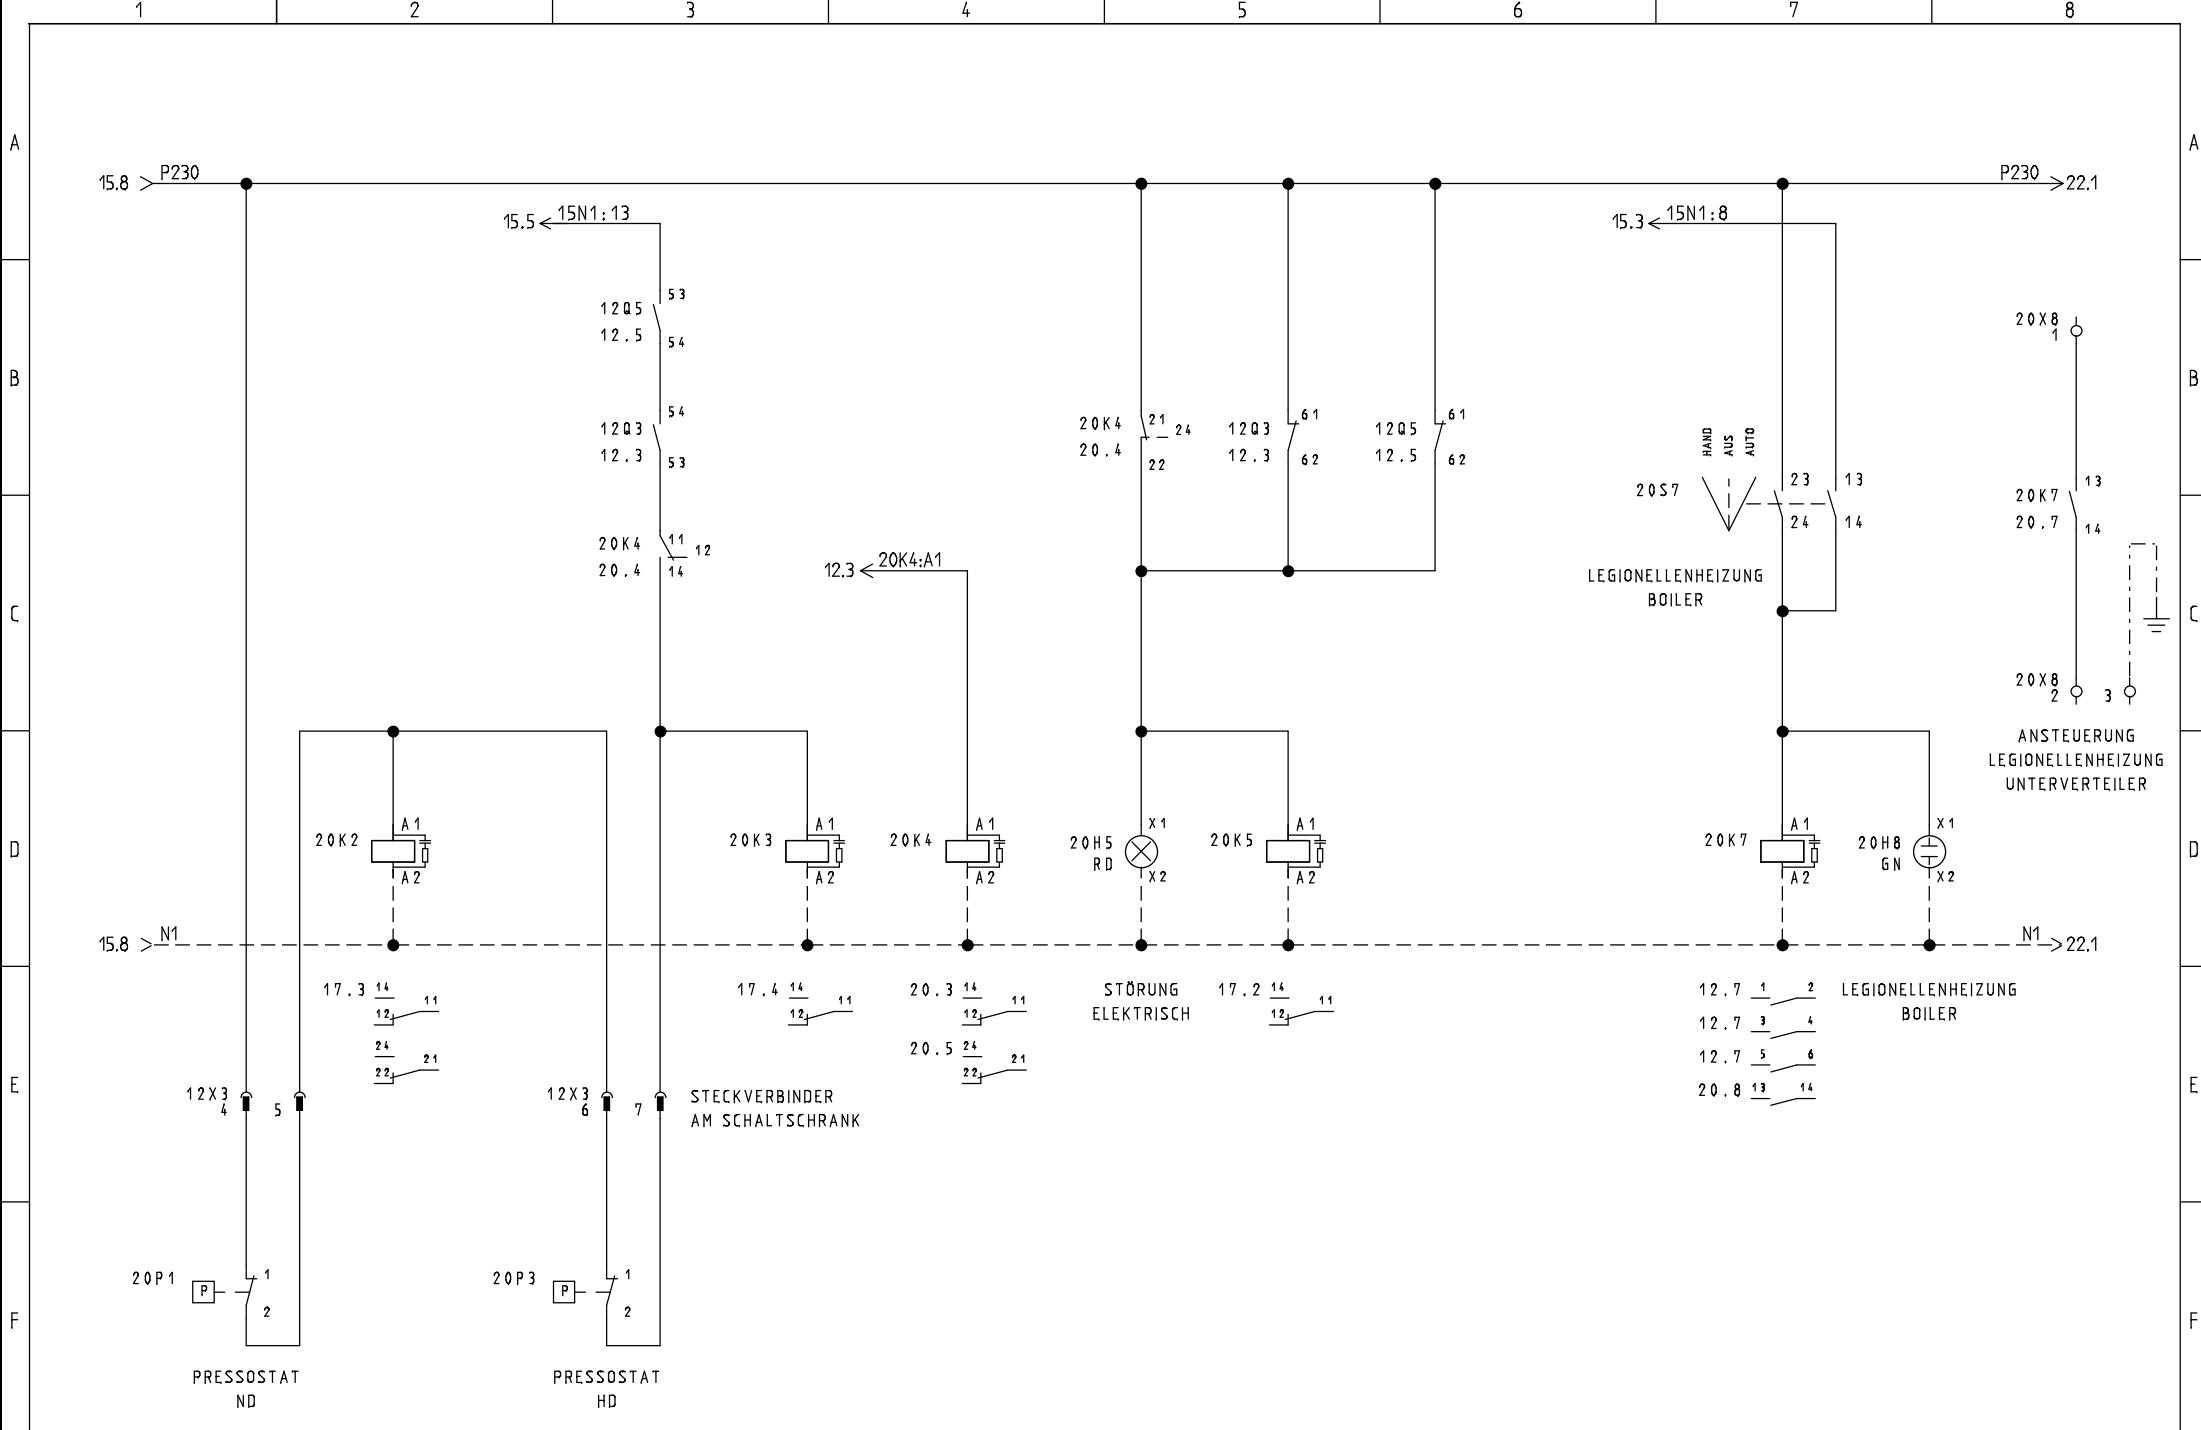

STRIEGA-THERM AG  
 STEUERUNG ZU WÄRMEPUMPE  
 LEGIONELLENHEIZUNG AWS-I 14 1L3.1

MOTORSCHUTZSCHALTER

|                               |                   |                     |               |
|-------------------------------|-------------------|---------------------|---------------|
| Projekt:<br>AWS-I 14_1L3.1 LH | Zeichnungsnummer: | Rev.:<br>13.04.2018 | erstellt von: |
| Datum:<br>13.04.2018          | Anlage:           | Ort:                | Blatt:<br>20  |

