



Breitenstrasse 10 4852 Rothrist
 Tel. +41 (0)62 797 03 03 Fax +41 (0)62 797 03 04

OBJEKT:

ORT:

PROJEKT NR:

ANLAGE: *STEUERUNG ZU WÄRMEPUMPE AWS-I 14 1L8.1
 INNENAUFGESTELLT
 - LEGIONELLENHEIZUNG 4.5kW*

ERSTELL-DATUM:

REVISIONS-DATUM:



STRIEGA-THERM AG
 STEUERUNG ZU WÄRMEPUMPE
 LEGIONELLENHEIZUNG AWS-I 14 1L8.1

DECKBLATT

Projekt:
 AWS-I 14_1L8.1 LH



Datum:
 13.04.2018

Zeichnungsnummer:

Anlage:

Rev.: erstellt von:




Ort: Blatt:

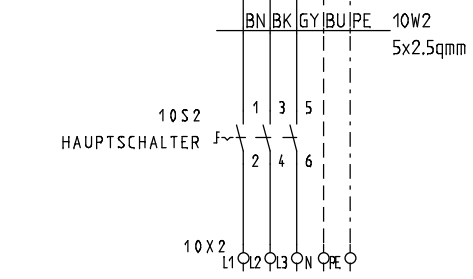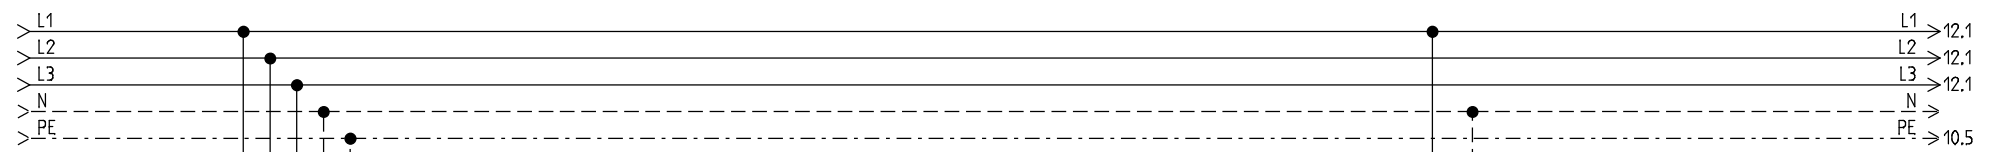

EINSPEISUNG
3X400/230VAC/9.2kW/50Hz

EMPFOLGENE ABSICHERUNG **16 AT**
WÄRMEPUMPE MIT HEIZUNG

MINIMALE ABSICHERUNG 13AT
WÄRMEPUMPE OHNE HEIZUNG

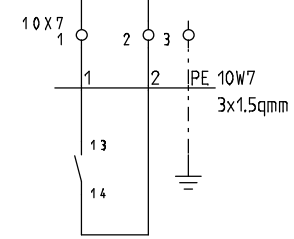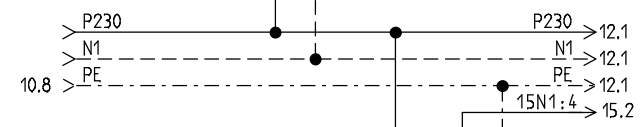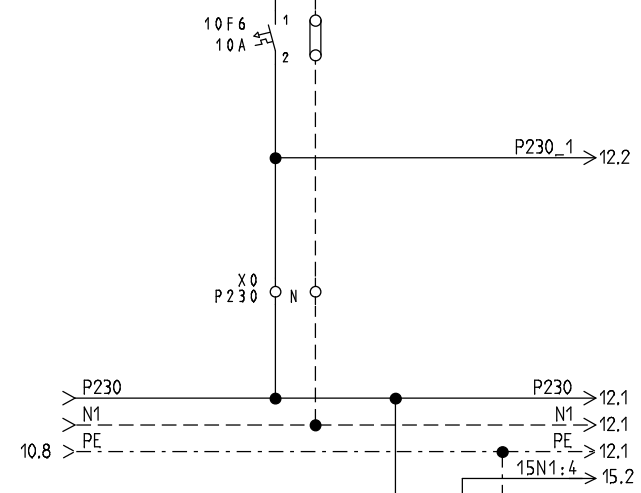

EW-SPERRE
KONTAKT GESCHLOSSEN
= BETRIEB



STRIEGA-THERM AG
STEUERUNG ZU WÄRMEPUMPE
LEGIONELLENHEIZUNG AWS-I 14 1L8.1

EINSPEISUNG

Projekt:
AWS-I 14_1L8.1 LH

Datum:
13.04.2018

Zeichnungsnummer:


Anlage:


Rev.:
25.01.2016


Ort:


erstellt von:

Blatt:
10

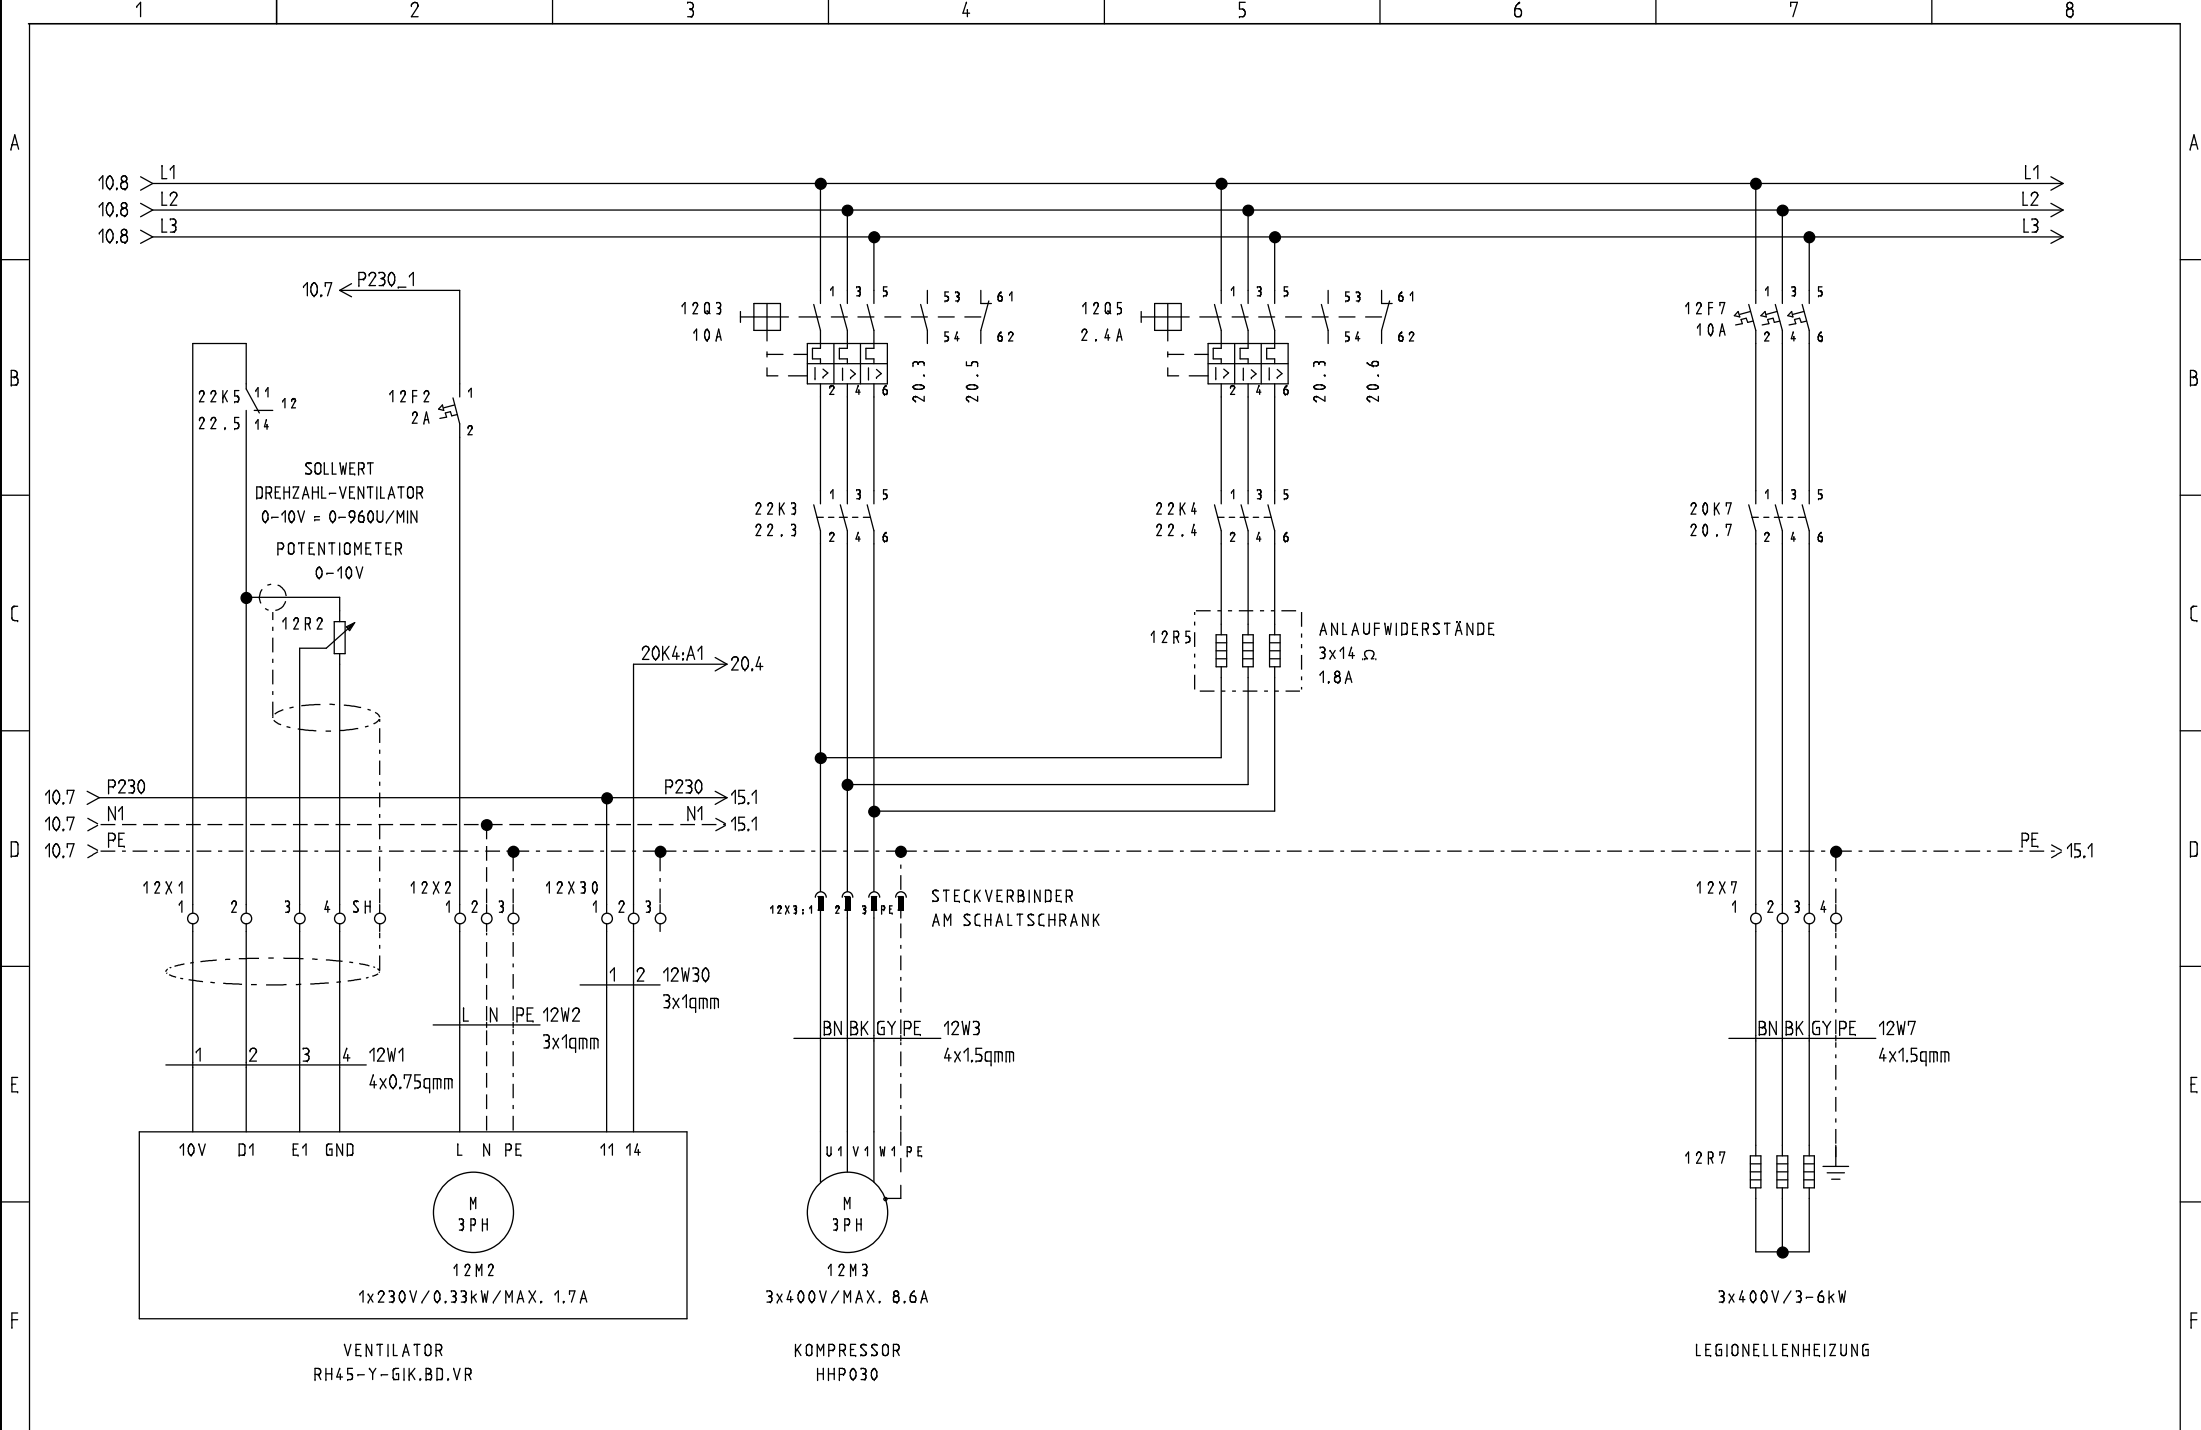

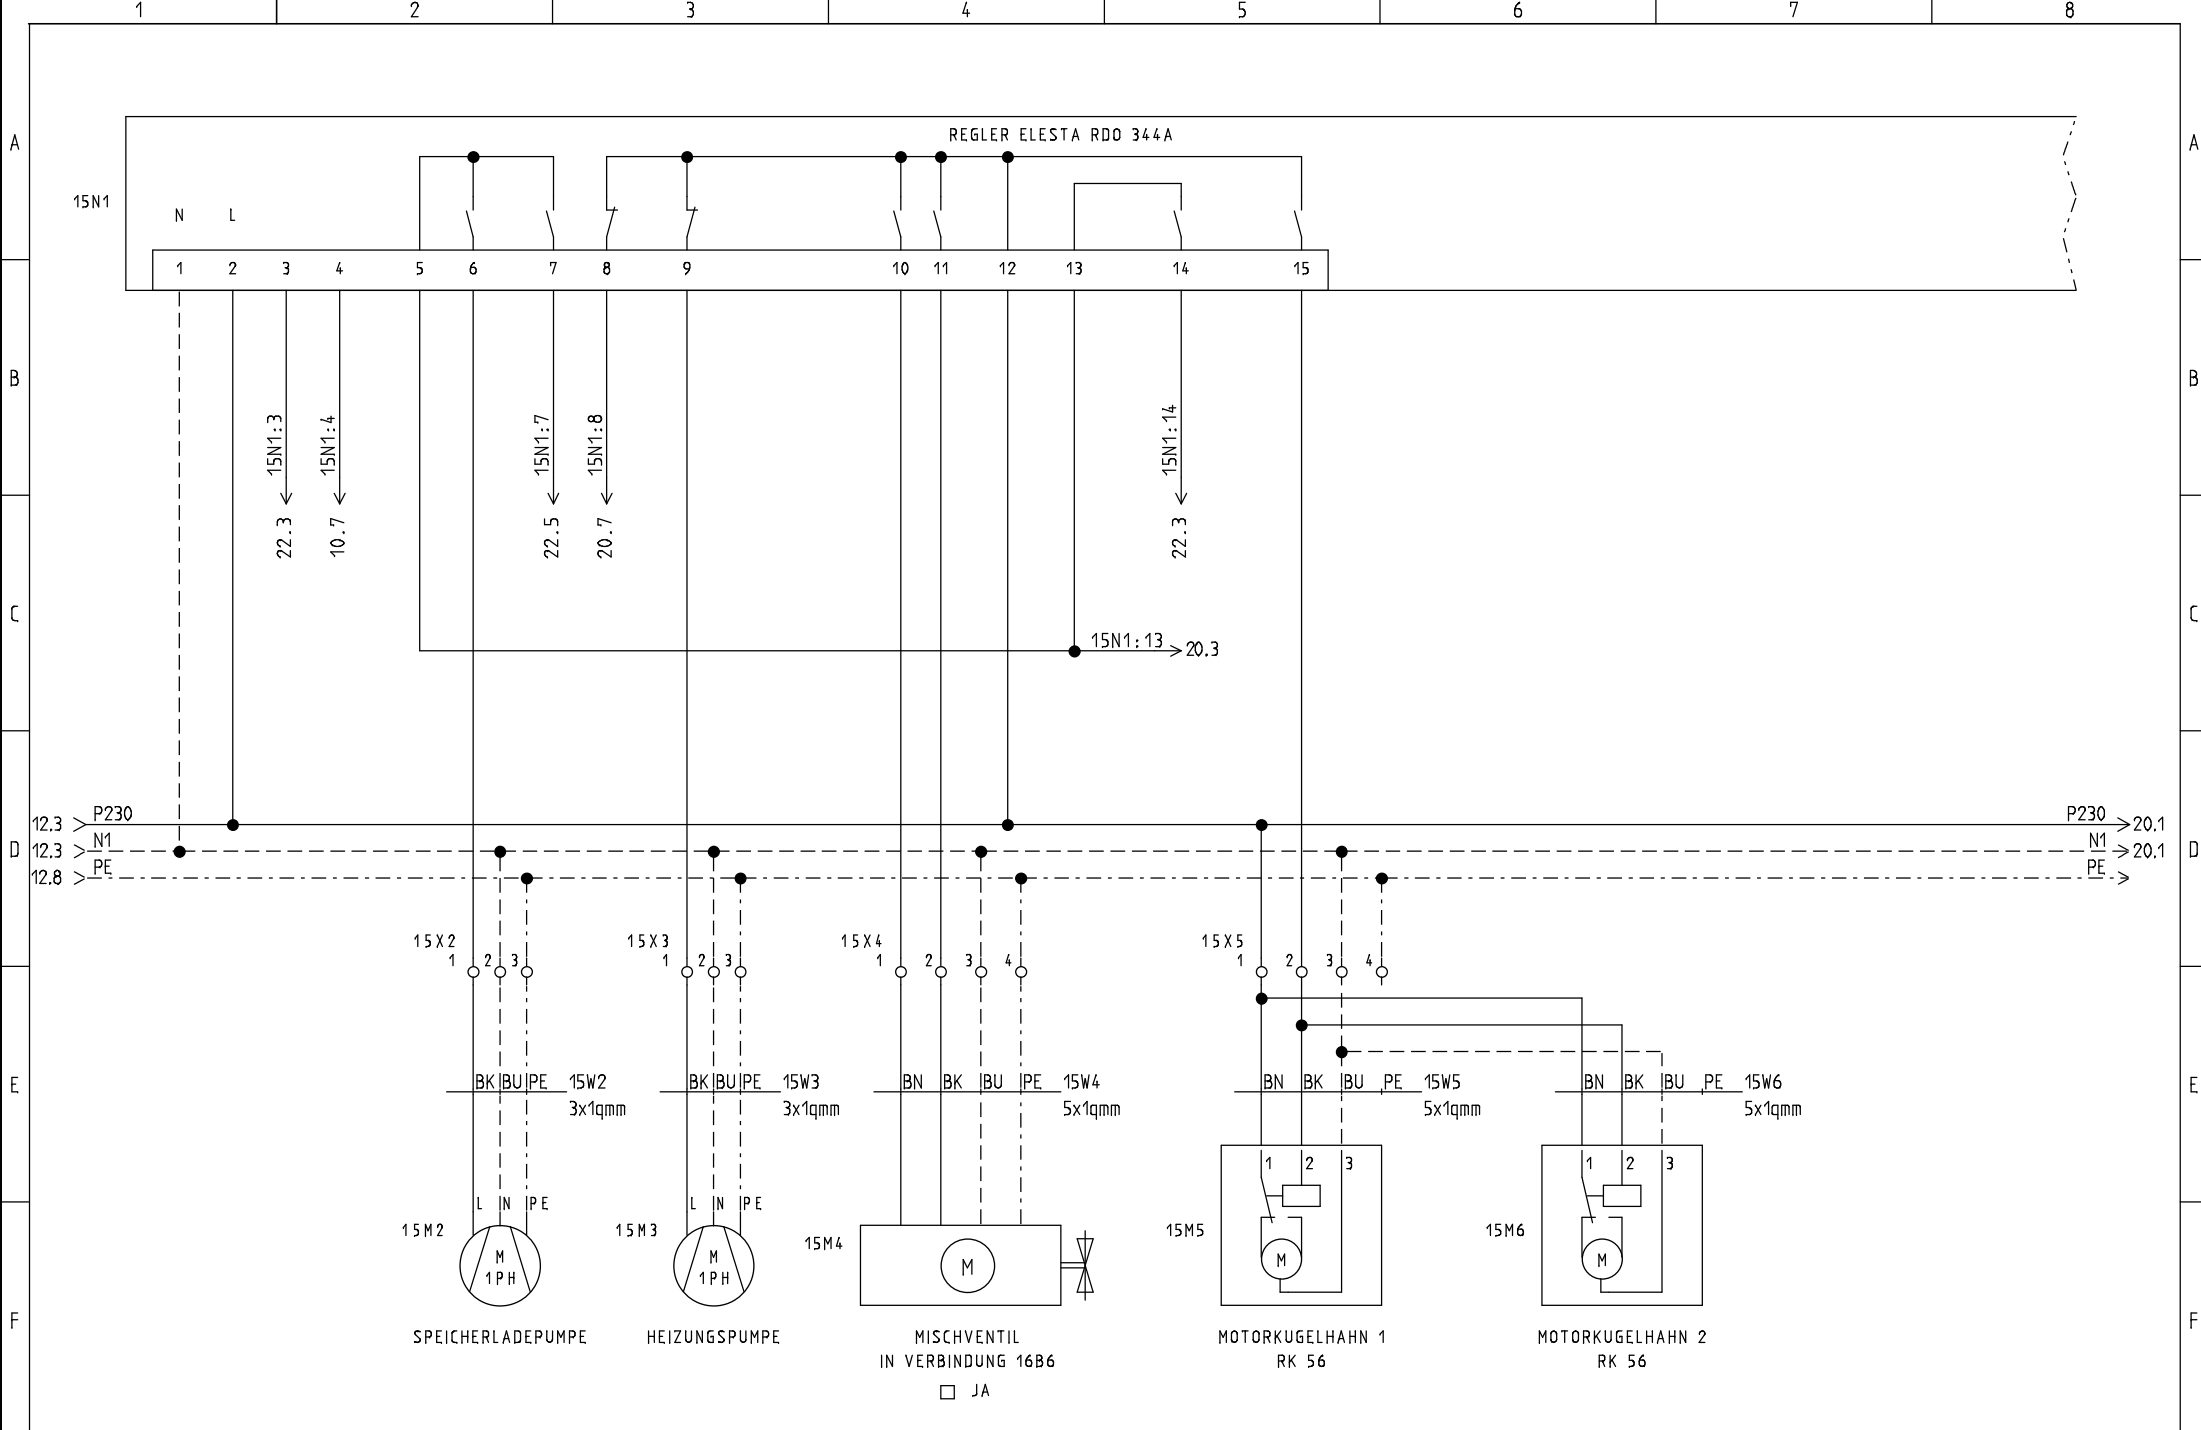

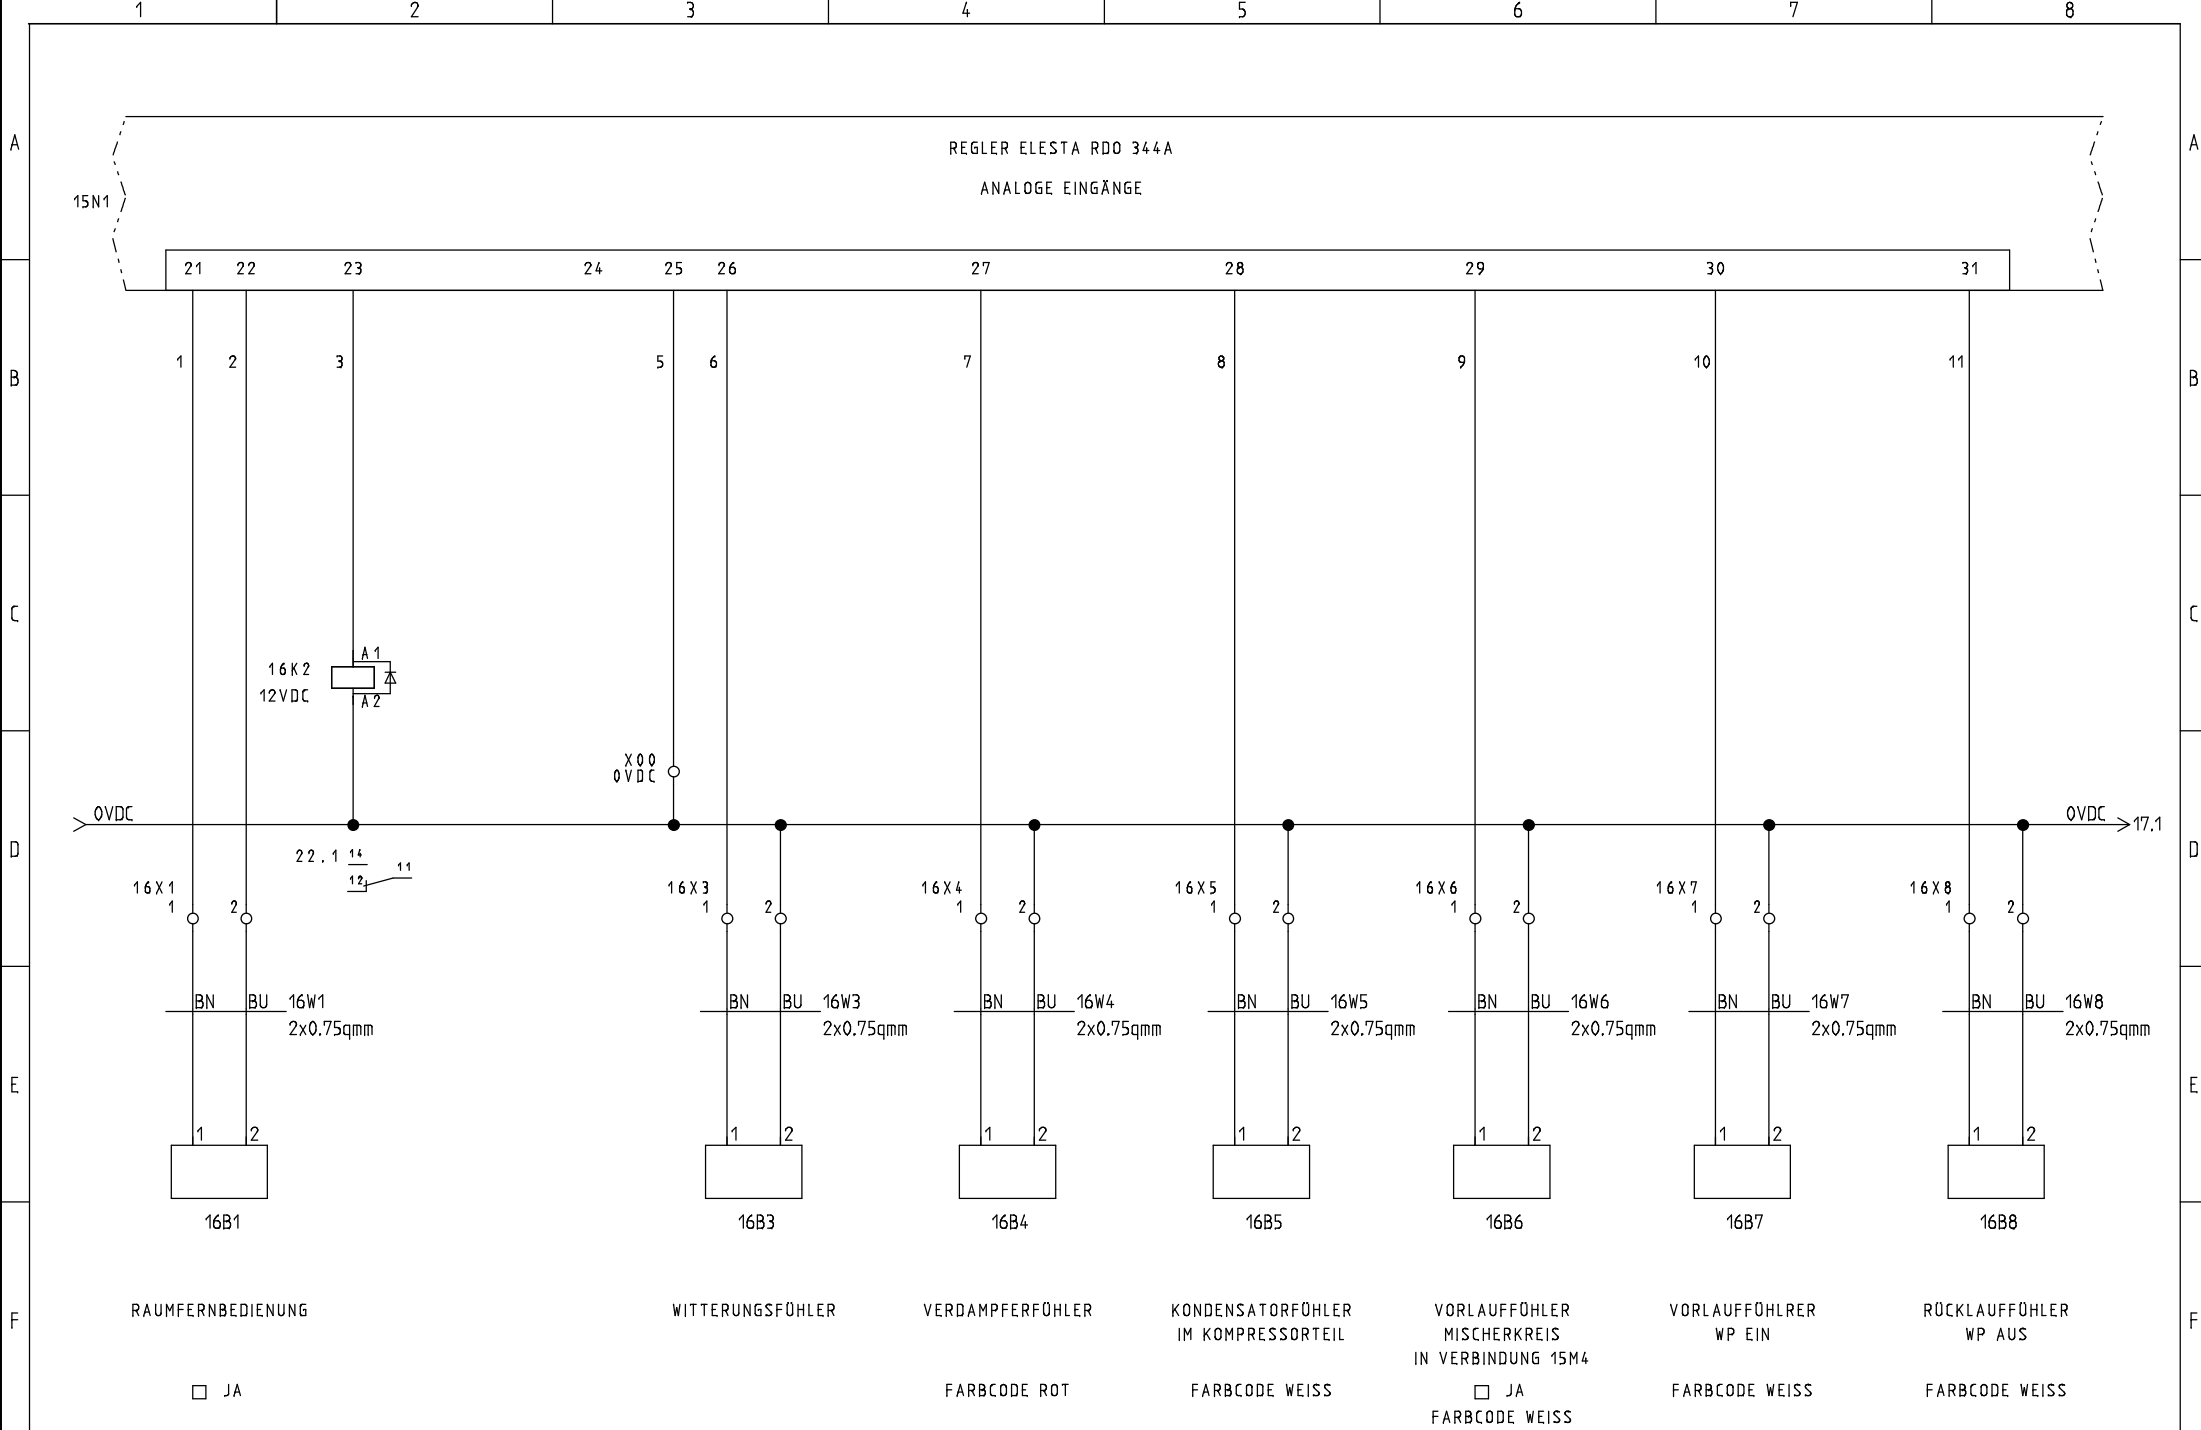

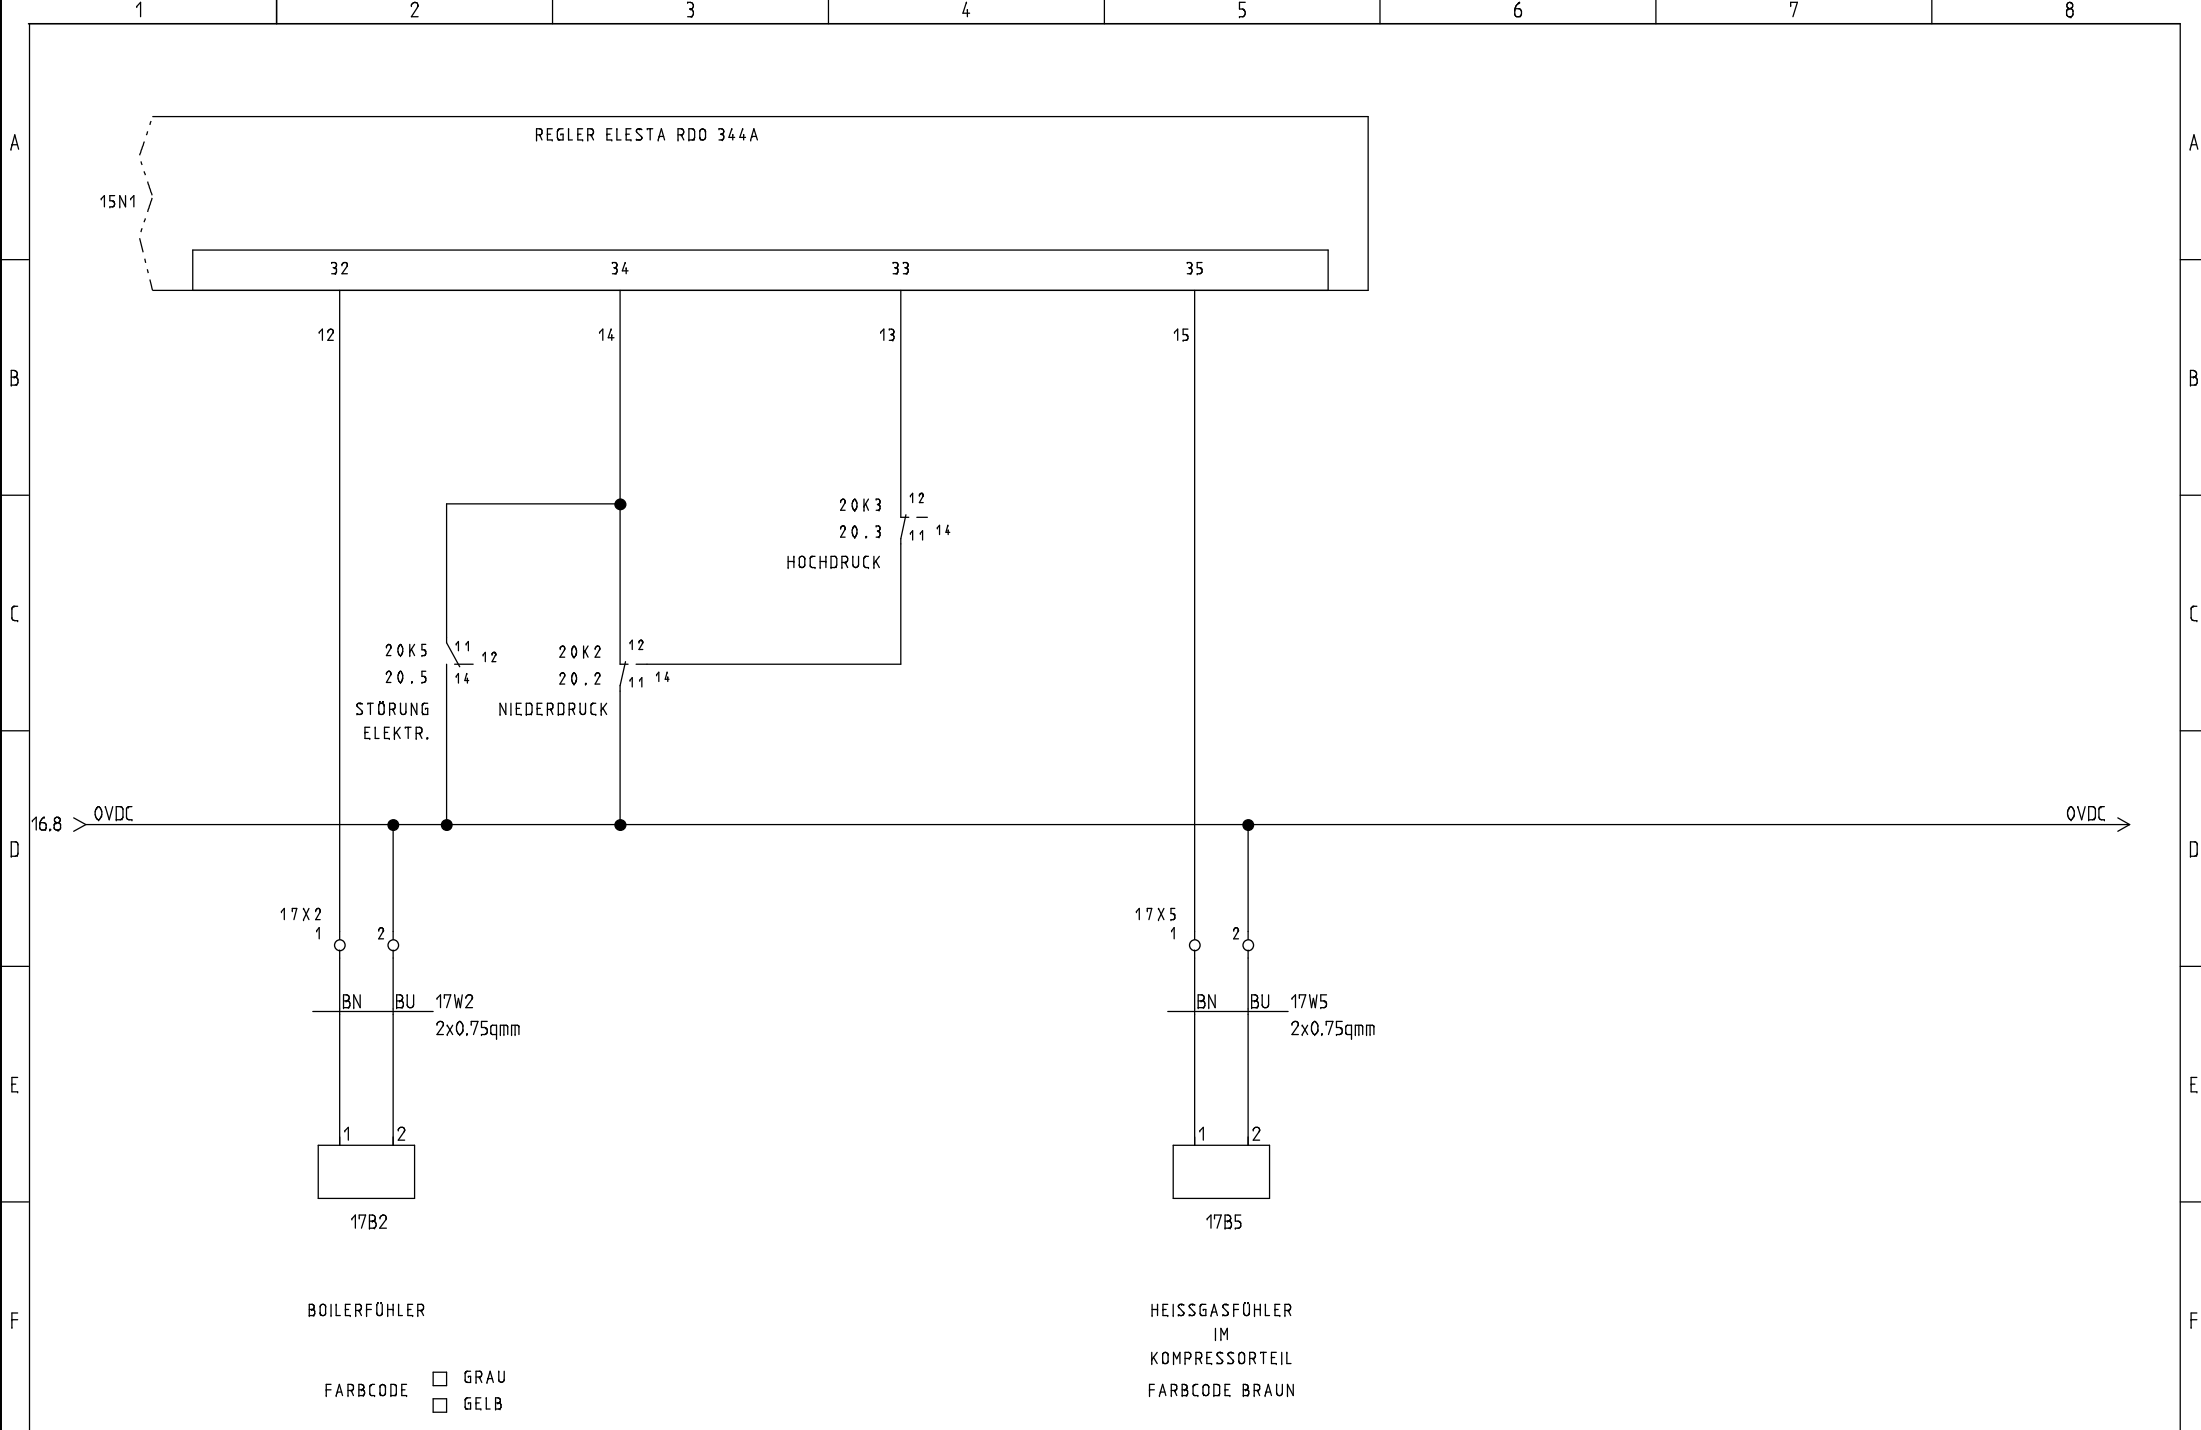

STRIEGA-THERM AG
 STEUERUNG ZU WÄRMEPUMPE
 LEGIONELLENHEIZUNG AWS-I 14 1L8.1

230VAC PUMPEN + VENTILE

Projekt: AWS-I 14_1L8.1 LH	Zeichnungsnummer:	Rev.: 13.04.2018	erstellt von:
Datum: 13.04.2018	Anlage:	Ort:	Blatt: 17

