



Breitenstrasse 10 4852 Rothrist
 Tel. +41 (0)62 797 03 03 Fax +41 (0)62 797 03 04

OBJEKT:

ORT:

PROJEKT NR:

ANLAGE: *STEUERUNG ZU WÄRMEPUMPE AWS-I16 1L2.0
 INNENAUFGESTELLT
 - LEGIONELLENHEIZUNG 4.5kW RESERVE*

ERSTELL-DATUM:

REVISIONS-DATUM:



STRIEGA-THERM AG
 STEUERUNG ZU WÄRMEPUMPE
 LEGIONELLENHEIZUNG AWS-I 16 1L2.0

DECKBLATT

Projekt:
 AWS-I16_1L2.0 LH Res.

Datum:
 16.04.2018

Zeichnungsnummer:





Anlage:

Rev.:


Ort:

erstellt von:

Blatt: 1

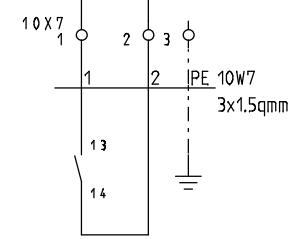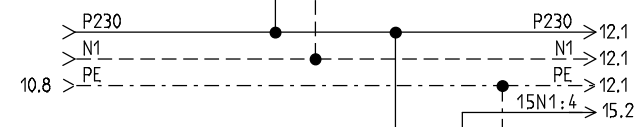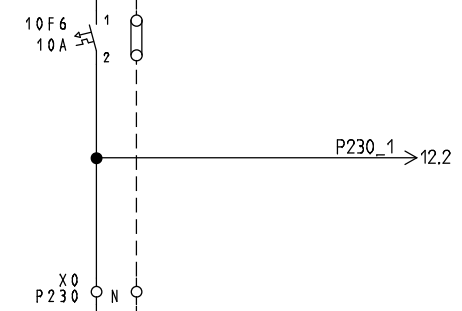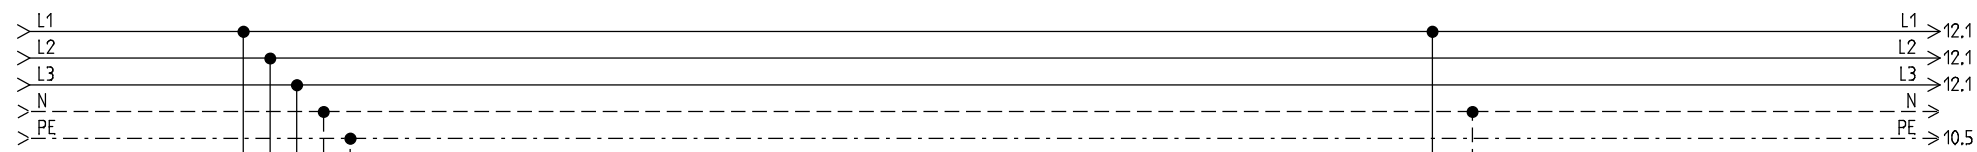

EW-SPERRE
 KONTAKT GESCHLOSSEN
 = BETRIEB

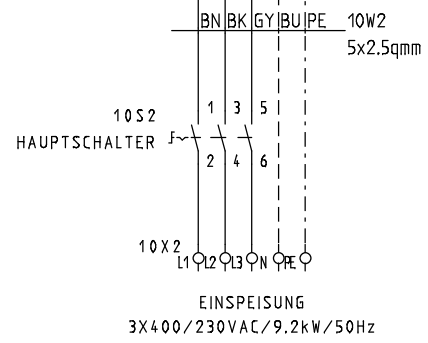

EMPFOHLENE ABSICHERUNG **16AT**
 WÄRMEPUMPE MIT HEIZUNG
 MINIMALE ABSICHERUNG 13AT
 WÄRMEPUMPE OHNE HEIZUNG



STRIEGA-THERM AG
 STEUERUNG ZU WÄRMEPUMPE
 LEGIONELLENHEIZUNG AWS-I 16 1L2.0

EINSPEISUNG

Projekt:
 AWS-I16_1L2.0 LH Res.

Datum:
 16.04.2018

Zeichnungsnummer:


Anlage:


Rev.:


Ort:

erstellt von:

Blatt: 10

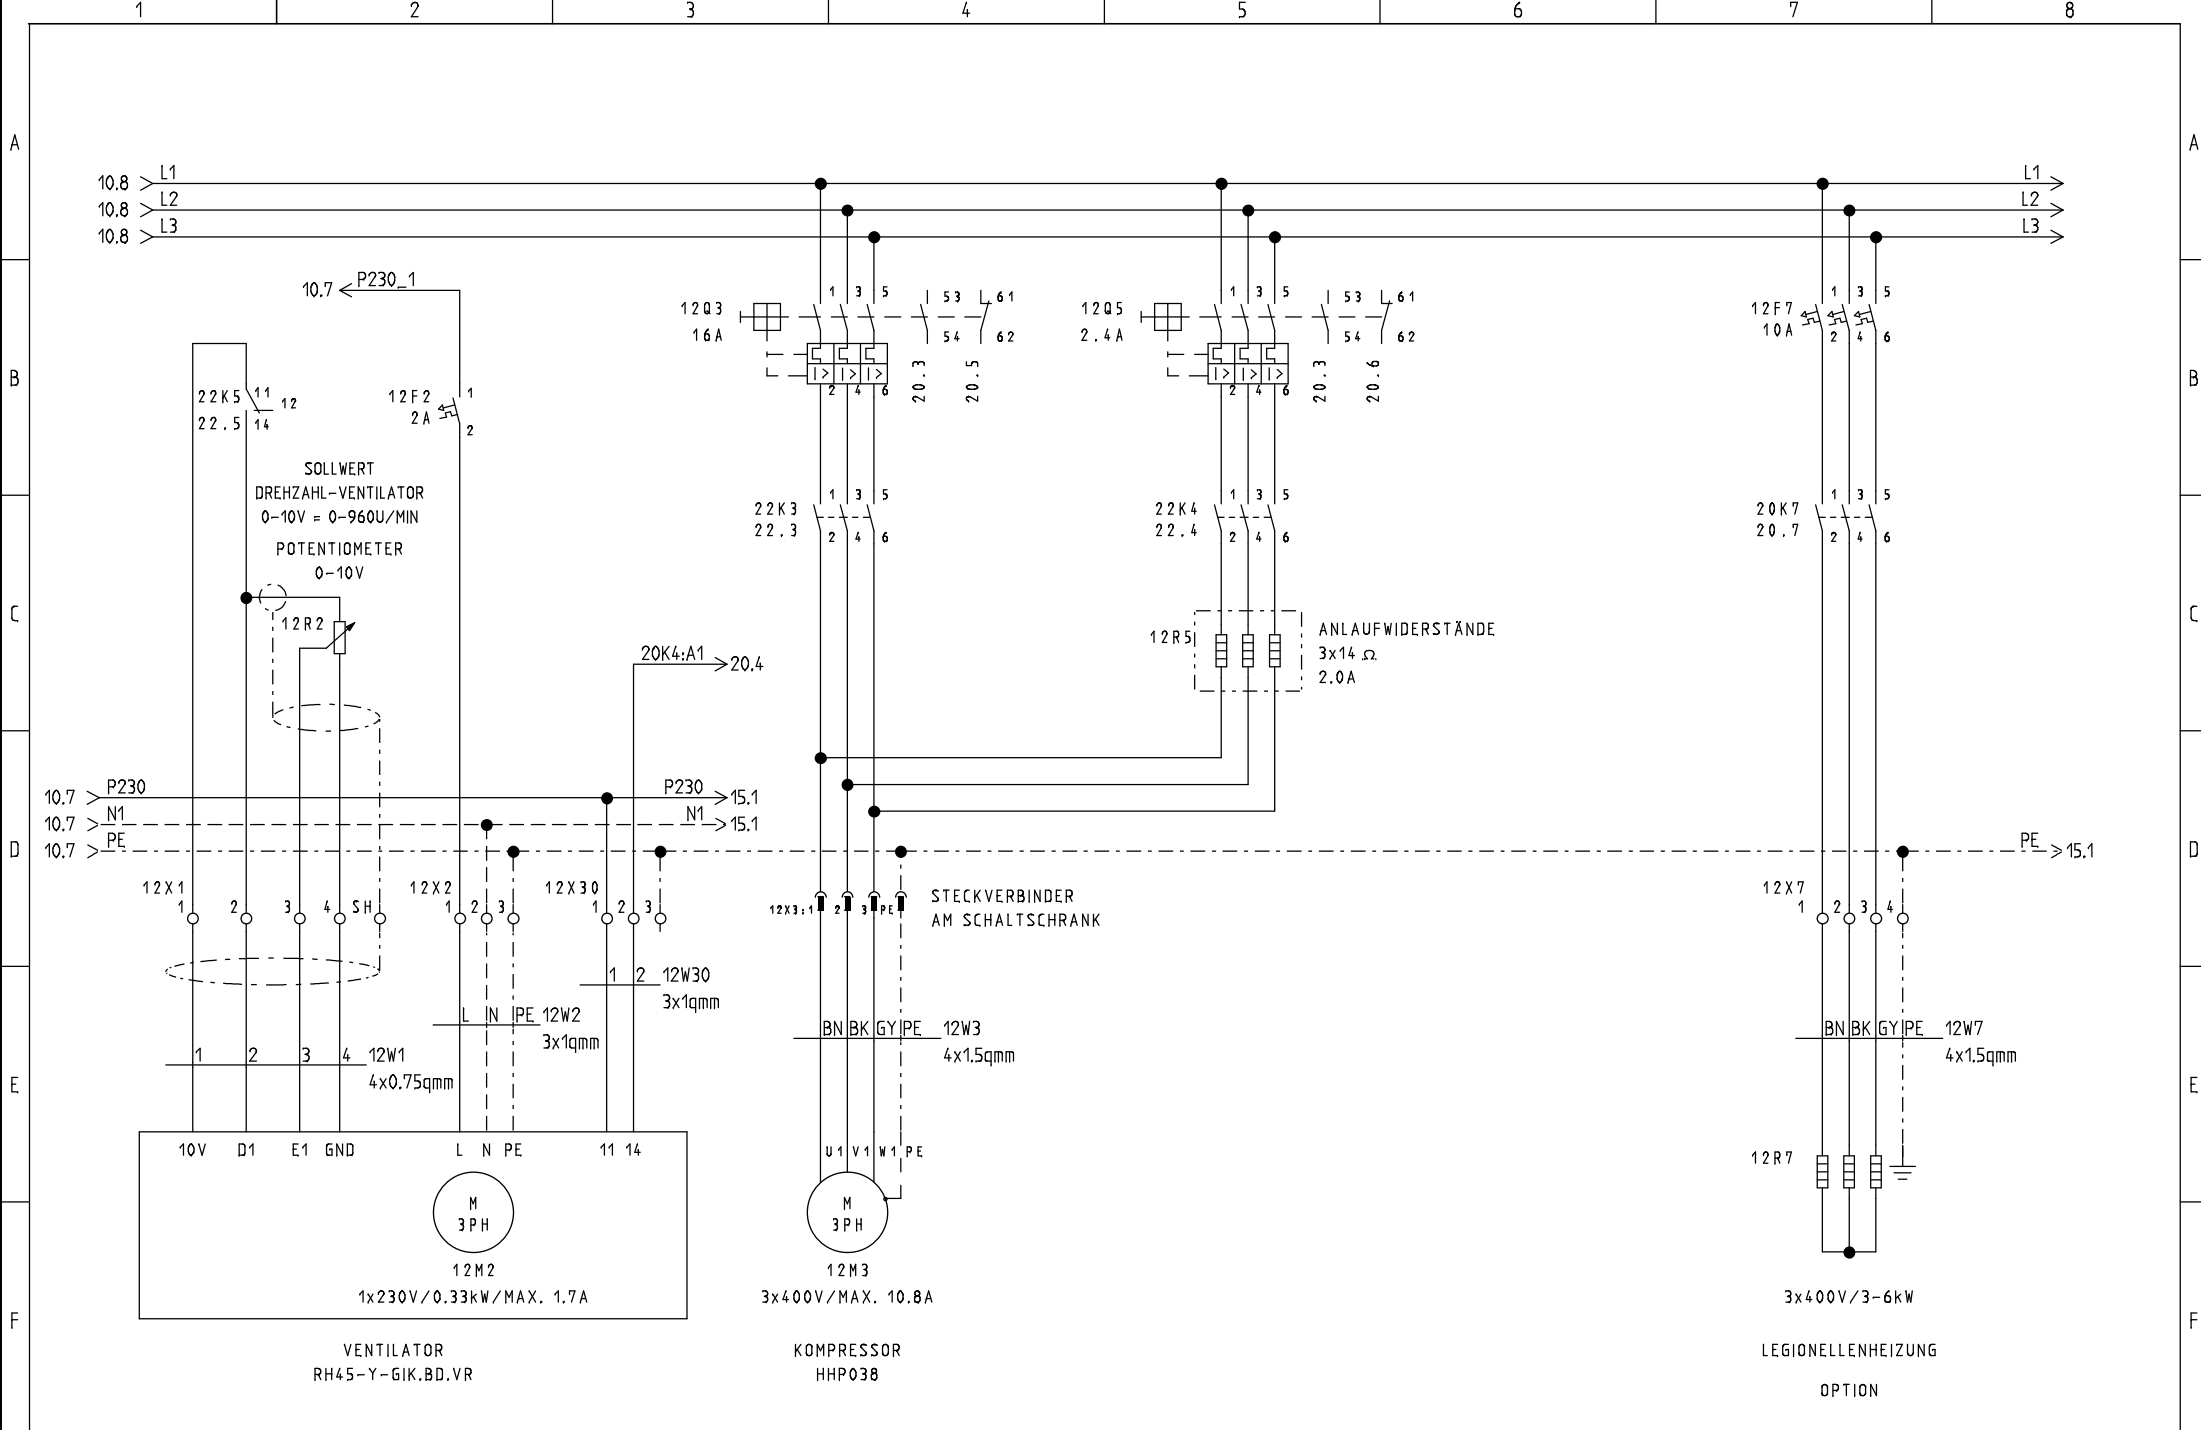

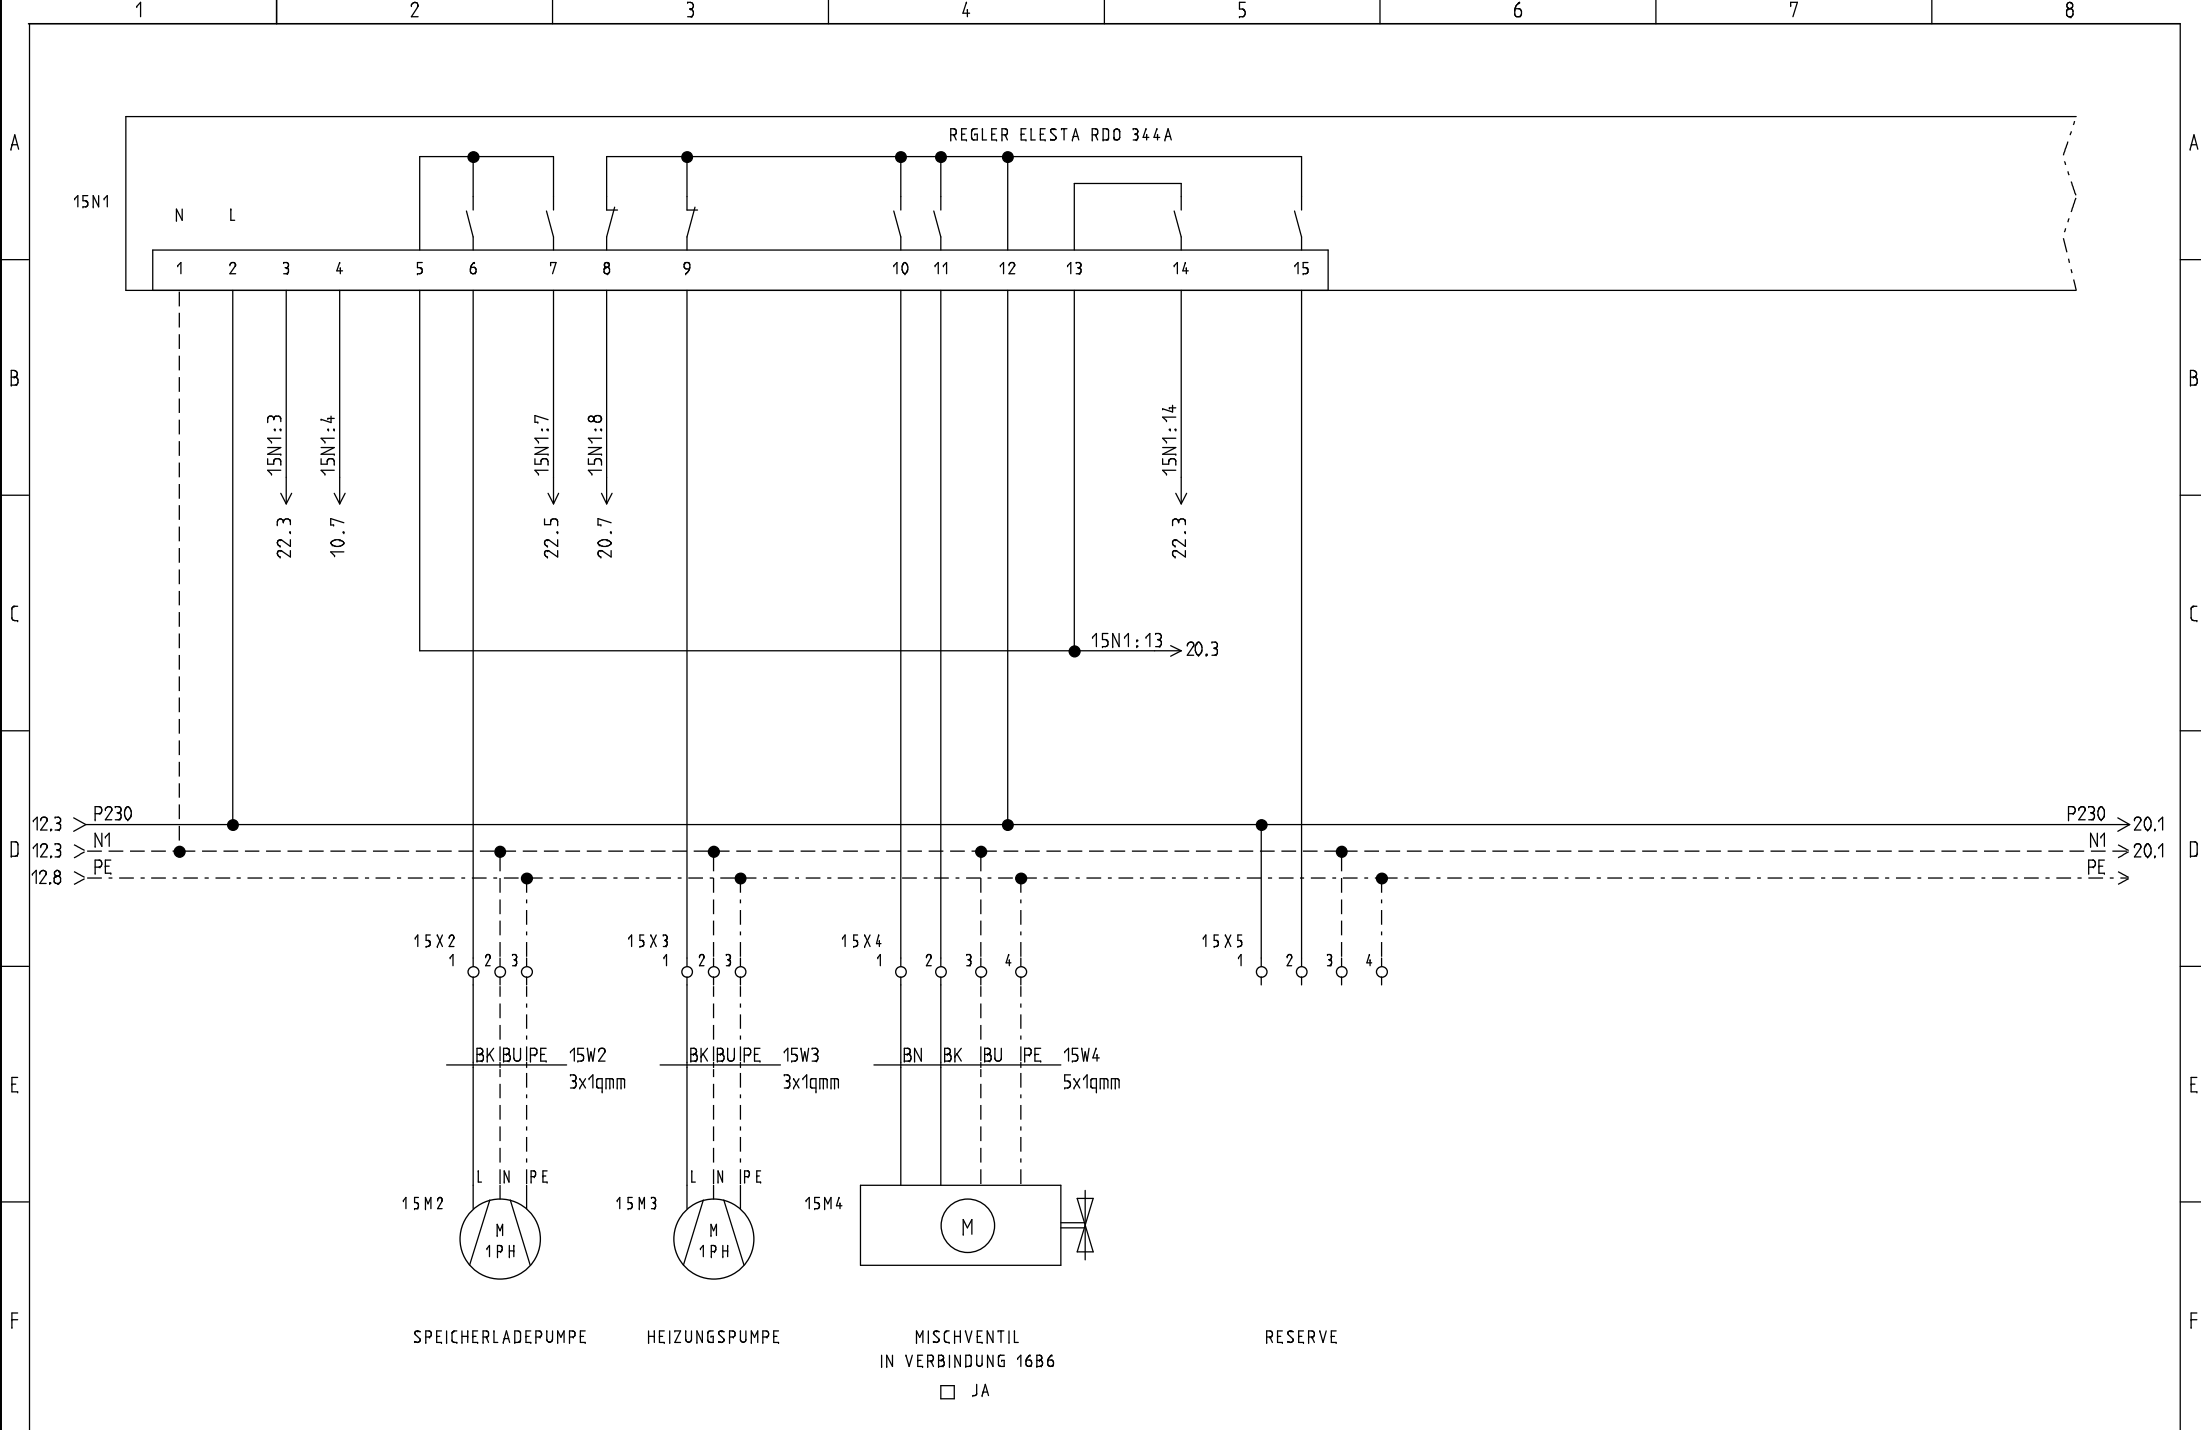

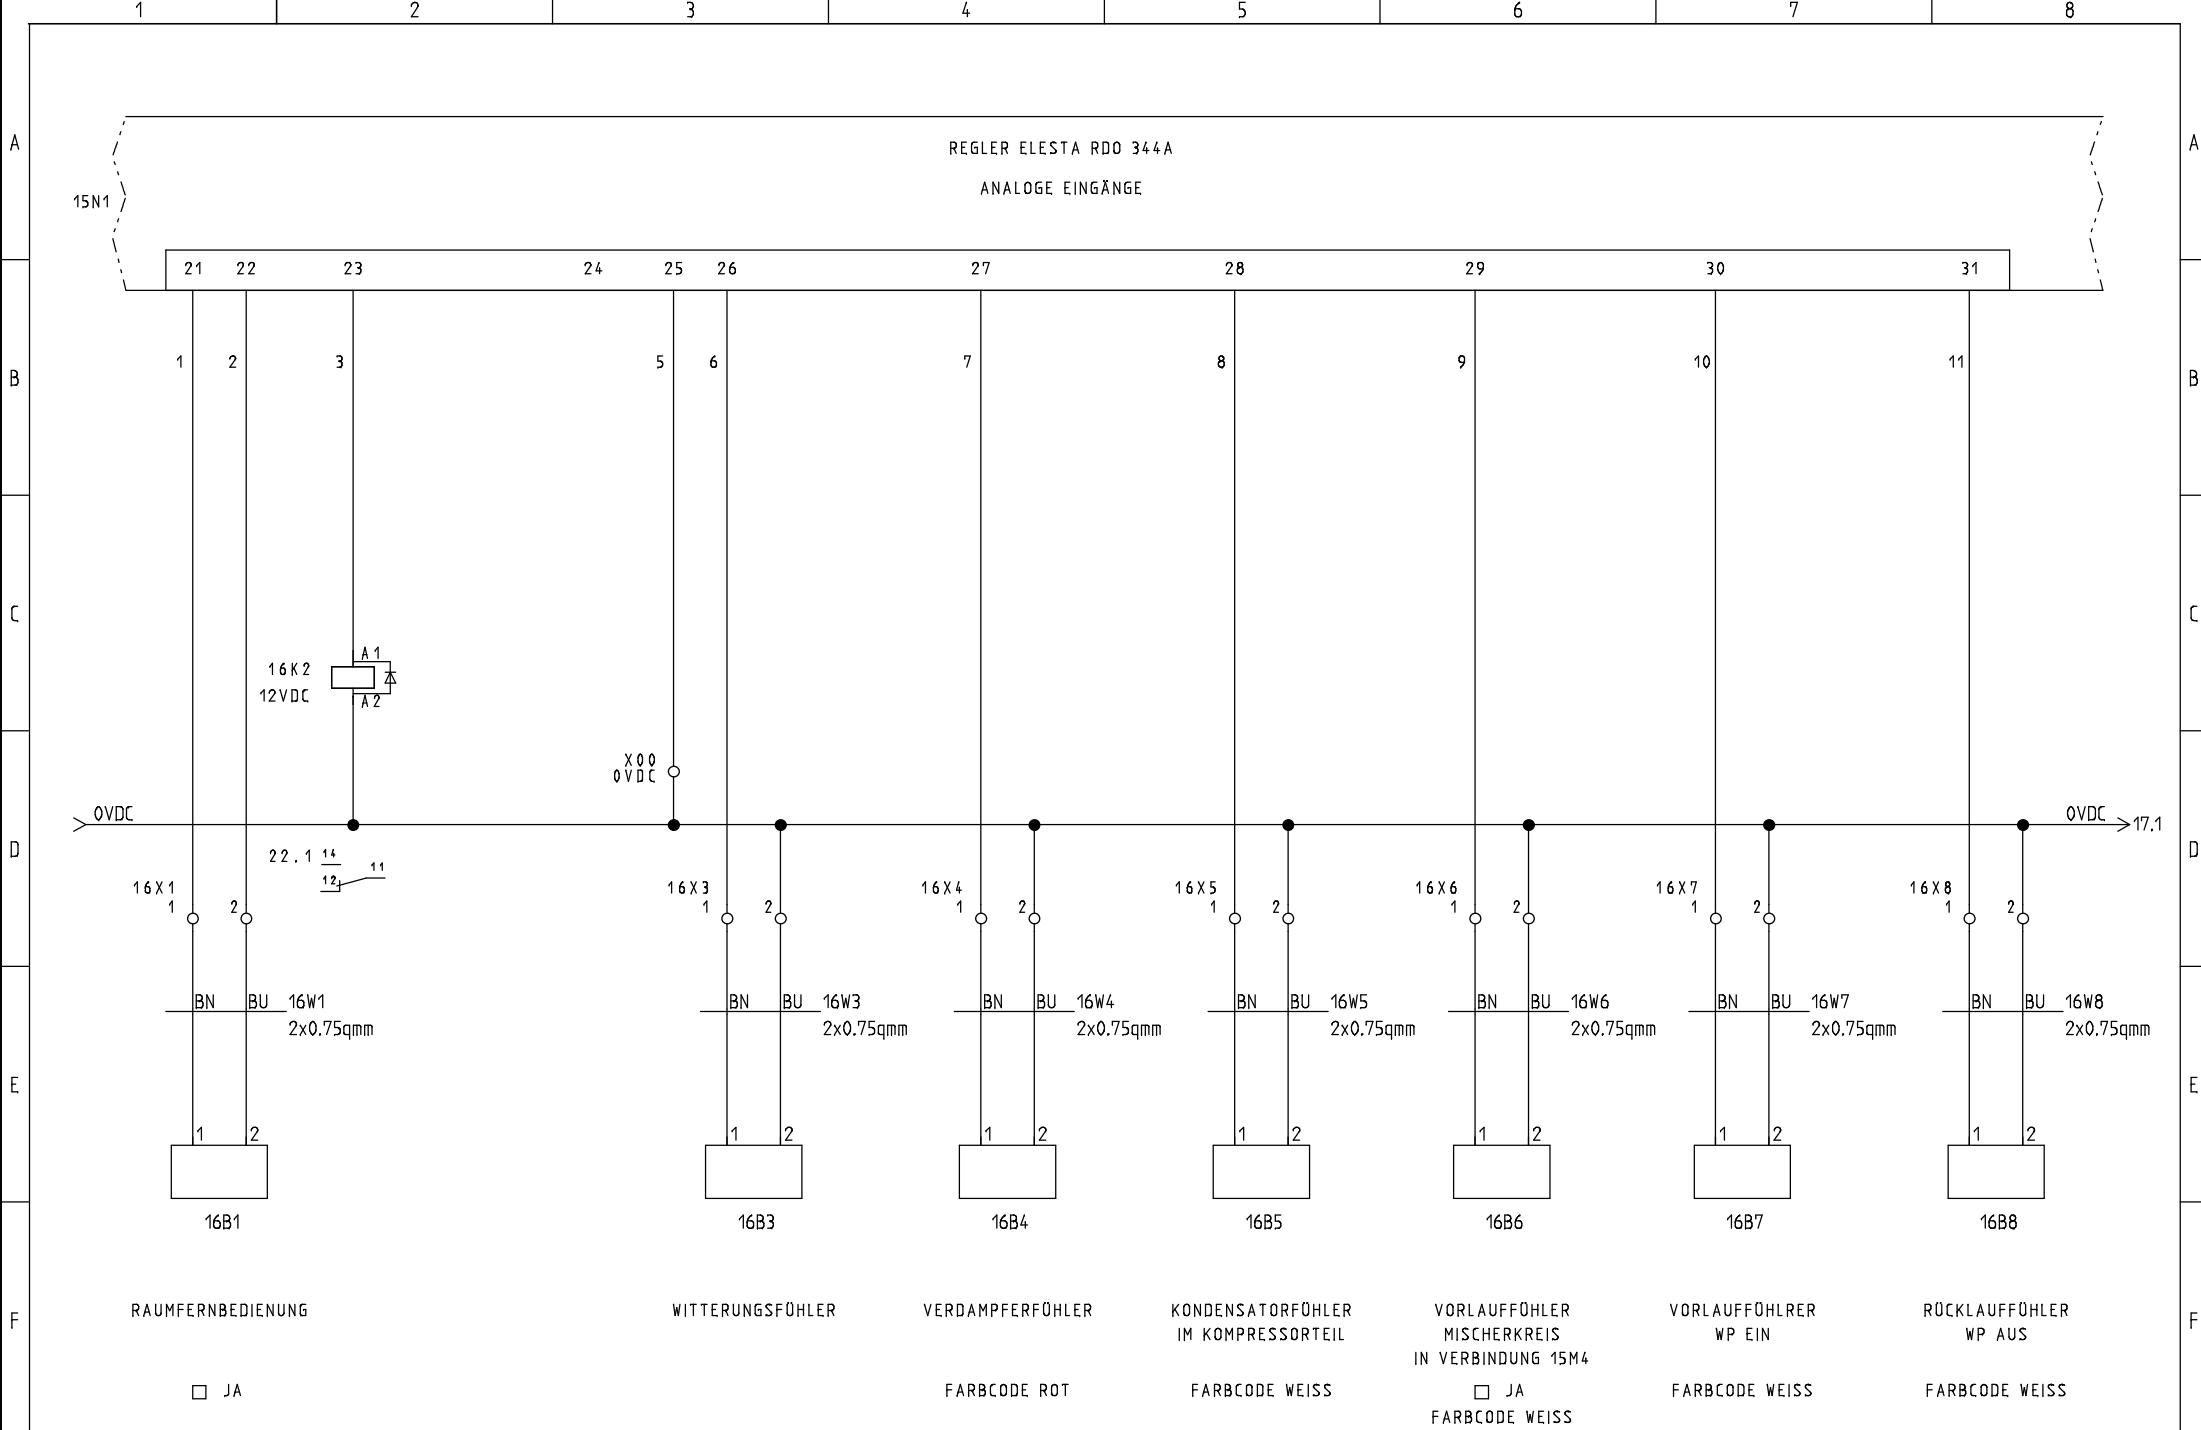

STRIEGA-THERM AG
 STEUERUNG ZU WÄRMEPUMPE
 LEGIONELLENHEIZUNG AWS-I 16 1L2.0

230VAC PUMPEN + VENTILE

Projekt:
 AWS-I16_1L2.0 LH Res.

Datum:
 16.04.2018

Zeichnungsnummer:

Anlage:

Rev.:

Ort:

erstellt von:

Blatt:
 16

